


Scara 1:500



	Proiectant: SC ING PROIECT MANAGEMENT SRL		
	Tel: 0730.097.578 E-mail: office@proiectare-ing.ro www.proiectare-ing.ro		
Specificație	NUME	Semnătură	
Șef proiect	ING. MARGARITA MIHAI	<i>[Signature]</i>	Scara: 1:500
Proiectat	ING. MARGARITA MIHAI	<i>[Signature]</i>	
Desenat	ING. MAROS THEODOR	<i>[Signature]</i>	Data: 2024
Verificat	ING. VADAN MIHAI	<i>[Signature]</i>	

		Beneficiar: PRIMARIA MUNICIPIULUI SIBIU	
		Amplasament: Municipiul Sibiu, Județul Sibiu	
“SUPRALARGIRE STRADA HENRI COANDA”		Proiect nr.: 364/2024	
		Faza: P.T.+D.E.	
Titlul planșei: PLAN DE SEMNALIZARE STR. HENRI COANDA		Planșa nr.: PDS - 01	

A3 - 420x297

PLAN DE SITUATIE

Scara 1:500


Legenda:

Situatia existenta:

- stalp de beton
- punct de cota
- camine de canalizare existente
- stalp de lemn
- camine de telecomunicatii existente
- copaci existenti
- guri de scurgere existente
- Bordura existenta
- Limita cadastru
- Limita proprietate

Situatia proiectata:

- Ax strada
- Bordura 15x25
- Bordura 10x15
- Suprafata asfalt nou
- Suprafata asfalt existent
- Suprafata spatii verzi noi
- Suprafata trotur
- 0+100 Pichetaj
- Gura scurgere proiectata

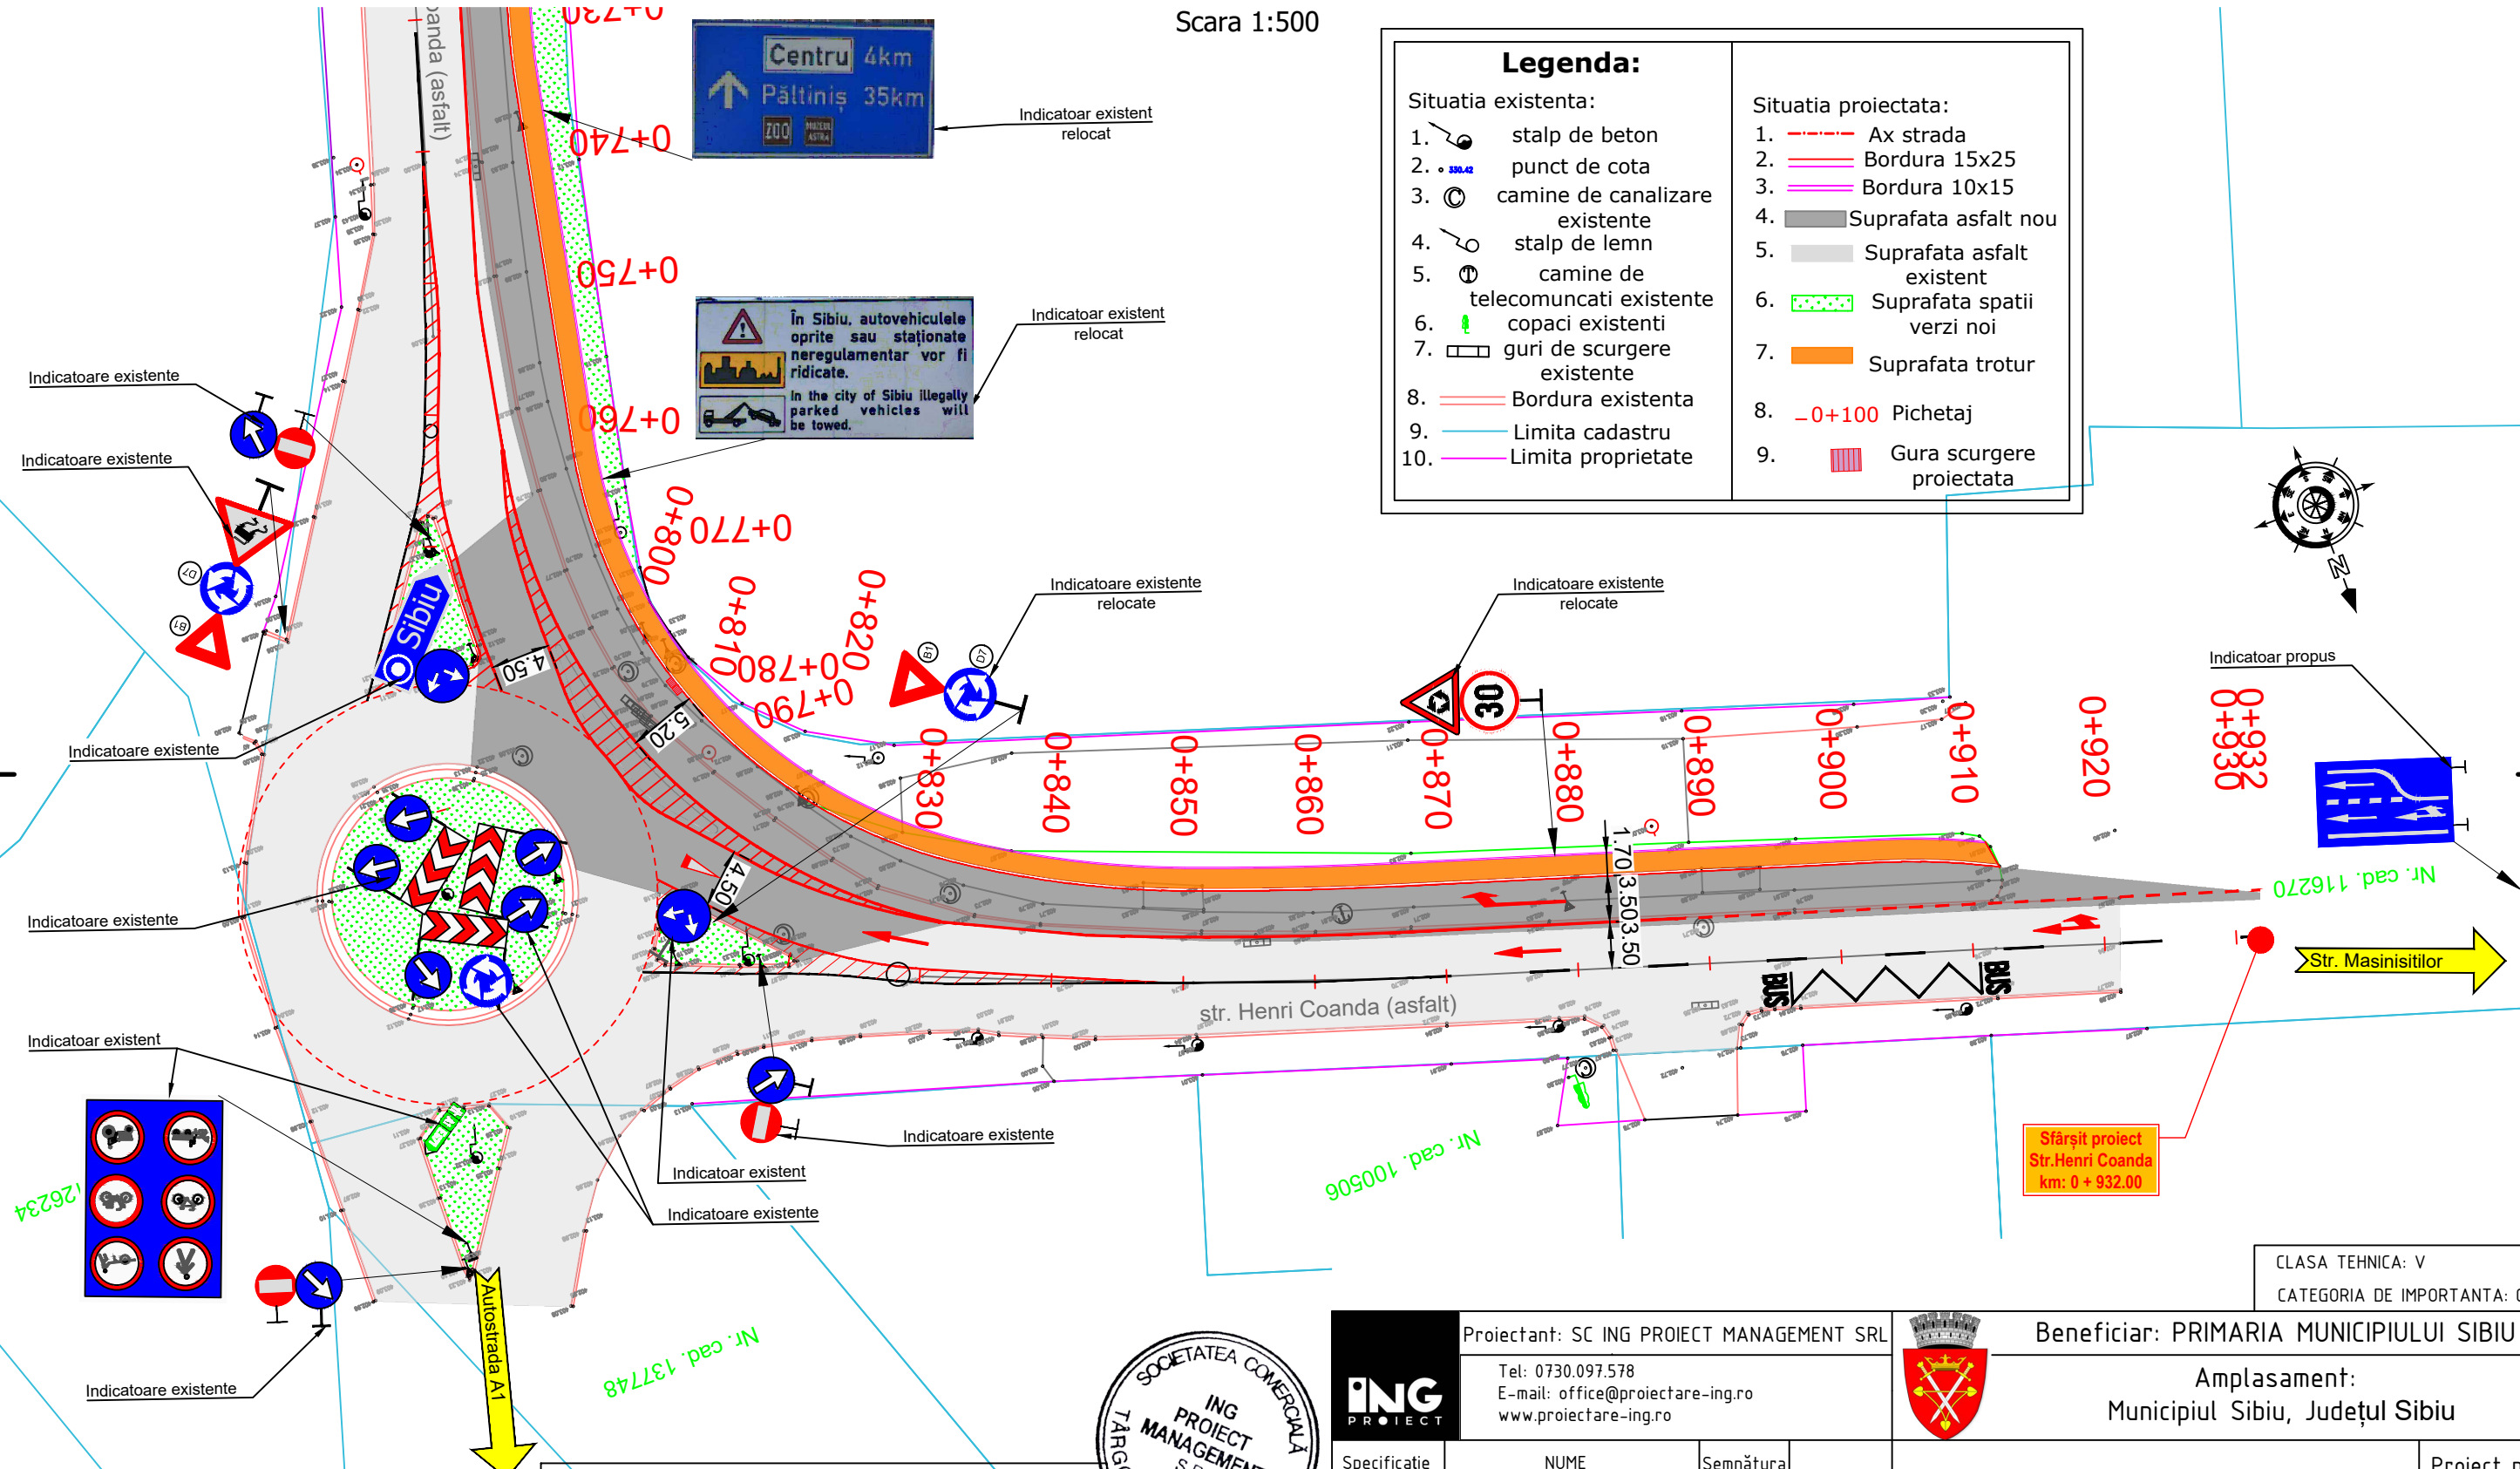

Legenda marcaje:

Marcaj tip M 1.00 1.00 1.00 1.00 1.00 1.00 1.00 15

Marcaj tip L 15



Proiectant: SC ING PROJECT MANAGEMENT SRL Tel: 0730.097.578 E-mail: office@proiectare-ing.ro www.proiectare-ing.ro			Beneficiar: PRIMARIA MUNICIPIULUI SIBIU Amplasament: Municipiul Sibiu, Județul Sibiu	
Specificație Șef proiect Proiectat Desenat Verificat	NUME ING. MARGARITA MIHAI ING. MARGARITA MIHAI ING. MAROS THEODOR ING. VADAN MIHAI	Semnătura 	Scara: 1:500 Data: 2024	"SUPRALARGIRE STRADA HENRI COANDA" Titlul planșei: PLAN DE SEMNALIZARE STR. HENRI COANDA
			Proiect nr.: 364/2024 Faza: P.T.+D.E. Planșa nr.: PDS - 02	