
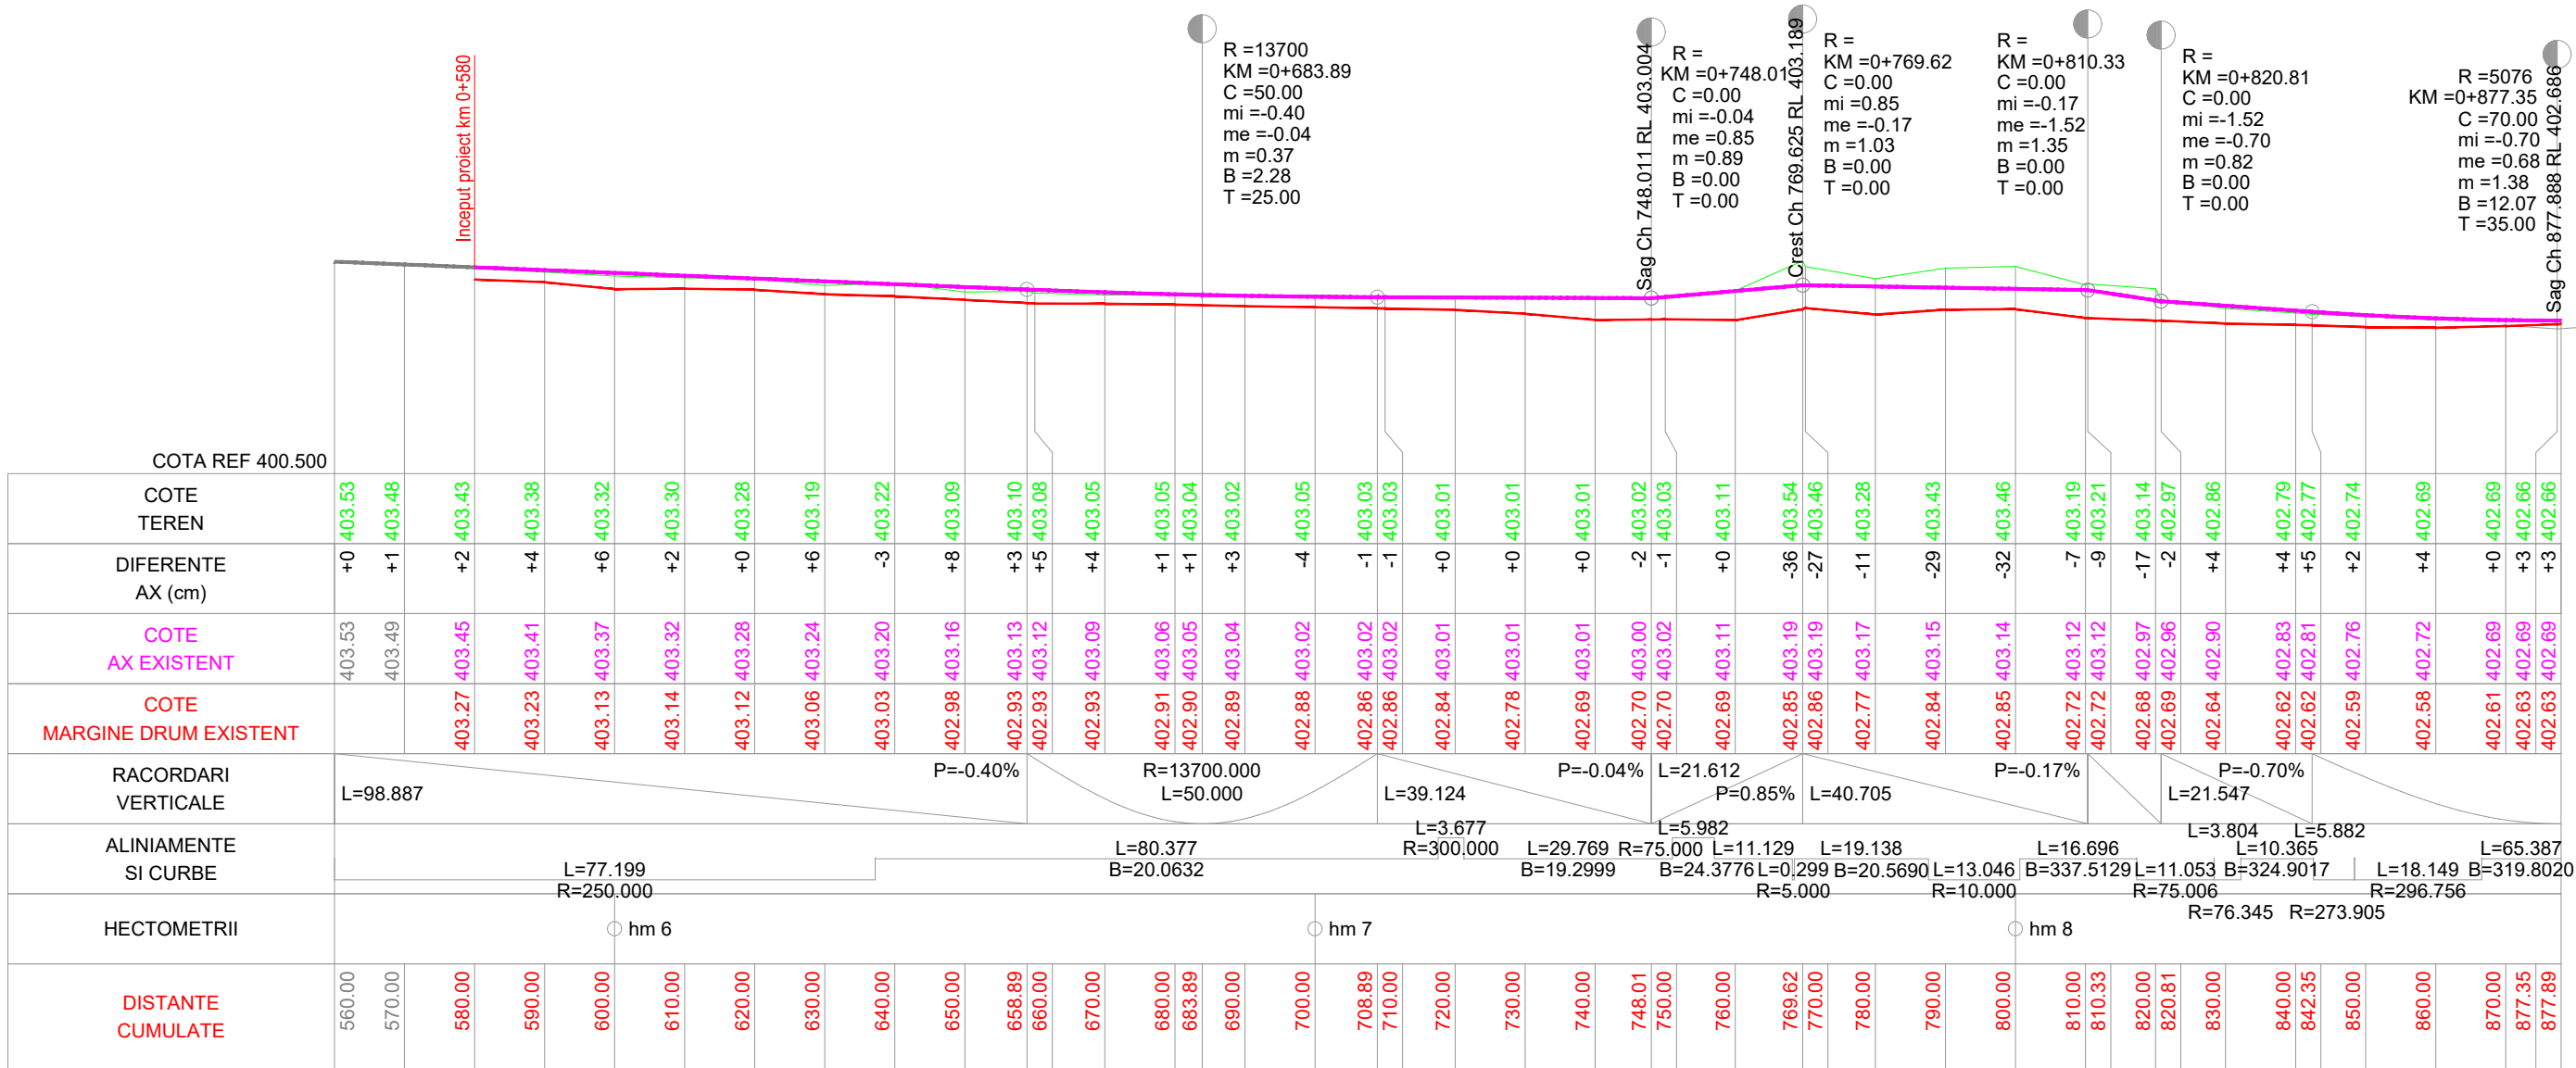


PROFIL LONGITUDINAL

Scara 1:100/1:1000

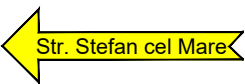

PROFIL LONGITUDINAL Ax Str. Henri Coanda DE LA 560.000 LA 877.888 SCARA : ORIZ 1 :1000 VERT 1 :100



CLASA TEHNICA: V
CATEGORIA DE IMPORTANTA: C



Proiectant: SC ING PROIECT MANAGEMENT SRL			Beneficiar: PRIMARIA MUNICIPIULUI SIBIU		
Tel: 0730.097.578 E-mail: office@proiectare-ing.ro www.proiectare-ing.ro			Amplasament: Municipiul Sibiu, Județul Sibiu		
Specificație	NUME	Semnătura	"SUPRALARGIRE STRADA HENRI COANDA"		Proiect nr.: 364/2024
Șef proiect	ING. MARGARITA MIHAI	<i>Marg</i>			Faza: P.T.+D.E.
Proiectat	ING. MARGARITA MIHAI	<i>Marg</i>			Planșa nr.: PL - 01
Desenat	ING. MAROS THEODOR	<i>Maros</i>			
Verificat	ING. VADAN MIHAI	<i>Vadan</i>	Titlul planșei: PROFIL LONGITUDINAL STR. HENRI COANDA		

PROFIL LONGITUDINAL

Scara 1:100/1:1000

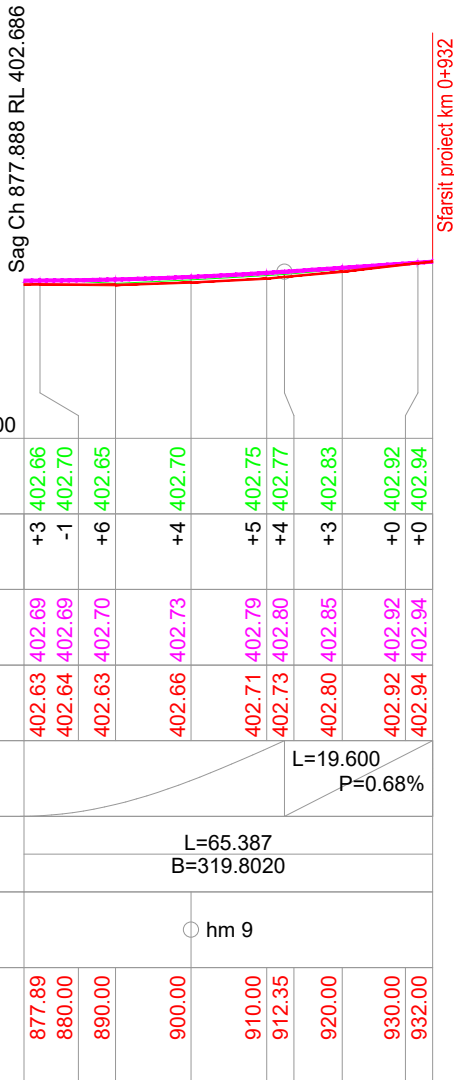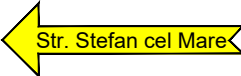

PROFIL LONGITUDINAL Ax Str. Henri Coanda DE LA 877.888 LA 932.000 SCARA : ORIZ 1 :1000 VERT 1 :100

Ax Str. Henri Coanda



Proiectant: SC ING PROIECT MANAGEMENT SRL		Beneficiar: PRIMARIA MUNICIPIULUI SIBIU	
Tel: 0730.097.578 E-mail: office@proiectare-ing.ro www.proiectare-ing.ro		Amplasament: Municipiul Sibiu, Județul Sibiu	
Specificație	NUME	Semnătura	Scara: 1:1000 1:100
Șef proiect	ING. MARGARITA MIHAI	<i>Marg</i>	
Proiectat	ING. MARGARITA MIHAI	<i>Marg</i>	
Desenat	ING. MAROS THEODOR	<i>Maros</i>	Data: 2024
Verificat	ING. VADAN MIHAI	<i>Vadan</i>	
Titlul planșei: PROFIL LONGITUDINAL STR. HENRI COANDA			Proiect nr.: 364/2024
			Faza: P.T.+D.E.
			Planșa nr.: PL - 02

CLASA TEHNICA: V
CATEGORIA DE IMPORTANTA: C