


PROFIL TRANSVERSAL TIP 1

Scara 1:50

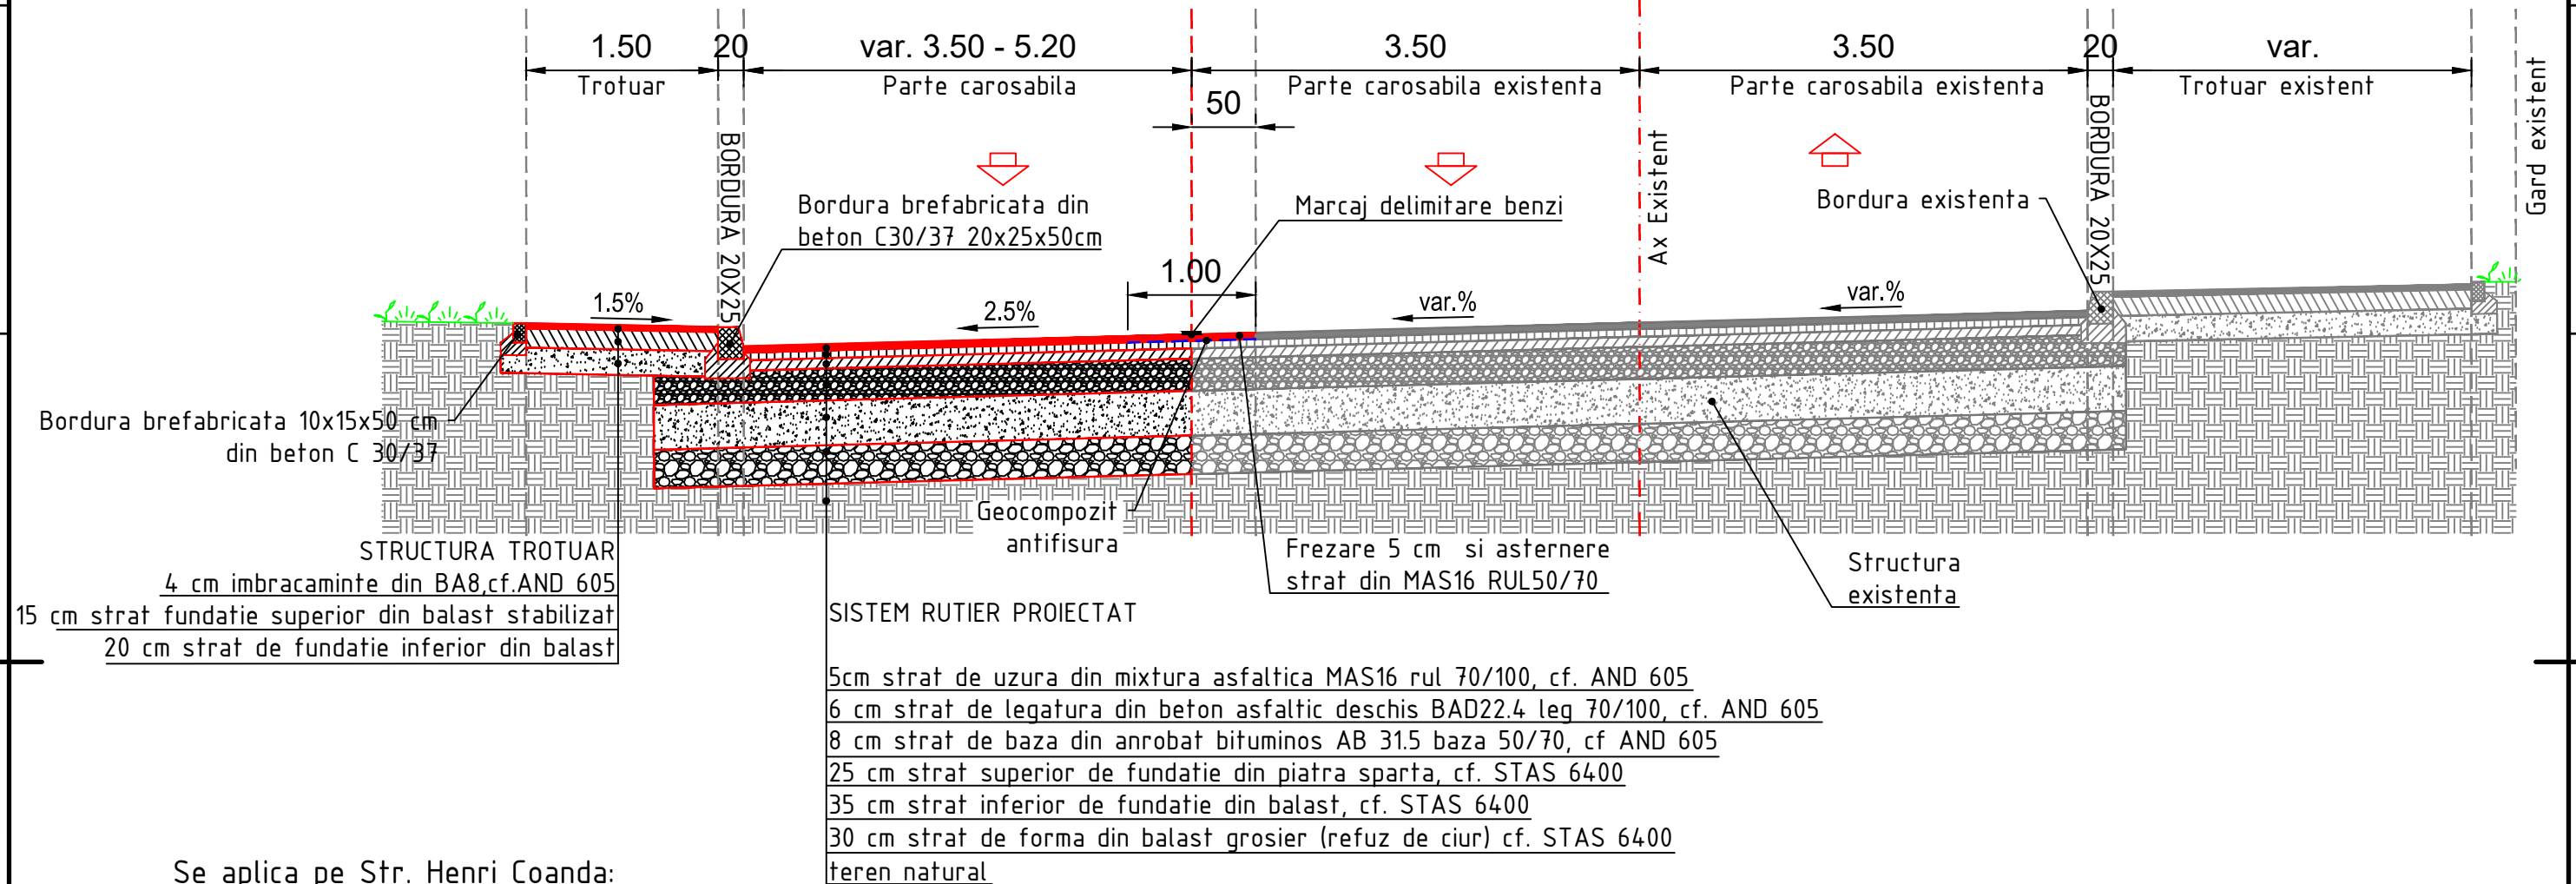


Se aplica pe Str. Henri Coanda:

- De la km 0+580 - la km 0+770, L=190 m
- De la km 0+825 - la km 0+889, L=64 m

DETALIU BORDURA 10X15cm

Scara 1:20

Bordura prefabricata 10x15
Conform SR EN 1340:2004

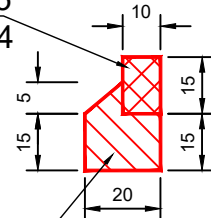


Fundatie Beton C16/20

DETALIU BORDURA 20X25cm

Scara 1:20

Bordura prefabricata 20x25
Conform SR EN 1340:2004

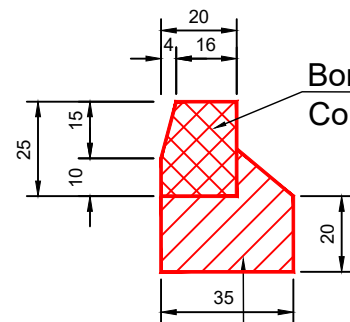


Fundatie Beton C16/20



ING PROJECT Proiectant: SC ING PROJECT MANAGEMENT SRL Tel: 0730.097.578 E-mail: office@proiectare-ing.ro www.proiectare-ing.ro			Beneficiar: PRIMARIA MUNICIPIULUI SIBIU Amplasament: Municipiul Sibiu, Județul Sibiu	
CLASA TEHNICA: V CATEGORIA DE IMPORTANTA: C	"SUPRALARGIRE STRADA HENRI COANDA"			Proiect nr.: 364/2024
Șef proiect: ING. MARGARITA MIHAI Proiectat: ING. MARGARITA MIHAI Desenat: ING. MAROS THEODOR Verificat: ING. VADAN MIHAI	Scara: 1:50 1:20 Data: 2024	Semnătura: [Signatures]	Titlul planșei: PROFIL TRANSVERSAL TIP 1	Faza: P.T.+D.E. Planșa nr.: PTT - 01

PROFIL TRANSVERSAL TIP 2

Scara 1:50

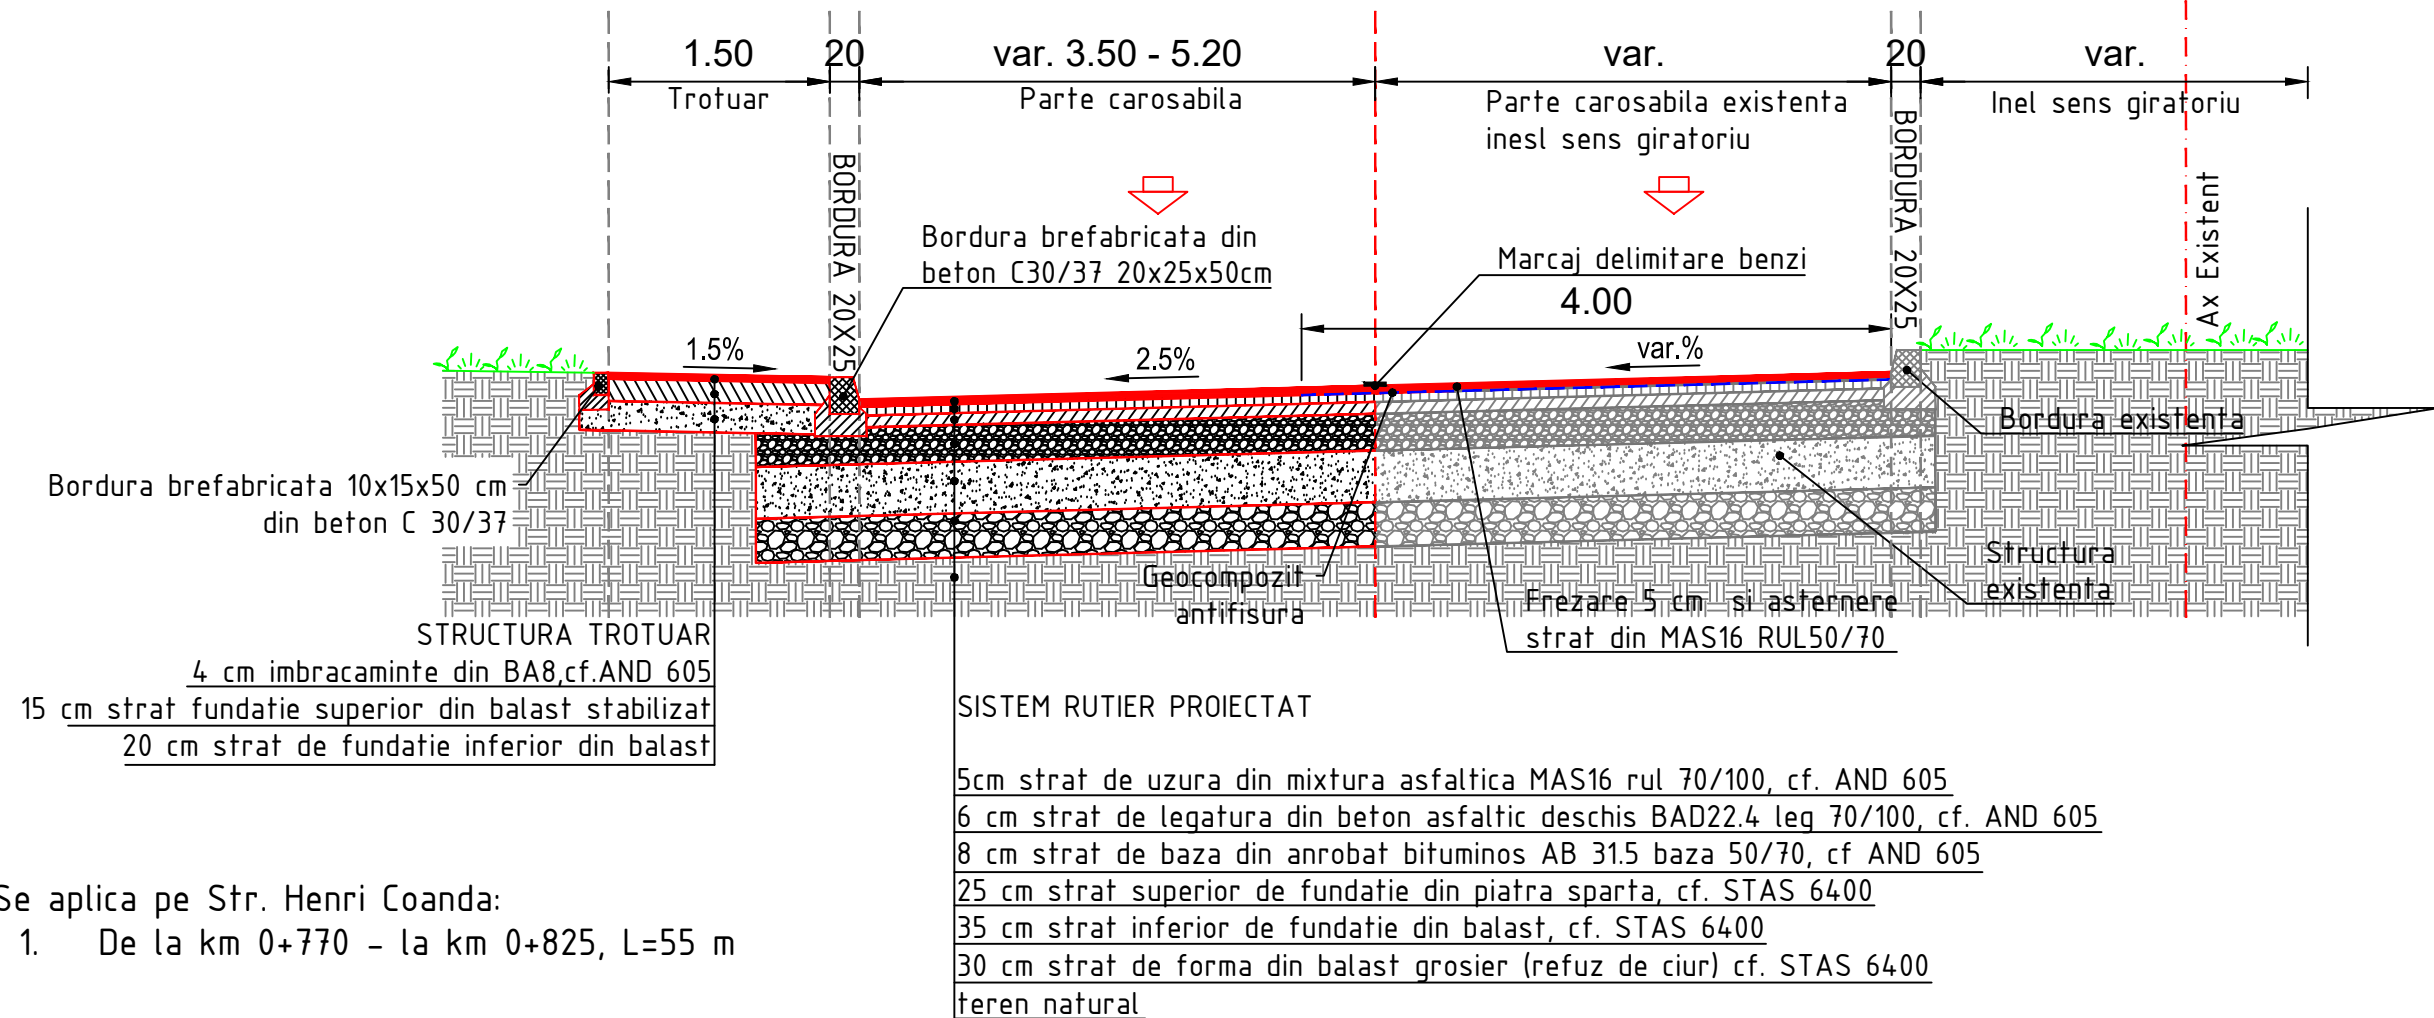


Se aplica pe Str. Henri Coanda:
1. De la km 0+770 - la km 0+825, L=55 m

DETALIU BORDURA 10X15cm

Scara 1:20

Bordura prefabricata 10x15
Conform SR EN 1340:2004

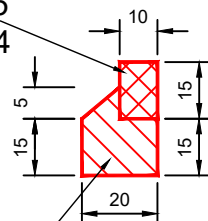


Fundatie Beton C16/20

DETALIU BORDURA 20X25cm

Scara 1:20

Bordura prefabricata 20x25
Conform SR EN 1340:2004

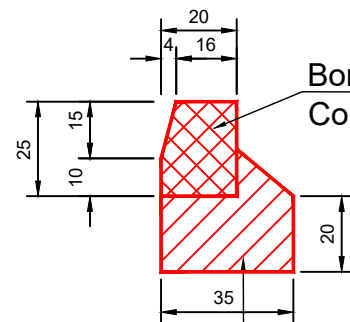


Fundatie Beton C16/20



ING PROJECT Proiectant: SC ING PROJECT MANAGEMENT SRL Tel: 0730.097.578 E-mail: office@proiectare-ing.ro www.proiectare-ing.ro			Beneficiar: PRIMARIA MUNICIPIULUI SIBIU Amplasament: Municipiul Sibiu, Județul Sibiu	
CLASA TEHNICA: V CATEGORIA DE IMPORTANTA: C	"SUPRALARGIRE STRADA HENRI COANDA"			Proiect nr.: 364/2024 Faza: P.T.+D.E.
Specificație Șef proiect Proiectat Desenat Verificat	NUME ING. MARGARITA MIHAI ING. MARGARITA MIHAI ING. MAROS THEODOR ING. VADAN MIHAI	Semnătura 	Scara: 1:50 1:20 Data: 2024	Titlul planșei: PROFIL TRANSVERSAL TIP 2 Planșa nr.: PTT - 02


PROFIL TRANSVERSAL TIP 3

Scara 1:50

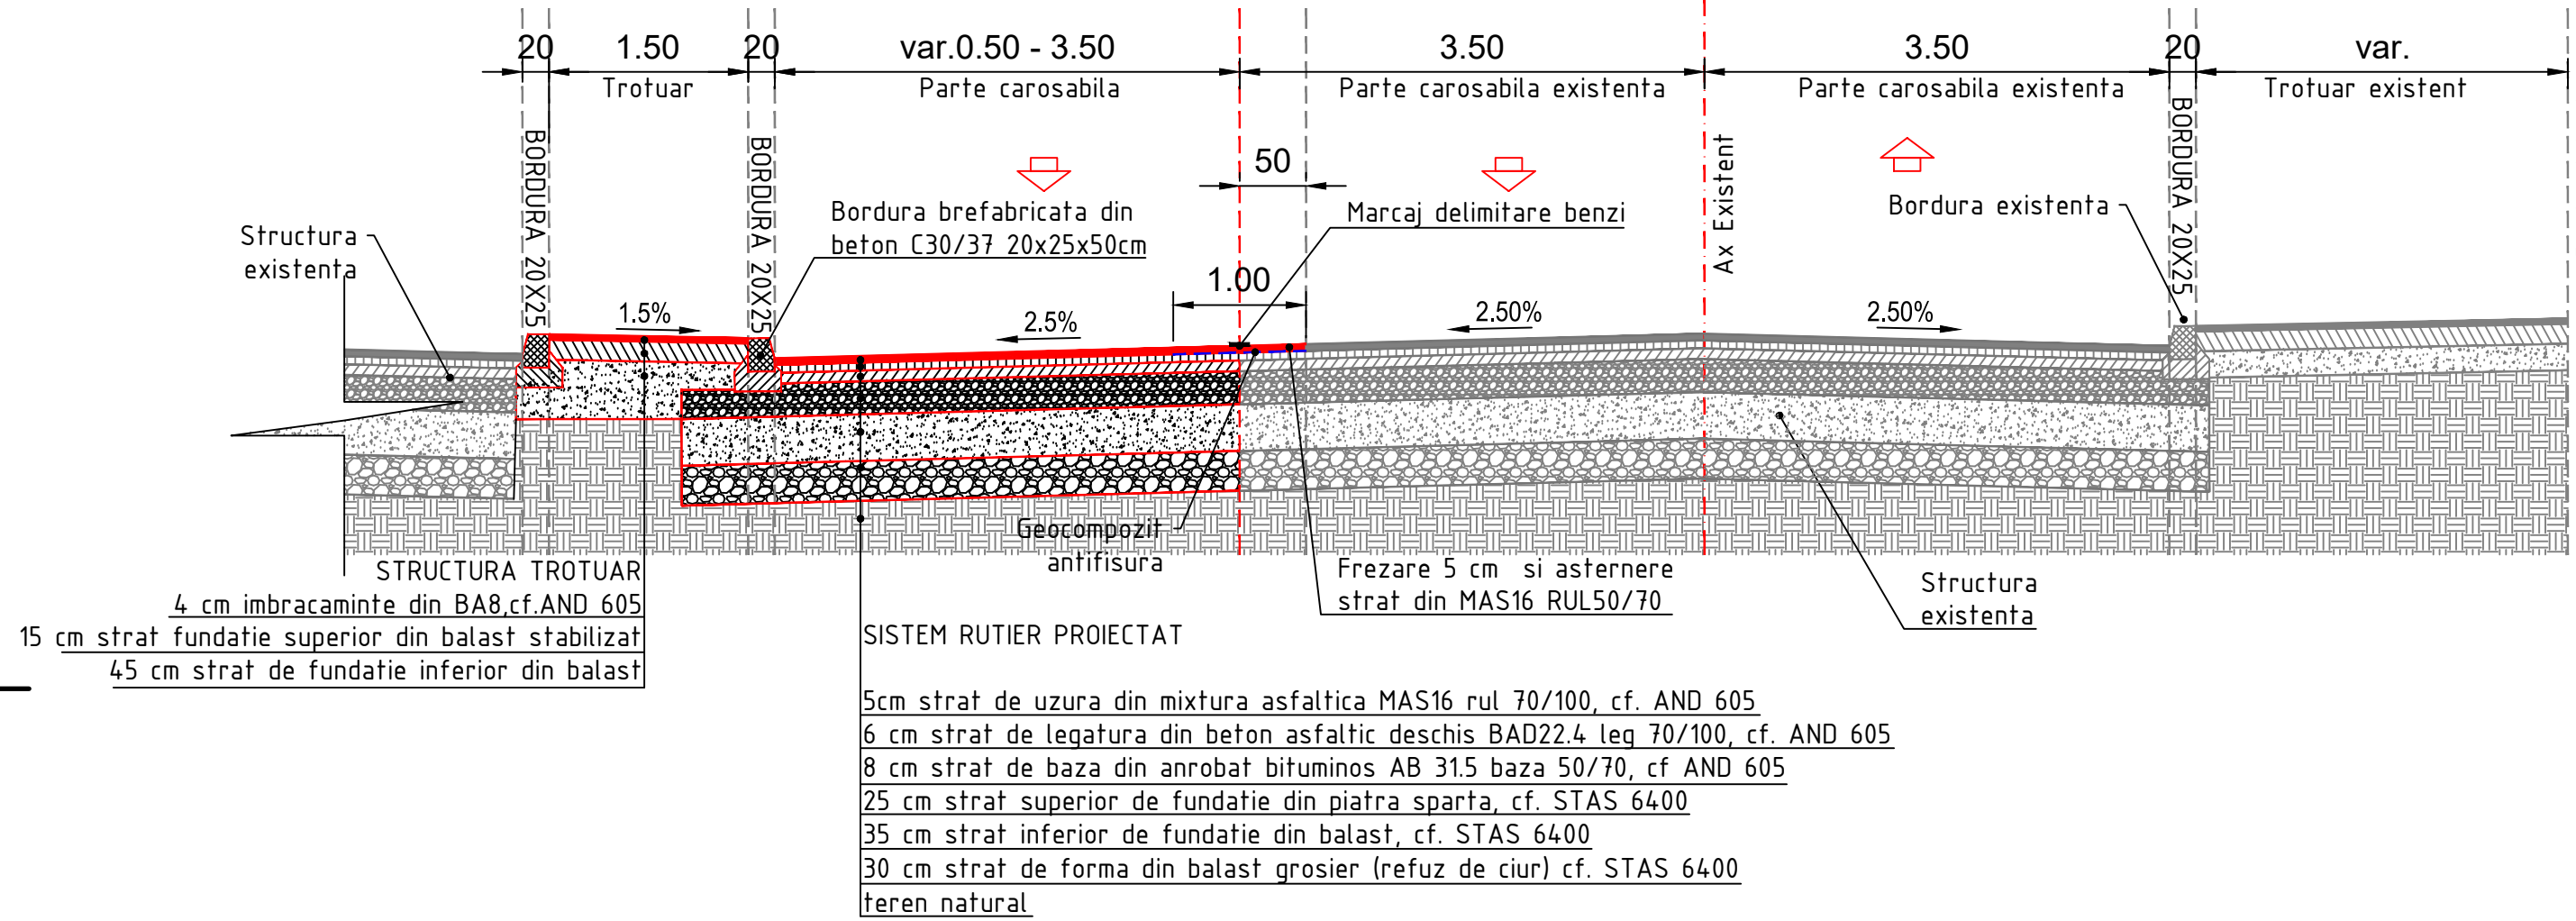


Se aplica pe Str. Henri Coanda:
1. De la km 0+889 - la km 0+932, L=43 m

DETALIU BORDURA 10X15cm
Scara 1:20

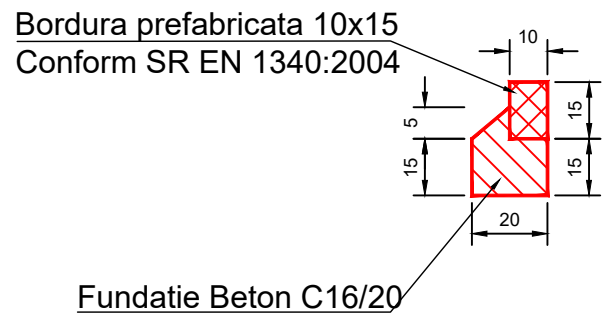

DETALIU BORDURA 20X25cm
Scara 1:20

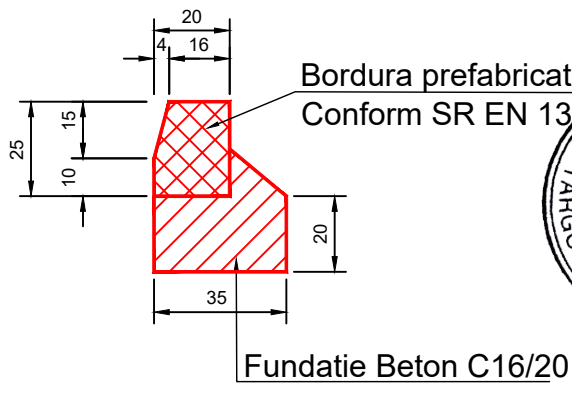

ING PROJECT Proiectant: SC ING PROJECT MANAGEMENT SRL Tel: 0730.097.578 E-mail: office@proiectare-ing.ro www.proiectare-ing.ro			Beneficiar: PRIMARIA MUNICIPIULUI SIBIU Amplasament: Municipiul Sibiu, Județul Sibiu	
Specificație	NUME	Semnătura	"SUPRALARGIRE STRADA HENRI COANDA"	Proiect nr.: 364/2024
Șef proiect	ING. MARGARITA MIHAI	<i>Marg</i>		Faza: P.T.+D.E.
Proiectat	ING. MARGARITA MIHAI	<i>Marg</i>		Planșa nr.: PTT - 03
Desenat	ING. MAROS THEODOR	<i>Maros</i>		
Verificat	ING. VADAN MIHAI	<i>Vadan</i>	Titlul planșei: PROFIL TRANSVERSAL TIP 3	
			Scara: 1:50 1:20	Data: 2024