


KM = 600.00

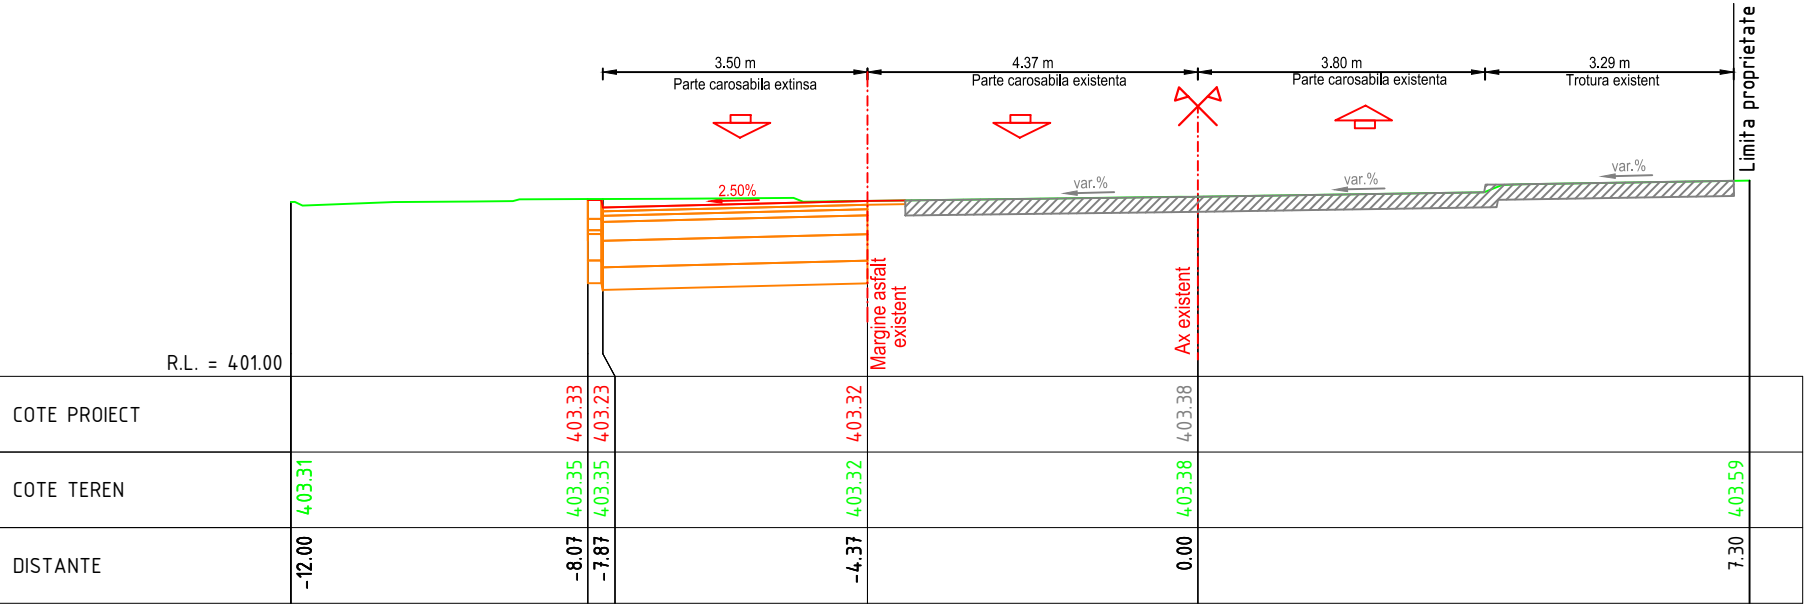


KM = 590.00


CLASA TEHNICA: V
CATEGORIA DE IMPORTANTA: C



ING PROIECT		Proiectant: SC ING PROIECT MANAGEMENT SRL Tel: 0730.097.578 E-mail: office@proiectare-ing.ro www.proiectare-ing.ro				Beneficiar: PRIMARIA MUNICIPIULUI SIBIU Amplasament: Municipiul Sibiu, Județul Sibiu	
Specificație	NUME	Semnătura		Scara: 1:100	"SUPRALARGIRE STRADA HENRI COANDA"	Proiect nr.: 364/2024	
Șef proiect	ING. MARGARITA MIHAI					Faza: P.T.+D.E.	
Proiectat	ING. MARGARITA MIHAI						
Desenat	ING. MAROS THEODOR			Data: 2024	Titlul planșei: PROFILE TRANSVERSALE CURENTE	Planșa nr.: PTC - 01	
Verificat	ING. VADAN MIHAI						

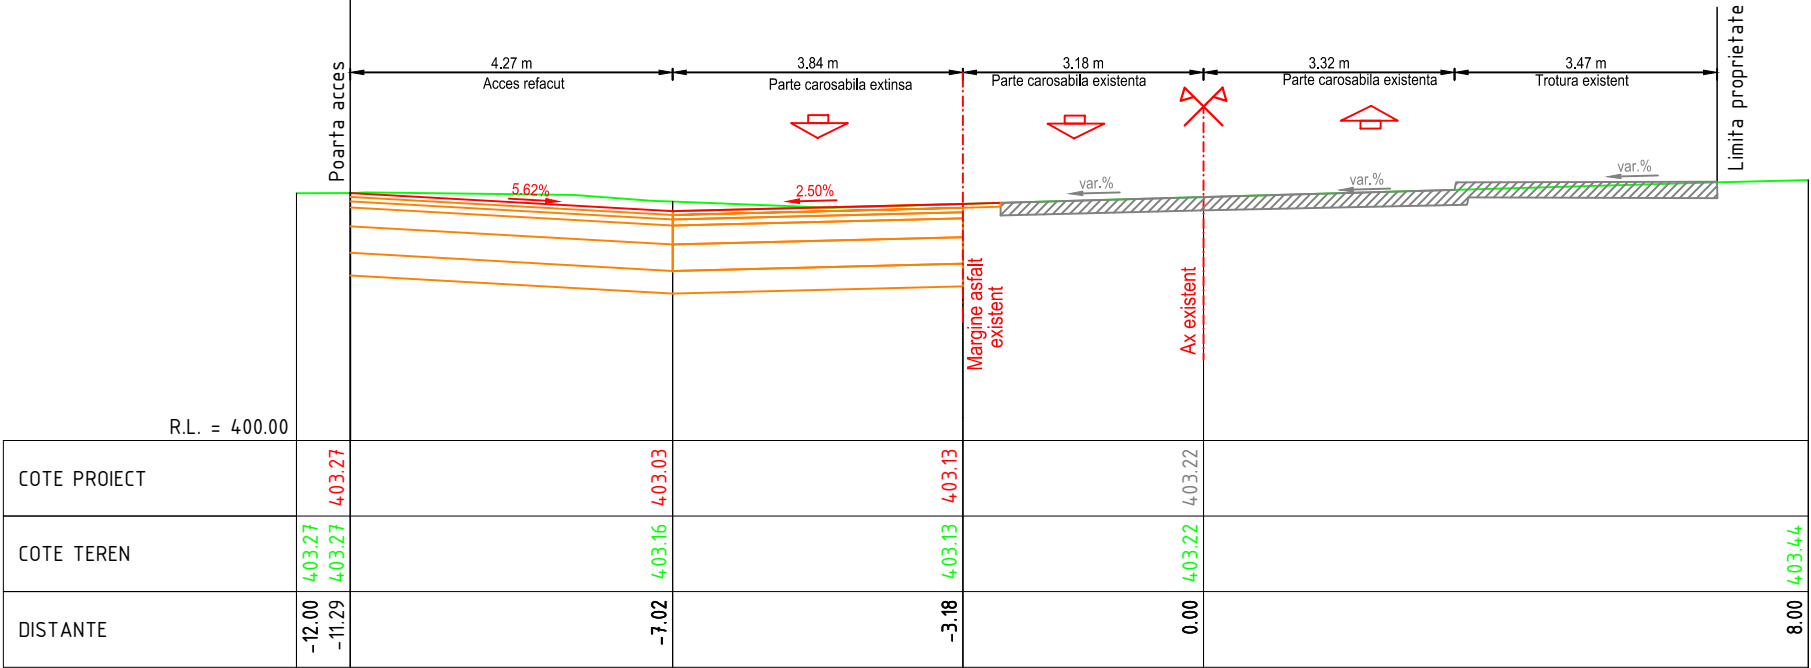


KM = 640.00

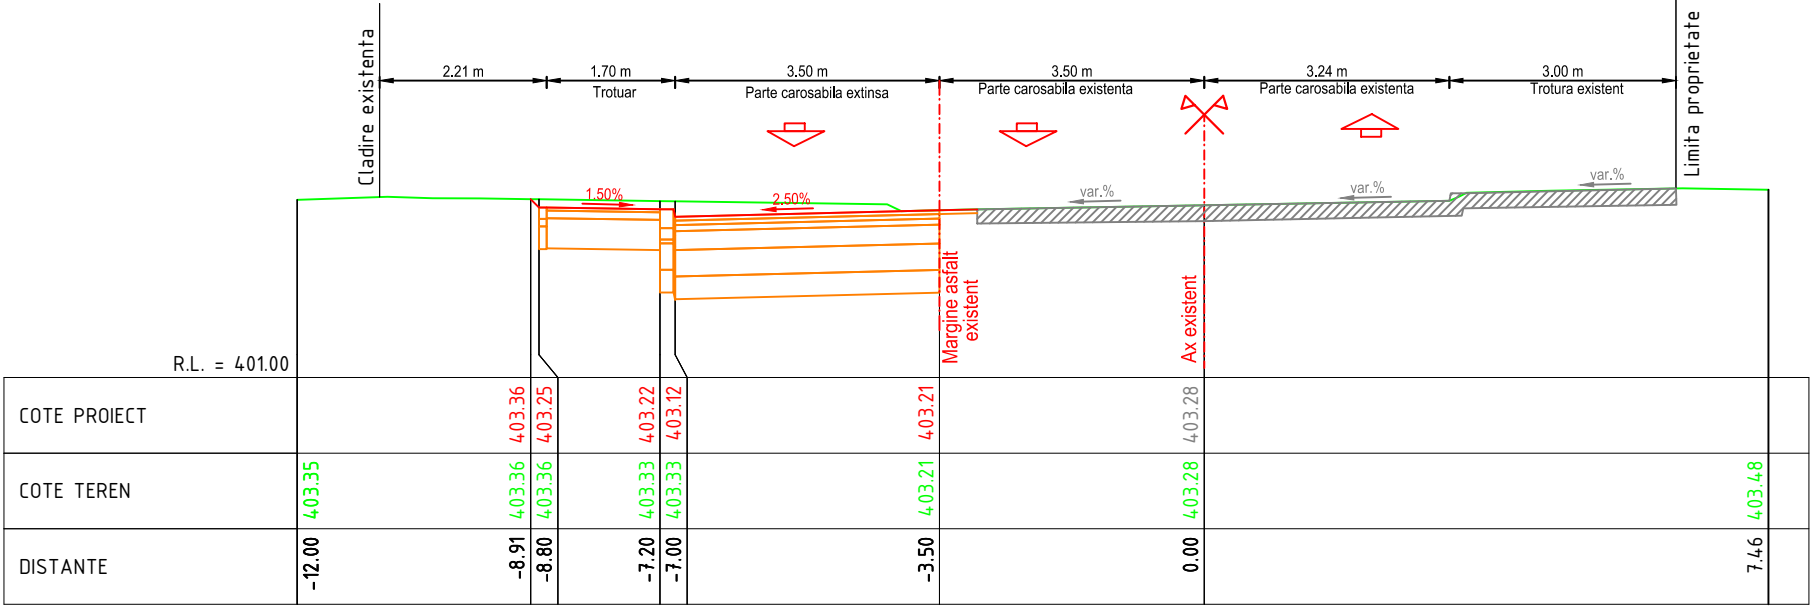


KM = 620.00



Proiectant: SC ING PROJECT MANAGEMENT SRL		Beneficiar: PRIMARIA MUNICIPIULUI SIBIU	
Tel: 0730.097.578 E-mail: office@proiectare-ing.ro www.proiectare-ing.ro		Amplasament: Municipiul Sibiu, Județul Sibiu	
Specificație	NUME	Semnătura	Scara: 1:100
Șef proiect	ING. MARGARITA MIHAI	<i>Marg</i>	
Proiectat	ING. MARGARITA MIHAI	<i>Marg</i>	
Desenat	ING. MAROS THEODOR	<i>Maros</i>	Data: 2024
Verificat	ING. VADAN MIHAI	<i>Vadan</i>	
Titlul planșei: PROFILE TRANSVERSALE CURENTE			Proiect nr.: 364/2024 Faza: P.T.+D.E. Planșa nr.: PTC - 02

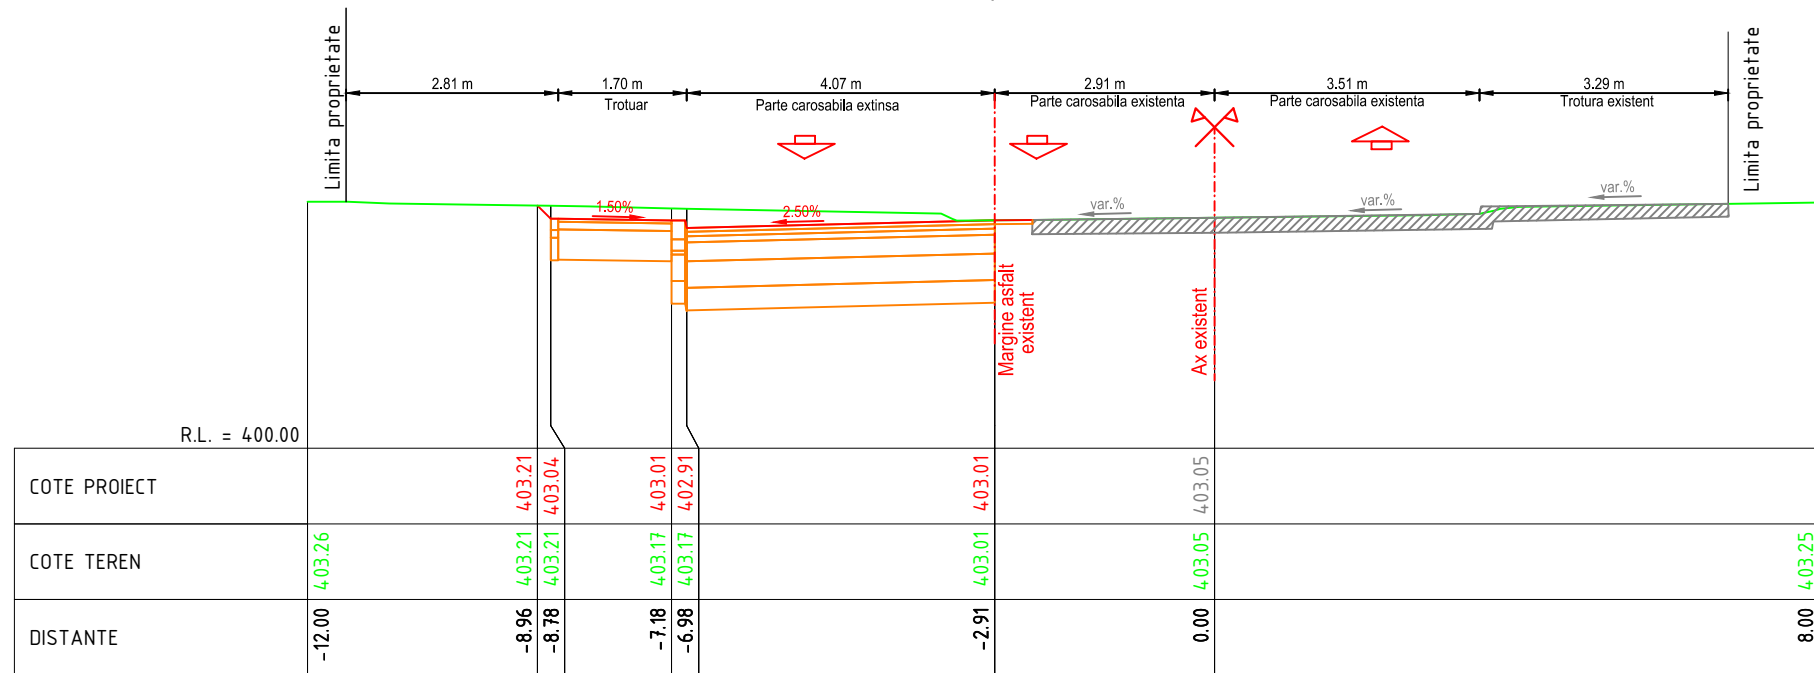

KM = 680.00

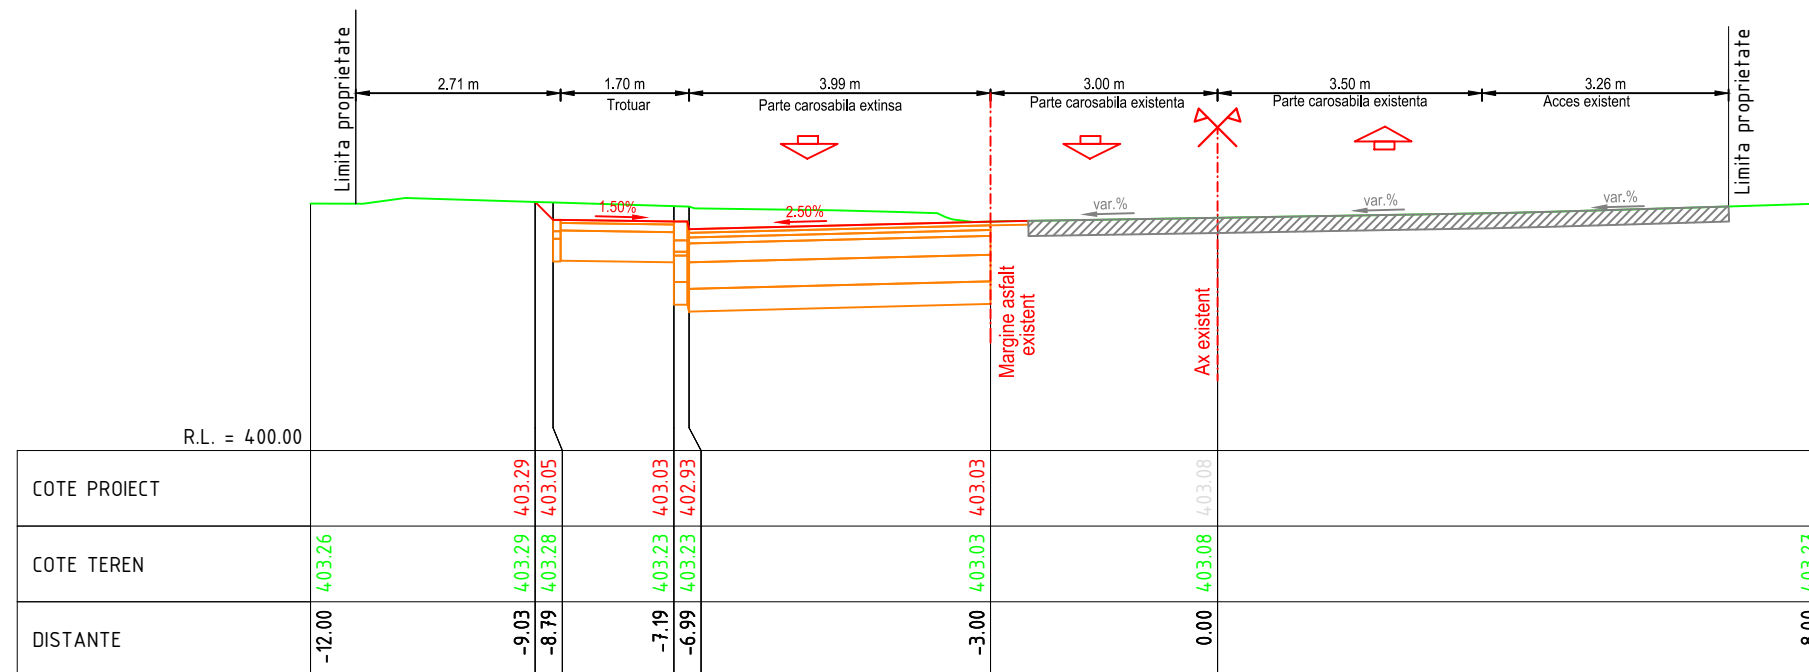


KM = 660.00


CLASA TEHNICA: V
CATEGORIA DE IMPORTANTA: C



ING PROIECT		Proiectant: SC ING PROIECT MANAGEMENT SRL				Beneficiar: PRIMARIA MUNICIPIULUI SIBIU	
		Tel: 0730.097.578 E-mail: office@proiectare-ing.ro www.proiectare-ing.ro				Amplasament: Municipiul Sibiu, Județul Sibiu	
Specificație	NUME	Semnătura		"SUPRALARGIRE STRADA HENRI COANDA"		Proiect nr.: 364/2024	
Șef proiect	ING. MARGARITA MIHAI		Scara:			Faza: P.T.+D.E.	
Proiectat	ING. MARGARITA MIHAI		1:100				
Desenat	ING. MAROS THEODOR		Data: 2024	Titlul planșei: PROFILE TRANSVERSALE CURENTE		Planșa nr.: PTC - 03	
Verificat	ING. VADAN MIHAI						

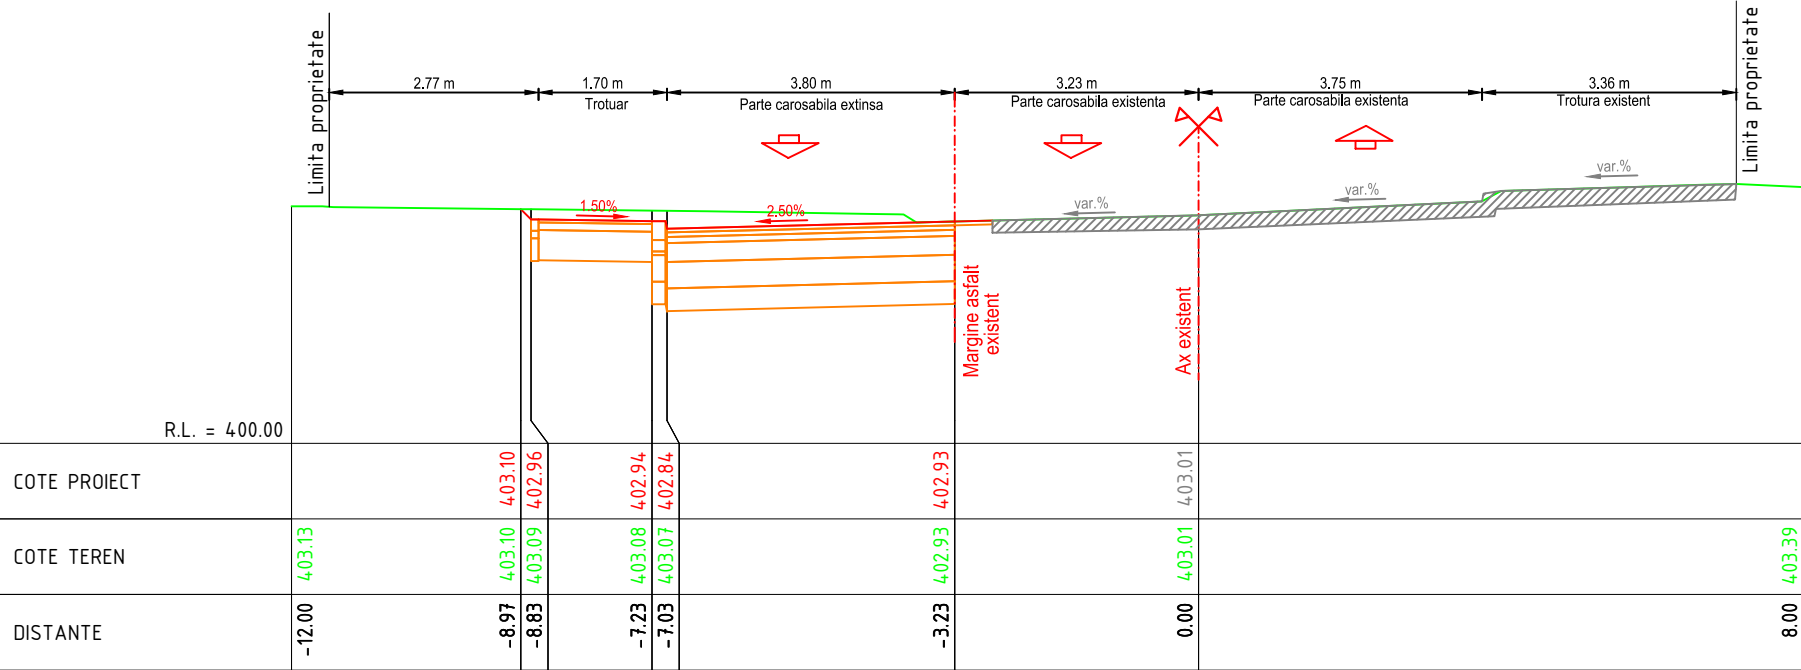

KM = 720.00

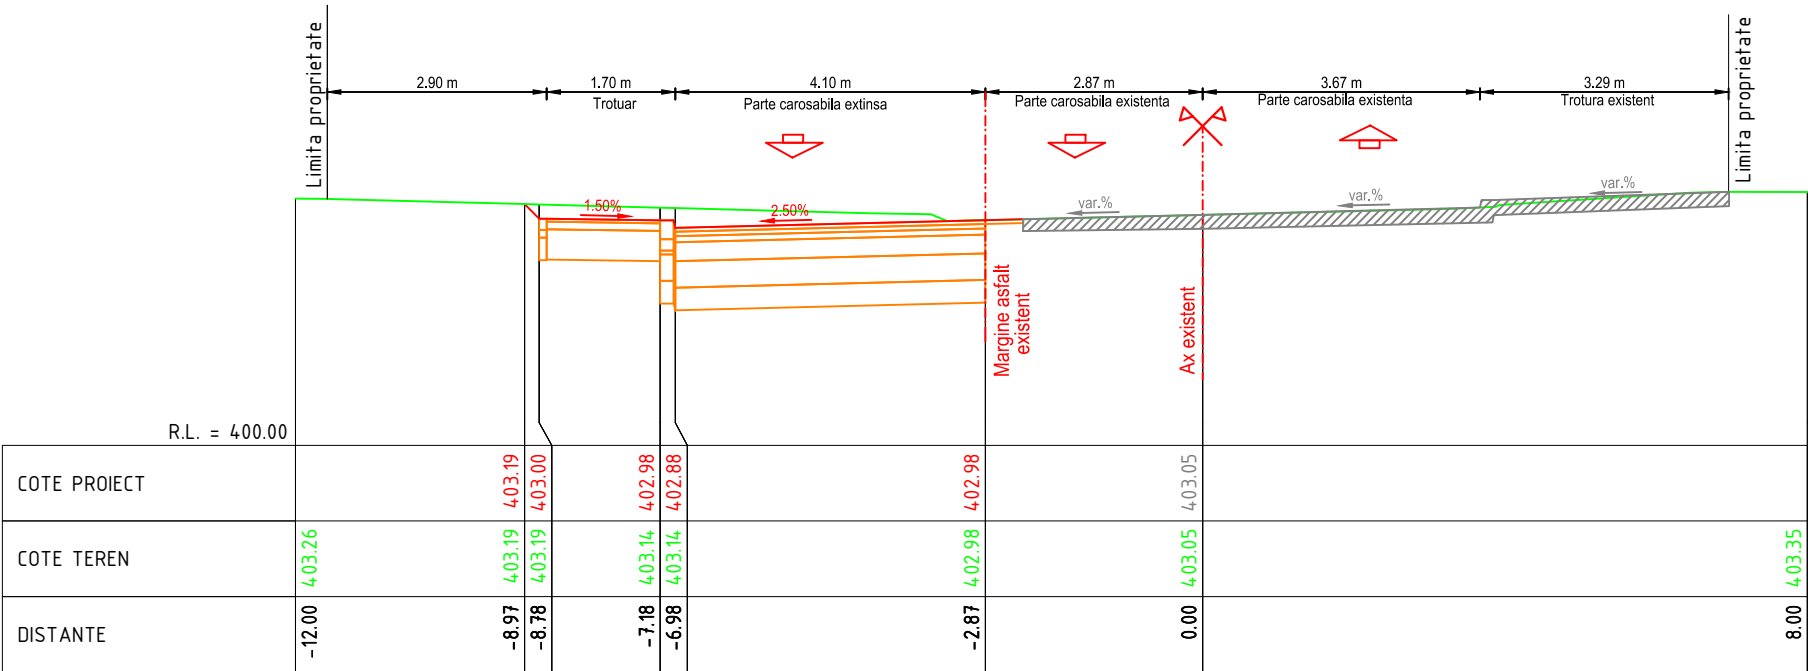

KM = 700.00


CLASA TEHNICA: V
CATEGORIA DE IMPORTANTA: C




Proiectant: SC ING PROJECT MANAGEMENT SRL
Tel: 0730.097.578
E-mail: office@proiectare-ing.ro
www.proiectare-ing.ro

Beneficiar: PRIMARIA MUNICIPIULUI SIBIU
Amplasament:
Municipiul Sibiu, Județul Sibiu

Specificație	NUME	Semnătura	Scara: 1:100	“SUPRALARGIRE STRADA HENRI COANDA”	Proiect nr.: 364/2024
Șef proiect	ING. MARGARITA MIHAI				Faza: P.T.+D.E.
Proiectat	ING. MARGARITA MIHAI				
Desenat	ING. MAROS THEODOR		Data: 2024	Titlul planșei: PROFILE TRANSVERSALE CURENTE	Planșa nr.: PTC - 04
Verificat	ING. VADAN MIHAI				

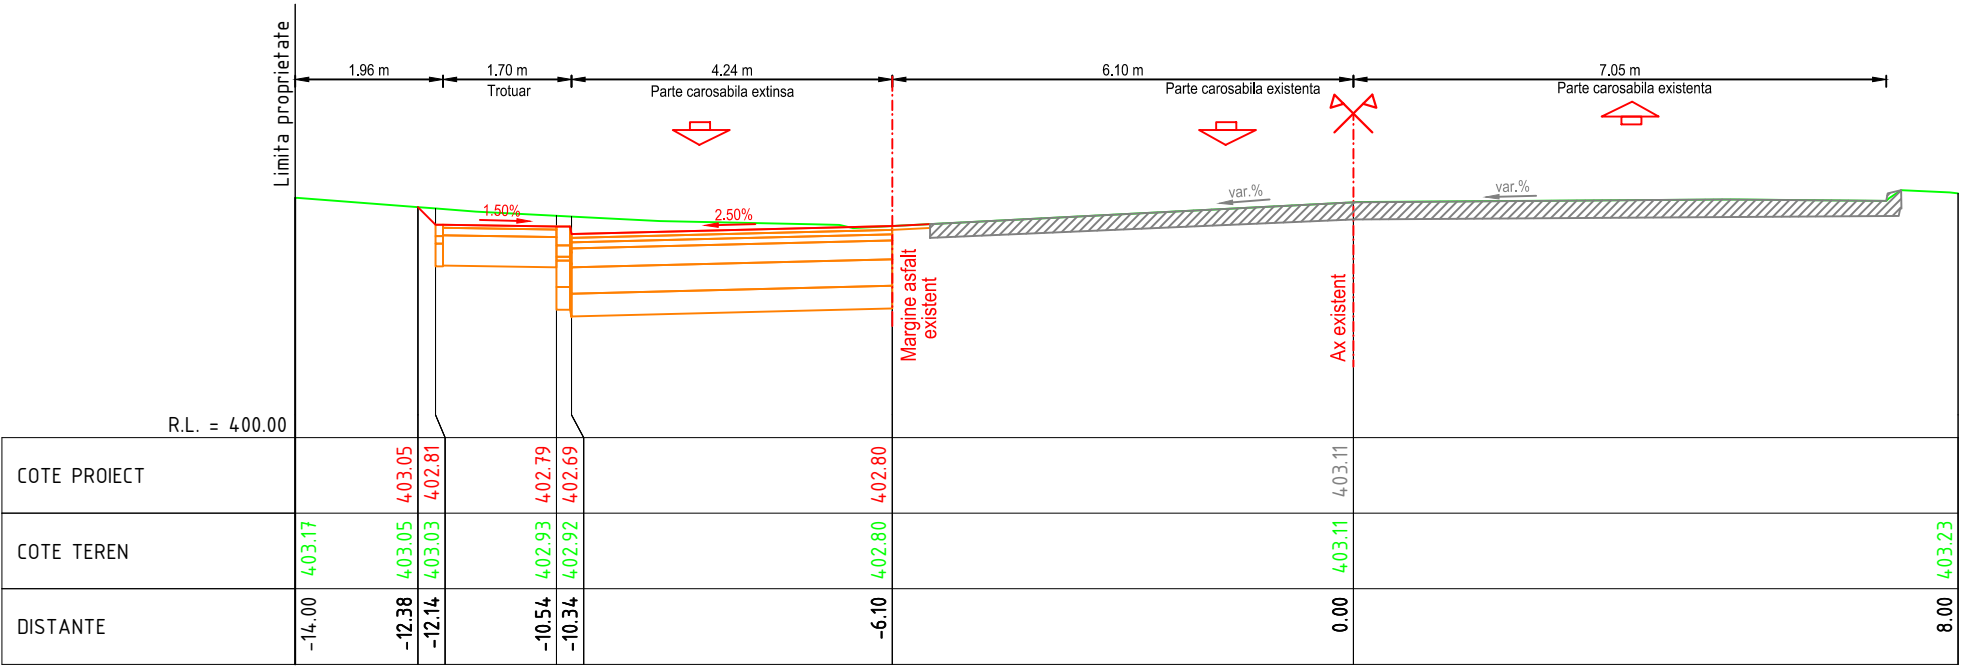

KM = 760.00

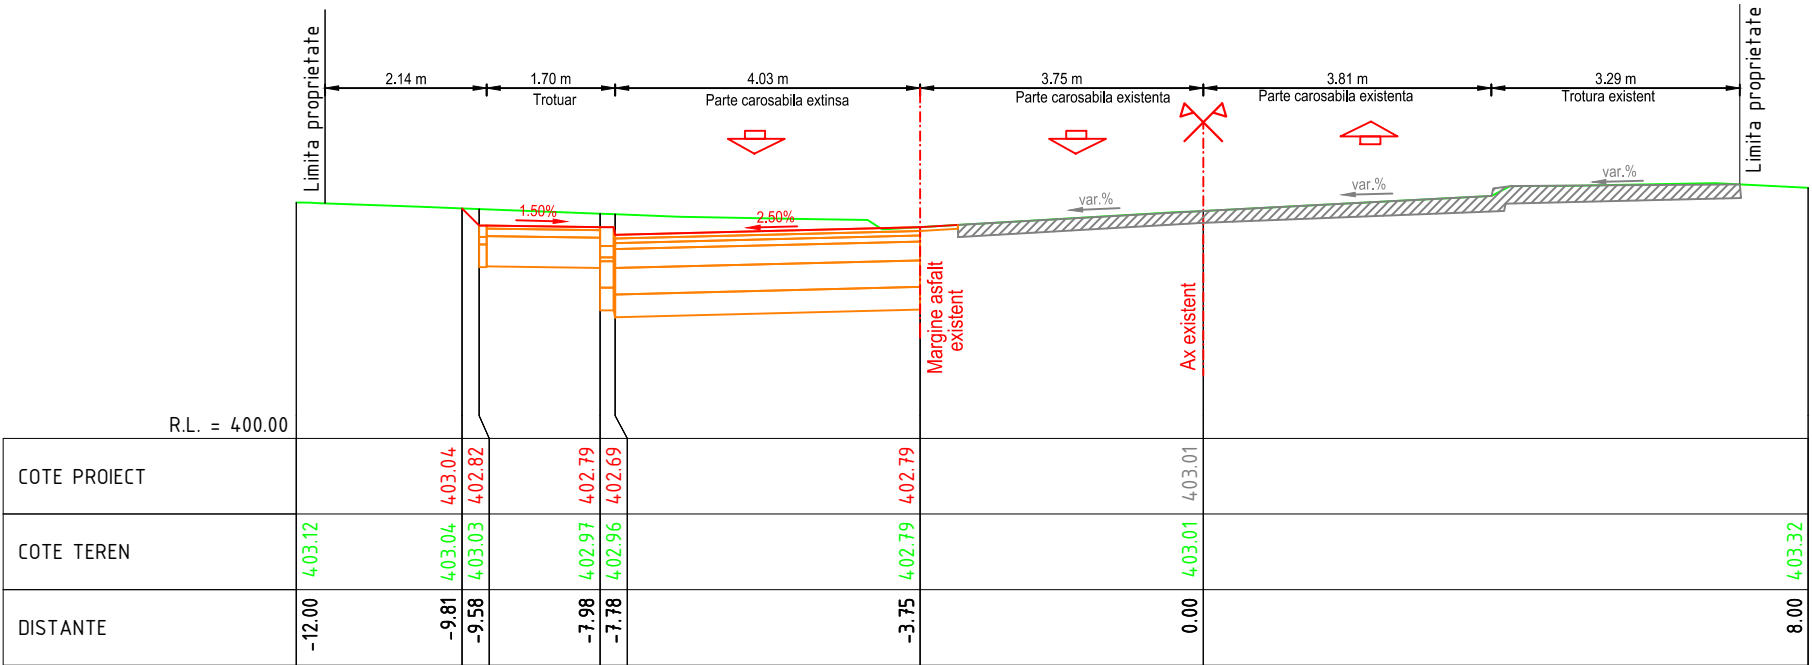



KM = 740.00

CLASA TEHNICA: V
CATEGORIA DE IMPORTANTA: C




Proiectant: SC ING PROJECT MANAGEMENT SRL Tel: 0730.097.578 E-mail: office@proiectare-ing.ro www.proiectare-ing.ro			Beneficiar: PRIMARIA MUNICIPIULUI SIBIU Amplasament: Municipiul Sibiu, Județul Sibiu	
Specificație	NUME	Semnătura	"SUPRALARGIRE STRADA HENRI COANDA"	Proiect nr.: 364/2024
Șef proiect	ING. MARGARITA MIHAI	<i>Marg</i>		Faza: P.T.+D.E.
Proiectat	ING. MARGARITA MIHAI	<i>Marg</i>		Planșa nr.: PTC - 05
Desenat	ING. MAROS THEODOR	<i>Maros</i>	Titlul planșei: PROFILE TRANSVERSALE CURENTE	
Verificat	ING. VADAN MIHAI	<i>Vadan</i>		

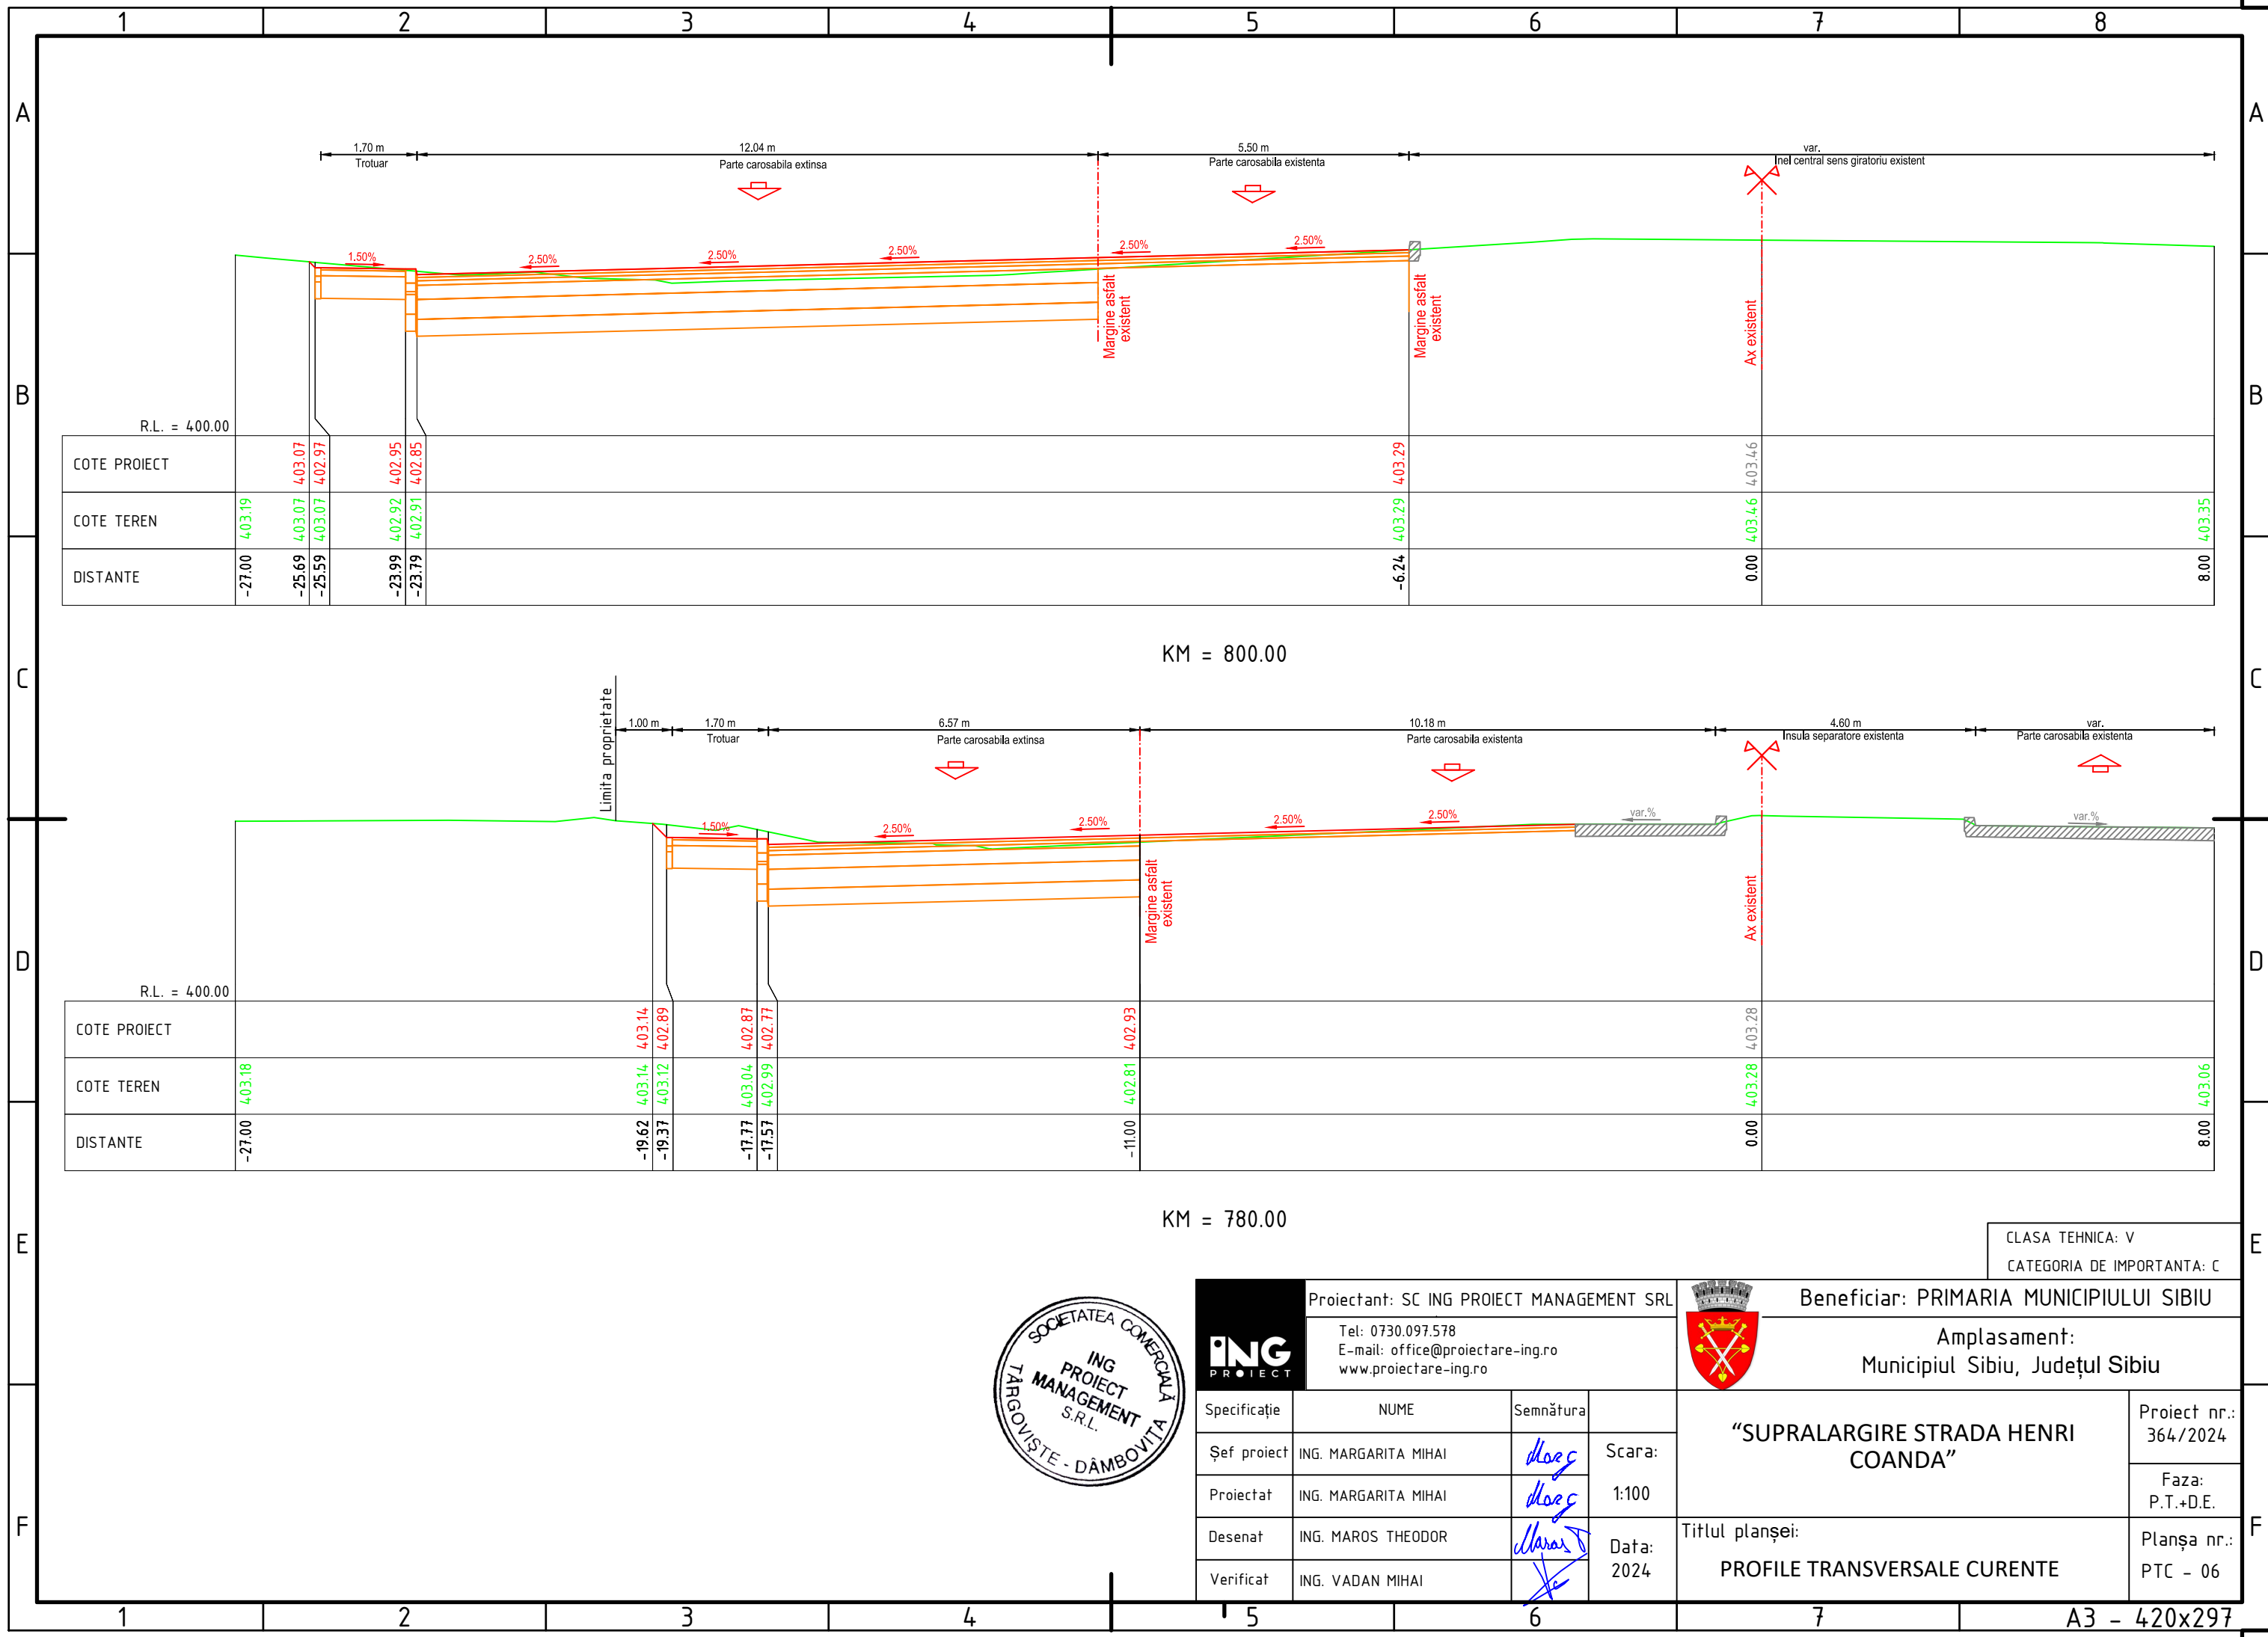


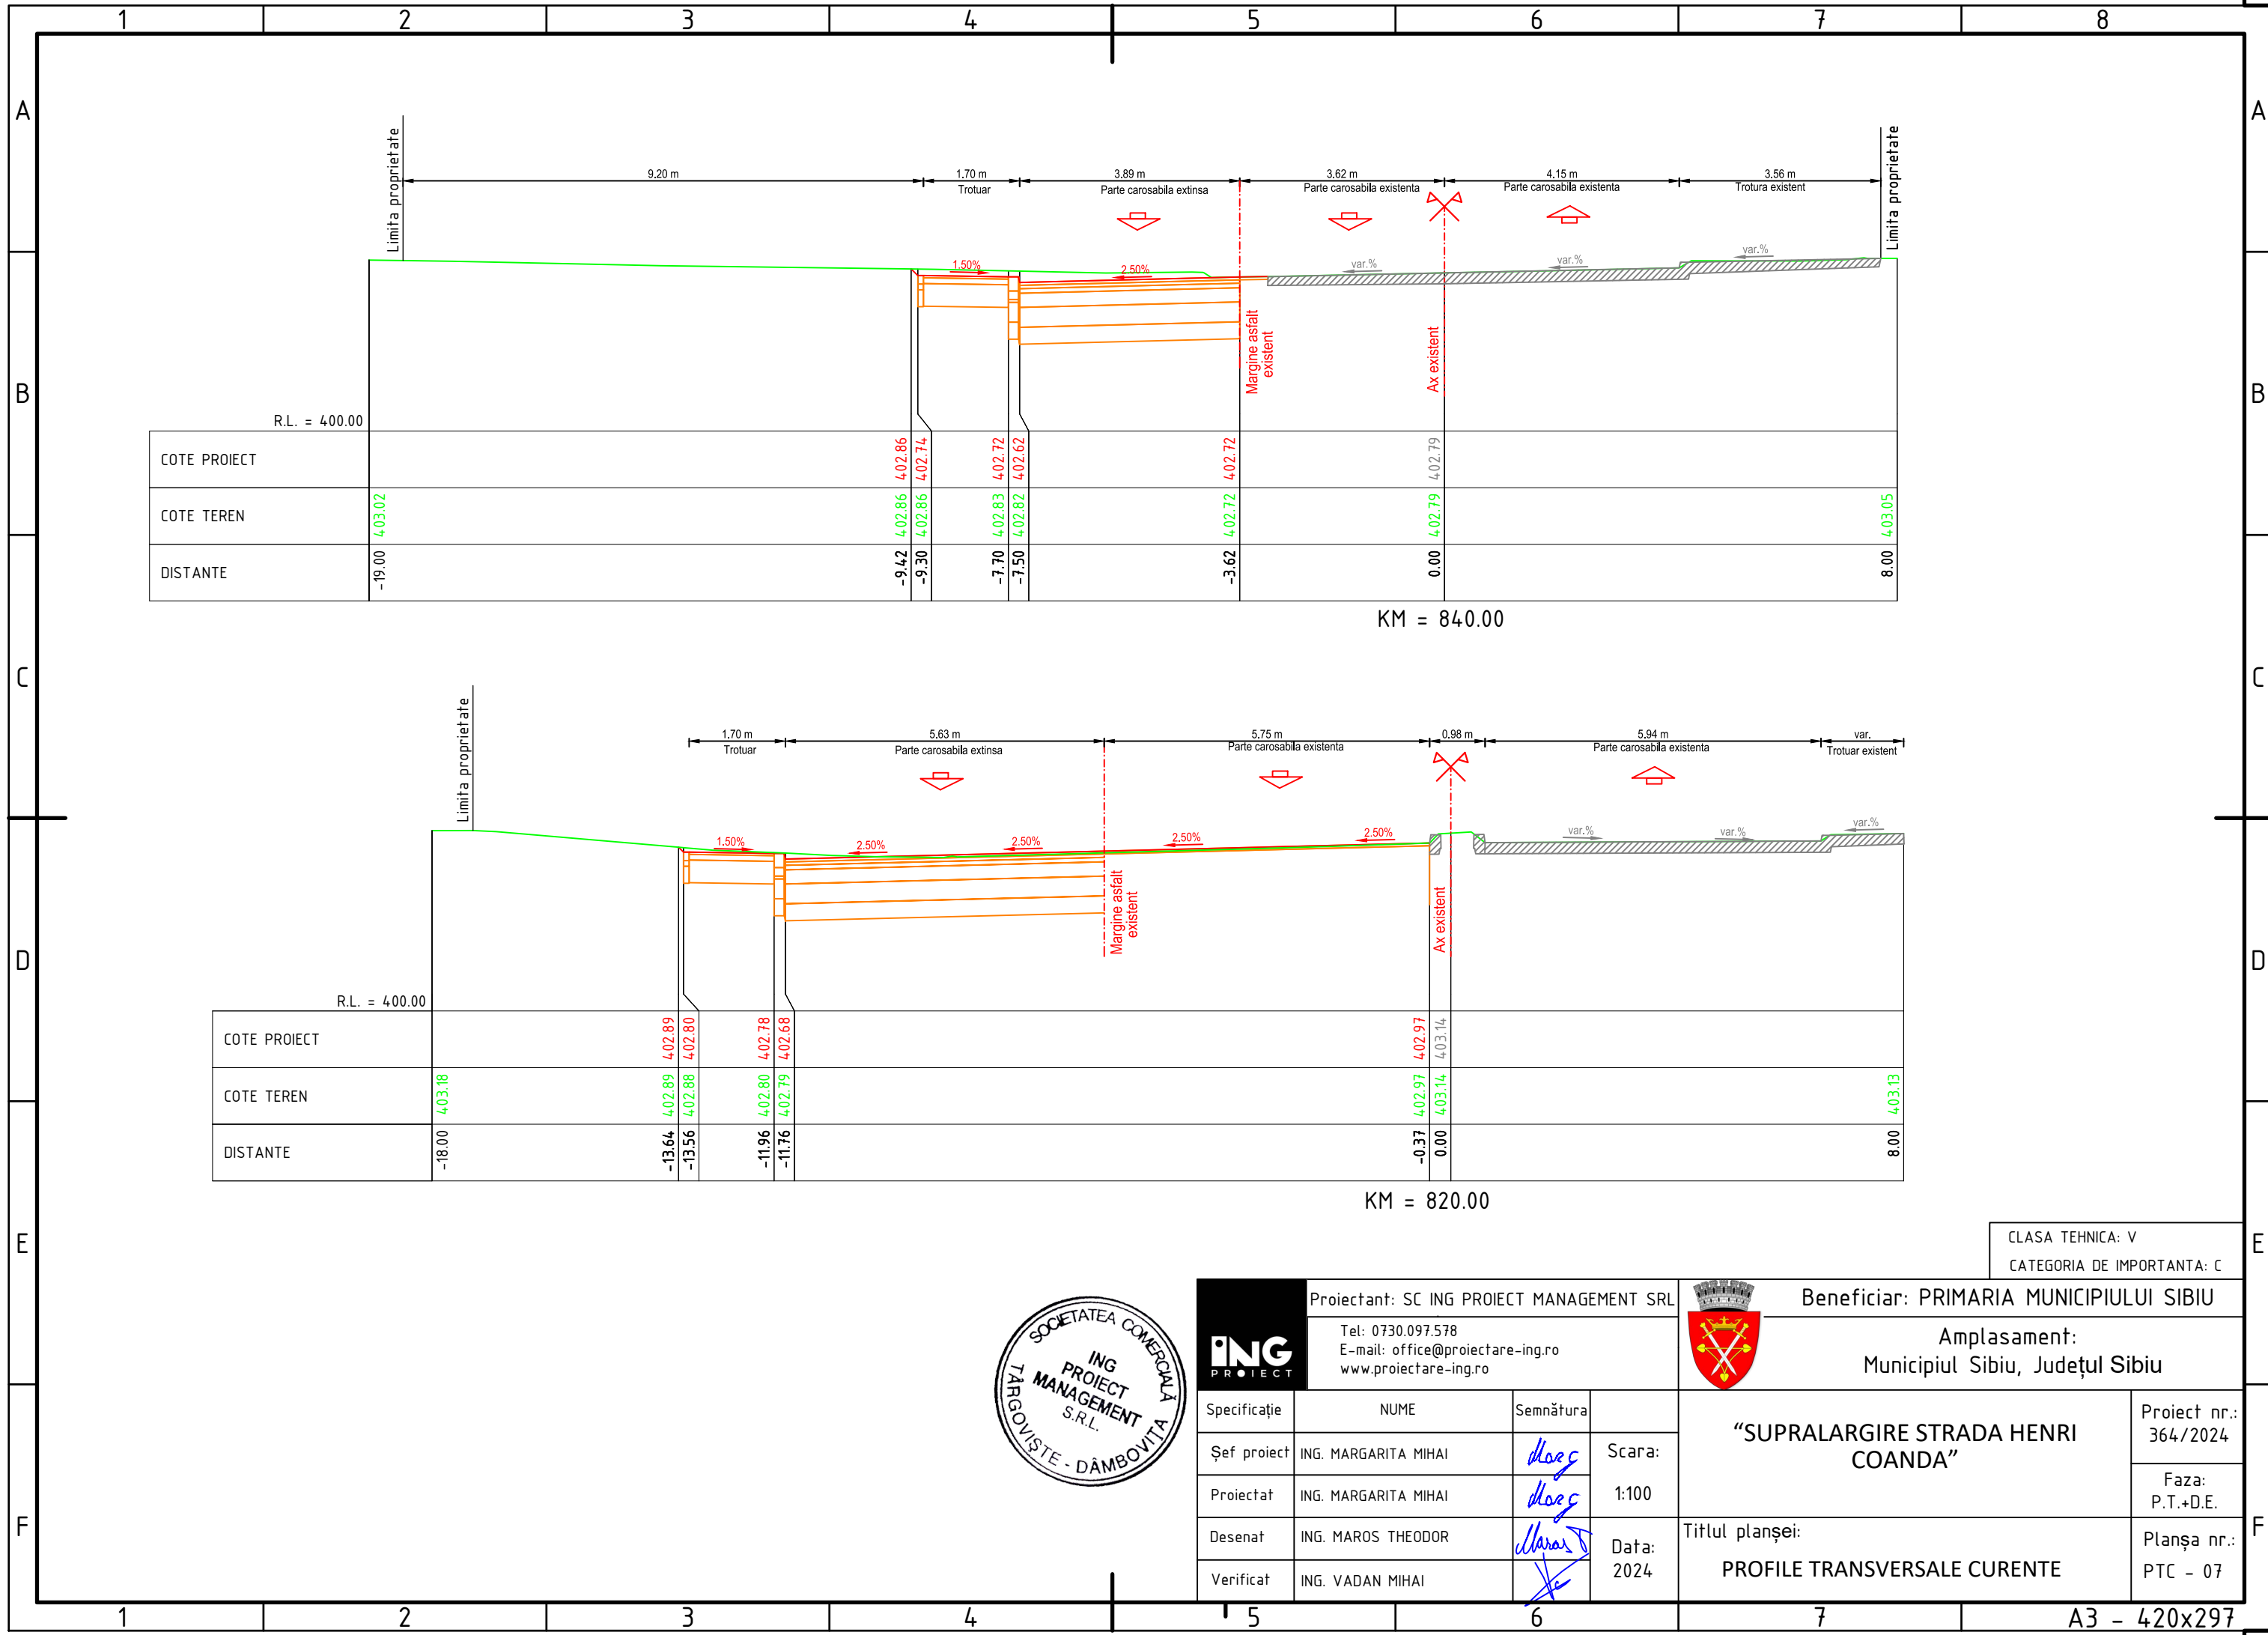

ING PROJECT	Proiectant: SC ING PROJECT MANAGEMENT SRL			Beneficiar: PRIMARIA MUNICIPIULUI SIBIU	
	Tel: 0730.097.578 E-mail: office@proiectare-ing.ro www.proiectare-ing.ro			Amplasament: Municipiul Sibiu, Județul Sibiu	
Specificație	NUME	Semnătura	Scara: 1:100	"SUPRALARGIRE STRADA HENRI COANDA"	Proiect nr.: 364/2024
Șef proiect	ING. MARGARITA MIHAI				Faza: P.T.+D.E.
Proiectat	ING. MARGARITA MIHAI				Planșa nr.: PTC - 07
Desenat	ING. MAROS THEODOR		Data: 2024	Titlul planșei: PROFILE TRANSVERSALE CURENTE	
Verificat	ING. VADAN MIHAI				

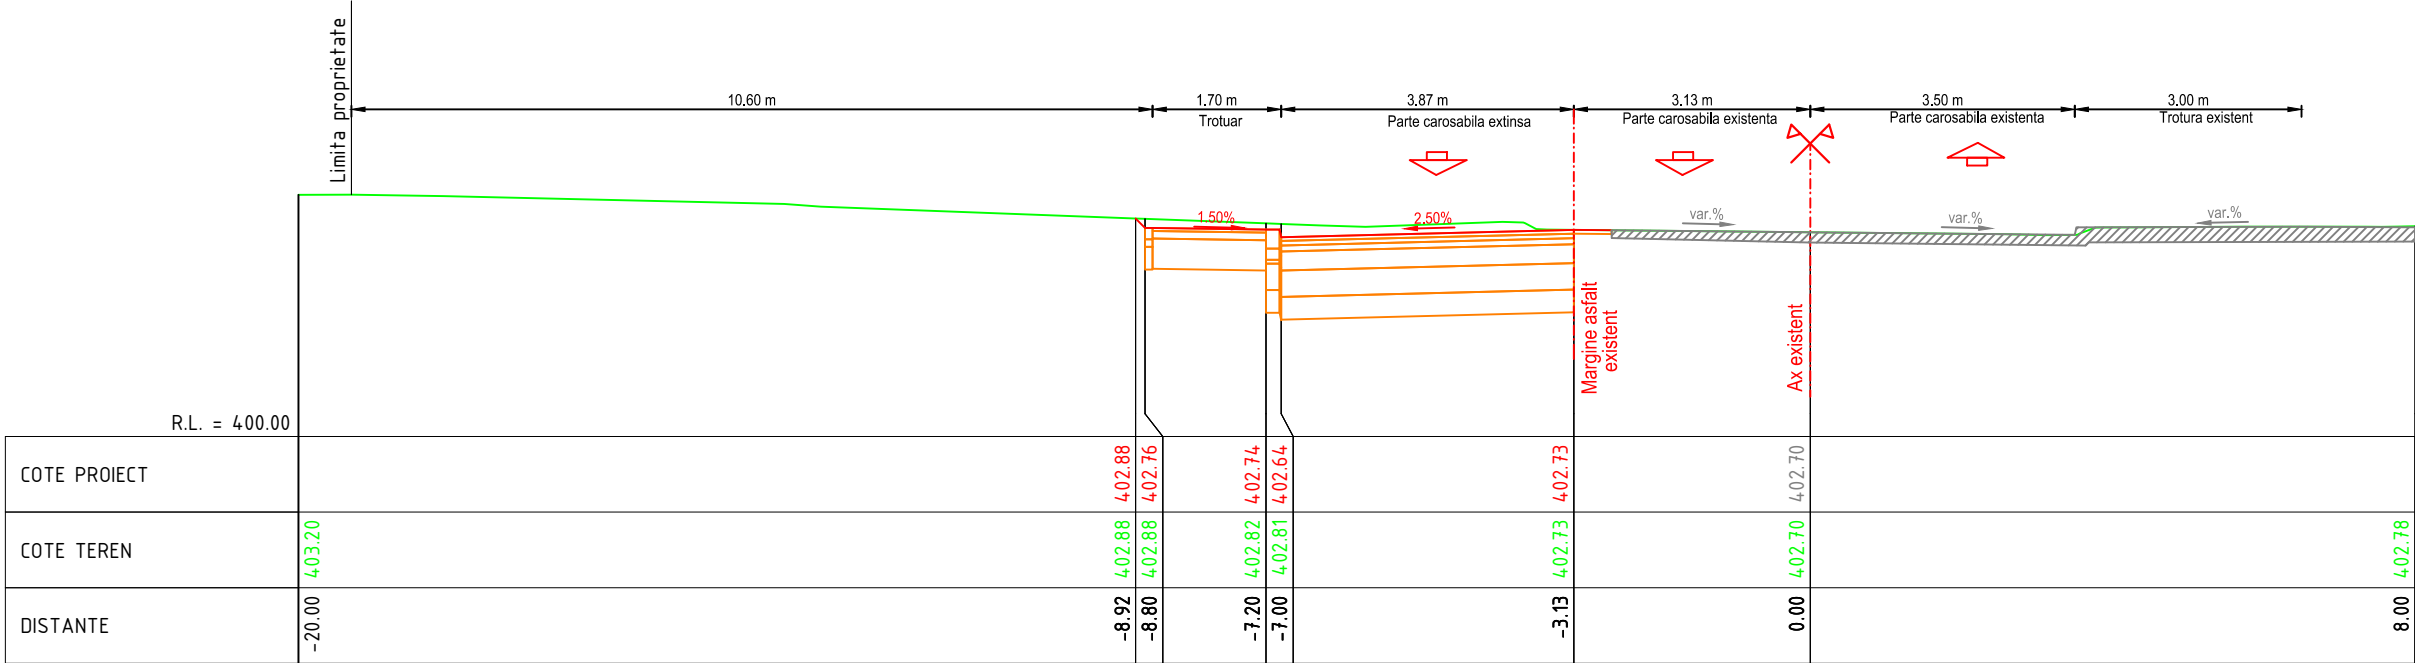

KM = 880.00

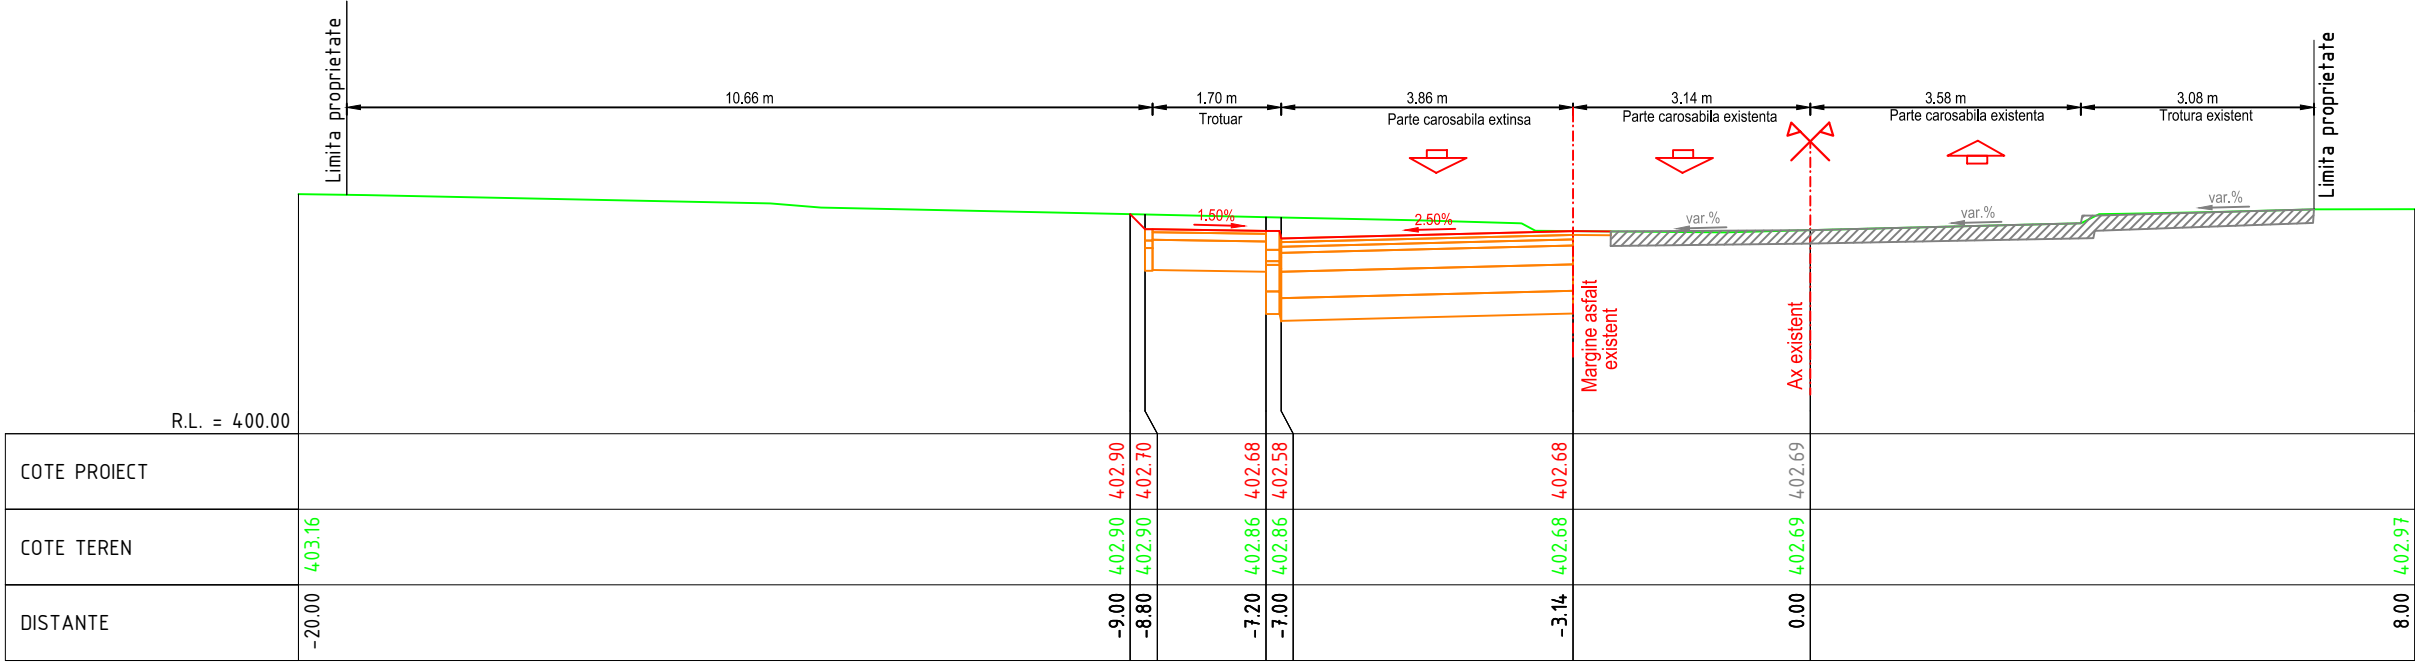


KM = 860.00



Proiectant: SC ING PROIECT MANAGEMENT SRL
Tel: 0730.097.578
E-mail: office@proiectare-ing.ro
www.proiectare-ing.ro

Beneficiar: PRIMARIA MUNICIPIULUI SIBIU
Amplasament:
Municipiul Sibiu, Județul Sibiu

Specificație	NUME	Semnătura	Scara: 1:100	“SUPRALARGIRE STRADA HENRI COANDA”	Proiect nr.: 364/2024
Șef proiect	ING. MARGARITA MIHAI				Faza: P.T.+D.E.
Proiectat	ING. MARGARITA MIHAI				
Desenat	ING. MAROS THEODOR		Data: 2024	Titlul planșei: PROFILE TRANSVERSALE CURENTE	Planșa nr.: PTC - 08
Verificat	ING. VADAN MIHAI				

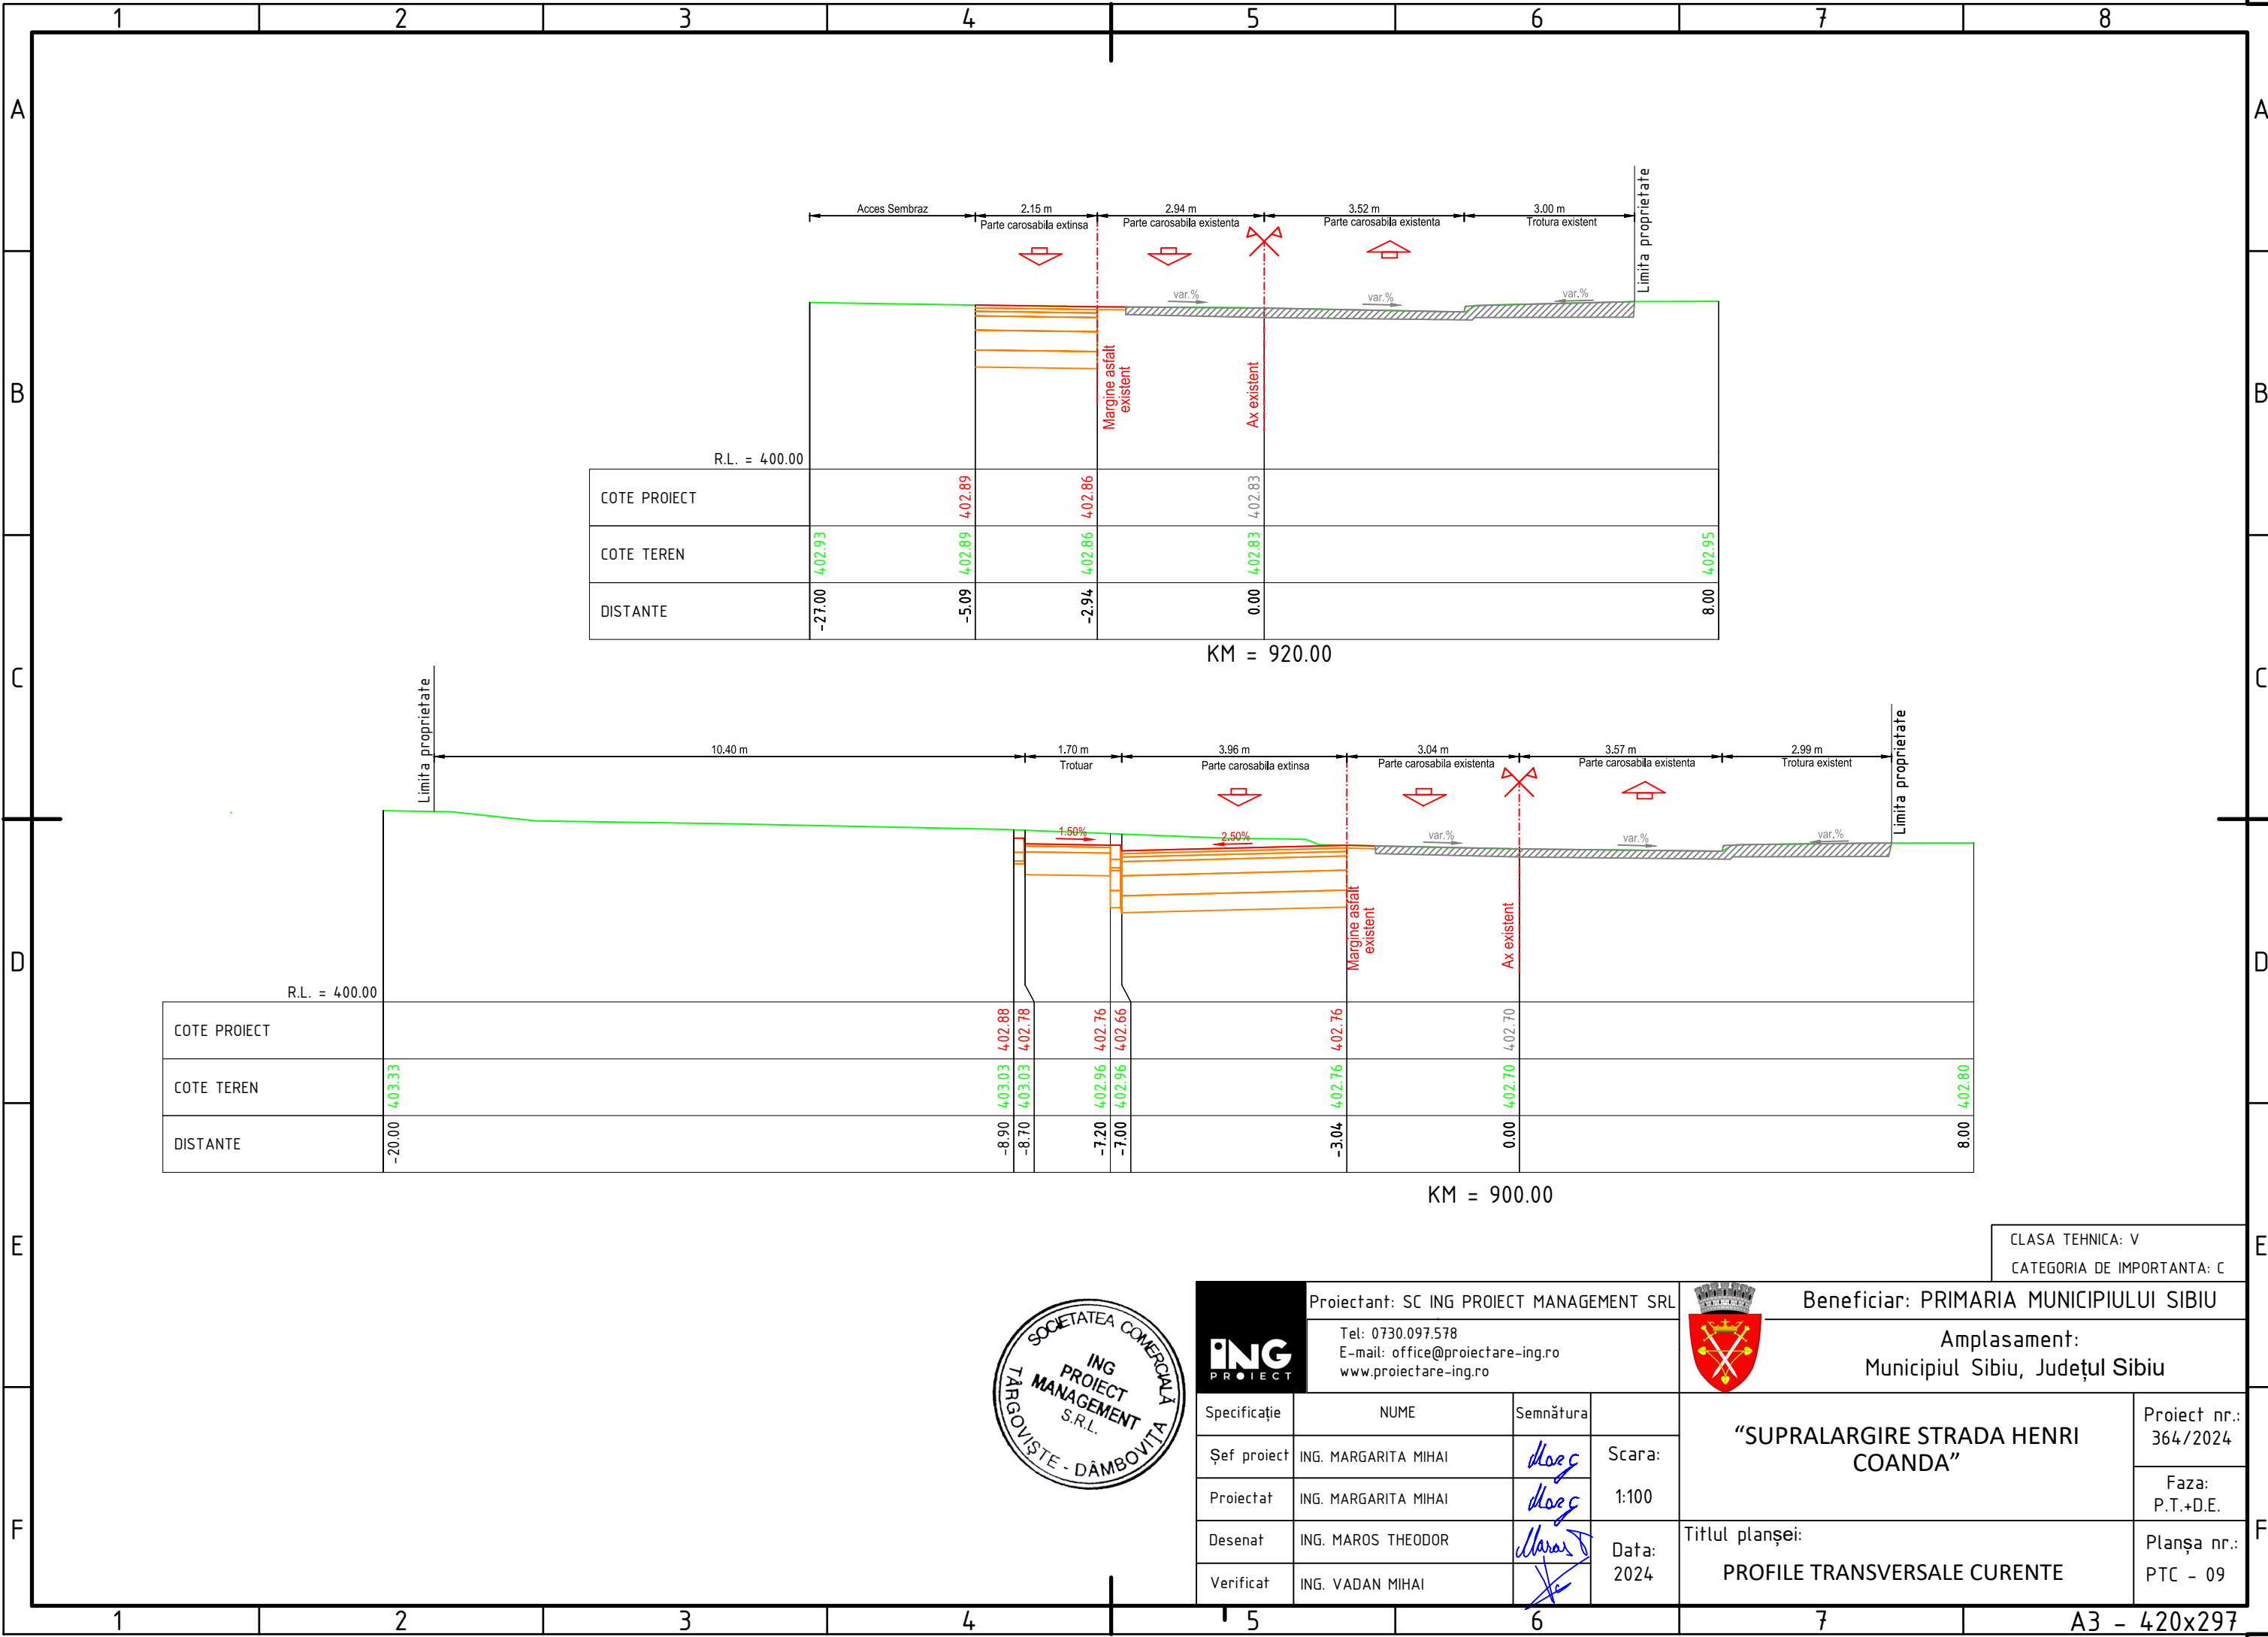

R.L. = 400.00							
COTE PROIECT							
COTE TEREN	402.93	402.89	402.86	402.83			402.95
DISTANTE	-27.00	-5.09	-2.94	0.00			8.00

KM = 920.00

R.L. = 400.00																	
COTE PROIECT																	
COTE TEREN	403.33																402.80
DISTANTE	-20.00																8.00

KM = 900.00

CLASA TEHNICA: V
CATEGORIA DE IMPORTANTA: C



Proiectant: SC ING PROJECT MANAGEMENT SRL Tel: 0730.097.578 E-mail: office@proiectare-ing.ro www.proiectare-ing.ro		Beneficiar: PRIMARIA MUNICIPIULUI SIBIU Amplasament: Municipiul Sibiu, Județul Sibiu	
Specificație	NUME	Semnătura	
Șef proiect	ING. MARGARITA MIHAI	<i>Marg</i>	Scara: 1:100
Proiectat	ING. MARGARITA MIHAI	<i>Marg</i>	
Desenat	ING. MAROS THEODOR	<i>Maros</i>	Data: 2024
Verificat	ING. VADAN MIHAI	<i>Vadan</i>	
"SUPRALARGIRE STRADA HENRI COANDA"			Proiect nr.: 364/2024
			Faza: P.T.+D.E.
Titlul planșei: PROFILE TRANSVERSALE CURENTE			Planșa nr.: PTC - 09