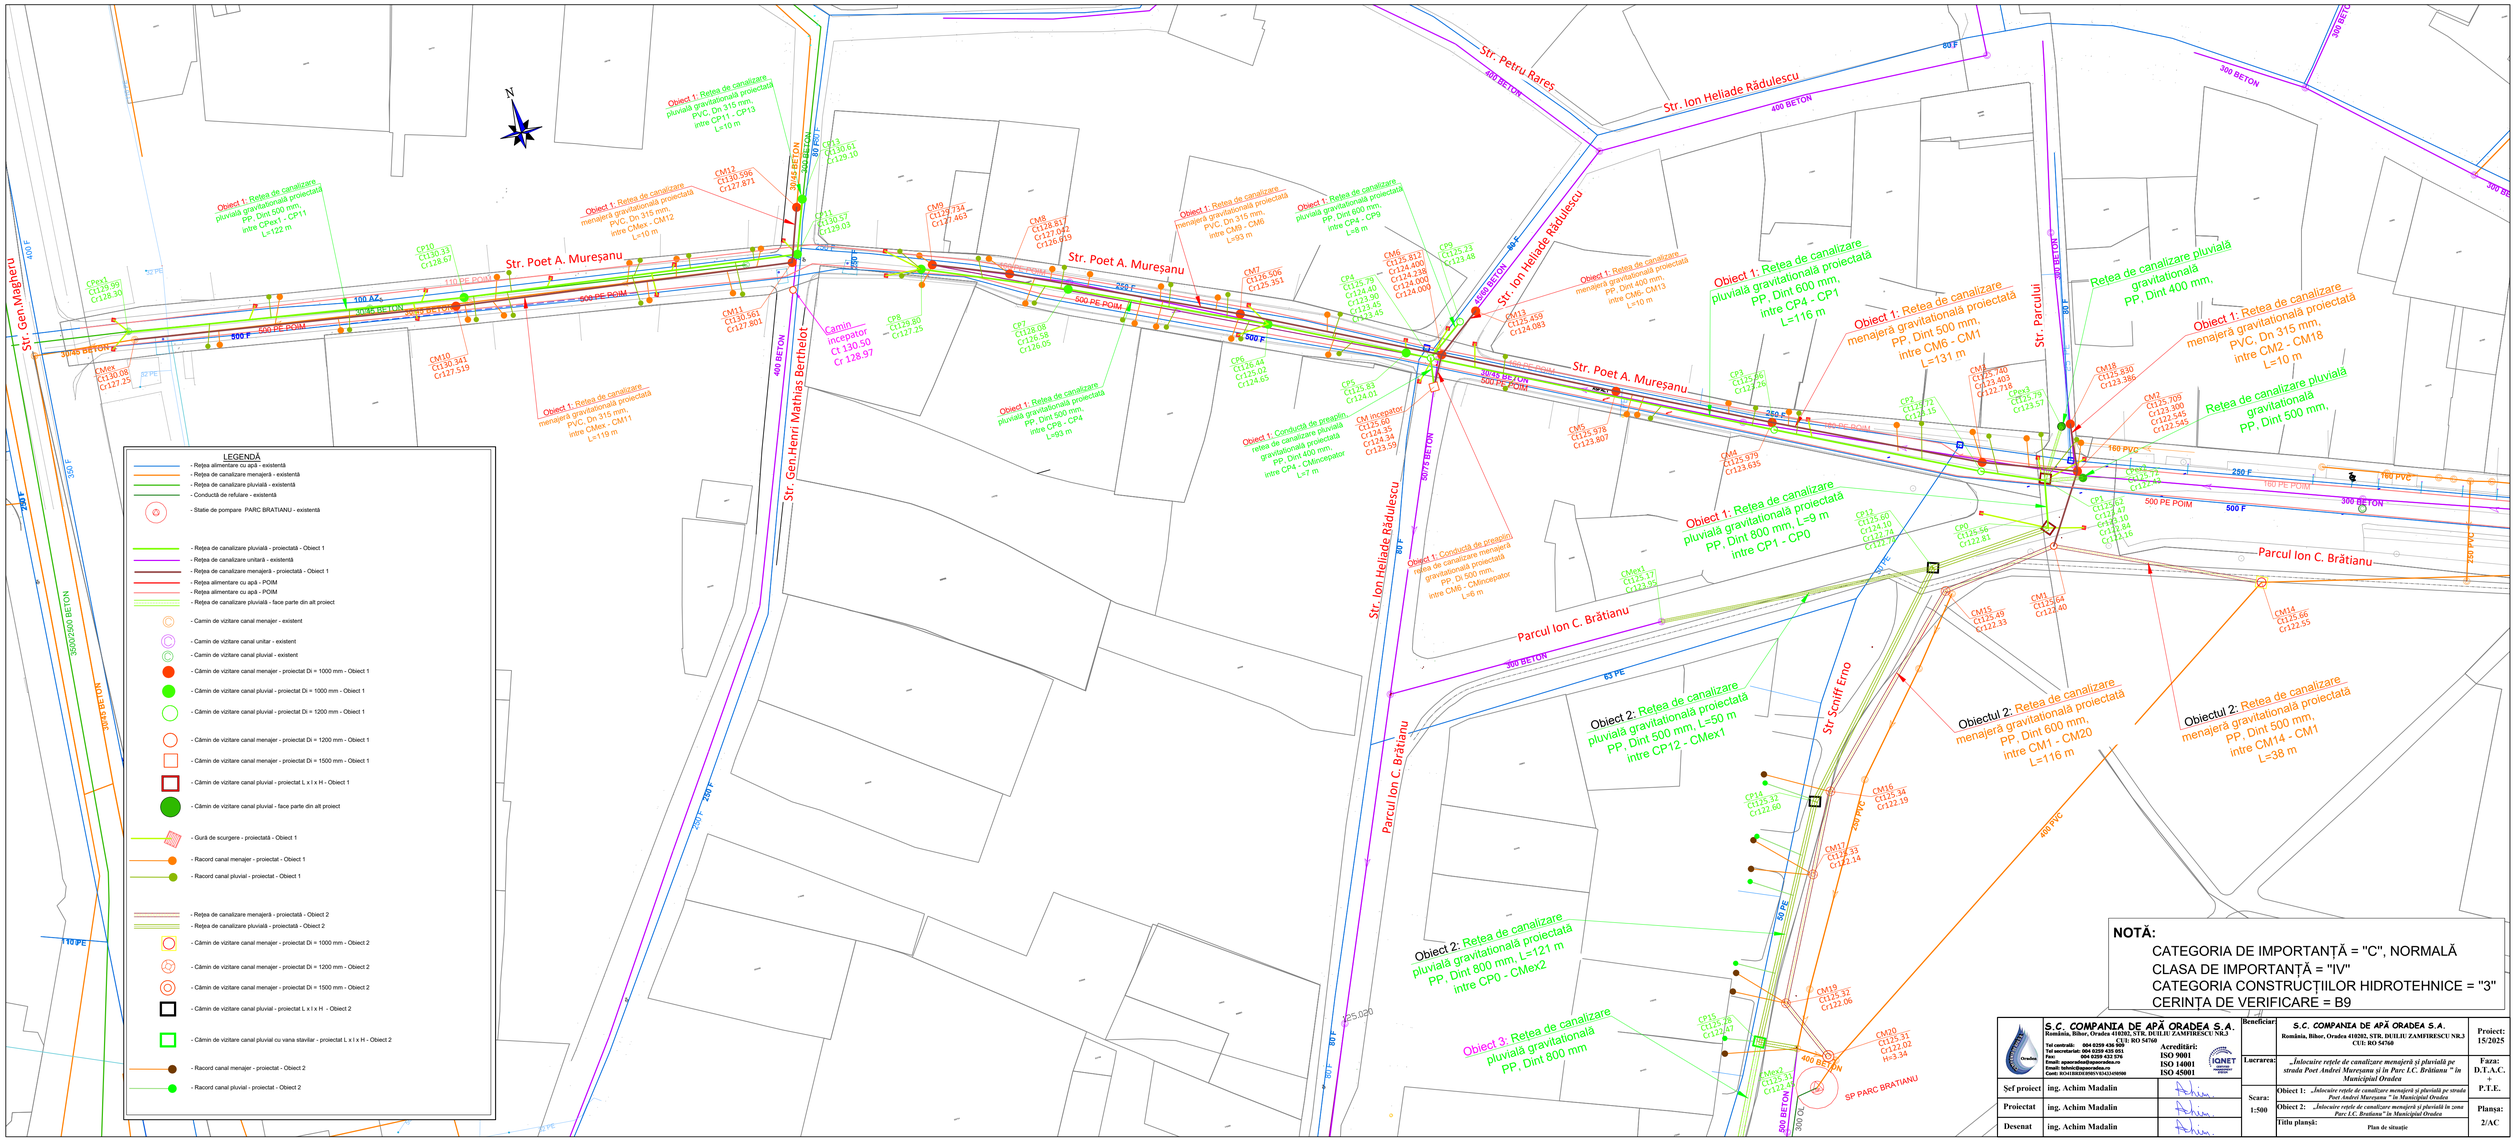
LEGENDĂ
- Rețea alimentare cu apă - existentă
- Rețea de canalizare menajeră - existentă
- Rețea de canalizare pluvială - existentă
- Conductă de refulare - existentă
- Statie de pompare PARC BRATIANU - existentă
- Rețea de canalizare pluvială - proiectată - Obiect 1
- Rețea de canalizare unitară - existentă
- Rețea de canalizare menajeră - proiectată - Obiect 1
- Rețea alimentare cu apă - POIM
- Rețea alimentare cu apă - POIM
- Rețea de canalizare pluvială - face parte din alt proiect
- Camin de vizitare canal menajer - existent
- Camin de vizitare canal unitar - existent
- Camin de vizitare canal pluvial - existent
- Cămin de vizitare canal menajer - proiectat Di = 1000 mm - Obiect 1
- Cămin de vizitare canal pluvial - proiectat Di = 1000 mm - Obiect 1
- Cămin de vizitare canal pluvial - proiectat Di = 1200 mm - Obiect 1
- Cămin de vizitare canal menajer - proiectat Di = 1200 mm - Obiect 1
- Cămin de vizitare canal menajer - proiectat Di = 1500 mm - Obiect 1
- Cămin de vizitare canal pluvial - proiectat L x l x H - Obiect 1
- Cămin de vizitare canal pluvial - face parte din alt proiect
- Gură de scurgere - proiectată - Obiect 1
- Racord canal menajer - proiectat - Obiect 1
- Racord canal pluvial - proiectat - Obiect 1
- Rețea de canalizare menajeră - proiectată - Obiect 2
- Rețea de canalizare pluvială - proiectată - Obiect 2
- Cămin de vizitare canal menajer - proiectat Di = 1000 mm - Obiect 2
- Cămin de vizitare canal menajer - proiectat Di = 1200 mm - Obiect 2
- Cămin de vizitare canal menajer - proiectat Di = 1500 mm - Obiect 2
- Cămin de vizitare canal pluvial - proiectat L x l x H - Obiect 2
- Cămin de vizitare canal pluvial cu vana stavilar - proiectat L x l x H - Obiect 2
- Racord canal menajer - proiectat - Obiect 2
- Racord canal pluvial - proiectat - Obiect 2
Str. Poet A. Mureșanu
Str. Gen.Magheru
Str. Gen.Henri Mathias Berthelot
Str. Ion Heliade Rădulescu
Str. Petru Rareș
Str. Parcului
Parcul Ion C. Brătianu
Str Sniff Erno
Obiect 1: Rețea de canalizare pluvială gravitațională proiectată PP, Dint 500 mm, intre CPrex1 - CP11 L=122 m
Obiect 1: Rețea de canalizare pluvială gravitațională proiectată PVC, Dn 315 mm, intre CP11 - CP13 L=10 m
Obiect 1: Rețea de canalizare menajeră gravitațională proiectată PVC, Dn 315 mm, intre CMex1 - CM12 L=10 m
Obiect 1: Rețea de canalizare menajeră gravitațională proiectată PVC, Dn 315 mm, intre CMex1 - CM11 L=119 m
Obiect 1: Rețea de canalizare menajeră gravitațională proiectată PVC, Dn 315 mm, intre CM9 - CM6 L=93 m
Obiect 1: Rețea de canalizare pluvială gravitațională proiectată PP, Dint 600 mm, intre CP4 - CP9 L=8 m
Obiect 1: Rețea de canalizare pluvială gravitațională proiectată PP, Dint 600 mm, intre CP6 - CP4 L=93 m
Obiect 1: Conductă de preaplin, rețea de canalizare pluvială gravitațională proiectată PP, Dint 400 mm, intre CP4 - CMincepator L=7 m
Obiect 1: Rețea de canalizare menajeră gravitațională proiectată PP, Dint 400 mm, intre CM6 - CM13 L=10 m
Obiect 1: Rețea de canalizare pluvială gravitațională proiectată PP, Dint 600 mm, intre CP4 - CP1 L=116 m
Obiect 1: Rețea de canalizare menajeră gravitațională proiectată PP, Dint 500 mm, intre CM6 - CM1 L=131 m
Obiect 1: Rețea de canalizare menajeră gravitațională proiectată PVC, Dn 315 mm, intre CM2 - CM18 L=10 m
Obiect 1: Rețea de canalizare pluvială gravitațională proiectată PP, Dint 600 mm, L=9 m intre CP1 - CP0
Obiect 1: Conductă de preaplin, rețea de canalizare menajeră gravitațională proiectată PP, Dn 500 mm, intre CM6 - CMincepator L=6 m
Obiect 2: Rețea de canalizare pluvială gravitațională proiectată PP, Dint 500 mm, L=50 m intre CP12 - CMex1
Obiect 2: Rețea de canalizare pluvială gravitațională proiectată PP, Dint 600 mm, L=121 m intre CP0 - CMex2
Obiect 3: Rețea de canalizare pluvială gravitațională PP, Dint 800 mm
Obiectul 2: Rețea de canalizare menajeră gravitațională proiectată PP, Dint 600 mm, intre CM1 - CM20 L=116 m
Obiectul 2: Rețea de canalizare menajeră gravitațională proiectată PP, Dint 500 mm, intre CM14 - CM1 L=38 m
Rețea de canalizare pluvială gravitațională PP, Dint 400 mm,
Obiect 1: Rețea de canalizare pluvială PVC, Dn 315 mm, intre CM2 - CM18 L=10 m
Rețea de canalizare pluvială gravitațională PP, Dint 500 mm,
Camin incepator Cr 130.50 Cr 128.97
SP PARC BRATIANU
NOTĂ:
CATEGORIA DE IMPORTANȚĂ = "C", NORMALĂ
CLASA DE IMPORTANȚĂ = "IV"
CATEGORIA CONSTRUCȚIILOR HIDROTEHNICE = "3"
CERINȚA DE VERIFICARE = B9
S.C. COMPANIA DE APĂ ORADEA S.A.
Romania, Bihor, Oradea 410202, STR. DUIUIU ZAMFIRESCU NR.3
CUI: RO 54760
Tel centrala: 004 0259 436 037
Tel secretariat: 004 0259 420 051
Fax: 004 0259 432 576
Email: apaoradea@apaoradea.ro
Email: tehnic@apaoradea.ro
Cont: RO41BTRLRON01VA5434N000
Acreditări: ISO 9001 ISO 14001 ISO 45001
Beneficiar: S.C. COMPANIA DE APĂ ORADEA S.A. Romania, Bihor, Oradea 410202, STR. DUIUIU ZAMFIRESCU NR.3 CUI: RO 54760
Proiect: 15/2025
Lucrarea: „Inlocuire retele de canalizare menajeră și pluvială pe strada Poet Andrei Mureșanu și în Parc I.C. Brătianu " în Municipiul Oradea
Faza: D.T.A.C. + P.T.E.
Sef proiect: ing. Achim Madalin
Proiectat: ing. Achim Madalin
Desenat: ing. Achim Madalin
Scara: 1:500
Obiect 1: „Inlocuire retele de canalizare menajeră și pluvială pe strada Poet Andrei Mureșanu " în Municipiul Oradea
Obiect 2: „Inlocuire retele de canalizare menajeră și pluvială în zona Parc I.C. Bratianu" în Municipiul Oradea
Planșa: Z/AC
Titlu planșă: Plan de situație