




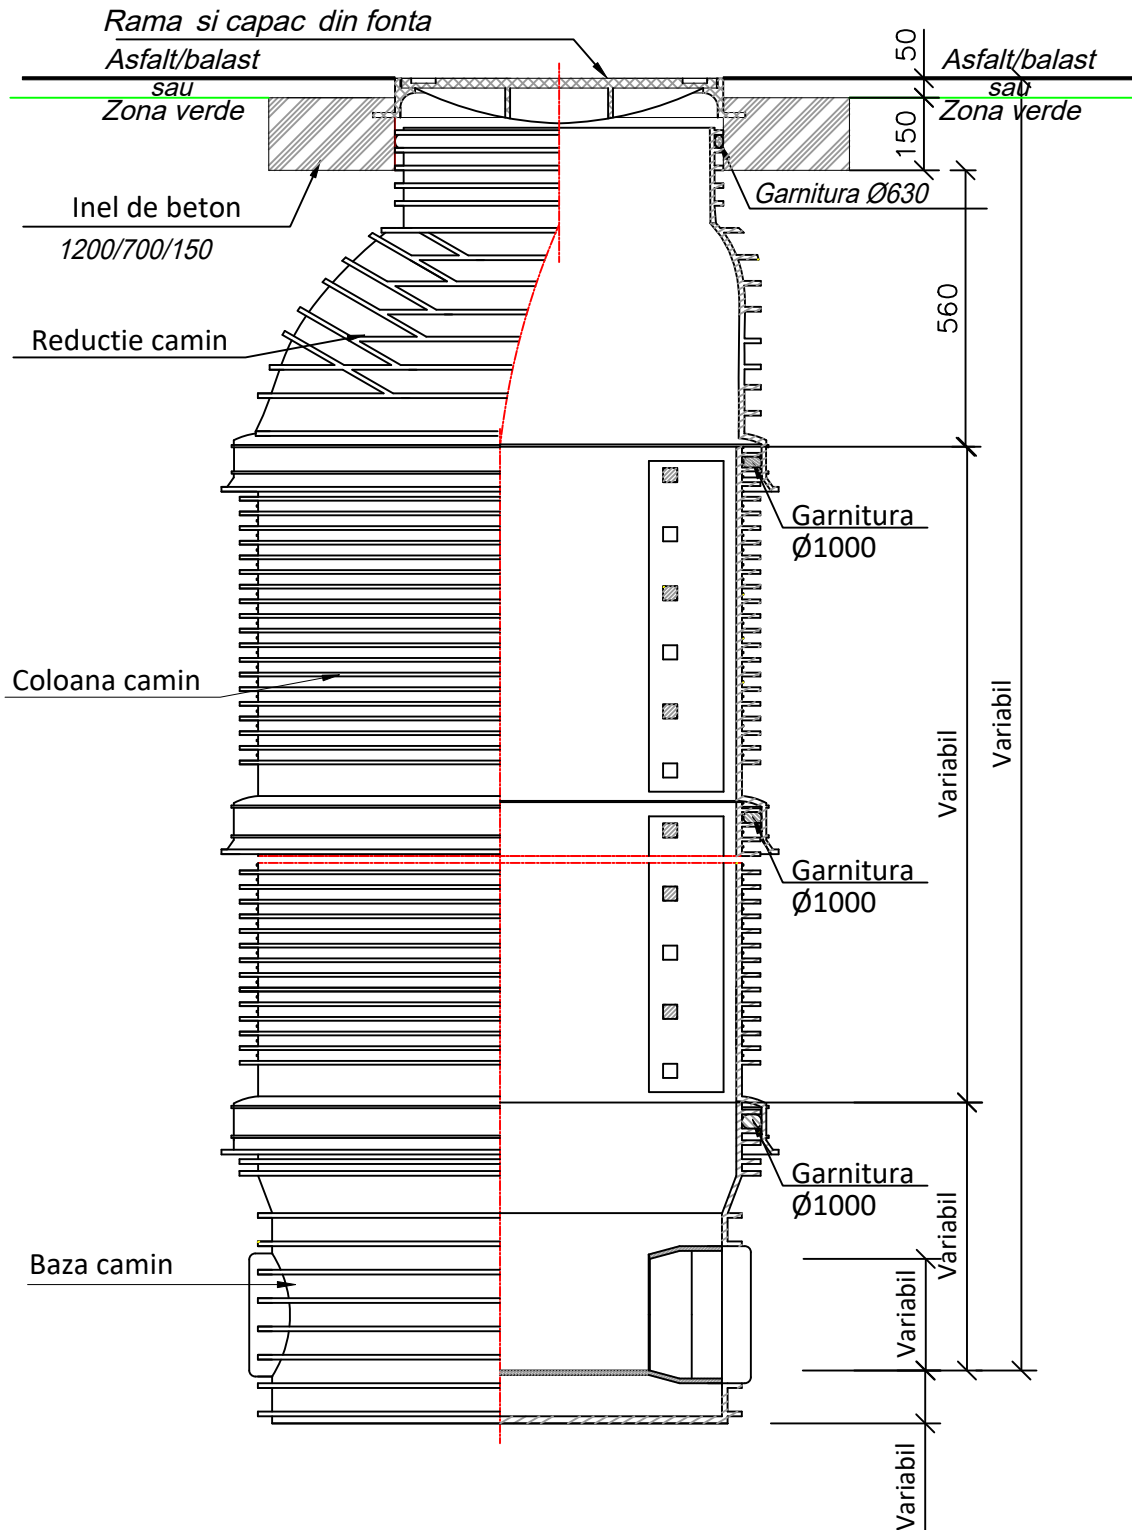

# *Camin de vizitare din mase plastice Ø1000 prevazut cu rama si capac din fonta si scari de acces*



	<b>S.C. COMPANIA DE APĂ ORADEA S.A.</b> România, Bihor, Oradea 410202, STR. DUILIU ZAMFIRESCU NR.3 CUI: RO 54760 Tel centrală: 004 0259 436 909 Tel secretariat: 004 0259 435 051 Fax: 004 0259 432 576 Email: apaoradea@apaoradea.ro Email: tehnic@apaoradea.ro Cont: RO41BRDE050SV03433450500 <b>Acreditări:</b> ISO 9001 ISO 14001 ISO 45001 		<b>Beneficiar:</b> <b>S.C. COMPANIA DE APĂ ORADEA S.A.</b> România, Bihor, Oradea 410202, STR. DUILIU ZAMFIRESCU NR.3 CUI: RO 54760	<b>Proiect:</b> 15/2025
			<b>Lucrarea:</b> <i>„Înlocuire rețele de canalizare menajeră și pluvială pe strada Poet Andrei Mureșanu și în Parc I.C. Brătianu ” în Municipiul Oradea</i>	<b>Faza:</b> D.T.A.C. + P.T.E.
<b>Șef proiect</b>	ing. Achim Madalin		<b>Scara:</b> -  <b>Obiect 1:</b> „Înlocuire rețele de canalizare menajeră și pluvială pe strada Poet Andrei Mureșanu ” în Municipiul Oradea <b>Obiect 2:</b> „Înlocuire rețele de canalizare menajeră și pluvială în zona Parc I.C. Bratianu” în Municipiul Oradea <b>Titlu planșă:</b> Detaliu cămin Ø 1000 mm	<b>Planșa:</b> 7/AC
<b>Proiectat</b>	ing. Achim Madalin			
<b>Desenat</b>	ing. Achim Madalin	