


ARHITECTURA SISTEM SCADA

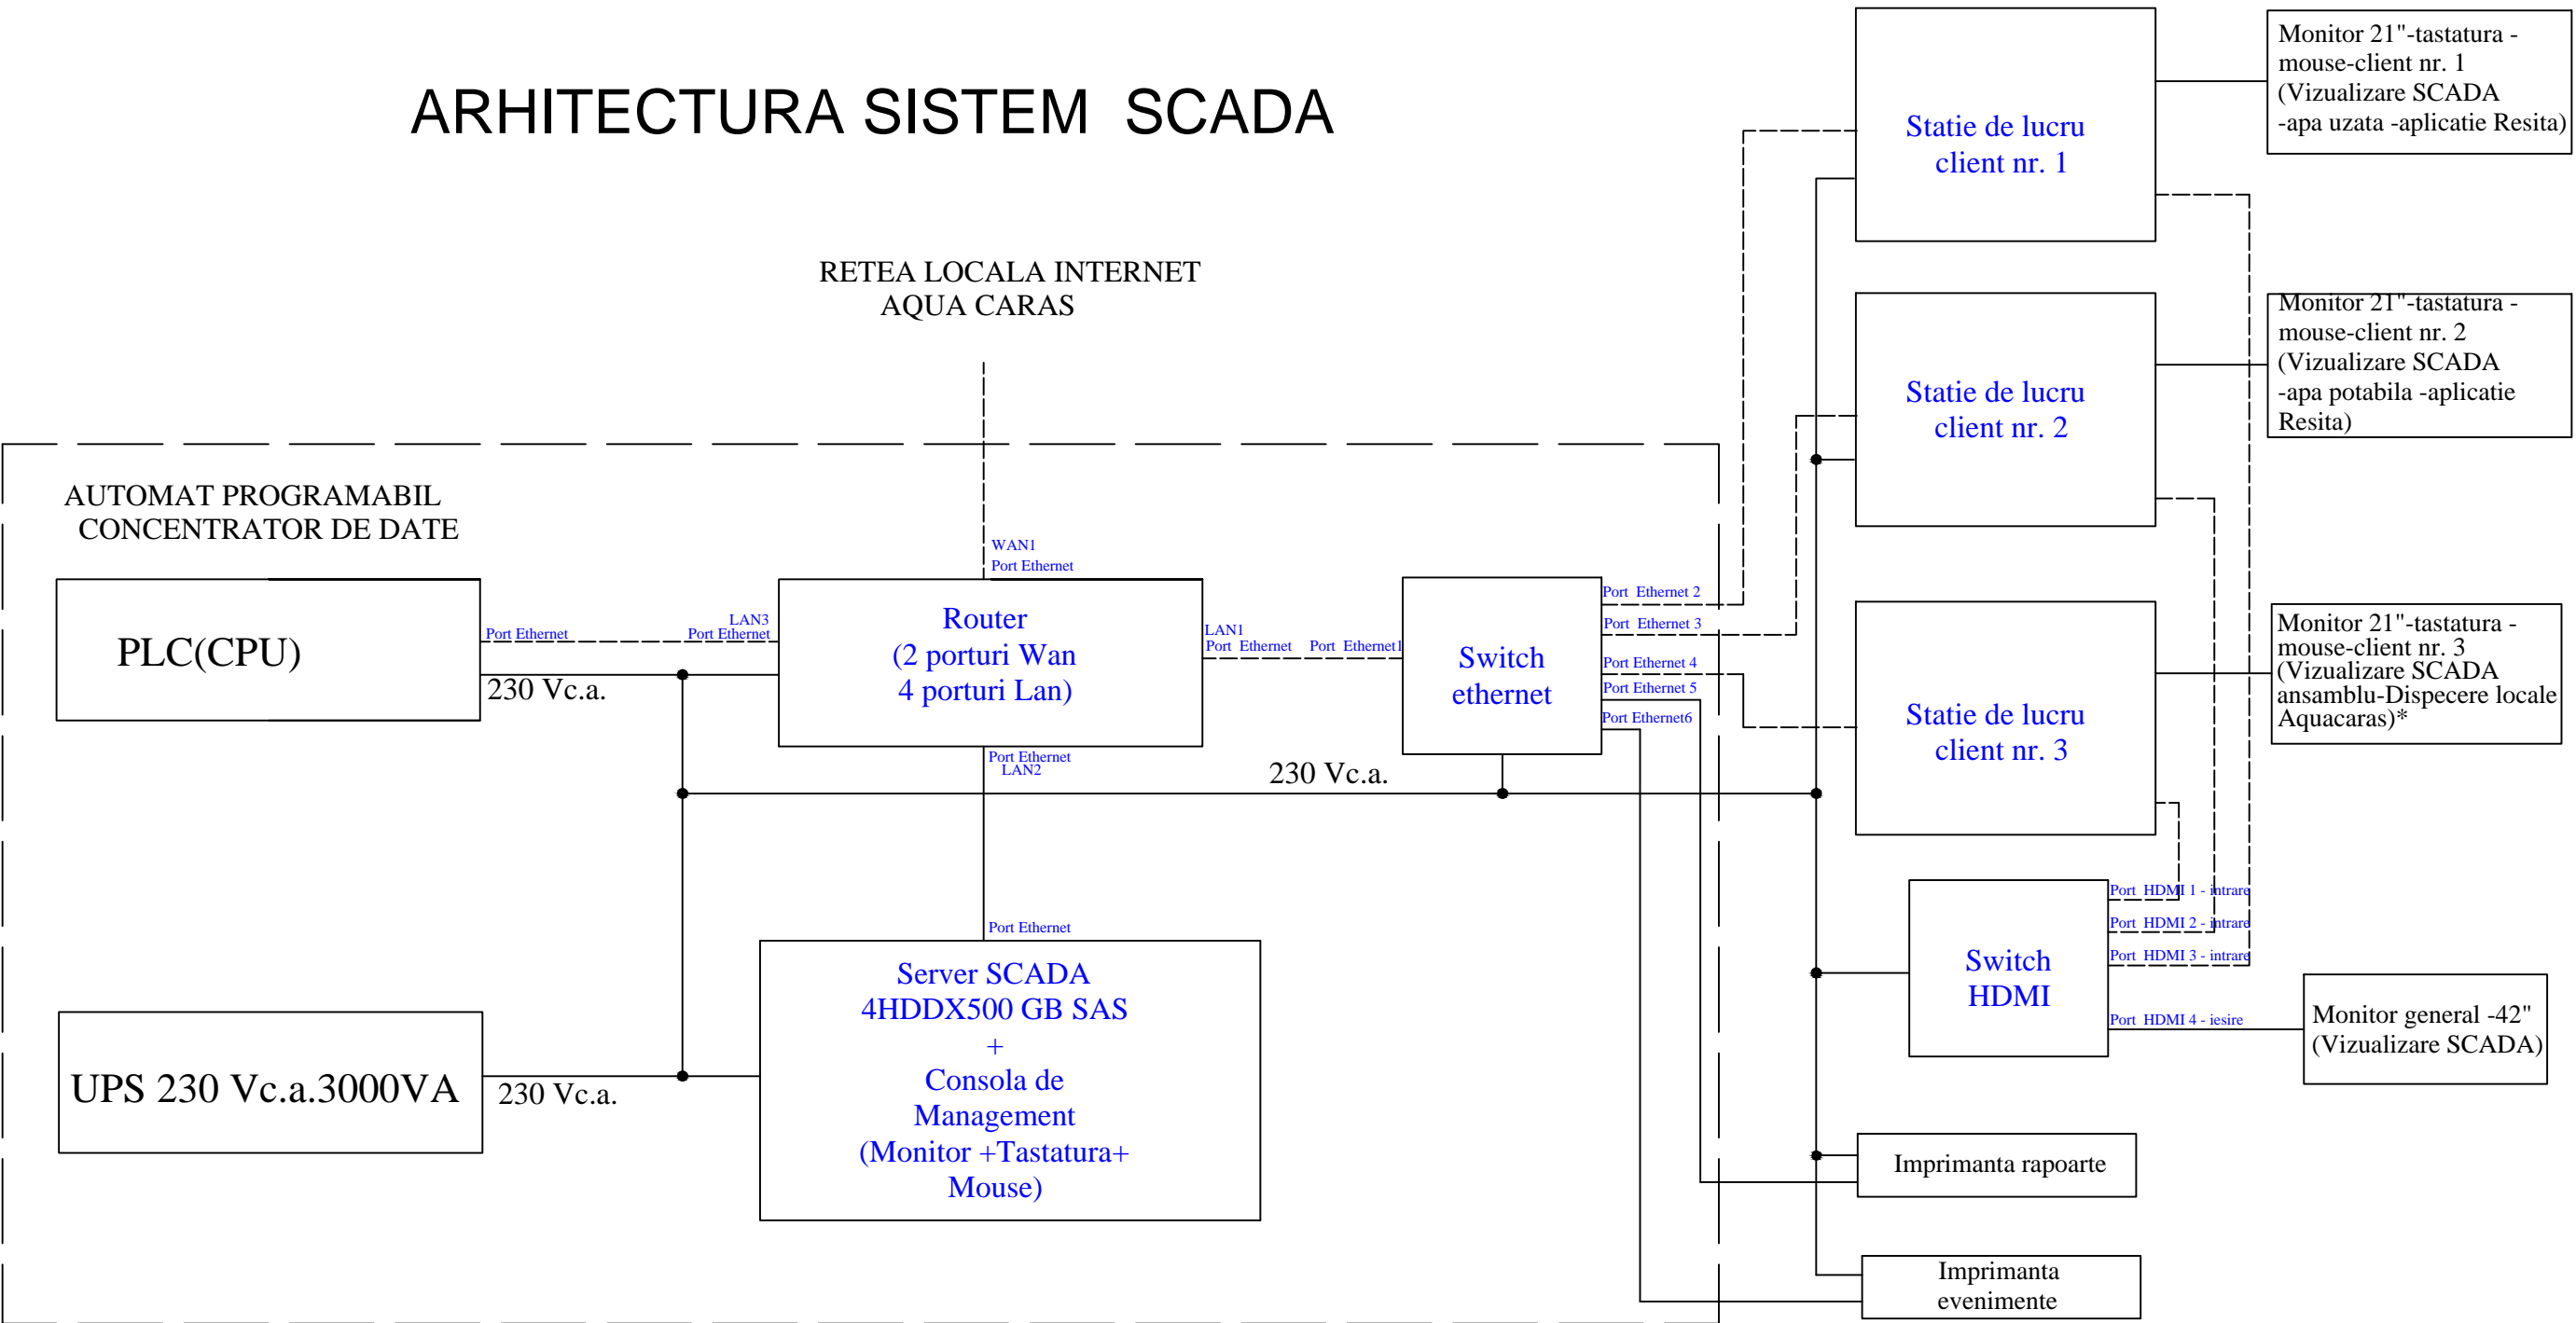

\*Nota: Dispecere locale Aquacaras

- Dispecer local statie de tratare Caransebes - se va executa in cadrul contractului CS-CL-02 "Construirea si reabilitarea surselor de apa si statiilor de tratare a apei in Otelu Rosu, Moldova Noua, Caransebes si Baile Herculane"
- Dispecer local statie de epurare Caransebes - se va executa in cadrul contractului CS-CL-05 Construirea si reabilitarea statiei de epurare in Caransebes
- Dispecer local statie de tratare Bocsa - se va executa in cadrul contractului CS-CL-01 "Construirea si reabilitarea surselor de apa si a statiilor de tratare din Resita, Bocsa, Anina si Oravita"
- Dispecer local statie de epurare Bocsa - se va executa in cadrul contractului CS-CL-03 Construirea si reabilitarea statiilor de epurare in Resita, Bocsa, Anina si Oravita
- Dispecer local statie de tratare Moldova Noua - se va executa in cadrul contractului CS-CL-02 "Construirea si reabilitarea surselor de apa si statiilor de tratare a apei in Otelu Rosu, Moldova Noua, Caransebes si Baile Herculane"
- Dispecer local statie de epurare Moldova Noua - se va executa in cadrul contractului CS-CL-04 Construirea si reabilitarea statiilor de epurare in Otelu Rosu, Moldova Noua si Baile Herculane
- Dispecer local statie de tratare Oravita - se va executa in cadrul contractului CS-CL-01 "Construirea si reabilitarea surselor de apa si a statiilor de tratare din Resita, Bocsa, Anina si Oravita"

- Dispecer local statie de epurare Oravita - se va executa in cadrul contractului CS-CL-03 Construirea si reabilitarea statiilor de epurare in Resita, Bocsa, Anina si Oravita
- Dispecer local statie de tratare Otelu Rosu - se va executa in cadrul contractului CS-CL-02 "Construirea si reabilitarea surselor de apa si statiilor de tratare a apei in Otelu Rosu, Moldova Noua, Caransebes si Baile Herculane"
- Dispecer local statie de epurare Otelu Rosu - se va executa in cadrul contractului CS-CL-04 Construirea si reabilitarea statiilor de epurare in Otelu Rosu, Moldova Noua si Baile Herculane
- Dispecer local statie de tratare Anina - se va executa in cadrul contractului CS-CL-01 "Construirea si reabilitarea surselor de apa si a statiilor de tratare din Resita, Bocsa, Anina si Oravita"
- Dispecer local statie de epurare Anina - se va executa in cadrul contractului CS-CL-03 Construirea si reabilitarea statiilor de epurare in Resita, Bocsa, Anina si Oravita
- Dispecer local statie de tratare Baile Herculane - se va executa in cadrul contractului CS-CL-02 "Construirea si reabilitarea surselor de apa si statiilor de tratare a apei in Otelu Rosu, Moldova Noua, Caransebes si Baile Herculane"
- Dispecer local statie de epurare Baile Herculane - se va executa in cadrul contractului CS-CL-04 Construirea si reabilitarea statiilor de epurare in Otelu Rosu, Moldova Noua si Baile Herculane

| Rev | Nume | Ver | Aprb | Data | Descriere |
|-----|------|-----|------|------|-----------|
|-----|------|-----|------|------|-----------|

Autoritatea contractanta: **S.C.AQUACARAS S.A. CARAS SEVERIN**

**AQUACARAS**  
Adresa: P-lă Republicii, nr. 7, Resita  
Jud. Caras Severin  
Tel.: +40 255 212 458  
Fax.: +40 255 214 421  
E-mail:office@aquacaras.ro

Proiectant: **Consortiu S.C Eptisa Romania S.R.L si Eptisa Servicios de Ingenieria S.L.**  
Șos. Dudești-Pantelimon nr. 42, RAMS center, et. 5, corp A, sector 3, București  
Tel:+ 40 21 301 14 70  
Fax: + 40 21 301 14 80  
www.eptisa.com



Proiect: **MODERNIZAREA INFRASTRUCTURII DE APA SI APA UZATA IN JUDETUL CARAS SEVERIN - AGLOMERAREA RESITA**

Plansa:

Arhitectura generala sistem SCADA Resita

Arhitectura sistemului de echipamente  
Dispecer general SCADA

|            |                  |                    |
|------------|------------------|--------------------|
| Desenat:   | Ing. M. Ganea    | Data: Aprilie 2013 |
| Verificat: | Ing. M.Ganea     | Data: Aprilie 2013 |
| Aprobat:   | Ing. D. Spiridon | Data: Aprilie 2013 |

Plansa nr. **CS-RE-PT/DA-A/C-E06**

Revizia  
**0**