


VEDERE DIN FATA FARA USA TABLOU SCADA DISPECER

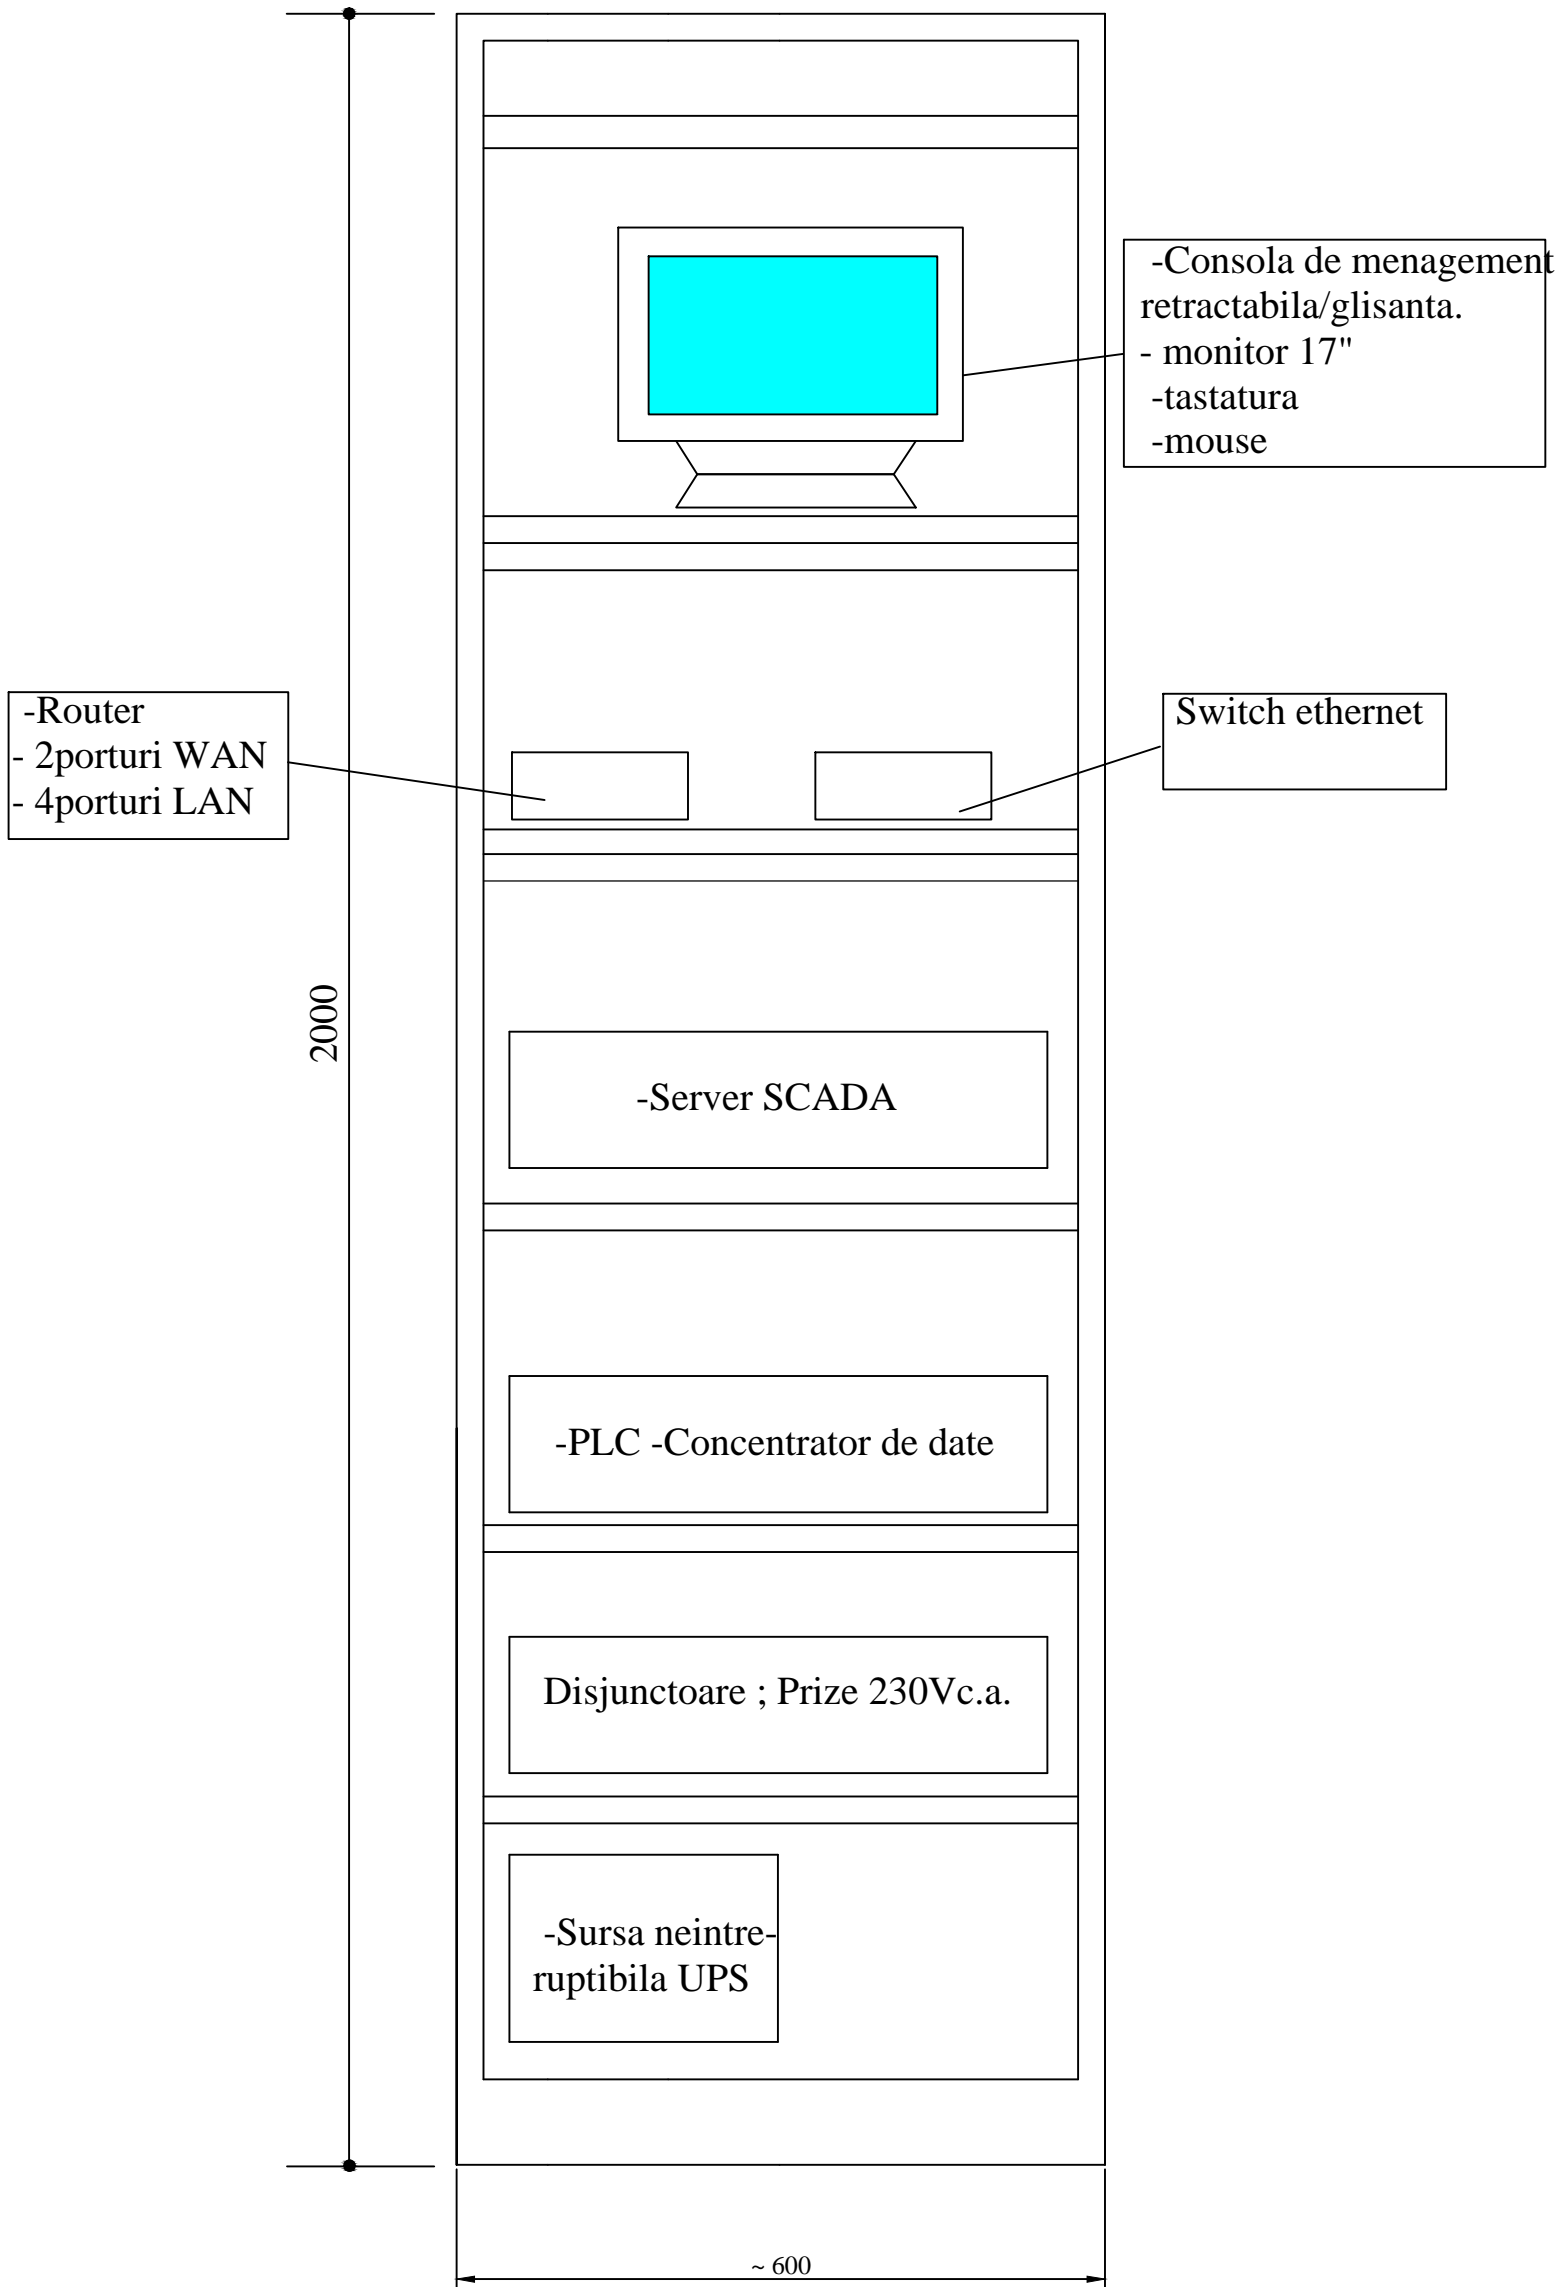

Rev	Nume	Ver	Aprb	Data	Descriere
-----	------	-----	------	------	-----------

Autoritatea contractanta: **S.C.AQUACARAS S.A. CARAS SEVERIN**

AQUACARAS
Adresa: P-ia Republicii, nr. 7, Resita
Jud. Caras Severin
Tel.: +40 255 212 458
Fax.: +40 255 214 421
E-mail: office@aquacaras.ro

Proiectant: **Consortiu S.C Eptisa Romania S.R.L si Eptisa Servicios de Ingenieria S.L.**
Sos. Dudești-Pantelimon nr. 42, RAMS center, et. 5, corp A, sector 3, București
Tel: +40 21 301 14 70
Fax: +40 21 301 14 80
www.eptisa.com

eptisa

Proiect: **MODERNIZAREA INFRASTRUCTURII DE APA SI APA UZATA IN JUDETUL CARAS SEVERIN - AGLOMERAREA RESITA**

Plansa:

**Arhitectura generala sistem SCADA Resita
Amplasamente echipamente
Dispecer general scada AQUACARAS
zona de acoperire Resita**

Desenat:	Ing. M. Ganea	Data:	Aprilie 2013
Verificat:	Ing. M.Ganea	Data:	Aprilie 2013
Aprobat:	Ing. D. Spiridon	Data:	Aprilie 2013

Plansa nr.	Revizia
CS-RE-PT/DA-A/C-E07	0