


DETALIU PIESE DE TRECERE SI SUPORTI CONDUCTE
DETALIU DE REALIZARE A ETANSEITATII LA TRAVERSAREA
CONDUCTELOR PRIN PERETII CAMINELOR DE BETON ARMAT

SCARA 1:20

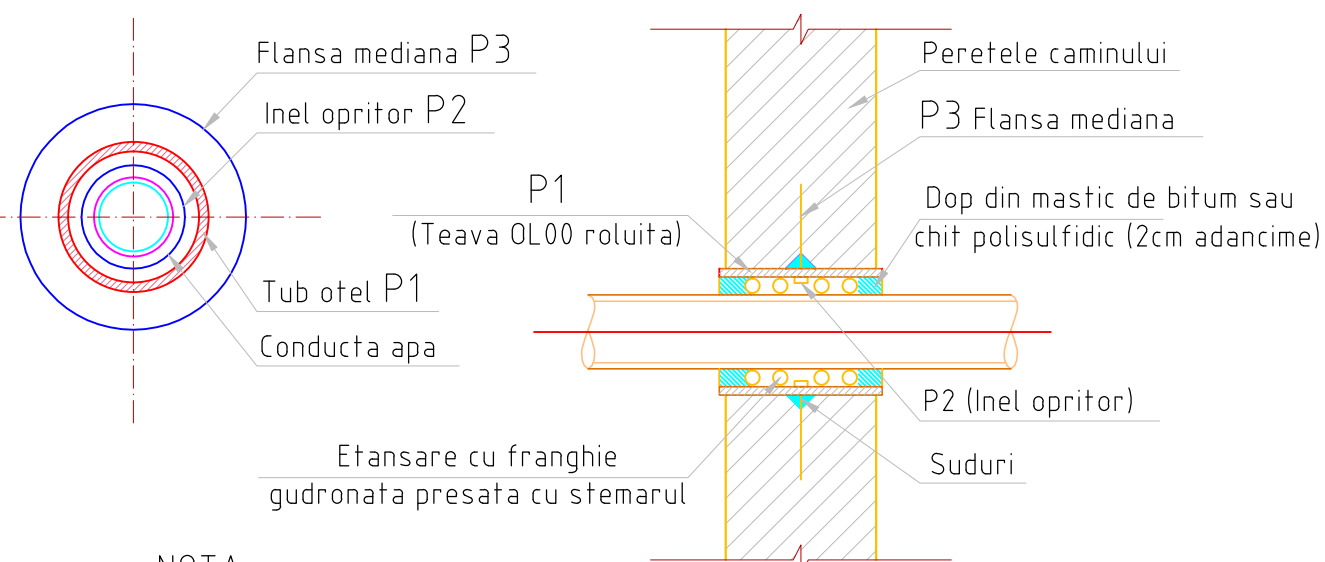


NOTA:

- Inelul P2 si flansa P3 se sudeaza cu teava P1 cu sudura Δ 4 continua.
- Ansamblul piesei de trecere se monteaza in cofraj inainte de turnarea betonului in pereti.
- Etansarea la trecerea prin peretii caminului se va face cu franghie gudronata si dop din mastic, sau chit polisulfidic.

Dext PN10 (mm)	ANSAMBLU INCASTRAT IN PERETE										
	P1 TEAVA OL00 ROLUITA			P2 INEL OPRITOR				P3 FLANSA MEDIANA			
	di (mm)	de (mm)	δ (mm)	di (mm)	de (mm)	δ (mm)	S (mm)	di (mm)	de (mm)	δ (mm)	
20	59.5	63.5	2	23	53	8	10	64.5	264.5	4	
25	66	70	2	28	58	8	10	71	271	4	
32	72	76	2	35	65	8	10	77	277	4	
40	78.5	82.5	2	43	73	8	10	83.5	283.5	4	
63	98	108	5	66	96	12	15	109	309	8	
75	110	120	5	78	108	12	15	121	321	8	
90	125	135	5	93	123	12	15	136	336	8	
110	148	158	5	114	144	12	15	159	359	8	
125	161	171	5	129	159	12	15	172	372	8	
140	186	198	6	144	184	12	20	199	399	10	
160	206	218	6	164	204	12	20	219	419	10	
180	226	238	6	184	224	12	20	239	439	10	
200	248	260	6	204	244	12	20	261	461	10	
225	275	287	6	230	270	12	20	290	490	10	
250	300	312	6	255	295	12	20	315	515	10	
280	330	342	6	285	325	12	20	345	545	10	
315	370	382	6	320	360	12	20	385	585	10	
355	405	417	6	360	400	12	20	420	620	10	
400	450	462	6	405	445	12	20	465	665	10	
500	600	612	6	555	595	12	20	615	815	10	

DETALII EXECUTIE SUPORTI CONDUCTE

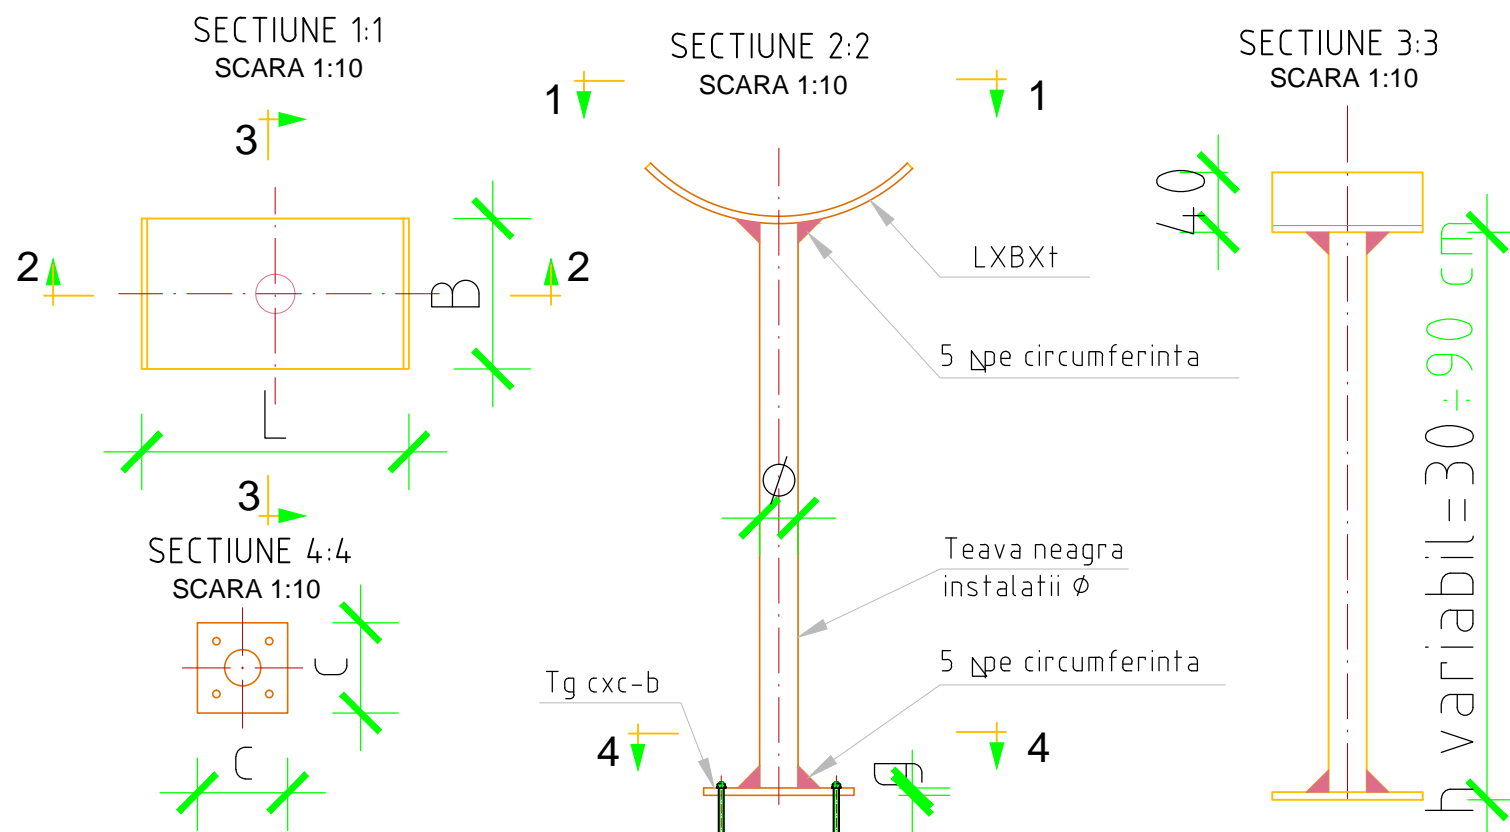

LEGENDA:

- di = diametru interior
- de = diametru exterior
- δ = grosime
- S = inaltimea inelului opritor

PROTECTIE ANTICOROZIVA:

- 1 Strat grund
- 1 Strat vopsea epoxidica

Rev	Nume	Ver	Aprb	Data	Descriere

Autoritatea contractanta: **S.C.AQUACARAS S.A. CARAS SEVERIN**



Adresa: P-la Republicii, nr. 7, Resita
Jud. Caras Severin
Tel.: +40 255 212 458
Fax.: +40 255 214 421
E-mail: office@aquacaras.ro

Proiectant: **Consortiu S.C Eptisa Romania S.R.L. si Eptisa Servicios de Ingenieria S.L.**
Sos. Dudesti-Pantelimon nr. 42, RAMS center, et. 5, corp A, sector 3, Bucuresti
Tel.: +40 21 301 14 70
Fax: +40 21 301 14 80
www.eptisa.com



Proiect: **MODERNIZAREA INFRASTRUCTURII DE APA SI APA UZATA IN JUDETUL CARAS SEVERIN - AGLOMERAREA RESITA**

Plansa:

Detaliu tip piese de trecere si suporturi conducte

Desenat: Ing. B. Paraschiv Data: Aprilie 2013
Verificat: Ing. M. Serbanoiu Data: Aprilie 2013
Aprobat: Ing. D. Spiridon Data: Aprilie 2013

Plansa nr. **CS-RE-PT/DA-A/C-R-02**

Revizia
0

Scara plansa: 1 :10