




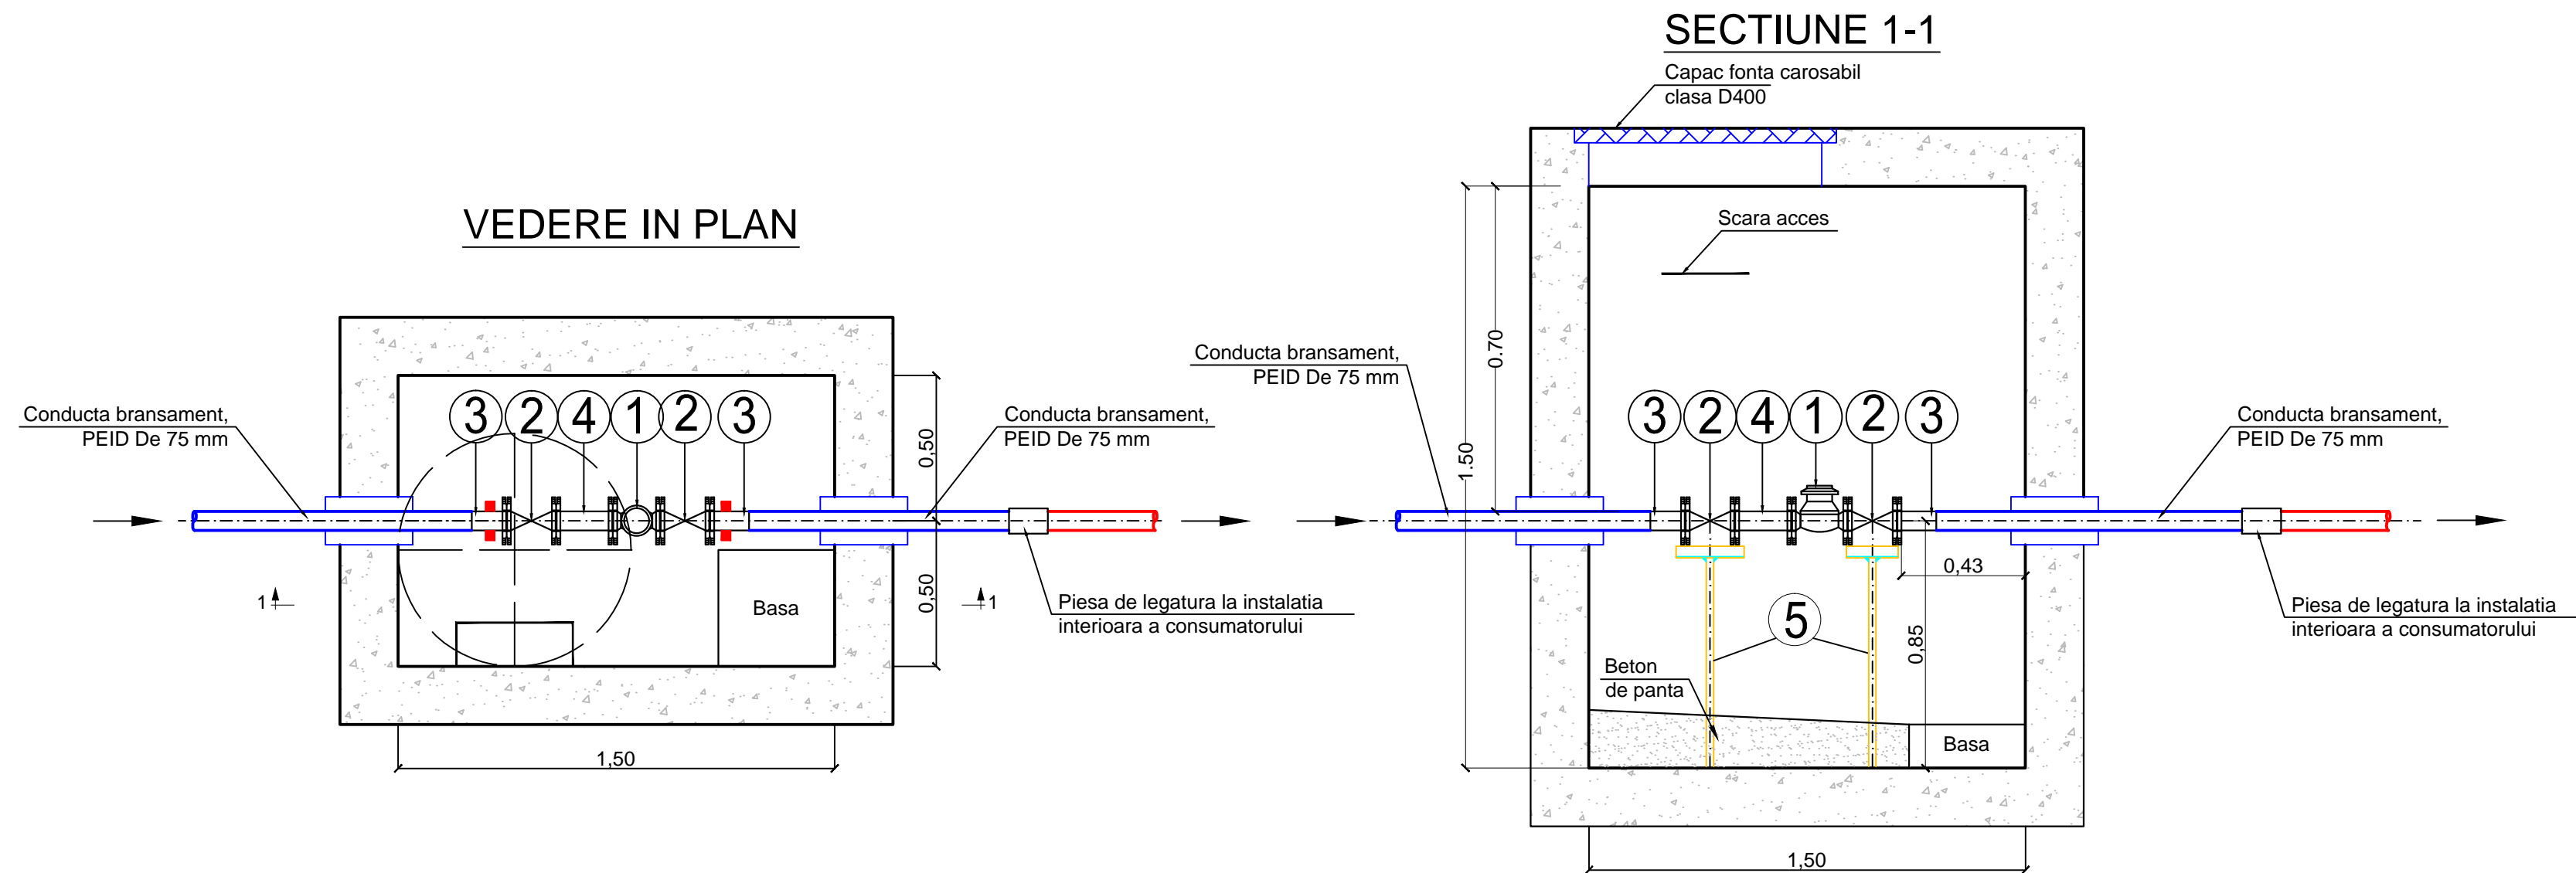

CAMIN DE BRANSAMENT

De 75 mm



TABEL DE FITINGURI SI PIESE SPECIALE

Camin de bransament De 75

| Nr.crt. | Denumire | Diametru [mm] | Simbol | Buc | Material |
|---------|--|------------------|---|-----|---------------|
| 1 | Contor apa echipat cu modul radio | DN 65 | | 1 | Fonta ductila |
| 2 | Vana cu sertar cauciucat cu flanse, pn =10 bar | DN 65 |  | 2 | Fonta ductila |
| 3 | Stut adaptor PE 100, cu flanse din fonta | De 75 |  | 2 | PEID |
| 4 | Stut cu flanse din fonta | DN 65 |  | 1 | Fonta ductila |
| 5 | Suport pentru conducta | DN 20-500 |  | 2 | Otel |

Prezentul desen se va citi impreuna cu planul de situatie, profilul longitudinal, planul de cofraj, planul de armare, detaliul tip - de suport

| | | | | | |
|-----|------|-----|------|------|-----------|
| | | | | | |
| Rev | Nume | Ver | Aprb | Data | Descriere |

Autoritatea contractanta: **S.C.AQUACARAS S.A. CARAS SEVERIN**



AQUACARAS
Adresa: P-ta Republicii, nr. 7, Resita
Jud. Caras Severin
Tel.: +40 255 212 458
Fax.: +40 255 214 421
E-mail: office@aquacaras.ro

Proiectant: **Consorțiu S.C Eptisa Romania**
S.R.L. și Eptisa Servicios de Ingenieria S.L.
 Șos. Dudești-Pantelimon nr. 42, RAMS center, et. 5, corp A,
 sector 3, București
 Tel: + 40 21 301 14 70
 Fax: + 40 21 301 14 80
 www.eptisa.com

eptisa

ep^tisa

Project:
MODERNIZAREA INFRASTRUCTURII DE
APA SI APA UZATA IN JUDETUL
CARAS SEVERIN - AGLOMERAREA RESITA

Plansa:

Detaliu tip
Detaliu de bransament De 75 mm
Instalatii hidraulice

Desenat: Ing. V. Badan Data: Aprilie 2013

Verificat: Inq. C. Stoica Alina Data: Aprilie 2013

Aprobat: Ing. D. Spiridon Data: Aprilie 2013

| | |
|------------|---------|
| Plansa nr. | Revizia |
|------------|---------|

CS-RE-PT/DA-A-M-04

evizia

0