


DETALII DISPOZITIVE DE SCURGERE A APELOR


DETALIU RIGOLA CAROSABILA CU PLACUTE (RC)

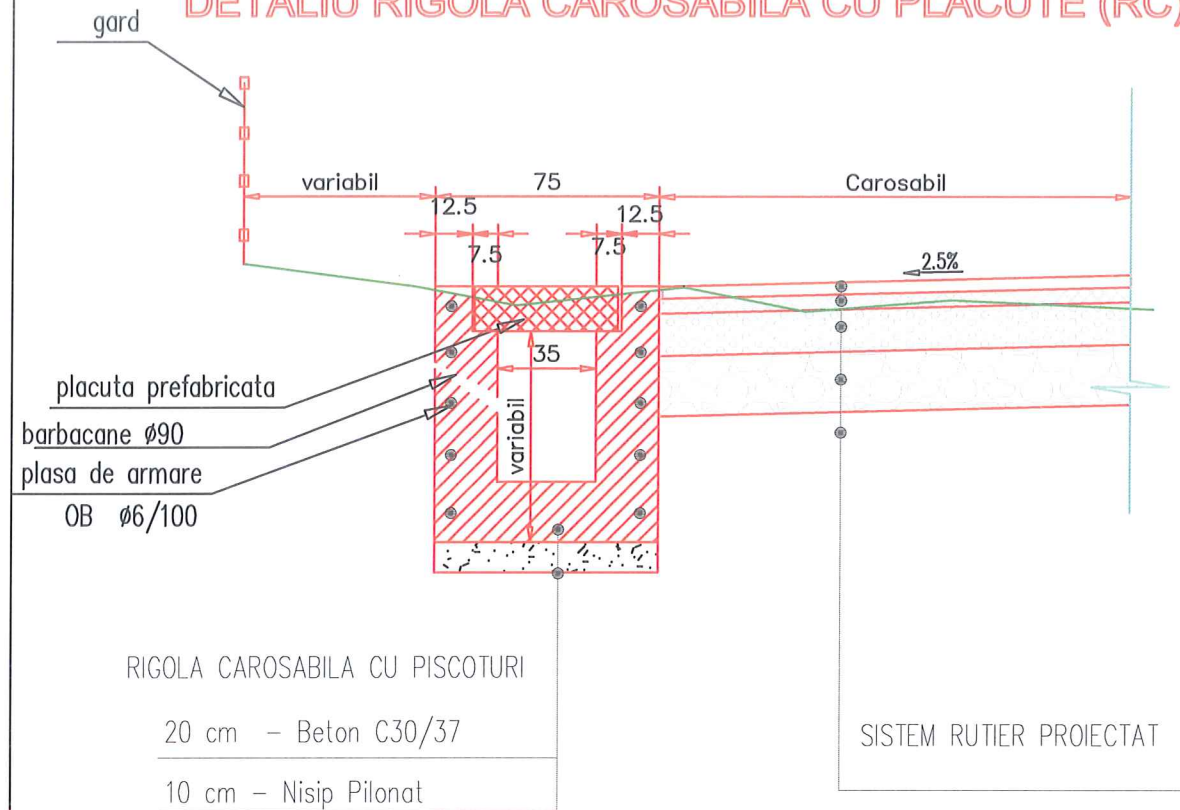

EXTRAS ARMATURA/1m

Poz.	Tip	Dimesnsiuni	Diametru bara	Greutate (kg)	Greutate totala (kg)
1	Plasa sudata	100x100mm	6	4.4/mp	6.6

DETALIU PLACUTA PREFABRICATA 30X49X15

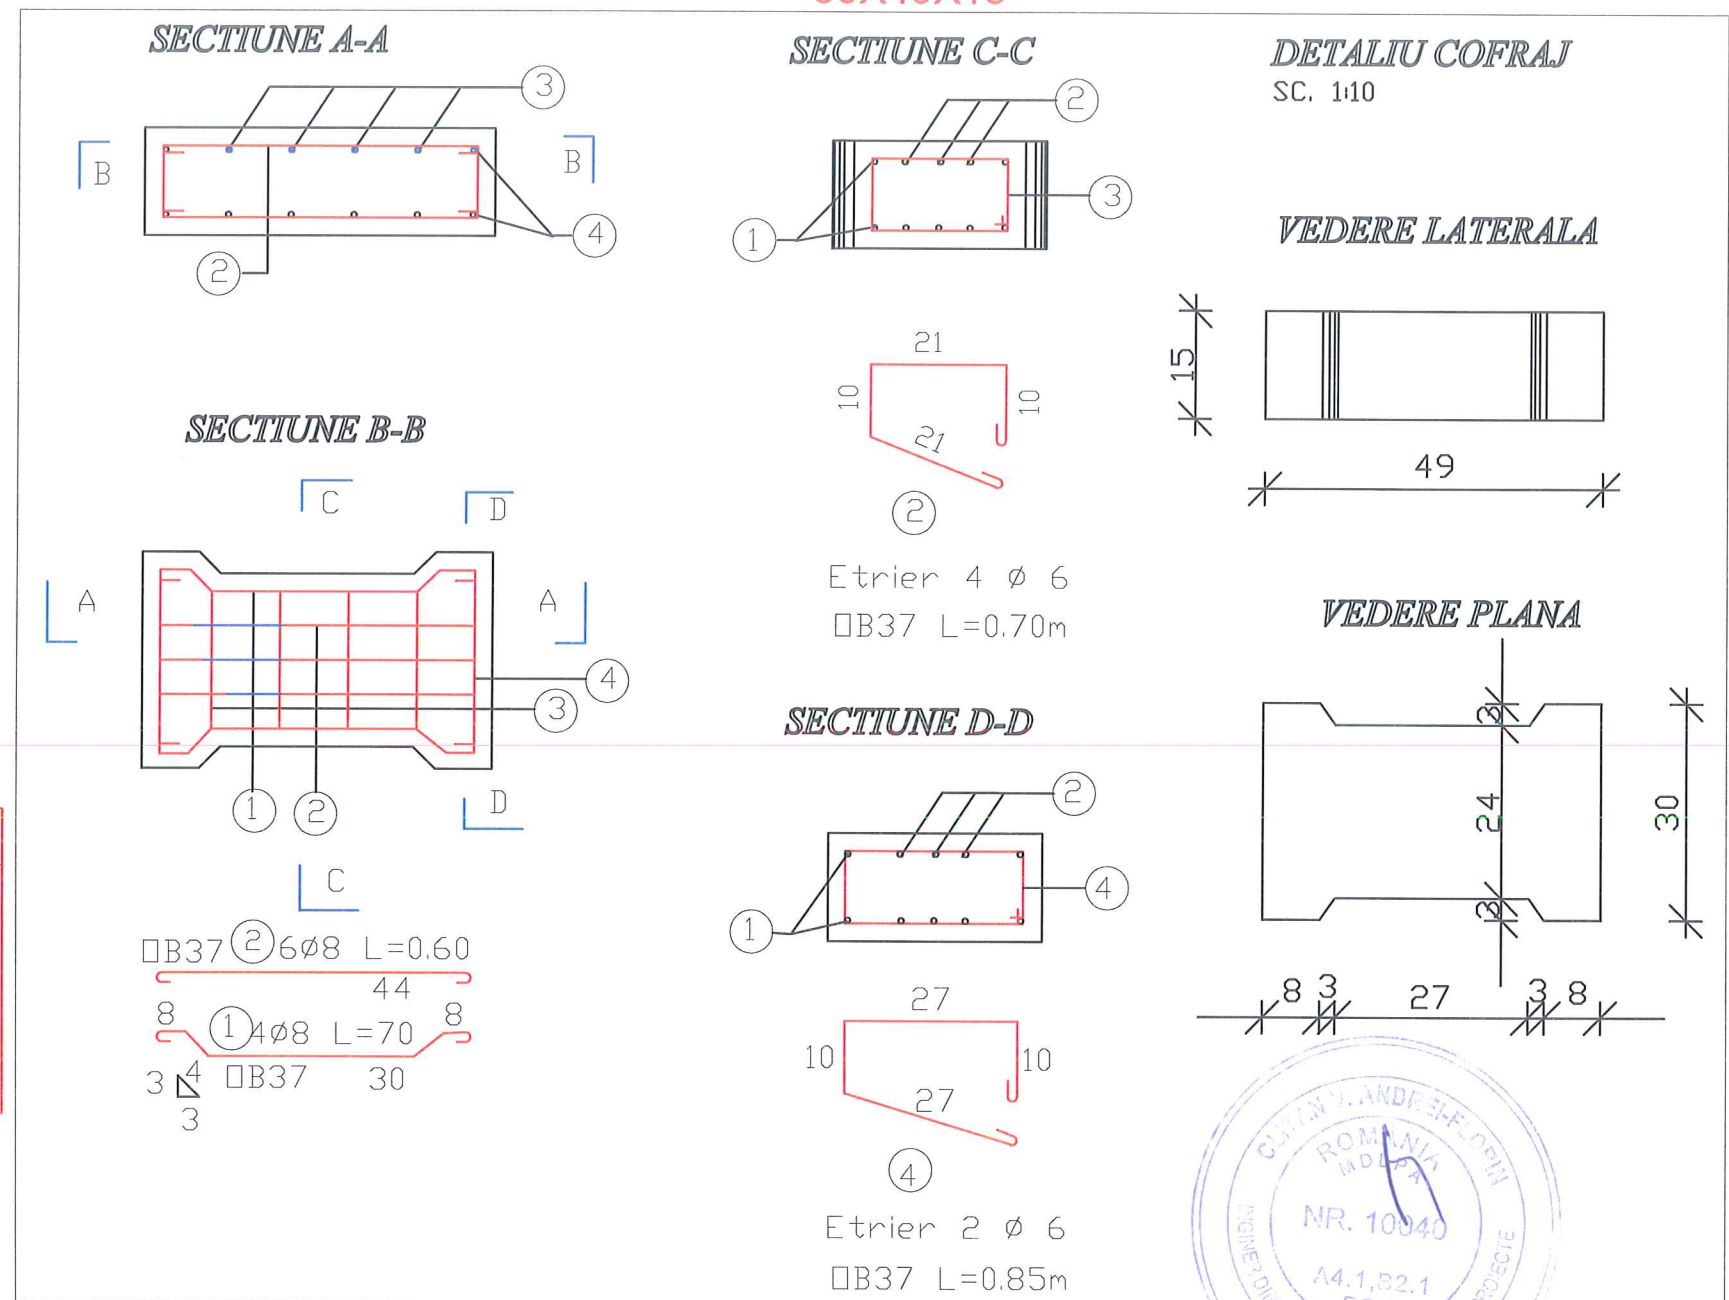

CERINTE PENTRU ASIGURAREA DURABILITATII LUCRARILOR DE BETON CONFORM NE-012-2007

CLASA DE REZISTENTA A BETONULUI	C30/37
CLASA DE EXPUNERE	XF3
GRADUL DE IMPERMEABILITATE(min)	P4
GRADUL DE GELIVITATE (min)	-
TIPUL CIMENTULUI	CEM II/A-S 32.5N-S
RAPORT APA CIMENT (maxim)	0.5

Verificator	Nume si Prenume	Semnatura	Cerinta	Referat nr./ Data	
PROIECTANT GENERAL: SC CALORIA SRL J 12 /2115 /1992 PROIECTANT DE SPECIALITATE: SC EUROMAST CONSTRUCT SRL J12/ 2860 / 2018				Beneficiar: Comuna Garbau	Nr. proiect: 22/2023
Caloria				Adresa Beneficiar: Localitatea Garbau , Strada Principala , Nr.5	Faza: PTE+DE
Specificatie	Nume si prenume	Semnatura	Scara: 1:50	Denumire investitie: Asfaltarea strazilor vicinale din localitatea Garbau , comuna Garbau , judetul Cluj	Simbol planşa: DET2
Şef proiect	Ing. Balmos T.			Adresa investitiei: Localitatea Garbau	
Proiectat	Ing. Hopirca H.		Data: 2023	Denumire planşa: Detaliu rigola carosabila	
Desenat	Ing. Chiricuta S.				