


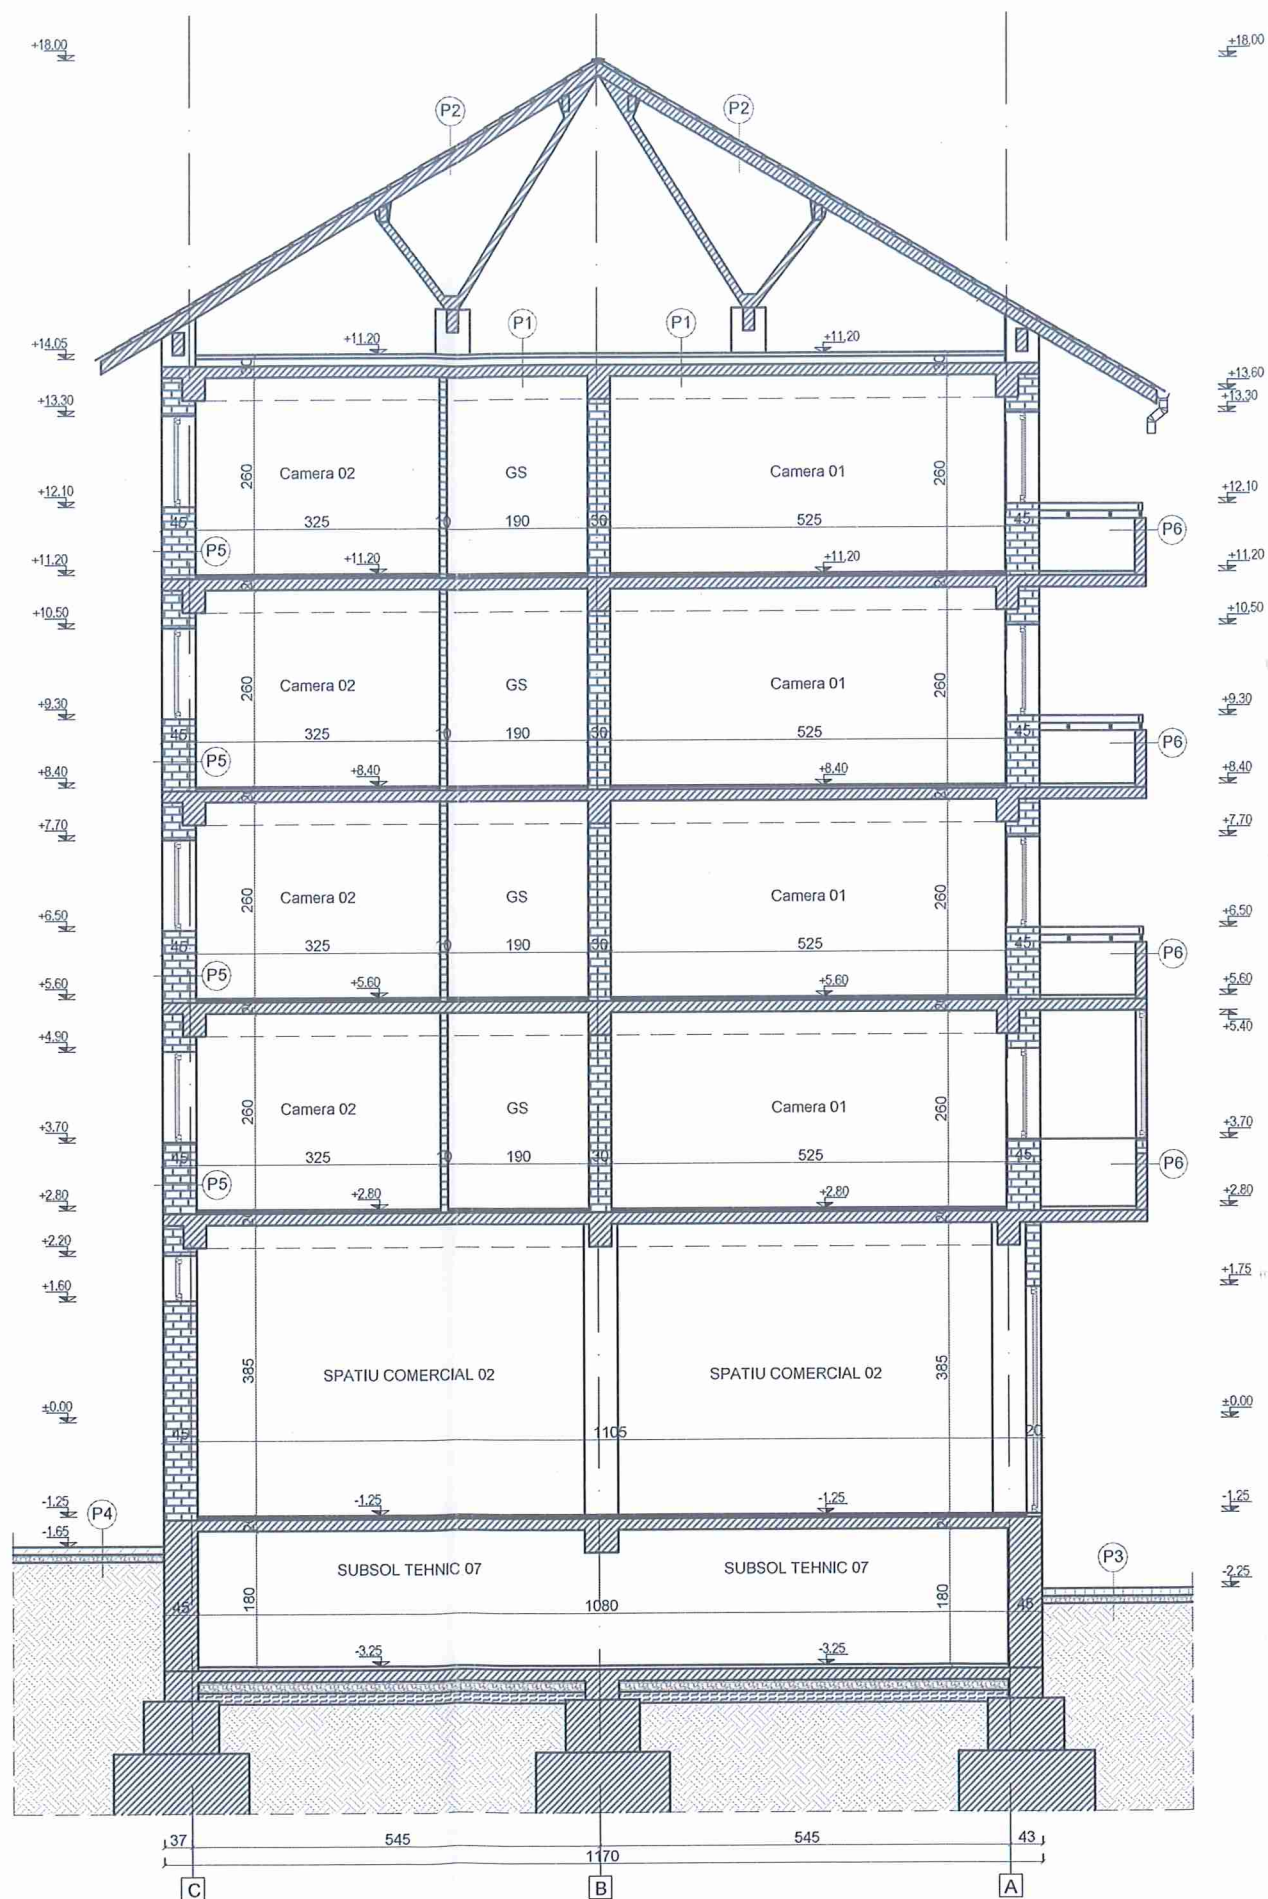

- P1 Zgura
Termoizolatie existenta
Beton de panta
Placa din beton armat
Tencuiala driscuita
Glet
Zugraveala interioara
- P2 Invelitoare din tigla ceramica
Sipci
Structura sarpana din prefabricate de beton
- P3 Trotuar perimetral din dale vibropresate
Umplutura de pamant compactat 98%
Teren natural
- P4 Trotuar perimetral din covor asfaltic
Umplutura de pamant compactat 98%
Teren natural
- P5 Zugraveala interioara
Glet
Tencuiala interioara driscuita
Perete exterior din zidarie de caramida 45cm
Tencuiala driscuita de exterior
- P6 Zugraveala interioara
Glet
Tencuiala interioara driscuita
Parapet de inchidere balcon 10-15cm
Tencuiala driscuita de exterior



CATEGORIA DE IMPORTANTA: "C"
CLASA DE IMPORTANTA A CLADIRII: III
ZONA SEISMICA: $a_g=0.10g$, $T_c=0.7s$
GR. DE REZISTENTA LA FOC: "II"
RISC DE INCENDIU: MIC

ACEST DESEN ESTE PROPRIETATEA INTELCTUALA A SC 2 GMG CONSTRUCT SRL					
REPRODUCEREA POATE FI FACUTA NUMAI CU ACORDUL SI IN CONDIȚIILE STABILITE DE SC 2 GMG CONSTRUCT SRL					
Verificator/Expert	Nume	Semnatura	Cerinta	Referat nr./ Expertiza Nr./ Data	
PROIECTANT GENERAL:				Titlu proiect: EFICIENTIZARE ENERGETICA CLADIRI REZIDENTIALE IN ORAS PETRILA, BL. 60, STR. REPUBLICII	Proiect: 03/2025
 S.C. 2 GMG CONSTRUCT S.R.L. CLUJ-NAPOCA, STR. GH. DINA NR.39A/34, JUD. CLUJ J120230207, CUIA RO200713590 Tel. 0740190708, E-mail: informatii@2gm.ro					
PROIECTANT DE SPECIALITATE:					
 S.C. 2 GMG CONSTRUCT S.R.L. CLUJ-NAPOCA, STR. GH. DINA NR.39A/34, JUD. CLUJ J120230207, CUIA RO200713590 Tel. 0740190708, E-mail: informatii@2gm.ro				Amplasament: Jud. Hunedoara, Oras Petrila, Str. Republicii, Bl.60	
	NUME	SEMNATURA	Scara: 1:100		
SEF PROIECT	arh. Vlasan C.				
PROIECTAT	arh. Vlasan C.		Data:	Beneficiar: ORASUL PETRILA	Faza: P.T.&D.T.A.C.
DESENAT	arh. Vlasan C.		2025		
				SECTIUNEA A-A - EXISTENT	Plansa: A.11