



REPRODUCEREA INTEGRALĂ SAU PARȚIALĂ A ACESTUI DOCUMENT, PRECUM ȘI TRANSMIȘTEREA A DATELOR ÎNCLUSE ÎN ACESTEA ESTE PERMISĂ NUMAI ÎN CONDIȚIILE STIPULATE ÎN CONTRACT. UTILIZAREA EXTRA-CONTRACTUALĂ NECESITĂ ACORDUL SCRIS AL PROIECTANTULUI GENERAL (RESPECTIV S.C. FIP CONSULTING S.R.L.) ORICE MODIFICARE FĂRĂ ACORDUL SCRIS AL PROIECTANTULUI NU ESTE PERMISĂ.				
VERIFICATOR / EXPERT	NUME	SEMNATURA	CERINTA	REFERAT NR. / EXPERTIZA DIN DATA
SPECIALITATEA: INSTALAȚII EDILITARE				
S.C. FIP CONSULTING S.R.L.			EDITIE: 01	BENEFICIAR: MUNICIPIUL TÂRGU MUREȘ
str. Cluceru Udricani, nr. 20, Sector 7 București			REZUMAT: 01	Adresa: Piața Victoriei, Nr.3, Mun. Târgu Mureș, Jud. Mureș
J40/292/2006			SCALA: 1:500	PR.NR.: 132/20205
SPECIFICATIA:	NUME:	SEMNATURA:	SCALA:	TITLU PROIECT: Reabilitare infrastructură rutieră pe coridorul: cartier Tudor Vladimirescu - cartier 22 Decembrie 1989, deservit de transportul public - Tronson 2
MANAGER PROIECT	Ing. Dogariu Bogdan			FAZA: P.T.+D.T.A.C
PROIECTAT	Ing. Razvan Chitu			Planșa Nr: PS ED 01
DESENAT	Ing. Razvan Chitu		DATA: 2025	



din proiect

10 rigole LN300 H370  
1 kit camin LN300 Hext.845

SPRE REGHIN

Km 0+160.00

Km 0+140.00

Km 0+120.00

Linia 26  
7 rigole LN300 H370

Linia 27  
4 rigole LN300 H370

SS53

Soprafata 4  
LN200 H265


Linia 30  
45 rigole LN200 H265  
kit camin LN200 Hext.710

Linia 29  
40 rigole LN200 H265  
1 kit camin LN200 Hext.710

parcare

parcare

SPRE SIGHIȘOARA

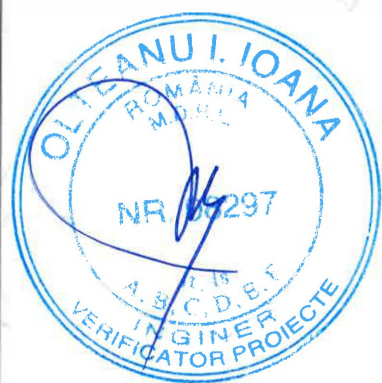


- Retea apa inlocuire proiectata De 250/160/110
- Retea apa inlocuire proiectata De 250/315
- Retea apa inlocuire proiectata De 630
- Camin de vane proiectat
- Camin de vane existent

- Retea canalizare pluviala proiectata
- Racord canalizare pluviala
- Camin de vizitare proiectat
- Camin de vizitare existent


REPRODUCEREA ÎN ÎNTEGRALĂ SAU PARȚIALĂ A ACESTUI DOCUMENT, PRECUM ȘI TRANSMITEREA DATELOR ÎNCLUSE ÎN ACESTEA ESTE PERMISĂ NUMAI ÎN CONDIȚIILE STIPULATE ÎN CONTRACT. UTILIZAREA EXTRA-CONTRACTUALĂ NECESITĂ ACORDUL SCRIS AL PROIECTANTULUI GENERAL (RESPECTIV S.C. FIP CONSULTING S.R.L.) ORICE MODIFICARE FĂRĂ ACORDUL SCRIS AL PROIECTANTULUI NU ESTE PERMISĂ.

VERIFICATOR / EXPERT	NUME	SEMNATURA	CERINTA	REFERAT NR. / EXPERTIZA DIN DATA
SPECIALITATEA: INSTALATII EDILITARE				
S.C. FIP CONSULTING S.R.L. SOCIETATE EDITIE: 01 str. Cluceru Udricani, nr. 20, Sector 3 Bucuresti REVIZIE: 00 C J40/292/2006				
SPECIFICATIA:	NUME:	SEMNATURA:	SCARA: 1:500	BENEFICIAR: MUNICIPIUL TÂRGU MUREȘ
MANAGER PROIECT	Ing. Dogariu Bogdan			PR.NR.: 132/20205
PROIECTAT	Ing. Razvan Chitu			Adresa: Piața Victoriei, Nr.3, Mun. Târgu Mureș, Jud. Mureș
DESENAT	Ing. Razvan Chitu			TITLU PROIECT: Reabilitare infrastructură rutieră pe coridorul: cartier Tudor Vladimirescu - cartier 22 Decembrie 1989, deservit de transportul public - Tronson 2
DATA: 2025				FAZA: P.T.+D.T.A.C
Plan de situație proiectat				Planșa Nr: PSEB 02



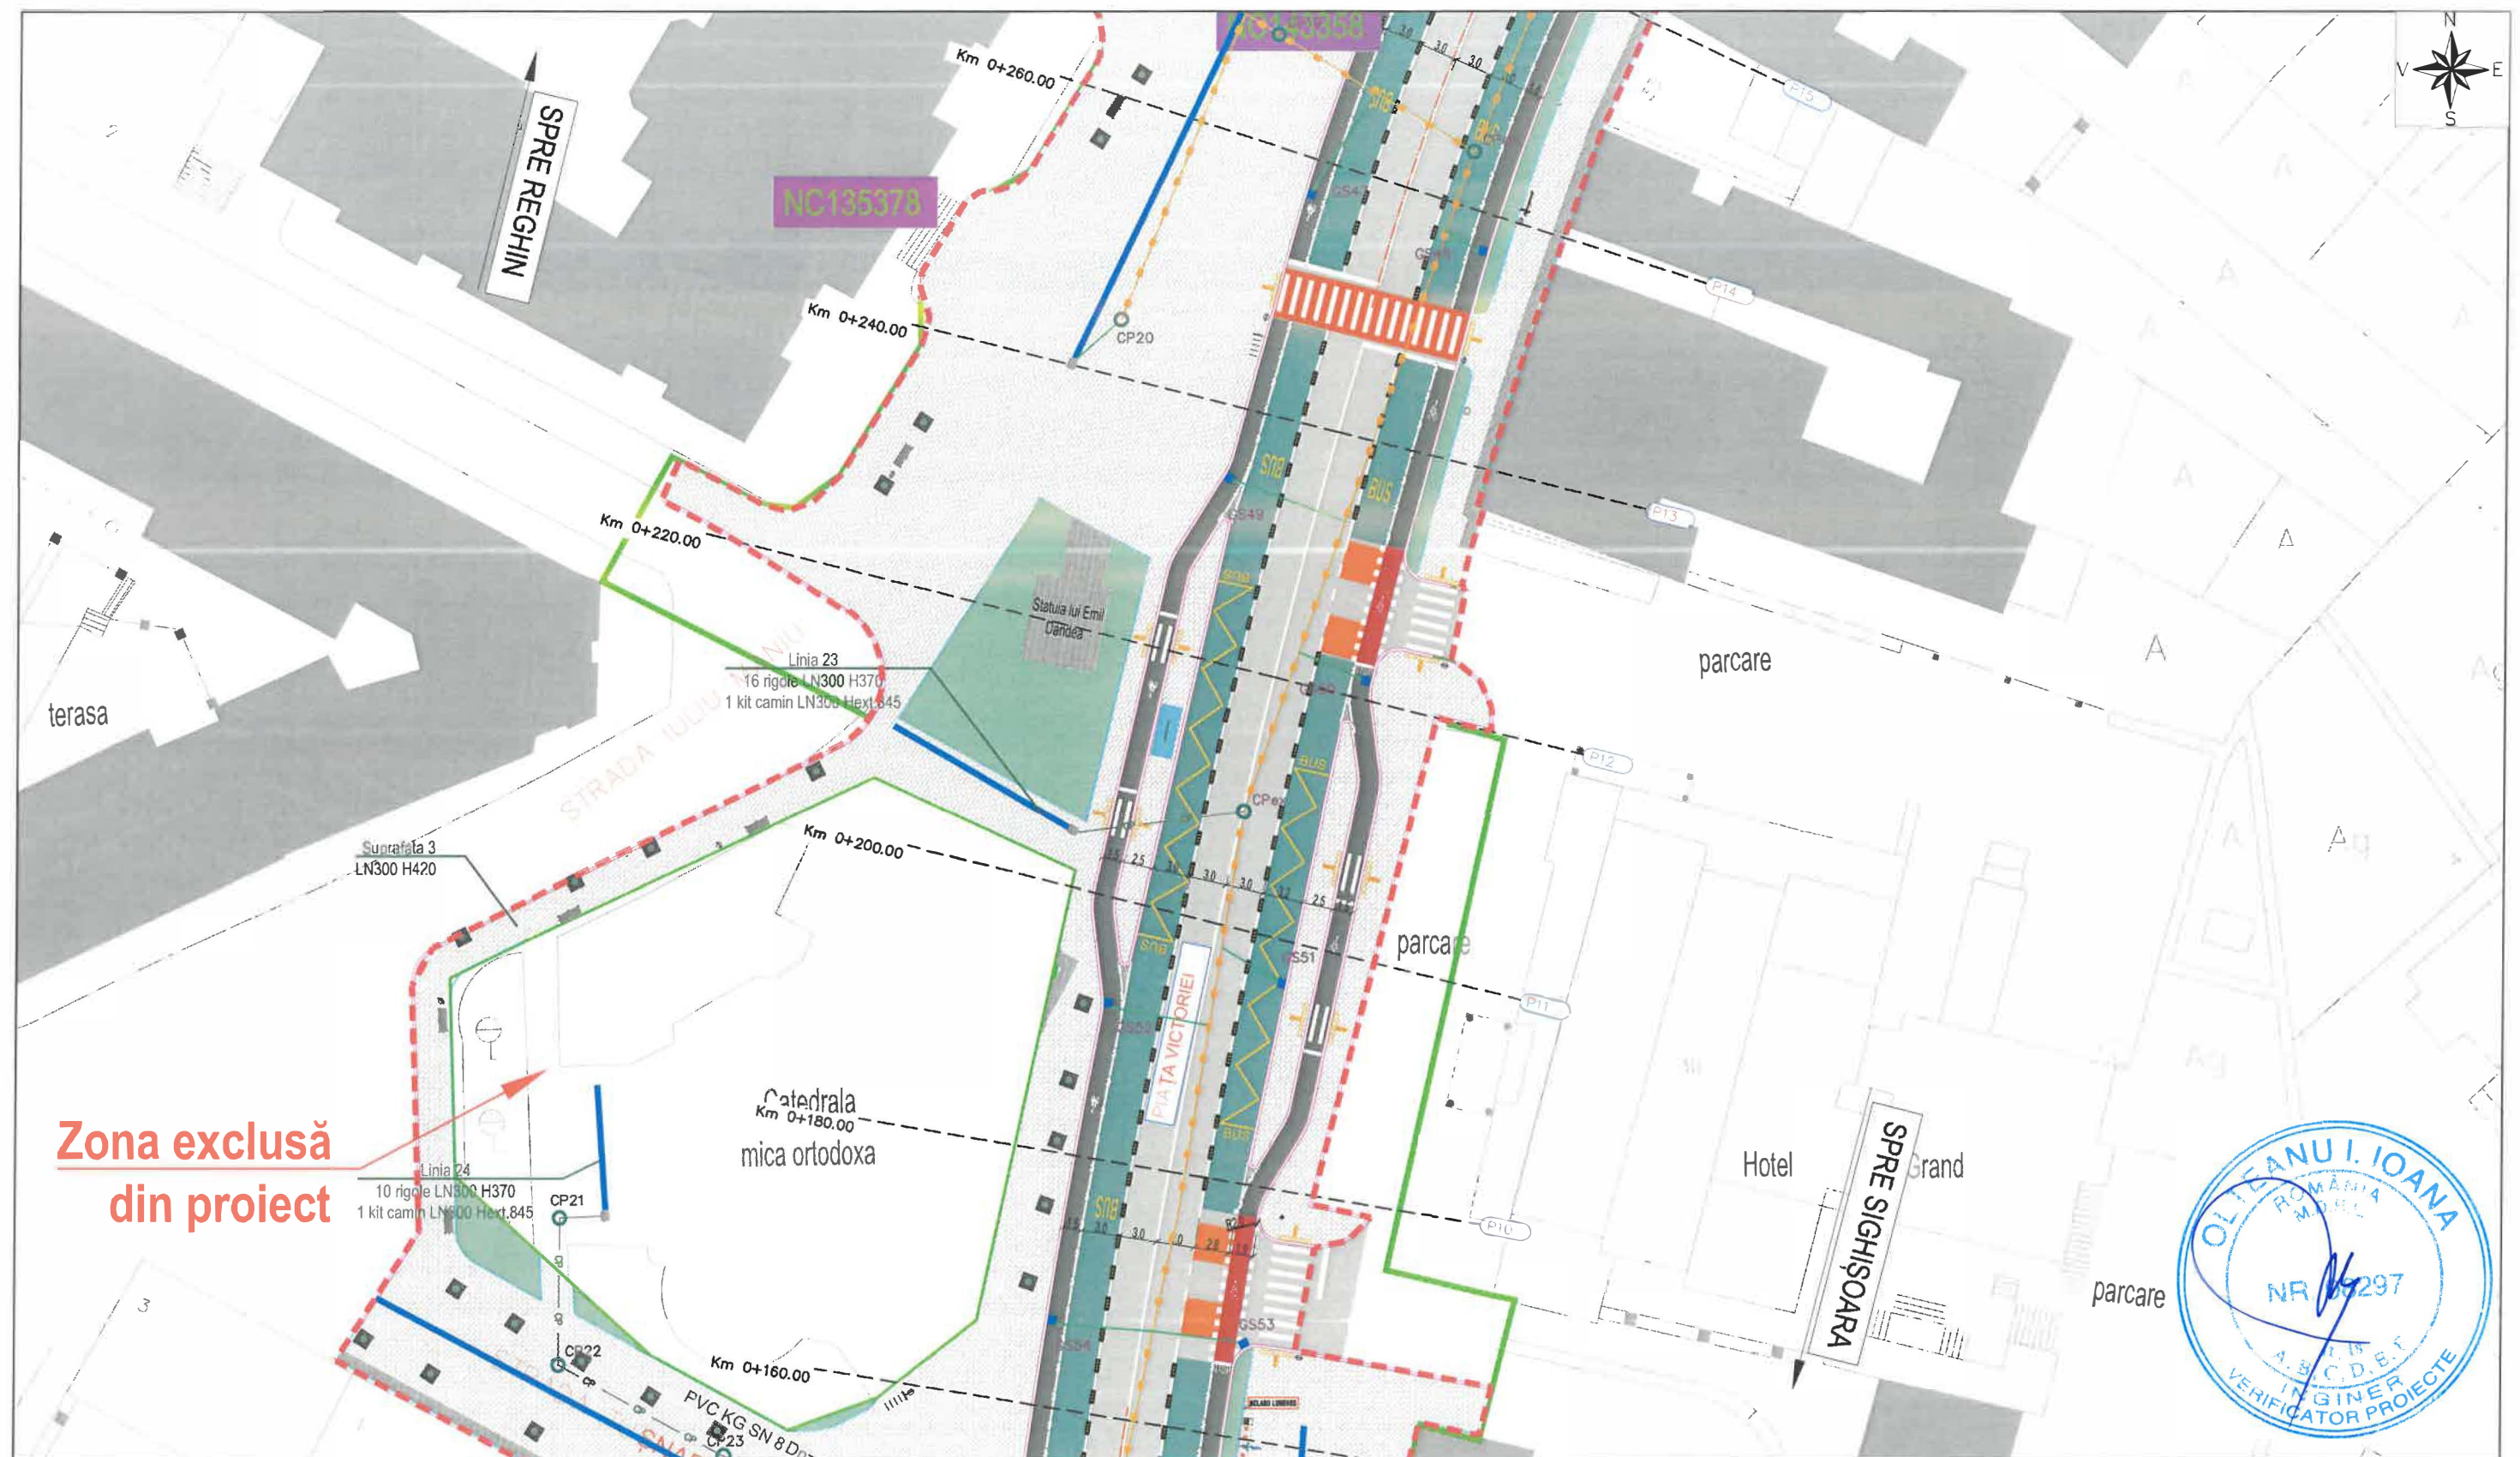

**Zona exclusă  
din proiect**



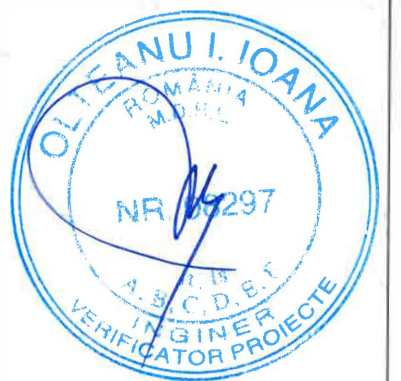


	Retea apa inlocuire proiectata De 250/160/110
	Retea apa inlocuire proiectata De 250/315
	Retea apa inlocuire proiectata De 630
	Camin de vane proiectat
	Camin de vane existent

	Retea canalizare pluviala proiectata
	Racord canalizare pluviala
	Camin de vizitare proiectat
	Camin de vizitare existent


REPRODUCEREA INTEGRALĂ SAU PARȚIALĂ A ACESTUI DOCUMENT, PRECUM ȘI TRANSMITEREA DATELOR INCLUSE ÎN ACESTEA ESTE PERMISĂ NUMAI ÎN CONDIȚIILE STIPULATE ÎN CONTRACT. UTILIZAREA EXTRA-CONTRACTUALĂ NECESSITĂ ACORDUL SCRIS AL PROIECTANTULUI GENERAL (RESPECTIV S.C. FIP CONSULTING S.R.L.) ORICE MODIFICARE FĂRĂ ACORDUL SCRIS AL PROIECTANTULUI NU ESTE PERMISĂ.				
VERIFICATOR / EXPERT	NUME	SEMNATURA	CERINTA	REFERAT NR. / EXPERTIZA DIN DATA
SPECIALITATEA: INSTALATII EDILITARE				
S.C. FIP CONSULTING S.R.L. str. Cluceru Udricani, nr. 20, Sector 3, București J40/292/2006				
SPECIFICATIA:	NUME:	SEMNATURA:	BENEFICIAR: MUNICIPIUL TÂRGU MUREȘ	
MANAGER PROIECT	Ing. Dogariu Bogdan		Adresa: Piața Victoriei, Nr.3, Mun. Târgu Mureș, Jud. Mureș	
PROIECTAT	Ing. Razvan Chitu		TITLU PROIECT: Proiectare infrastructură rutieră pe coridorul cartier Tudor Vladimirescu - cartier 22 Decembrie 1989, deservit de transportul public - Tronson 2	
DESENAT	Ing. Razvan Chitu		SCALA: 1:500	
			FAZA: P.T.+D.T.A.C	
			Planșa Nr: PSCA 03	



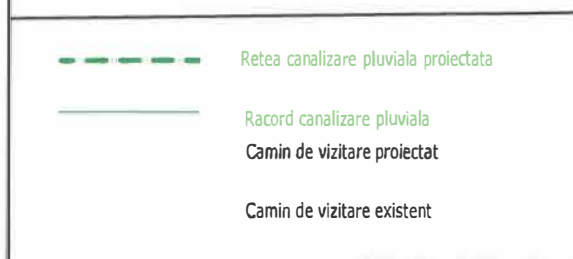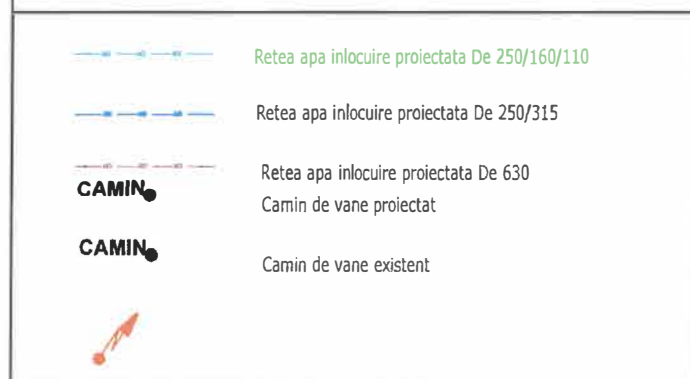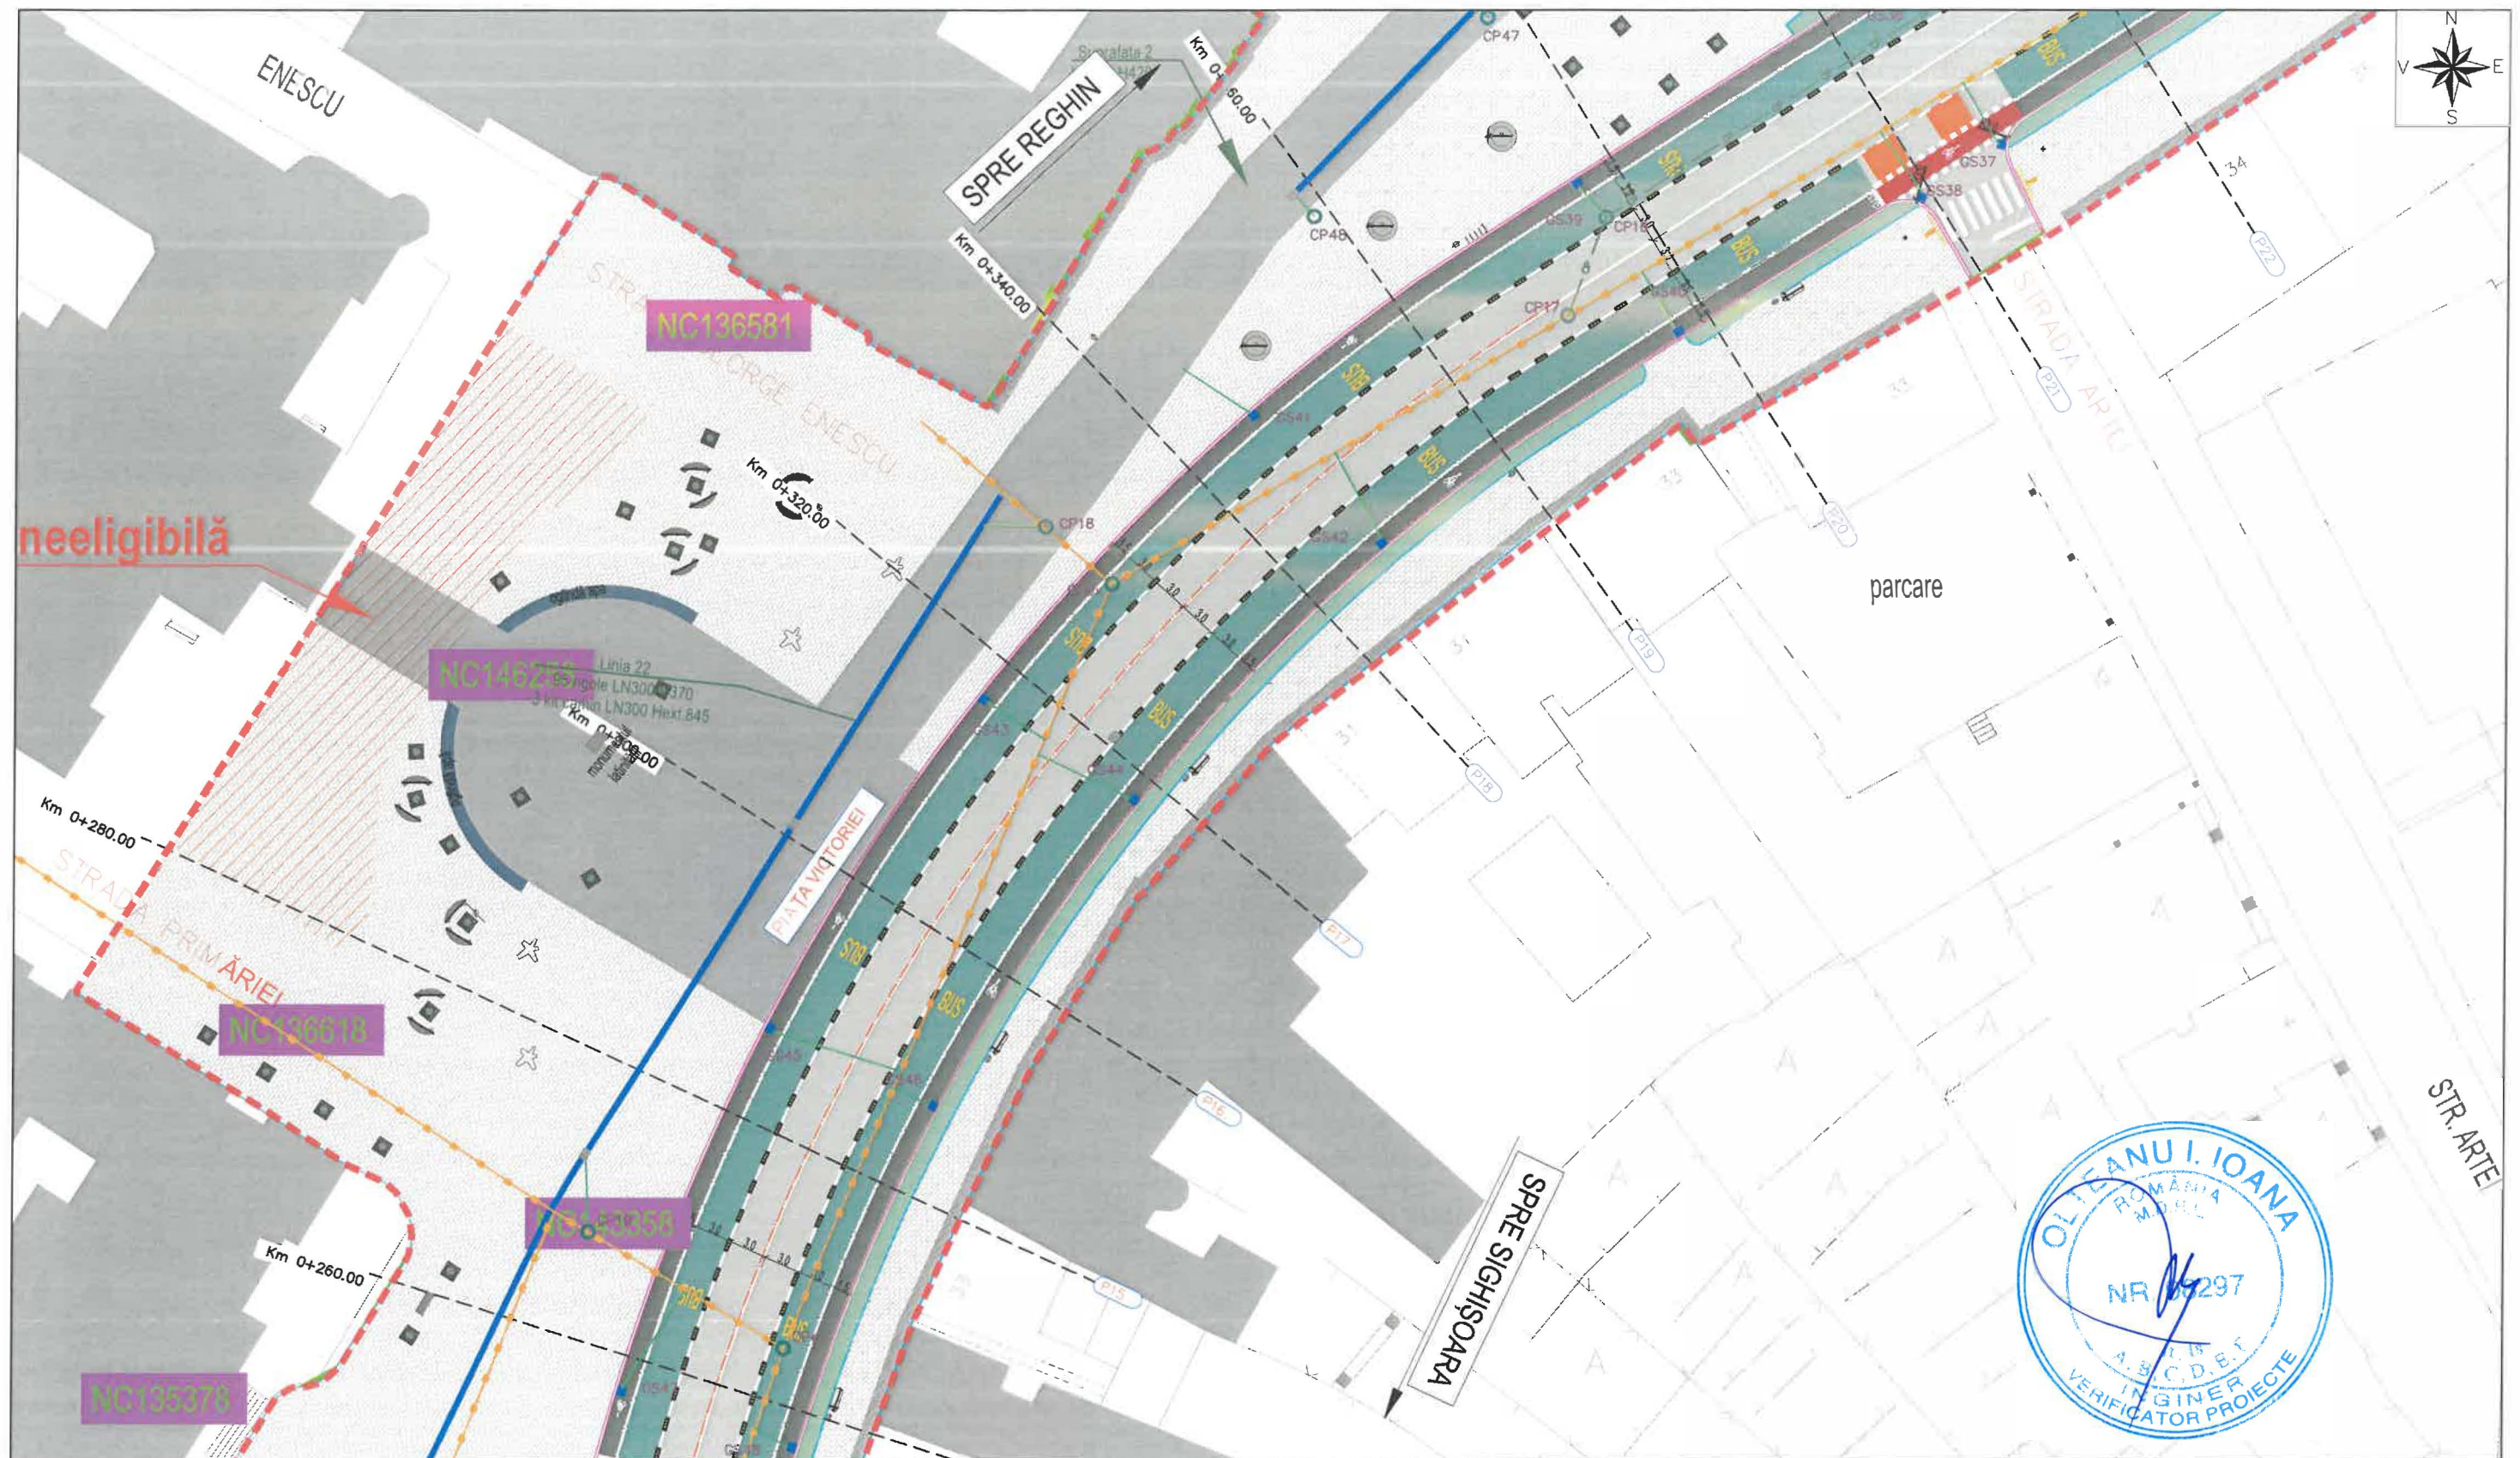

REPRODUCEREA INTEGRALĂ SAU PARȚIALĂ A ACESTUI DOCUMENT, PRECUM ȘI TRANSMIȘIUNEA DATELOR INCLUSE ÎN ACEȘTEA ESTE PERMISĂ NUMAI ÎN CONDIȚIILE STIPULATE ÎN CONTRACT. UTILIZAREA EXTRA-CONTRACTUALĂ NECESITĂ ACORDUL SCRIS AL PROIECTANTULUI GENERAL (RESPECTIV S.C. FIP CONSULTING S.R.L.) ORICE MODIFICARE FĂRĂ ACORDUL SCRIS AL PROIECTANTULUI NU ESTE PERMISĂ.				
VERIFICATOR / EXPERT	NUME	SEMNATURA	CERINTA	REFERAT NR. / EXPERTIZA DIN DATA
SPECIALITATEA: INSTALAȚII EDILITARE	S.C. FIP CONSULTING S.R.L.	EDITIE: 01	BENEFICIAR:	PR.NR.: 132/20205
str. Cluceru Udricani, nr. 20, Sector 5, București	str. Cluceru Udricani, nr. 20, Sector 5, București	REVIZIE: 00	MUNICIPIUL TÂRGU MUREȘ	
J40/292/2005	J40/292/2005	SCARA: 1:500	Adresa:	
			Piața Victoriei, Nr.3, Mun. Târgu Mureș, Jud. Mureș	
SPECIFICATIA:	NUME:	SEMNATURA:	TITLU PROIECT:	FAZA:
MANAGER PROIECT	Ing. Dogariu Bogdan		Reabilitare infrastructură rutieră pe coridorul: cartier Tudor Vladimirescu - cartier 22 Decembrie 1989, deservit de transportul public - Tronson 2	P.T.+D.T.A.C
PROIECTAT	Ing. Razvan Chitu		TITLU PLANSA:	Planșa Nr:
DESENAT	Ing. Razvan Chitu		Plan de situație proiectat	PSEA 04



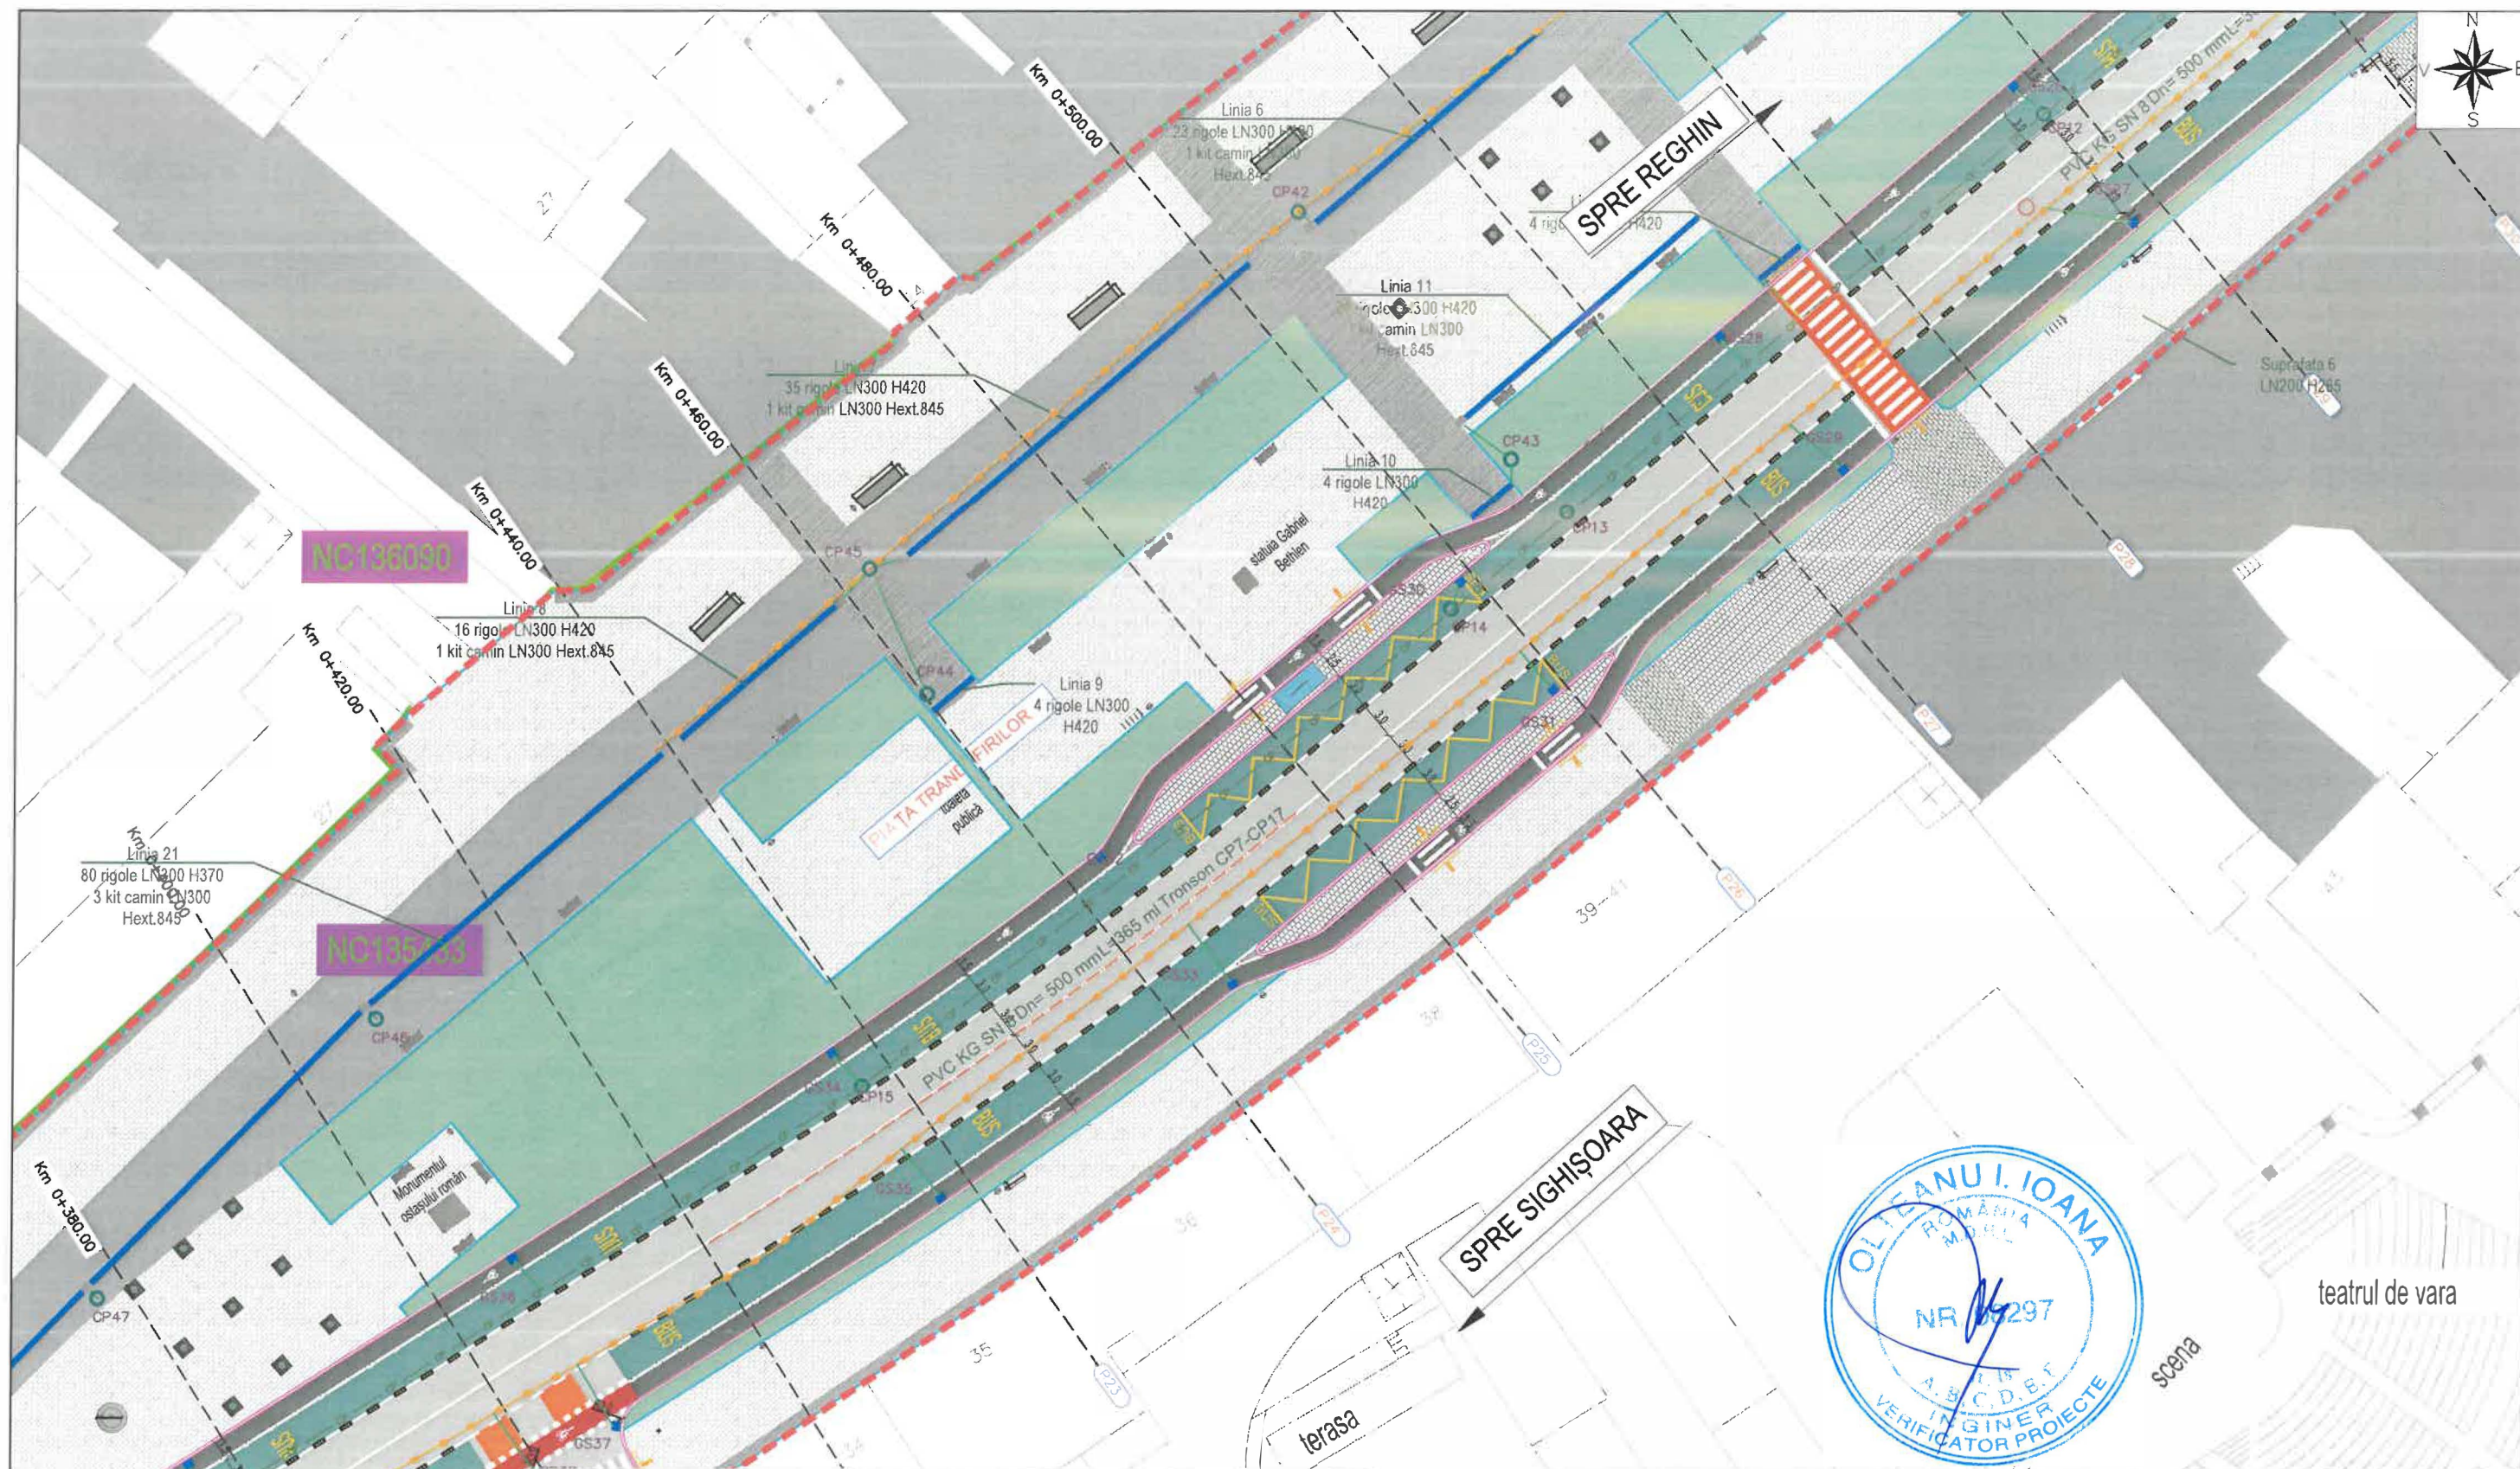

Retea apă înlocuire proiectată De 250/160/110

Retea apă înlocuire proiectată De 250/315

Retea apă înlocuire proiectată De 630

Camin de vane proiectat

Camin de vane existent

Retea canalizare pluvială proiectată


Racord canalizare pluvială

Camin de vizitare proiectat

Camin de vizitare existent

REPRODUCEREA ÎN ÎNTEGRIALĂ SAU PARȚIALĂ A ACESTUI DOCUMENT, PRECUM ȘI TRANSMITEREA SA TERȚILOR ÎN ACESTEA ESTE PERMISĂ NUMAI ÎN CONDIȚIILE STIPULATE ÎN CONTRACT. UTILIZAREA EXTRA-CONTRACTUALĂ NECESSITĂ ACORDUL SCRIS AL PROIECTANTULUI GENERAL (RESPECTIV S.C. FIP CONSULTING S.R.L.) ORICE MODIFICARE FĂRĂ ACORDUL SCRIS AL PROIECTANTULUI NU ESTE PERMISĂ.				
VERIFICATOR / EXPERT	NUME	SEMNATURA	CERINTA	REFERAT NR. / EXPERTIZA DIN DATA
SPECIALITATEA: INSTALAȚII EDILITARE				
S.C. FIP CONSULTING S.R.L. str. Cluceru Udricani, nr. 20, Sector 6 București J40/292/2006			EDITIE: 01	BENEFICIAR: MUNICIPIUL TÂRGU MUREȘ
SPECIFICATIA:			REVISIE: 02	Adresa: Piața Victoriei, Nr.3, Mun. Târgu Mureș, Jud. Mureș
MANAGER PROIECT	Ing. Dogariu Bogdan	SEMNATURA:	DATA: 2025	TITLU PROIECT: Reabilitare infrastructură rutieră pe coridorul: cartier Tudor Vladimirescu - cartier 22 Decembrie 1989, deservit de transportul public - Tronson 2
PROIECTAT	Ing. Razvan Chitu	SEMNATURA:		FAZA: P.T.+D.T.A.C
DESENAT	Ing. Razvan Chitu	SEMNATURA:		Planșă Nr: 132/20205
Plan de situație proiectat				PR.NR.: 132/20205



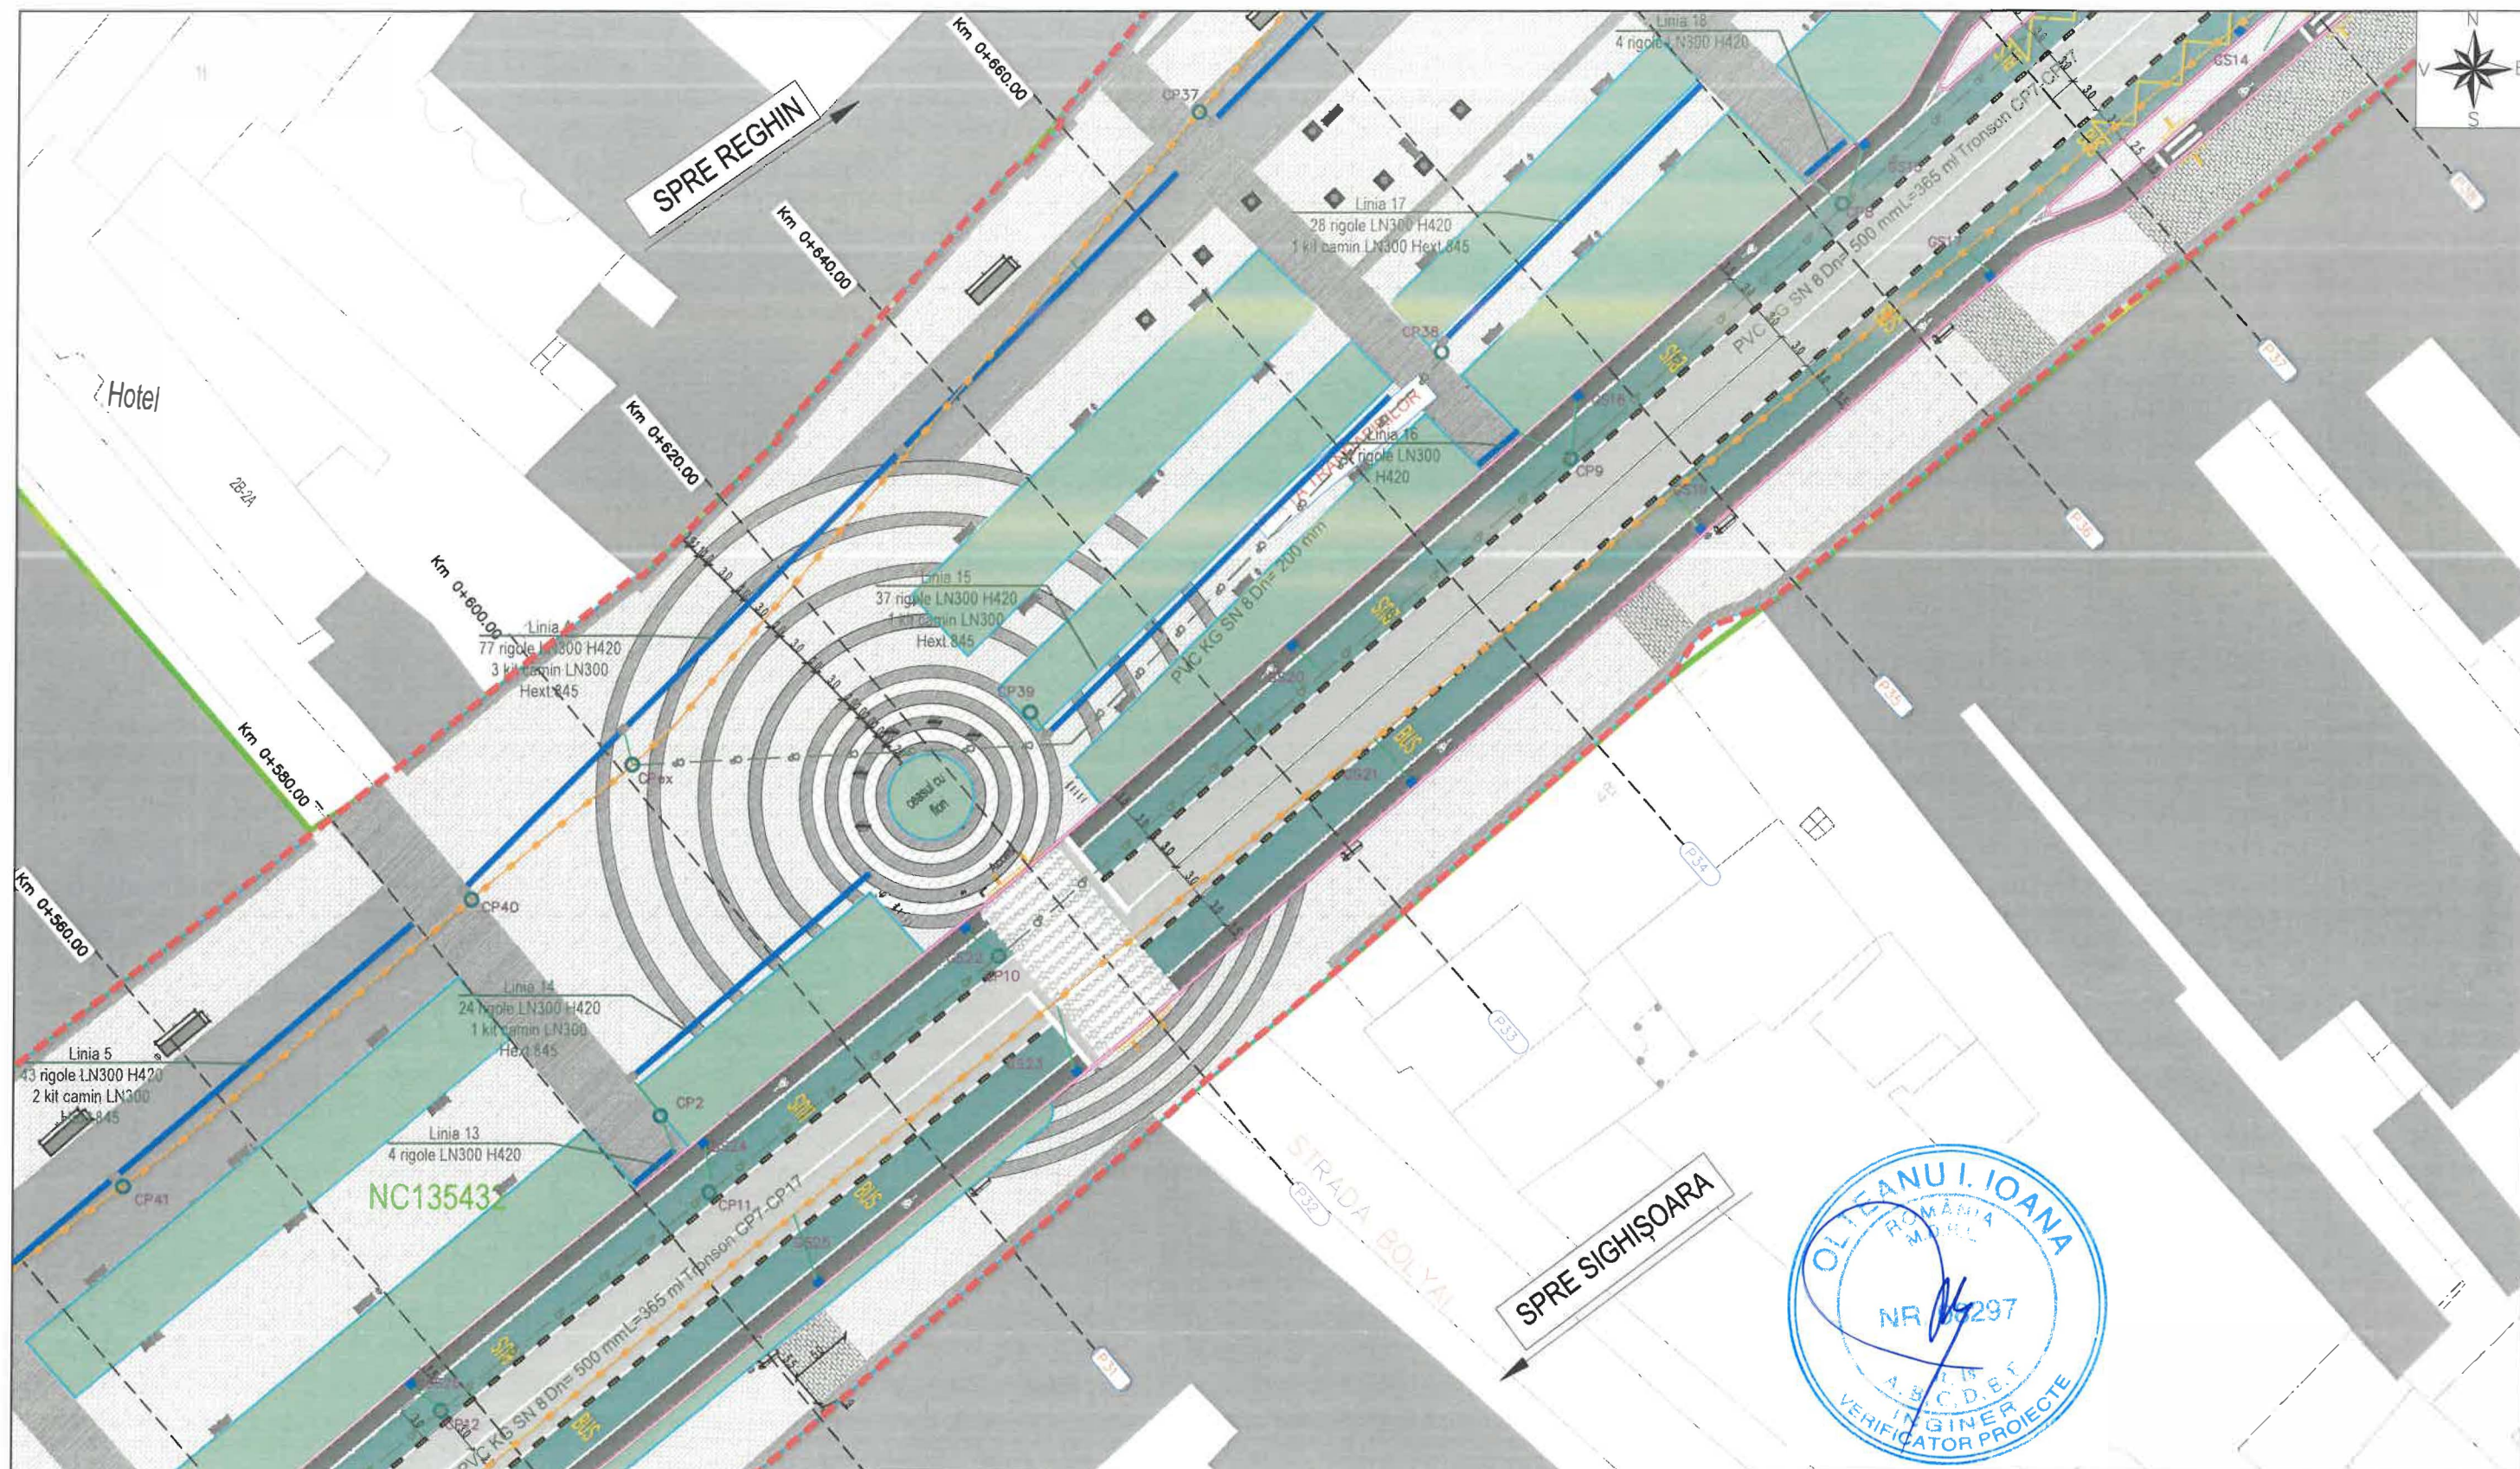


	Retea apa inlocuire proiectata De 250/160/110
	Retea apa inlocuire proiectata De 250/315
	Retea apa inlocuire proiectata De 630
	Camin de vane proiectat
	Camin de vane existent

	Retea canalizare pluviala proiectata
	Racord canalizare pluviala
	Camin de vizitare proiectat
	Camin de vizitare existent

REPRODUCEREA ÎN ÎNTEGRALĂ SAU PARȚIALĂ A ACESTUI DOCUMENT, PRECUM ȘI TRANSMITEREA DATELOR INCLUSE ÎN ACESTEA ESTE PERMISĂ NUMAI ÎN CONDIȚIILE STIPULATE ÎN CONTRACT. UTILIZAREA EXTRA-CONTRACTUALĂ NECESITĂ ACORDUL SCRIS AL PROIECTANTULUI GENERAL (RESPECTIV S.C. FIP CONSULTING S.R.L.) ORICE MODIFICARE FĂRĂ ACORDUL SCRIS AL PROIECTANTULUI NU ESTE PERMISĂ.				
VERIFICATOR / EXPERT	NUME	SEMNATURA	CERINTA	REFERAT NR. / EXPERTIZA DIN DATA
SPECIALITATEA: INSTALATII EDILITARE				
S.C. FIP CONSULTING S.R.L. Bucuresti str. Cluceru Udricani, nr. 20, Sector 4 J40/292/2006			EDITIE: 01 REVIZIE: 01	BENEFICIAR: MUNICIPIUL TÂRGU MUREȘ Adresa: Piața Victoriei, Nr.3, Mun. Târgu Mureș, Jud. Mureș
SPECIFICATIA:	NUME:	SEMNATURA:	SCALA:	TITLU PROIECT: Reabilitare infrastructură rutieră pe coridorul: cartier Tudor Vladimirescu - cartier 22 Decembrie 1989, deservit de transportul public - Tronson 2
MANAGER PROIECT	Ing. Dogariu Bogdan			FAZA: P.T.+D.T.A.C
PROIECTAT	Ing. Razvan Chitu			Planșa Nr: PS 06
DESENAT	Ing. Razvan Chitu		DATA: 2025	Plan de situație proiectat




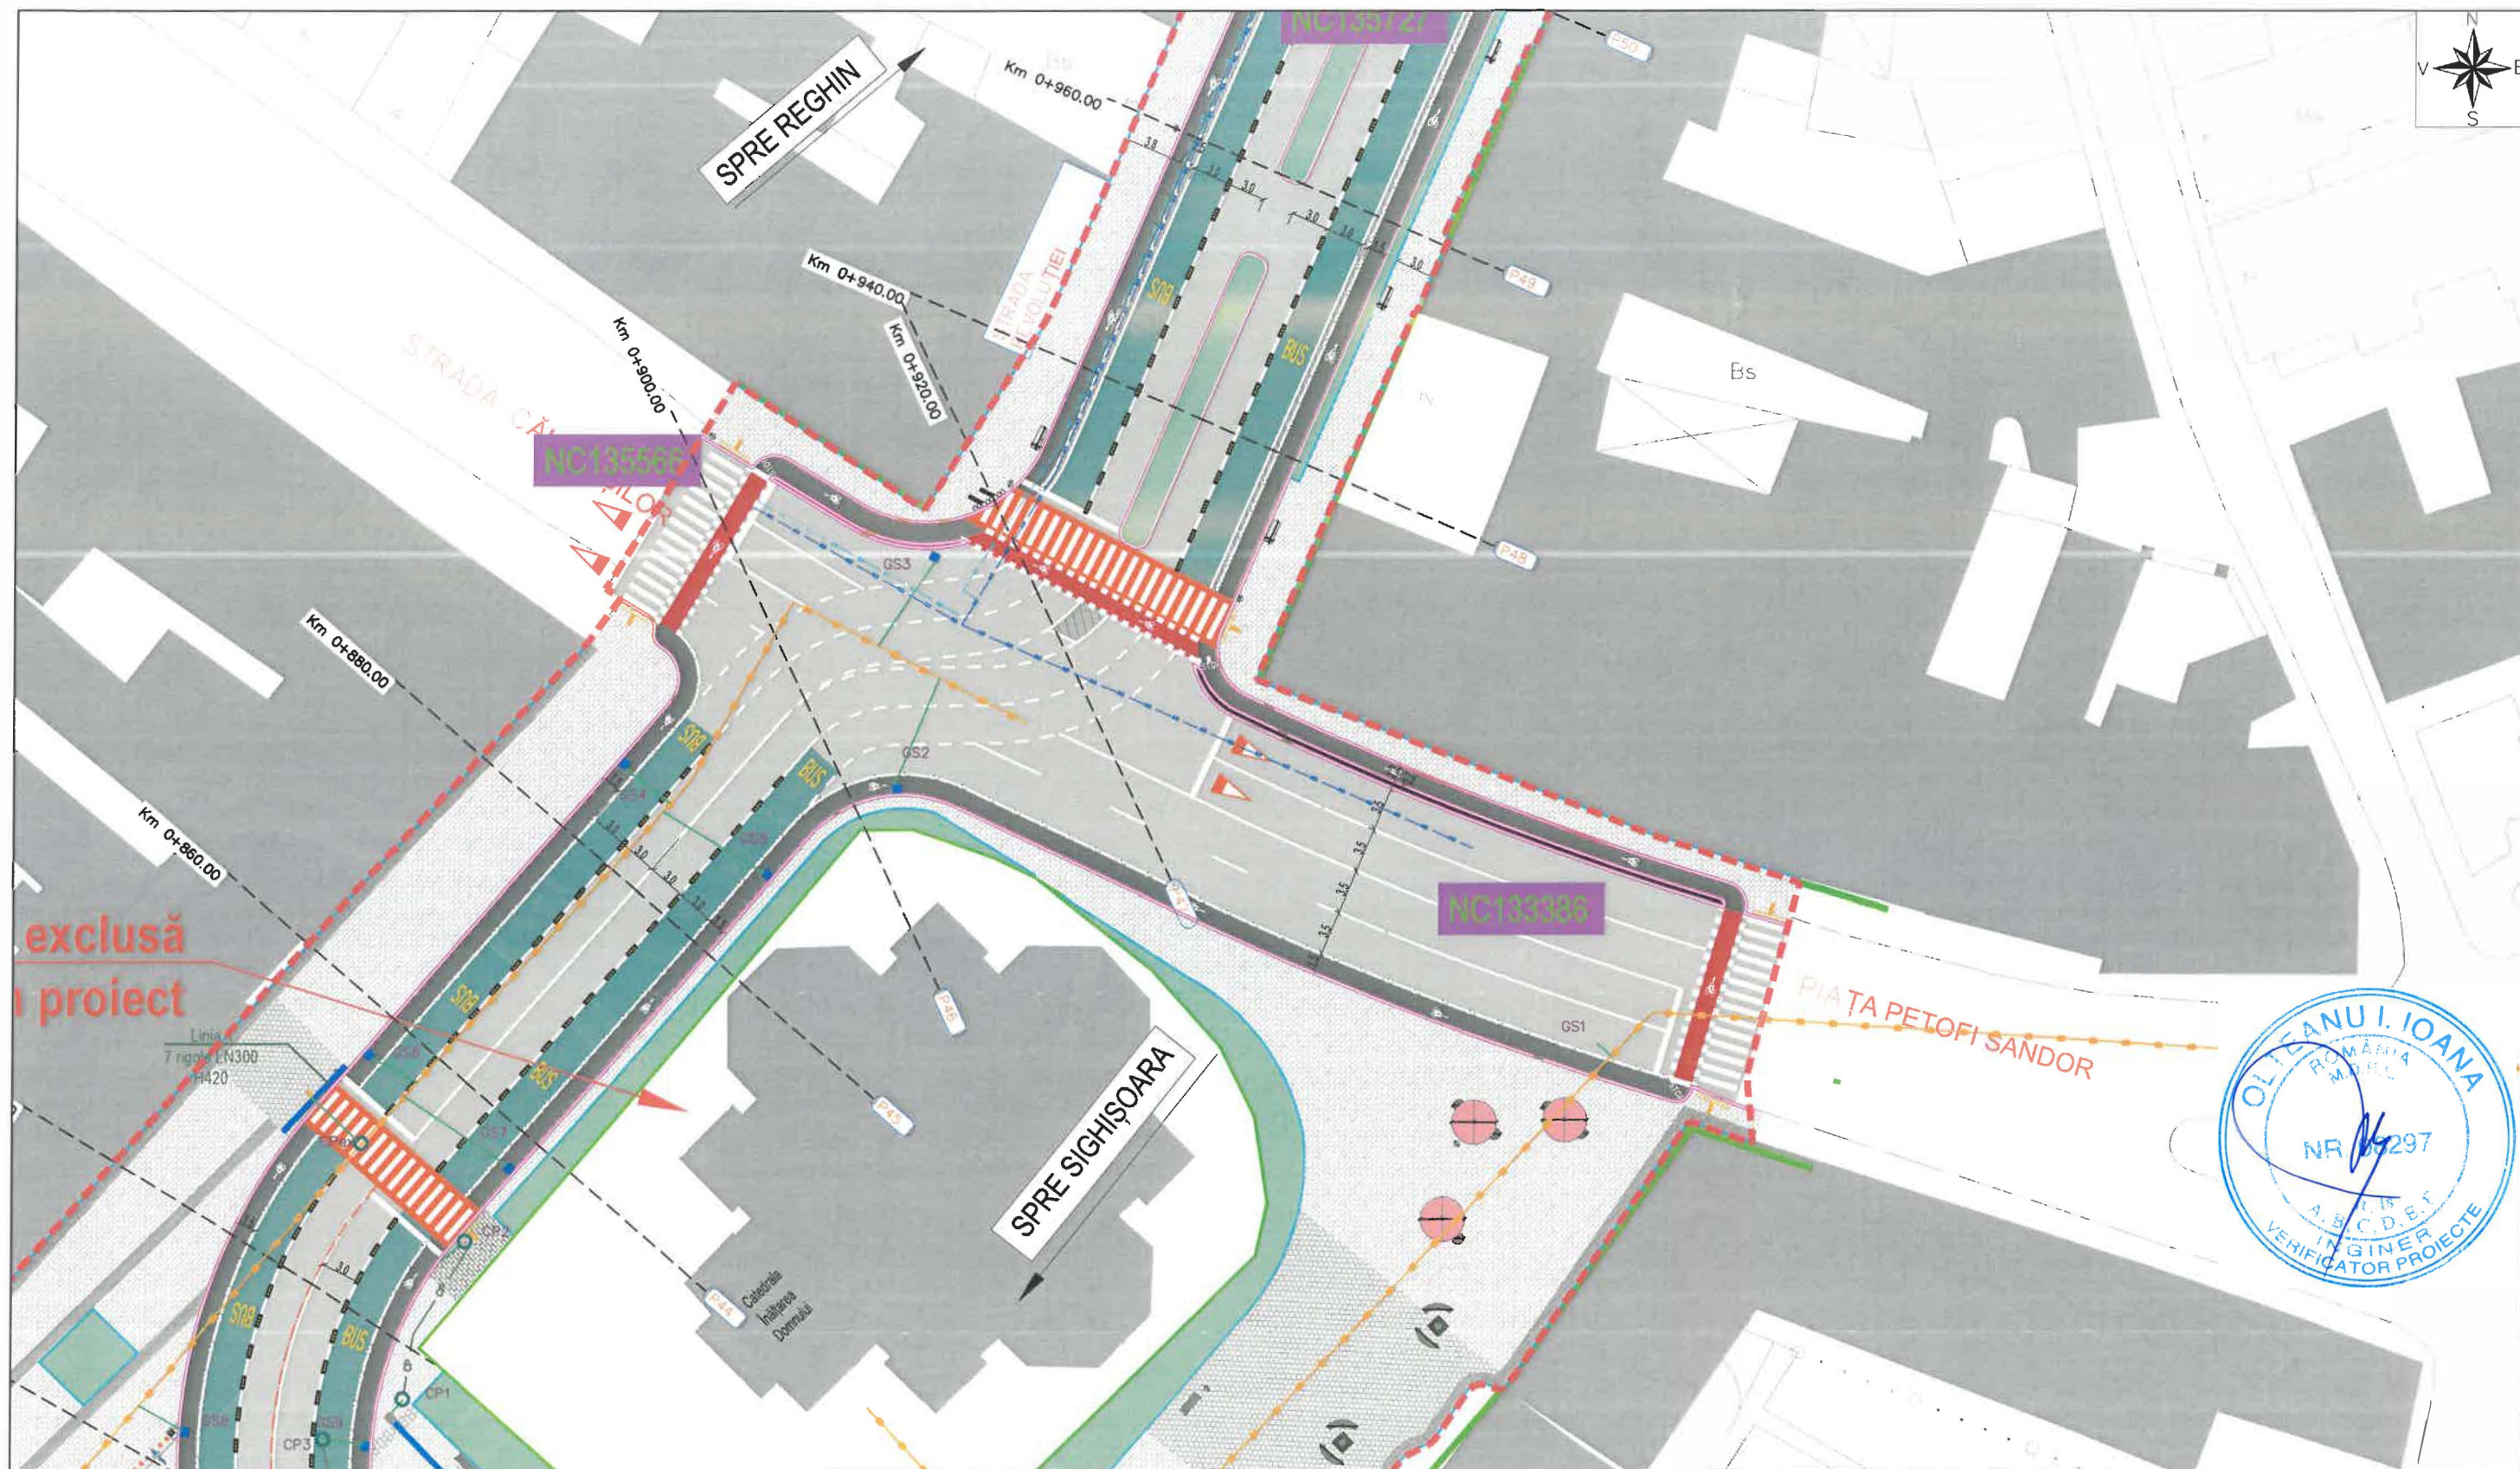


	Retea apă înlocuire proiectată De 250/160/110
	Retea apă înlocuire proiectată De 250/315
	Retea apă înlocuire proiectată De 630
	Camin de vane proiectat
	Camin de vane existent



	Retea canalizare pluvială proiectată
	Racord canalizare pluvială
	Camin de vizitare proiectat
	Camin de vizitare existent

REPRODUCEREA INTEGRALĂ SAU PARȚIALĂ A ACESTUI DOCUMENT, PRECUM ȘI TRANSMITEREA DATELOR INCLUSE ÎN ACESTEA ESTE PERMISĂ NUMAI ÎN CONDIȚIILE STIPULATE ÎN CONTRACT. UTILIZAREA EXTRA-CONTRACTUALĂ NECESITĂ ACORDUL SCRIS AL PROIECTANTULUI GENERAL (RESPECTIV S.C. FIP CONSULTING S.R.L.) ORICE MODIFICARE FĂRĂ ACORDUL SCRIS AL PROIECTANTULUI NU ESTE PERMISĂ.				
VERIFICATOR / EXPERT	NUME	SEMNATURA	CERINTA	REFERAT NR. / EXPERTIZA DIN DATA
SPECIALITATEA: INSTALAȚII EDILITARE				
S.C. FIP CONSULTING S.R.L. str. Cluceru Udricani, nr. 20, Sector 3, București J40/292/2006			EDITIE: 01	BENEFICIAR: MUNICIPIUL TÂRGU MUREȘ
SPECIFICATIA:			REVISIE: 01	Adresa: Piața Victoriei, Nr.3, Mun. Târgu Mureș, Jud. Mureș
MANAGER PROIECT	Ing. Dogariu Bogdan	SEMNATURA: S.R.L.	SCALA: 1:500	TITLU PROIECT: Reabilitare infrastructură rutieră pe coridorul: cartier Tudor Vladimirescu - cartier 22 Decembrie 1989, deservit de transportul public - Tronson 2
PROIECTAT	Ing. Razvan Chitu		DATA: 2025	FAZA: P.T.+D.T.A.C
DESENAT	Ing. Razvan Chitu			Planșa Nr: PSEB 04



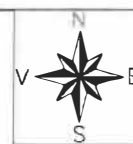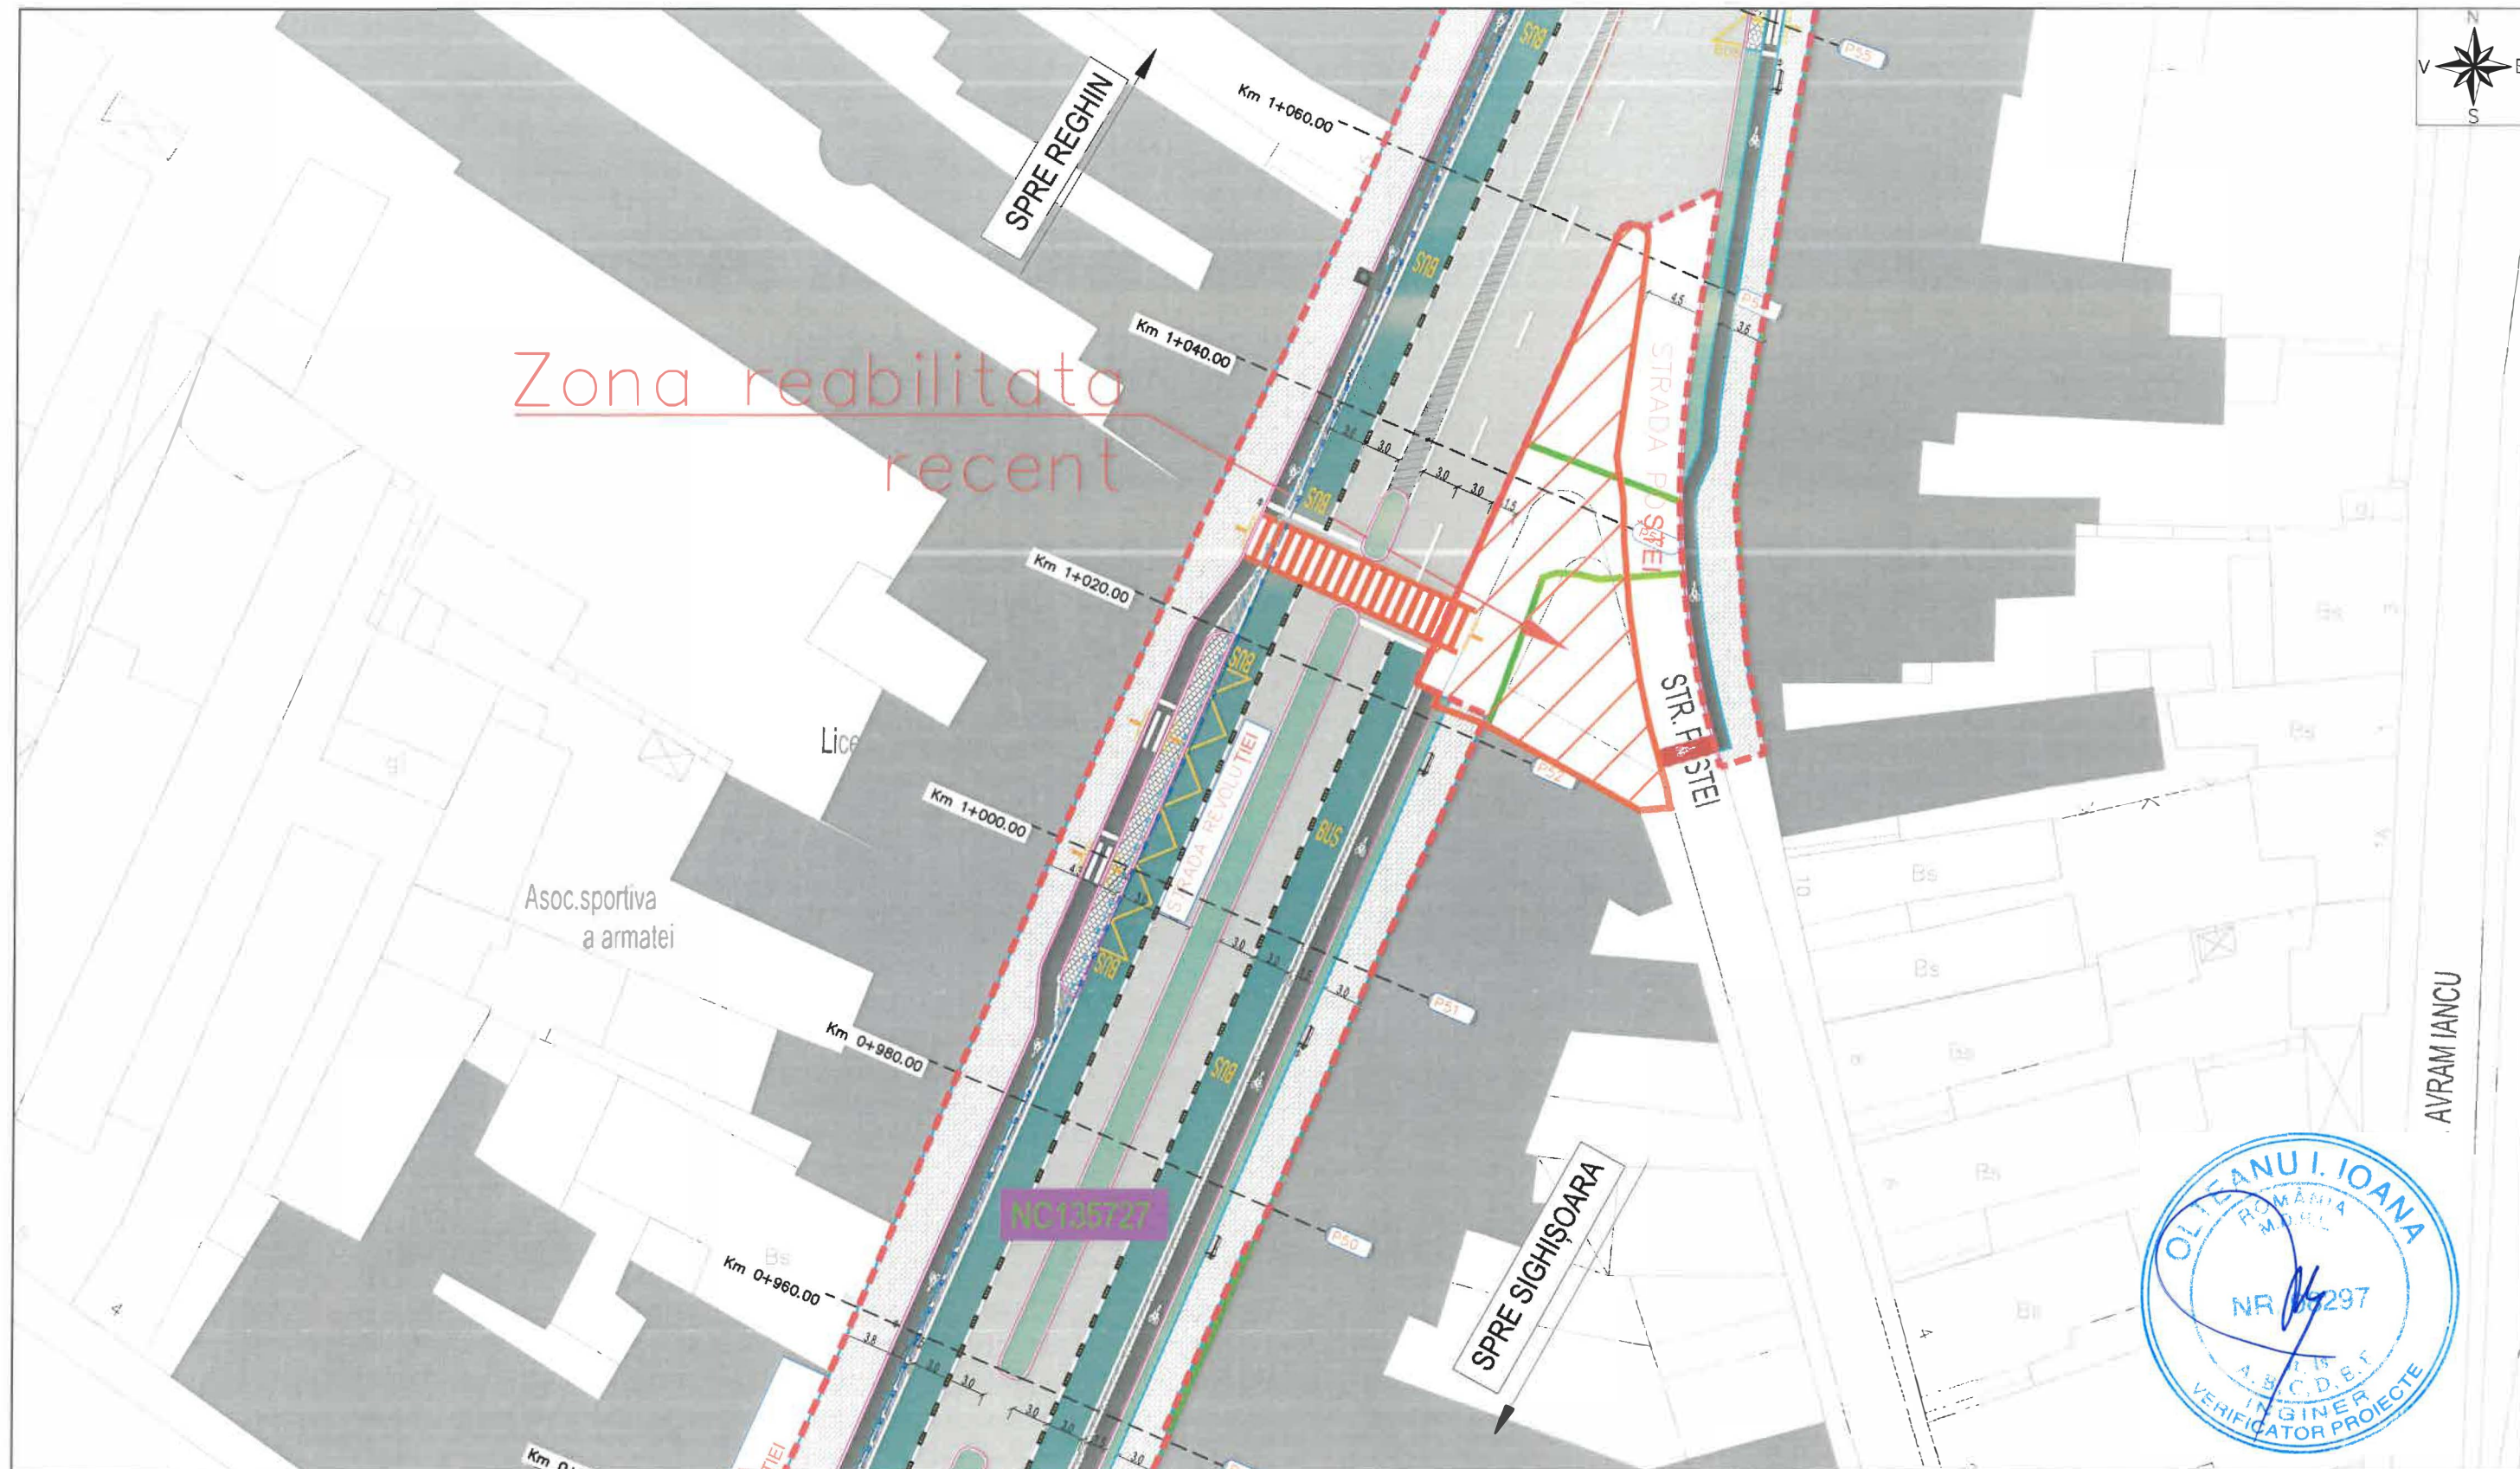


AVRAM IANCU

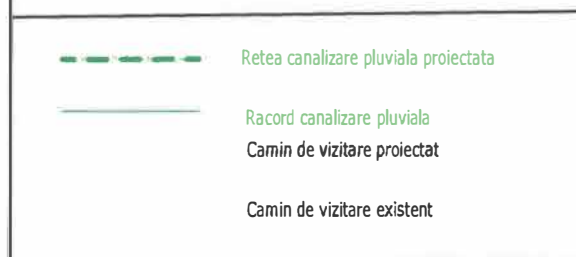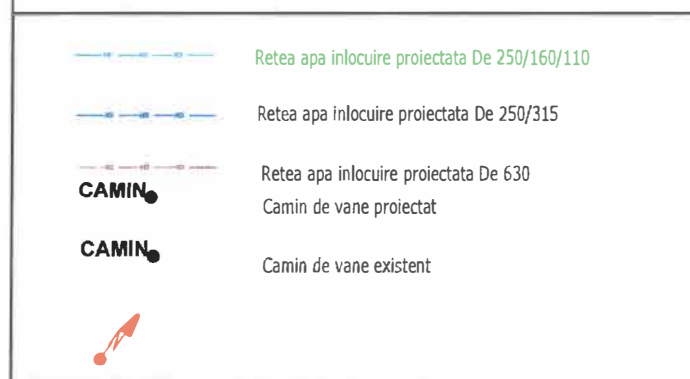

REPRODUCEREA INTEGRALĂ SAU PARȚIALĂ A ACESTUI DOCUMENT, PRECUM ȘI TRANSMITEREA DATELOR INCLUSE ÎN ACESTEA ESTE PERMISĂ NUMAI ÎN CONDIȚIILE STIPULATE ÎN CONTRACT. UTILIZAREA EXTRA-CONTRACTUALĂ NECESITĂ ACORDUL SCRIS AL PROIECTANTULUI GENERAL (RESPECTIV S.C. FIP CONSULTING S.R.L.) ORICE MODIFICARE FĂRĂ ACORDUL SCRIS AL PROIECTANTULUI NU ESTE PERMISĂ.				
VERIFICATOR / EXPERT	NUME	SEMNATURA	CERINTA	REFERAT NR. / EXPERTIZA DIN DATA
SPECIALITATEA: INSTALATII EDILITARE				
S.C. FIP CONSULTING S.R.L. str. Cluceru Udricani, nr. 20, Sector 3, Bucuresti J40/292/2006				
SPECIFICATIA:	NUME:	SEMNATURA	DATA:	BENEFICIAR:
MANAGER PROIECT	Ing. Dogariu Bogdan		2025	MUNICIPIUL TÂRGU MUREȘ
PROIECTAT	Ing. Razvan Chitu			Adresa:
DESENAT	Ing. Razvan Chitu			Piața Victoriei, Nr.3, Mun. Târgu Mureș, Jud. Mureș
TITLU PROIECT:				FAZA:
Reabilitare infrastructură rutieră pe coridorul: cartier Tudor Vladimirescu - cartier 22 Decembrie 1989, deservit de transportul public - Tronson 2				P.T.+D.T.A.C
TITLU PLANSA:				Planșa Nr:
Plan de situație proiectat				PS 2508



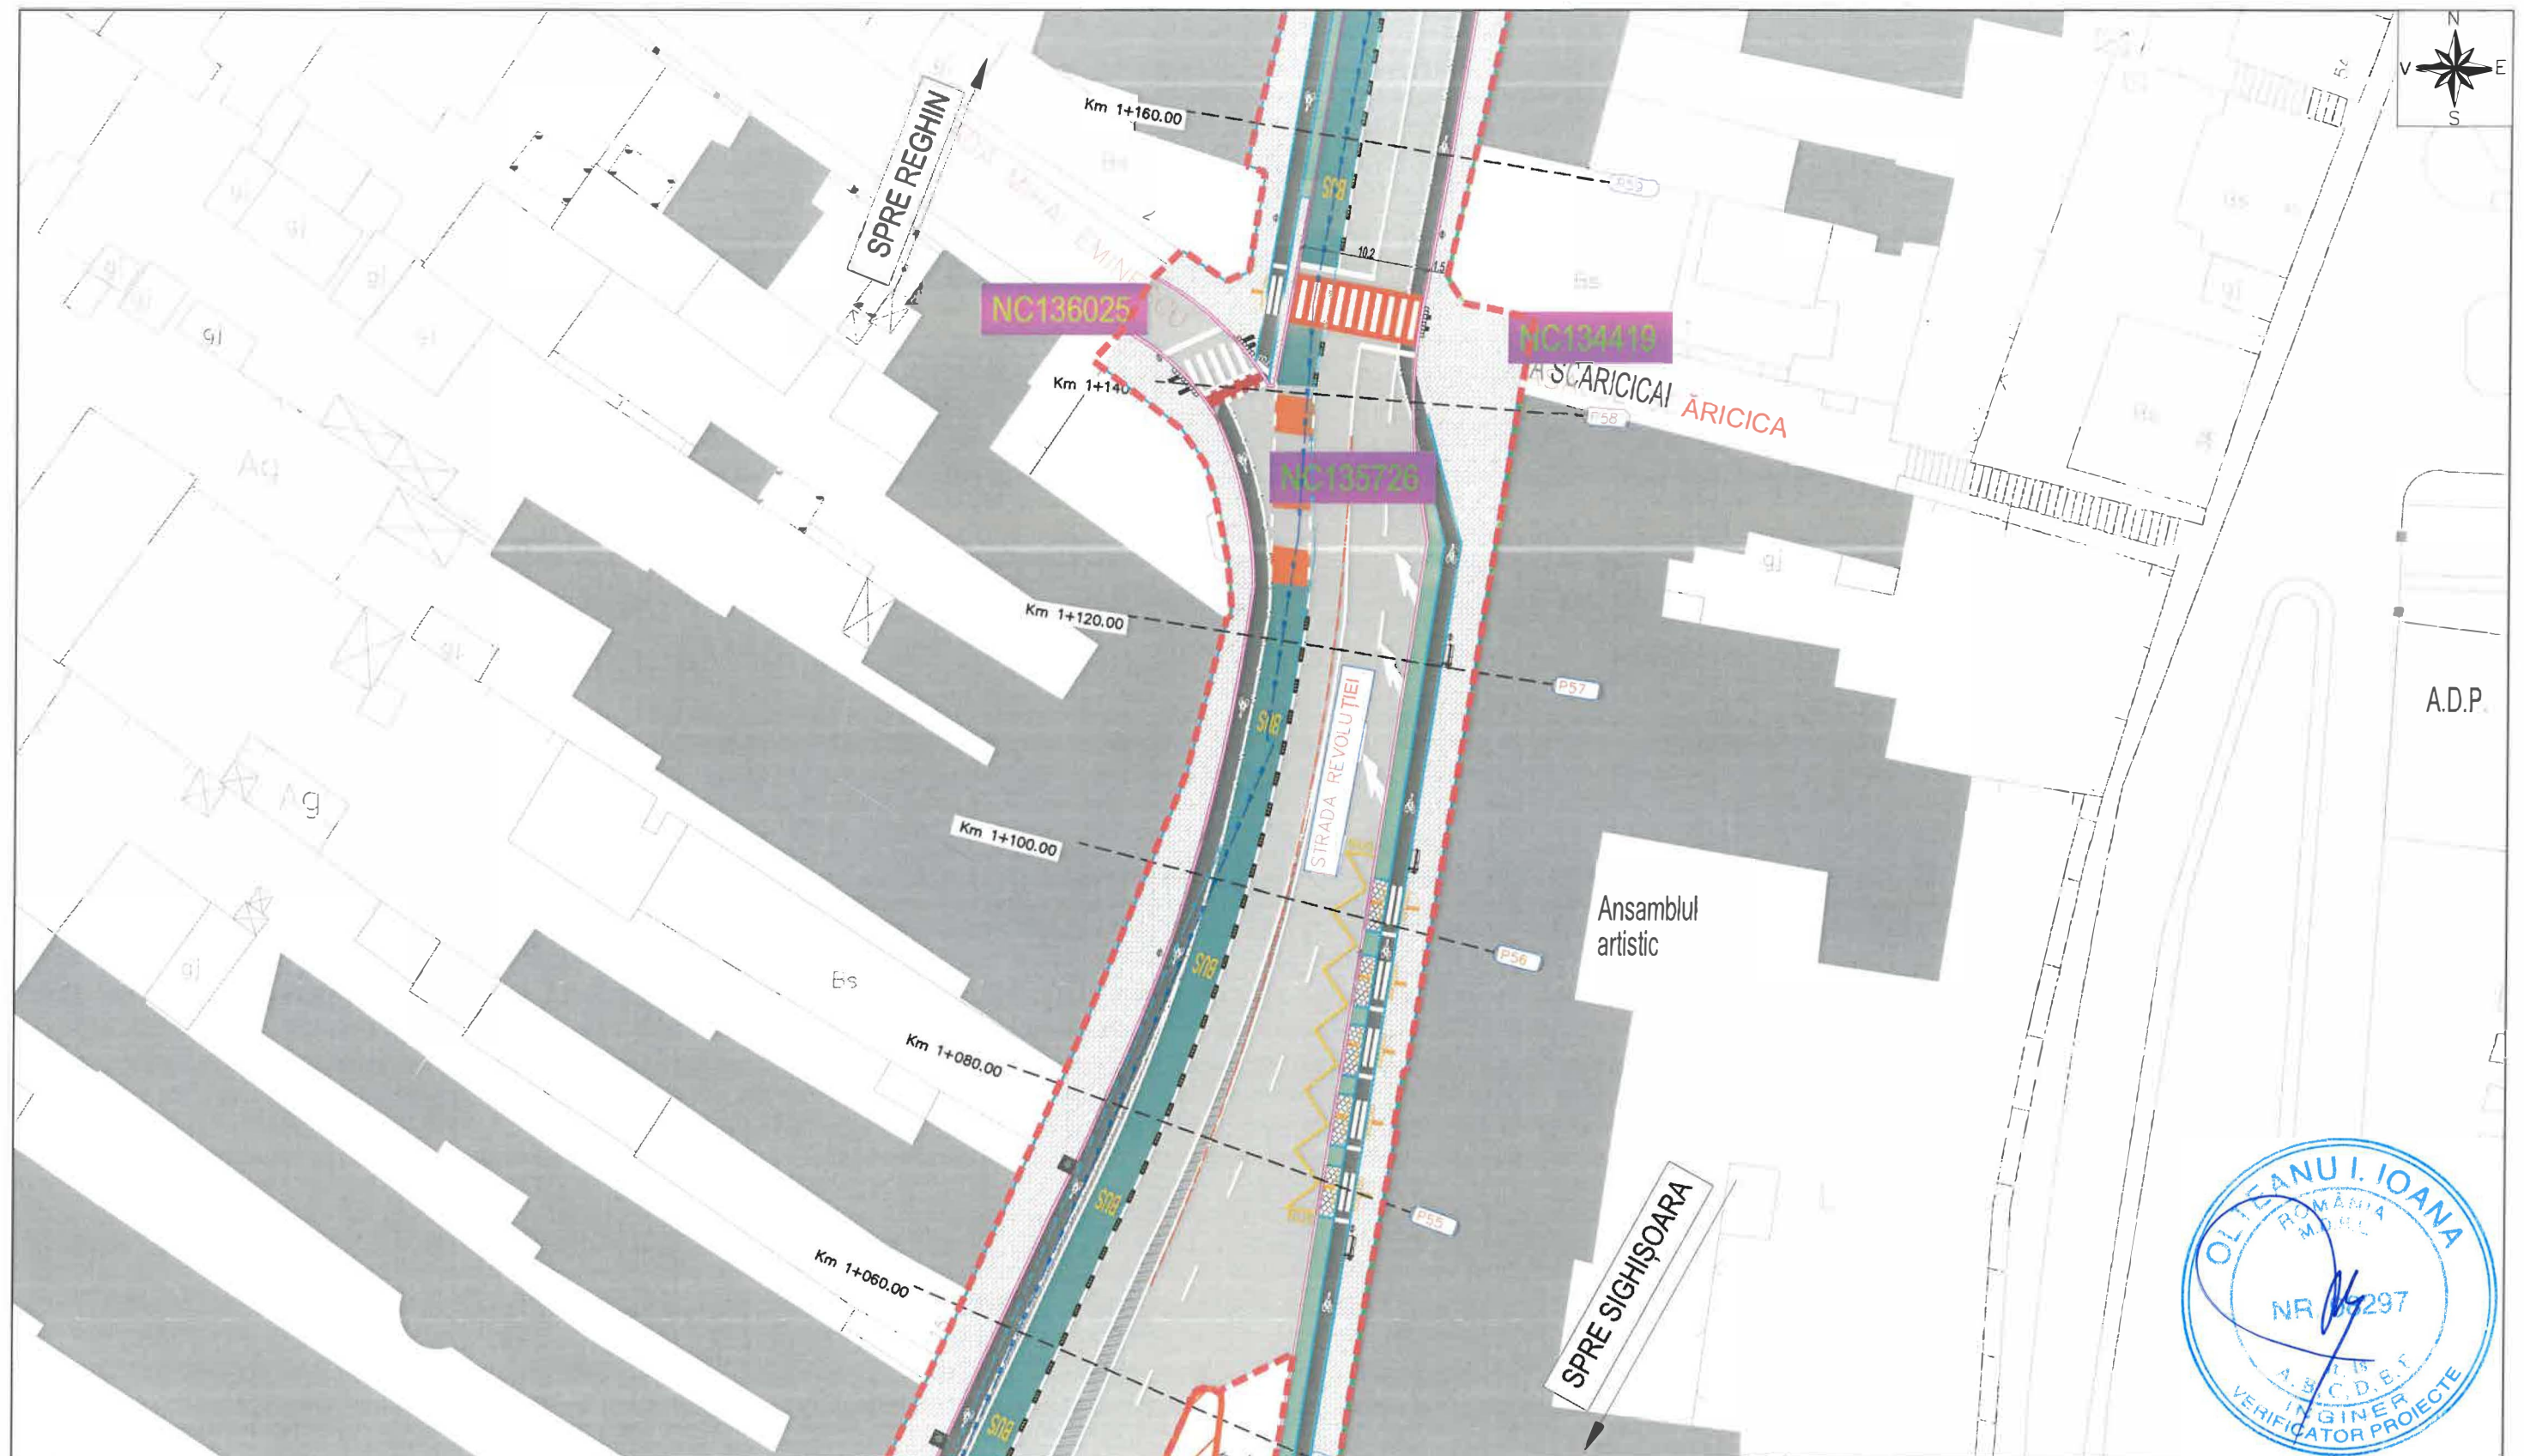

Retea apa inlocuire proiectata De 250/160/110

Retea apa inlocuire proiectata De 250/315

Retea apa inlocuire proiectata De 630

Camin de vane proiectat

Camin de vane existent

Retea canalizare pluviala proiectata

Racord canalizare pluviala

Camin de vizitare proiectat

Camin de vizitare existent

REPRODUCEREA INTEGRALĂ SAU PARȚIALĂ A ACESTUI DOCUMENT, PRECUM ȘI TRANSMITEREA DATELOR INCLUSE ÎN ACESTEA ESTE PERMISĂ NUMAI ÎN CONDIȚIILE STIPULATE ÎN CONTRACT. UTILIZAREA EXTRA-CONTRACTUALĂ NECESITĂ ACORDUL SCRIS AL PROIECTANTULUI GENERAL (RESPECTIV S.C. FIP CONSULTING S.R.L.) ORICE MODIFICARE FĂRĂ ACORDUL SCRIS AL PROIECTANTULUI NU ESTE PERMISĂ.				
VERIFICATOR / EXPERT	NUME	SEMNATURA	CERINTA	REFERAT NR. / EXPERTIZA DIN DATA
SPECIALITATEA: INSTALATII EDILITARE				
S.C. FIP CONSULTING S.R.L.			EDITIE: 01	BENEFICIAR: MUNICIPIUL TÂRGU MUREȘ
str. Cluceru Udricani, nr. 20, Sector 3 București			REVIZIE: 00	Adresa: Piața Victoriei, Nr.3, Mun. Târgu Mureș, Jud. Mureș
J40/292/2006			SCALA: 1:500	TITLU PROIECT: Reabilitare infrastructură rutieră pe coridorul: cartier Tudor Vladimirescu - cartier 22 Decembrie 1989, deservit de transportul public - Tronson 2
SPECIFICATIA:	NUME:	SEMNATURA:	DATA:	FAZA:
MANAGER PROIECT	Ing. Dogariu Bogdan		2025	P.T.+D.T.A.C
PROIECTAT	Ing. Razvan Chitu			Planșa Nr:
DESENAT	Ing. Razvan Chitu			PSEA 09









Categoria de importanță a construcției: „C” – normală;  
Clasa de importanță III, construcție de importanță medie.  
Exigențe vericator proiect infrastructură rutieră: A4, B2, D.


LEGENDĂ	
	Ax proiectat
	Parte carosabilă proiectată
	Trotuare proiectate
	Piste de biciclete proiectate
	Spațiu verde propus
	Bandă BUS propusă
	Borduri de încadrare parte carosabilă 20x25 cm
	Borduri de încadrare trotuare/spații verzi 10x15cm
	Guri de scurgere proiectate
	Rigole proiectate
	Separatori de trafic
	Limite cadastru
	Limită intervenție proiect

REPRODUCEREA INTEGRALĂ SAU PARȚIALĂ A ACESTUI DOCUMENT, PRECUM ȘI TRANSMITEREA DATELOR INCLUSE ÎN ACESTEA ESTE PERMISĂ NUMAI ÎN CONDIȚIILE STIPULATE ÎN CONTRACT. UTILIZAREA EXTRA-CONTRACTUALĂ NECESITĂ ACORDUL SCRIS AL PROIECTANTULUI GENERAL (RESPECTIV S.C. FIP CONSULTING S.R.L.) ORICE MODIFICARE FĂRĂ ACORDUL SCRIS AL PROIECTANTULUI NU ESTE PERMISĂ.				
VERIFICATOR / EXPERT	NUME	SEMNATURA	CERINTA	REFERAT NR. / EXPERTIZA DIN DATA
SPECIALITATEA: INSTALAȚII EDILITARE S.C. FIP CONSULTING S.R.L. str. Cluceru Udricani, nr. 20, Sector 9 București J40/292/2006			EDITIE: 01 REVIZIE: 000 SCARA: 1:500 DATA: 2025	BENEFICIAR: MUNICIPIUL TÂRGU MUREȘ Adresa: Piața Victoriei, Nr.3, Mun. Târgu Mureș, Jud. Mureș TITLU PROIECT: Reabilitare infrastructură rutieră pe coridorul: cartier Tudor Vladimirescu - cartier 22 Decembrie 1989, deservit de transportul public - Tronson 2 TITLU PLANSA: Plan de situație proiectat
SPECIFICATIA:	NUME:	SEMNATURA:		PR.NR.: 132/20205 FAZA: P.T.+D.T.A.C Planșa Nr: 11
MANAGER PROIECT	Ing. Dogariu Bogdan			
PROIECTAT	Ing. Razvan Chitu			
DESENAT	Ing. Razvan Chitu			







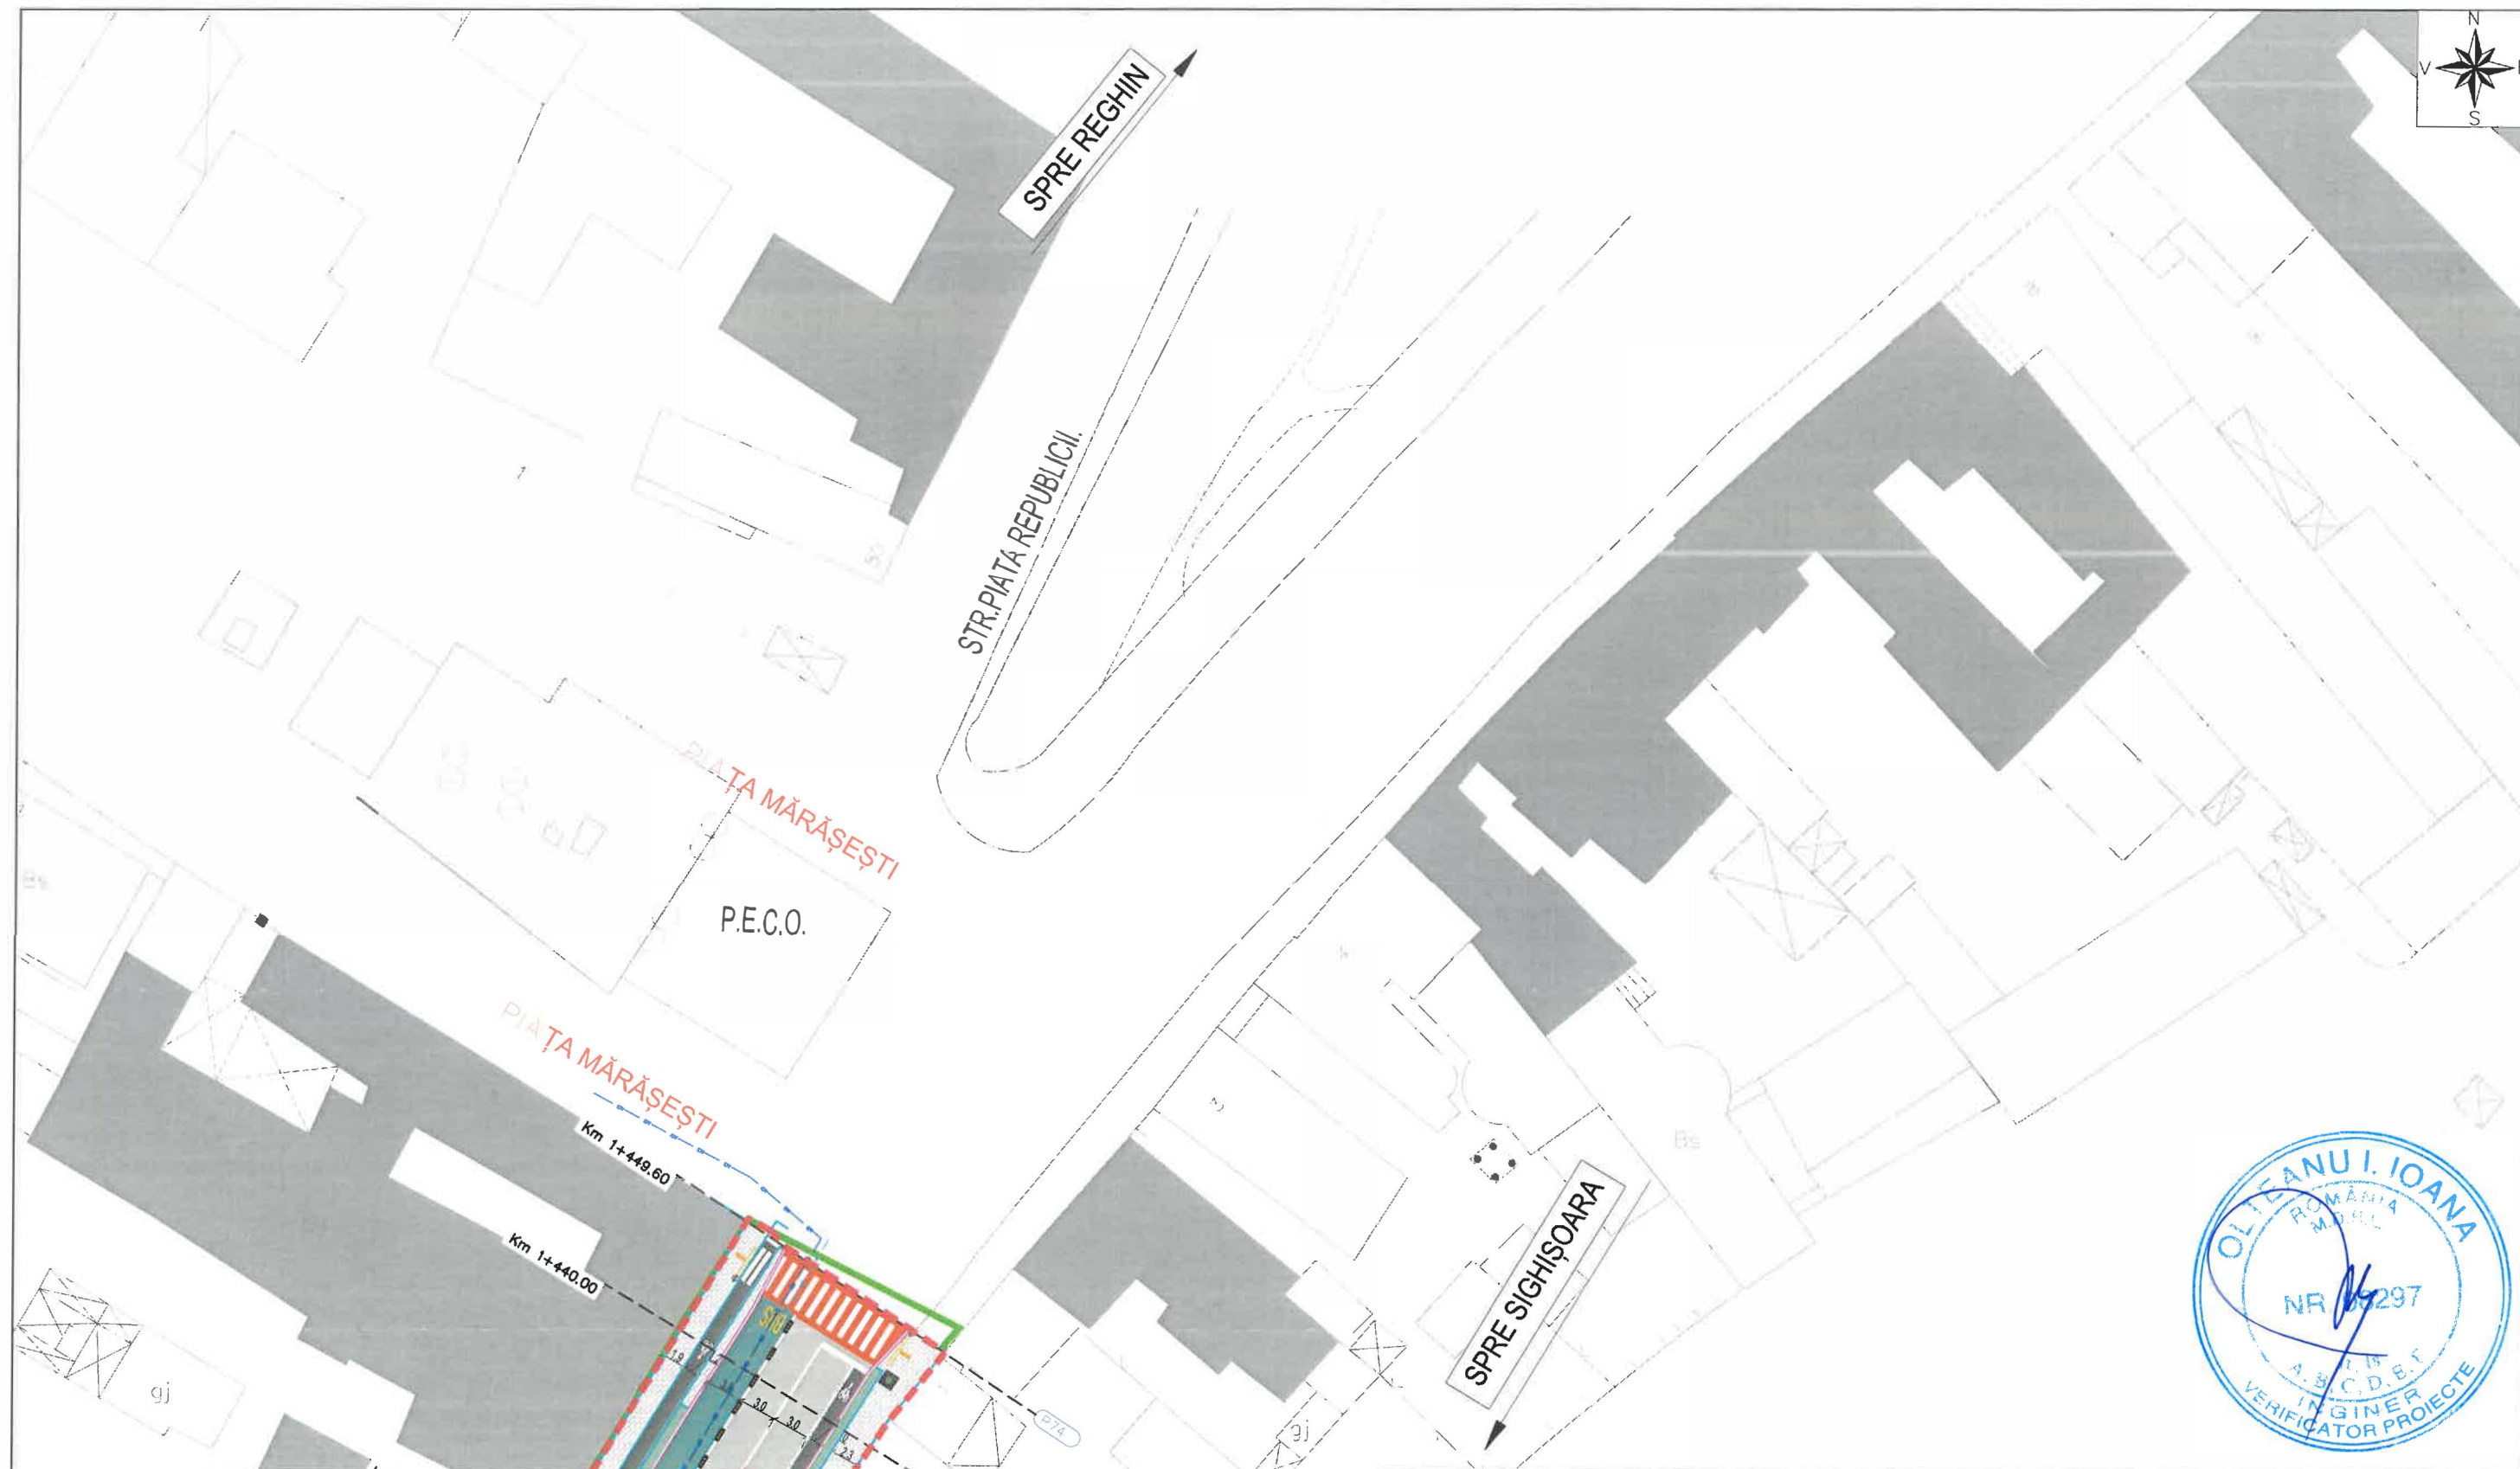

© COPYRIGHT  
REPRODUCEREA INTEGRALĂ SAU PARȚIALĂ A ACESTUI DOCUMENT, PRECUM ȘI TRANSMITEREA DATELOR INCLUSE ÎN ACESTEA ESTE PERMISĂ NUMAI ÎN CONDIȚIILE STIPULATE ÎN CONTRACT. UTILIZAREA EXTRA-CONTRACTUALĂ NECESITĂ ACORDUL SCRIS AL PROIECTANTULUI GENERAL (RESPECTIV S.C. FIP CONSULTING S.R.L.) ORICE MODIFICARE FĂRĂ ACORDUL SCRIS AL PROIECTANTULUI NU ESTE PERMISĂ.

VERIFICATOR / EXPERT	NUME	SEMNTATURA	CERINTA	REFERAT NR. / EXPERTIZA DIN DATA	
SPECIALITATEA: INSTALATII EDILITARE			EDITIE: 01	BENEFICIAR: MUNICIPIUL TÂRGU MUREȘ	PR.NR.: 132/20205
S.C. FIP CONSULTING S.R.L. str. Cluceru Udricani, nr. 20, Sector 2, Bucuresti J40/292/2006			REVIZIE: 00	Adresa: Piața Victoriei, Nr.3, Mun. Târgu Mureș, Jud. Mureș	
SPECIFICATIA:	NUME:	SEMNTATURA:	DATA:	TITLU PROIECT: Reabilitare infrastructură rutieră pe coridorul: cartier Tudor Vladimiresco - cartier 22 Decembrie 1989, deservit de transportul public - Tronson 2	FAZA: P.T.+D.T.A.C
MANAGER PROIECT	Ing. Dogariu Bogdan		2006	TITLU PLANSA:	Planșa Nr:
PROIECTAT	Ing. Razvan Chitu		2025		
DESENAT	Ing. Razvan Chitu				Plan de situație proiectat