



Proiect nr. 3/2023	Beneficiar Primaria Municipiului Dej Dej, str. 1 Mai, nr. 2	Proiectant TMIC INSTALATORUL SRL Dej, str. Liviu Rebreanu, nr. 1	Numele	Semn.	Scara	1:20	Extindere retea canalizare Dej, str. Pinctului	FAZA PT
			Proiectat	Ing. Belu Marius				
			Desenat	Ing. Belu Marius			Detaliu statie de pompare ape uzate menajere SPAU	Plansa nr. 5
			Verificat					



S.C. CONTRACTARE I.P. ROMES S.A.
PROIECTANT LA DEJ
BIROU DE PROIECTARE
AVIZ nr. 1335 / 2023
Semnatura
Mădălina
Mădălina

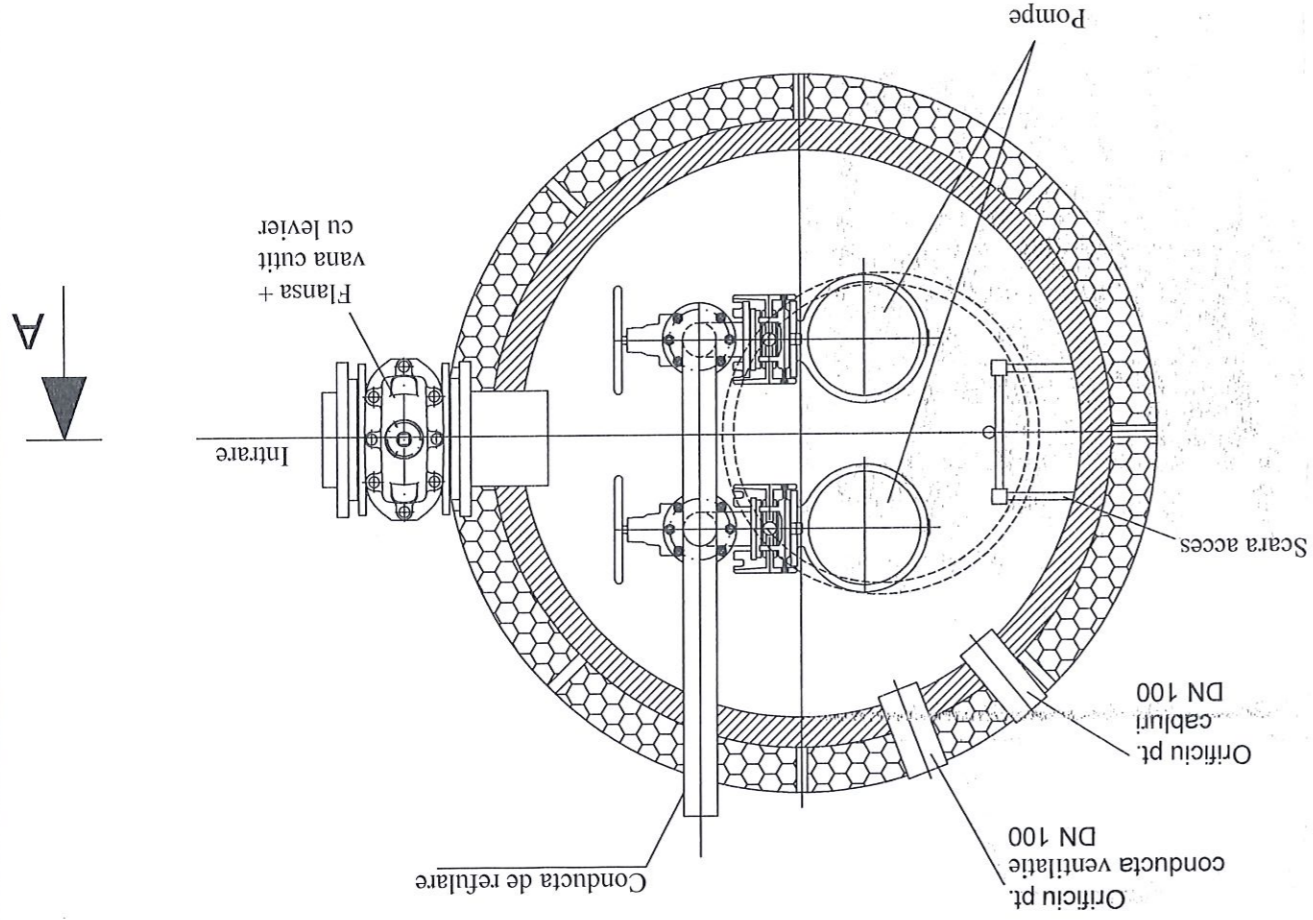

Sectiunea B-B

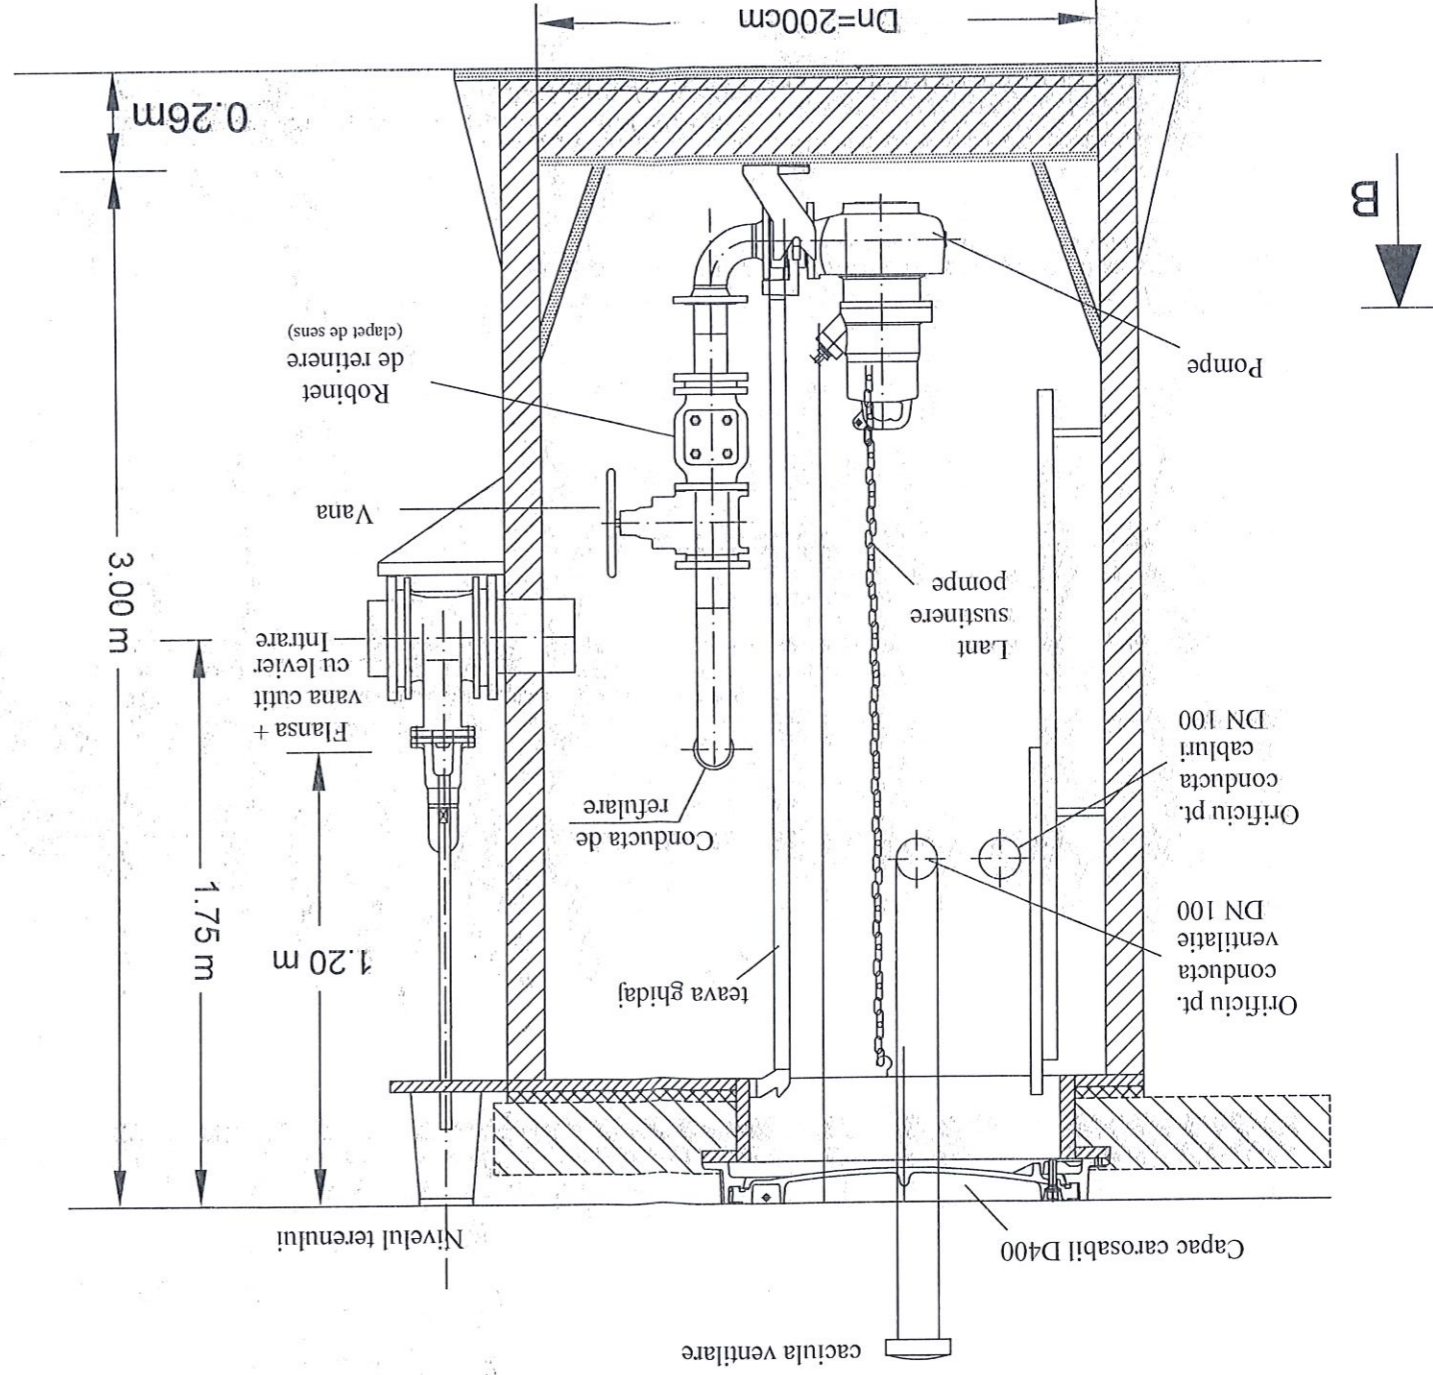

Sectiunea A-A

