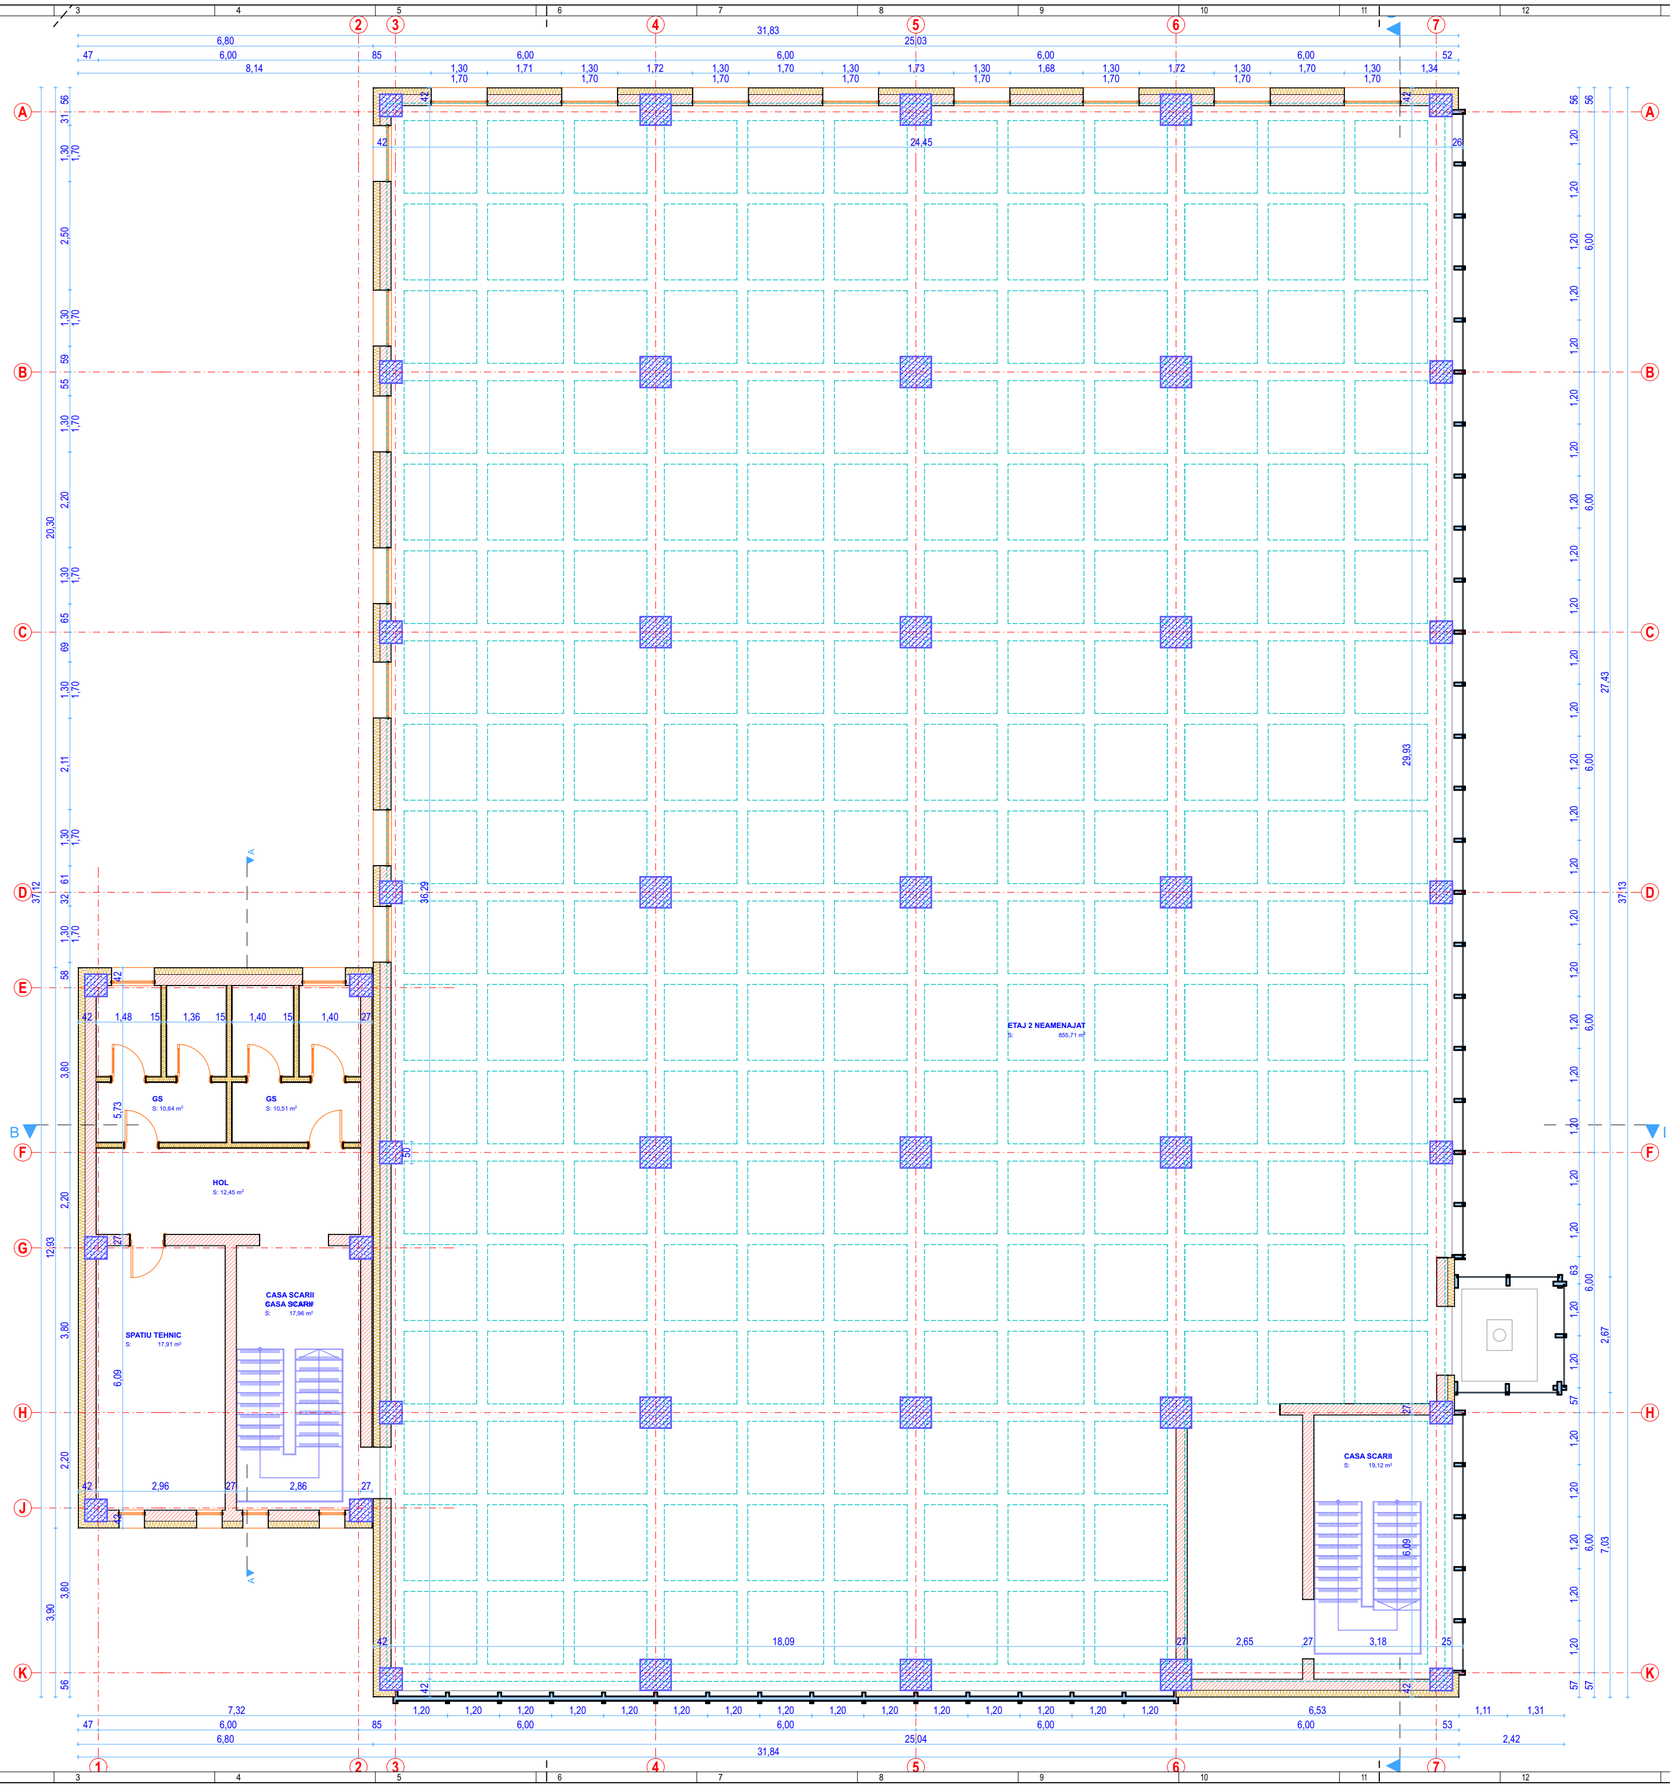

Marilena Oancea

Digitally signed by Marilena Oancea
Date: 2025.09.12 11:03:09 +03'00'

NOTE:
A NU SE MĂSURA PE PLANȘĂ!

DENUMIRE PROIECT:
Modernizare și refuncționalizare a imobilului situat în Str. Erou Iancu Nicolae nr. 126A, Voluntari, Ilfov, în vederea utilizării acestuia ca Centrul pentru tehnologiile semiconductorilor – CTS-MINAFAB

CLASA DE IMPORTANȚĂ - **C**
CATEGORIA DE IMPORTANȚĂ - **II**
GRAD DE REZISTENȚĂ LA FOC - **II**
ARIE CONSTRUITĂ LA SOL = **1034**
ARIE CONSTRUITA DESFASURATA = ***ARIE DESF.***

BENEFICIAR:
Institutul Național de Cercetare-Dezvoltare pentru Microtehnologie – IMT București

PROIECTANT GENERAL:
S.C. ARHITECA SOLUTION S.R.L.
RO 14494907
J40/1699/2002
STR. DELFINULUI, Nr. 24, Bl. 40
Sc. B, Ap. 87, Sector 2
BUCURESTI
TEL.: 0726 243 762

PROIECTANT SPECIALITATE:
S.C. ARHITECA SOLUTION S.R.L.
RO 14494907
J40/1699/2002
STR. DELFINULUI, Nr. 24, Bl. 40
Sc. B, Ap. 87, Sector 2
BUCURESTI
TEL.: 0726 243 762

COORDONATOR PROIECT:
arh. Minea Catalin

SEF PROIECT:
arh. Hangiu Lucian

PROIECTAT:
arh. Minea Catalin

DESENAT:
arh. Minea Catalin

ORDINUL ARHITECȚILOR DIN ROMÂNIA
2942
Lucian HANGIU
Arhitect cu drept de semnătură

RELEVEU

PLAN ETAJ 2

Proiect nr: A038/2023

Scara: 1:100

Faza | Plansa | Revizia
DALI A-05 -

Data: