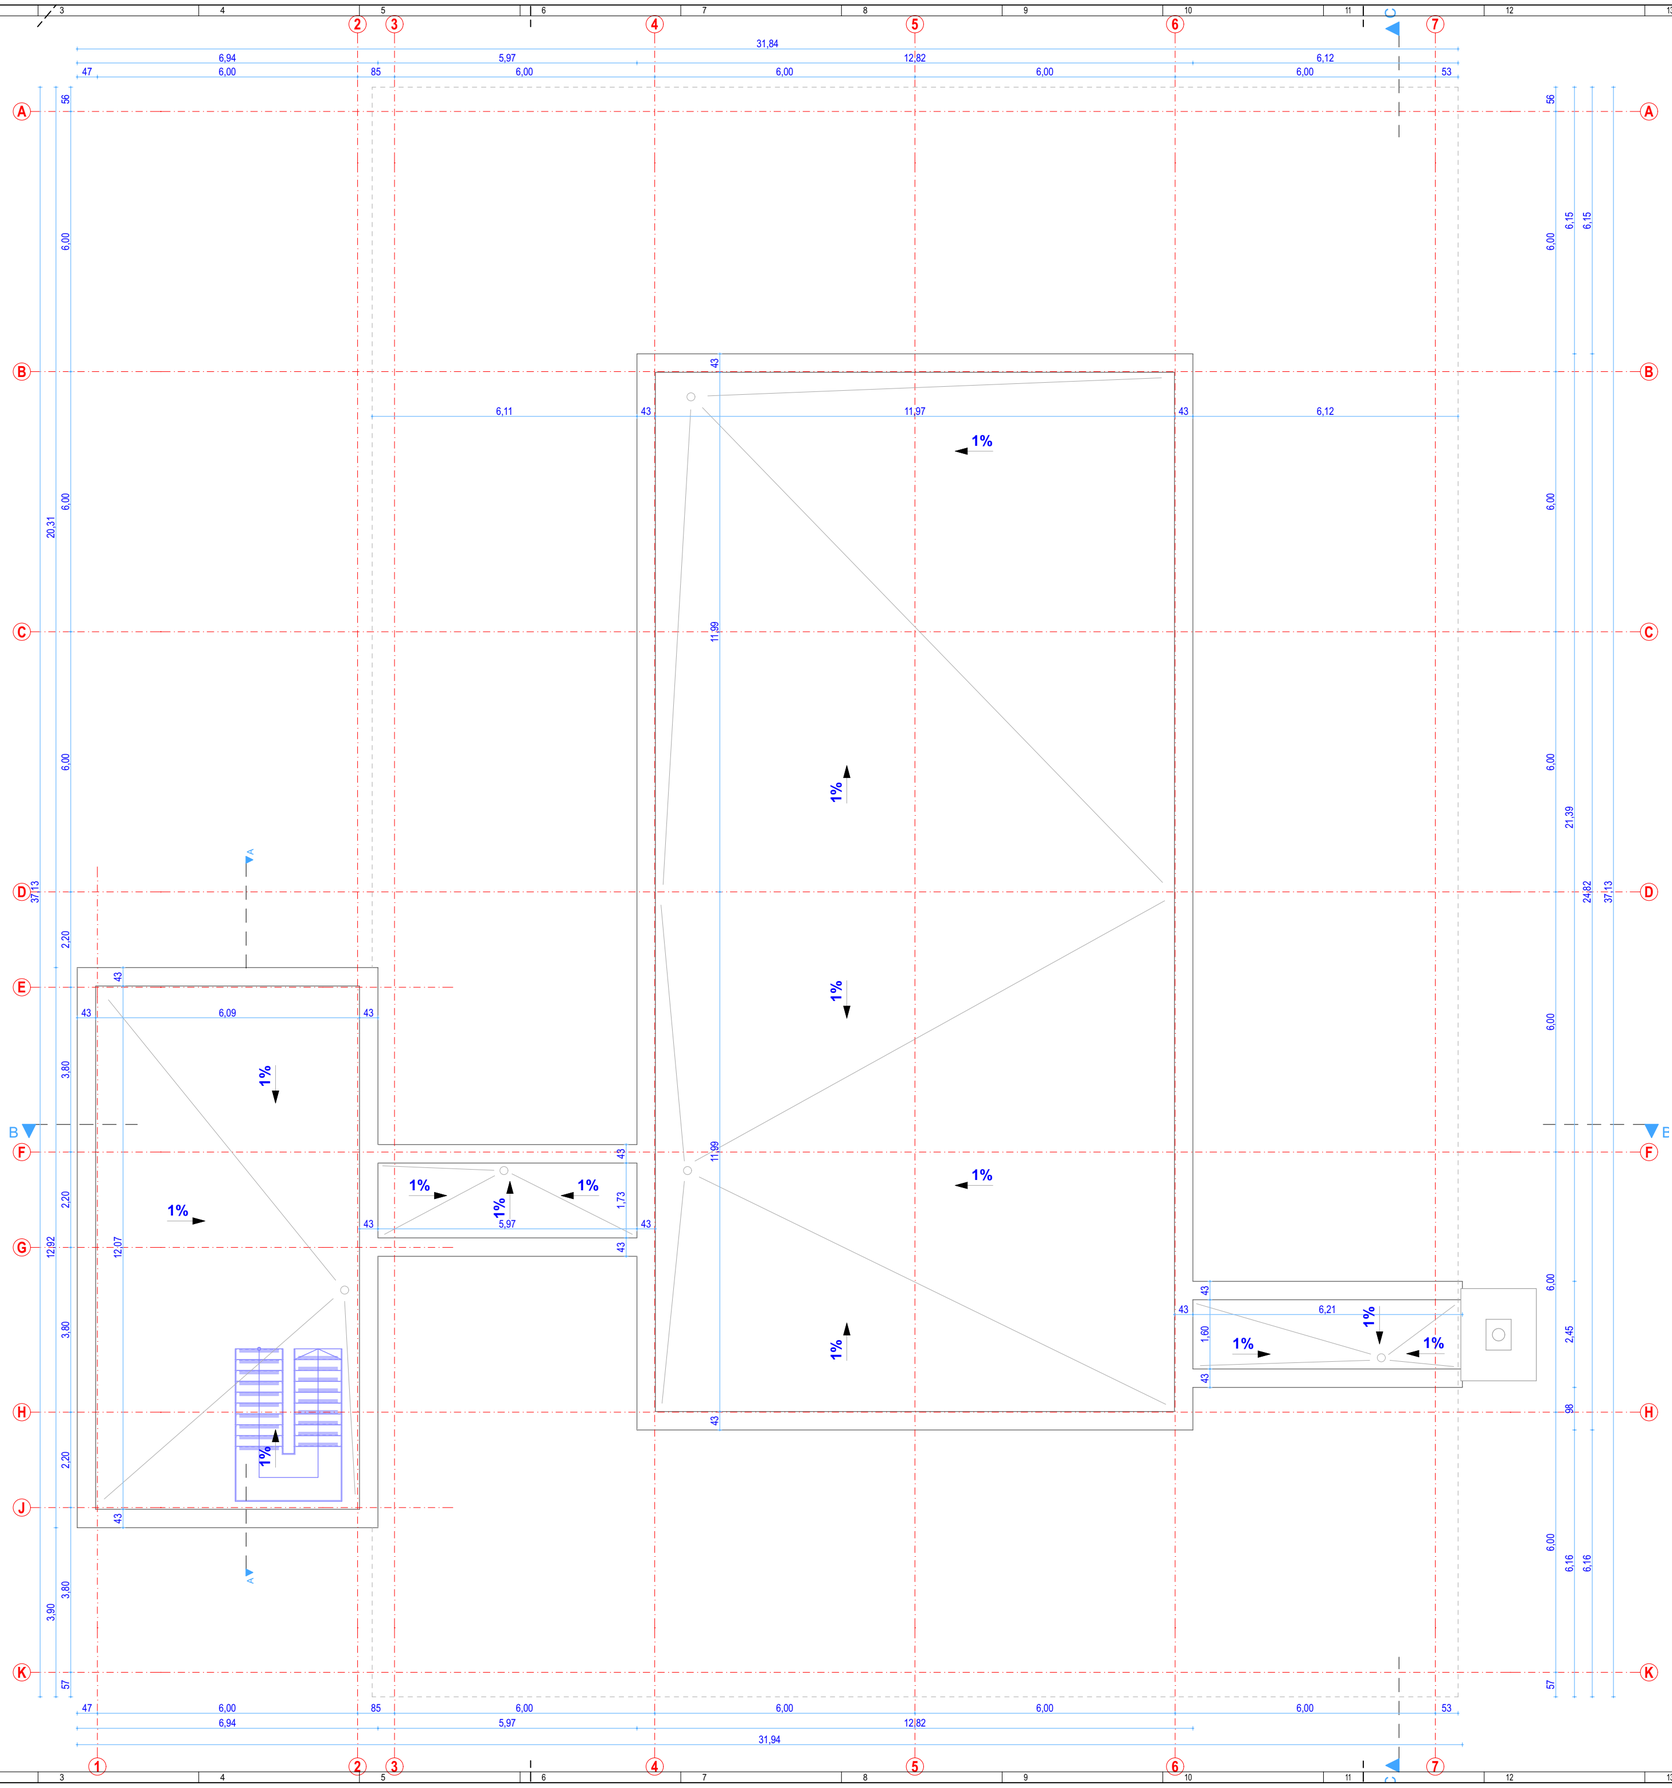


Marilena Oancea

Digitally signed by Marilena Oancea
Date: 2025.09.12 11:21:56 +03'00'

**NOTE:**
**A NU SE MĂSURA PE PLANȘĂ!**

**DENUMIRE PROIECT:**
**Modernizare și refuncționalizare a imobilului situat în Str. Erou Iancu Nicolae nr. 126A, Voluntari, Ilfov, în vederea utilizării acestuia ca Centrul pentru tehnologiile semiconductorilor – CTS-MINAFAB**

CLASA DE IMPORTANȚĂ - **C**
CATEGORIA DE IMPORTANȚĂ - **II**
GRAD DE REZISTENȚĂ LA FOC - **II**
ARIE CONSTRUITĂ LA SOL = **1034**
ARIE CONSTRUITA DESFASURATA = ***ARIE DESF.***

**BENEFICIAR:**
**Institutul Național de Cercetare-Dezvoltare pentru Microtehnologie – IMT București**


**PROIECTANT GENERAL:**
**S.C. ARHITECA SOLUTION S.R.L.**
**RO 14494907**
**J40/1699/2002**
**STR. DELFINULUI, Nr. 24, Bl. 40**
**Sc. B, Ap. 87, Sector 2**
**BUCURESTI**
**TEL.: 0726 243 762**

**PROIECTANT SPECIALITATE:**
**S.C. ARHITECA SOLUTION S.R.L.**
**RO 14494907**
**J40/1699/2002**
**STR. DELFINULUI, Nr. 24, Bl. 40**
**Sc. B, Ap. 87, Sector 2**
**BUCURESTI**
**TEL: 0726 243 762**

**COORDONATOR PROIECT:**
arh. Minea Catalin

**SEF PROIECT:**
arh. Hangiu Lucian

**PROIECTAT:**
arh. Minea Catalin

**DESENAT:**
arh. Minea Catalin


ORDINUL ARHITECȚILOR DIN ROMÂNIA
2942
Lucian HANGIU

RELEVEU

# PLAN TERASA

Proiect nr: A038/2023

Scara: 1:100

Faza | Plansa | Revizia
**DALI** A-08 - 00

Data: 28.01.2020