


Plan de încadrare în zonă
- Gura Ocniței -
Sc 1:10000

0 100 200 300 400 500m



| STRADA | LUNGIME |
|--------------------|---------|
| GORGOTENI TR.5 | 57m |
| OPROIU | 239m |
| DEMOCRATIEI | 134m |
| GORGOTENI TR.2 | 23m |
| GORGOTENI TR.3 | 19m |
| NISIPURI TR.3 | 166m |
| VICTORIEI | 111m |
| CIMITIRULUI | 47m |
| TOTAL GURA OCNIȚEI | 796m |

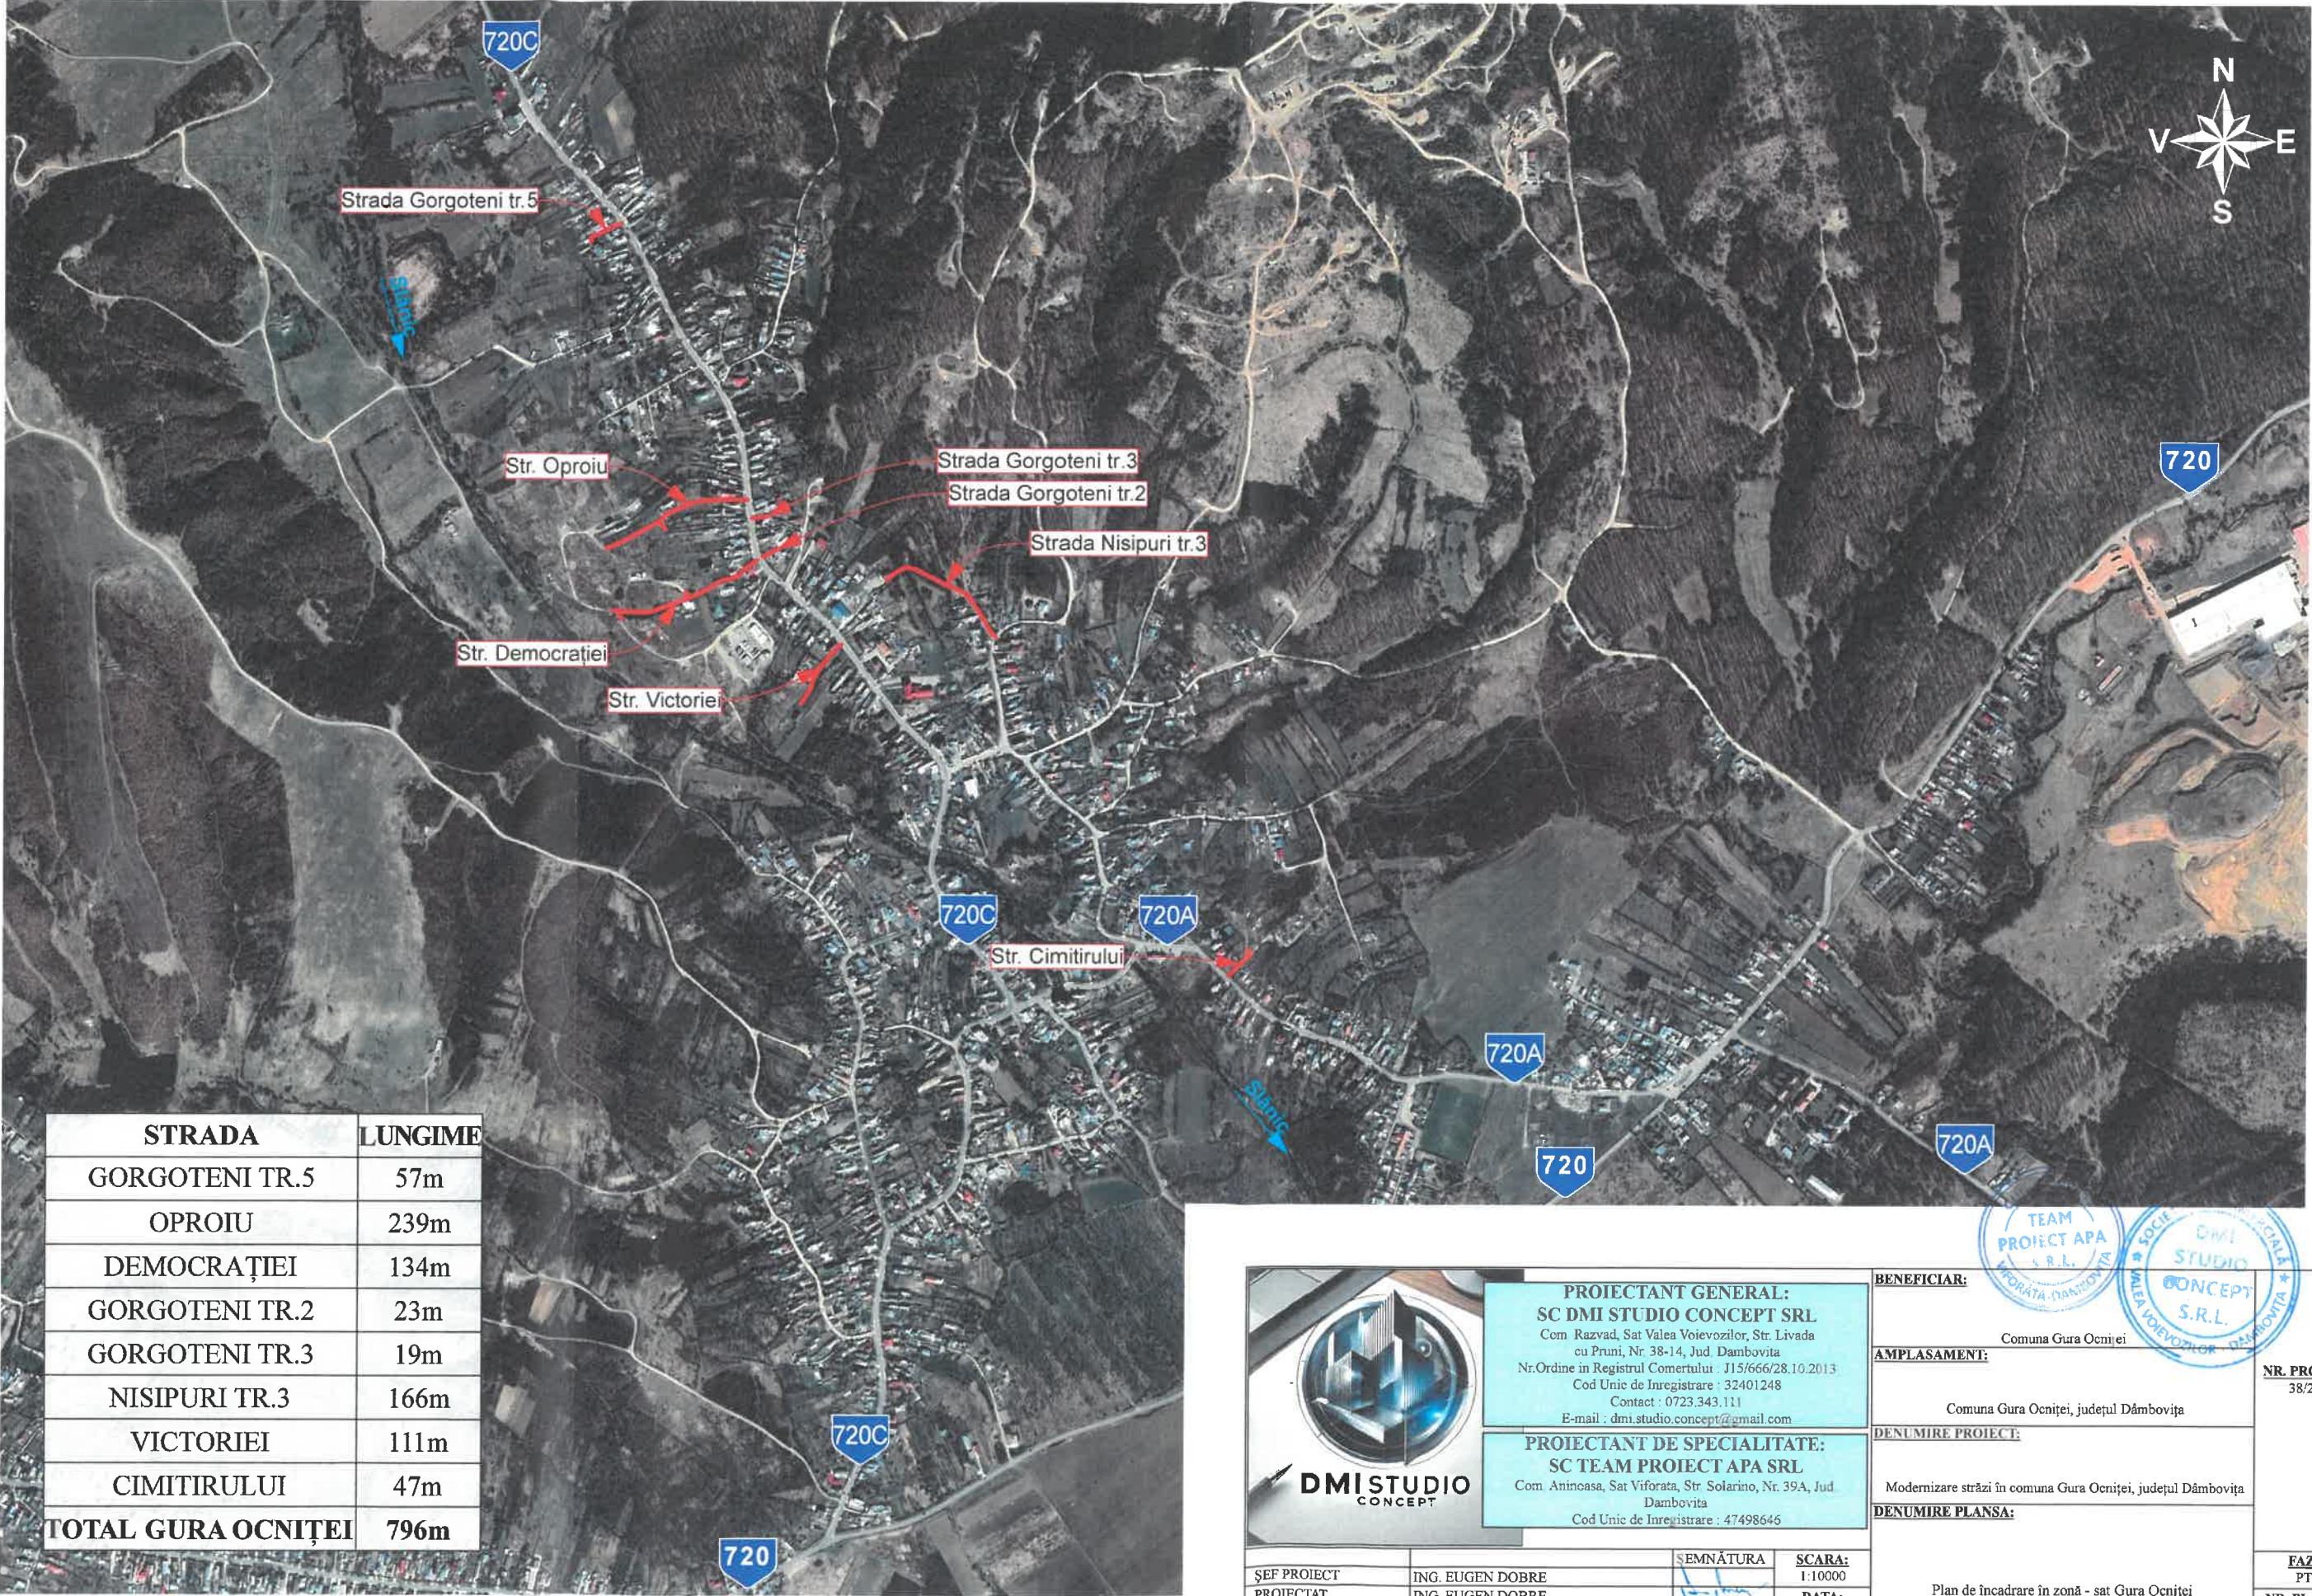

PROIECTANT GENERAL:
SC DMI STUDIO CONCEPT SRL
Com. Razvad, Sat Valea Voievozilor, Str. Livada
cu Pruni, Nr. 38-14, Jud. Dambovită
Nr.Ordine in Registrul Comerțului : J15/666/28.10.2013
Cod Unic de Inregistrare : 32401248
Contact : 0723.343.111
E-mail : dmi.studio.concept@gmail.com

PROIECTANT DE SPECIALITATE:
SC TEAM PROIECT APA SRL
Com. Aninoasa, Sat Viforata, Str. Solarino, Nr. 39A, Jud.
Dambovită
Cod Unic de Inregistrare : 47498646

| | | | |
|-------------|------------------|-----------|---------|
| ȘEF PROIECT | ING. EUGEN DOBRE | SEMNĂTURA | SCARA: |
| PROIECTAT | ING. EUGEN DOBRE | | 1:10000 |
| DESENAT | ING. EUGEN DOBRE | | DATA: |
| | | | 12/2025 |

Acest proiect este proprietatea intelectuală a SC. DMI STUDIO CONCEPT S.R.L. Instrainarea, multiplicarea sau folosirea cu alta destinație decât cea prevăzută a planșelor sau materialelor
afărate intra sub incidența legii dreptului de autor.

| | | | |
|-------------------------|--|--------------------------|--|
| BENEFICIAR: | Comuna Gura Ocniței | NR. PROIECT: | 38/2025 |
| AMPLASAMENT: | Comuna Gura Ocniței, județul Dâmbovița | DENUMIRE PROIECT: | Modernizare străzi în comuna Gura Ocniței, județul Dâmbovița |
| DENUMIRE PLANSA: | Plan de încadrare în zonă - sat Gura Ocniței | FAZA: | PTH |
| | | NR. PLANSA: | 1.1 |

