


Plan de încadrare în zonă
- Săcueni -
Sc 1:10000

0 100 200 300 400 500m



STRADA	LUNGIME
EROU GILOI	351m
STADION TR.2	232m
LA POMPE	181m
BACIOEȘTI TR.2	300m
ÎNV. GH. POPESCU TR.2	168m
TOTAL SĂCUIENI	1232m

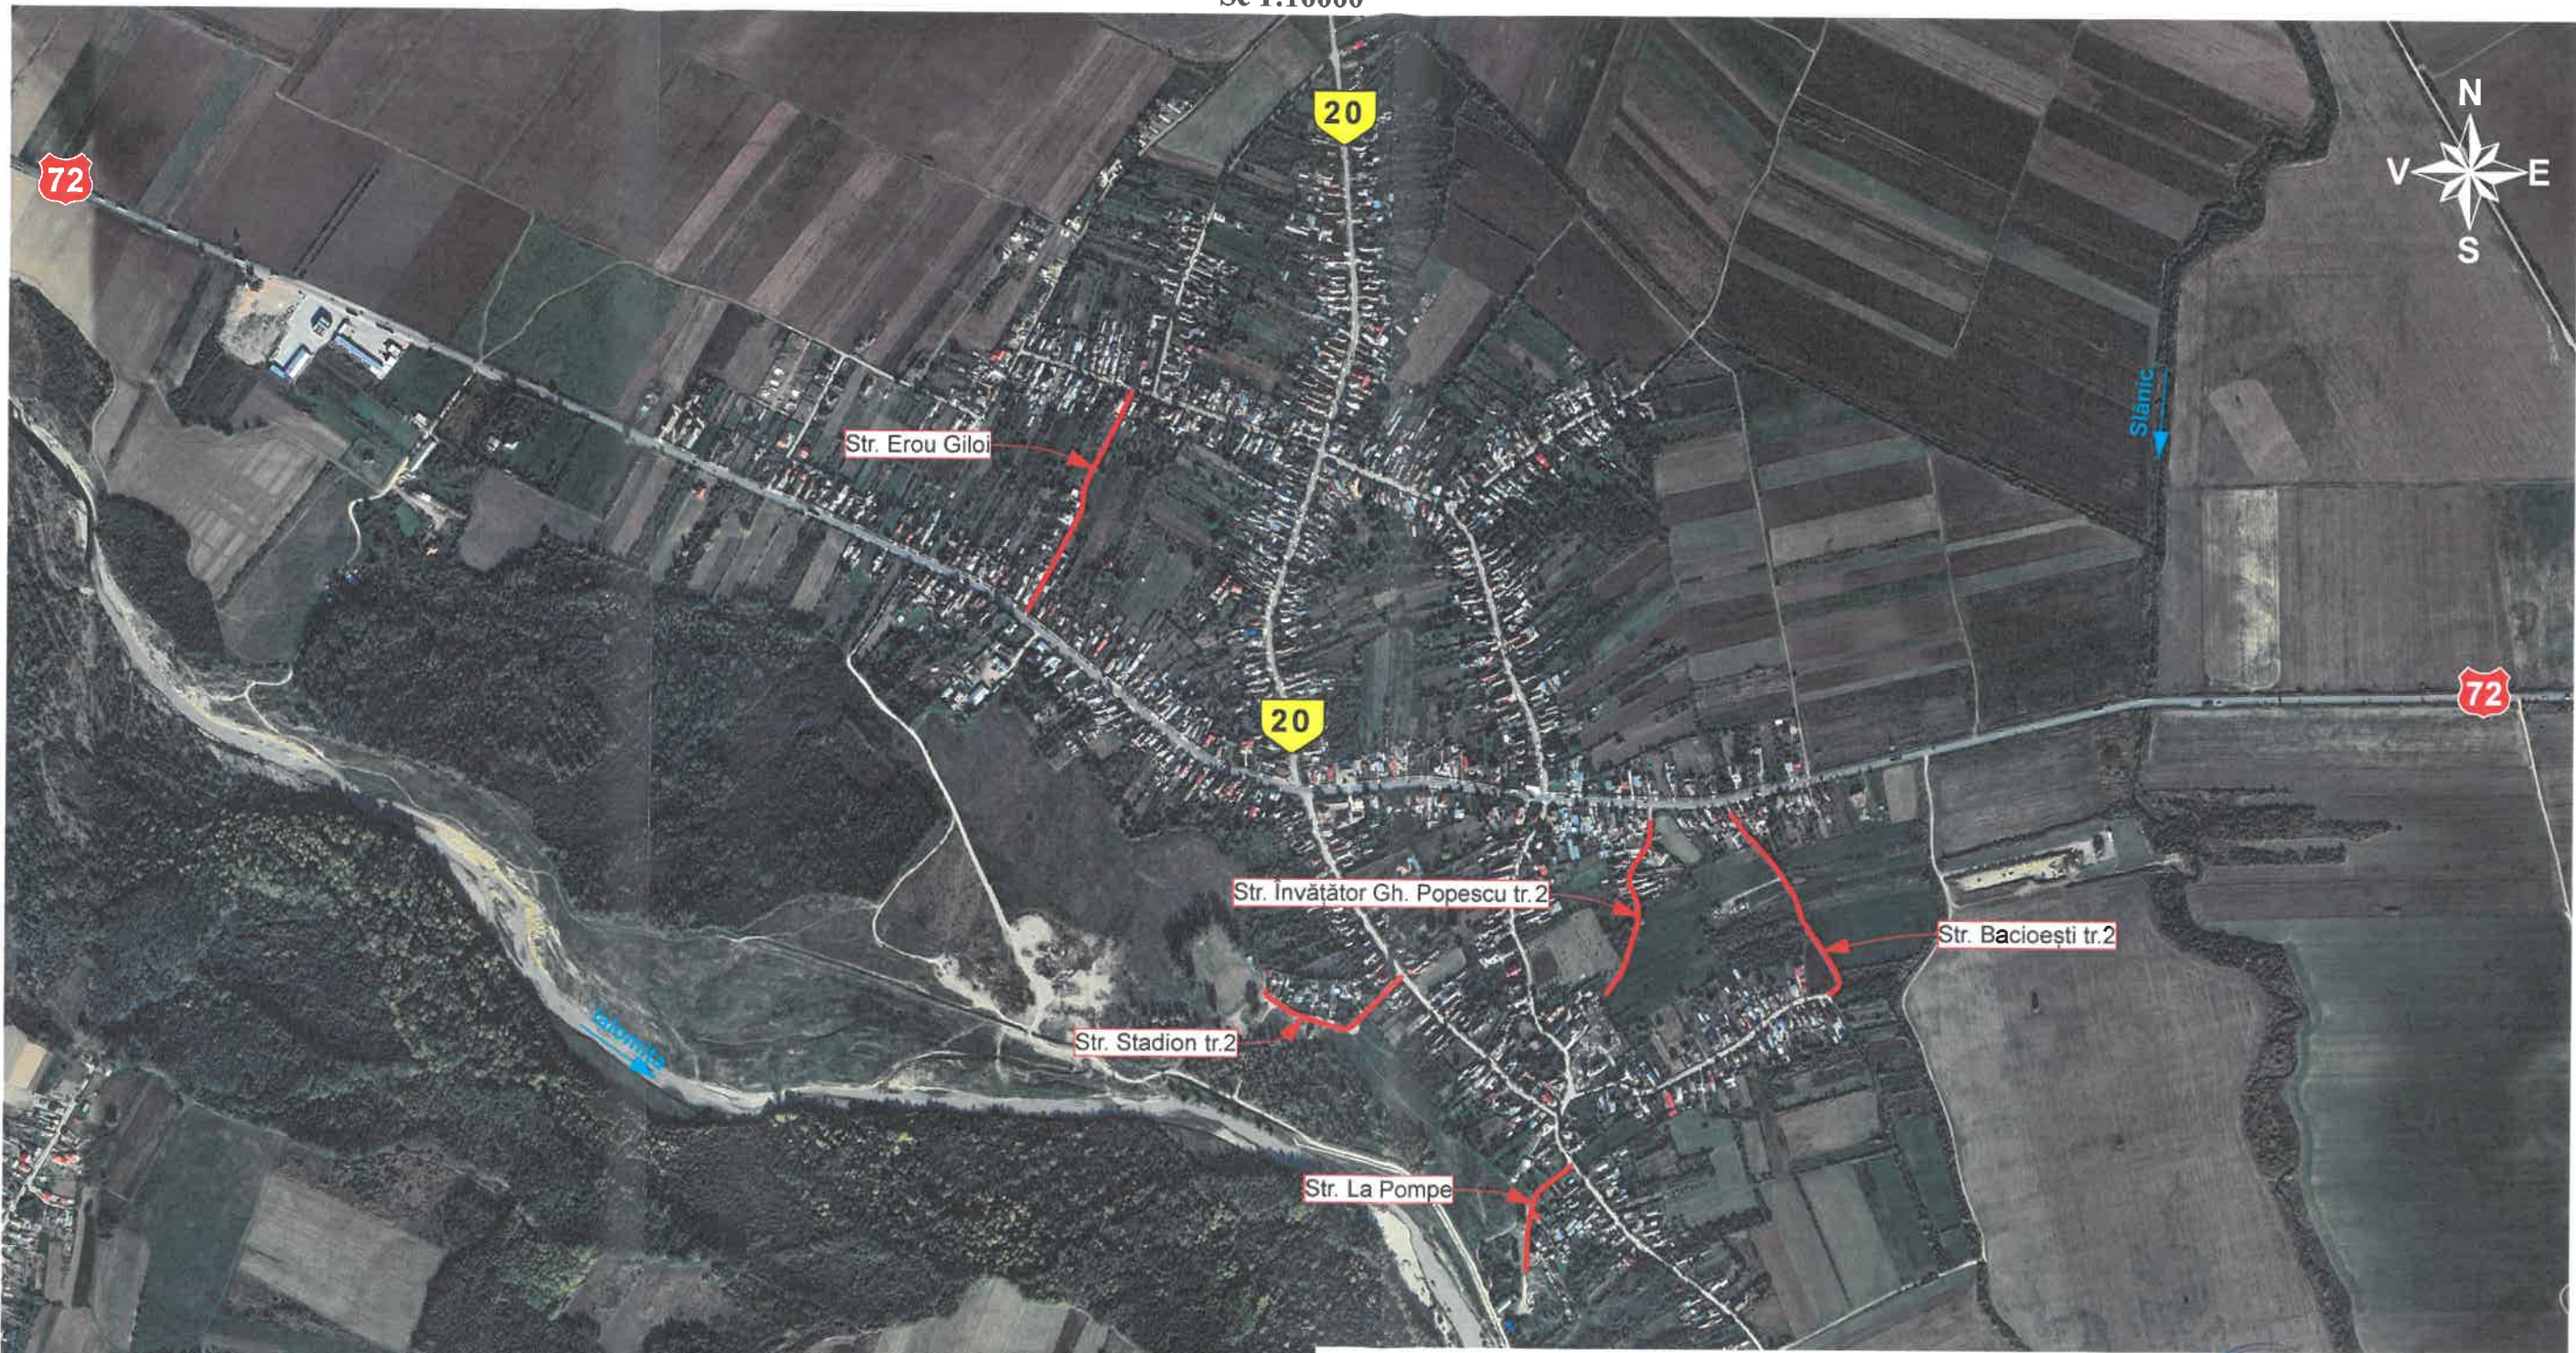

PROIECTANT GENERAL:
SC DMI STUDIO CONCEPT SRL
Com. Razvad, Sat Valea Voievozilor, Str. Livada
cu Pruni, Nr. 38-14, Jud. Dambovită
Nr.Ordine in Registrul Comerțului : J15/666/28.10.2013
Cod Unic de Inregistrare : 32401248
Contact : 0723.343.111
E-mail : dmi.studio.concept@gmail.com

PROIECTANT DE SPECIALITATE:
SC TEAM PROIECT APA SRL
Com. Aninoasa, Sat Viforata, Str. Solarino, Nr. 39A, Jud.
Dambovită
Cod Unic de Inregistrare : 47498646

ȘEF PROIECT	ING. EUGEN DOBRE	SEMNĂTURA	SCARA:
PROIECTAT	ING. EUGEN DOBRE		1:10000
DESENAT	ING. EUGEN DOBRE		DATA:
			12/2025

Acest proiect este proprietatea intelectuală a SC. DMI STUDIO CONCEPT S.R.L. Instrainarea, multiplicarea sau folosirea cu alta destinație decât cea prevăzută a planselor sau materialelor
afărate intra sub incidența legii dreptului de autor.

BENEFICIAR:

AMPLASAMENT:

DENUMIRE PROIECT:

DENUMIRE PLANSA:

Comuna Gura Ocniței, județul Dâmbovița

Modernizare străzi în comuna Gura Ocniței, județul Dâmbovița

Plan de încadrare în zonă - sat Săcueni

NR. PROIECT:
38/2025

FAZA:
PTH
NR. PLANȘĂ:
1.3