


PROFILE TRANSVERSALE TIP - CAROSABIL

PROFIL TRANSVERSAL TIP 5

Sc 1:50



Se aplica pe: Strada Erou Giloi, de la km 0+000.00 la km 0+351.00
Strada Învățător G. Popescu Tronson 2, de la km 0+000.00 la km 0+166

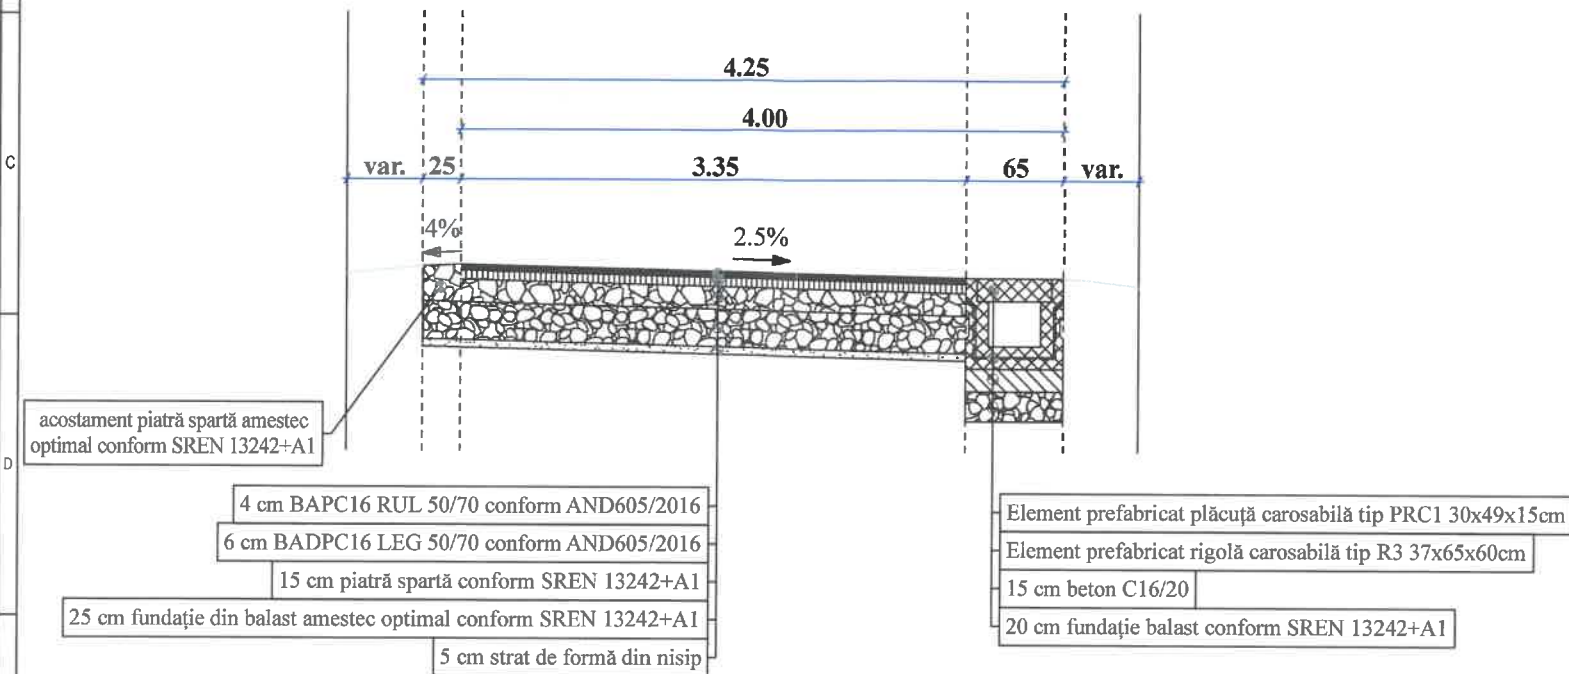

PROFIL TRANSVERSAL TIP 6

Sc 1:50

Se aplica pe: Strada Dogarilor Tronson 3, de la km 0+000.00 la km 0+150.00

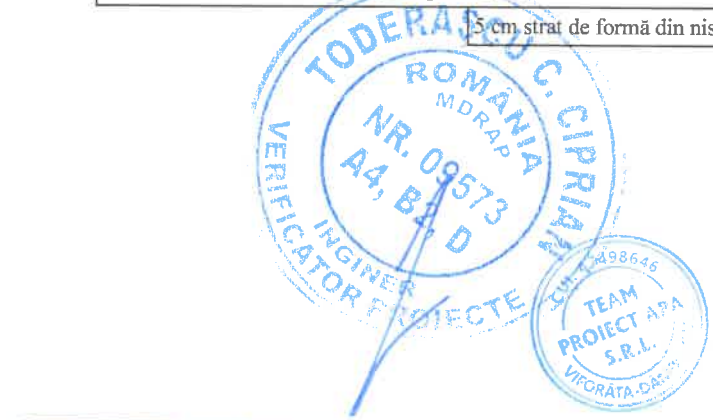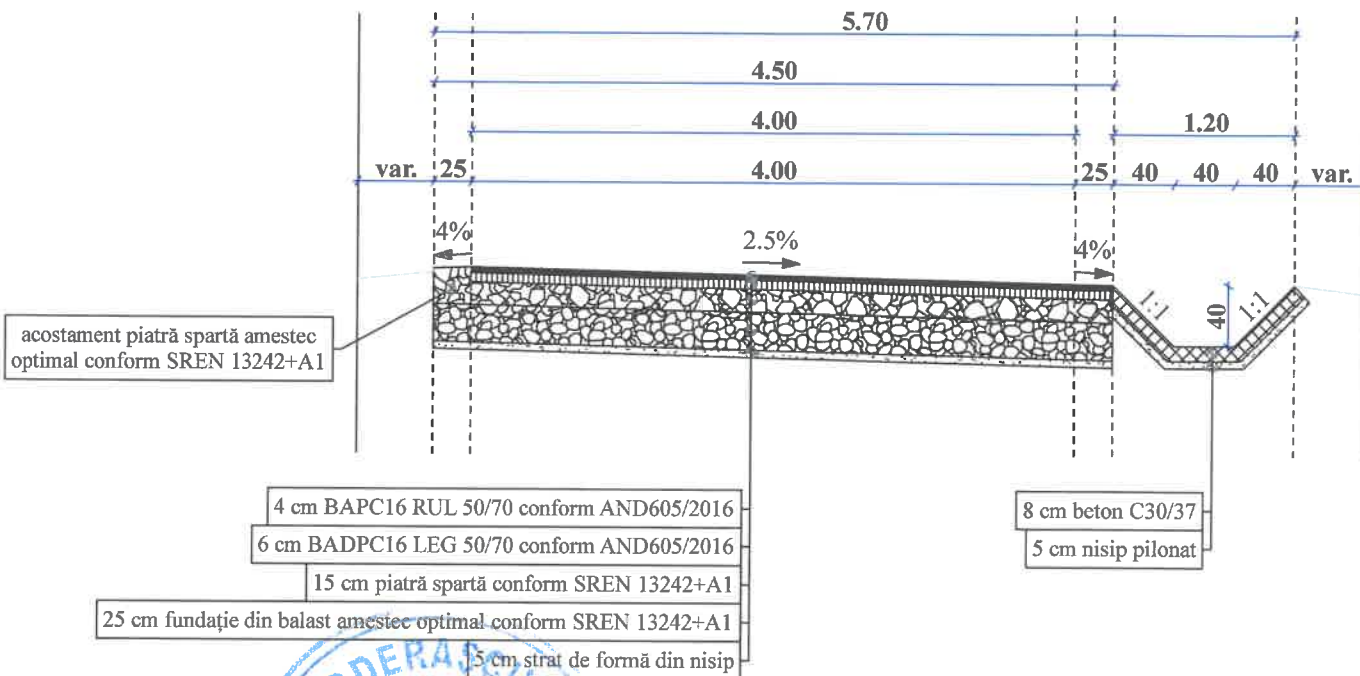

PROIECTANT GENERAL: SC DMI STUDIO CONCEPT SRL Com. Razvad, Sat Valea Voievozilor, Str. Livada cu Pruni, Nr. 38-14, Jud. Dambovita Nr.Ordine in Registrul Comerțului : J15/666/28.10.2013 Cod Unic de Inregistrare : 32401248 Contact : 0723.343.111 E-mail : dmi.studio.concept@gmail.com		BENEFICIAR: Comuna Gura Ocniței	
PROIECTANT DE SPECIALITATE: SC TEAM PROIECT APA SRL Com. Aninoasa, Sat Viforata, Str. Solarino, Nr. 39A, Jud. Dambovita Cod Unic de Inregistrare : 47498646		AMPLASAMENT: Comuna Gura Ocniței, județul Dâmbovița	
DMISTUDIO CONCEPT		DENUMIRE PROIECT: Modernizare străzi în comuna Gura Ocniței, județul Dâmbovița	
SEF PROIECT ING. EUGEN DOBRE		DENUMIRE PLANSA: Profile transversale tip 5 și 6	
PROIECTAT ING. EUGEN DOBRE		FAZA: PTH	
DESENAT ING. EUGEN DOBRE		NR. PLANSA: 3.3	
SEMNĂTURA [Signature]		SCARA: 1:50	
DATA: 12/2025			

Acest proiect este proprietatea intelectuală a SC. DMI STUDIO CONCEPT S.R.L. Instrainarea, multiplicarea sau folosirea cu alta destinație decât cea prevăzută a planselor sau materialelor aferente intra sub incidența legii dreptului de autor.