


PROFILE TRANSVERSALE TIP - CAROSABIL

PROFIL TRANSVERSAL TIP 7

Sc 1:50


Se aplica pe: Strada Nisipuri Tronson 3, de la km 0+000.00 la km 0+015.00

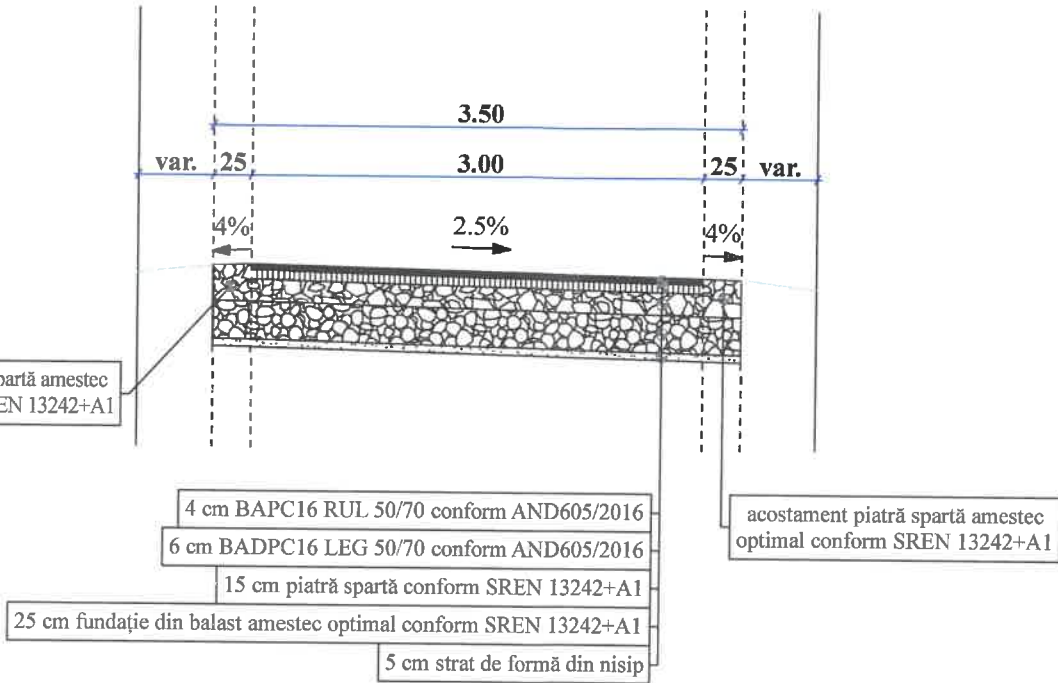

PROFIL TRANSVERSAL TIP 8

Sc 1:50

Se aplica pe: Strada Fântânii, de la km 0+000.00 la km 0+332.00

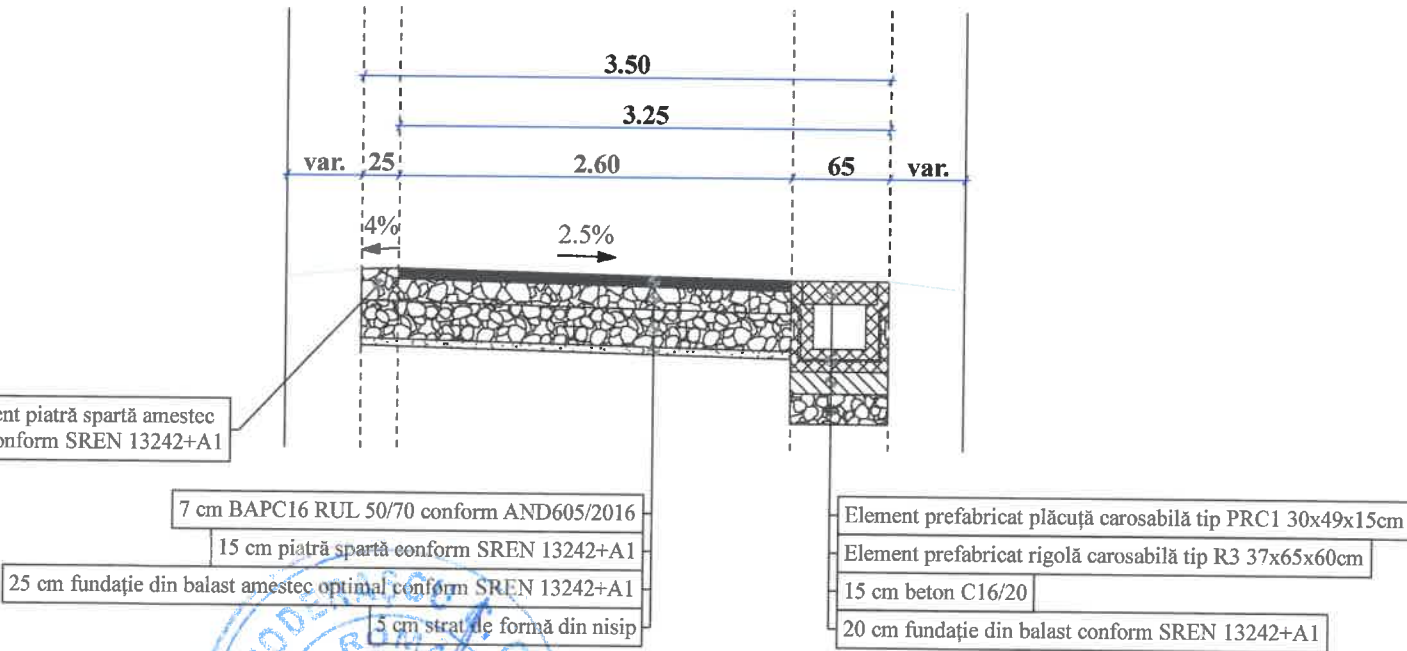

		PROIECTANT GENERAL: SC DMI STUDIO CONCEPT SRL Com. Razvad, Sat Valea Voievozilor, Str. Livada cu Pruni, Nr. 38-14, Jud. Dambovita Nr.Ordine in Registrul Comerțului : J15/666/28.10.2013 Cod Unic de Inregistrare : 32401248 Contact : 0723.343.111 E-mail : dmi.studio.concept@gmail.com		BENEFICIAR: Comuna Gura Ocnicei		NR. PROIECT: 38/2025	
		PROIECTANT DE SPECIALITATE: SC TEAM PROIECT APA SRL Com. Aninoasa, Sat Viforata, Str. Solarino, Nr. 39A, Jud. Dambovita Cod Unic de Inregistrare : 47498646		AMPLASAMENT: Comuna Gura Ocnicei, județul Dambovita			FAZA: PTH
				DENUMIRE PROIECT: Modernizare străzi în comuna Gura Ocnicei, județul Dambovita			
				DENUMIRE PLANȘĂ: Profile transversale tip 7 și 8			
ȘEF PROIECT ING. EUGEN DOBRE		SEMNĂTURA 		SCARA: 1:50			
PROIECTAT ING. EUGEN DOBRE				DATA: 12/2025			
DESENAT ING. EUGEN DOBRE							

Acest proiect este proprietatea intelectuală a SC. DMI STUDIO CONCEPT S.R.L. Instruirea, multiplicarea sau folosirea cu alta destinație decât cea prevăzută a planșelor sau materialelor aferente intra sub incidența legii dreptului de autor.