



# Profil longitudinal Strada La Pompe

SC 1:1000

1:100

Km 0+000.00 - Km 0+181.00

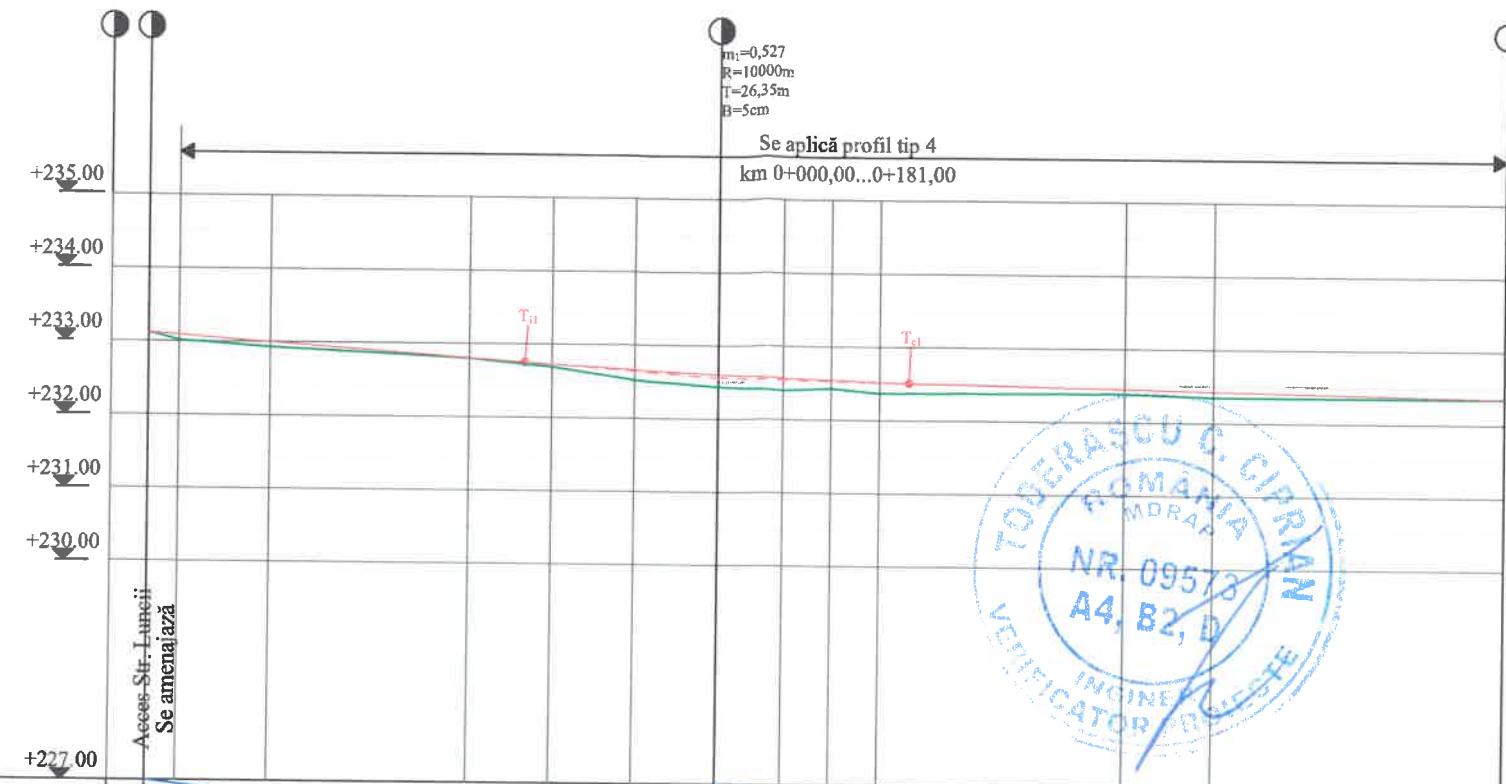

Declivitati		0,722% 77,54										0,195% 107,66				
Dif. in ax	+ -	7 -	7 -			3 -	(14) -	12 -	(17) -	(16) -	10 -	15 -		6 -	8 -	
Cote proiect		233,12 233,09	233,00			232,80 232,72	(232,66) 232,56 (232,61)		232,56 (232,56)		232,53 232,53	232,52 232,52		232,45 232,45	232,43 232,43	
Cote teren		233,12 233,02	232,93			232,80 232,69	232,52 232,44		232,40 232,40		232,43 232,43	232,37 232,37		232,39 232,39	232,35 232,35	
Picheti		1 1	2 2			3 3	T <sub>11</sub> B <sub>1</sub>	T <sub>12</sub> B <sub>1</sub>	T <sub>12</sub> B <sub>2</sub>	T <sub>12</sub> B <sub>2</sub>				F <sub>4</sub> 5	6 6	
Dist. cumulativa		0,00	12,50			39,50	50,60	61,97	73,34	82,34	89,02	95,70		29,95	41,20	
Dist. intre picheti		4,12	12,50			27,00	11,10	11,37	11,37	9,00	6,68	6,68		33,35	12,15	
Aliniament si curbe		54,72					U=161 <sup>8</sup> R=37 L=22,74		9,00	U=192 <sup>8</sup> R=115 L=13,36		33,35	195 <sup>g</sup> 		51,95	
Kilometraj	Km	0+000,00														Km 0+181,00

— Cota Teren Amenajat  
— Cota Teren Natural



**PROIECTANT GENERAL:**  
**SC DMI STUDIO CONCEPT SRL**  
Com. Razvad, Sat Valea Voievozilor, Str. Livada  
cu Pruni, Nr. 38-14, Jud. Dambovita  
Nr. Ordine in Registrul Comertului : J15/666/28.10.2013  
Ced Unic de Inregistrare : 32401248  
Contact : 0723.343.111  
E-mail : dmi.studio.concept@gmail.com

**PROIECTANT DE SPECIALITATE:**  
**SC TEAM PROIECT APA SRL**  
Com. Aninoasa, Sat Viiforata, Str. Solarino, Nr. 39A, Jud.  
Dambovita  
Ced Unic de Inregistrare : 47498646

ŞEF PROIECT	ING. EUGEN DOBRE	SEMŢATURA	SCARA:
PROIECTAT	ING. EUGEN DOBRE		1:100 ; 1:1000
DESENAT	ING. EUGEN DOBRE		DATA:
			12/2025

Acest proiect este proprietatea intelectuală a SC. DMI STUDIO CONCEPT S.R.L. Instrăinarea, multiplicarea sau folosirea cu altă destinaţie decât cea prevăzută a planşelor sau materialelor aferente intra sub incidenţa legii dreptului de autor.

**BENEFICIAR:**  
Comuna Gura Ocniiei

**AMPLASAMENT:**  
Comuna Gura Ocniiei, judeţul Dâmboviţa

**DENUMIRE PROIECT:**  
Modernizare străzi în comuna Gura Ocniiei, judeţul Dâmboviţa

**DENUMIRE PLANŞA:**  
Profil longitudinal Strada La Pompe

**FAZA:**  
PTH

**NR. PLANŞA:**  
4.10

**NR. PROIECT:**  
38/2025

