



Profil longitudinal Strada Oproiu
SC 1:1000
1:100
Km 0+000.00 - Km 0+239.00

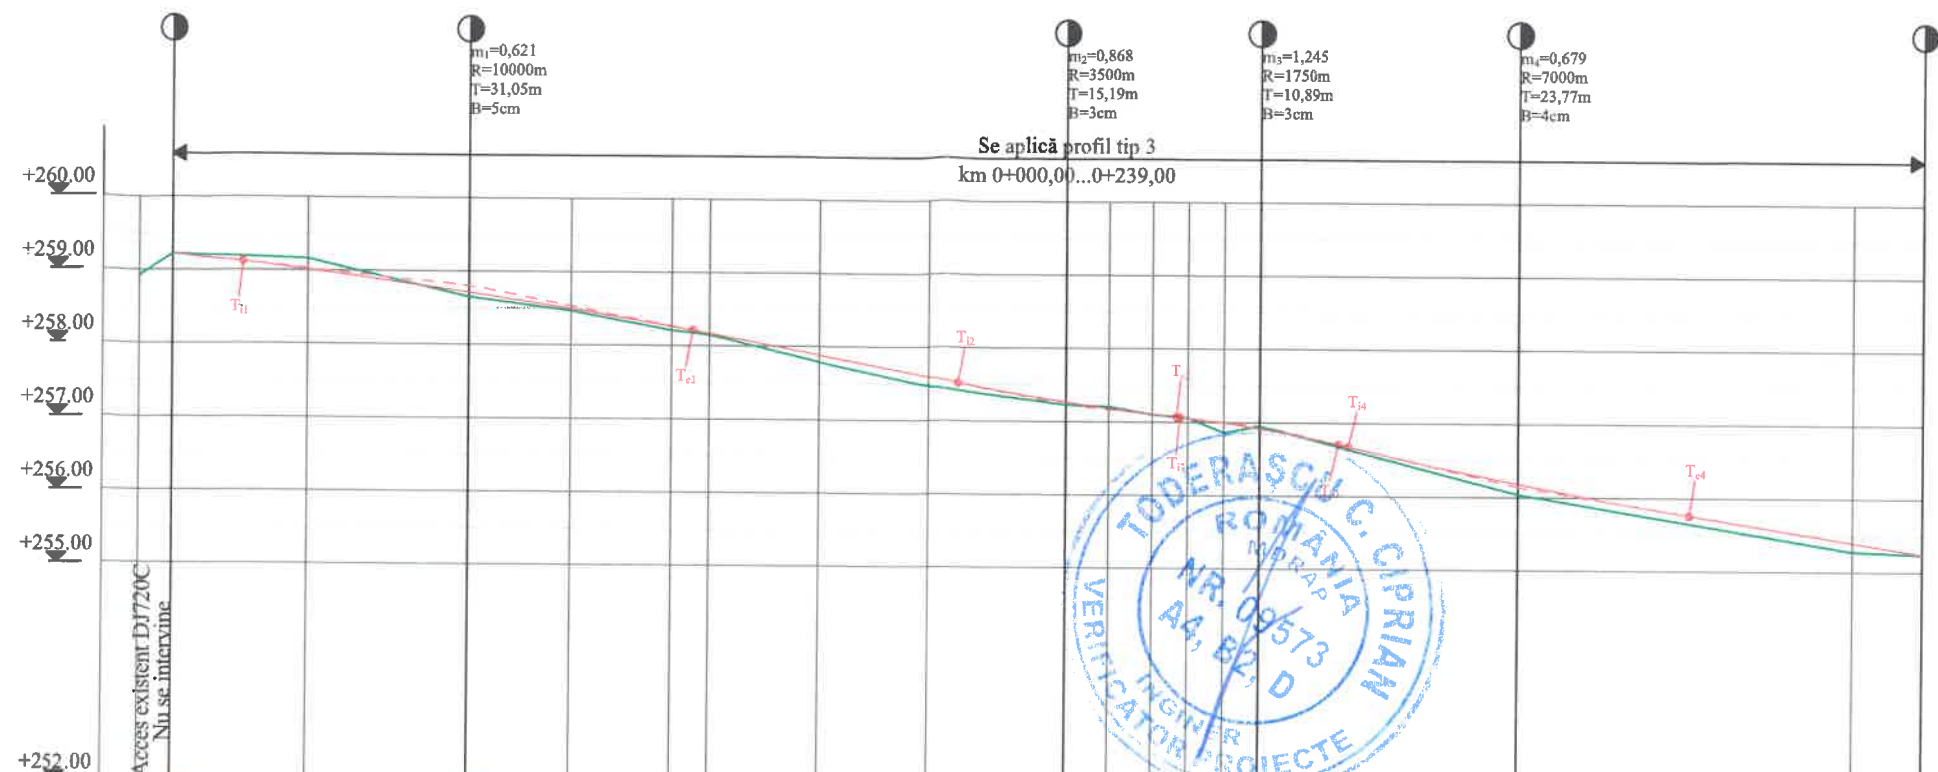

Declivitati		1,306% 40,55		1,927% 81,46						1,059% 26,44		2,304% 35,15		1,625% 55,40	
Dif. in ax	+ -	-	13 (15)	15 (10)	6 (3)	6 (2)	9	13	13 (3)	1	1	14 (3)	10 (14)	12	
Cote proiect		258,92	259,22	259,03 (259,01)	258,80 (258,75)	258,53 (258,50)	258,27 258,17	257,88	257,60	257,23 (257,26)	4	257,17	257,11	257,05	257,00	256,95 (256,92)	256,14 (256,18)	255,40	255,24	
Cote teren		258,92	259,22	259,16	258,65	258,47	258,21 258,15	257,79	257,47	257,23	257,21	257,10	257,06	256,86	256,95	256,04	255,28	255,24	
Picheti		A	F ₂	T ₁₁	B ₁	T ₁₁	T ₁₂	B ₂	T ₁₂	T ₁₃	B ₃	T ₁₃	T ₁₄	B ₄	T ₁₄	T ₁₅	B ₅	
Dist. cumulativa		0,00	18,55	40,55	54,38	68,21	73,21	88,11	3,01	22,01	27,88	33,75	38,75	43,60	48,45	83,60	29,40	39,00	
Dist. intre picheti		4,60	18,55	22,00	13,83	13,83	5,00	14,90	14,90	19,00	5,87	5,87	5,00	4,85	4,85	35,15	45,80	9,60	
Aliniament si curbe		18,55		22,00	U = 147° R=27 L=27,66		5,00	U = 185° R=128 L=29,80		19,00	U = 180° R=37 L=11,74		5,00	U = 178° R=28 L=9,70		80,95		U = 131° R=18 L=19,20	
Kilometraj	Km	0+000,00																	h ₁																	h ₂																	Km 0+239,00																

— Cota Teren Amenajat
— Cota Teren Natural



PROIECTANT GENERAL:
SC DMI STUDIO CONCEPT SRL
Com. Razvad, Sat Valca Voievozilor, Str. Livada cu Pruni, Nr. 38-14, Jud. Dambovit
Nr.Ordine in Registrul Comertului : J15/666/28.10.2013
Cod Unic de Inregistrare : 32401248
Contact : 0723.343.111
E-mail : dmi.studio.concept@gmail.com

PROIECTANT DE SPECIALITATE:
SC TEAM PROIECT APA SRL
Com. Aninoasa, Sat Viforata, Str. Solarino, Nr. 39A, Jud. Dambovit
Cod Unic de Inregistrare : 47498646

SEF PROIECT	ING. EUGEN DOBRE	SEMNATURA	SCARA:
PROIECTAT	ING. EUGEN DOBRE		1:100 ; 1:1000
DESENAT	ING. EUGEN DOBRE		DATA:
			12/2025

Acest proiect este proprietatea intelectuala a SC. DMI STUDIO CONCEPT S.R.L. Instrainarea, multiplicarea sau folosirea cu alta destinatie decat cea prevazuta a planselor sau materialelor aferente intra sub incidenta legii dreptului de autor.

BENEFICIAR:
Comuna Gura Ocnitei

AMPLASAMENT:
Comuna Gura Ocnitei, județul Dâmbovit

DENUMIRE PROIECT:
Modernizare străzi în comuna Gura Ocnitei, județul Dâmbovit

DENUMIRE PLANSĂ:
Profil longitudinal Strada Oproiu

FAZA:
PTH

NR. PLANSĂ:
4.2

NR. PROIECT:
38/2025

