


Profil longitudinal Strada Fântânii  
SC 1:1000  
1:100  
Km 0+000.00 - Km 0+332.00

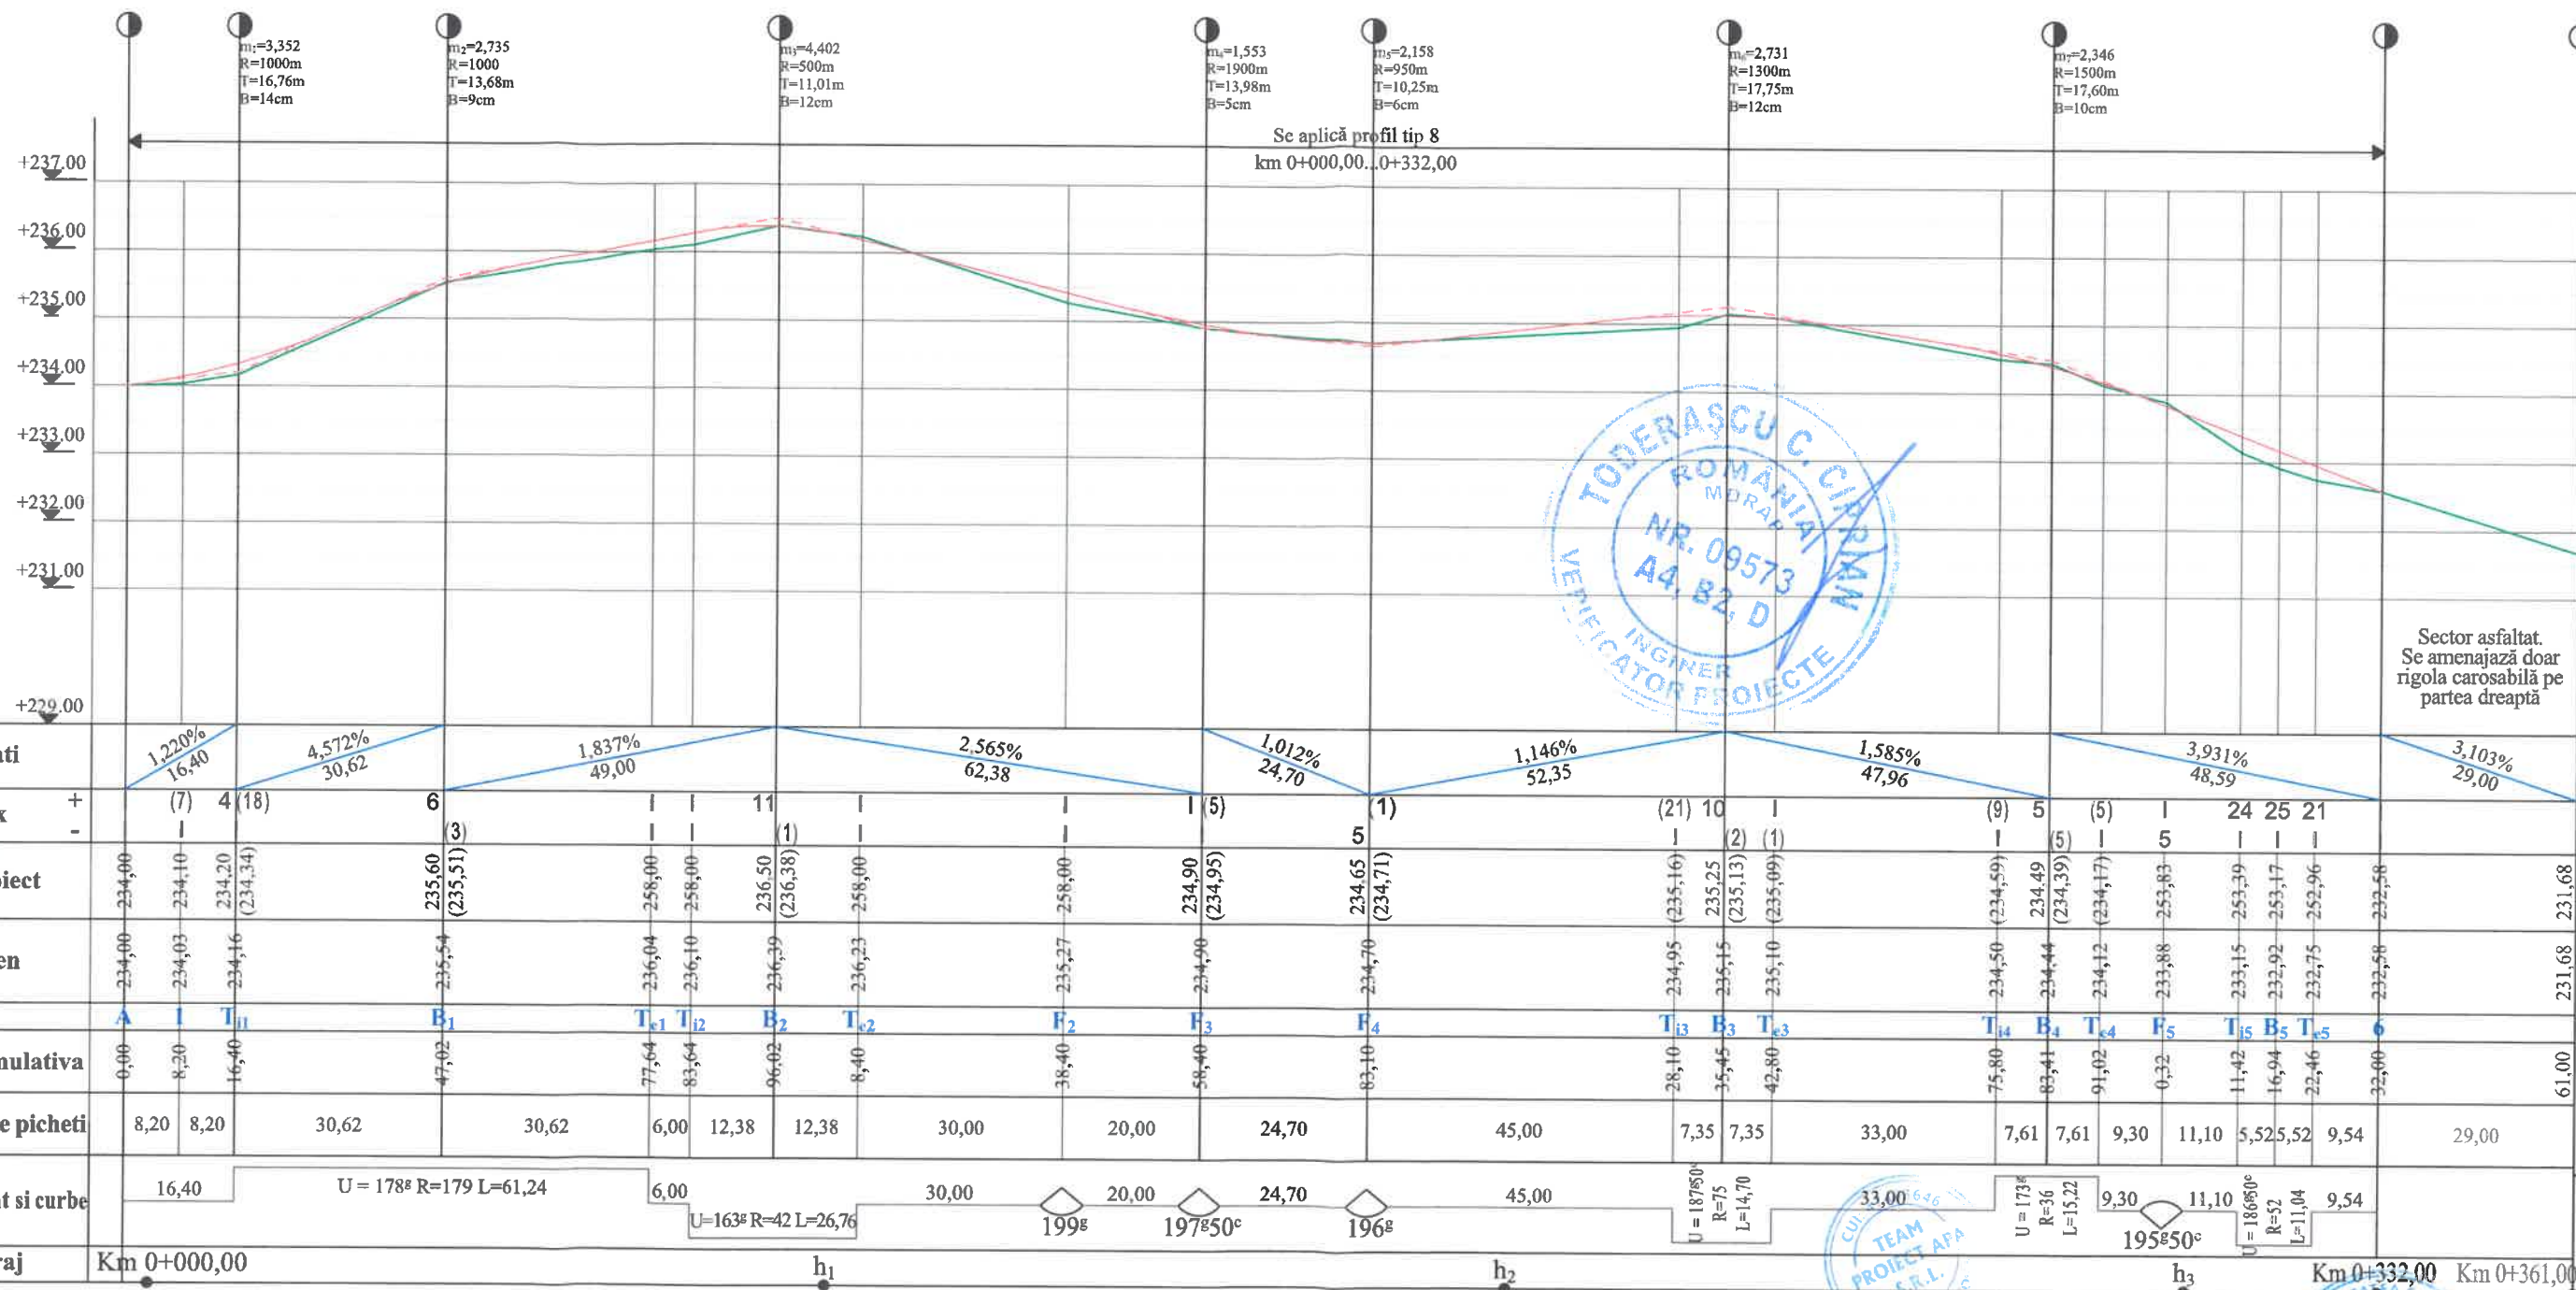

Cota Teren Amenajat  
Cota Teren Natural



**PROIECTANT GENERAL:**  
**SC DMI STUDIO CONCEPT SRL**  
Com. Razvad, Sat Valea Voievozilor, Str. Livada  
cu Pruni, Nr. 38-14, Jud. Dambovit  
Nr. Ordine in Registrul Comertului : J15/666/28.10.2013  
Cod Unic de Inregistrare : 32401248  
Contact : 0723.343.111  
E-mail : dmi.studio.concept@gmail.com

**PROIECTANT DE SPECIALITATE:**  
**SC TEAM PROIECT APA SRL**  
Com. Aninoasa, Sat Viforata, Str. Solarino, Nr. 39A, Jud.  
Dambovit  
Cod Unic de Inregistrare : 47498646

ŞEF PROIECT	ING. EUGEN DOBRE	SEMNĂTURA	SCARA:
PROIECTAT	ING. EUGEN DOBRE		1:100 ; 1:1000
DESENAT	ING. EUGEN DOBRE		DATA:
			12/2025

Acest proiect este proprietatea intelectuala a SC. DMI STUDIO CONCEPT S.R.L. Instrainarea, multiplicarea sau folosirea cu alta destinatie decat cea prevazuta a planşelor sau materialelor  
afărate intru sub incidenta legii dreptului de autor.

**BENEFICIAR:**

**AMPLASAMENT:**

**DENUMIRE PROIECT:**

Modernizare străzi în comuna Gura Ocniței, județul Dâmbovița

**DENUMIRE PLANSA:**

Profil longitudinal Strada Fântânii

**FAZA:**  
PTH  
**NR. PLANSA:**  
4.6