


# Profil longitudinal Strada Stadion tronson 2

SC 1:1000

1:100

Km 0+000.00 - Km 0+232.00

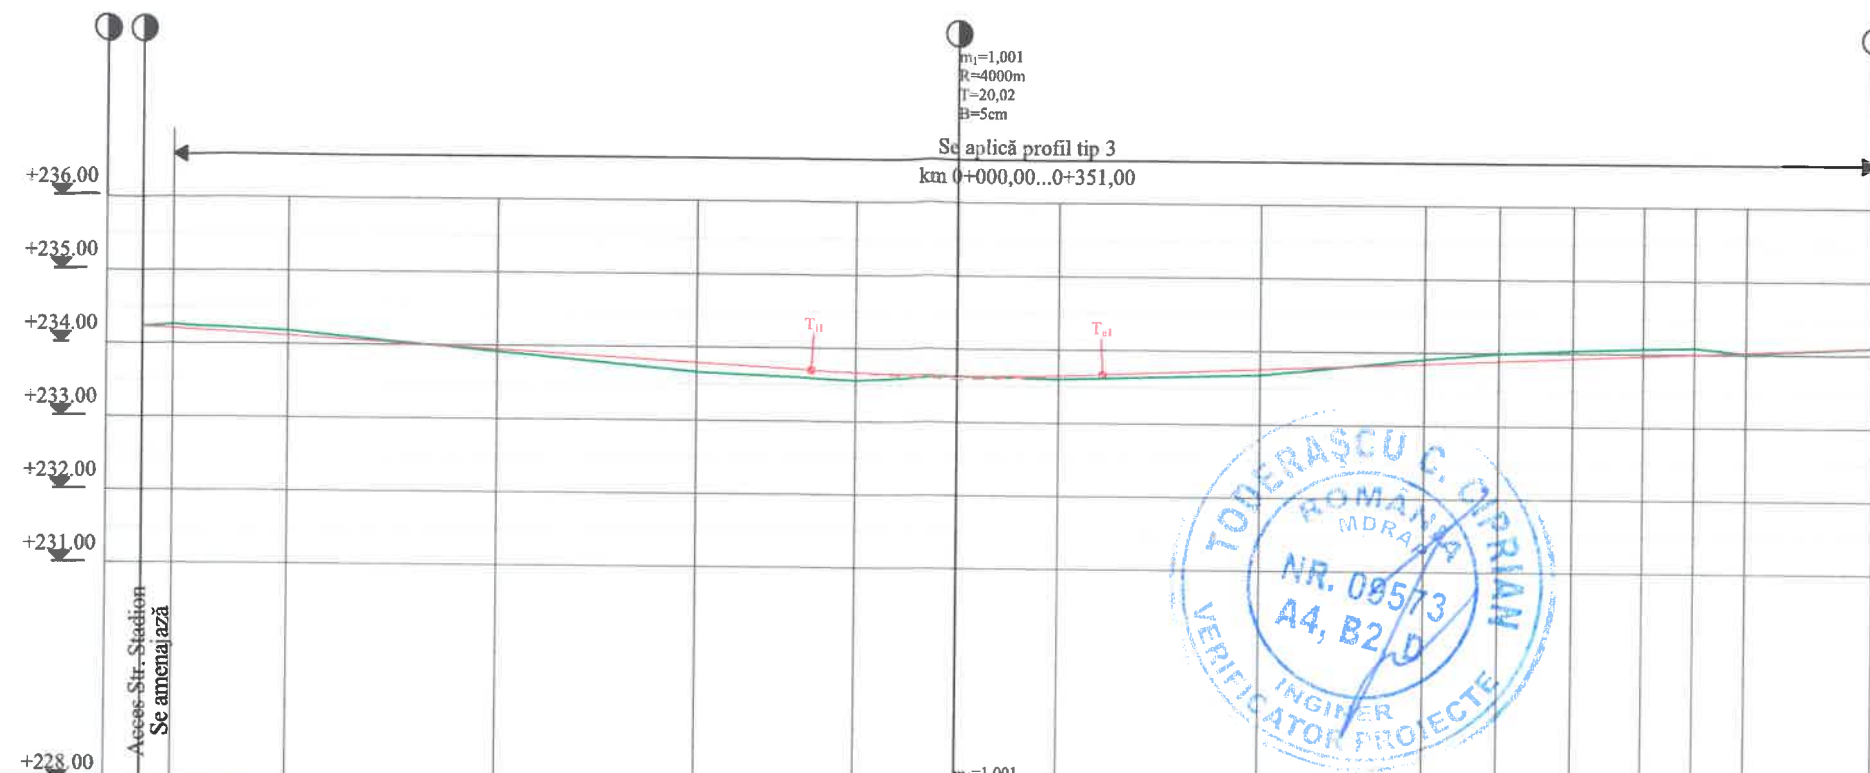

Declivitati	0,585% 111,20																0,416% 124,98																																	
Dif. in ax	+	5	7	2	13	8	(I)	4	7	1	10	12	10	9	1																																			
Cote proiect		234,23	234,21	234,11	233,94	233,79	233,64	233,58 (233,63)	233,64	233,75	233,85	233,89	233,93	233,97	234,00	234,03																																		
Cote teren		234,23	234,26	234,18	233,92	233,66	233,56	233,63	233,60	233,68	233,91	233,99	234,05	234,07	234,09	234,02																																		
Picheti		A <sub>1</sub>	1	2	3	4	I <sub>11</sub>	B <sub>1</sub>	T <sub>11</sub>	5	I <sub>12</sub>	B <sub>2</sub>	T <sub>12</sub>	I <sub>13</sub>	B <sub>3</sub>	T <sub>13</sub>																																		
Dist. cumulativa		0,00	15,75	44,50	71,35	93,05	7,02	21,00	47,50	70,90	80,97	91,05	0,70	7,70	14,70	32,00																																		
Dist. intre picheti		4,18	15,75	28,60	27,00	21,70	13,97	13,98	27,50	22,40	10,07	10,08	9,65	7,00	7,00	17,30																																		
Aliniament si curbe		97,23																49,90																																
		U=129° R=25 L=27,95																U=186° R=92 L=20,15																																
Kilometraj	Km	0+000,00																h <sub>1</sub>																h <sub>2</sub>																Km 0+232,00

— Cota Teren Amenajat  
— Cota Teren Natural



**PROIECTANT GENERAL:**  
**SC DMI STUDIO CONCEPT SRL**  
Com. Razvad, Sat Valea Voievozilor, Str. Livada cu Pruni, Nr. 38-14, Jud. Dambovit  
Nr.Ordine in Registrul Comertului : J15/666/28.10.2013  
Cod Unic de Inregistrare : 32401248  
Contact : 0723.343.111  
E-mail : dmi.studio.concept@gmail.com

**PROIECTANT DE SPECIALITATE:**  
**SC TEAM PROIECT APA SRL**  
Com. Aninoasa, Sat Viiforata, Str. Solarino, Nr. 39A, Jud. Dambovit  
Cod Unic de Inregistrare : 47498646

SEF PROIECT	ING. EUGEN DOBRE	SEMNAATURA	SCARA:
PROIECTAT	ING. EUGEN DOBRE		1:100 ; 1:1000
DESENAT	ING. EUGEN DOBRE		DATA:
			12/2025

Acest proiect este proprietatea intelectuala a SC. DMI STUDIO CONCEPT S.R.L. Instrainarea, multiplicarea sau folosirea cu alta destinatie decat cea prevazuta a planșelor sau materialelor aferente intra sub incidenta legii dreptului de autor.

**BENEFICIAR:**  
Comuna Gura Ocniței

**AMPLASAMENT:**  
Comuna Gura Ocniței, județul Dâmbovit

**DENUMIRE PROIECT:**  
Modernizare străzi în comuna Gura Ocniței, județul Dâmbovit

**DENUMIRE PLANSA:**  
Profil longitudinal Strada Stadion tronson 2

**FAZA:**  
PTH

**NR. PLANSA:**  
4.9

**NR. PROIECT:**  
38/2025

