

PRIMĂRIA BASCOV- Jud. ARGEȘ
REGISTRATURĂ
Intrare / Iesire Nr. 3853
Din 23.02.2026

Amplasament urban
Amplasament de urban
24.02.2026



SOCIETATEA NAȚIONALĂ DE TRANSPORT GAZE NATURALE "TRANSGAZ" SA



Capital social: 1.883.815.040,00 lei
ORC: J32/301/2000; C.I.F.: RO 13068733
P-ța C.I. Moțas, nr.1, cod 551130, Mediaș, Jud. Sibiu
Tel: 0040 269 803333, 803334, Fax: 0040 269 839029
http://www.transgaz.ro; E-mail: cabinet@transgaz.ro

Nr. 14345/360/20.02.2026

Către

COMUNA BASCOV prin Domnul Stancu Gheorghe, Primar,
loc. Bascov, str. Păișești DN, nr. 125, Județul Argeș

Referitor la solicitarea dvs. înregistrată la S.N.T.G.N. TRANSGAZ S.A. Mediaș cu nr. 12300/13.02.2026, privind eliberarea avizului de amplasament pentru lucrarea:

Amenajare trotuar pietonal pe DN 7C, Pitești - Curtea de Argeș, partea stângă, de la calea ferată până la granița cu satul Dobrogea, în comuna Bascov, județul Argeș,
vă comunicăm că în urma analizării documentației depuse se emite:

AVIZ FAVORABIL

cu respectarea obligatorie a următoarelor condiții:

Condiții tehnice:

- Înainte de începerea lucrărilor se va lua legătura cu Exploatarea Teritorială Craiova - Sector Pitești, str. Lănăriei, nr. 7A, tel. 0248/636444, e-mail: regcraiova@transgaz.ro, pentru asigurarea asistenței tehnice și supravegherea lucrărilor. Data începerii lucrărilor se va anunța în scris, cu cel puțin 3 zile lucrătoare înainte.
- La intersecția drumului, respectiv trotuarului proiectat cu conducta de transport gaze DN 500 Schitu Golești - Slătioarele (conform planului anexat documentației, vizat de Sector Pitești) se vor respecta prevederile STAS 9312-87 și Normele tehnice pentru proiectarea și execuția conductelor de transport gaze naturale, aprobate prin Ordinul președintelui A.N.R.E. nr. 118/2013. Lucrările se vor încadra în limitele amprizei existente a drumului.
- Organizarea de șantier se va amplasa la distanța minimă de 20 m față de conducta de transport gaze.
- În zona de protecție a conductei de gaze (6 m stânga-dreapta), lucrările de săpătură și umplutură se vor executa preponderent manual și cu atenție sporită evitându-se lovirea conductei, tubului de protecție și izolației anticorozive, nu vor fi depozitate materiale sau pământ provenit din săpătură și nu vor staționa mașini și utilaje.
- Constructorul va lua toate măsurile necesare pentru respectarea legislației în vigoare cu privire la securitatea și sănătatea în muncă, prevenirea și stingerea incendiilor precum și apărarea împotriva incendiilor.

Condiții generale:

- În cazul în care, în cadrul lucrărilor ce fac obiectul prezentului aviz se va produce avariarea/deteriorarea conductei de transport gaze, veți suporta contravaloarea pagubelor produse, inclusiv cea a pierderilor de gaze naturale și de restabilire a funcționalității elementelor afectate.
- În conformitate cu art. 109, 111, 112, 113 din Legea Energiei Electrice și a Gazelor Naturale nr. 123/2012, cu modificările și completările ulterioare, S.N.T.G.N. Transgaz S.A. Mediaș, în calitate de concesionar al S.N.T., beneficiază de dreptul de uz și servitute legală de trecere subterană/de suprafață/aeriană asupra terenurilor pe care sunt amplasate conductele, pe toată durata existenței acestora.
- În cazul nerespectării condițiilor impuse mai sus, avizul își pierde valabilitatea. Prezentul aviz a fost emis în baza Certificatului de urbanism nr. 378/17.12.2025. Termenul de valabilitate al avizului este prevăzut în Legea nr. 50/1991 privind autorizarea lucrărilor de construcții (republicată), cu modificările și completările ulterioare (art. 7, alin (21^a2) lit. a)).

DIRECTOR GENERAL
STERIAN ION





urmare postale existente
 odat acces cu placa beton/plaf. beton existenta
 avaj existent la acces proprietate
 iargine parte carosabila drum existent
 x drum asfaltat existent (DN7C)
 ant betonat / pamant existent
 onstrucție existenta
 ordura pefabr. 20x25cm proiectata
 otuar proiectat

Mod dispunere planse

amin de vizitare existent
 alp beton existent
 alp telefon, cablu tv, fibra optica - existent
 rma hectometrica existenta
 borii/pomi existenti
 smeei/fantana existenta
 isulatori gaze existente
 ntor existent gaze naturale
 ntor existent electrica
 uce existenta
 dicator rutier existent

Nr. fig. din SR	DENUMIRE	SIMBOL	Nr. buc.
1848-1.2024	Trecere de pietoni		2
fig. G1			

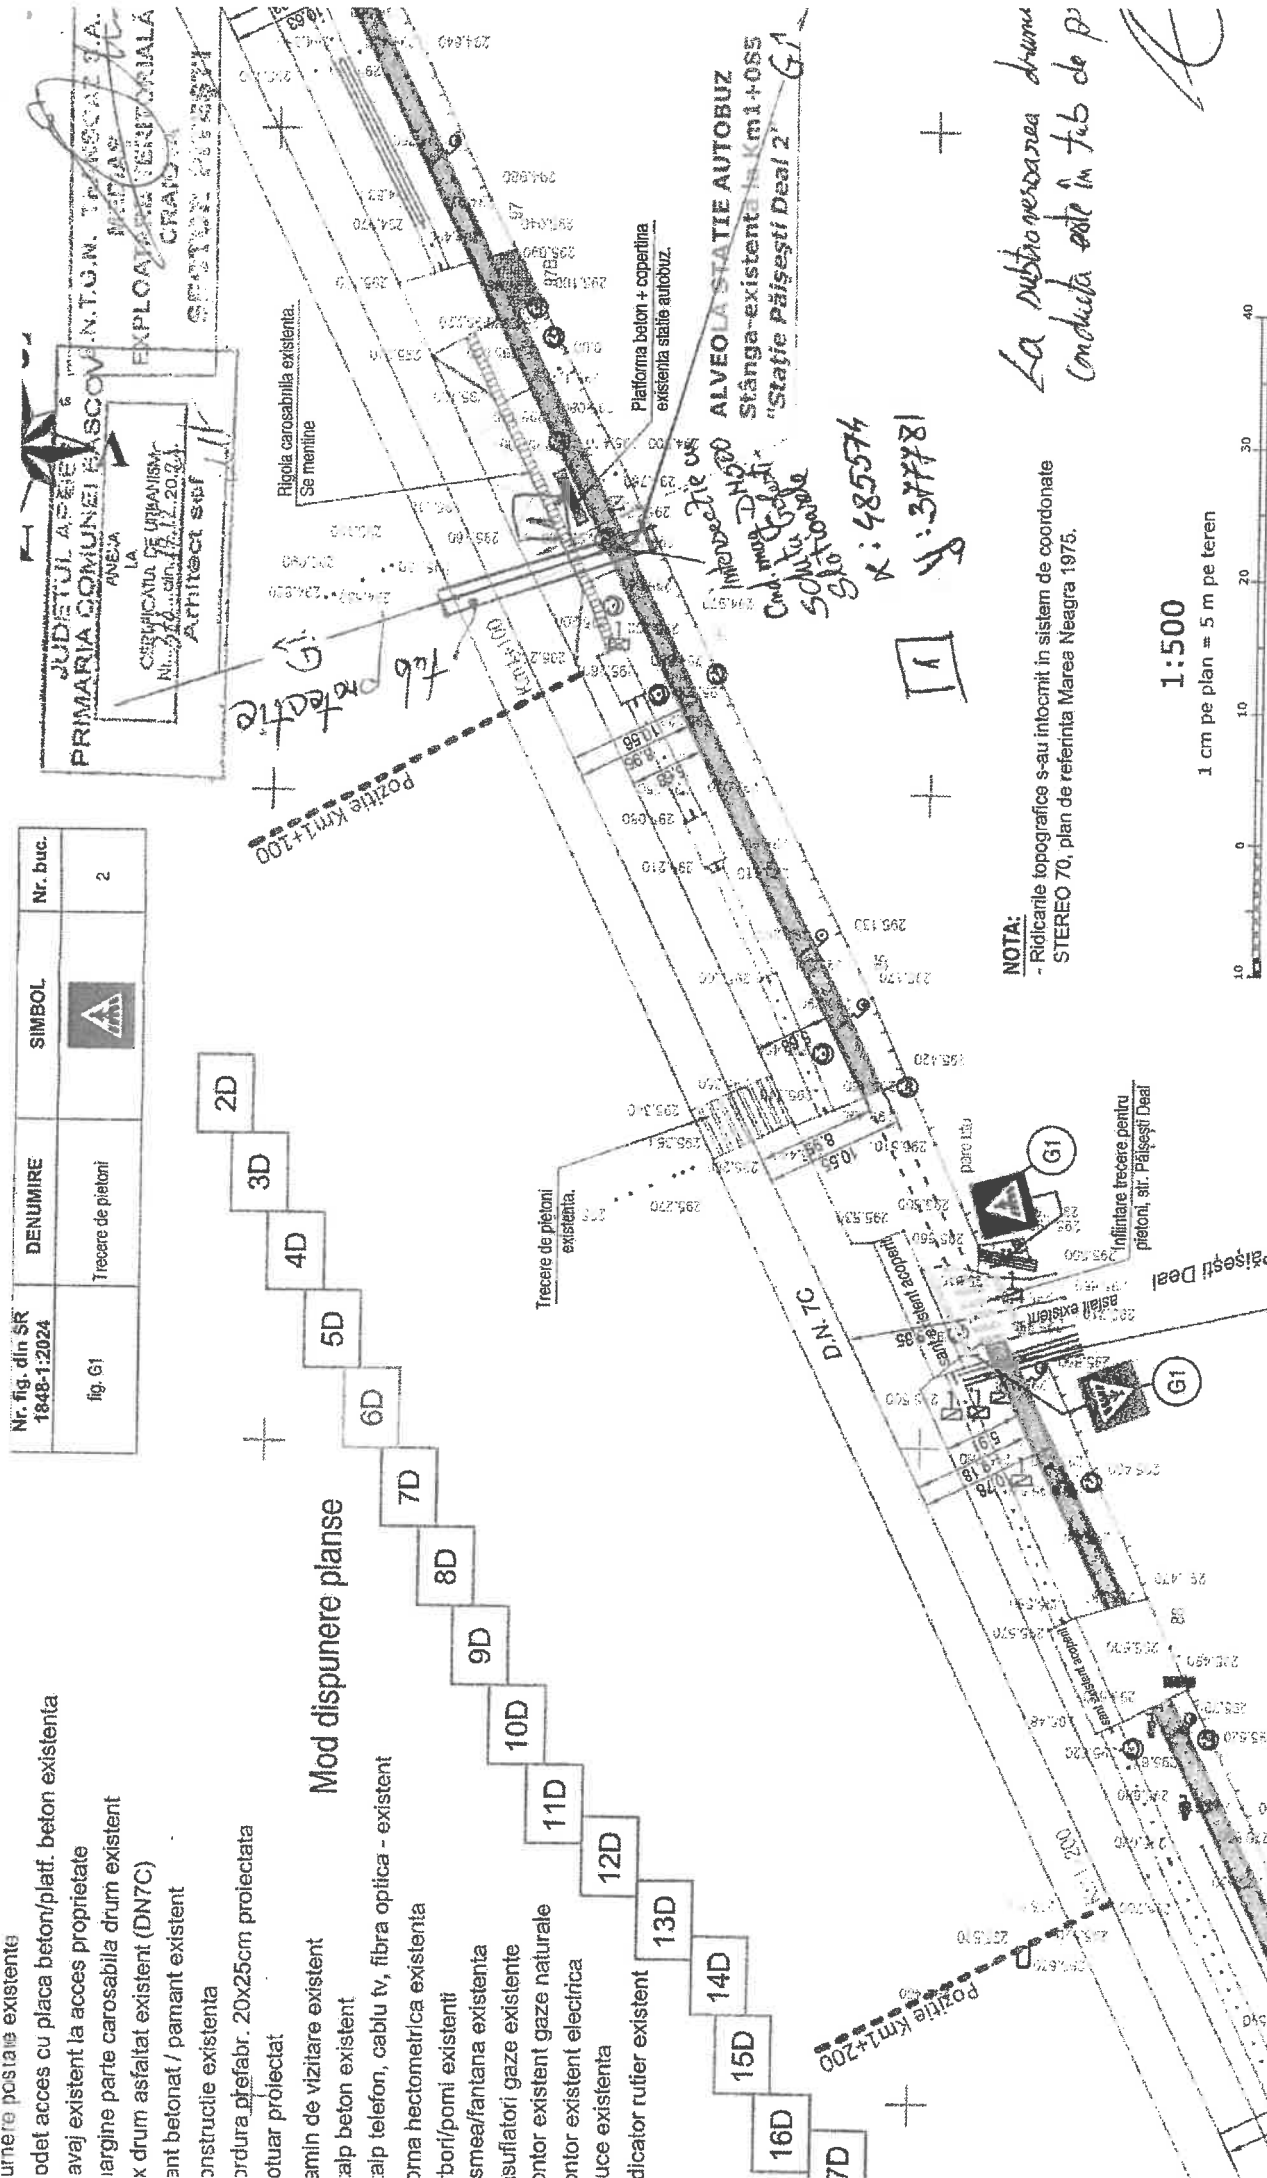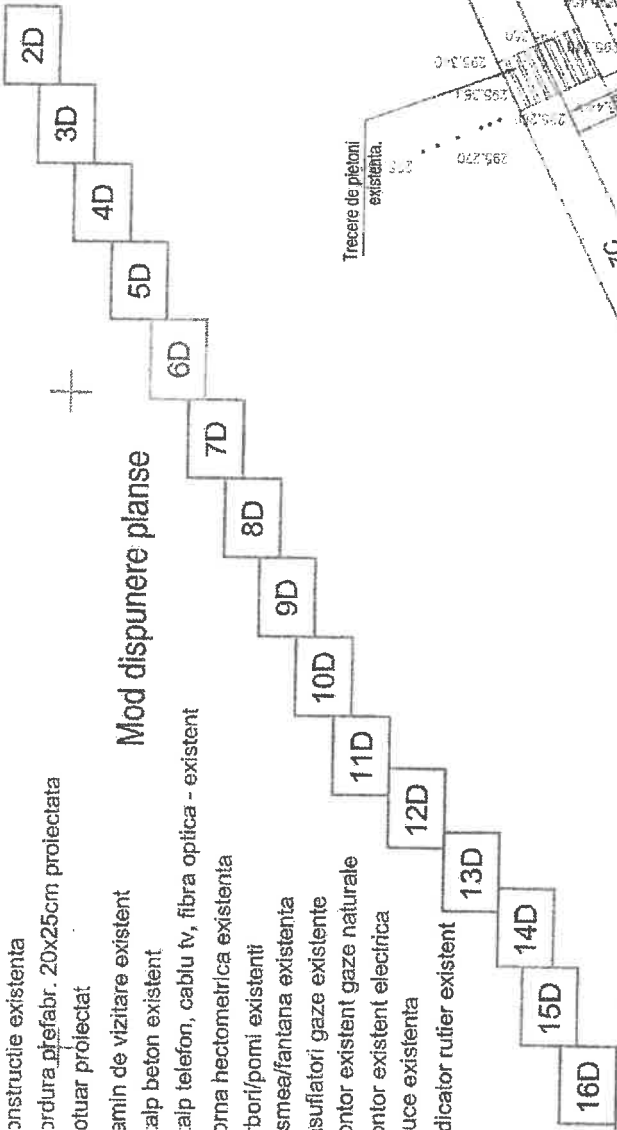

NOTA:
 - Ridicarile topografice s-au inchisut in sistem de coordonate STEREO 70, plan de referinta Marea Neagra 1975.

1:500

1 cm pe plan = 5 m pe teren



Teava covgata Di=400mm, SN4, L=3.00m
 pentru asigurare continuitate trotuar
 in zona sant existant

Model amenajare marcaj
 traversare pentru pietoni
 aplicat pe zona drumurilor laterale



Verificator/ Expert	Nume	Semnatura * N. Eschima	Reforat / Expertiza:	Beneficiar:

SC AFB MEDIA EXPERT PROIECT SRL

La dublarea drumului
 condusa este in tab de p