


Cartea Funciara nr.: 75450

513780

nr. inregistrare 2013-2014 luna ianuarie 2015
 copie conform cu exemplarul din arhiva.
 Parafa Referent
 Semnatura

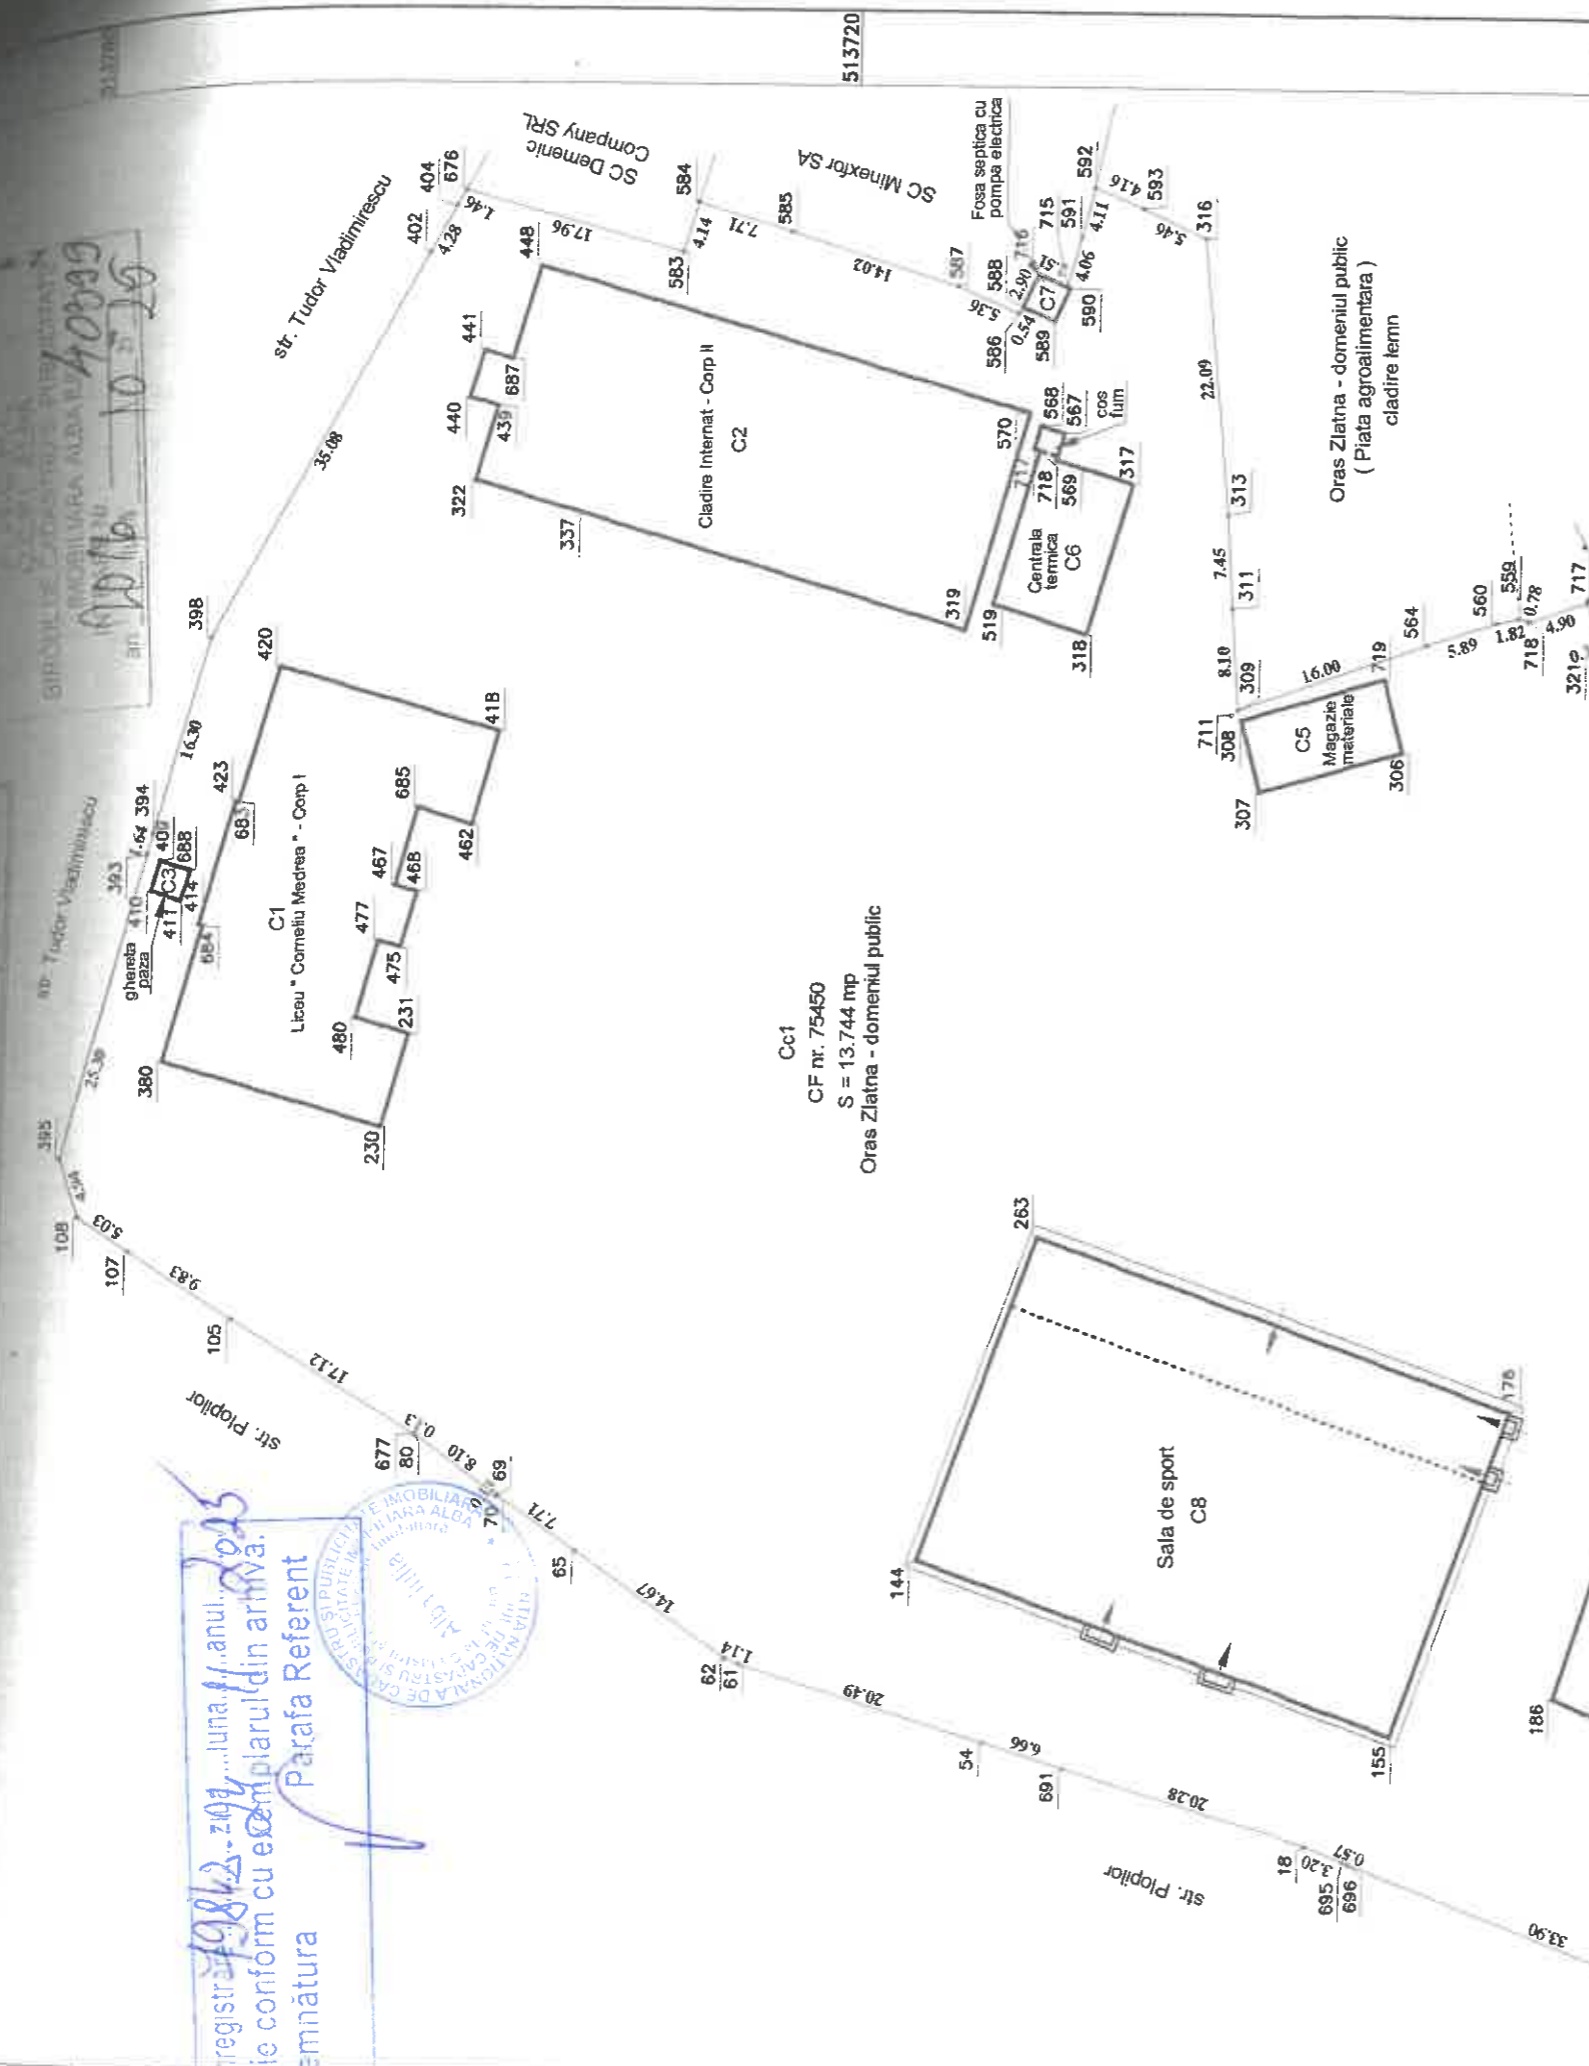

Cc1
 CF nr. 75450
 S = 13.744 mp
 Oras Zlatna - domeniul public

Sala de sport
 C8

Licau "Corneliu Medrea" - Corp I

Cladire Internat - Corp II
 C2

Centrale termica
 C6

Magazie materiale
 C5

terasa acoperita
 C4

cantina
 C4

Oras Zlatna - domeniul public
 (Piata agroalimentara)
 cladire lemn

Suprafata masurata = 13.744,29 mp
 Suprafata din act = 13.744 mp

A. Date referitoare la teren


Nr. parcela	Categoria de folosinta	Suprafata (mp)	Mentiiuni
1	curti constructii	13744	imprejmuire totala cu gard de fier cu fundatie de beton si gard de placi de beton.
Total		13744	

B. Date referitoare la constructii

cod constr.	Suprafata construita la sol (mp)	Mentiiuni
C1	529	Cladire - Liceu Corneliu Medrea - Corp I, regim de inaltime S+P+1 cu Sc=529mp, Sd=1587mp, realizata din piatra si caramida cu invelitoare din azbociment.
C2	739	Cladire Internat, regim de inaltime D+P+3 cu Sc=739mp, Sd=3659mp, realizata din beton armat si caramida cu invelitoare din azbociment.
C3	6	Ghereta paza, regim de inaltime P cu Sc=6mp, Sd=6mp, realizata din beton si caramida cu invelitoare din beton.
C4	503	Cladire - Cantina cu terasa acoperita - regim de inaltime P (parter) cu Sc=503mp, realizata din piatra si caramida cu invelitoare din tigla.
C5	71	Cladire - Magazie materiale - regim de inaltime P (parter) cu Sc=71mp, realizata din beton si caramida.
C6	102	Cladire-Centrala termica si cos fum-regim de inaltime acoperita cu placi azbociment.
C7	8	Cladire-Fosa septica cu pompa electrica-cu Sc=8mp, realizata din beton si caramida acoperita cu placa de beton armat.
C8	1100	Cladire - Sala de sport - cu regim de inaltime P (parter) realizata in conformitate cu autorizatia de construire nr. 11 din data de 29.05.2003, proces verbal de receptie la terminarea lucrarilor nr. 5070 din data de 17.06.2004 si certificat de edificare a constructiei nr. 13777 din data de 13.10.2016, eliberate de Primaria Orasului Zlatna.
Total	3058	constructia are suprafata construita de 1100 mp si suprafata desfasurata de 1100 mp. constructia este realizata din panouri termoizolante tip sandwich, fundatie de beton si este acoperita cu panouri din otel galvanizat.

Confirm executarea masuratorilor la teren
 corectitudinea intocmirii documentatiei
 cadastrale si corespondenta acesteia cu
 realitatea din teren.

Executant, Silviu Todon
 Data: 24.10.2016

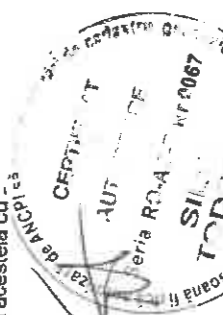

Inspector: Confirm introducerea imobilului in
 baza de date integrata si atribuirea
 nr. cadastral

semnificatia parafii asupra si Publicitate Imobiliara Alba
 Data: RASA ELENA-MIHAELA
 Silier -

SISTEM DE PROTECTIE SI SURVEGLIANTIA CADASTRALA

513600

513600

513600

