

ORASUL TAUTII MAGHERAUS

AVIZ FAVORABIL

215088793/11.07.2025

Stimate domnule/doamnă ORASUL TAUTII MAGHERAUS,

Urmare a solicitării dumneavoastră 215087528 din 10.07.2025 , privind emiterea avizului de amplasament pentru lucrarea „**REABILITARE SI MODERNIZARE STRADA 21 DIN ORASUL TAUTII MAGHERAUS**” cf cu 154/12.06.2025 din Județul MARAMURES, Localitatea Tautii-Magheraus, Strada: 21, Nr: FN, Bloc: -, Ap: -, Nr.CF: 57471, în urma analizării documentației depuse vă comunicăm **avizul favorabil**,

CU ÎNDEPLINIREA OBLIGATORIE, DE CĂTRE BENEFICIAR, A CONDIȚIILOR DE MAI JOS:

A. Condiții tehnice:

1. Traseele și adâncimea exactă de pozare a conductelor și bransamentelor de gaze naturale se determină prin sondaje.
2. La execuția lucrărilor care fac obiectul documentației ce ne-ați înaintat, **constructorul este obligat să asigure distanțele minime între rețelele de gaze naturale și alte instalații, construcții sau obstacole subterane** conform tabelului 1 din Normele tehnice pentru proiectarea, executarea și exploatarea sistemelor de alimentare cu gaze naturale, aprobate prin Ordinul Președintelui A.N.R.E. nr. 89/10.05.2018 și publicat în Monitorul Oficial al României, Partea I, Nr. 462/05.06.2018. Se vor respecta **cu strictețe** prevederile art. 93 alin (1) din Normele tehnice pentru proiectarea, executarea și exploatarea sistemelor de alimentare cu gaze naturale, aprobate prin **Ordinul Președintelui A.N.R.E. nr. 89/10.05.2018 și publicat în Monitorul Oficial al României, Partea I, Nr. 462/05.06.2018**, privind conductele de încălzire, apă, canalizare și cabluri electrice pozate direct în pământ sau canale de protecție și se vor lua măsuri de etanșare a acestora la intrarea în subsolurile clădirilor, chiar dacă acestea nu sunt racordate la gaz. Măsurile de protecție a rețelelor și bransamentelor se vor stabili de către proiectant cu consultarea în prealabil a S.C. Delgaz Grid S.A., Centru Operațiuni Rețea Gaz Baia-Mare, și vor fi incluse în documentația elaborată de acesta. Se va respecta art.190 din Legea energiei electrice și a gazelor naturale nr.123/2012.

B. Condiții generale:

Delgaz GRID SA

Departament Acces la Rețea Gaz
Baia Mare Iuliu Maniu 58
430131 Baia Mare

www.delgaz.ro

Ioana Man

0751027970
ioana.man@delgaz-grid.ro

Abreviere: Baia-Mare

Președintele Consiliului de
Administrație
Volker Raffael

Directori Generali

Cristian Secoșan (Director
General)
Mihaela Loredana Cazacu (Adj.)
Anca Liana Evoiu (Adj.)
Cristian Nicolae Ifrim (Adj.)

Sediul Central: Târgu Mureș
CUI: 10976687
Atribut fiscal: RO
J2000000326265

Banca BRD Târgu Mureș
IBAN:
RO11BRDE270SV27540412700
Capital social subscris
778.208.685 lei din care
777.168.994,25 lei vărsat

1. Va suporta cheltuielile aferente realizării lucrărilor de la punctul A.
2. Având în vedere că rețelele de distribuție au fost trasate orientativ pe planul de situație anexat, înainte de începerea lucrărilor se va solicita în scris participarea unui reprezentant al S.C. Delgaz Grid S.A. la predarea de amplasament și asistență tehnică ori de câte ori este nevoie pe perioada derulării lucrărilor, din partea S.C. Delgaz Grid S.A., Centru Operațiuni Rețea Gaz Baia-Mare. Adâncimea de pozare a rețelilor subterane trasate este cuprinsă între 0,5-0,9 m.
3. În cazul în care s-a produs o deteriorare a rețelei de gaz, astfel încât, au apărut scurgeri de gaz, se va anunța imediat Dispeceratul de Urgență S.C. Delgaz Grid S.A., la telefon: **0800-800.928** și **0265-200.928**, și vor fi luate, totodată, primele măsuri, pentru a împiedica producerea unui eveniment (incendiu, explozie), până la sosirea echipei de intervenție. Dacă prin săpătură a fost afectată izolația rețelei de gaz (atingere izolație, rupere izolație, rupere fir trasor, rupere bandă avertizoare etc.), respectiv rețeaua de gaz- prin atingere, lovire sau orice altă acțiune mecanică, se va opri imediat lucrarea și se va solicita prezența reprezentantului S.C. Delgaz Grid S.A., pentru remedierea defecțiunii provocate și/sau constatate.
Deteriorarea izolației atrage după sine corodarea materialului tubular și apariția defectelor de coroziune, greu de depistat, care pot avea urmări grave (explozii); în cazul în care se produce un asemenea eveniment, având ca și cauză deteriorarea izolației în timpul execuției lucrării avizate de către S.C. Delgaz Grid S.A. izolație care n-a fost refăcută, datorită faptului că executantul nu a anunțat reprezentantul S.C. Delgaz Grid S.A., beneficiarul avizului va fi direct responsabil de producerea evenimentului. În cazul avarierii sau deteriorării conductelor și instalațiilor aflate în exploatarea S.C. Delgaz Grid S.A., Centru Operațiuni Rețea Gaz Baia-Mare, beneficiarul va suporta contravaloarea pagubelor produse, inclusiv cea a pierderilor de gaze naturale și de restabilire a funcționalității elementelor afectate.
4. Săpătura din zona de protecție a rețelilor de gaze naturale, așa cum este aceasta definită de legislația în vigoare, se va realiza **în mod obligatoriu, manual**, pentru a nu afecta izolația, materialul tubular, sau alte elemente de construcție a rețelei de gaz (fir trasor, bandă avertizoare etc.).
5. În mod obligatoriu, rețelele de gaze naturale - a căror acoperire e afectată de lucrarea de construcție, vor fi așezate, respectiv acoperite cu un strat de nisip de granulație 0,3-0,8 mm, cu grosimea de minimum 10 cm, de la generatoarea inferioară și superioară a conductei și pe o lățime de 20 cm, de la generatoarele exterioare ale conductei.
6. În zona de protecție a rețelilor de gaze naturale, așa cum este aceasta definită de legislația în vigoare, compactarea se va realiza obligatoriu manual, astfel încât să nu se deterioreze rețelele de gaz, pe o înălțime de minim 30 cm (inclusiv stratul de nisip), măsurată de la generatoarea superioară a conductei.
7. În cazul în care lucrarea de construcții afectează răsuflătorile și/sau căminele, atunci acestea vor fi reamplasate obligatoriu pe poziția inițială. Se impune, deasemenea, reamplasarea capacelor de

- răsuflatori, a capacelor de cămine, a tijelor de acționare etc.
8. Cu minimum 5 zile înainte de recepția la terminarea lucrărilor, se va informa în scris S.C. Delgaz Grid S.A., Centru Operațiuni Rețea Gaz Baia-Mare asupra datei la care e programată recepția.

Prezentul aviz este valabil până la data de **11.07.2026** (12 luni), cu posibilitatea prelungirii acestuia pe perioada de valabilitate a certificatului de urbanism (sau document înlocuitor – se va preciza tipul și natura acestuia). Prolungirea avizului se va solicita cu minim 15 zile înainte de expirarea avizului inițial.

În cazul nerespectării condițiilor impuse mai sus, avizul își pierde valabilitatea.

Cu respect,


Daniel Ciutan

Coordonator Echipa Acces Rețea Gaz Baia Mare



Emitent,
Ioana Man



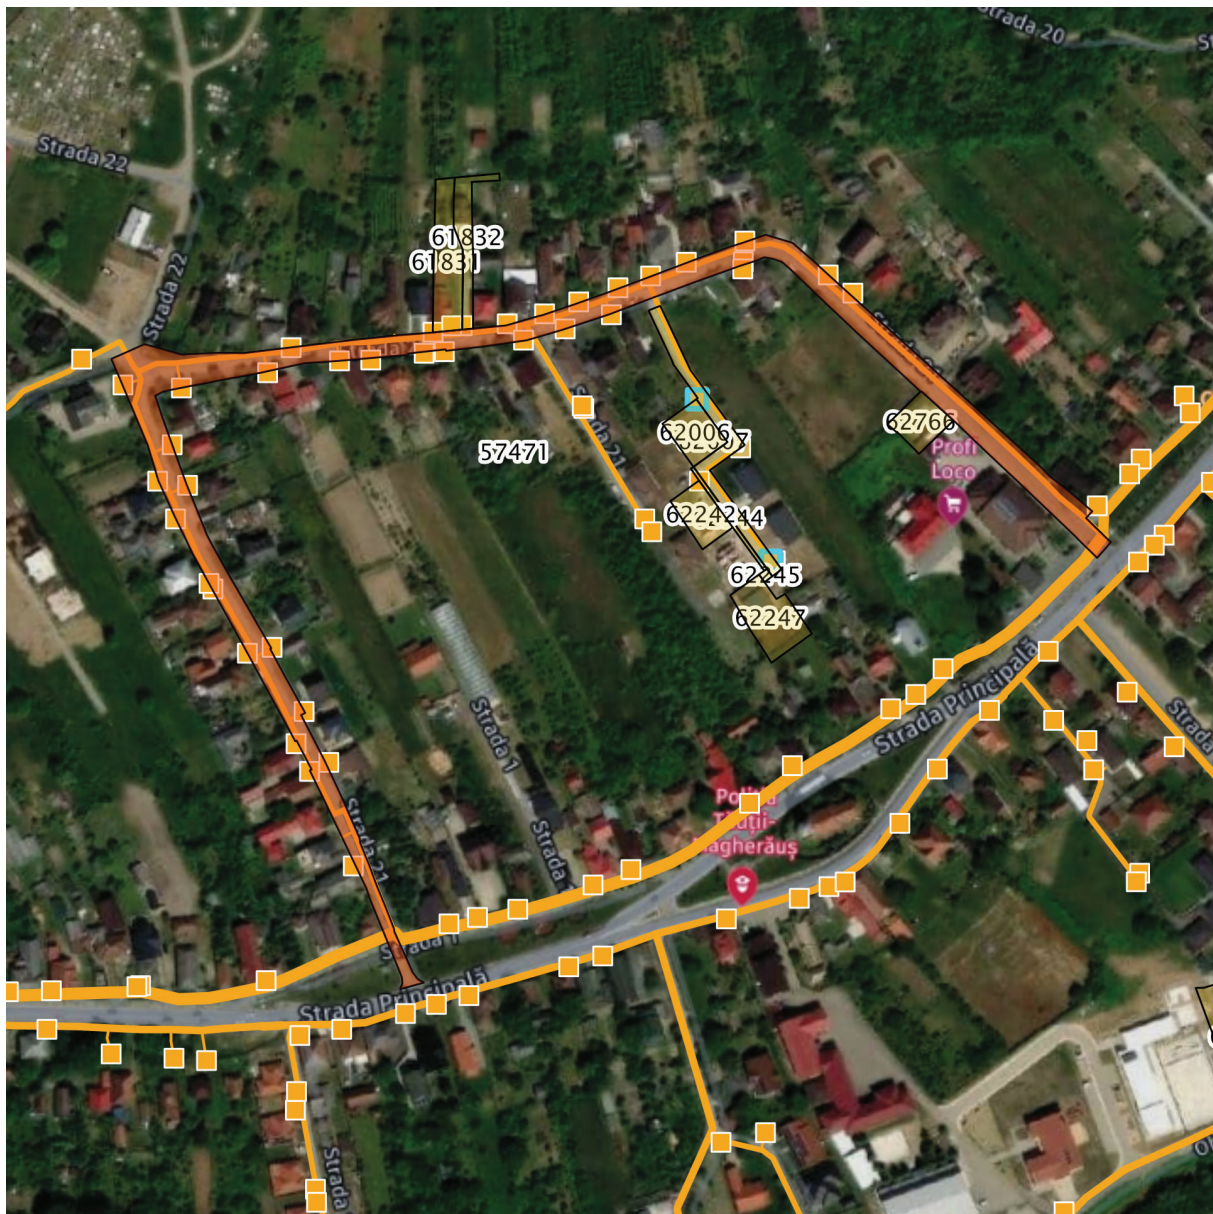

- | | |
|--|---|
|  Imobil ce face scopul avizului |  Imobile |
|  Retea in lucru |  Retea Presiune Medie |
|  Retea Presiune Joasa |  Retea Presiune Redusa |

Prezentul plan însoțește avizul nr. 215088793/11.07.2025

Ioana Man





1	199.31.19
0	Coordonata
156	886461.157A 304652.73E

GN PR
PR 63 MM

CP03
BETON
DN1000
c.t.=182.29
c.r.=180.66
a.s.=1.73
0+103

Pluviala 1 - PP SN10 D315 - L=508m

CP02
BETON
DN1000
c.t.=182.14
c.r.=180.77
a.s.=1.47
0+025

CP01
BETON
DN1000
c.t.=182.02
c.r.=180.81
a.s.=1.31
0+000

Indicador existent

Inceput Strada 21

Start 0+000.00

km 0+025.00 Inceput sector modernizat

0+160.00

0+140.00

0+120.00

0+100.00
AVRAM ALIN
209 201 222

0+080.00

0+060.00

0+040.00

Alin
Avram
Digitally signed
by Alin Avram
Date: 2025.07.14
09:10:57 +03'00'

Schita insoteste avizul
215088793/11.07.2025

LEGENDA:

- Margine strada proiectata
- Bordura mare (pas 15cm) proiectata
- Bordura mica proiectata
- Suprafata carosabila strada proiectata piatra cubica
- Suprafata carosabila strada proiectata
- Suprafata trotuar proiectat
- Suprafata spatiu verde proiectat
- Suprafata drum lateral proiectat
- Carosabil existent
- Limita de proprietate
- Sant existent
- Limita cadastrala
- Camin de vizitare existent
- Scalp existent
- Conducta de canalizare pluviala (proiectata), PP conugat SN10 DN 315 mm
- Conducta de racord gura de scurgere (proiectata), PP conugat SN10 DN 200 mm
- Camin de canalizare pluviala (proiectat), beton prefabricat DN 1000 mm
- Gura de scurgere
- CP

Marcaj longitudinal conform SR 1848-7: 2015

Marcaj continuu
Marcaj 1:1
Marcaj 3:6



Proiectant: S.C. CONSTRUCT C.D.P. S.R.L.
Str. C.A. Rosetti, nr. 16, Cluj-Napoca, Jud. Cluj
Tel.: 0364-608509
e-mail: office.constructcdp@gmail.com

Verificator

Numele
Numele
Ing. Mocuta Andrei

Specificatie
Coord. proiect/inginer proiectant
Sef proiect/ing. proiectant
Adj. sef proiect/ing. proiectant
Ing. proiectant

Semnatura
Scara
Data

Ing. Refec Alin



Beneficiar: ORASUL TAUTII MAGHERAUS
Strada 1, nr. 194, Tauti Magheraus, Jud. Maramures,
Tel: 0262293046, fax: 0262293001
email: primaria@tautimagheraus.ro

Semnatura


Cerinta

Referat Nr. / Data

Proiect Nr.
13/2025

Faza

Plan de situatie
Strada 21

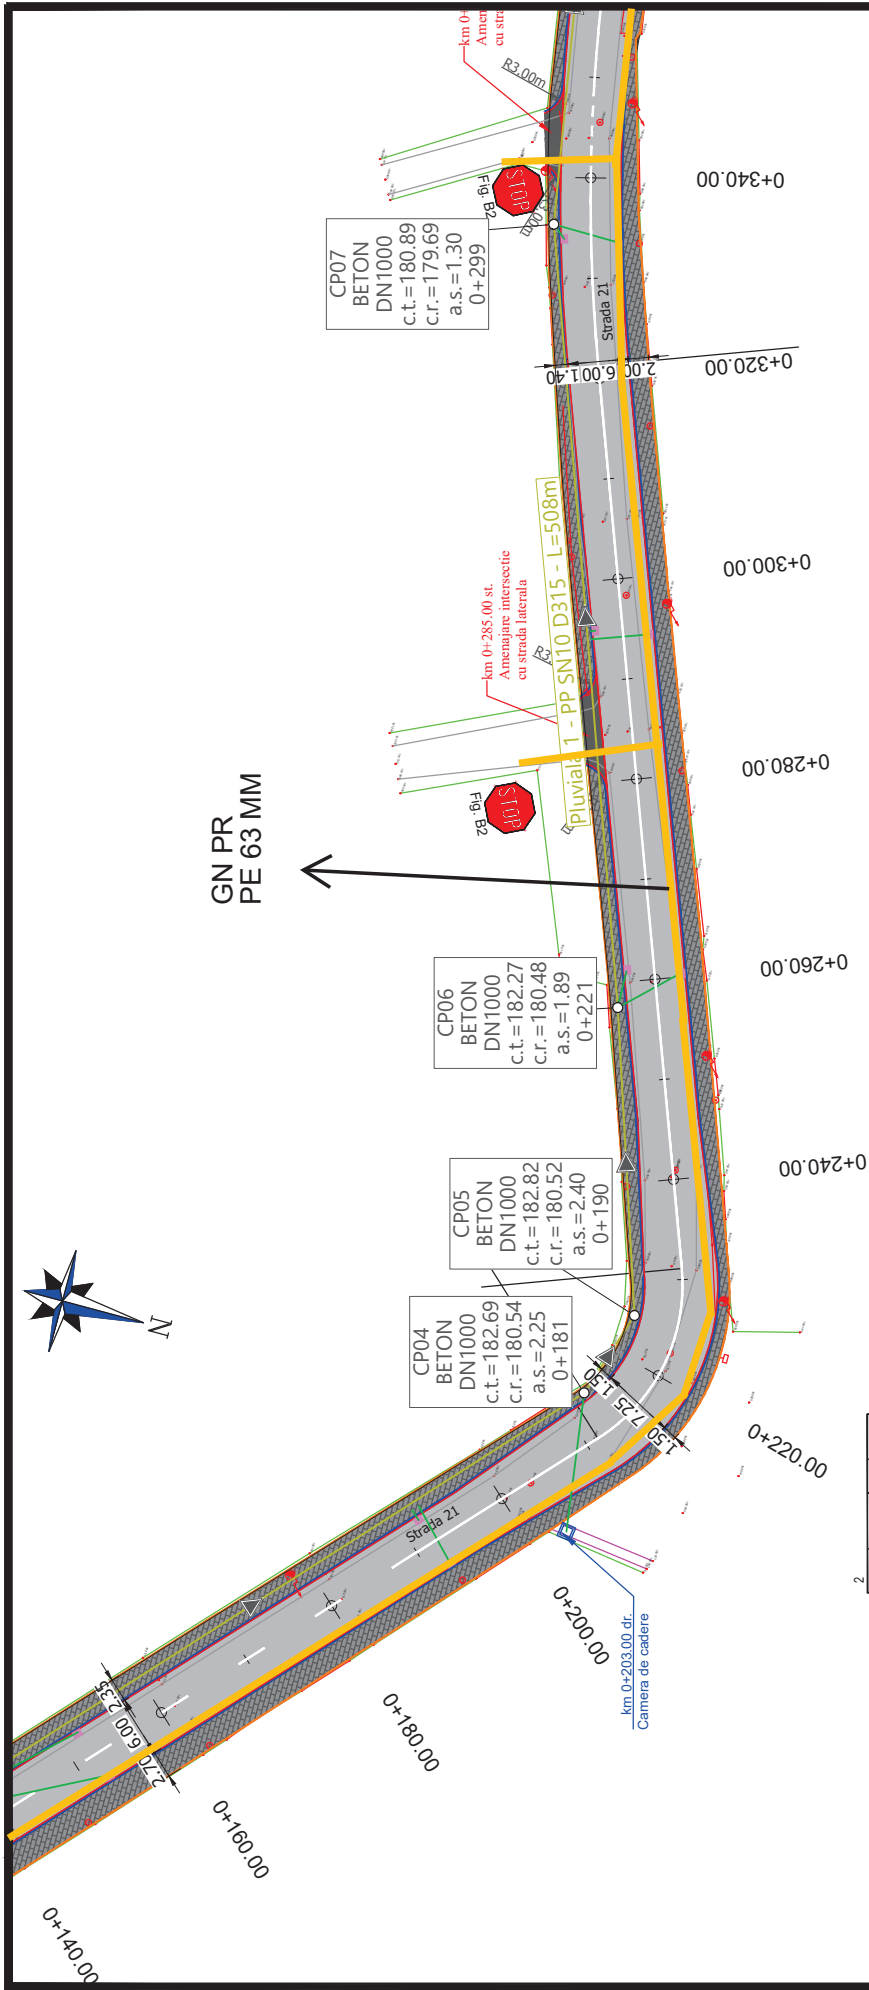

Schita insoteste avizul
215088793/11.07.2025

LEGENDA:




Marcaj longitudinal conform SR 1848-7: 2015

— Margine strada proiectata
— Bordura mare (pas 15cm) proiectata
— Bordura mica proiectata
 Suprafata carosabila strada proiectata
 Suprafata carosabila strada proiectata
 Suprafata trotuar proiectat
 Suprafata spatiu verde proiectat
 Suprafata drum lateral proiectat

Limita de proprietate
 Sant existent
 Limita cadastrala
 Camin de vizitare existent
 Stalp existent

Conducta de canalizare pluvială (proiectată), PP corugat SN10 DN 315 mm
 Conducta de racord gura de scurgere (proiectată), PP corugat SN10 DN 200 mm
 Camin de canalizare pluvială (proiectat), beton prefabricat DN 1000 mm
 Gura de scurgere

	Verificator
Proiectant: S.C. CONSTRUCT C.D.P. S.R.L. Str. C.A. Rosetti, nr. 16, Cluj-Napoca, jud. Cluj Tel.: 0364-808509 e-mail: office.constructcdp@gmail.com	

Specificatie	Numele	Semnatura
Coord. proiect/inginer proiectant	ing. Rus Violeta - Ioana	
Self proiect/ing. proiectant	ing. Mocuta Andrei	
Adj. self proiect/ing. proiectant	ing. Triteian Flaviu-Marian	

Se	 
----	---

Scara 1:500	Titlu proiect: Reabilitare si
Data 2025	Titlu planșă:

	Cerința	PRASUL TAUTII MAGHERAU strada 1, nr. 194, Tautii Magherau tel: 0262293048, fax: 0262293048 email: primaria@tautiiimagherau.ro
--	---------	--

modernizare Strada 21	Plan de situat
-----------------------	----------------

Referat Nr. / Data	Proiect Nr. 293001 13/2025
--------------------	----------------------------------

Planşa Nr.	PS_02
Faza	D.T.A.C.

