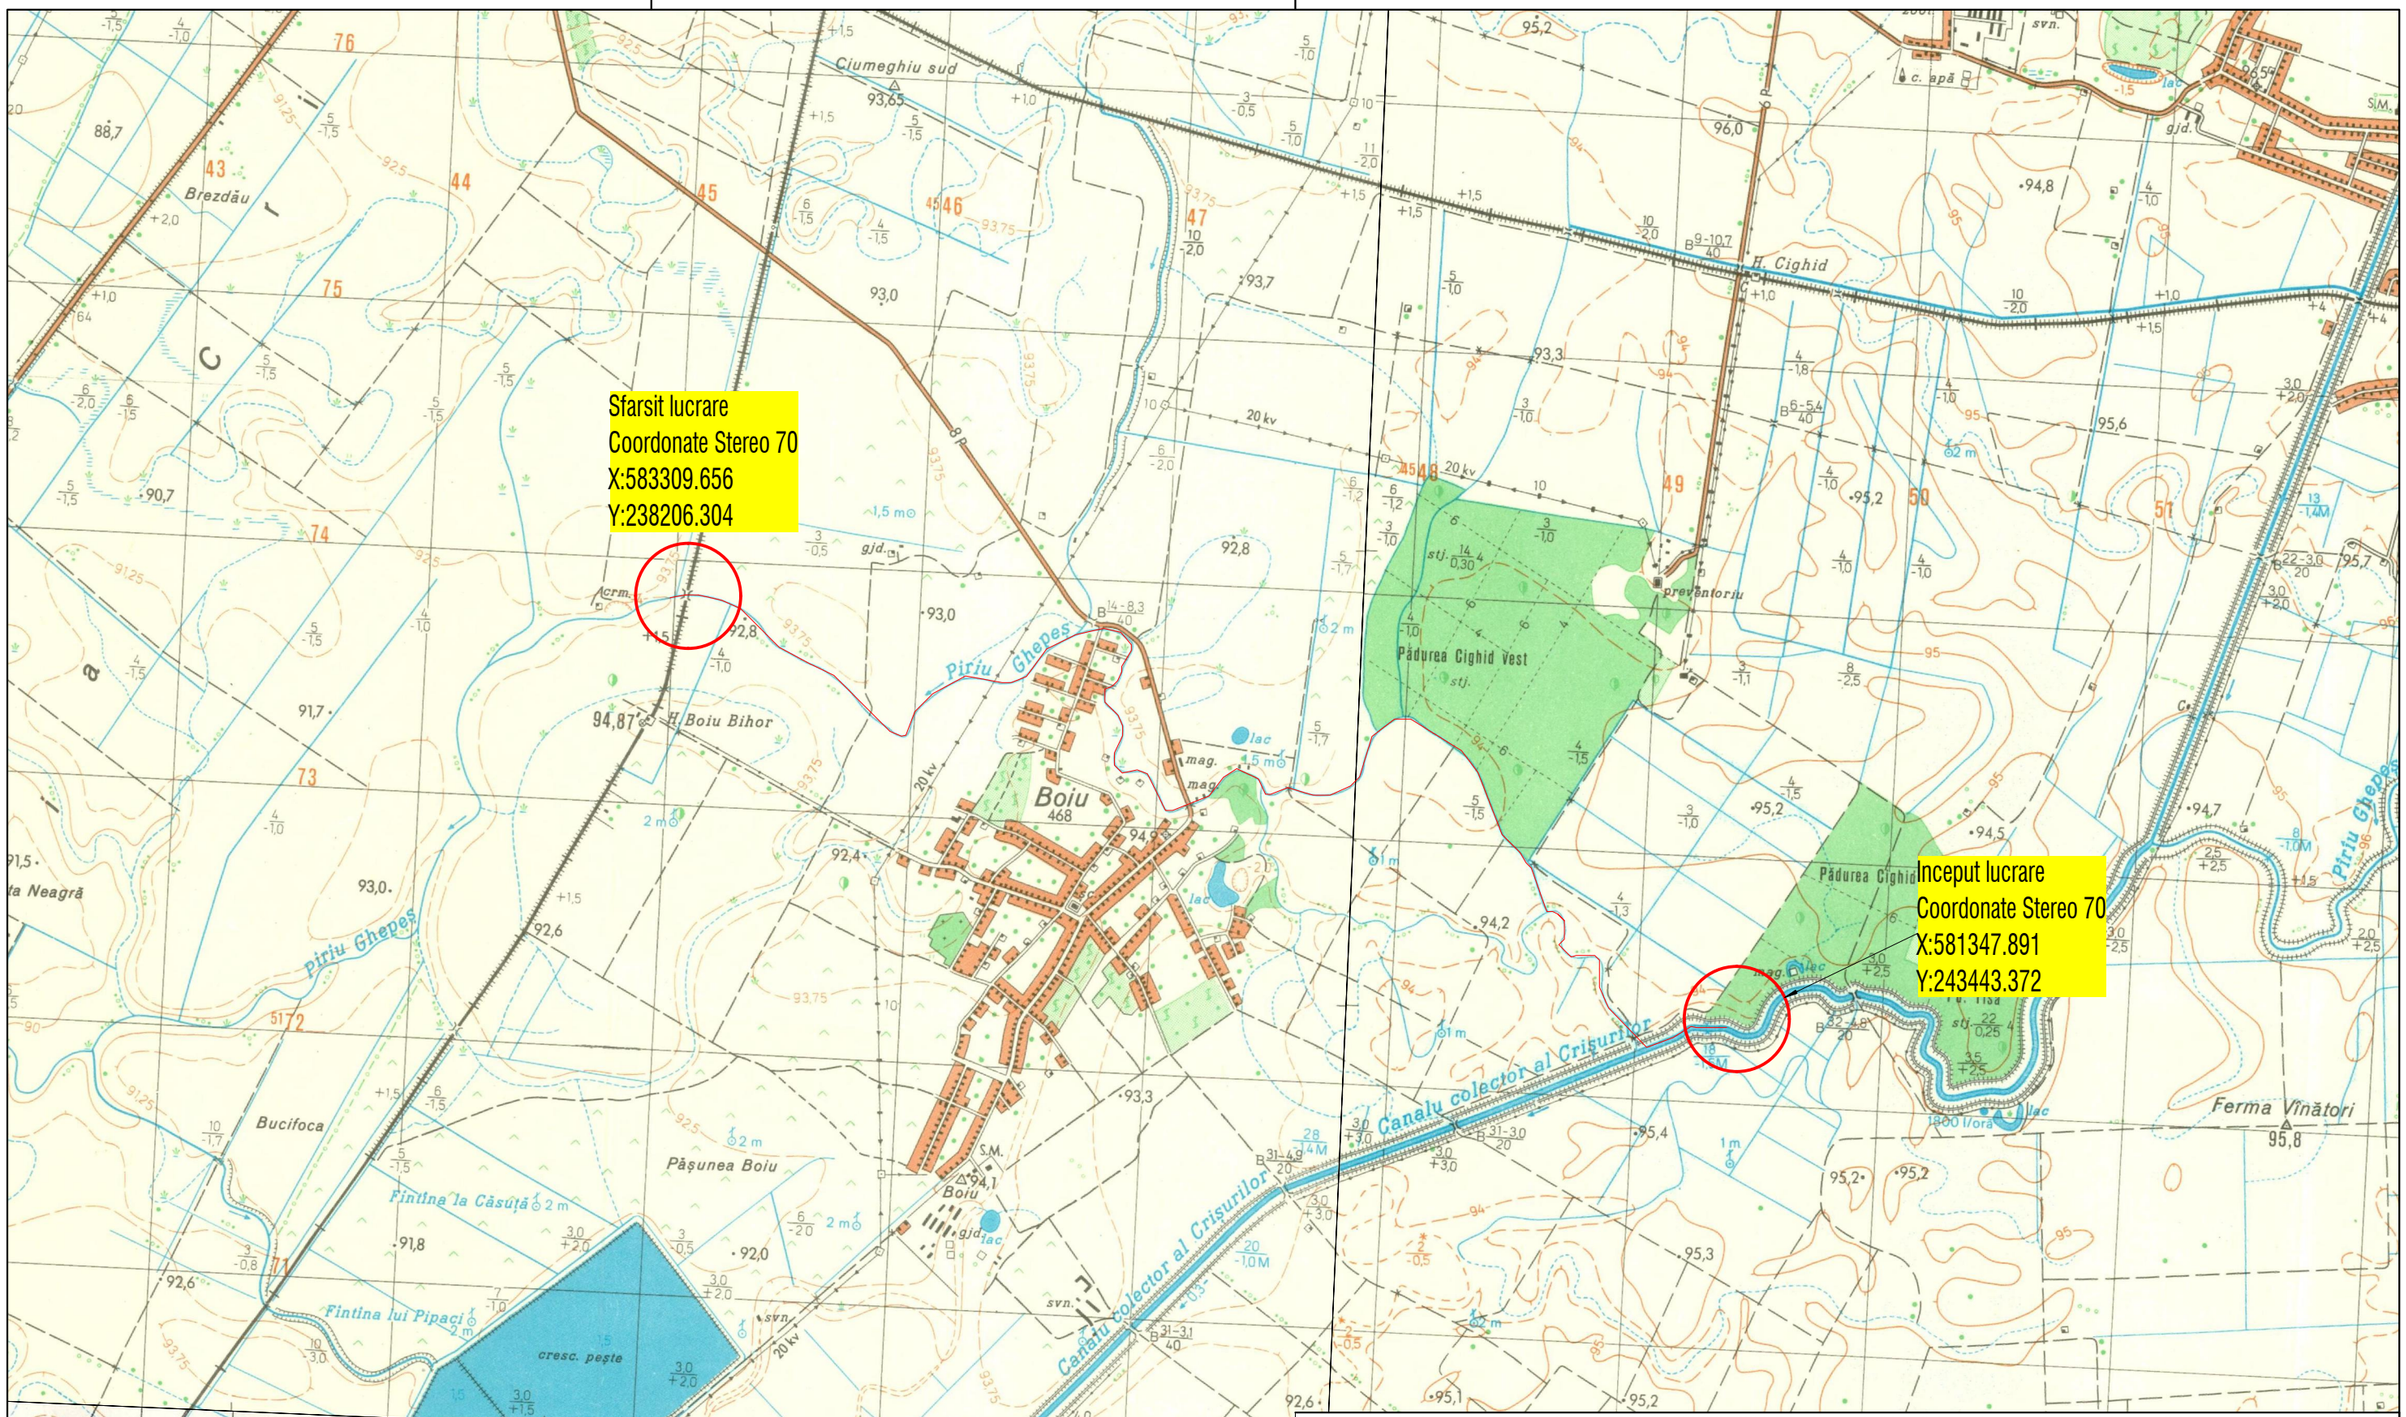

Acest document este proprietatea firmei S.C. 4C PROJECT CONSULTING S.R.L. si nu poate fi folosit, transmis sau reprodus, total sau partial fara autorizarea expresa si scrisa; utilizarea sa trebuie sa fie conforma celei pentru care a fost elaborata. Documentul este valabil numai cu semnaturile si stampilele in original.

ELABORATOR DOCUMENTATIE S.C. 4C PROJECT CONSULTING S.R.L. Atestat nr.91 din 20.01.2022

	Nume	Semnatura	Data
Proiectat	Ing.Alexandra STAN		01/2024
Desenat	Ing.Alexandra STAN		01/2024
Verificat	Dr. Ing. Calin BOHUS		01/2024
Sef proiect	Dr. Ing. Calin BOHUS		01/2024

Cluj Napoca, Str. Vanatorului, Nr.34 , Ap.4
Tel: 0264-434074/0364-566741
Fax: 0264-434070
Mobil: 0731-009938
E-mail: office@4cprojectconsulting.ro
Web: www.4cprojectconsulting.ro

Discover energy
Project Consulting

Proiect Nr: 632/2023

Beneficiar: ADMINISTRATIA BAZINALA DE APA CRISURI

TITLUL: Nod Hidrotehnic - Canal Colector, Zona Cighid, Jud. Bihor

Revizie: 0

Faza: AVIZE

Scara: 1:25000

PLAN DE ANSAMBLU

Plansa: 2

h/l= 297 / 420 (0.12m2)

Allplan 2020