





Legenda



- - zona de amplasare
- SR8...15 - statii de reincarcare vehicule electrice

EXPERT				
VERIFICATOR		<i>dy</i>		
VERIFICATOR/EXPERT	NUME	SEMNATURA	CERINTA	REFERAT / EXPERTIZA NR. / DATA
PETROSANI, Str. Aviatorilor, Bl.54A, Sc.3, Ap.29 CUI R035986023 Tel. 0767275475				Beneficiar: ORASUL PETRILA
SPECIFICATIE	NUME	SEMNATURA	Scara:	Titlu proiect:
SEF PROIECT	Arh. G. Mardaru	<i>[Signature]</i>	1:500	LUCRARI DE INTERVENTIE LA COLEGIUL TEHNIC CONSTANTIN BRANCUSI DIN ORASUL PETRILA, JUD HUNEDOARA, IN SCOPUL CRESTERII EFICIENTEI ENERGETICE jud.Hunedoara, ars.Petrița, str. Republicii, nr.194
PROIECTAT	Ing. P. D. Tamas	<i>[Signature]</i>	Data:	Titlu plansa:
DESENAT	Ing. P. D. Tamas	<i>[Signature]</i>	NOV. 2023	Plan de incadrare in zona SR





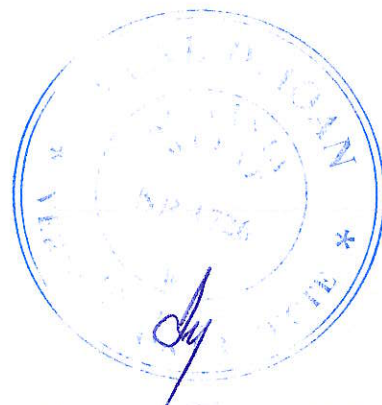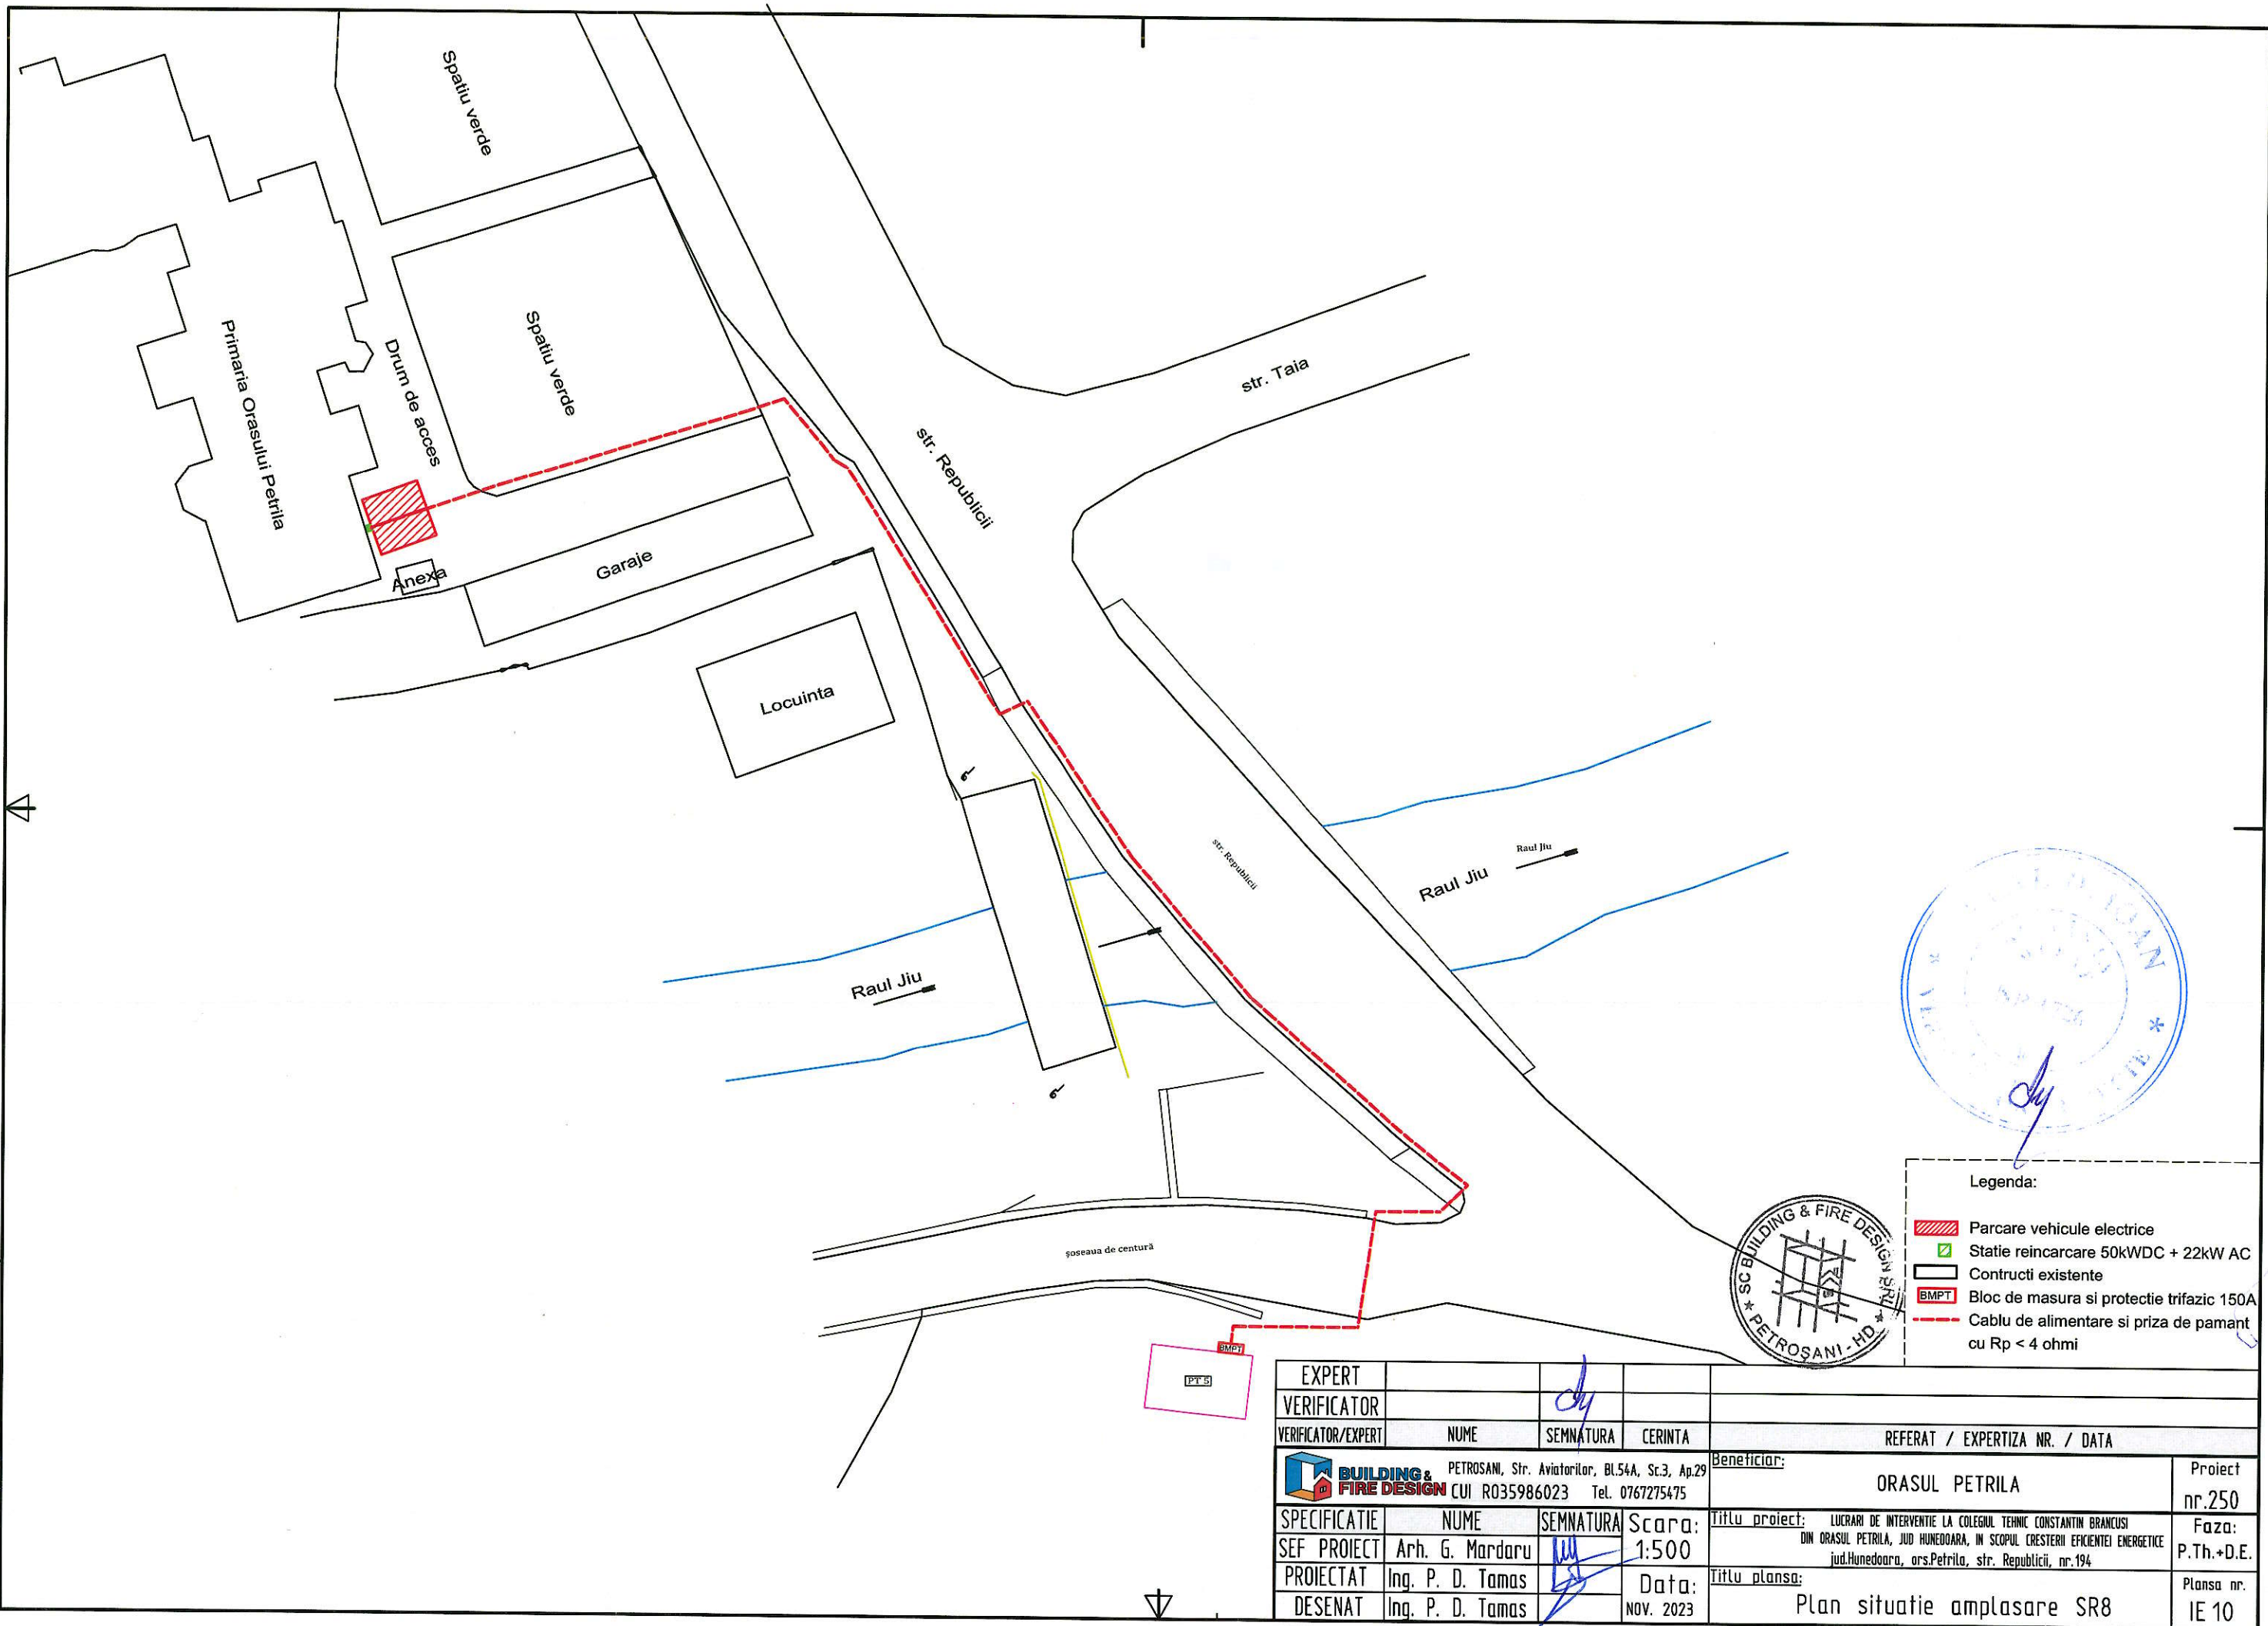

- Legenda:
- Parcare vehicule electrice
 - Statie reincarcare 50kWDC + 22kW AC
 - Constructii existente
 - BMPT Bloc de masura si protectie trifazic 150A
 - Cablu de alimentare si priza de pamant cu Rp < 4 ohmi

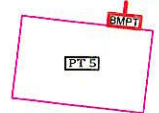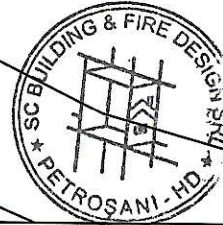



EXPERT					
VERIFICATOR					
VERIFICATOR/EXPERT	NUME	SEMNATURA	CERINTA	REFERAT / EXPERTIZA NR. / DATA	
PETROSANI, Str. Aviatorilor, Bl.54A, Sc.3, Ap.29 CUI R035986023 Tel. 0767275475				Beneficiar: ORASUL PETRILA	
SPECIFICATIE	NUME	SEMNATURA	Scara:	Titlu proiect: LUCRARI DE INTERVENTIE LA COLEGIUL TEHNIC CONSTANTIN BRANCUSI	
SEF PROIECT	Arh. G. Mardaru		1:500	DIN ORASUL PETRILA, JUD HUNEDOARA, IN SCOPUL CRESTERII EFICIENTEI ENERGETICE	
PROIECTAT	Ing. P. D. Tamas		Data:	jud.Hunedoara, ors.Petrila, str. Republicii, nr.194	
DESENAT	Ing. P. D. Tamas		NOV. 2023	Titlu plansa: Plan situatie amplasare SR8	
				Proiect nr.250	
				Faza: P.Th.+D.E.	
				Plansa nr. IE 10	

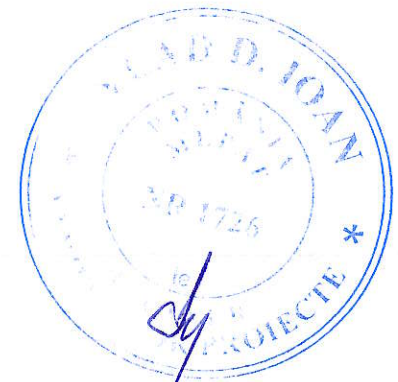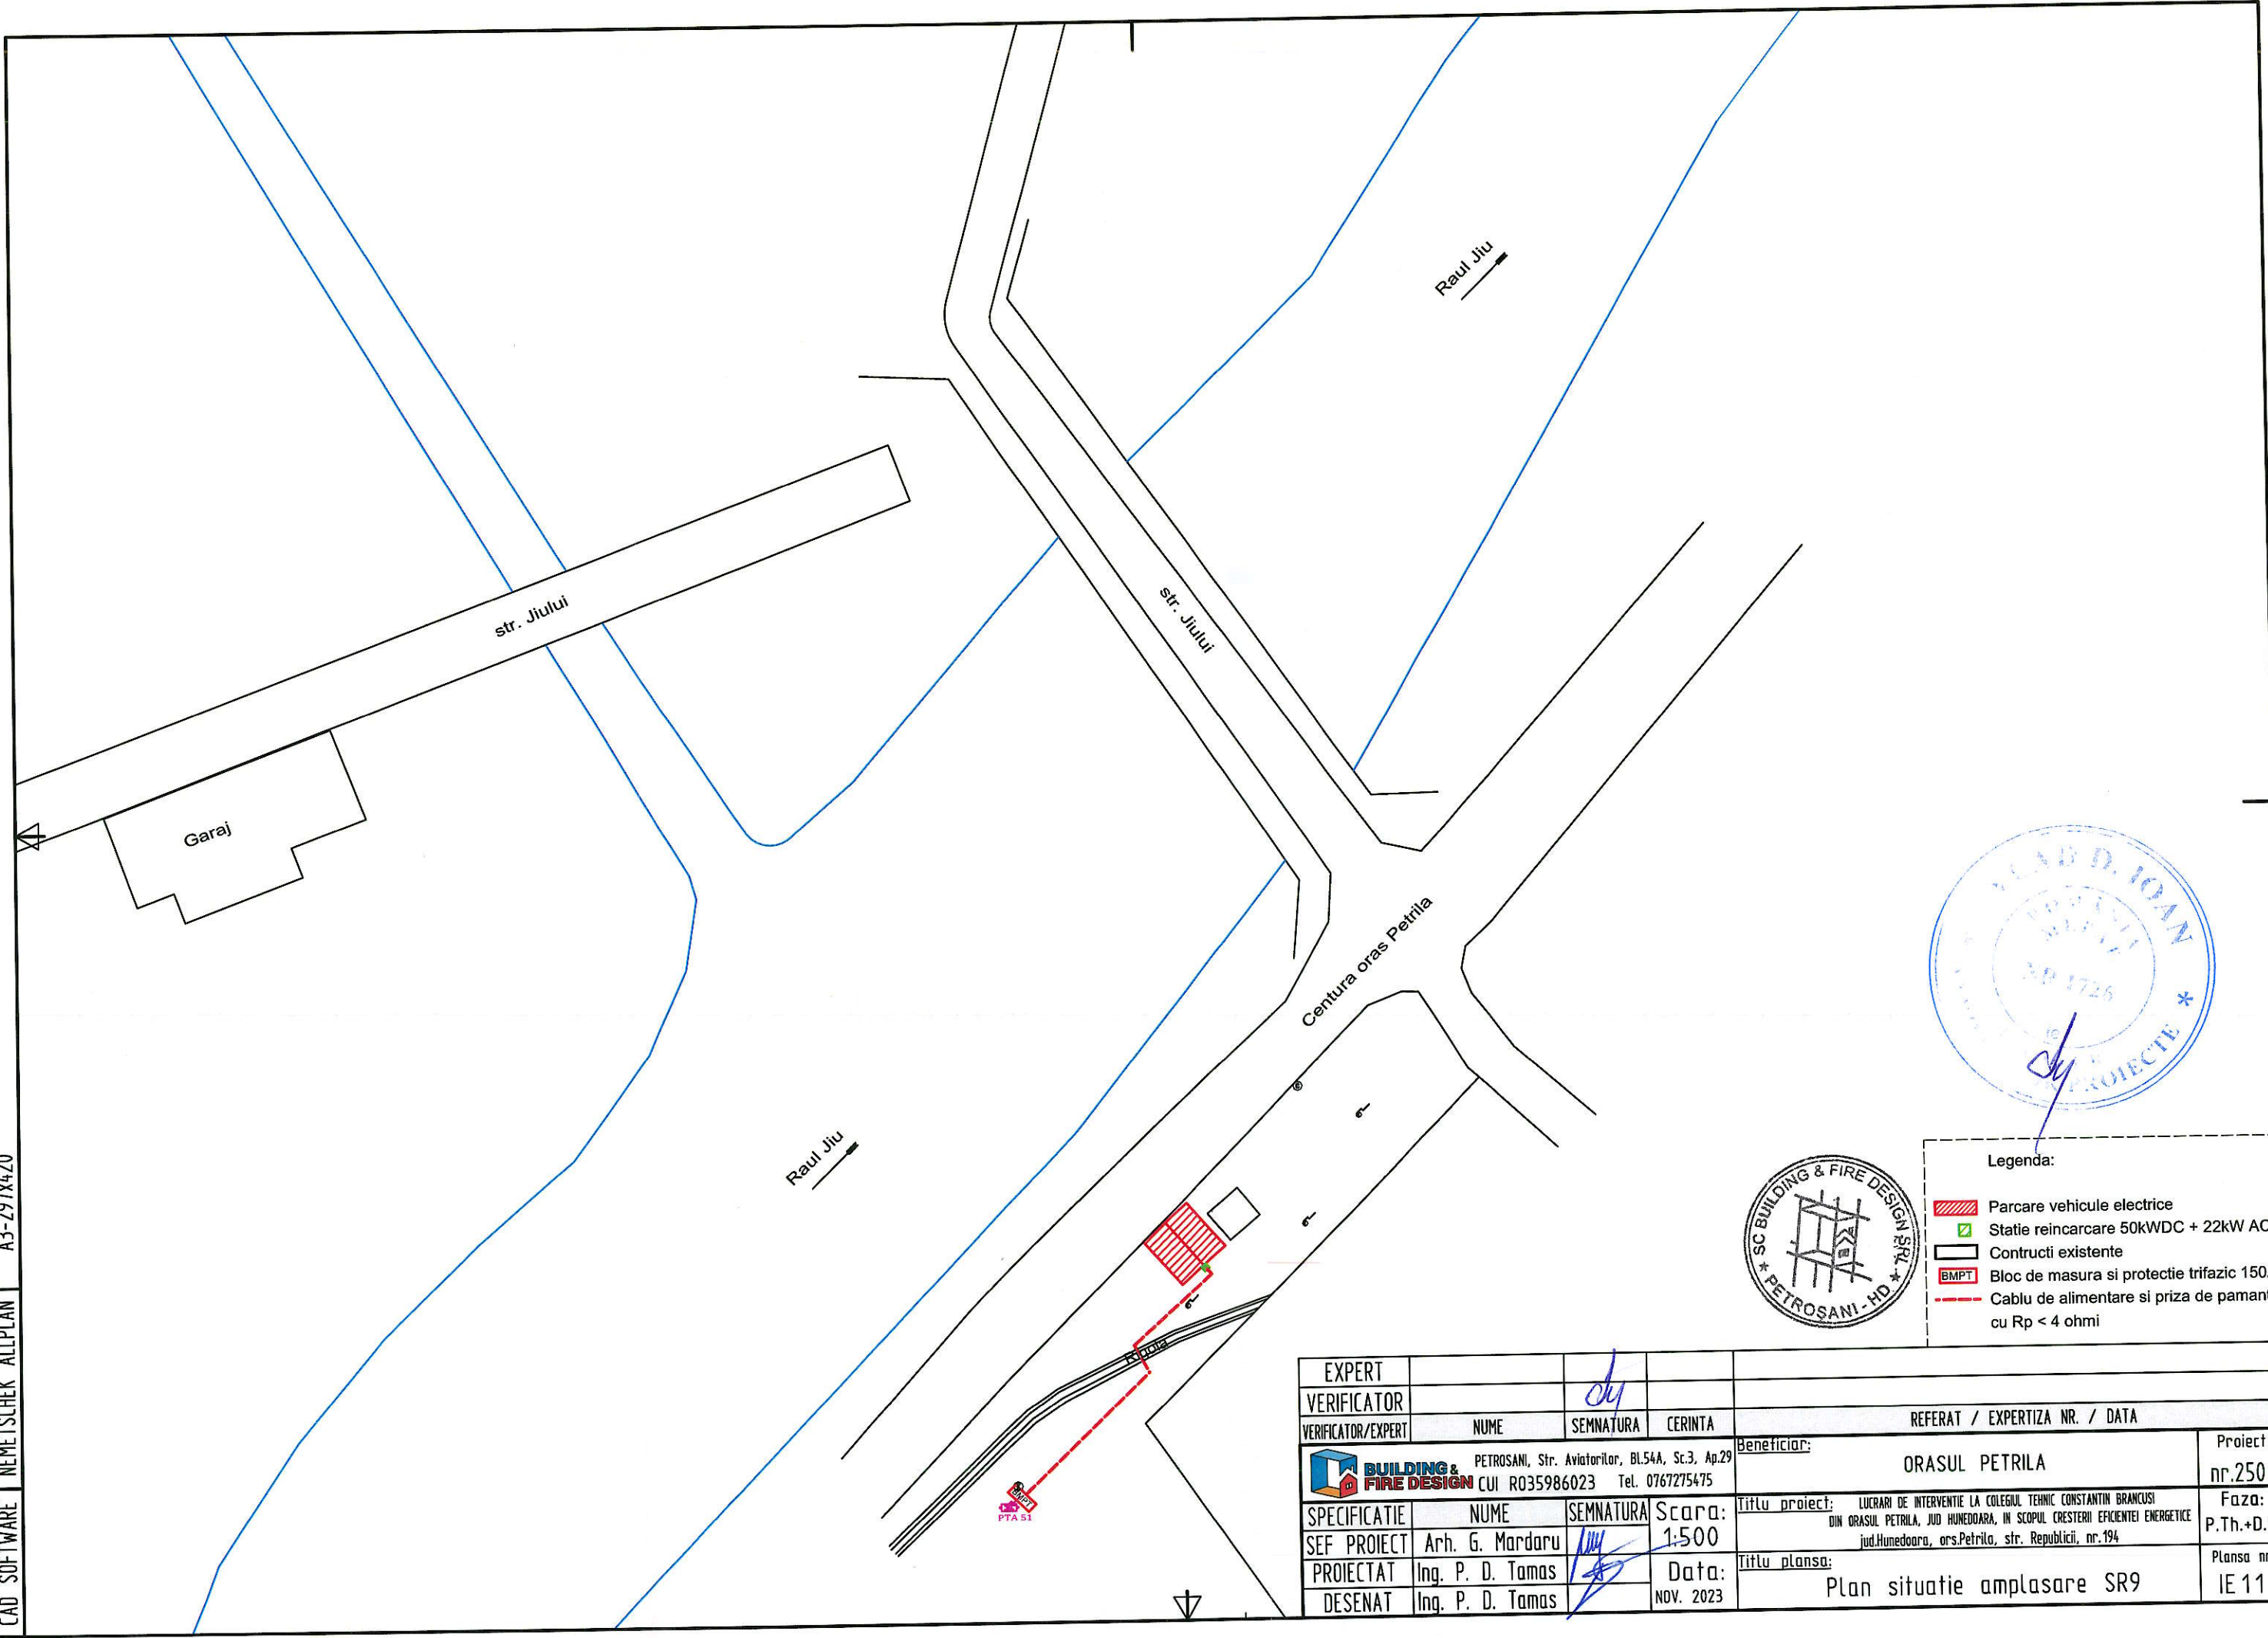

Legenda:

- Parcare vehicule electrice
- Statie reincarcare 50kWDC + 22kW AC
- Constructii existente
- Bloc de masura si protectie trifazic 150A
- Cablu de alimentare si priza de pamant cu Rp < 4 ohmi

EXPERT					
VERIFICATOR					
VERIFICATOR/EXPERT	NUME	SEMNATURA	CERINTA	REFERAT / EXPERTIZA NR. / DATA	
				Beneficiar:	Proiect nr.250
				ORASUL PETRILA	Faza: P.Th.+D.E.
SPECIFICATIE	NUME	SEMNATURA	Scara:	Titlu proiect: LUCRARI DE INTERVENTIE LA COLEGIUL TEHNIC CONSTANTIN BRANCUSI	
SEF PROIECT	Arh. G. Mardaru		1:500	DIN ORASUL PETRILA, JUD HUNEDOARA, IN SCOPUL CRESTERII EFICIENTEI ENERGETICE	
PROIECTAT	Ing. P. D. Tamas		Data:	Titlu plansa:	
DESENAT	Ing. P. D. Tamas		NOV. 2023	Plan situatie amplasare SR9	
					Plansa nr. IE 11

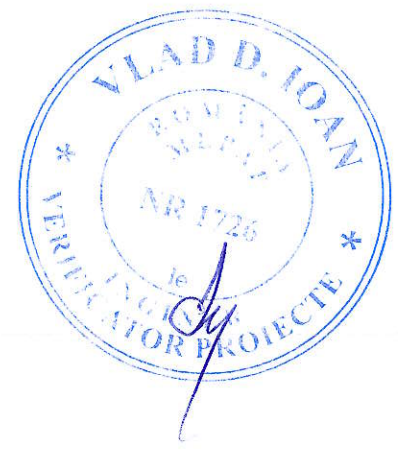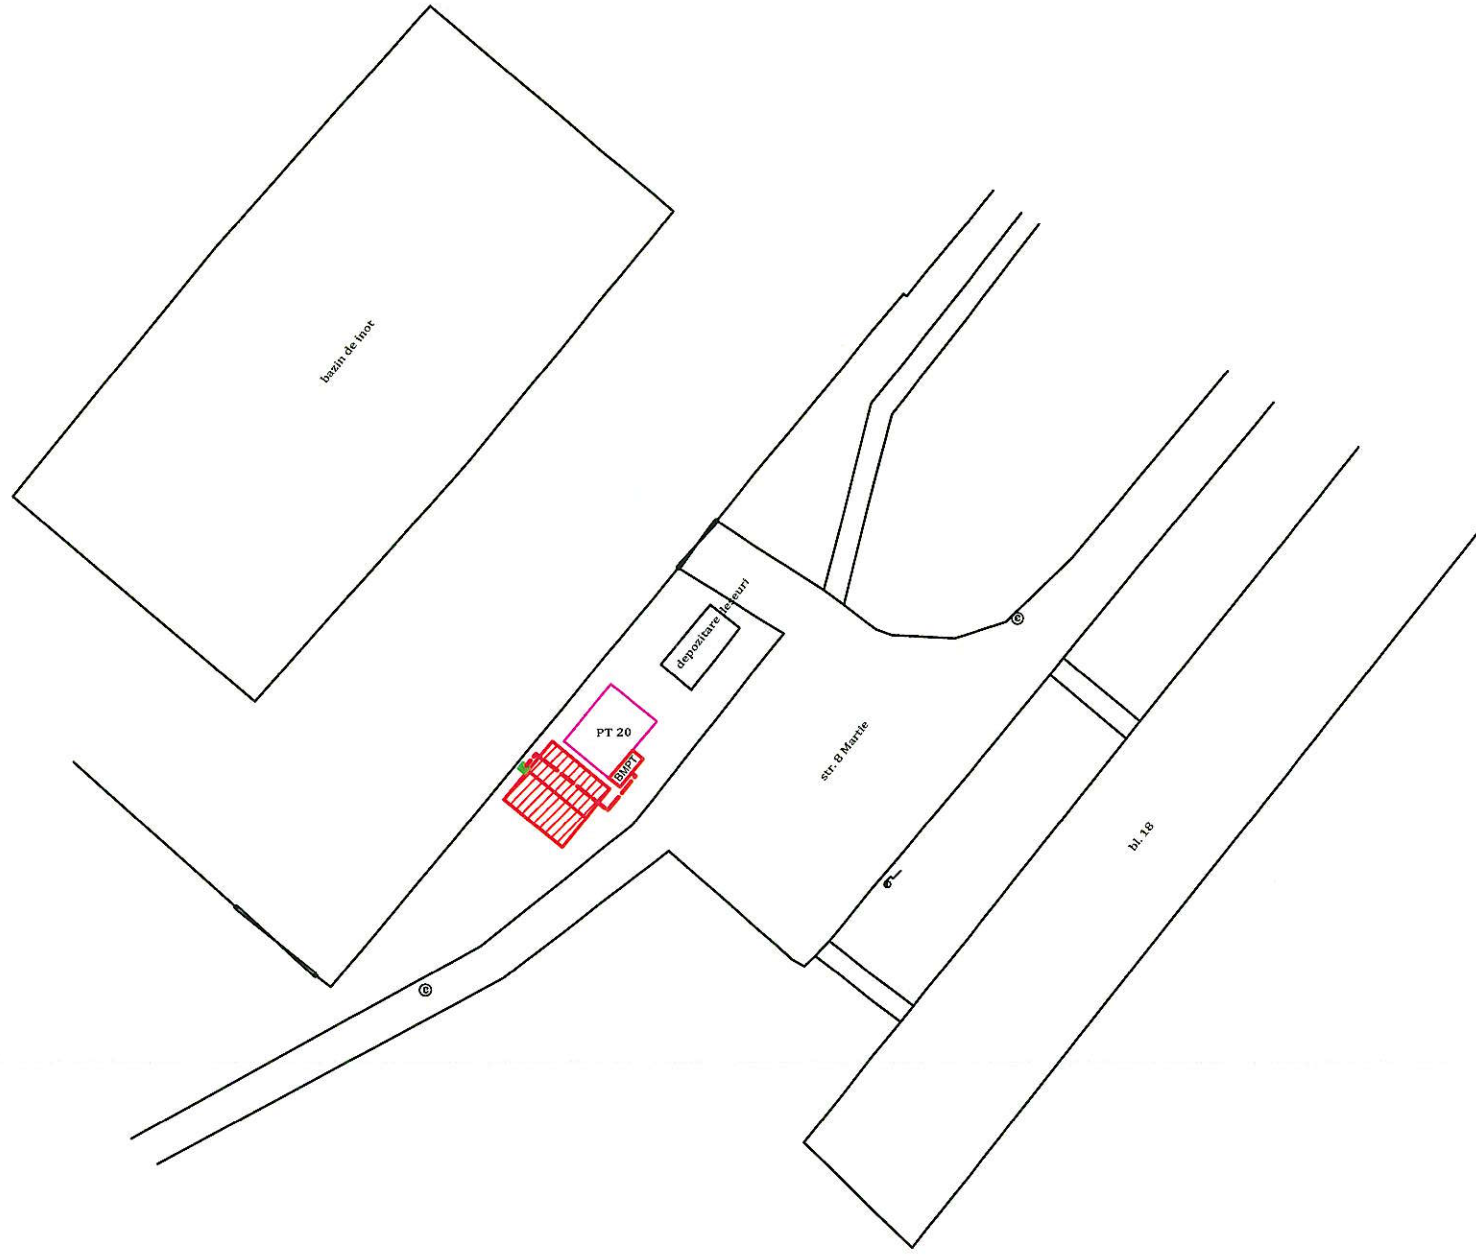



- Legenda:
- Parcare vehicule electrice
 - Statie reincarcare 50kWDC + 22kW AC
 - Constructii existente
 - BMPM Bloc de masura si protectie trifazic 150A
 - Cablu de alimentare si priza de pamant cu $R_p < 4$ ohmi



EXPERT		<i>dg</i>		
VERIFICATOR				
VERIFICATOR/EXPERT	NUME	SEMNATURA	CERINTA	REFERAT / EXPERTIZA NR. / DATA
				Beneficiar: ORASUL PETRILA
				Proiect nr.250
SPECIFICATIE	NUME	SEMNATURA	Scara:	Titlu proiect: LUCRARI DE INTERVENTIE LA COLEGIUL TEHNIC CONSTANTIN BRANCUSI
SEF PROIECT	Arh. G. Mardaru	<i>[Signature]</i>	1:500	DIN ORASUL PETRILA, JUD HUNEDOARA, IN SCOPUL CRESTERII EFICIENTEI ENERGETICE
PROIECTAT	Ing. P. D. Tamas	<i>[Signature]</i>	Data:	jud.Hunedoara, ors.Petrila, str. Republicii, nr.194
DESENAT	Ing. P. D. Tamas		Nov. 2023	Titlu plansa: Plan situatie amplasare SR10
				Plansa nr. IE 12




CAD SOFTWARE NEMETSCHek ALLPLAN A3-297x420

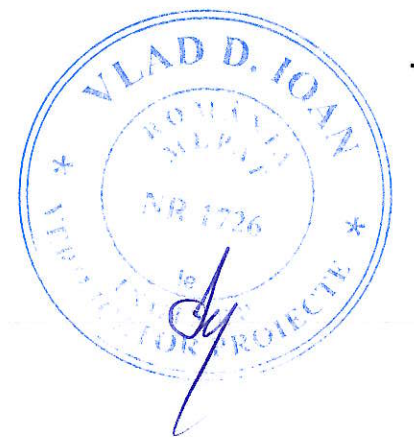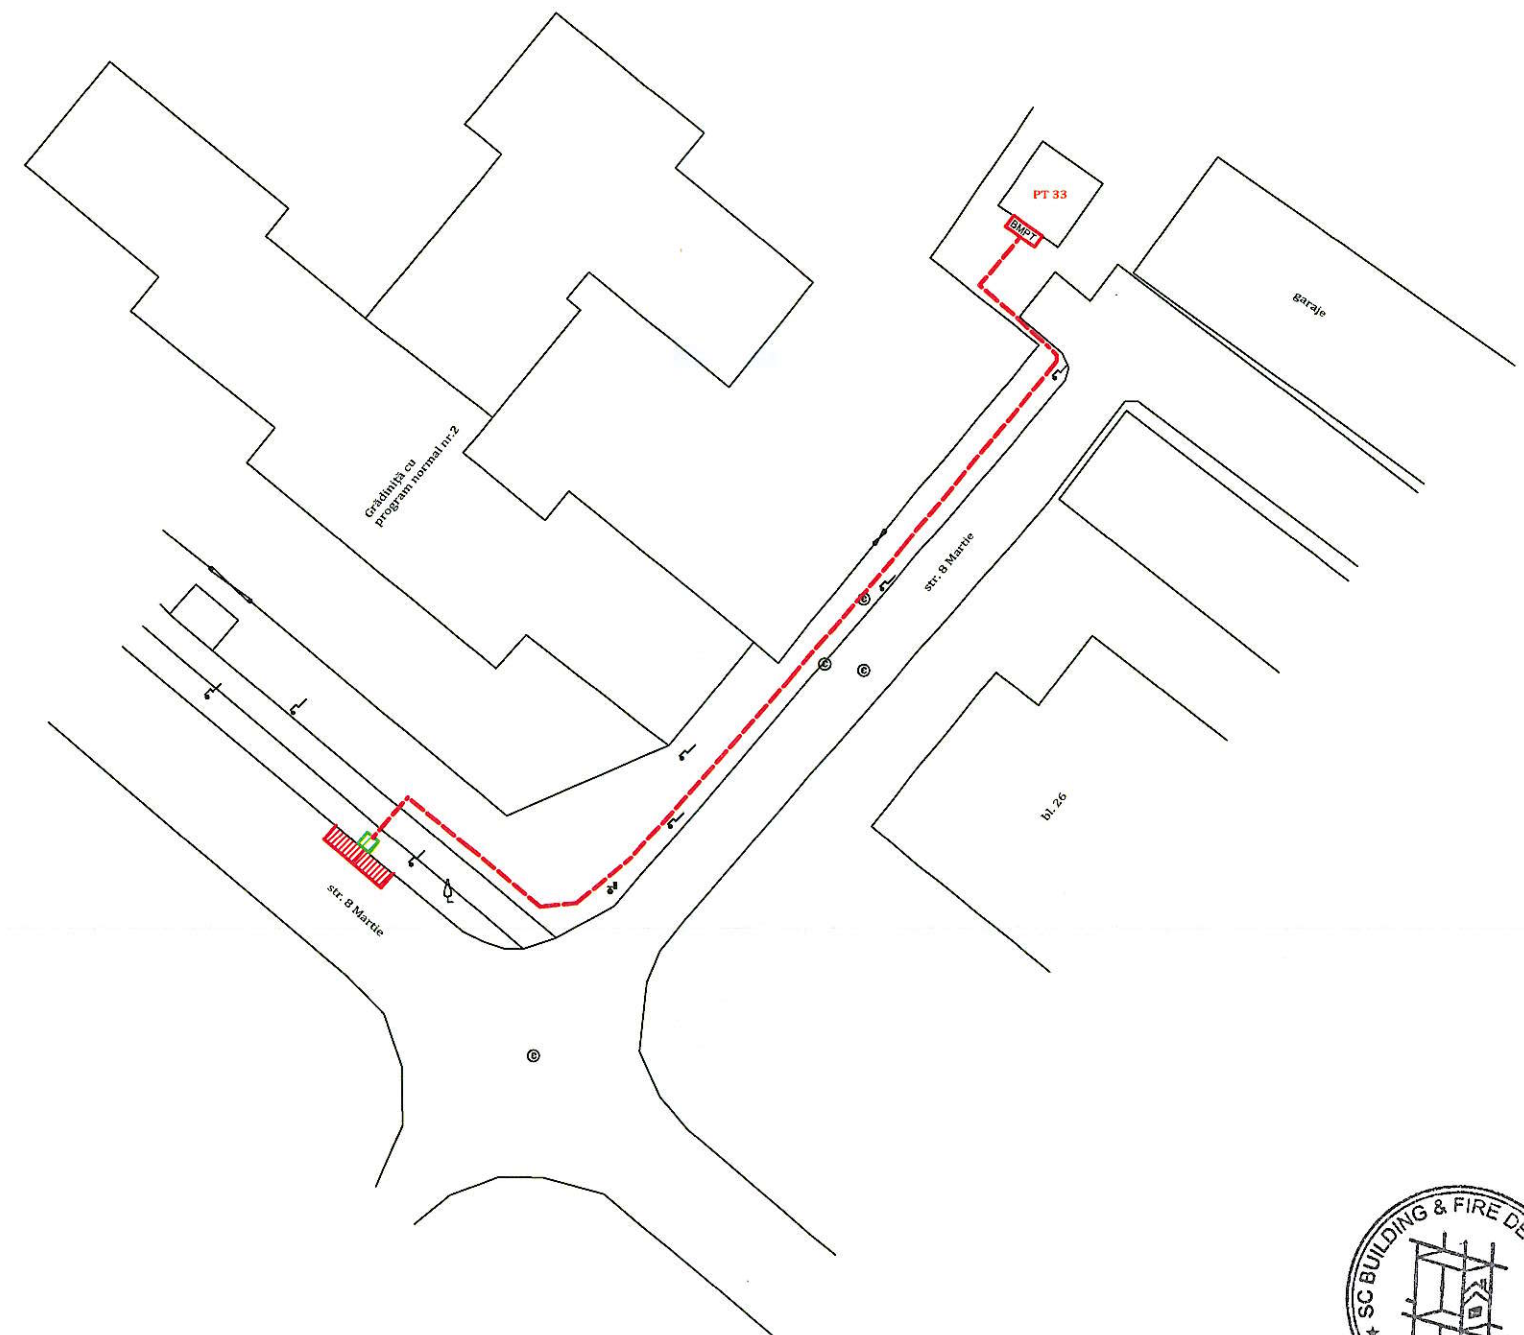

Legenda:



	Parcare vehicule electrice
	Statie reincarcare 50kWDC + 22kW AC
	Constructii existente
	Bloc de masura si protectie trifazic 150A
	Cablu de alimentare si priza de pamant cu Rp < 4 ohmi

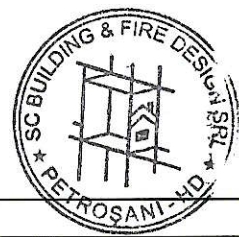

EXPERT				
VERIFICATOR				
VERIFICATOR/EXPERT	NUME	SEMNAURA	CERINTA	REFERAT / EXPERTIZA NR. / DATA
PETROSANI, Str. Aviatorilor, Bl.54A, Sc.3, Ap.29 CUI R035986023 Tel. 0767275475				Beneficiar: ORASUL PETRILA Proiect nr.250
SPECIFICATIE	NUME	SEMNAURA	Scara:	Titlu proiect:
SEF PROIECT	Arh. G. Mardaru		1:500	LUCRARI DE INTERVENTIE LA COLEGIUL TEHNIC CONSTANTIN BRANCUSI DIN ORASUL PETRILA, JUD HUNEDARA, IN SCOPUL CRESTERII EFICIENTEI ENERGETICE jud.Hunedoara, ors.Petrila, str. Republicii, nr.194
PROIECTAT	Ing. P. D. Tamas		Data:	Titlu plansa:
DESENAT	Ing. P. D. Tamas		NOV. 2023	Plan situatie amplasare SR11 Plansa nr. IE 13

A4-210x297




CAD SOFTWARE NEMETSCHek ALLPLAN

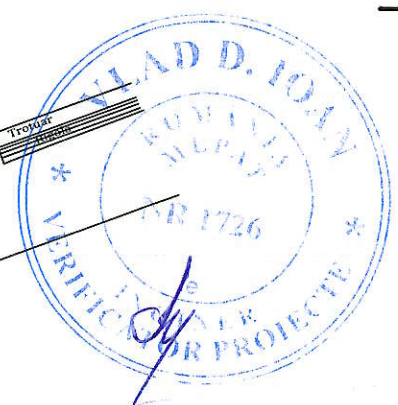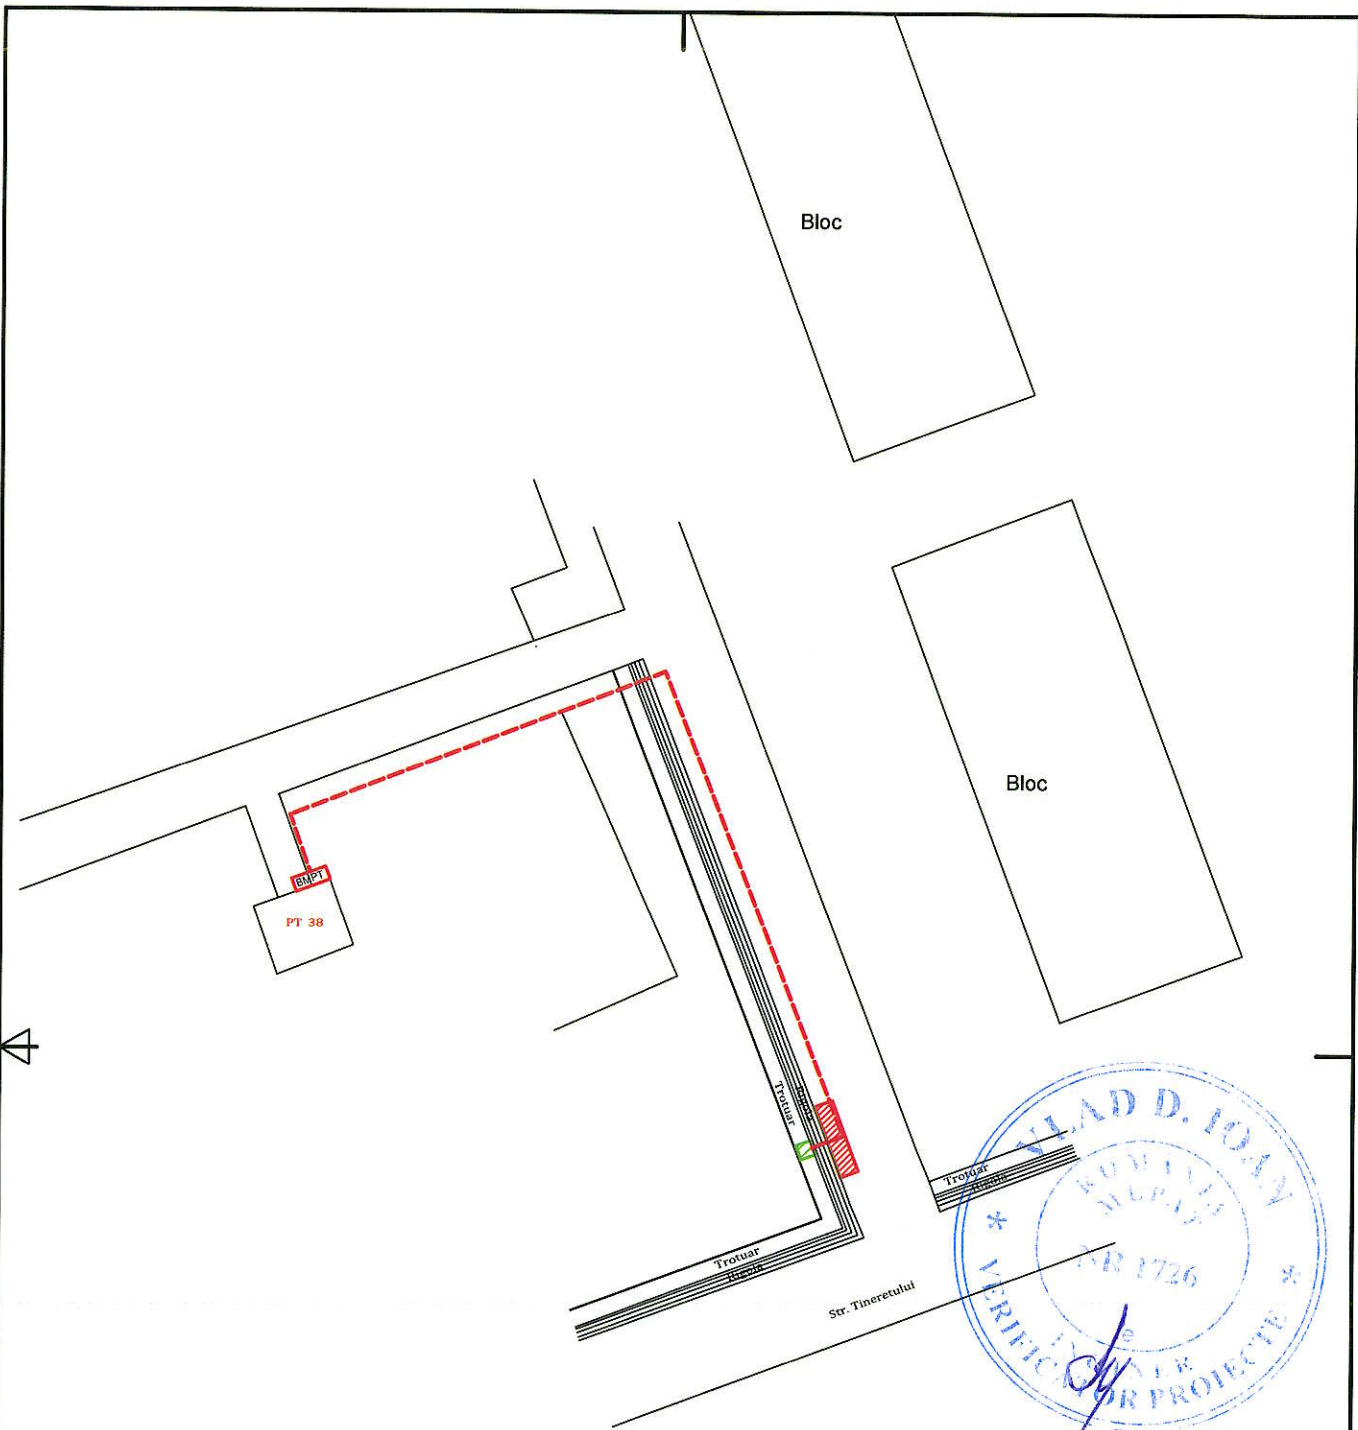


Legenda:

- Parcare vehicule electrice
- Statie reincarcare 50kWDC + 22kW AC
- Constructii existente
- BMPT
- Cablu de alimentare si priza de pamant cu Rp < 4 ohmi


EXPERT		<i>[Signature]</i>		
VERIFICATOR				
VERIFICATOR/EXPERT	NUME	SEMNATURA	CERINTA	REFERAT / EXPERTIZA NR. / DATA
PETROSANI, Str. Aviațarilor, BL54A, Sc.3, Ap.29 CUI R035986023 Tel. 0767275475				Beneficiar: ORASUL PETRILA
SPECIFICATIE	NUME	SEMNATURA	Scara:	Titlu proiect: LUCRARI DE INTERVENTIE LA COLEGIUL TEHNIC CONSTANTIN BRANCUSI
SEF PROIECT	Arh. G. Mardaru	<i>[Signature]</i>	1:500	DIN ORASUL PETRILA, JUD HUNEDOARA, IN SCOPUL CRESTERII EFICIENTEI ENERGETICE
PROIECTAT	Ing. P. D. Tamas	<i>[Signature]</i>	Data:	jud.Hunedoara, ors.Petrila, str. Republicii, nr.194
DESENAT	Ing. P. D. Tamas	<i>[Signature]</i>	NOV. 2023	Titlu plansa: Plan situatie amplasare SR12
				Proiect nr.250
				Faza: P.Th.+D.E.
				Plansa nr. IE 14

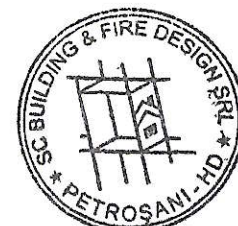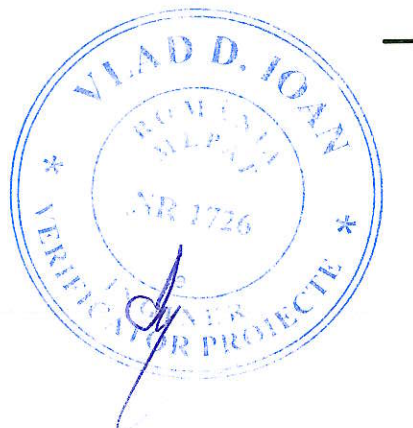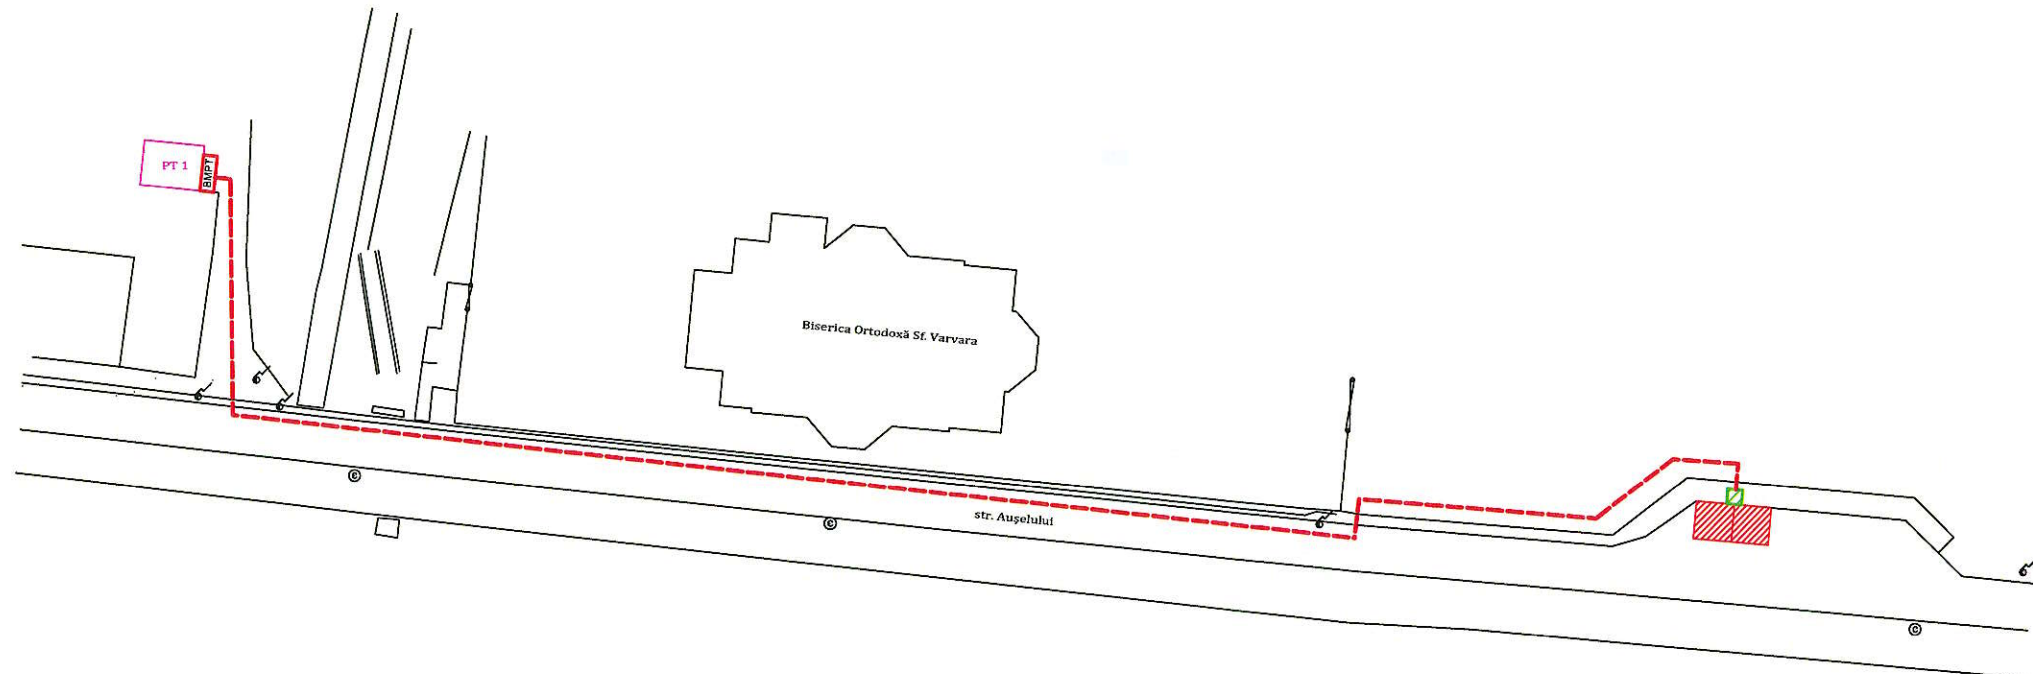

- Legenda:
- Parcare vehicule electrice
 - Statie reincarcare 50kWDC + 22kW AC
 - Constructii existente
 - BMPT
 - Cablu de alimentare si priza de pamant cu Rp < 4 ohmi

EXPERT		<i>[Signature]</i>		
VERIFICATOR				REFERAT / EXPERTIZA NR. / DATA
VERIFICATOR/EXPERT	NUME	SEMNAURA	CERINTA	
				Beneficiar: ORASUL PETRILA
SPECIFICATIE	NUME	SEMNAURA	Scara:	Titlu proiect: LUCRARI DE INTERVENTIE LA COLEGIUL TEHNIC CONSTANTIN BRANCUSI
SEF PROIECT	Arh. G. Mardaru	<i>[Signature]</i>	1:500	DIN ORASUL PETRILA, JUD HUNEDOARA, IN SCOPUL CRESTERII EFICIENTEI ENERGETICE
PROIECTAT	Ing. P. D. Tamas	<i>[Signature]</i>	Data:	jud.Hunedoara, ors.Petritia, str. Republicii, nr.194
DESENAT	Ing. P. D. Tamas	<i>[Signature]</i>	NOV. 2023	Titlu plansa: Plan situatie amplasare SR13
				Proiect nr.250
				Faza: P.Th.+D.E.
				Plansa nr. IE 15






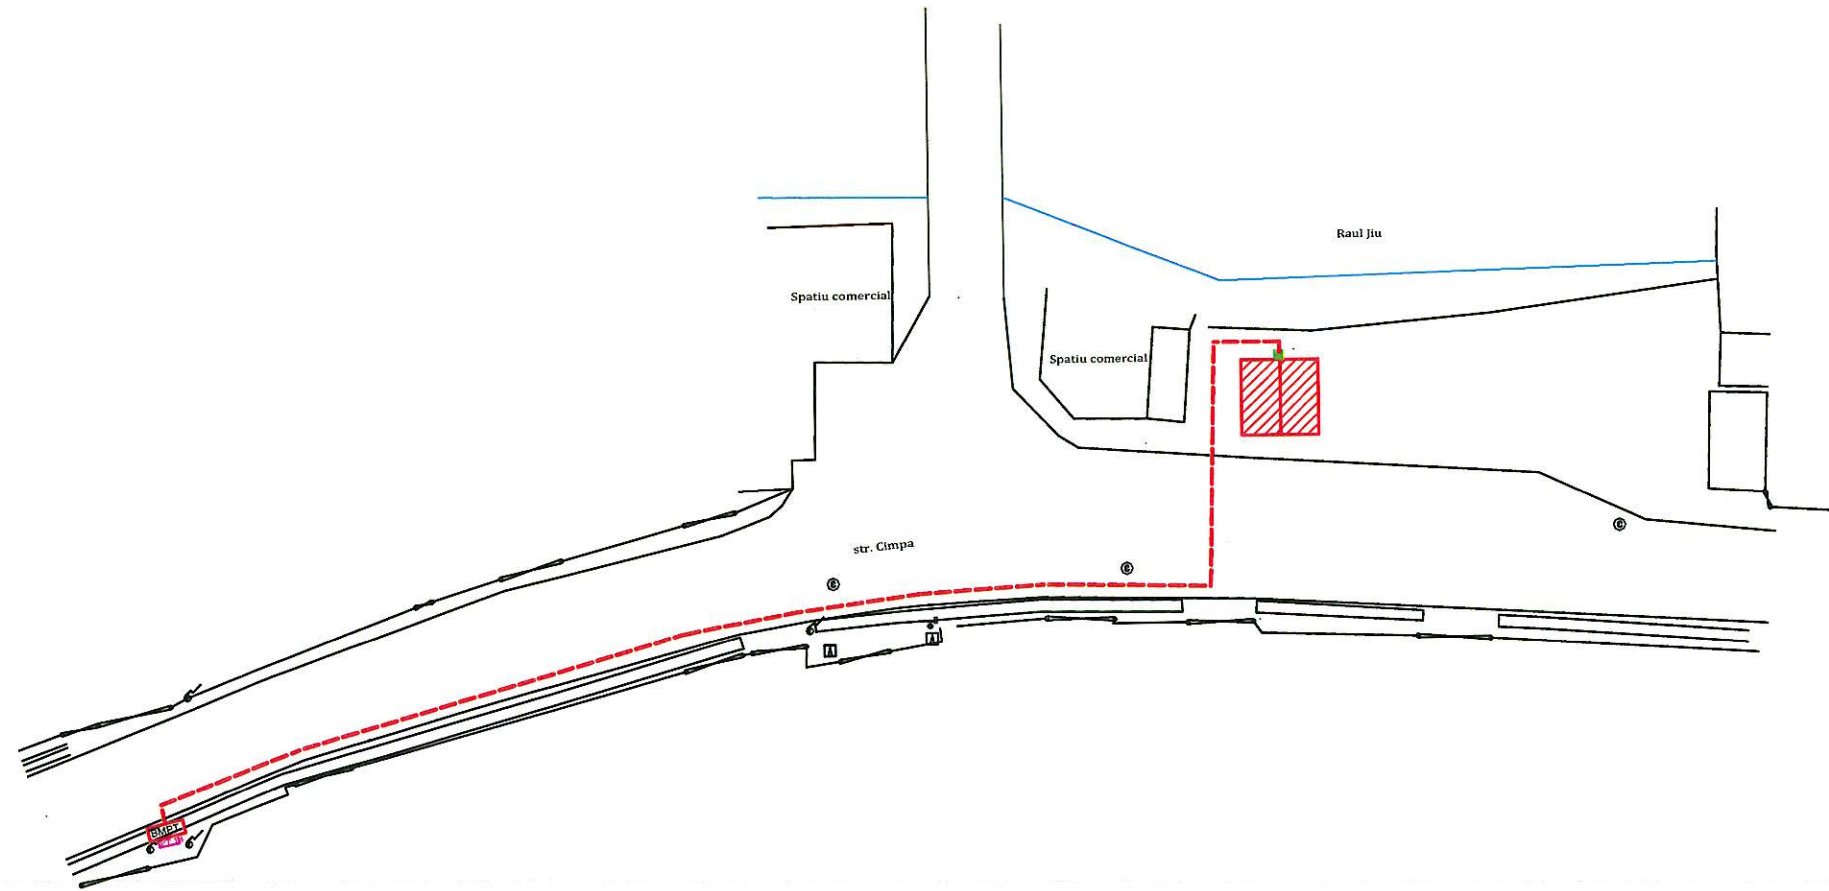

- Legenda:
- Parcare vehicule electrice
 - Statie reincarcare 50kWDC + 22kW AC
 - Constructii existente
 - BMPT Bloc de masura si protectie trifazic 150A
 - Cablu de alimentare si priza de pamant cu Rp < 4 ohmi

EXPERT					
VERIFICATOR					
VERIFICATOR/EXPERT	NUME	SEMNATURA	CERINTA	REFERAT / EXPERTIZA NR. / DATA	
				Beneficiar:	Proiect nr.250
	PETROSANI, Str. Aviatorilor, Bl.54A, Sc.3, Ap.29 CUI R035986023 Tel. 0767275475			ORASUL PETRILA	
SPECIFICATIE	NUME	SEMNATURA	Scara:	Titlu proiect:	Faza:
SEF PROIECT	Arh. G. Mardaru		1:500	LUCRARI DE INTERVENTIE LA COLEGIUL TEHNIC CONSTANTIN BRANCUSI	P.Th.+D.E.
PROIECTAT	Ing. P. D. Tamas		Data:	DIN DRASUL PETRILA, JUD HUNEDOARA, IN SCOPUL CRESTERII EFICIENTEI ENERGETICE	
DESENAT	Ing. P. D. Tamas		NOV. 2023	Titlu plansa:	Plansa nr. IE 16
				Plan situatie amplasare SR14	



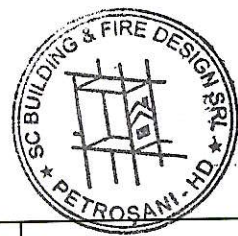
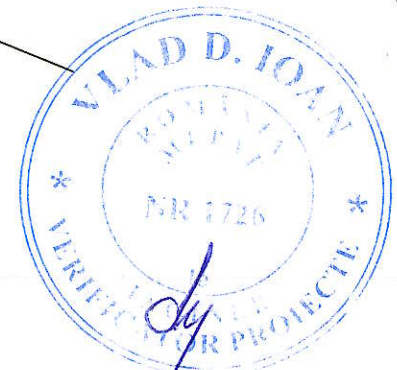
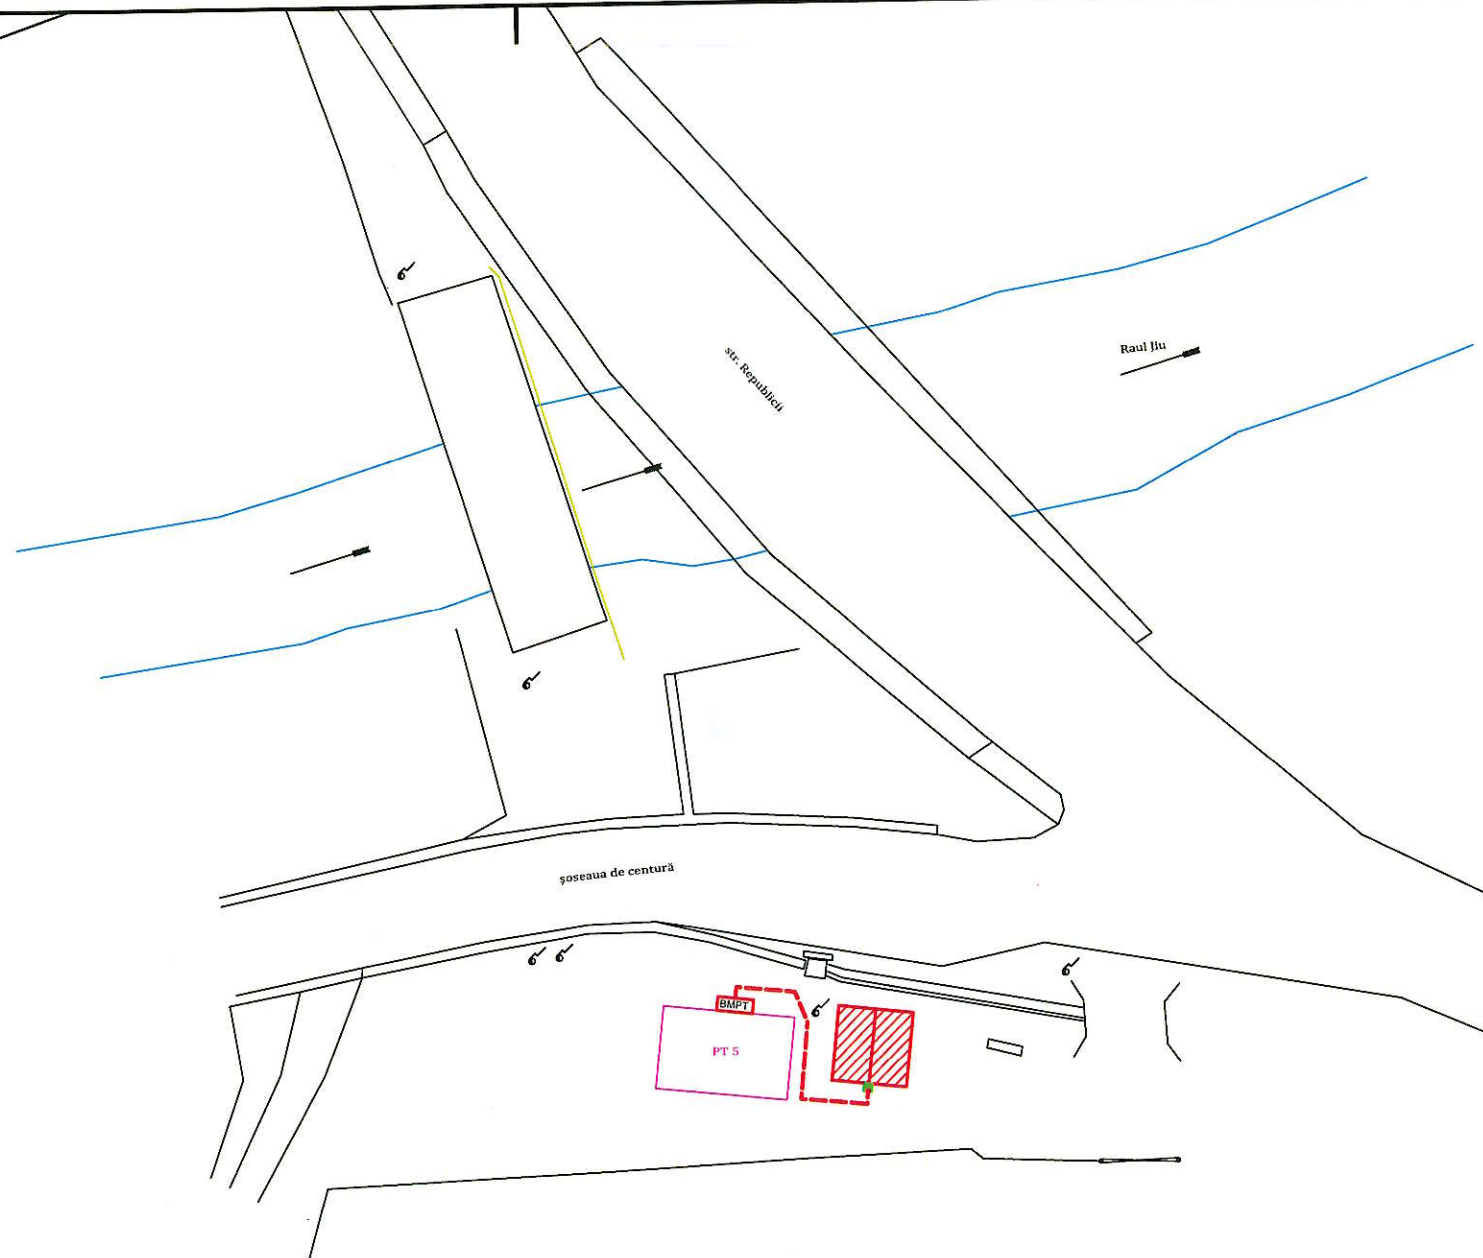


- Legenda:
- Parcare vehicule electrice
 - Statie reincarcare 50kWDC + 22kW AC
 - Constructii existente
 - BMPT Bloc de masura si protectie trifazic 150A
 - Cablu de alimentare si priza de pamant cu Rp < 4 ohmi

EXPERT				
VERIFICATOR				
VERIFICATOR/EXPERT	NUME	SEMNAURA	CERINTA	REFERAT / EXPERTIZA NR. / DATA
				Beneficiar: ORASUL PETRILA
				Proiect nr.250
				Faza: P.Th.+D.E.
SPECIFICATIE	NUME	SEMNAURA	Scara:	Titlu proiect: LUCRARI DE INTERVENTIE LA COLEGIUL TEHNIC CONSTANTIN BRANCUSI
SEF PROIECT	Arh. G. Mardaru		1:500	DIN ORASUL PETRILA, JUD HUNEDOARA, IN SCOPUL CRESTERII EFICIENTEI ENERGETICE
PROIECTAT	Ing. P. D. Tamas		Data:	jud.Hunedoara, ors.Petrila, str. Republicii, nr.194
DESENAT	Ing. P. D. Tamas		NOV. 2023	Titlu plansa: Plan situatie amplasare SR15
				Plansa nr. IE 17



Detaliul nr.1 - Montare cablu de energie in pamant
si priza de pamant artificiala
SCARA 1:20

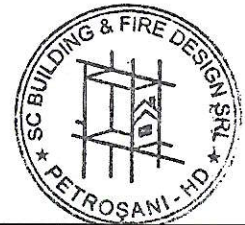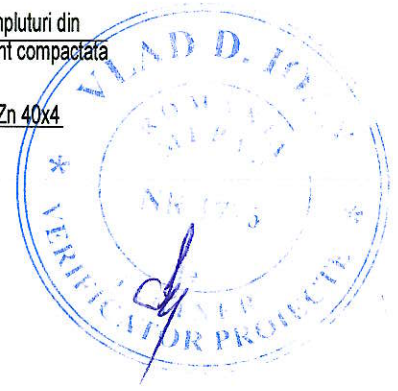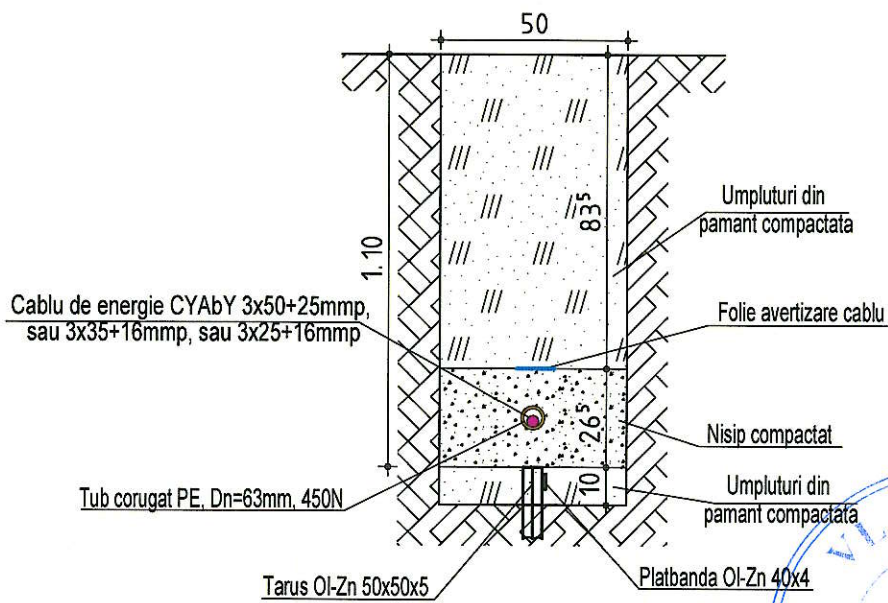

A4-210x297

CAD SOFTWARE NEMETSCHek ALLPLAN

EXPERT					
VERIFICATOR					
VERIFICATOR/EXPERT	NUME	SEMNATURA	CERINTA	REFERAT / EXPERTIZA NR. / DATA	
	PETROSANI, Str. Aviatorilor, Bl.54A, Sc.3, Ap.29 CUI R035986023 Tel. 0767275475			Beneficiar: ORASUL PETRILA	
SPECIFICATIE	NUME	SEMNATURA	Scara:	Titlu proiect:	Proiect nr.250
SEF PROIECT	Arh. G. Mardaru		1:500	LUCRARI DE INTERVENTIE LA COLEGIUL TEHNIC CONSTANTIN BRANCUSI DIN ORASUL PETRILA, JUD HUNEDOARA, IN SCOPUL CRESTERII EFICIENTEI ENERGETICE jud.Hunedoara, ars.Petrila, str. Republicii, nr.194	Faza: P.Th.+D.E.
PROIECTAT	Ing. P. D. Tamas		Data:	Titlu plansa:	Plansa nr.
DESENAT	Ing. P. D. Tamas		NOV. 2023	Detaliu montare cablu ingropat si PP	IE 18