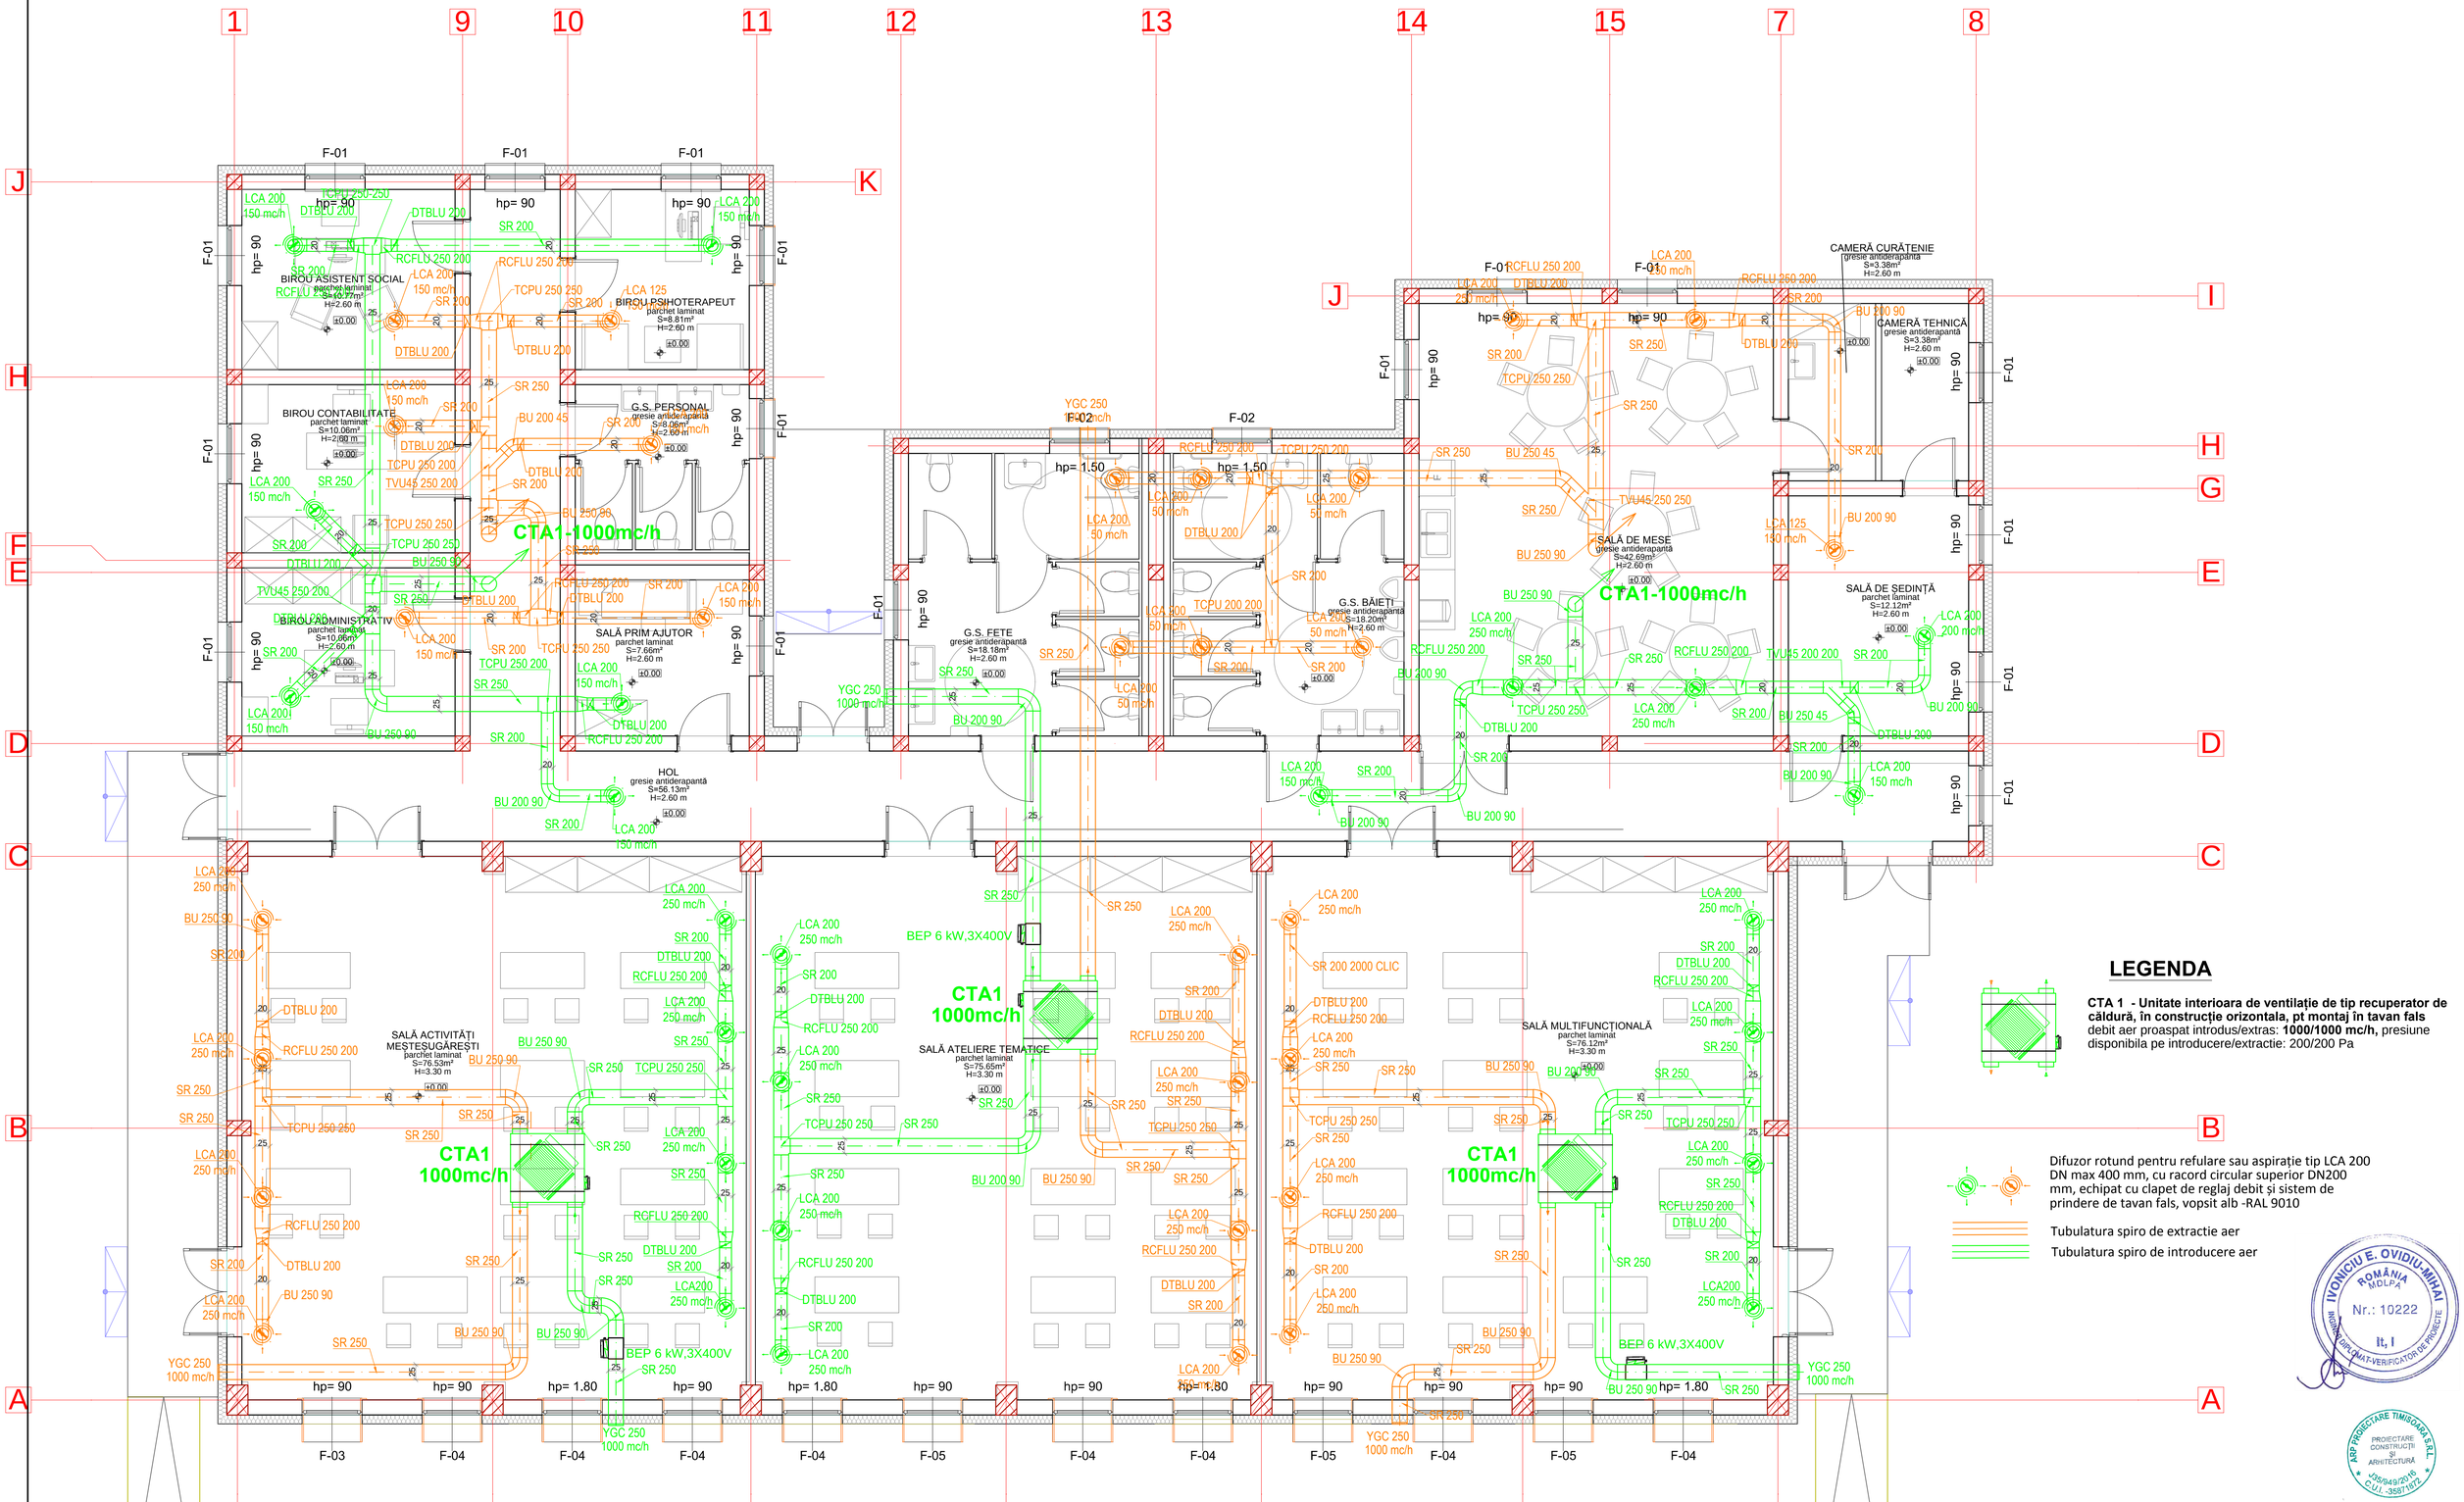

NOTA:

- Executia instalatiilor de ventilatie si climatizare se vor face cu respectarea Normativelor I13 si a Normativului I5;
- Se recomanda reducerea la "minimum posibil" a imbinarilor pe traseele orizontale;
- Executia se va face de catre personal calificat, avand instructajul de protectia muncii efectuat la zi si respectand normele de protectie a muncii in vigoare;
- Se va consulta memoriul tehnic si caietul de sarcini din prezenta documentatie tehnica;
- Se vor respecta indicatiile de montaj specifica fiecarui material si echipament, precum si recomandarile producatorului;

Se vor respecta:

- Normele Generale de Protectia Muncii elaborate de Ministerul Muncii si Protectiei Sociale in colaborare cu Ministerul Sanatati
- Legea Protectiei Muncii - Normele Specifice de Securitate a Muncii pentru lucrarile de instalatii de incalzire/climatizare;
- Normele Generale de Prevenire si Stingere a Incendiilor;
- Prevederile Legii nr.123/2007 privind calitatea in constructii;
- Toate trecerile prin pereti se vor prevedea cu protectii din PVC de diametru superior;

LEGENDA

CTA 1 - Unitate interioara de ventilație de tip recuperator de căldură, în construcție orizontala, pt montaj în tavan fals
debit aer proaspat introdus/extras: **1000/1000 mc/h,** presiune disponibila pe introducere/extractie: 200/200 Pa

Difuzor rotund pentru refulare sau aspirație tip LCA 200
DN max 400 mm, cu racord circular superior DN200
mm, echipat cu clapet de reglaj debit și sistem de
prindere de tavan fals, vopsit alb -RAL 9010

Tubulatura spiro de extractie aer

Tubulatura spiro de introducere aer

IVONICIU E. OVIDIU-MIHAI
ROMÂNIA MOLDA
Nr.: 10222
It, I
INGINER CIRCUMAT-VERIFICATOR DE PROIECTE

ARP PROIECTARE TIMIȘOARA S.R.L.
PROIECTARE CONSTRUCȚII ȘI ARHITECTURA
J35/849/2015
C.U.I. -35871672

OBSERVAȚIE: Prezenta planșă se citește împreună cu toate părțile scrise (memoriile tuturor specialităților) și împreună cu toate părțile desenate (planșele tuturor specialităților) din documentație.
ACEST PROIECT ȘI INFORMAȚIILE CUPRINSE ÎN EL NU POT FI COPIATE, REPRODUSE SAU UTILIZATE, PARȚIAL SAU ÎN ÎNTREGIME DECÂT CU ACORDUL SCRIS AL *S.C. A.R.P. PROIECTARE TIMISOARA S.R.L.* ȘI NU VOR PUTEA FI FOLOSITE ÎN ALT SCOP DECÂT CEL PENTRU CARE AU FOST ELABORATE.

VERIFICATOR			
VERIFICATOR			
NUME	SEMNĂTURA	CERINȚA	REFERAT / EXPERTIZA NR. / DATA

A.R.P. PROIECTARE TIMISOARA S.R.L.
Timisoara, str. Constantin Tănăsescu, nr. 4, ap. 1, jud. Timis
RO. REGISTRATIE : J35/ 849/2015 R,
tel. 0743-275-345, email: arptimisoara @gmail.com

BENEFICIAR: ASOCIAȚIA GRUPUL DE ACȚIUNE LOCALĂ TIMIȘUL DE CENTRU

Proiect nr.: 168/2024

SPECIFICAȚIA	NUME	SEMNĂTURA	
ȘEF PROIECT	ing. Răzvan POPA		Scara: 1:50
PROIECTAT	ing.Octavian BUMBESCU		
DESENAT	ing. Petronela BRATU		Data: 2024
VERIFICAT	ing. Răzvan POPA		

TITLU PROIECT: CONSTRUIRE CENTRU MULTICULTURAL SÂNMIHAIU ROMÂN — Faza: PTH+DTAC

AMPLASAMENT: Localitatea Sânmihaiu Român, C.F. 411180, TOPO 411180, jud. Timiș

TITLU PLANȘA: PLAN PARTER INSTALAȚII DE VENTILAȚII — Planșa nr.: IV-01

A1 Landscape - 841x594