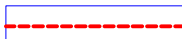
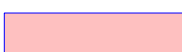


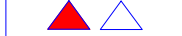

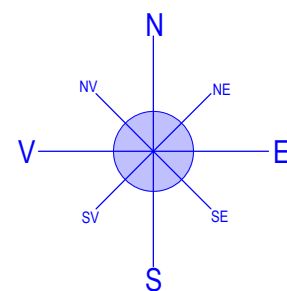
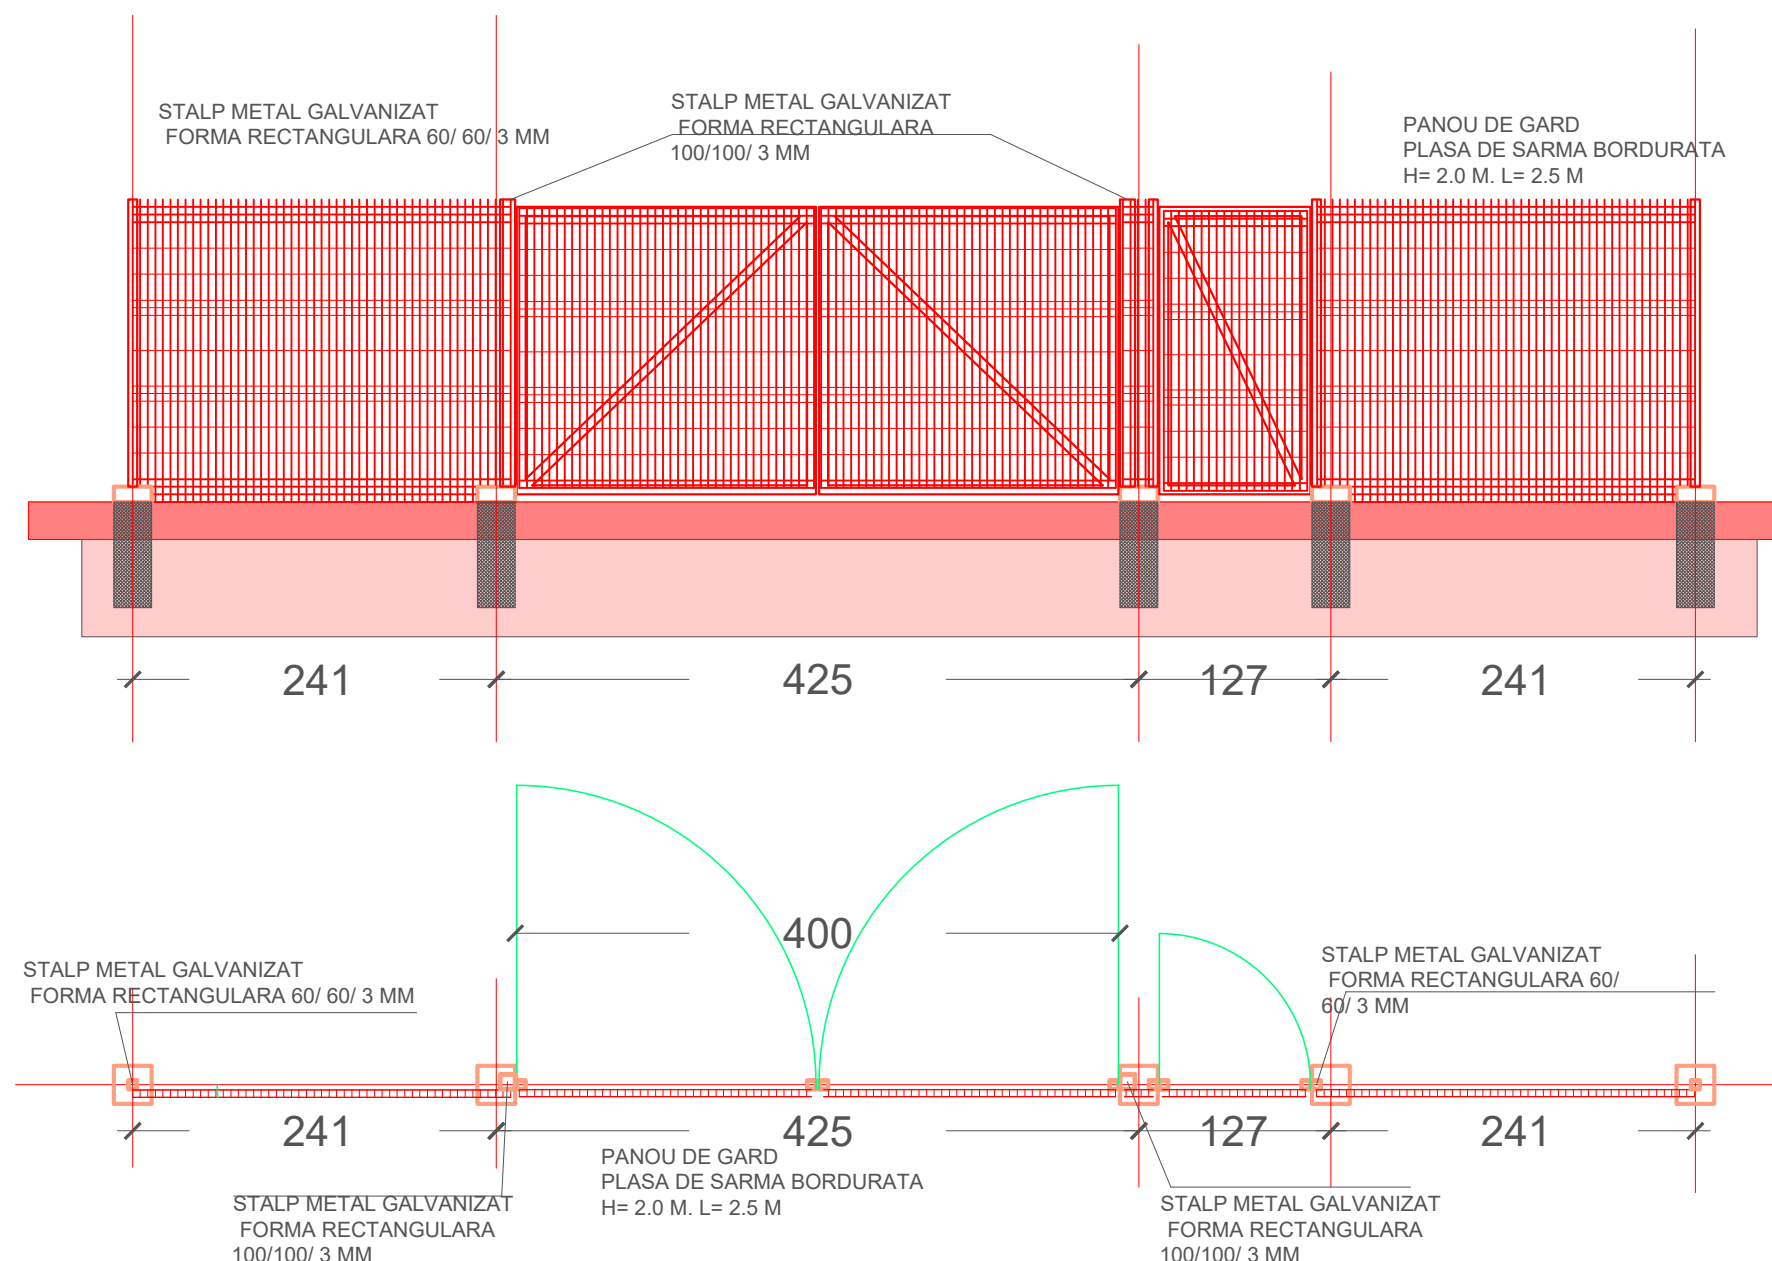
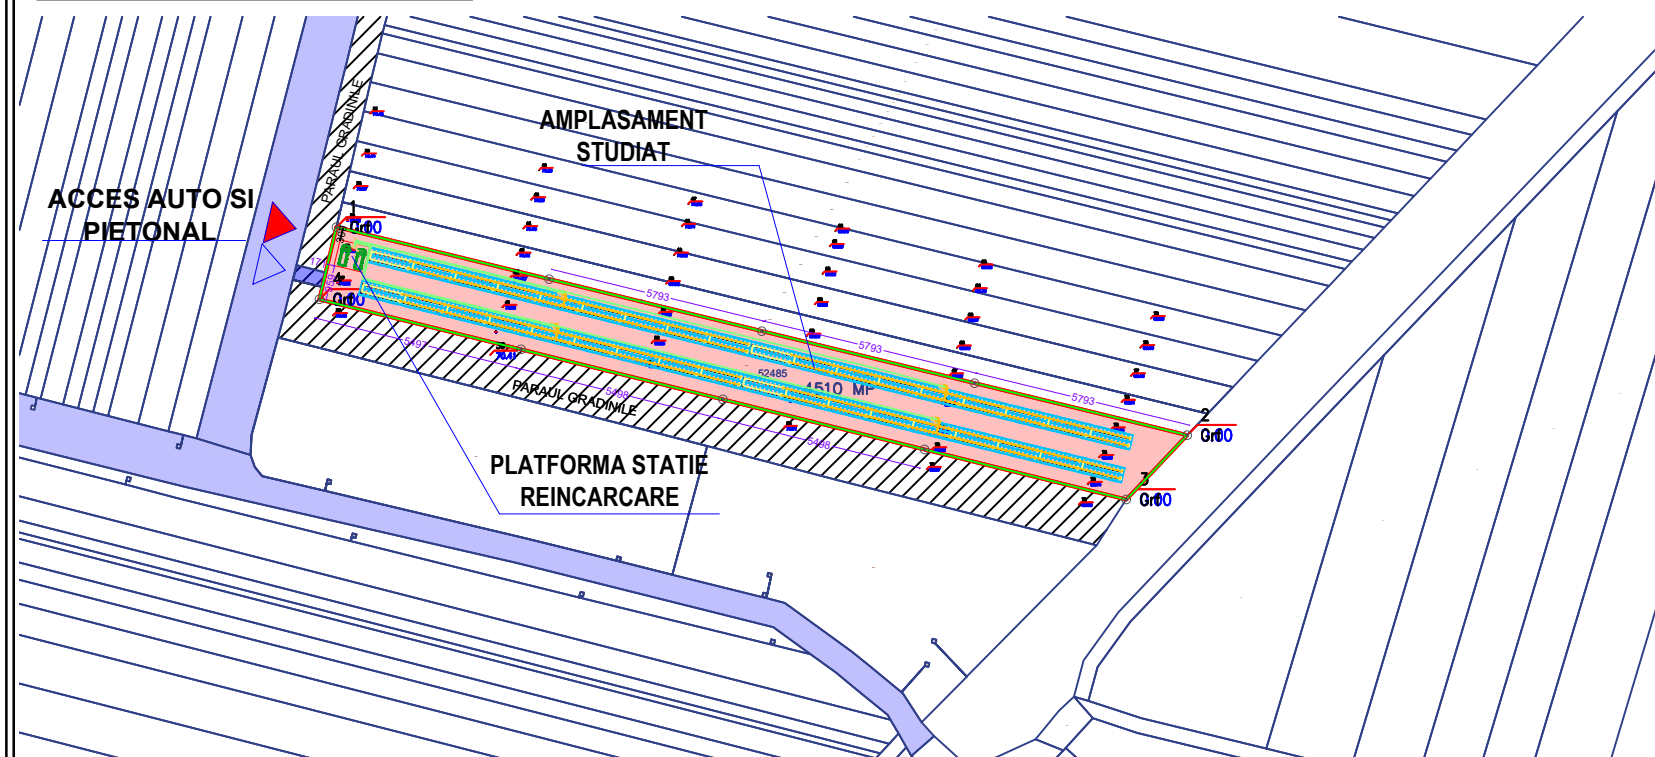


-  **LIMITA DE PROPRIETATE**
-  **ZONA CENTRALA FOTOVOLTAICA**
-  **STRAZI**
-  **MODULE PANOURI FOTOVOLTAICE**
-  **ACCES AUTO SI PIETONAL**


 **STALP DE ILUMINAT+
SUPRAVEGHERE VIDEO**
SUPRAFARA TERENURI= 4510 MP
LUNGIME IMPREJMUIRE= 494 ML
NUMAR STALPI ILUMINAT SI
SUPRAVEGHERE VIDEO= 10



**PLAN DE SITUATIE
SCARA 1: 2000**



Categoria de importanta: **'D'** conform H.G.R. nr.766/1997
Clasa de importanta: **IV**, conform P 100 - 1/2013
Risc de incendiu: **MIC**, conform P118/ 99
Grad de rezistenta la incendiu: **II**, conform P118/ 99

Proiectant general	SC C&C GRUP SRL		ILFOV, COM. AFUMATI, STR. DECEBAL, NR. 3, CUI-RO 14843268 REPREZENTANTUL LEGAL CARLA SANDU	
Beneficiar	UAT GRADINILE		STR. NEDA MARINESCU, NR. 42, JUDET: OLT, ROMANIA CUI 16556488 - PREPREZENTANTUL LEGAL DINCA ION	
Titlu lucrare	CONSTRUIRE CENTRALA FOTOVOLTAICA(PROSUMATOR)- GRADINILE DOTATA CU STATIE PENTRU REINCARCARE MASINI ELECTRICE		JUD. OLT, COM. GRADINILE, , NR. CAD. 52485	
Proiectant de specialitate	SC ATELIER ARHITECTURA SINTEZA SRL		<div><div></div><div>ATELIER ARHITECTURA SINTEZA BUCURESTI, SECTOR 3, B-DUL CUI 36336690 NICOLAE GRIGORESCU 31A, B. N21 J40/9837/2016</div></div>	
Titlu Plansei:			Contract: 1007/ 15.12.2022 Lucrarea: AAS-069.01	
PLAN GENERAL- ACCES AUTO SI PIETONAL			Scara: 1:2000 1:50 Data: 06.2025 Faza:P.T.	
Proiectat	arh. Mihai APARASCHIVEI		Dreptul de autor si proprietatea intelectuala apartin AAS srl. Utilizarea acestui document in alte scopuri decat cel pentru care a fost intocmit necesita acordul scris al SC AAS srl.	
Verificat	arh. Vasile ROSCA		Nr. desen : A-06	
Sef proiect	arh. Vasile ROSCA		Cod document: AAS-069.01	