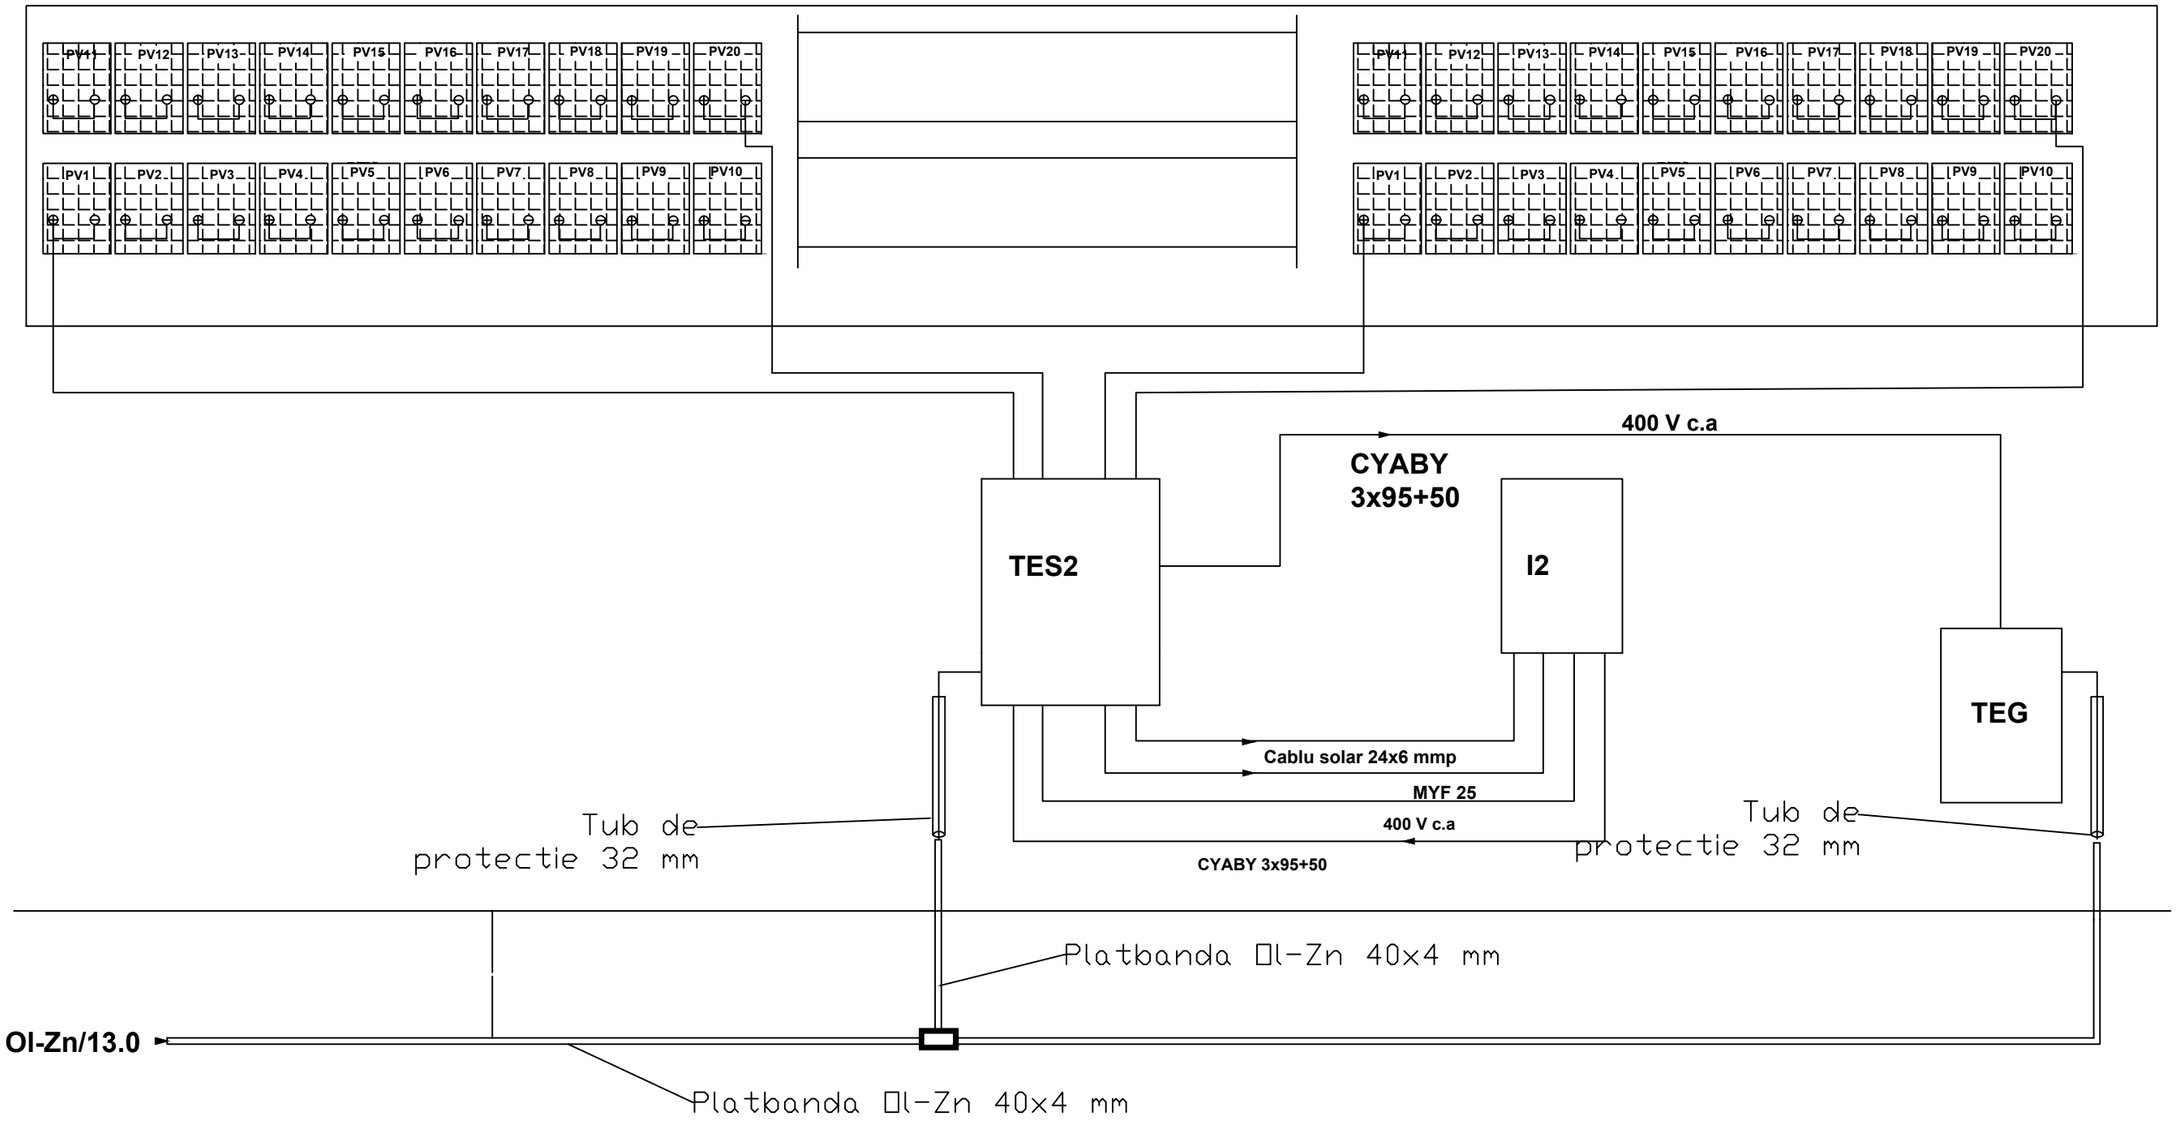


| | | |
|---|---|---|
| Proiectant general | **S.C. C&C GRUP S.R.L** | Adresa: str. Decebal, Nr. 3, comuna Afumați, județ Ilfov, C.U.I 14843268 |
| Beneficiar | **U.A.T. Grădinile** | Adresa: Grădinile, jud. Olt, str. Neda Marinescu, nr. 42 |
| Titlu lucrare | **CONSTRUIRE CENTRALĂ FOTOVOLTAICĂ (PROSUMATOR) GRADINILE DOTATA CU STATIE DE REINCARCARE PENTRU MASINI ELECTRICE** | com. Grădinile, jud. Olt, nr. cad. 52485 |
| Proiectant de specialiate | **SC E- MOTION ELECTRIC SRL** | STR. BUCEGI NR. 12 B, SECTOR 1, BUCUREȘTI, C.U.I 29817933, J40/16636/2020, E-MAIL: OFFICE@E-MOTIONELECTRIC.RO |
| Titlu Plansei: **Schemă monofilară TES2** | | Contract: ..... Lucrarea: AAS-..... Scara: - Data: 06.2025 Faza: **DTAC/ PTH** |
| Proiectat | **ing. Adrian DIMA** | Dreptul de autor si proprietatea intelectuala apartin AAS srl. Utilizarea acestui document in alte scopuri decat cel pentru care a fost intocmit necesita acordul scris al SC AAS srl. Nr. desen : **E-09** |
| Verificat | **ing. Teodor-Ioan DIACONU** | |
| Sef proiect | **ing. Teodor-Ioan DIACONU** | Cod document: AAS-..... |