

PLAN DE SITUATIE - SOLUTIA PROIECTATA



LEGENDA	
Existent	Proiectat
Margine drum	Ax proiectat
Limita fizica	Parte carosabila
Cote teren	Acostament
Stalp electric	Rigola de acostament
Tablou electric	Sant din beton
Canalin vizitare canal	Podete
Aerisire gaz	Zid de sprijin F.A.P.
Cutie gaz	Bordura mare 20x25
	Bordura mica 10x15
	Pavaj din beton

Amenajare drum lateral
 parte carosabila de 5.50 m
 bordura 20x25x50 cm - 30,00 m
 lungime - 15.00 m
 km 0+020.00


Inceput Strada Independentei
 km 0+015.00

Amenajare drum lateral
 parte carosabila de 5.50 m
 bordura 20x25x50 cm - 30,00 m
 lungime - 15.00 m
 km 0+035.00

1	
U	V
188.1940g	188.1940g
165.000	165.000
15.357	15.357
15.357	15.357
0.000	0.000
0.000	0.000
0.000	0.000
Coordonate	
Vab	625223.357N 692946.742E
Va	625223.357N 692946.742E
Ti	625217.854N 692832.405E
Tal	625217.854N 692832.405E
Tae	625231.411N 692859.817E
Te	625231.411N 692859.817E

2	
U	V
191.1598g	191.1598g
290.000	290.000
20.188	20.188
20.188	20.188
0.000	0.000
0.000	0.000
0.000	0.000
Coordonate	
Vab	625260.680N 692907.333E
Va	625260.680N 692907.333E
Ti	625250.092N 692890.144E
Tal	625250.092N 692890.144E
Tae	625273.547N 692922.888E
Te	625273.547N 692922.888E


3	
U	V
195.3536g	195.3536g
330.000	330.000
17.242	17.242
17.242	17.242
0.000	0.000
0.000	0.000
0.000	0.000
Coordonate	
Vab	625260.680N 692907.333E
Va	625260.680N 692907.333E
Ti	625250.092N 692890.144E
Tal	625250.092N 692890.144E
Tae	625273.547N 692922.888E
Te	625273.547N 692922.888E

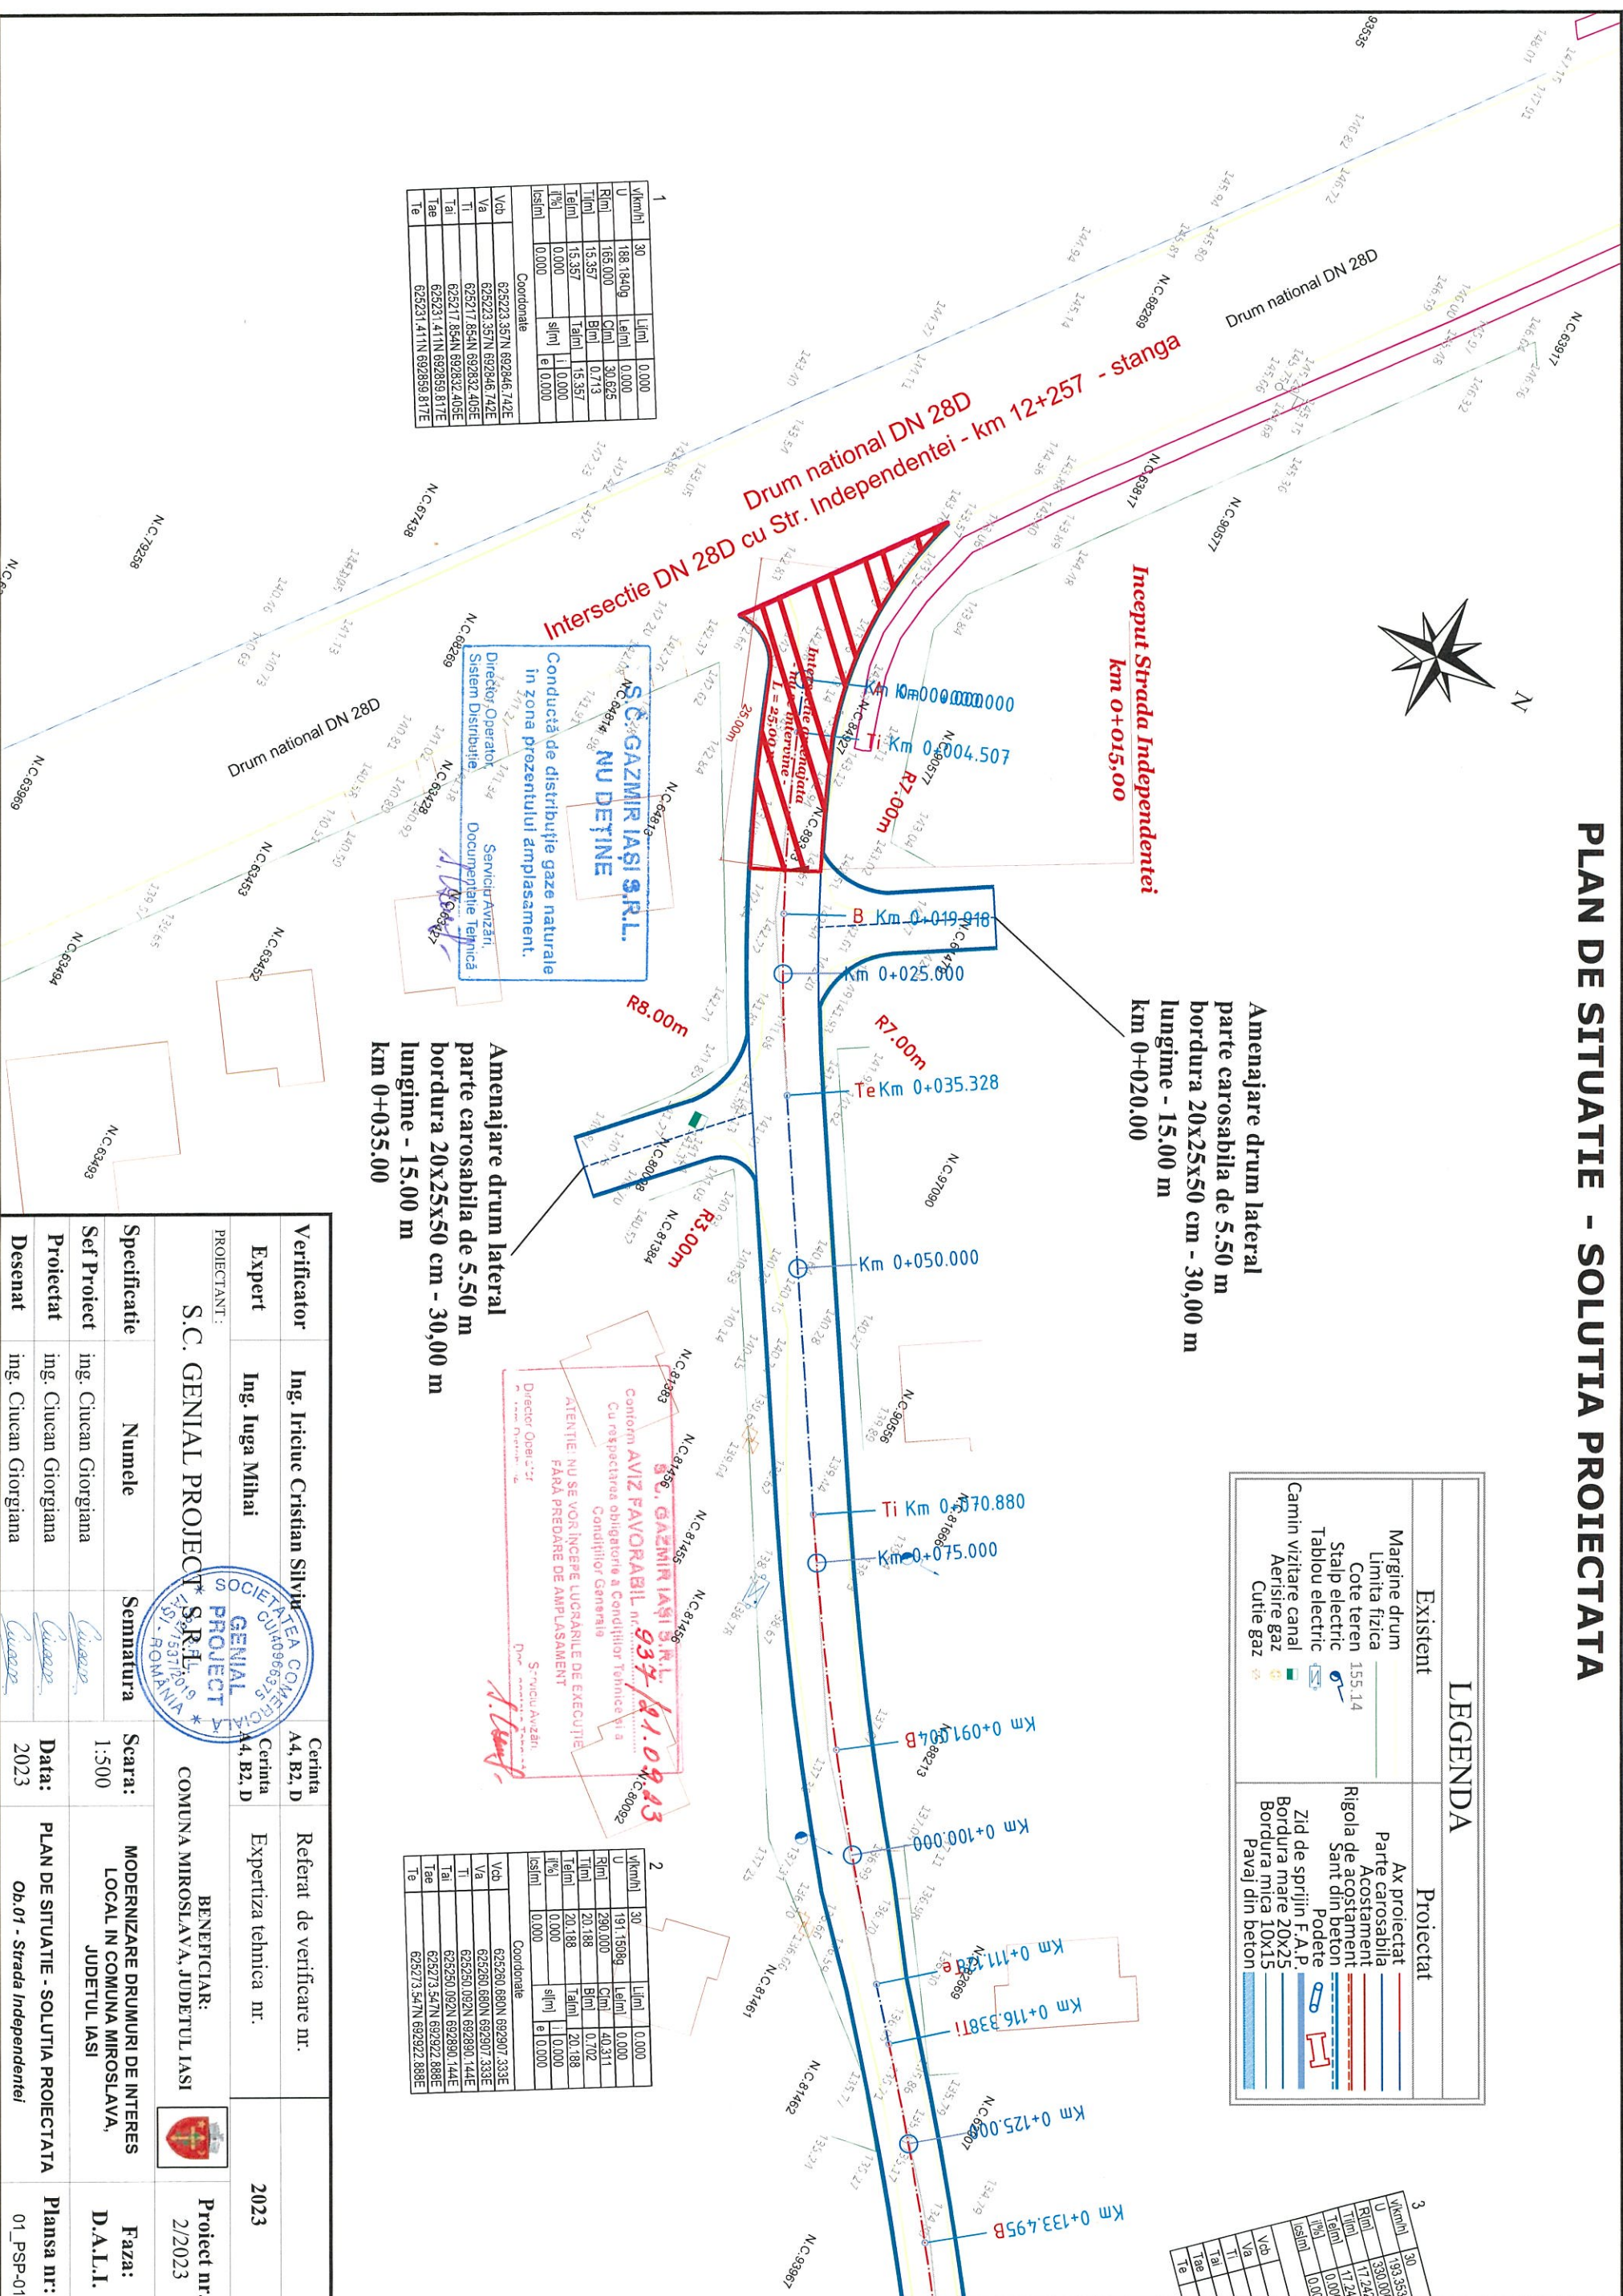

S.C. GAZMIR IASI S.R.L.
 Conform AVIZ FAVORABIL nr. 937/19.09.23
 Cu respectarea obligatiilor a Condițiilor Tehnice și a
 Condițiilor Generale
 ATENȚIE: NU SE VOR ÎNCEPE LUCRĂRILE DE EXECUȚIE
 FĂRĂ PREDARE DE AMPLASAMENT
 Director Operațional
 Serviciu Avizări

PROIECTANT:		BENEFICIAR:	
Verificator	Ing. Irlicuc Cristian Silviu	Cerinta	Referat de verificare nr.
Expert	Ing. Inga Mihai	A4, B2, D	Expertiza tehnica nr.
S.C. GENIAL PROJECT S.R.L.		COMUNA MIROSLAVA, JUDETUL IASI	
SOCIETATEA COMERCIALA CU CAPITAL ROMANIAN		2023	
Specificatie	Numele	Scara:	MODERNIZARE DRUMURI DE INTERES LOCAL IN COMUNA MIROSLAVA, JUDETUL IASI
Sef Proiect	ing. Ciucan Giorgiana	1:500	Faza: D.A.L.I.
Proiectat	ing. Ciucan Giorgiana	Data: 2023	PLAN DE SITUATIE - SOLUTIA PROIECTATA
Desenat	ing. Ciucan Giorgiana		Ob.01 - Strada Independentei
			Plansa nr: 01_PSP-01

PLAN DE SITUATIE - SOLUTIA PROIECTATA

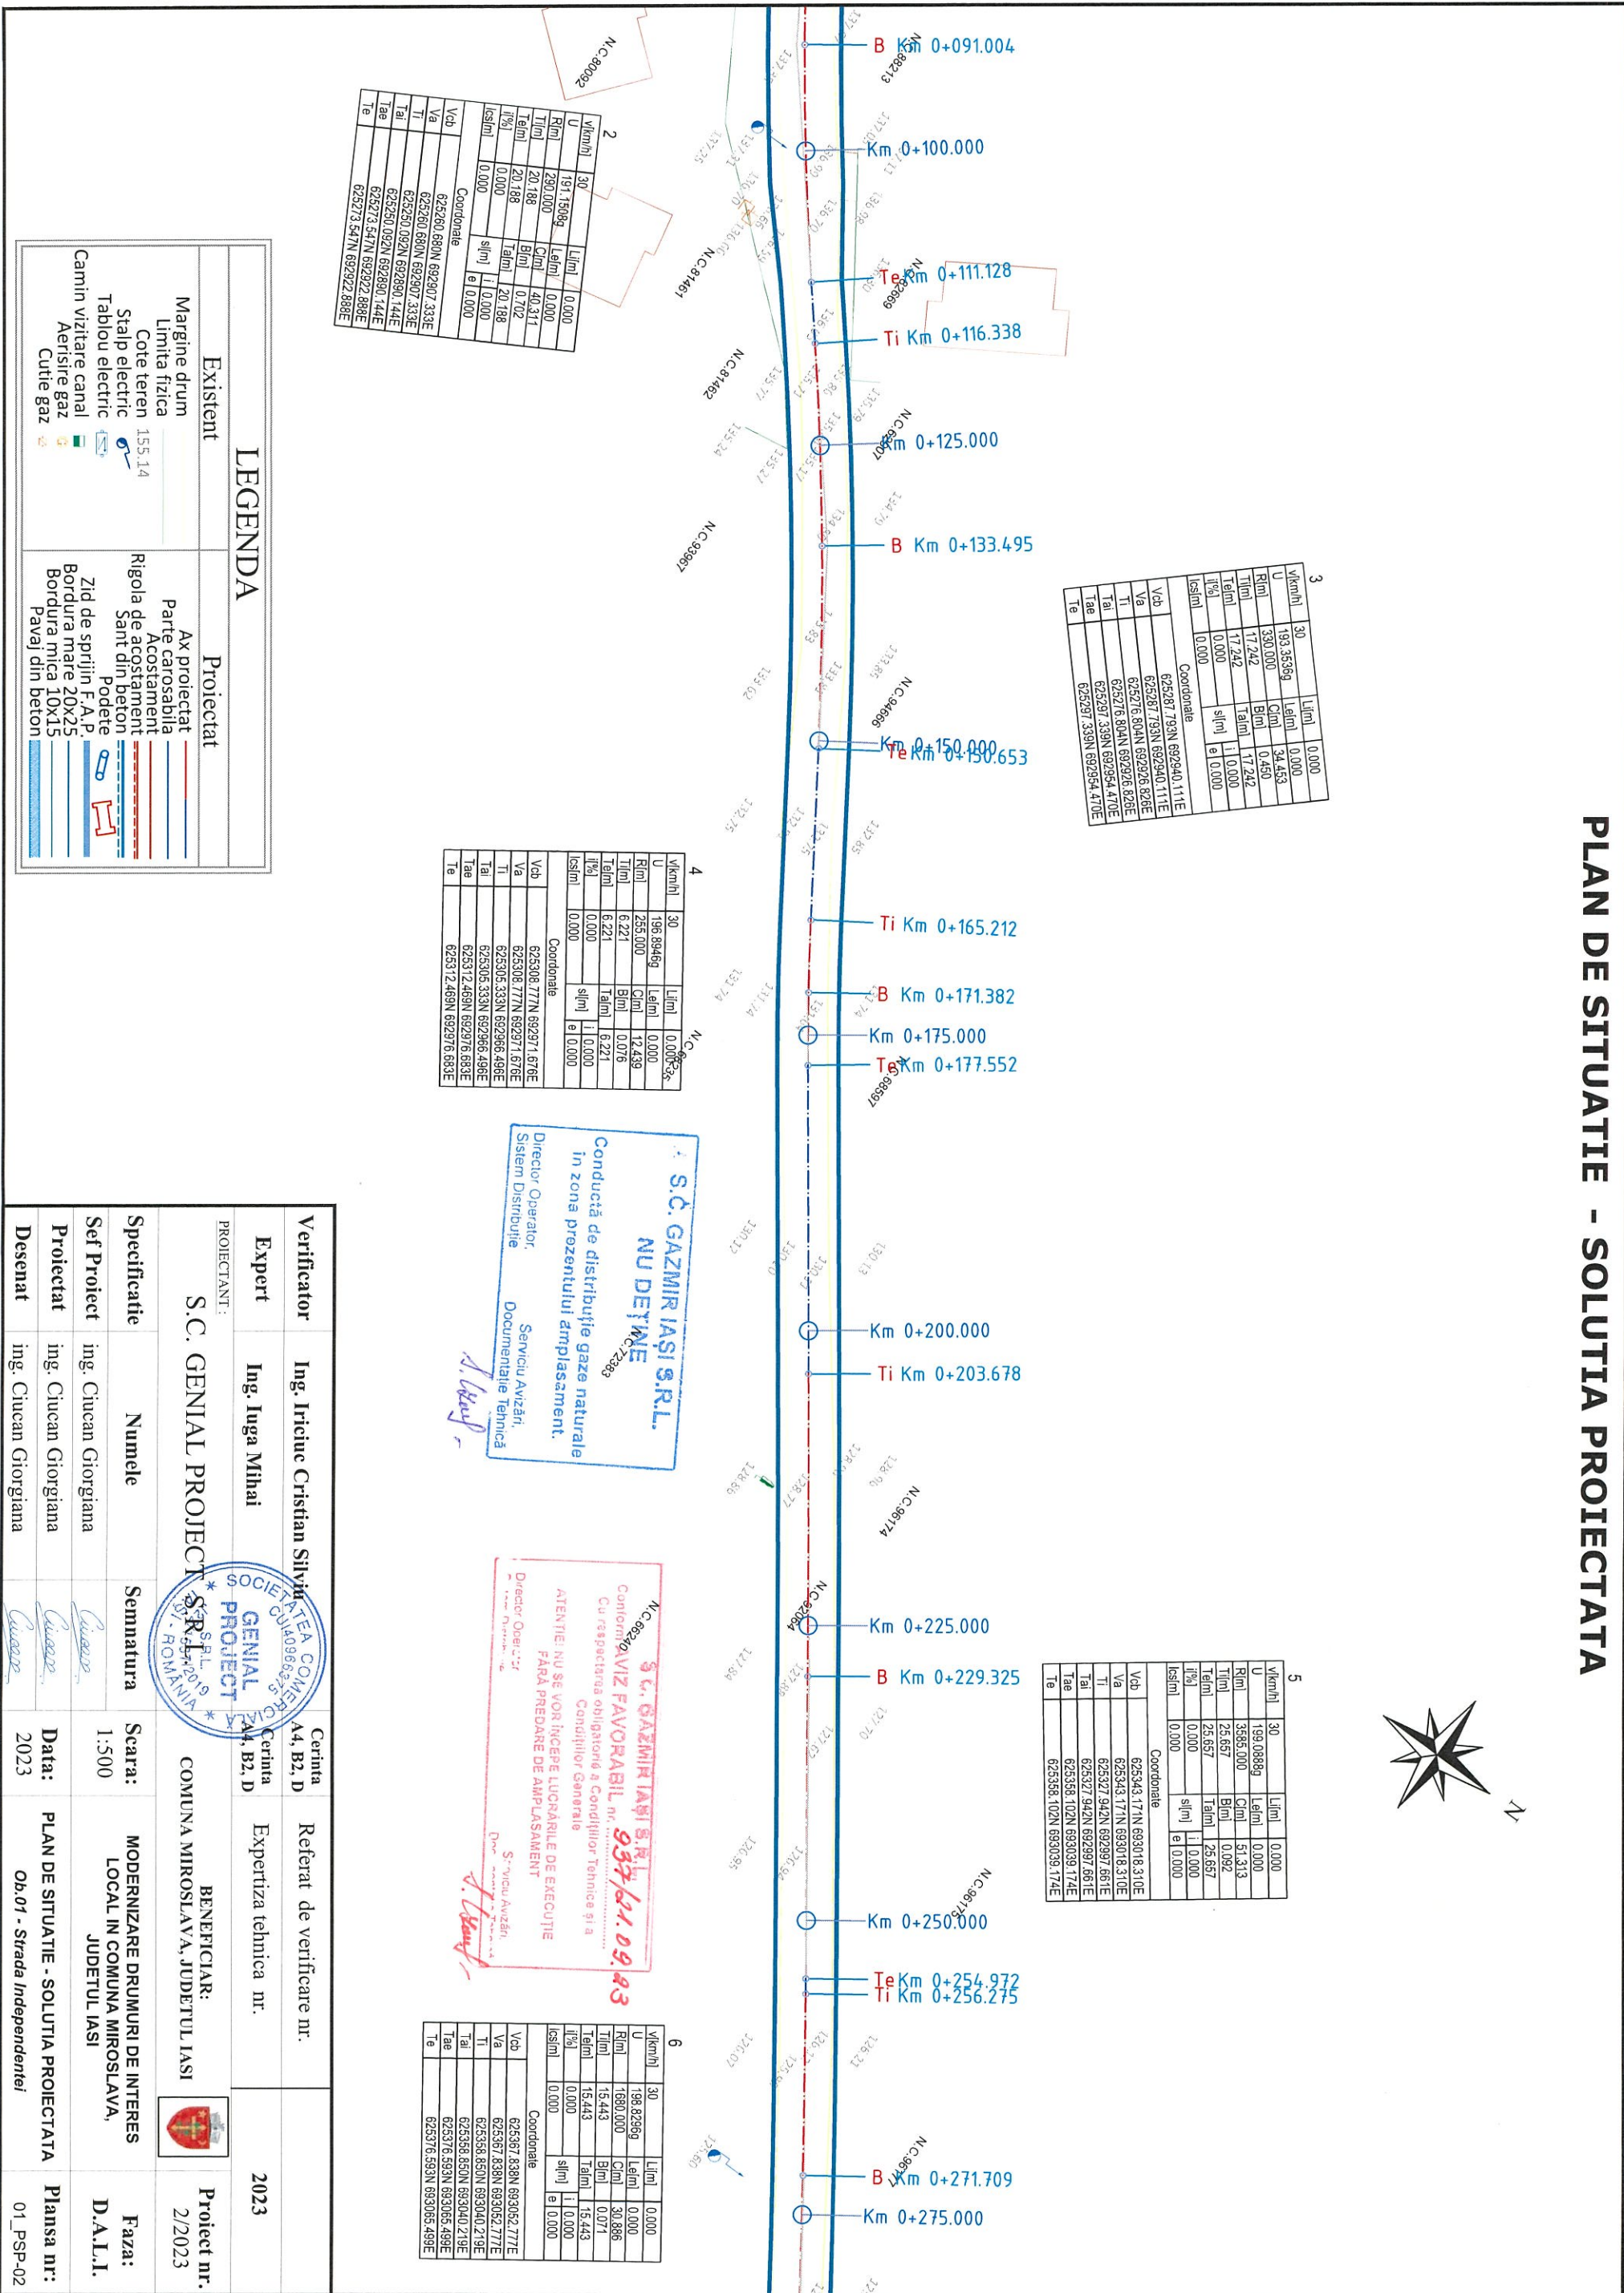

U	Vk	Rim	Til	Tal	Te
30	197.15982	0.000	0.000	0.000	0.000
30	280.000	0.000	40.311	0.702	0.000
30	20.188	0.000	20.188	0.000	0.000
30	0.000	0.000	0.000	0.000	0.000

U	Vk	Rim	Til	Tal	Te
30	193.35369	0.000	0.000	0.000	0.000
30	330.000	0.450	17.242	0.000	0.000
30	17.242	0.000	17.242	0.000	0.000
30	0.000	0.000	0.000	0.000	0.000

U	Vk	Rim	Til	Tal	Te
30	196.89469	0.000	12.439	0.076	0.000
30	255.000	0.000	6.221	6.221	0.000
30	6.221	0.000	6.221	0.000	0.000
30	0.000	0.000	0.000	0.000	0.000

U	Vk	Rim	Til	Tal	Te
30	199.08889	0.000	51.313	0.092	0.000
30	3665.000	0.000	25.657	25.657	0.000
30	25.657	0.000	25.657	0.000	0.000
30	0.000	0.000	0.000	0.000	0.000

U	Vk	Rim	Til	Tal	Te
30	198.82969	0.000	30.886	0.071	0.000
30	1680.000	0.000	15.443	15.443	0.000
30	15.443	0.000	15.443	0.000	0.000
30	0.000	0.000	0.000	0.000	0.000

LEGENDA	
Existent	Proiectat
Margine drum	Ax proiectat
Limita fizica	Parte carosabila
Cote teren	Acostament
Stalp electric	Rigoala de acostament
Tablou electric	Sant din beton
Aerisire canal	Podete
Cutie gaz	Zid de sprijin F.A.P.
	Bordura mare 20x25
	Bordura mica 10x15
	Pavaj din beton

S.C. GAZMIR IASI S.R.L.
NU DETINE
 Conducă de distribuție gaze naturale
 în zona prezentului amplasament.
 Director Operator,
 Sistem Distribuție

S.C. GAZMIR IASI S.R.L.
 Conform **AVIZ FAVORABIL nr. 937/21.09.23**
 Cu respectarea obligațiilor a Condițiilor Tehnice și a
 Condițiilor Generale
**ATENȚIE: NU SE VOR ÎNCEPE LUCRĂRILE DE EXECUȚIE
 FĂRĂ PREDARE DE AMPLASAMENT**
 Director Operator,
 Sistem Distribuție

Verificator	Ing. Iriciuc Cristian Silviu	Certina A4, B2, D	Referat de verificare nr.
Expert	Ing. Iuga Mihai	Certina A4, B2, D	Expertiza tehnica nr.
PROIECTANT: S.C. GENIAL PROJECT S.R.L. (ROMANIA)			
BENEFICIAR: COMUNA MIROSLAVA, JUDEȚUL IASI			
Specificatie	Numele	Semnatura	
Sef Proiect	ing. Ciucan Giorgiana	<i>Ciucan</i>	
Proiectat	ing. Ciucan Giorgiana	<i>Ciucan</i>	
Desenat	ing. Ciucan Giorgiana	<i>Ciucan</i>	
Data:	2023	PLAN DE SITUATIE - SOLUTIA PROIECTATA	Ob. 01 - Strada Independentei
PLAN DE SITUATIE - SOLUTIA PROIECTATA

LEGENDA	
Existent	Proiectat
Margine drum	Ax proiectat
Limita fizica	Parte carosabila
Cote teren 155.14	Acostament
Stalp electric	Rigola de acostament
Tablou electric	Sant din beton
Camin vizitare canal	Podete
Aerisire gaz	Zid de sprijin F.A.P.
Cutie gaz	Bordura mare 20x25
	Bordura mica 10x15
	Pavaj din beton

v(km/h)	30	Lij(m)	0,000
U	158.7969	Le(m)	0,000
R(m)	20,000	Cim)	12,956
Til(m)	6,715	Bim)	1,097
Tel(m)	6,715	Talm)	6,715
il(%)	2,500	sl(m)	0,000
lcs(m)	20,000	e)	0,000
Coordonate			
Vcb	625450.692N	693225.242E	
Va	625450.692N	693225.242E	
Ti	625452.473N	693218.768E	
Tai	625452.473N	693218.768E	
Tae	625445.364N	693229.329E	
Te	625445.364N	693229.329E	

v(km/h)	30	Lij(m)	0,000
U	159.1672g	Le(m)	0,000
R(m)	50,000	Cim)	32,070
Til(m)	16,608	Bim)	2,686
Tel(m)	16,608	Talm)	16,608
il(%)	2,500	sl(m)	0,000
lcs(m)	20,000	e)	0,000
Coordonate			
Vcb	625457.078N	693202.039E	
Va	625457.078N	693202.039E	
Ti	625451.029N	693186.572E	
Tai	625451.029N	693186.572E	
Tae	625452.670N	693218.052E	
Te	625452.670N	693218.052E	

v(km/h)	30	Lij(m)	0,000
U	189.5714g	Le(m)	0,000
R(m)	65,000	Cim)	10,848
Til(m)	5,336	Bim)	0,219
Tel(m)	5,336	Talm)	5,336
il(%)	2,500	sl(m)	0,000
lcs(m)	20,000	e)	0,000
Coordonate			
Vcb	625445.408N	693172.201E	
Va	625445.408N	693172.201E	
Ti	625442.680N	693167.615E	
Tai	625442.680N	693167.615E	
Tae	625447.352N	693177.170E	
Te	625447.352N	693177.170E	

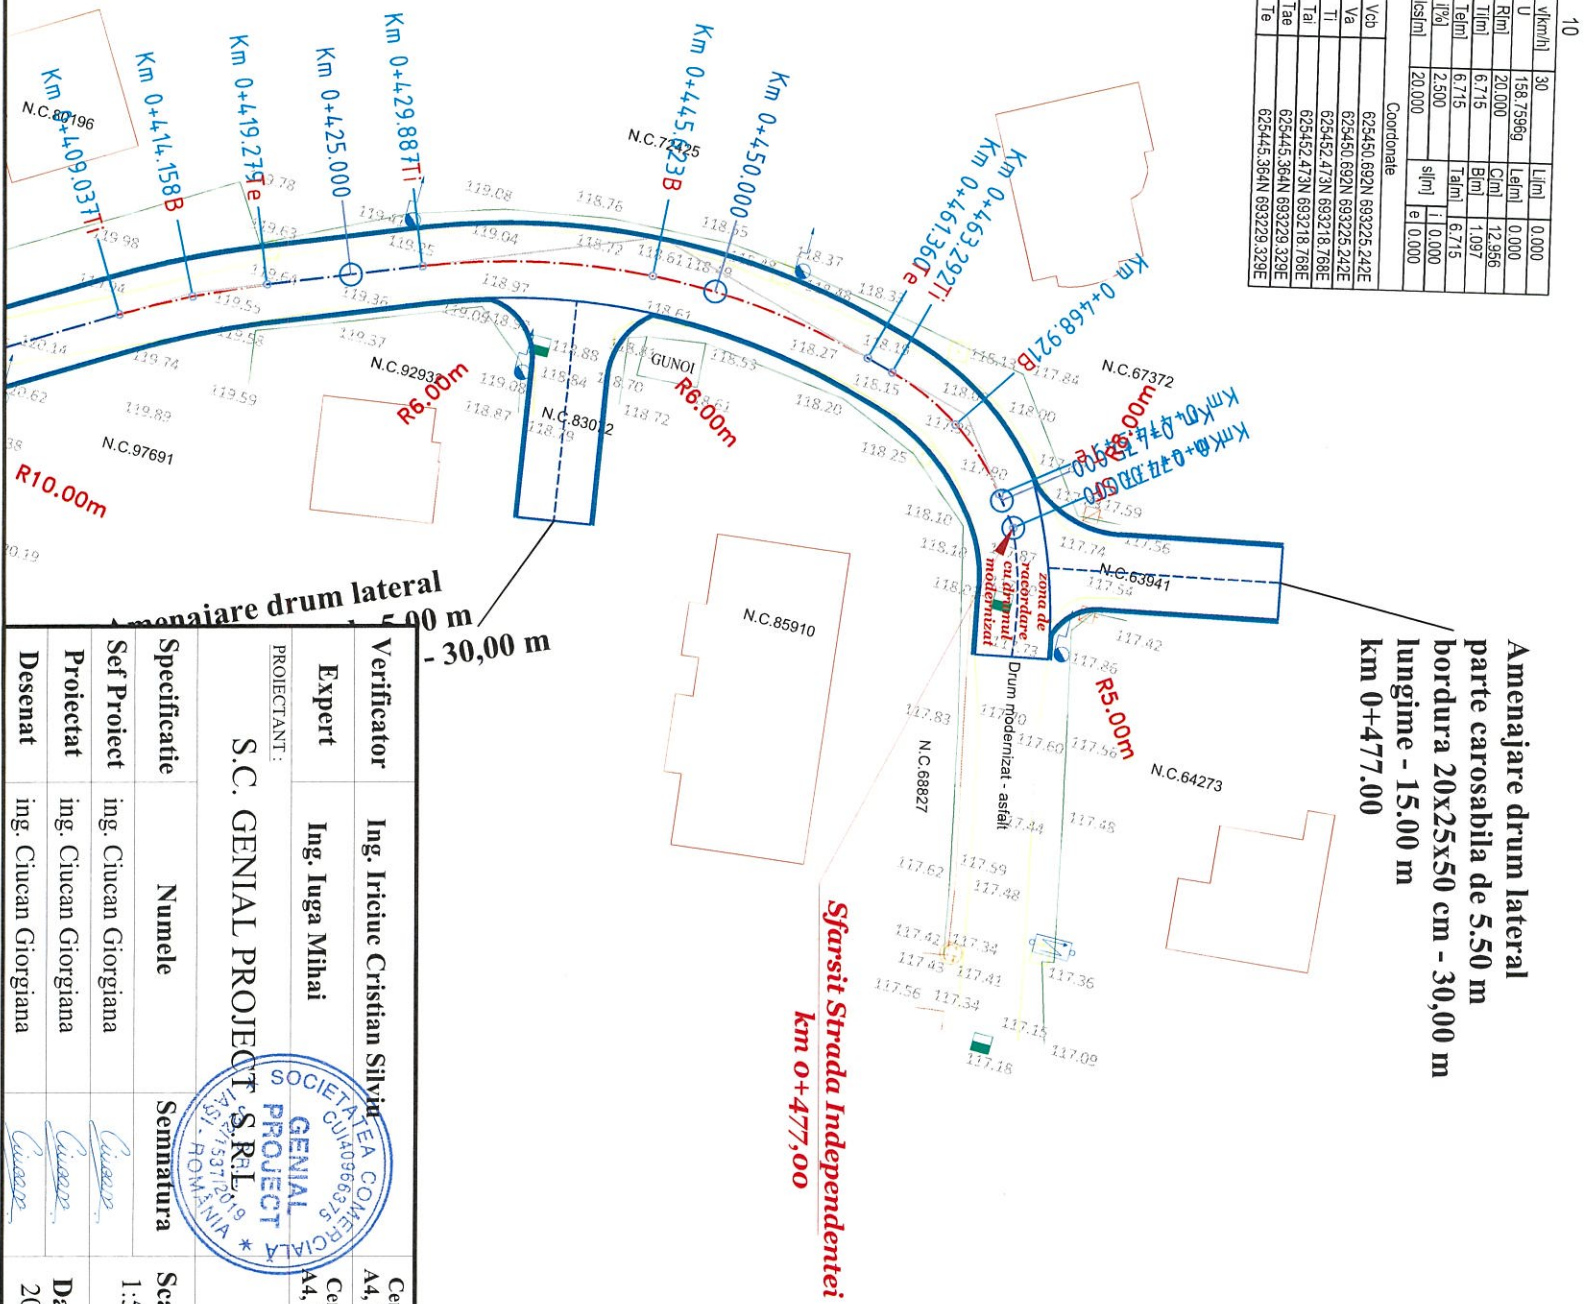

Verificator	Ing. Iricuc Cristian Silviu	Certina A4, B3, D	Referat de verificare nr.	2023
Expert	Ing. Iuga Mihai	Certina A4, B3, D	Expertiza tehnica nr.	2023
PROIECTANT:		BENEFICIAR:		
S.C. GENIAL PROIECT S.R.L.		COMUNA MIROSLAVA, JUDETUL IASI		
Specificatie	Numele	Semnatura	Scara:	Faza:
Proiectat	ing. Ciucan Giorgiana	<i>Ciucan</i>	1:500	MODERNIZARE DRUMURI DE INTERES LOCAL IN COMUNA MIROSLAVA, JUDETUL IASI
Desenat	ing. Ciucan Giorgiana	<i>Ciucan</i>	Data: 2023	D.A.L.I.
			PLAN DE SITUATIE - SOLUTIA PROIECTATA	Ob.01 - Strada Independentei
			PLANSA nr:	01_PSP-04

S.C. GAZMIR IASI S.R.L.
 Conform AVIZ FAVORABIL nr. 937/21.09.23
 Cu respectarea obligatiilor a Condițiilor Tehnice și a
 Condițiilor Generale
 ATENȚIE! NU SE VOR ÎNCEPE LUCRĂRILE DE EXECUȚIE
 FĂRĂ PREDARE DE AMPLASAMENT
 Director Ocol: ...
 Serviciu Avizări
 Director Avizări

S.C. GAZMIR IASI S.R.L.
 NU DEȚINE
 Conducță de distribuție gaze naturale
 în zona prezentului amplasament.
 Director Operator, Serviciu Avizări,
 Sistem Distribuție Documente Tehnice

PLAN DE SITUATIE - SOLUTIA PROIECTATA

Coordonate					
Vch	Ti	Ta	Tae	Te	
625367.838N	693052.77E	625358.850N	693040.279E	625376.593N	693065.499E
625367.838N	693052.77E	625358.850N	693040.279E	625376.593N	693065.499E

Coordonate					
Vch	Ti	Ta	Tae	Te	
625415.986N	693122.739E	625401.353N	693101.476E	625429.181N	693144.921E
625415.986N	693122.739E	625401.353N	693101.476E	625429.181N	693144.921E

Coordonate					
Vch	Ti	Ta	Tae	Te	
625492.951N	693032.470E	625474.588N	693043.934E	625492.951N	693032.470E
625492.951N	693032.470E	625474.588N	693043.934E	625492.951N	693032.470E

S.C. GAZMIR IASI S.R.L.
AVIZ FAVORABIL nr. 937/11.09.23
 Conform AVIZ FAVORABIL nr. 937/11.09.23
 Cui respectarea obligatorie a Condițiilor Tehnice și a
 Condițiilor Generale
**ATENȚIE! NU SE VOR ÎNCEPE LUCRĂRILE DE EXECUȚIE
 FĂRĂ PREDARE DE AMPLASAMENT**
 Director Operator: *[Signature]*
 Director Operativ: *[Signature]*

LEGENDA	
Existent	Proiectat
Margine drum	Ax proiectat
Limita fizica	Parte carosabila
Cote teren	Acostament
Stalp electric	Sant din beton
Tablou electric	Podete
Camion vizitare canal	Zid de sprijin F.A.P.
Aerisire gaz	Bordura mare 20X25
Cutie gaz	Bordura mica 10X15
	Pavaj din beton

PROIECTANT:		BENEFICIAR:		PROIECT NR.:	
Verificator	Ing. Irinc Cristiana Silyiu	COMUNA MIROSLAVA, JUDETUL IASI		2023	212023
Expert	Ing. Inga Mihai				
S.C. GENIAL PROIECT S.R.L.					
Specificatie	Numele	Semnatura	Scara:	PLAN DE SITUATIE - SOLUTIA PROIECTATA	Faza:
Seif Proiect	ing. Ciucan Giorgiana	<i>[Signature]</i>	1:500	Ob.02 - Strada Macului	D.A.L.I.
Proiectat	ing. Ciucan Giorgiana	<i>[Signature]</i>	Data:		PLANSĂ NR.:
Desenat	ing. Ciucan Giorgiana	<i>[Signature]</i>	2023		02_PSP-01

Amenajare drum lateral
 lungime - 15,00 m
 bordura 20x25x50 cm - 30,00 m
 km 0+392.00


Amenajare drum lateral
 lungime - 15,00 m
 bordura 20x25x50 cm - 30,00 m
 km 0+392.00

Inceput Strada Macului
 km 0+000,00

S.C. GAZMIR IASI S.R.L.
NU DETINE
 Conducă de distribuție gaze naturale
 în zona prezentului amplasament.
 Director Operator: *[Signature]*
 Serviciu Avizaj, Documentare Tehnică



PLAN DE SITUATIE - SOLUTIA PROIECTATA

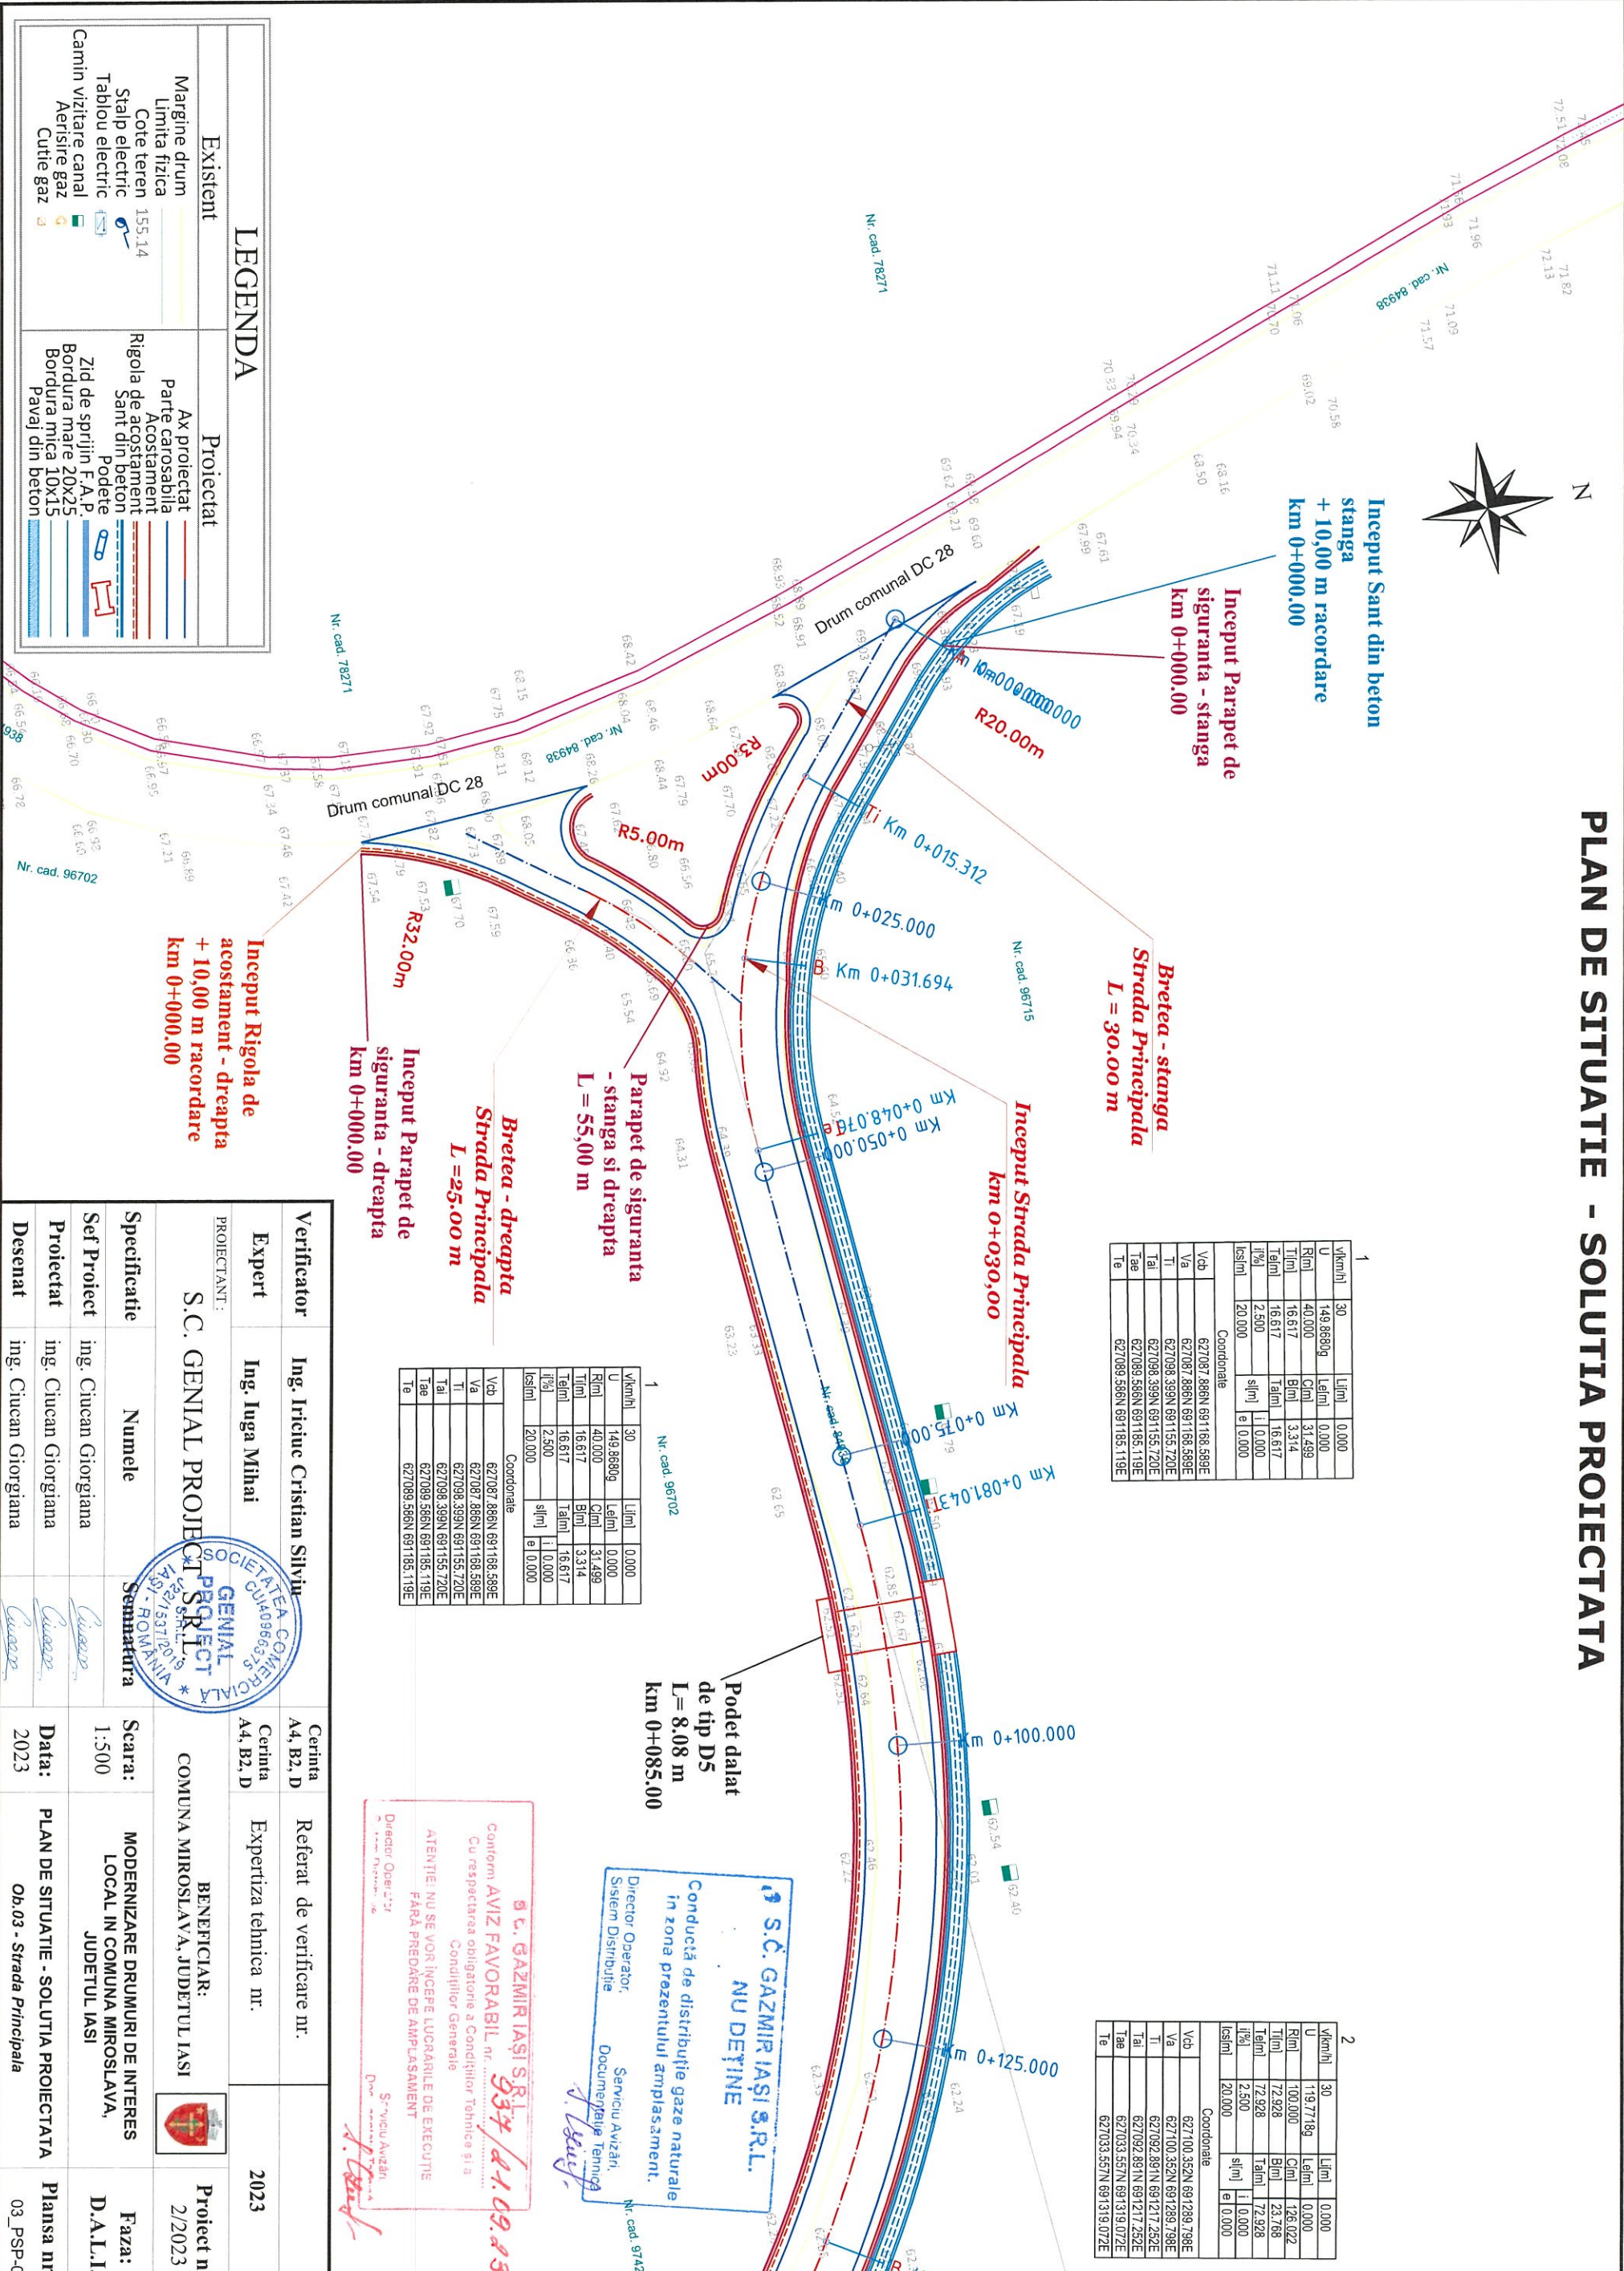

U	Vkm/h	30	Lefim	0,000
U	149,8680g	Lefim	0,000	
Rim	40,000	Ciml	31,489	
Tilm	16,617	Biml	3,314	
Talm	16,617	Talm	16,617	
%	2,500	sfiml	1,000	
Isiml	20,000	e	0,000	

Coordonate	
Vdb	627087,886N 691168,589E
Va	627087,886N 691168,589E
Ti	627098,399N 691155,720E
Tal	627098,399N 691155,720E
Tae	627089,566N 691185,119E
Te	627089,566N 691185,119E

Coordonate	
Vdb	627100,352N 691289,798E
Va	627100,352N 691289,798E
Ti	627092,881N 691217,252E
Tal	627092,881N 691217,252E
Tae	627033,557N 691319,072E
Te	627033,557N 691319,072E

Coordonate	
Vdb	627087,886N 691168,589E
Va	627087,886N 691168,589E
Ti	627098,399N 691155,720E
Tal	627098,399N 691155,720E
Tae	627089,566N 691185,119E
Te	627089,566N 691185,119E

S.C. GAZMIR IASI S.R.L.
NU DEȚINE
 Conducă de distribuție gaze naturale
 în zona prezentului amplasament.
 Director Operator,
 Sistem Distribuție
 Serviciu Avizări,
 Documentație Tehnică
 Nr. cad. 97421

LEGENDA


Existent	Proiectat
Margine drum	Ax proiectat
Limita fizica	Parte carosabila
Cote teren	Acostament
Stalp electric	Sant din beton
Tablou electric	Podete
Camion vizitare canal	Zid de sprijin F.A.P.
Aerisire gaz	Bordura mare 20x25
Cutie gaz	Bordura mica 10x15
	Pavaj din beton

Verificator	Ing. Iricuc Cristian Silviu	Cerinta	A4, B2, D	Referat de verificare nr.	
Expert	Ing. Inga Mihai	Cerinta	A4, B2, D	Expertiza tehnica nr.	2023
PROIECTANT:		BENEFICIAR:		Project nr.	
S.C. GENIAL PROIECT S.R.L.		COMUNA MIROSLAVA, JUDEȚUL IASI		212023	
Specificatie		Numele		Scara:	
Sef Proiect		ing. Ciucan Giorgiana		1:500	
Proiectat		ing. Ciucan Giorgiana		MODERNIZARE DRUMURI DE INTERES LOCAL IN COMUNA MIROSLAVA, JUDEȚUL IASI	
Desenat		ing. Ciucan Giorgiana		PLAN DE SITUATIE - SOLUTIA PROIECTATA	
		Data:		Ob.03 - Strada Principala	
		2023		Plansa nr:	
				03_PSP-01	



S.C. GAZMIR IASI S.R.L.
AVIZ FAVORABIL nr. 934/21.09.23
 Conform AVIZ FAVORABIL nr. 934/21.09.23
 Cu respectarea obligatiune a Condițiilor Tehnice și a
 Condițiilor Generale
 ATENȚIE! NU SE VOR ÎNCERCA LUCRĂRILE DE EXECUȚIE
 FĂRĂ PREDARE DE AMPLASAMENT
 Director Operator
 Serviciu Avizări

PLAN DE SITUATIE - SOLUTIA PROIECTATA

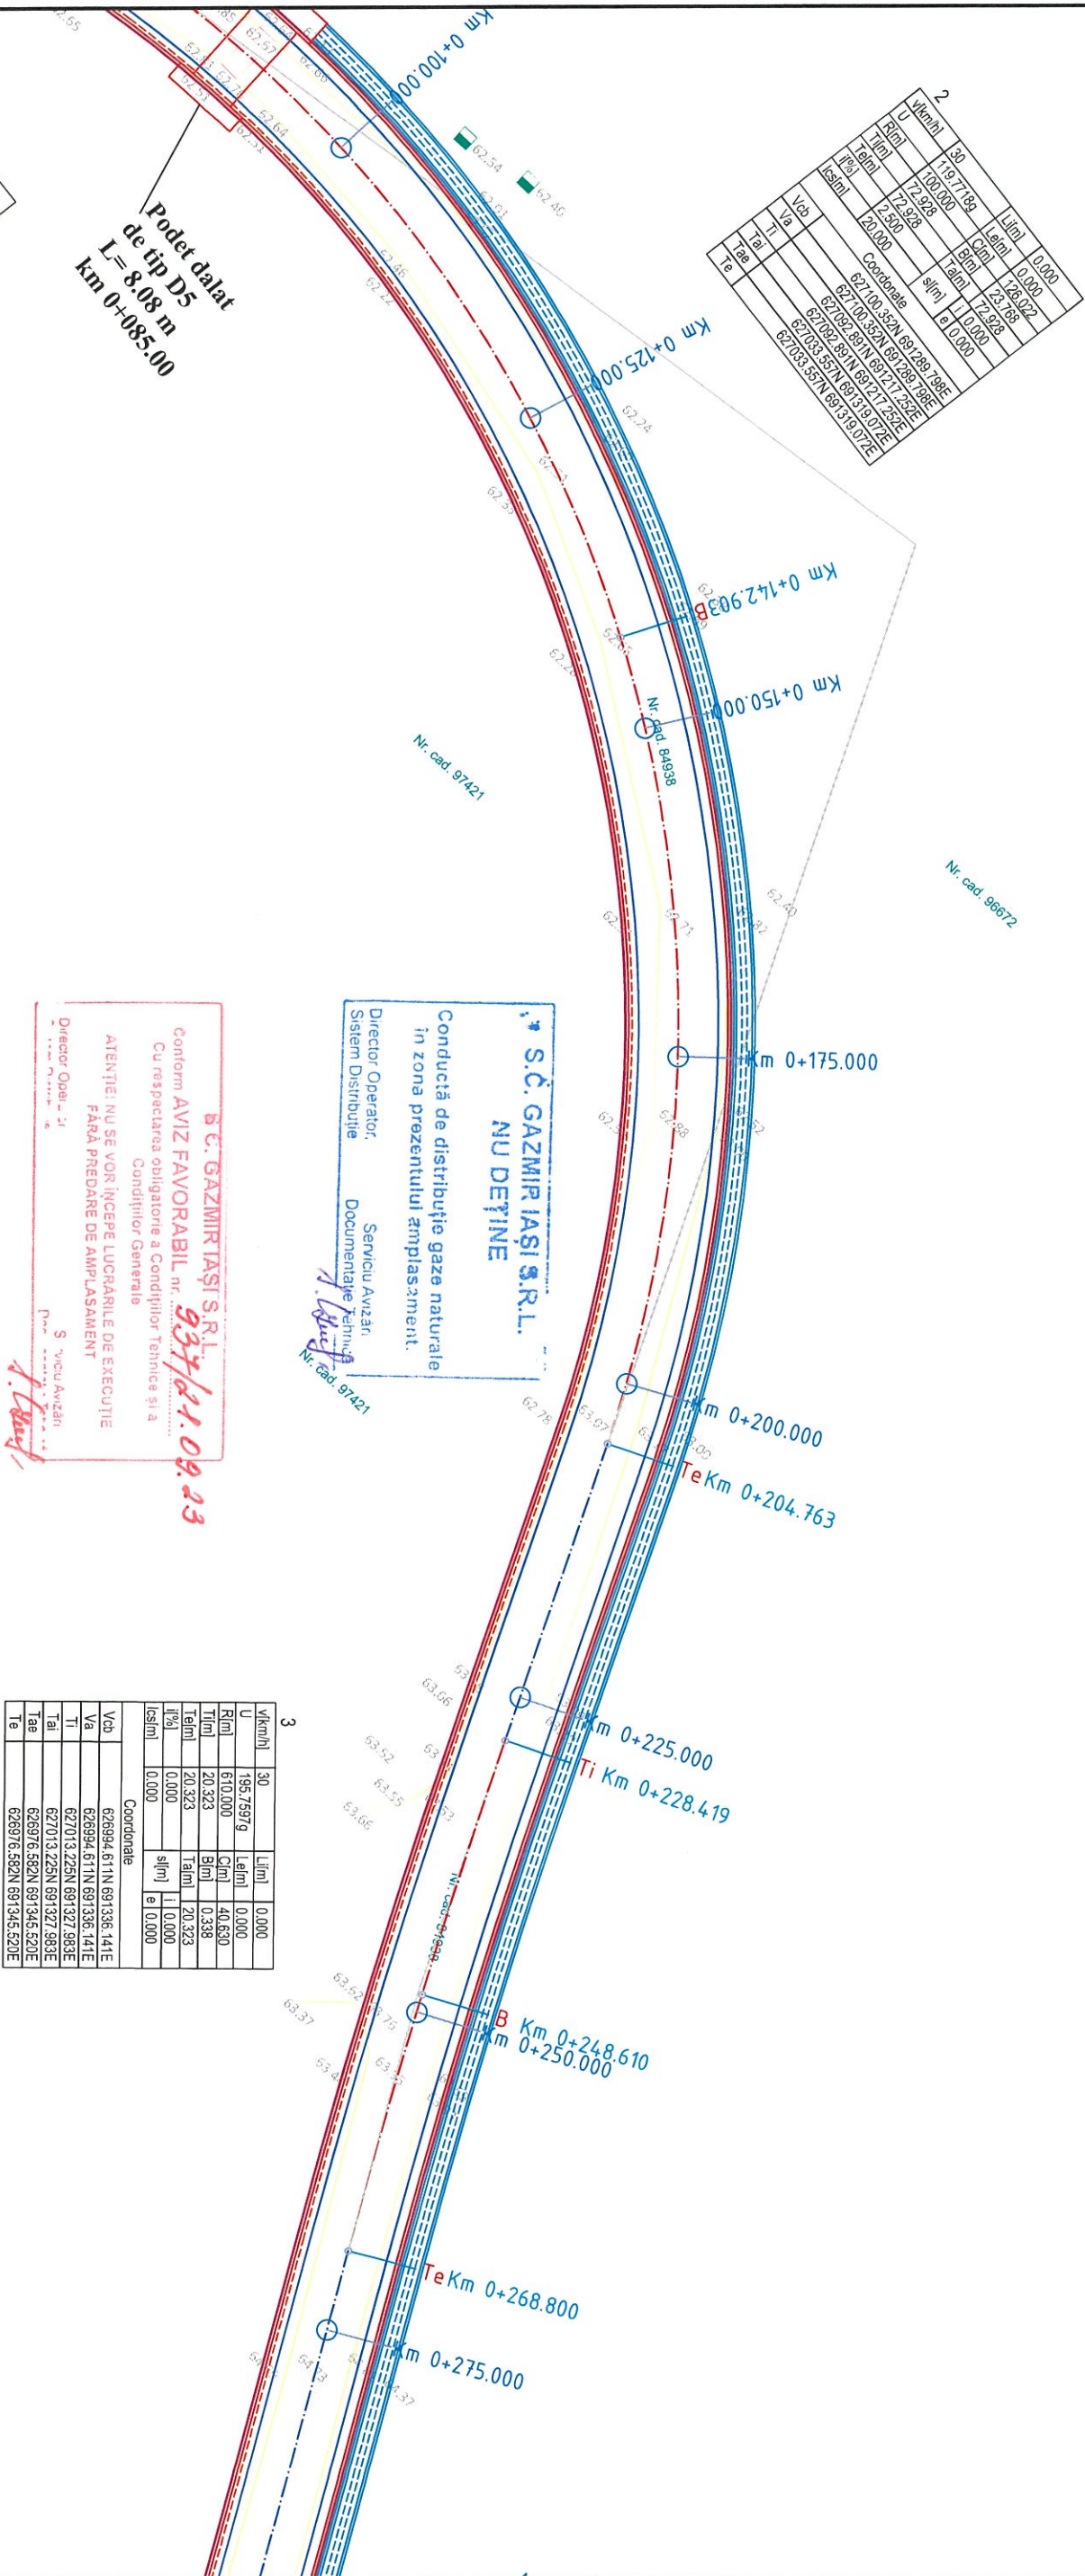

U	30	Lini	0.000
Riml	140.86800	Capl	0.000
Blm	16.617	Talml	23.488
Blm	16.617	Talml	16.617
Blm	20.000	Talml	1.0000
Blm	20.000	Talml	1.0000
Coordonate			
Vab	627097.889N	691185.589E	
Va	627097.889N	691185.589E	
Ti	627097.889N	691185.589E	
Tae	627097.889N	691185.589E	
Te	627097.889N	691185.589E	

U	30	Lini	0.000
Riml	140.86800	Capl	0.000
Blm	16.617	Talml	23.488
Blm	16.617	Talml	16.617
Blm	20.000	Talml	1.0000
Blm	20.000	Talml	1.0000
Coordonate			
Vab	627097.889N	691185.589E	
Va	627097.889N	691185.589E	
Ti	627097.889N	691185.589E	
Tae	627097.889N	691185.589E	
Te	627097.889N	691185.589E	

LEGENDA

Existent	Proiectat
Margine drum	Ax proiectat
Limita fizica	Parte carosabila
Cote teren	Acostament
Strap electric	Rigola de acostament
Tablou electric	Sant din beton
Camin vizitare canal	Podete
Aerisire gaz	Zid de sprijin F.A.P.
Cutie gaz	Bordura mare 20x25
	Bordura mica 10x15
	Pavaj din beton

S.C. GAZMIRIASI S.R.L.
NU DEȚINE

Conducția de distribuție gaze naturale
in zona prezentului amplasament.

Director Operator, Sistem Distribuție: *[Signature]*
Serviciu Avizari, Documentație Tehnică: *[Signature]*
Nr. cad. 97421

S.C. GAZMIRIASI S.R.L.
Conform AVIZ FAVORABIL nr. **937/21.09.23**
Cu respectarea obligatiilor a Condițiilor Tehnice și a
Condițiilor Generale
ATENȚIE: NU SE VOI ÎNCEPE LUCRĂRILE DE EXECUȚIE
FĂRĂ PREDARE DE AMPLASAMENT

Director Operativ: *[Signature]*
Nr. cad. 97421

U	30	Lini	0.000
Riml	195.7597g	Capl	0.000
Blm	610.000	Blm	40.530
Talml	20.323	Talml	0.338
Talml	20.323	Talml	20.323
Talml	1%	Blm	1.0000
Talml	0.000	Blm	1.0000
Talml	0.000	Blm	1.0000
Coordonate			
Vab	626894.611N	691336.141E	
Va	626894.611N	691336.141E	
Ti	627013.225N	691327.983E	
Tae	627013.225N	691327.983E	
Te	626976.582N	691345.520E	

Verificator	Ing. Irincic Cristian Sibiha	Cerinta	A4, B2, D	Referat de verificare nr.	
Expert	Ing. Iuga Mihai	Cerinta	A4, B2, D	Expertiza tehnica nr.	2023
PROIECTANT:	S.C. GENIAL PROIECT S.R.L. SIBIU		BENEFICIAR: COMUNA MIROSLAVA, JUDETUL IASI		
Specificatie	Numele	Semnatura	Scara:	MODERNIZARE DRUMURI DE INTERES LOCAL IN COMUNA MIROSLAVA, JUDETUL IASI	Faza:
Sef Proiect	ing. Ciucan Giorgiana	<i>[Signature]</i>	1:500		D.A.L.I.
Proiectat	ing. Ciucan Giorgiana	<i>[Signature]</i>	Data:	PLAN DE SITUATIE - SOLUTIA PROIECTATA	Plansa nr:
Desenat	ing. Ciucan Giorgiana	<i>[Signature]</i>	2023	Ob.03 - Strada Principala	03_PSP-02

PLAN DE SITUATIE - SOLUTIA PROIECTATA



6

Vkm(h)	30	L(h)	0,000
U	1947,79989	L(h)	0,000
R(h)	170,000	C(h)	13,886
T(h)	6,947	B(h)	0,142
T(h)	6,947	T(h)	6,947
I(h)	0,000	s(h)	1,0,000
l(s)	0,000	e	0,000

Coordonate

Vob	626803.530N.691468.852E
VA	626803.530N.691468.852E
TI	626808.614N.691454.117E
Tai	626808.614N.691454.117E
Tae	626798.078N.691463.157E
Te	626798.078N.691463.157E

5

Vkm(h)	30	L(h)	0,000
U	188,92509	L(h)	0,000
R(h)	175,000	C(h)	30,444
T(h)	15,281	B(h)	0,664
I(h)	0,000	T(h)	15,281
l(s)	0,000	s(h)	1,0,000
l(s)	0,000	e	0,000

Coordonate

Vob	626846.134N.691419.185E
VA	626846.134N.691419.185E
TI	626856.932N.691410.853E
Tai	626856.932N.691410.853E
Tae	626834.968N.691429.567E
Te	626834.968N.691429.567E

Amenajare drum lateral
 parte carosabila de 5.00 m
 rigola de acostament - 30,00 m
 lungime - 15.00 m
 km 0+475.00

Sfarisit Sant din beton stanga
 + 25,00 m prelungire
 km 0+487.00

Sfarisit Rigola de
 acostament - dreapta
 + 25,00 m prelungire
 km 0+487.00

Sfarisit Strada Principala
 km 0+487,00

Podet existent
 nu se intervine
 km 0+509,00

LEGENDA

Existent	Proiectat
Margine drum	Ax proiectat
Limita fizica	Parte carosabila
Cote teren 155,14	Acostament
Stalp electric	Rigola de acostament
Tablou electric	Sant din beton
Camin vizitare canal	Podete
Aerisire gaz	Zid de sprijin F.A.P.
Cutie gaz	Bordura mare 20x25
	Bordura mica 10x15
	Pavaj din beton

S.C. GAZMIR IASI S.R.L.
 NU DEȚINE

Conducță de distribuție gaze naturale
 in zona prezentului amplasament.

Director Operator,
 Sistem Distribuție

Serviciu Avizări,
 Documentație Tehnică

[Signature]

S.C. GAZMIR IASI S.R.L.
 Confirma AVIZ FAVORABIL nr. 937/21.09.23

Cu respectarea obligatorie a Condițiilor Tehnice și a
 Condițiilor Generale


ATENȚIE! NU SE VOR ÎNCERCA LUCRĂRILE DE EXECUȚIE
 FARA PREDARE DE AMPLASAMENT

Director Operator
 S.C. GAZMIR IASI S.R.L.

[Signature]

Verificator	Ing. Iriciuc Cristian Silviu	Cerinta	A4, B2, D
Expert	Ing. Iuga Mihai	Cerinta	A4, B2, D
PROIECTANT:	S.C. GENIAL PROJECT S.R.L.	BENEFICIAR:	COMUNA MIROSLAVA, JUDEȚUL IASI
Specificatie	Numele	Semnatura	
Sef Proiect	ing. Ciucan Giorgiana		
Proiectat	ing. Ciucan Giorgiana		
Desenat	ing. Ciucan Giorgiana		
		Scara:	1:500
		Data:	2023
		PLAN DE SITUATIE - SOLUTIA PROIECTATA	
		Ob.03 - Strada Principala	
		Plansa nr:	03_PSP-04
		Referat de verificare nr.	2023
		Expertiza tehnica nr.	
		Proiect nr.	2/2023
		Faza:	D.A.I.I.

PLAN DE SITUATIE - SOLUTIA PROIECTATA

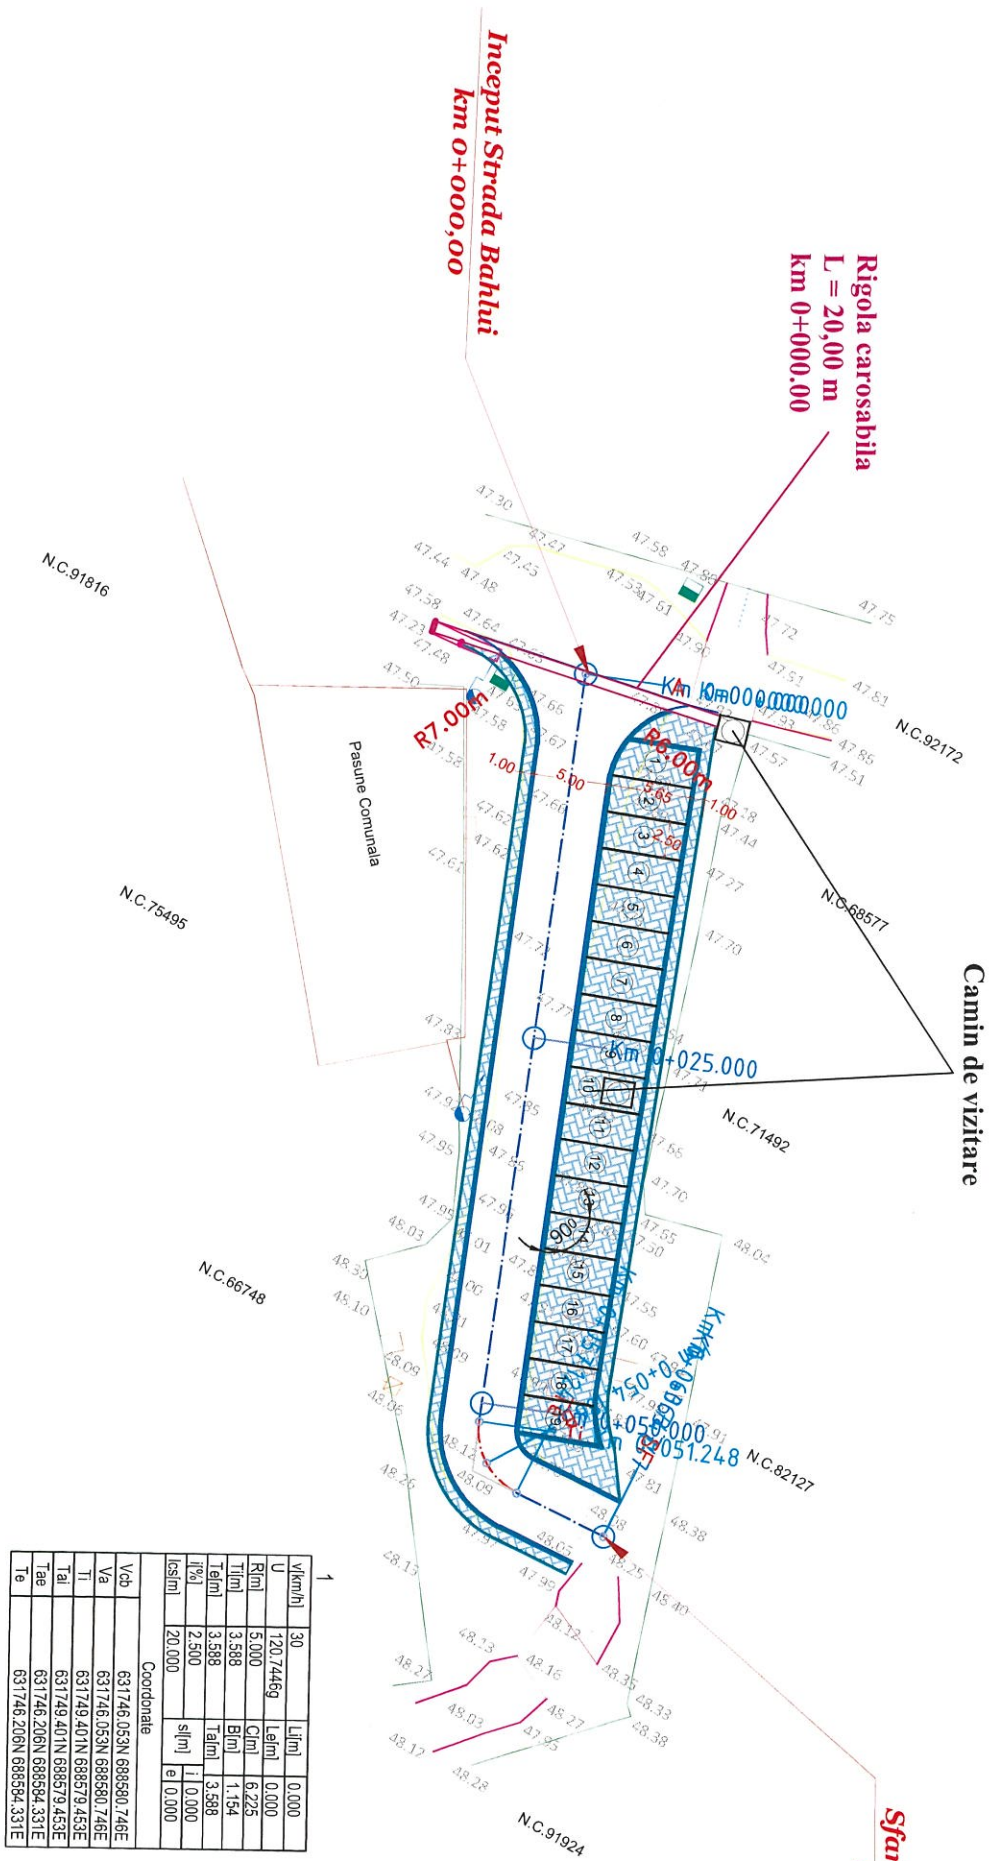

U	Veh	Coordonate
U	30	631746,053N, 688580,746E
Rim	120,746g	631746,053N, 688580,746E
Tim	5,000	631749,401N, 688579,453E
Talm	3,588	631749,401N, 688579,453E
Talm	3,588	631746,206N, 688584,331E
Isim	2,500	631746,206N, 688584,331E
Isim	20,000	631746,206N, 688584,331E


S.C. GAZMIRIASI S.R.L.
NU DETINE
 Conducă de distribuție gaze naturale
 în zona prezentului amplasament.
 Director Operator, Serviciu Avizări,
 Sistem Distribuție, Documentație Tehnică
[Signature]

S.C. GAZMIRIASI S.R.L.
 Conform AVIZ FAVORABIL nr. **937/01.09.23**
 Cu respectarea obligatiilor a Condițiilor Tehnice și a
 Condițiilor Generale
**ATENȚIE! NU SE VOR ÎNCEPE LUCRĂRILE DE EXECUȚIE
 FĂRĂ PREDARE DE AMPLASAMENT!**
 Director Operator, Serviciu Avizări,
[Signature]

LEGENDA	
Existent	Proiectat
Margine drum	Ax proiectat
Limita fizica	Parte carosabila
Cote teren	Acostament
155.14	Rigola de acostament
Strap electric	Sant din beton
Tablou electric	Podete
Camin vizitare canal	Zid de sprijin F.A.P.
Aerisire gaz	Bordura mica 10x15
Cutie gaz	Pavaj din beton

Verificator	Ing. Iricuc Cristian Silviu	Cerinta	A4, B2, D	Referat de verificare nr.	2023
Expert	Ing. Iuga Mihai	Cerinta	A4, B2, D	Expertiza tehnica nr.	
PROIECTANT:					
S.C. GENIAL PROJECT S.R.L.		BENEFICIAR:		COMUNA MIROSLAVA, JUDEȚUL IASI	
Specificatie	Numele	Semnatura	Scara:	MODERNIZARE DRUMURI DE INTERES LOCAL IN COMUNA MIROSLAVA, JUDEȚUL IASI	
Seif Project	ing. Ciucan Giorgiana	<i>[Signature]</i>	1:500	Faza: D.A.L.I.	
Proiectat	ing. Ciucan Giorgiana	<i>[Signature]</i>	Data:	PLAN DE SITUATIE - SOLUTIA PROIECTATA	
Desenat	ing. Ciucan Giorgiana	<i>[Signature]</i>	2023	Ob.04 - Strada Bahlui	
				Plansa nr.:	04_PSP-01

PLAN DE SITUATIE - SOLUTIA PROIECTATA

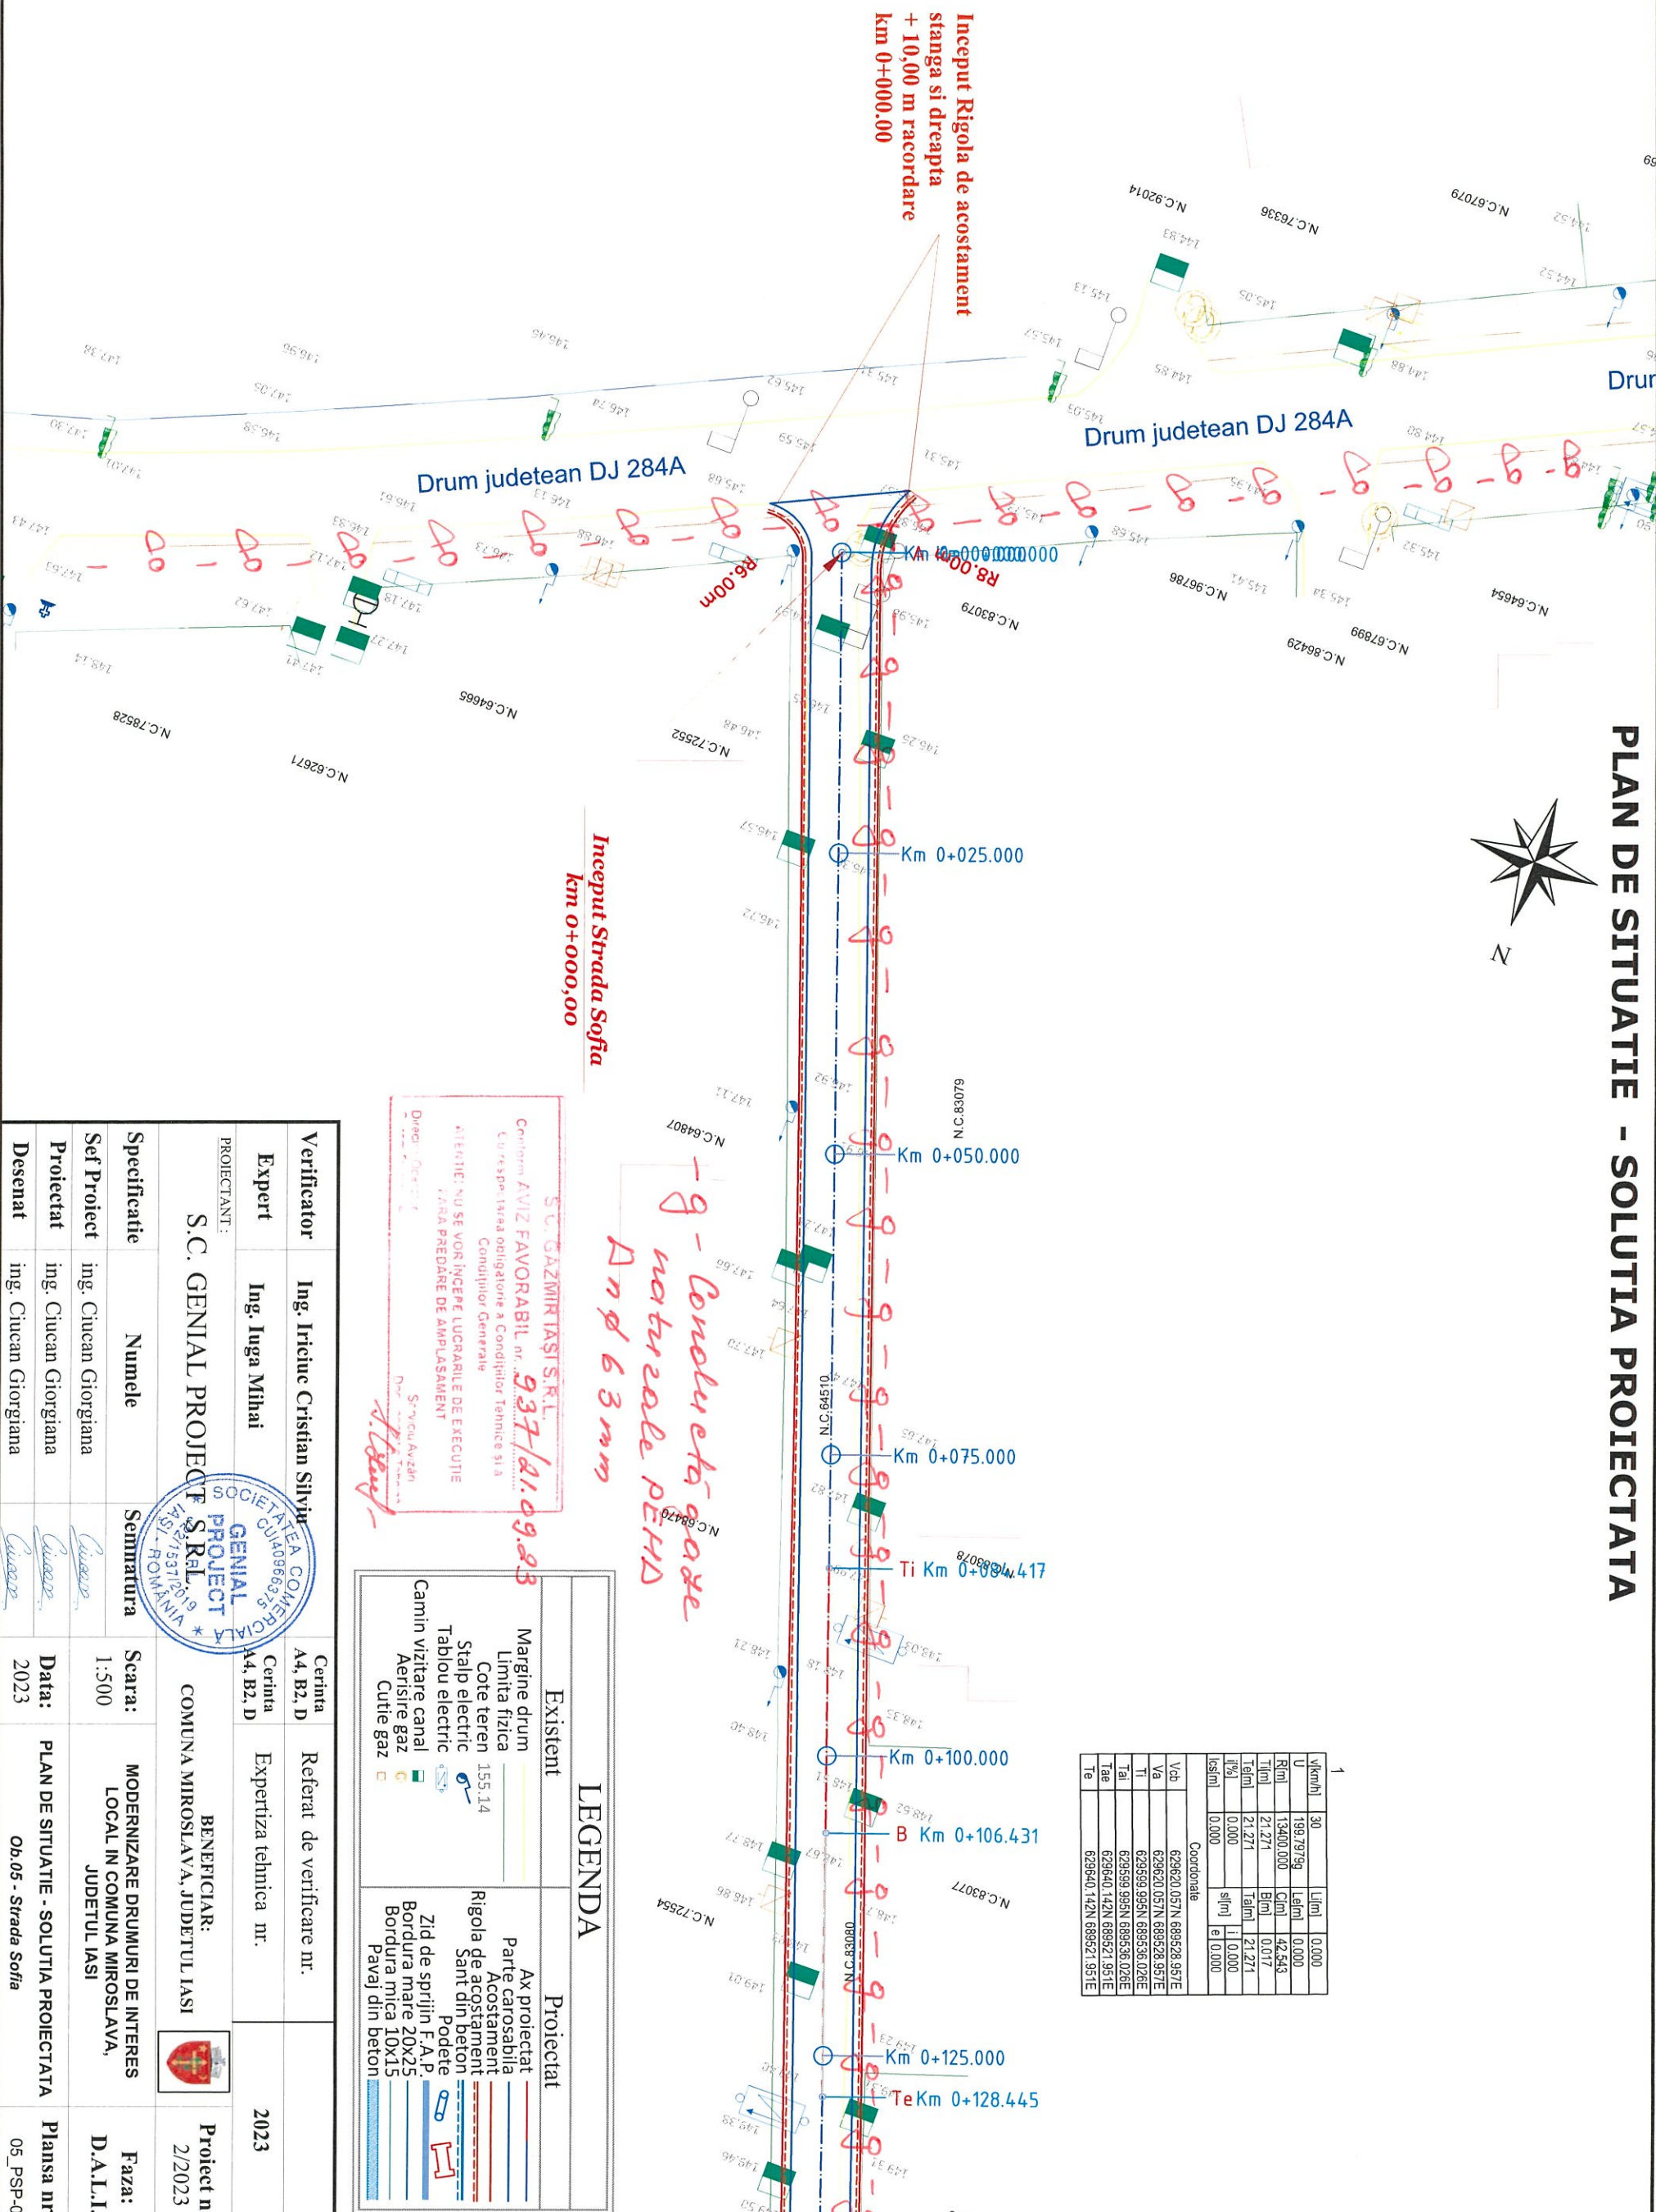

Coordonate	
Vch	629620,057N 688928,931E
Va	629620,057N 688928,931E
Ti	629599,995N 6889536,026E
Tal	629599,995N 6889536,026E
Tee	629640,142N 688921,951E
Te	629640,142N 688921,951E

Construete toate naturale PEHD Dn 63 mm

S.C. CAZMIRIASI S.R.L.
 Conform AVIZ FAVORABIL nr. 937/10.09.23
 Cu respectarea obligatiilor a Conditiei Tehnice si a
 Condițiilor Generale
 ATENȚIE! NU SE VOR ÎNCEPE LUCRĂRILE DE EXECUȚIE
 FĂRĂ PREDĂRE DE AMPLASAMENT
 Director
[Signature]


LEGENDA	
Existent	Proiectat
Margine drum	Ax proiectat
Limita fizica	Parte carosabila
Cote teren 155,14	Rigola de acostament
Stablu electric	Sant din beton
Tablou electric	Podete
Canal vizitare canal	Zid de sprijin F.A.P.
Aerisire gaz	Bordura mare 20x25
Cutie gaz	Bordura mica 10x15
	Pavaj din beton

Verificator	Ing. Iricuc Cristian Silviu	Cerinta A4, B2, D	Referat de verificare nr.	
Expert	Ing. Inga Mihai	Cerinta A4, B2, D	Expertiza tehnica nr.	2023
PROIECTANT:	S.C. GENIAL PROIECT S.R.L.			
Beneficiar:	COMUNA MIROSLAVA, JUDEȚUL IASI			
Specificatie	Numele	Semnatura	Scara:	Faza:
Sef Proiect	ing. Ciucan Giorgiana	<i>[Signature]</i>	1:500	D.A.L.I.
Proiectat	ing. Ciucan Giorgiana	<i>[Signature]</i>	PLAN DE SITUATIE - SOLUTIA PROIECTATA	Plansa nr:
Desenat	ing. Ciucan Giorgiana	<i>[Signature]</i>	Ob.05 - Strada Sofia	05_PSP-01

PLAN DE SITUATIE - SOLUTIA PROIECTATA



V/km/h	30	L/lim	0,000
U	198,7979g	C/lim	42,543
R/lim	13400,000	B/lim	0,017
T/lim	21,271	Talim	21,271
Telim	21,271	sfim	1,0000
l(%)	0,000	e	0,000
l(slm)	0,000		
Coordonate			
Vab	629620,057N 689528,957E		
Va	629620,057N 689528,957E		
Ti	629599,995N 689538,028E		
Tal	629599,995N 689538,028E		
Tae	629640,142N 689521,951E		
Te	629640,142N 689521,951E		

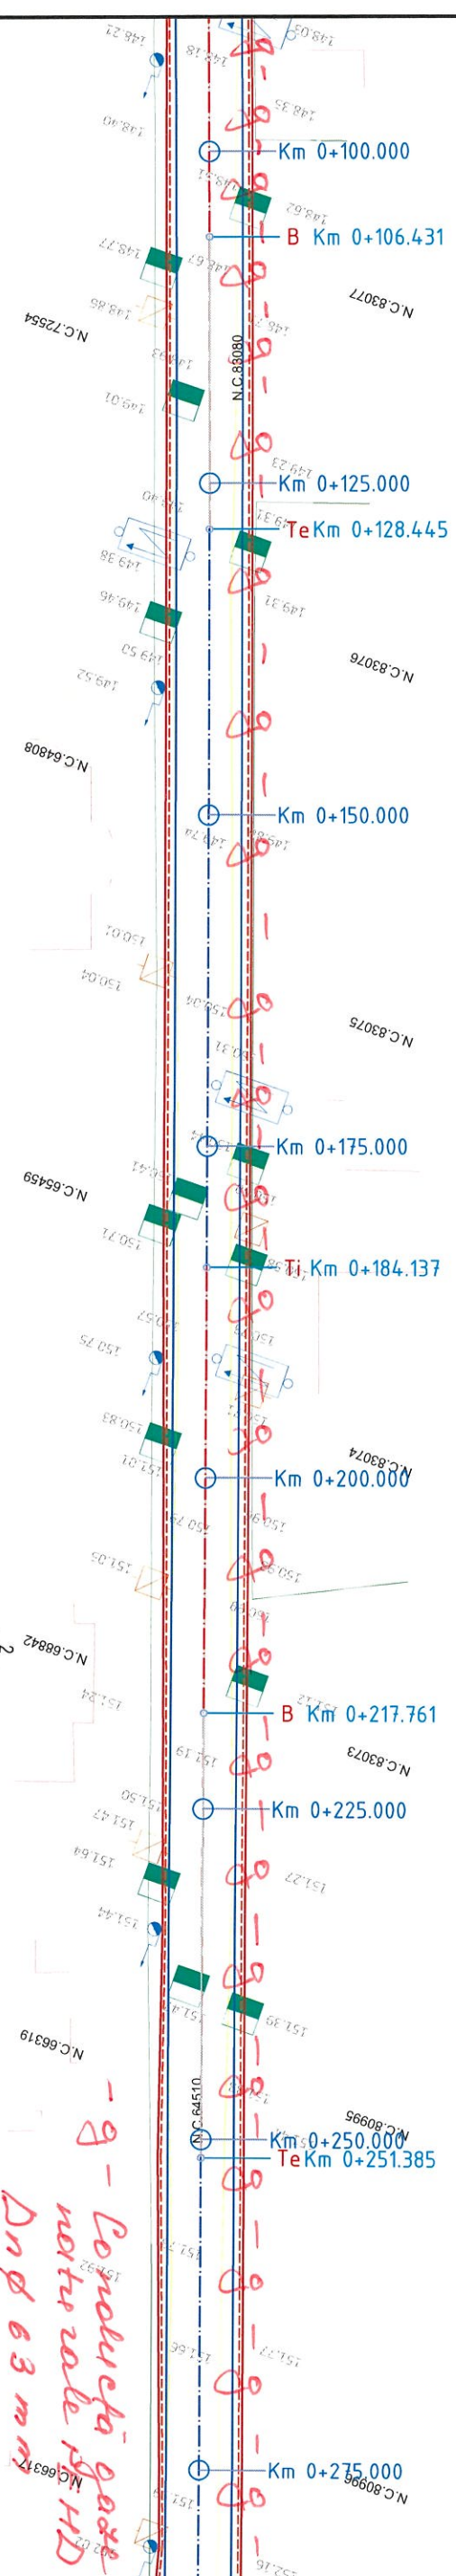

V/km/h	30	L/lim	0,000
U	199,9556g	C/lim	0,000
R/lim	104600,000	B/lim	72,921
T/lim	36,461	Talim	0,006
Telim	36,461	Talim	36,461
l(%)	0,000	sfim	1,0000
l(slm)	0,000	e	0,000
Coordonate			
Vab	629725,177N 689492,292E		
Va	629725,177N 689492,292E		
Ti	629690,750N 689504,300E		
Tal	629690,750N 689504,300E		
Tae	629759,612N 689480,308E		
Te	629759,612N 689480,308E		

S.C. CAZMIRA IASI S.R.L.
 Conform AVIZ FAVORABIL nr. **937/21.09.23**
 Cu respectarea obligatiilor si Condițiilor Tehnice și a
 Condițiilor Generale
 ATENȚIE! NU SE VOR ÎNCEPE LUCRĂRILE DE EXECUȚIE
 FĂRĂ PREDARE DE AMPLASAMENT
 Director Obiectiv: *[Signature]*
 S. Vicu Avizării
[Signature]

*- g - Conducta gaze
 notă roșie p/HD
 Dnφ 63 mm*

LEGENDA	
Existent	Proiectat
Margine drum	Ax proiectat
Limita fizica	Parte carosabila
Cote teren	Acostament
155,14	Rigola de acostament
Strap electric	Sant din beton
Tablou electric	Podete
Camin vizitare canal	Zid de sprijin F.A.P.
Aerisire gaz	Bordura mare 20x25
Cutie gaz	Bordura mica 10x15
	Pavaj din beton

Verificator	Ing. Iricuc Cristian Silviu	Cerinta	A4, B2, D	Referat de verificare nr.	
Expert	Ing. Iuga Mihai	Cerinta	A4, B2, D	Expertiza tehnica nr.	2023
PROIECTANT:					
S.C. GENIAL PROIECT S.R.L.					
BENEFICIAR:					
COMUNA MIROSLAVA, JUDEȚUL IASI					
Specificatie	Numele	Semnatura	Scara:	MODERNIZARE DRUMURI DE INTERES LOCAL IN COMUNA MIROSLAVA, JUDEȚUL IASI	Faza:
Seif Protect	ing. Ciucan Giorgiana	<i>[Signature]</i>	1:500		D.A.L.I.
Proiectat	ing. Ciucan Giorgiana	<i>[Signature]</i>			
Desenat	ing. Ciucan Giorgiana	<i>[Signature]</i>	Data:	PLAN DE SITUATIE - SOLUTIA PROIECTATA	Plansa nr:
			2023	Ob.05 - Strada Sofia	05_PSP-02


Coordonate	
Vch	629766.589N 689373.155E
Va	629766.589N 689373.155E
Ti	629743.510N 689381.271E
Tal	629789.648N 689364.931E
Te	629789.648N 689364.931E

if%	0,000	sf(m)	1 0,000
Isf(m)	0,000	e	0,000
Coordonate			
Vch	629834.372N 689348.974E		
Va	629834.372N 689348.974E		
Ti	629806.051N 689358.385E		
Tal	629806.051N 689358.385E		
Te	629860.681N 689339.547E		



PLAN DE SITUATIE - SOLUTIA PROIECTATA

Vch	Coordonate
Va	629893.219N 689433.970E
Ti	629893.219N 689433.970E
Tal	629879.152N 689438.839E
Te	629907.268N 689429.053E

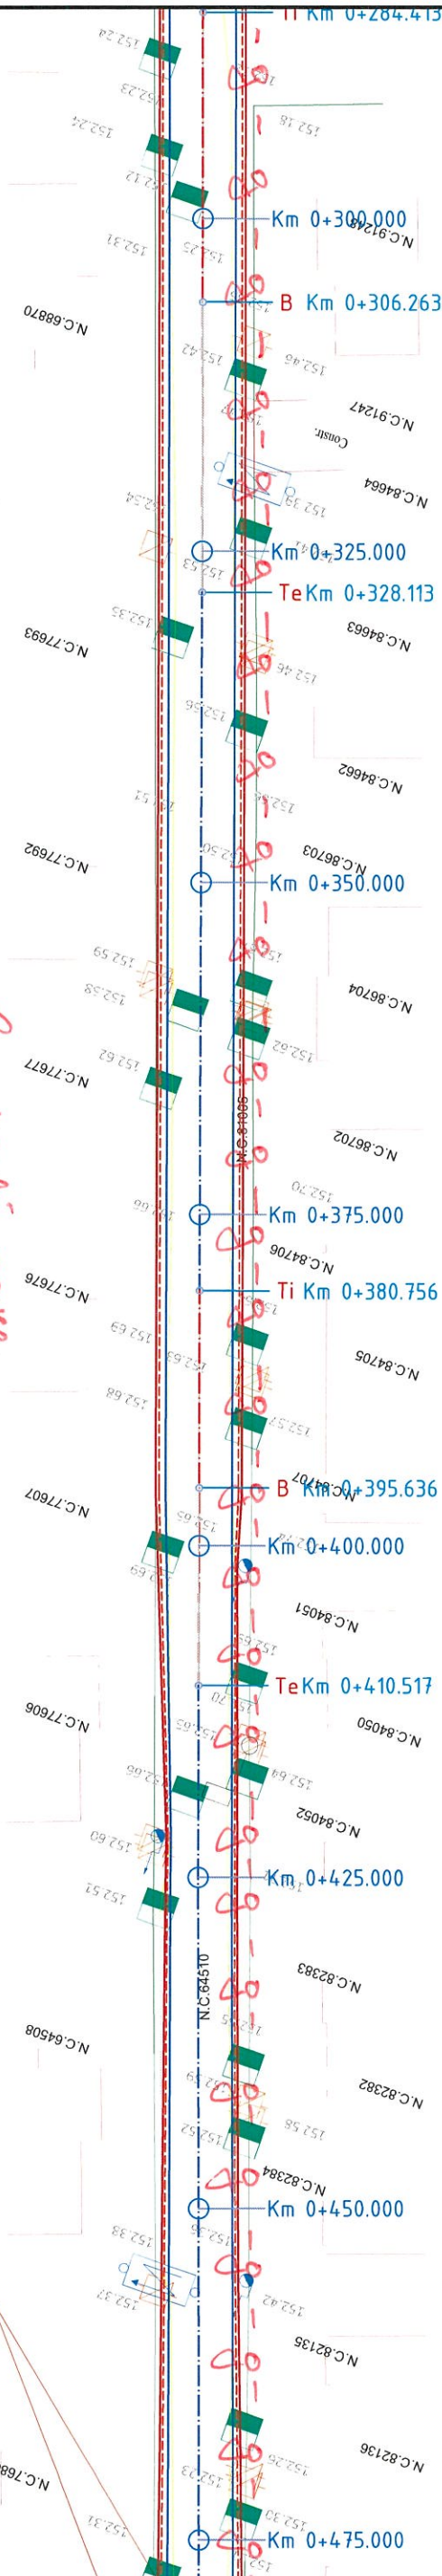

-g- Conductii gaze naturale BEND Dnp 63 mm.

Sfarsit Rigola de acostament stanga si dreapta + 10,00 m racordare km 0+490.00

U	Vk(m/h)	L(m)	L(m)
U	199.88389	0,000	0,000
R(m)	26195,000	C(m)	43,700
T(m)	21,850	B(m)	0,009
Tal(m)	21,850	Tal(m)	21,850
I(%)	0,000	sf(m)	1 0,000
Isf(m)	0,000	e	0,000

Coordonate	
Vch	629808.791N 689463.204E
Va	629808.791N 689463.204E
Ti	629788.725N 689470.386E
Tal	629788.725N 689470.386E
Te	629829.409N 689456.057E

S.C. GAZMIR IASI S.R.L.
 Conform AVIZ FAVORABIL nr. **937/21.09.23**
 Cu respectarea obligatorie a Condițiilor Tehnice și a Condițiilor Generale
ATENȚIE! NU SE VOR ÎNCEPE LUCRĂRILE DE EXECUȚIE FĂRĂ PREDARE DE AMPLASAMENT
 Director Operativ: *[Signature]*
 S. Nicolae Avăzân

LEGENDA


Existent	Proiectat
Margine drum	Ax proiectat
Limita fizica	Parte carosabila
Cote teren	Acostament
Stalp electric	Sant din beton
Tablou electric	Podete
Aerisire canal	Zid de sprijin F.A.P.
Cutie gaz	Bordura mare 20x25
	Bordura mica 10x15
	Pavaj din beton

Verificator	Ing. Iricuc Cristian Ștefănuț	Certina A4, B2, D	Referat de verificare nr.	
Expert	Ing. Iuga Mihai	Certina A4, B2, D	Expertiza tehnica nr.	2023
PROIECTANT:		BENEFICIAR:		
S.C. GENIAL PROIECT S.R.L.		COMUNA MIROSLAVA, JUDEȚUL IASI		
Specificatie	Numele	Semnatura	Scara:	1:500
Sef Proiect	ing. Ciucan Giorgia	<i>[Signature]</i>	MODERNIZARE DRUMURI DE INTERES LOCAL IN COMUNA MIROSLAVA, JUDEȚUL IASI	
Proiectat	ing. Ciucan Giorgia	<i>[Signature]</i>	PLAN DE SITUATIE - SOLUTIA PROIECTATA	Faza: D.A.L.I.
Desenat	ing. Ciucan Giorgia	<i>[Signature]</i>	Ob.05 - Strada Sofia	Plansa nr: 05_PSP-03

PLAN DE SITUATIE - SOLUTIA PROIECTATA



km	0.000	0.000	0.000
ml	199.78139	Le(m)	0.000
ml	8665.000	C(m)	29.771
ml	14.885	B(m)	0.013
ml	14.885	T(m)	14.885
ml	0.000	sl(m)	0.000
ml	0.000	el	0.000

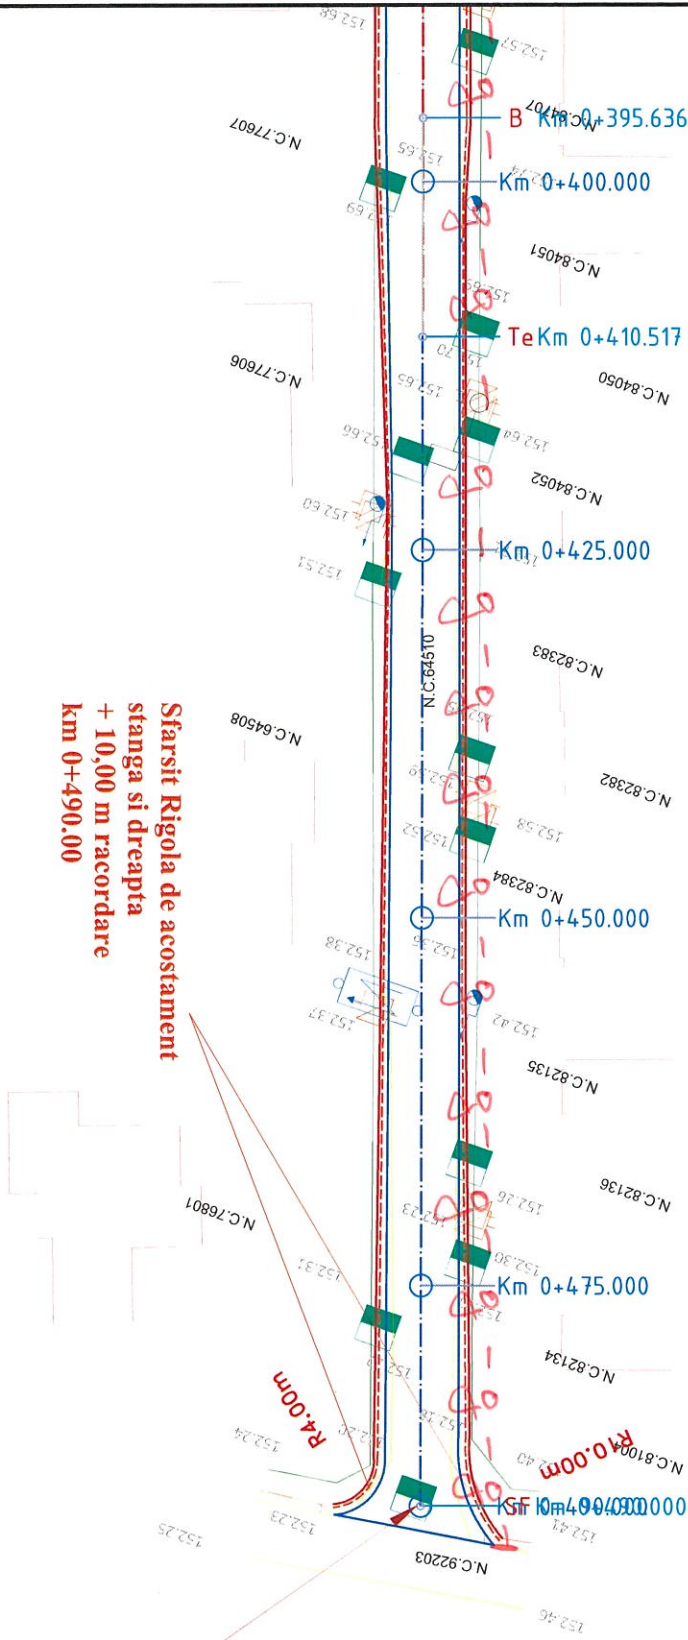

Sfarsit Rigola de acostament stanga si dreapta + 10,00 m racordare km 0+490.00

Sfarsit Strada Sofia km 0+490,00

-g- Conduceti gaze naturale benz Dnd 63 mm

S.C. GAZMIR IASI S.R.L.
 Conform AVIZ FAVORABIL nr. 937/11.09.23
 Cu respectarea obligatiilor a Conditilor Tehnice si a
 Conditilor Generale
 ATENTIE! NU SE VOR INCEPE LUCRARILE DE EXECUTIE
 FARA PREDARE DE AMPLASAMENT
 Director Operativ: *J. Bandy*

LEGENDA

Existent	Proiectat
Margine drum	Ax proiectat
Limita fizica	Parte carosabila
Cota teren	Acostament
Stalp electric	Rigola de acostament
Tablou electric	Sant din beton
Canal Aerisire gaz	Podete
Cutie gaz	Zid de sprijin F.A.P.
	Bordura mare 20x25
	Bordura mica 10x15
	Pavaj din beton

Verificator	Ing. Iricuc Cristian Sitaru	Cerinta A4, B2, D	Referat de verificare nr.	
Expert	Ing. Iuga Mihai	Cerinta A4, B2, D	Expertiza tehnica nr.	2023
PROIECTANT:	S.C. GENIAL PROJECT S.R.L. COMUNA MIROSLAVA, JUDETLUL IASI			
Specificatie	Numele	Semnatura	Scara:	BENEFICIAR: MODERNIZARE DRUMURI DE INTERES LOCAL IN COMUNA MIROSLAVA, JUDETLUL IASI
Sef Project	ing. Ciucan Giorgiana	<i>Ciucan</i>	1:500	Faza: D.A.L.I.
Proiectat	ing. Ciucan Giorgiana	<i>Ciucan</i>	Data: 2023	PLAN DE SITUATIE - SOLUTIA PROIECTATA
Desenat	ing. Ciucan Giorgiana	<i>Ciucan</i>		Ob.05 - Strada Sofia
				Plansa nr: 05_PSP-04


PLAN DE SITUATIE - SOLUTIA PROIECTATA

km	30	Lini	0,000
U	199.23939	Lini	0,000
Rm	5580,000	Cim	66,677
Tm	33,339	Bim	0,100
Tai	33,339	Taim	33,339
Taj	0,000	slim	1,000
Te	0,000	slim	e) 0,000

Coordonate	
629556,752N	689446,887E
629556,752N	689446,887E
629525,429N	689458,274E
629525,429N	689458,274E
629588,209N	689435,814E
629588,209N	689435,814E

3	30	Lini	0,000
U	199,97349	Lini	0,000
Rm	146345,000	Cim	61,173
Tm	30,586	Bim	0,003
Tai	30,586	Taim	30,586
Taj	0,000	slim	1,000
Te	0,000	slim	e) 0,000

Coordonate	
629885,803N	689401,555E
629885,803N	689401,555E
629556,943N	689411,888E
629556,943N	689411,888E
629714,659N	689391,472E
629714,659N	689391,472E

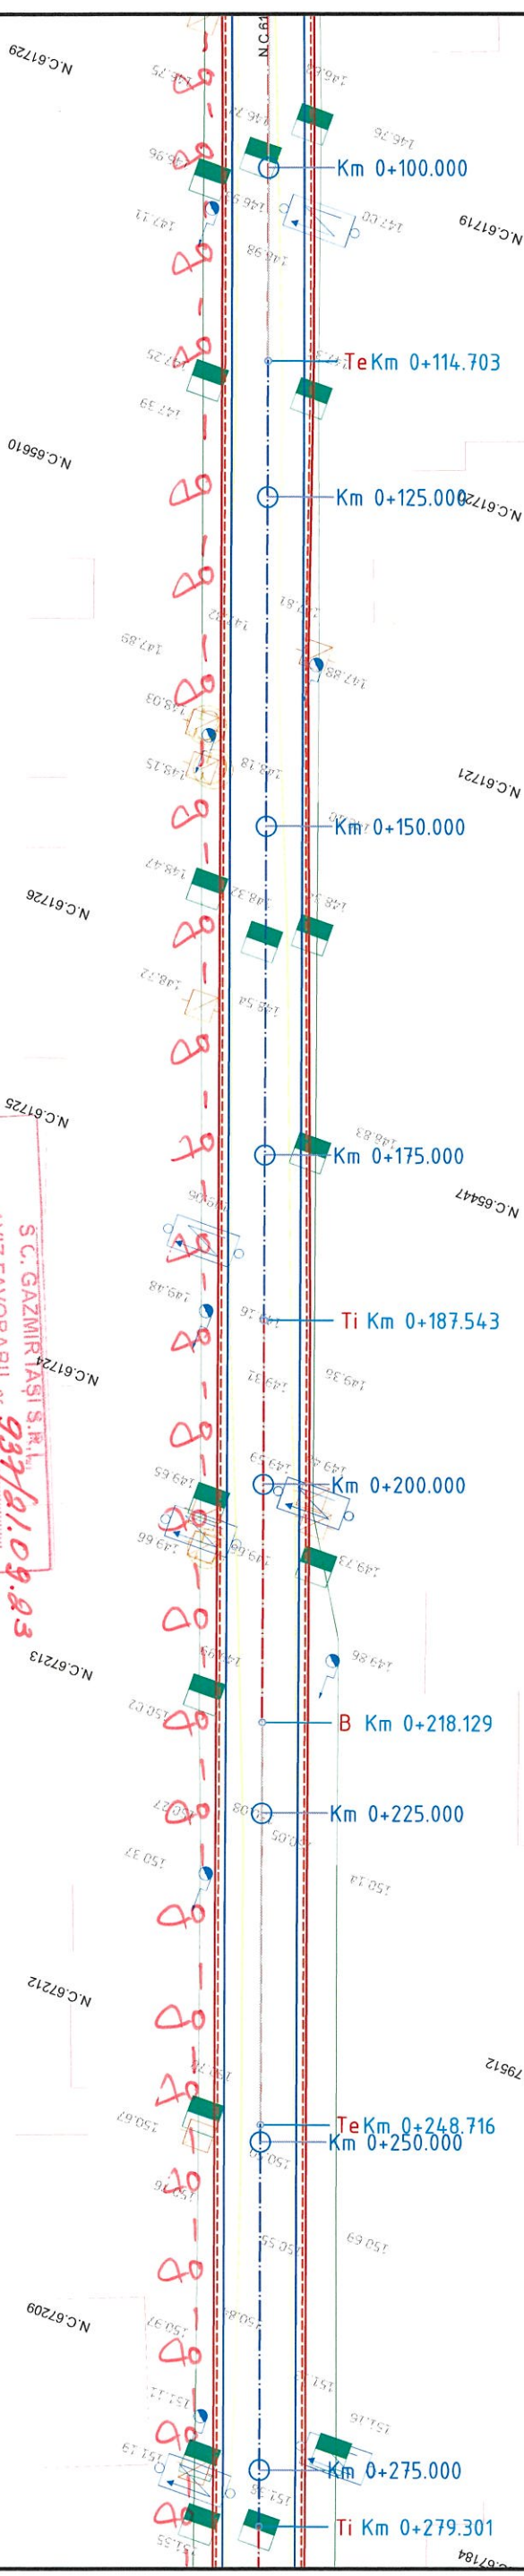

S.C. GAZMIRIASI S.R.L.
 Conform AVIZ FAVORABIL nr. 937/21.09.23
 Cu respectarea obligatorie a Condițiilor Tehnice și a
 Condițiilor Generale
 ATENȚIE! NU SE VOIE ÎNCEPE LUCRĂRILE DE EXECUȚIE
 FĂRĂ PREDARE DE AMPLASAMENT
 Director Operativ: *J. Iancu*
 Serviciu Avizări

*- g - Conductă gaze
 naturale BEHD
 DnD 63 mm*


LEGENDA	
Existent	Proiectat
Margine drum	Ax proiectat
Limite fizica	Parte carosabila
Cote teren	Acostament
Stalp electric	Sant din beton
Tablou electric	Podete
Camin vizitare canal	Zid de sprijin F.A.P.
Aerisire gaz	Bordura mare 20x25
Cutie gaz	Bordura mica 10x15
	Pavaj din beton

1			
U	189,79799	Lini	0,000
Rm	13400,000	Cim	42,543
Tm	21,271	Bim	0,017
Tai	21,271	Taim	21,271
Taj	0,000	slim	1,000
Te	0,000	slim	e) 0,000

Verificator	Ing. Irincic Cristian Silviu	Cerinta	A4, B2, D	Referat de verificare nr.	
Expert	Ing. Inga Mihai	PROIECTANT:	S.C. GENIAL PROJECT S.R.L. ROMANIA	Expertiza tehnica nr.	2023
Specificatie	Numele	Semnatura		BENEFICIAR:	COMUNA MIROSLAVA, JUDETUL IASI
Sef Proiect	ing. Ciucan Giorgiana			SCARA:	1:500
Proiectat	ing. Ciucan Giorgiana			MODERNIZARE DRUMURI DE INTERES LOCAL IN COMUNA MIROSLAVA, JUDETUL IASI	
Desenat	ing. Ciucan Giorgiana			PLAN DE SITUATIE - SOLUTIA PROIECTATA	
		Data:	2023	Ob.06 - Strada Alunis	Plansa nr: 06_PSP-02

PLAN DE SITUATIE - SOLUTIA PROIECTATA

LEGENDA	
Existent	Proiectat
Margine drum	Ax proiectat
Limita fizica	Parte carosabila
Cote teren 155.14	Acostament
Stalp electric	Rigola de acostament
Tablou electric	Sant din beton
Camion vizitare canal	Podete
Aerisire gaz	Zid de sprijin F.A.P.
Cutie gaz	Bordura mare 20x25
	Bordura mica 10x15
	Pavaj din beton

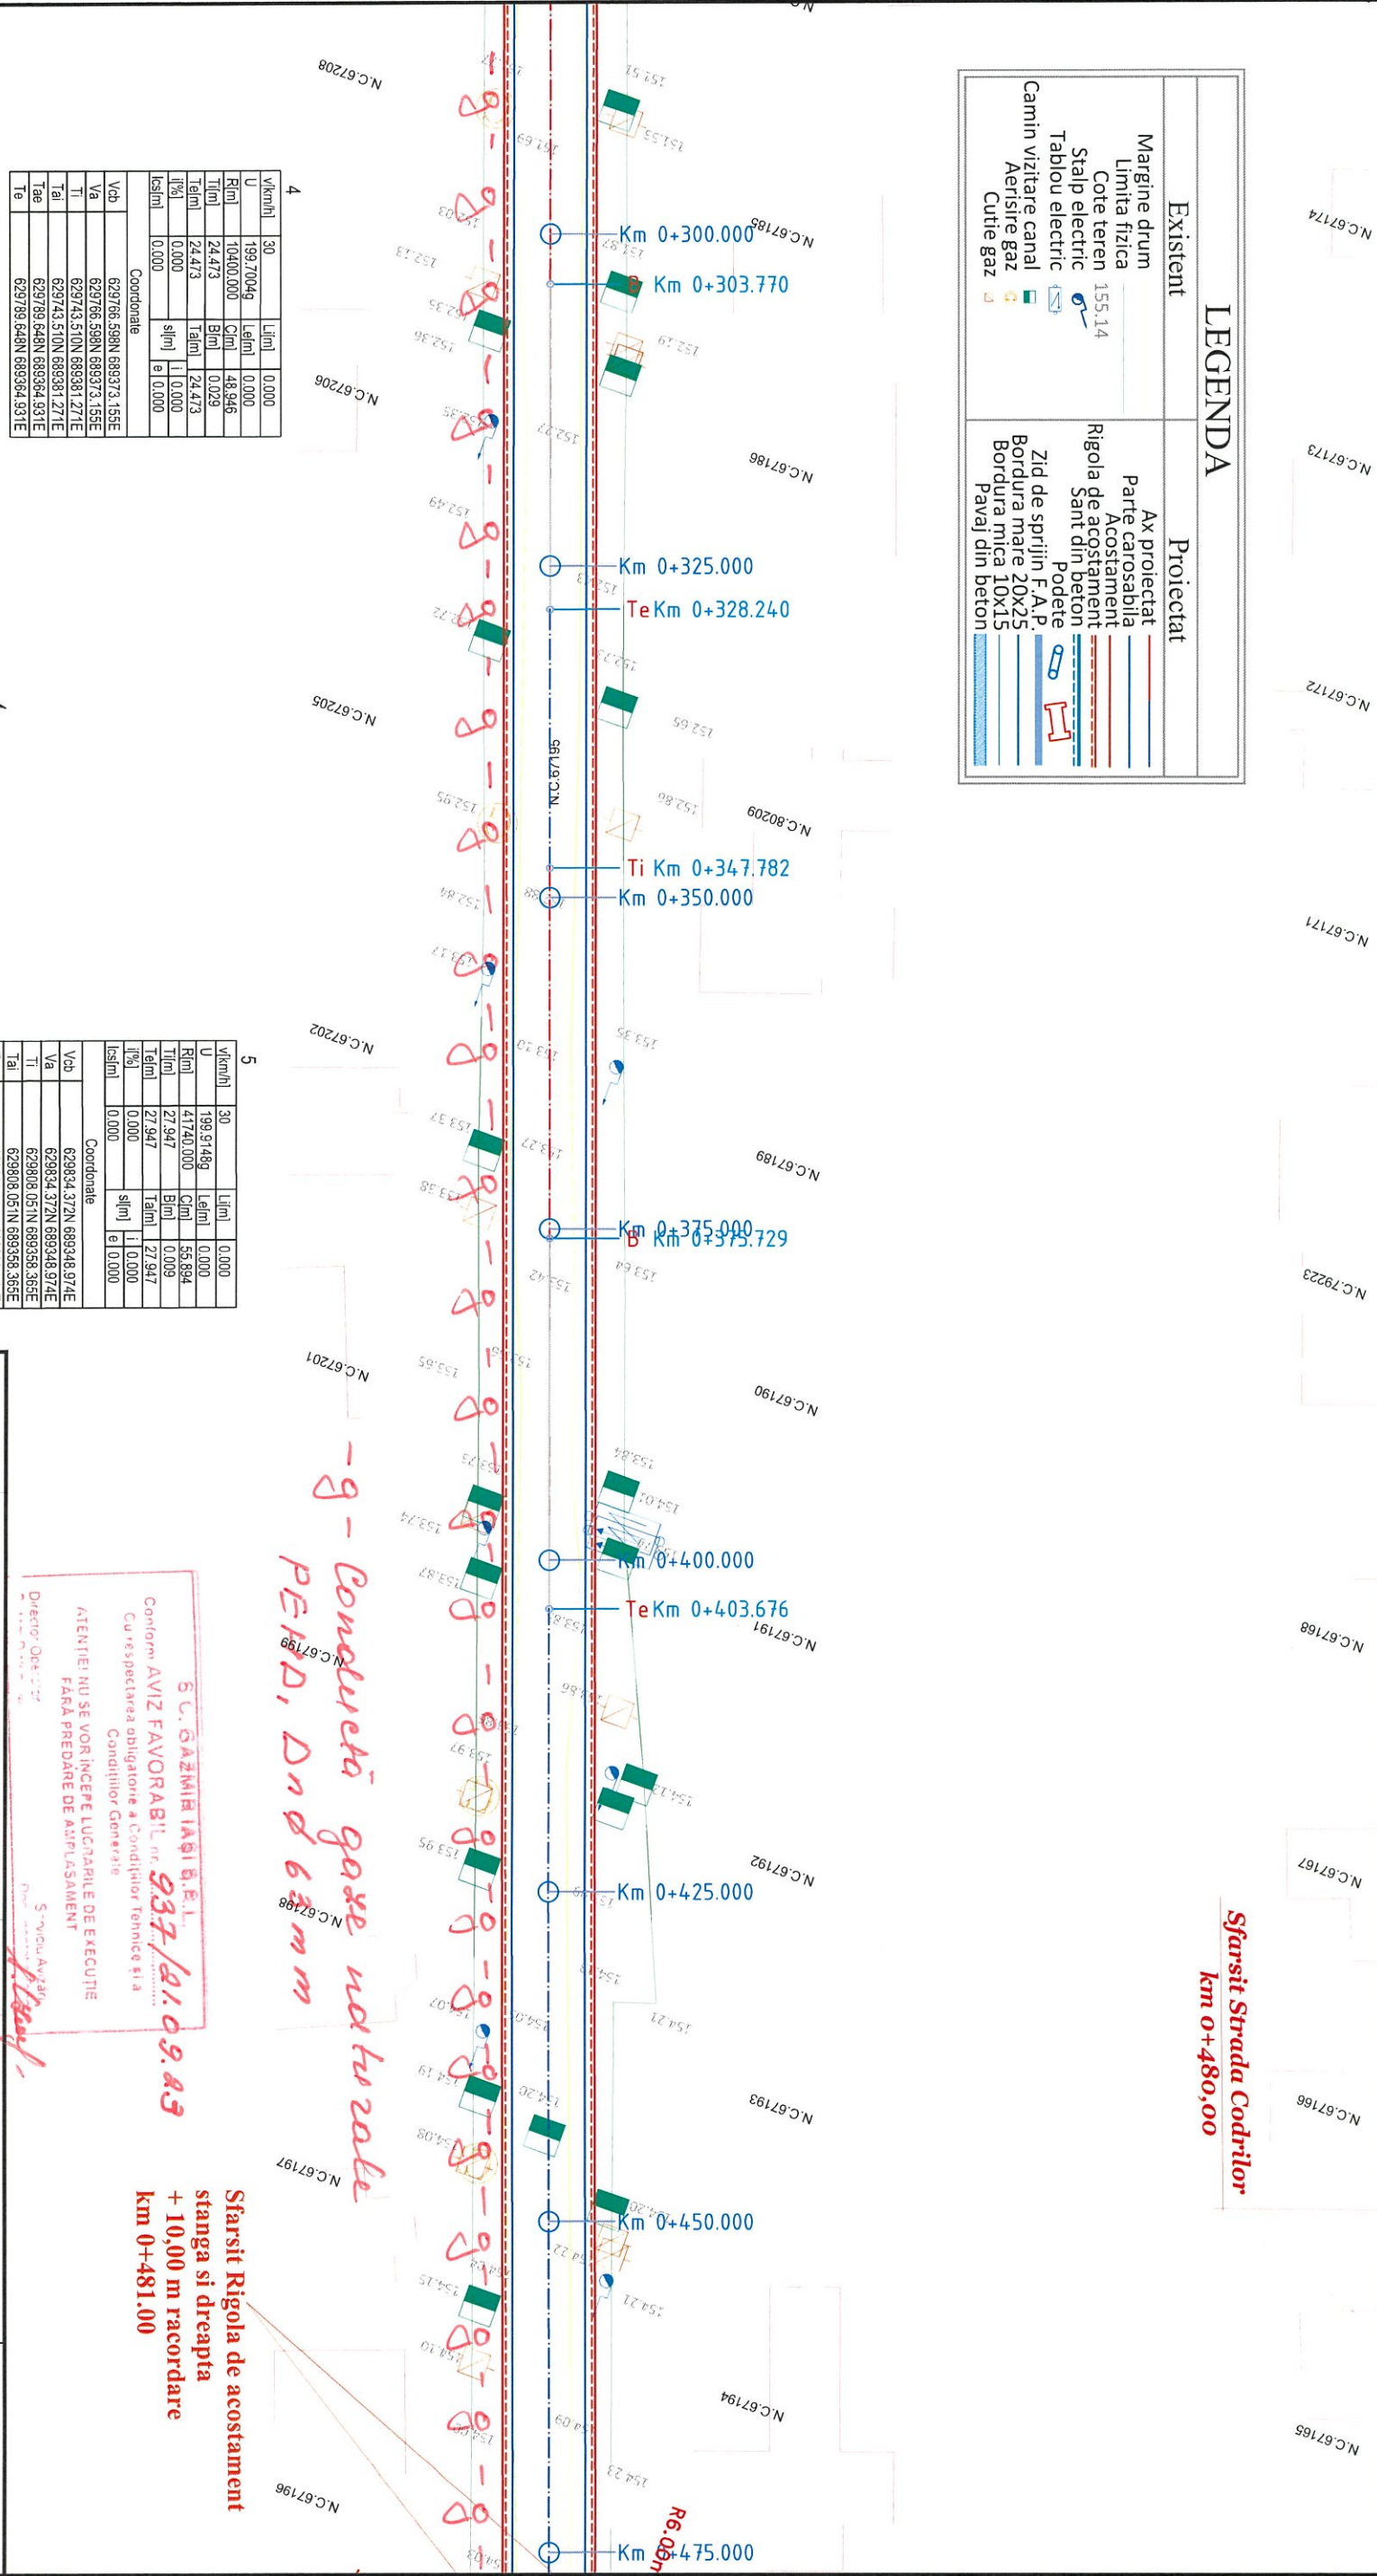

4			
Vkm(h)	30	L(hm)	0,000
U	199,7004g	L(hm)	0,000
R(hm)	10400,000	C(hm)	48,946
T(hm)	24,473	B(hm)	0,029
T(hm)	24,473	T(hm)	24,473
I(%)	0,000	s(hm)	e 0,000
l(slm)	0,000	e 0,000	
Coordonate			
Vch	629766,598N	689373,155E	
Va	629743,510N	689381,271E	
Ta	629743,510N	689381,271E	
Tae	629789,648N	689364,931E	
Te	629789,648N	689364,931E	

5			
Vkm(h)	30	L(hm)	0,000
U	199,97148g	L(hm)	0,000
R(hm)	47740,000	C(hm)	58,894
T(hm)	27,947	B(hm)	0,009
T(hm)	27,947	T(hm)	27,947
I(%)	0,000	s(hm)	e 0,000
l(slm)	0,000	e 0,000	
Coordonate			
Vch	629834,372N	689348,974E	
Va	629834,372N	689348,974E	
Ta	629808,051N	689358,366E	
Tae	629860,081N	689339,547E	
Te	629860,081N	689339,547E	

S.C. GAZMIA IASI S.R.L.
 Conform AVIZ FAVORABIL nr. 937/19.09.23
 Cu respectarea obligatiilor si Conditiei tehnice si a
 Conditiei Generale
 ATENTIE! NU SE VOR INCERCA LUCRARILE DE EXECUTIE
 FARA PREDARE DE ASPLASAMENT
 Director: Ovidiu...
 S. Nicolae Anghel

-g- Concretă gaze naturale
 PEI/D, Dnd 63mm


Sfarsit Rigola de acostament
 stanga si dreapta
 + 10,00 m racordare
 km 0+481,00

Sfarsit Strada Codrilor
 km 0+480,00

Verificator	Ing. Iricuc Cristian Silviu	Cerinta A4, B2, D	Referat de verificare nr.	2023
Expert	Ing. Iuga Mihai	Cerinta A4, B2, D	Expertiza tehnica nr.	2023
PROIECTANT:				
S.C. GENIAL PROJECT S.R.L.		BENEFICIAR: COMUNA MIROSLAVA, JUDETUL IASI		
Specificatie	Numele	Semnatura	Scara: 1:500	Faza: D.A.T.I.
Set Proiect	ing. Ciucan Giorgiana	<i>Ciucan</i>	MODERNIZARE DRUMURI DE INTERES LOCAL IN COMUNA MIROSLAVA, JUDETUL IASI	
Proiectat	ing. Ciucan Giorgiana	<i>Ciucan</i>	PLAN DE SITUATIE - SOLUTIA PROIECTATA	Plansa nr: 06_PSP-03
Desenat	ing. Ciucan Giorgiana	<i>Ciucan</i>	Ob.06 - Strada Alunis	
Data: 2023		Proiect nr. 2/2023		

PLAN DE SITUATIE - SOLUTIA PROIECTATA

Sfarsit Strada Codrilor
km 0+480,00

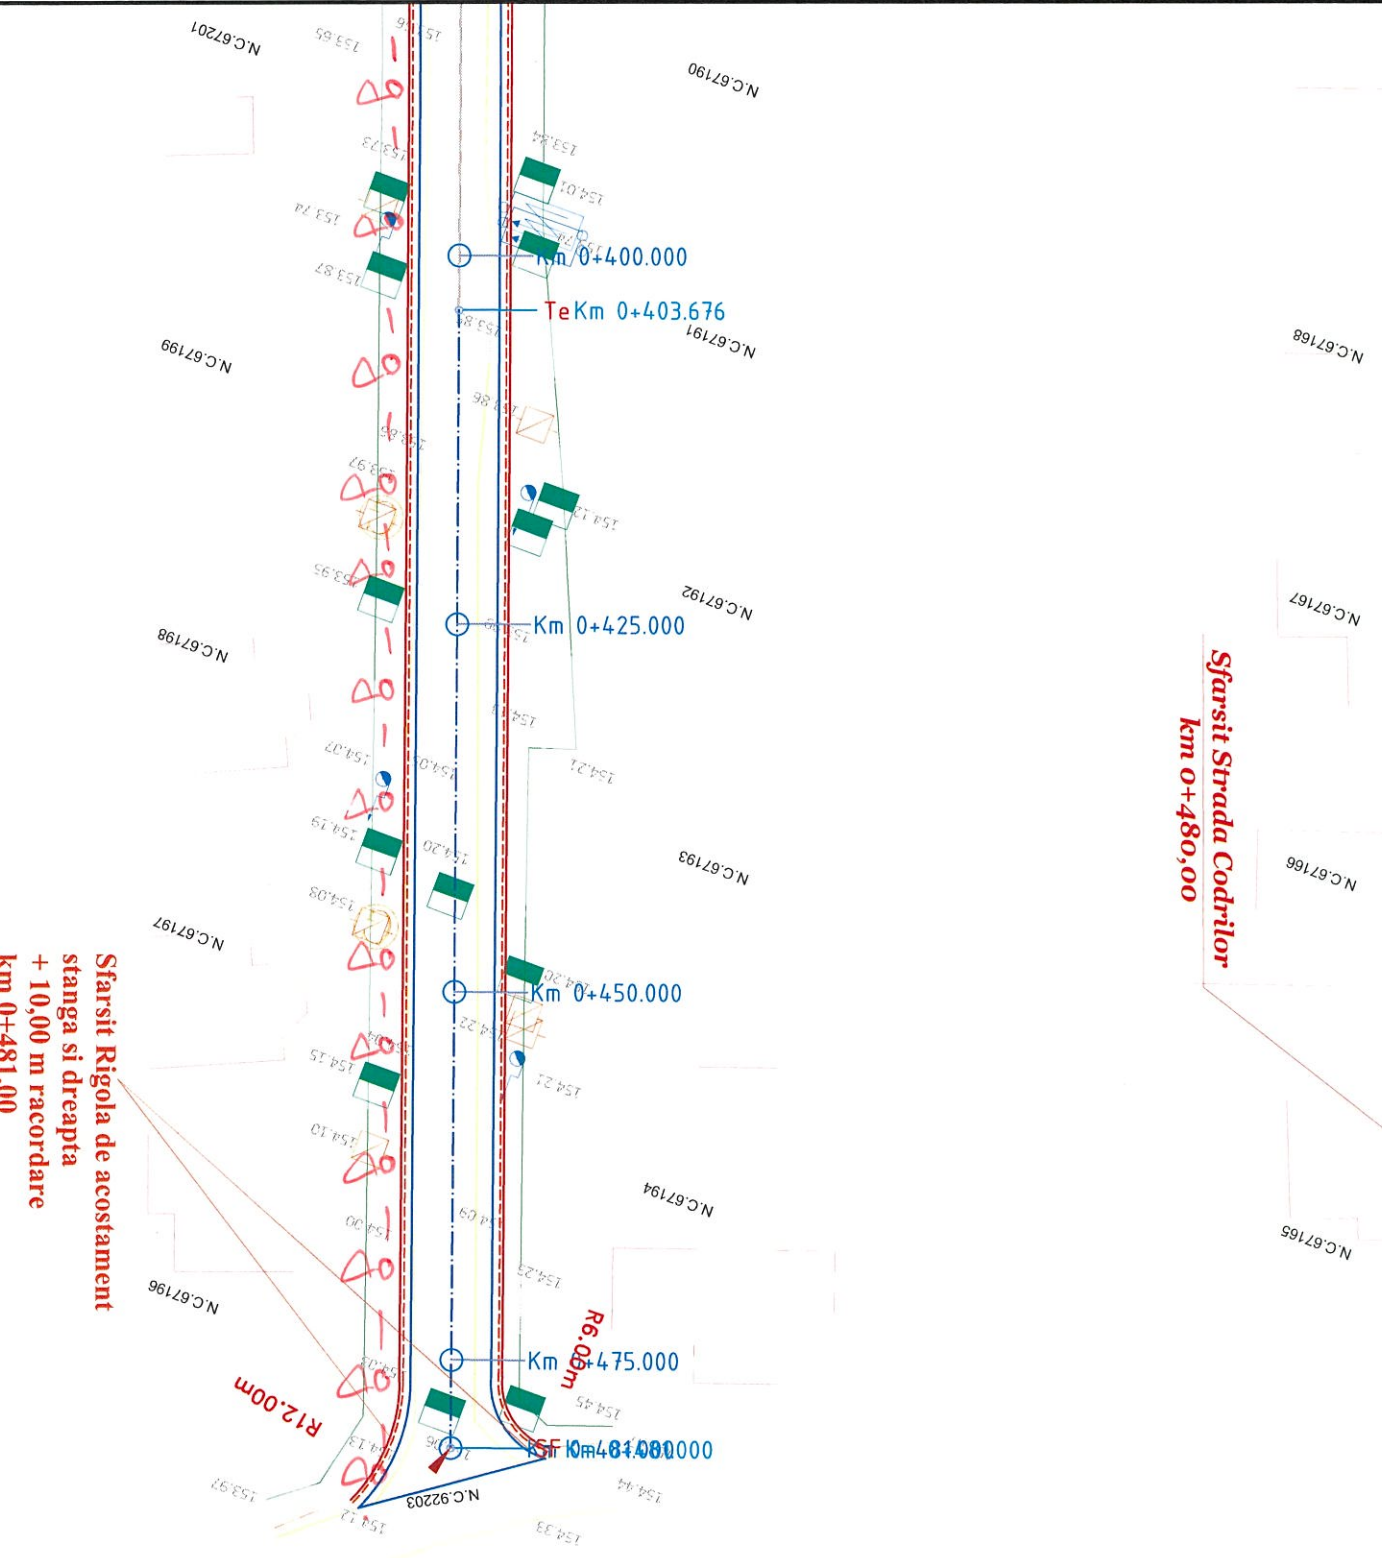

Sfarsit Rigola de acostament
stanga si dreapta
+ 10,00 m racordare
km 0+481.00

Sfarsit Strada Alunis
km 0+481,00

*Conducătoare gaze
naturale PENND
Dn d 63 mm.*

LEGENDA	
Existent	Proiectat
Margine drum	Ax proiectat
Limita fizica	Parte carosabila
Cote teren 155,14	Acostament
Stalp electric	Rigola de acostament
Tablou electric	Sant din beton
Camion vizitare canal	Podete
Aerisire gaz	Zid de sprijin F.A.P.
Cutie gaz	Bordura mare 20x25
	Bordura mica 10x15
	Pavaj din beton

5 L. GAZMIER IASI S.R.L.
Conform AVIZ FAVORABIL nr. 937/11.09.23
Cu respectarea obligatiilor a Condițiilor Tehnice și a
Condițiilor Generale
ATENȚIE! NU SE VOR ÎNCEPE LUCRĂRILE DE EXECUȚIE
FĂRĂ PREDARE DE AMPUSAMENT
Director Operativ: S. Ciucan
Data: 11.09.23

Verificator	Ing. Iricuc Cristian Silviu	Cerinta	A4, B7, D	Referat de verificare nr.	
Expert	Ing. Inga Mihai	Cerinta	A4, B7, D	Expertiza tehnica nr.	2023
PROIECTANT:		S.C. GENIAL PROJECT S.R.L.		BENEFICIAR:	
S.C. GENIAL PROJECT		S.R.L. ROMANIA		COMUNA MIROSLAVA, JUDEȚUL IASI	

V/km/h	30	Lini	0,000
U	199,76139	Leim	0,000
Riml	8665,000	Cim	29,771
Timl	14,885	Bim	0,013
Teml	14,885	Taiml	14,885
fl%	0,000	slim	10,000
lcsiml	0,000	#	0,000

Specificatie	Numele	Semnatura	Data:	PLAN DE SITUATIE - SOLUTIA PROIECTATA	Plansa nr:
Sef Proiect	ing. Ciucan Giorgiana	<i>Ciucan</i>	2023	Ob.06 - Strada Alunis	06_PSP-04
Proiectat	ing. Ciucan Giorgiana	<i>Ciucan</i>			
Desenat	ing. Ciucan Giorgiana	<i>Ciucan</i>			

PLAN DE SITUATIE - SOLUTIA PROIECTATA

km 0+000,00

Inceput Strada Marului
km 0+000,00

Drum judetean DJ 284A

Inceput Rigola de acostament
stanga si dreapta
+ 10,00 m racordare
km 0+000,00

Inceput Strada Codrilor
km 0+000,00


Coordonate	
Vab	629459.521N 689393.821E
Va	629459.521N 689393.821E
Ti	629449.208N 689398.003E
Tal	629449.208N 689398.003E
Tae	629470.011N 689390.097E
Te	629470.011N 689390.097E



LEGENDA	
Existent	Proiectat
Margine drum	Ax proiectat
Limita fizica	Parte carosabila
Cote teren	Rigola de acostament
Stalp electric	Sant din beton
Tablou electric	Podete
Canin vizitare canal	Zid de sprinjin F.A.P.
Aerisire gaz	Bordura mare 20X25
Cutie gaz	Bordura mica 10X15
	Pavaj din beton


S.U. GAZMIR IASI S.R.L.
Conform N.C. 99/100
Cu respectarea obligatiilor a Condițiilor Tehnice și a
Condițiilor Generale
ATENȚIE! NU SE VOR ÎNCEPE LUCRĂRILE DE EXECUȚIE
FĂRĂ PREDARE DE AMPLASAMENT
Director General: *[Signature]*
Doc. nr. *[Signature]*

1	
Vab	629459.521
Va	629459.521
Ti	629449.208
Tal	629449.208
Tae	629470.011
Te	629470.011

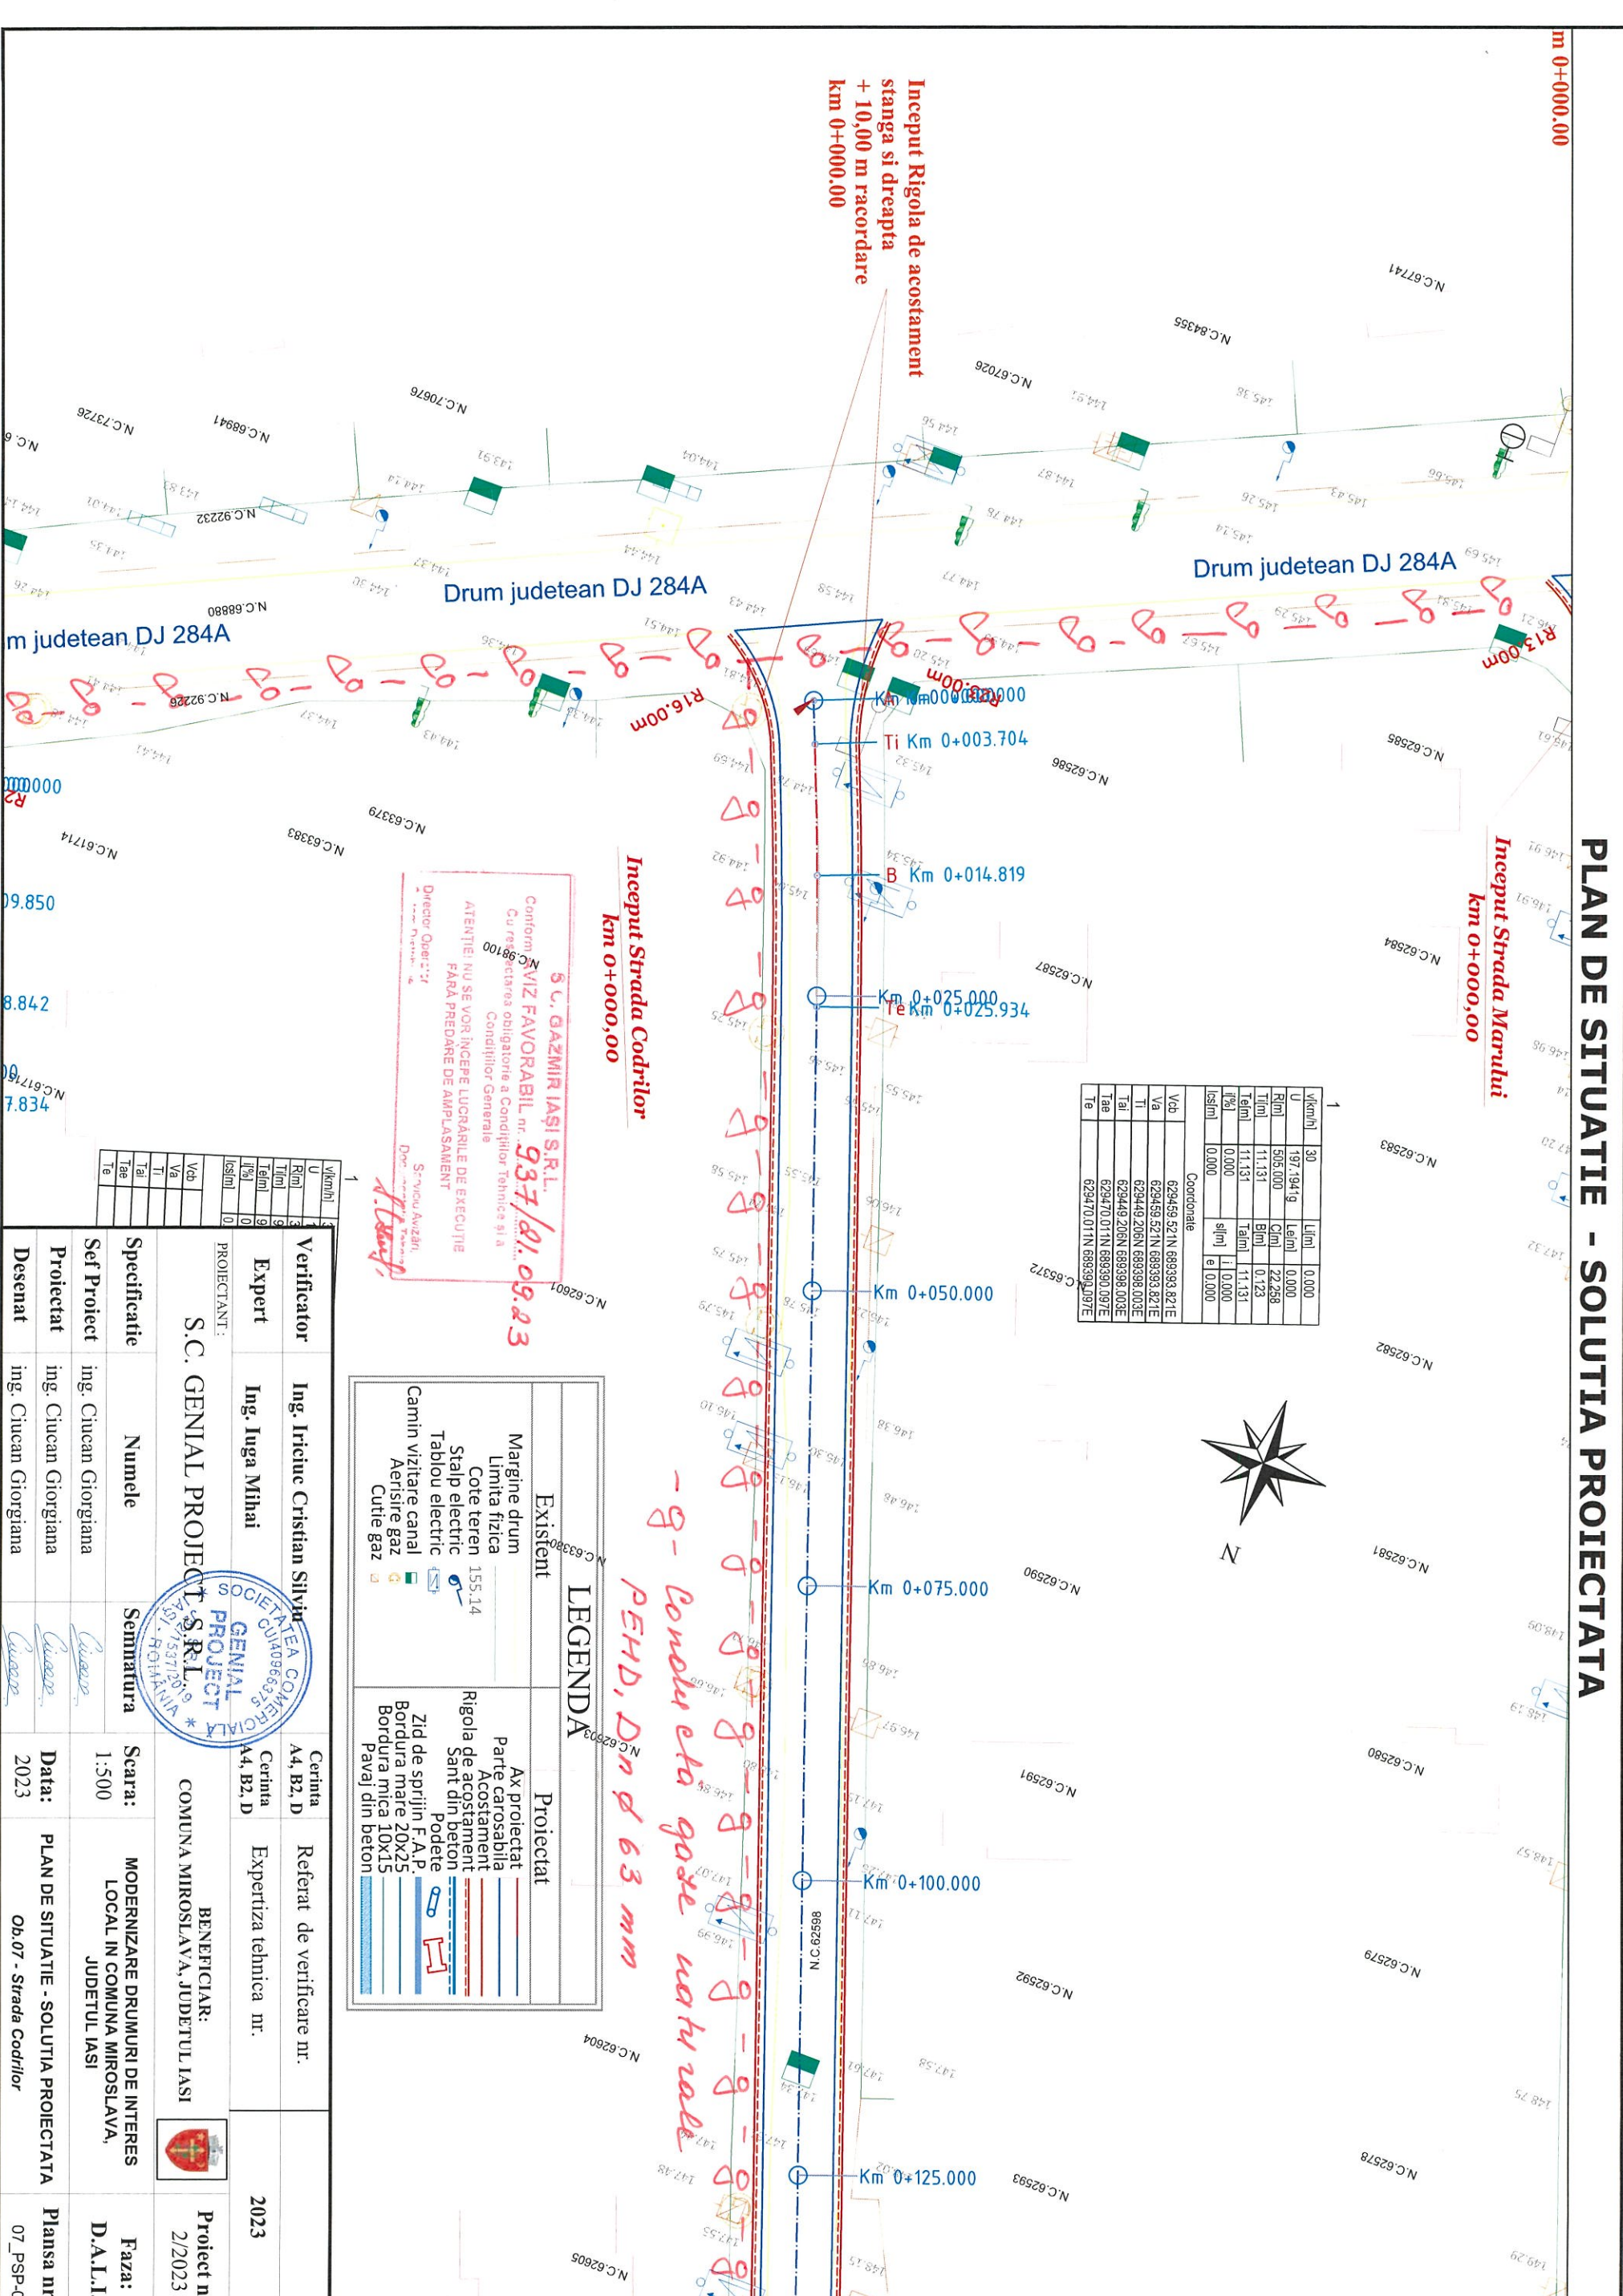

PROIECTANT:		BENEFICIAR:	
Verificator	Ing. Iricuc Cristian Silvia	Cerinta	A4, B2, D
Expert	Ing. Iuga Mihai	Referat de verificare nr.	
S.C. GENIAL PROIECT S.R.L.		Expertiza tehnica nr.	2023
COMUNA MIROSLAVA, JUDEȚUL IASI		Proiect nr. 2/2023	
Specificatie	Numele	Semnatura	
Seif Proiect	ing. Ciucan Giorgiana		
Proiectat	ing. Ciucan Giorgiana		
Desenat	ing. Ciucan Giorgiana		
Data: 2023		PLAN DE SITUATIE - SOLUTIA PROIECTATA	
Ob.07 - Strada Codrilor		Plansa nr: 07_PSP-01	

PLAN DE SITUATIE - SOLUTIA PROIECTATA

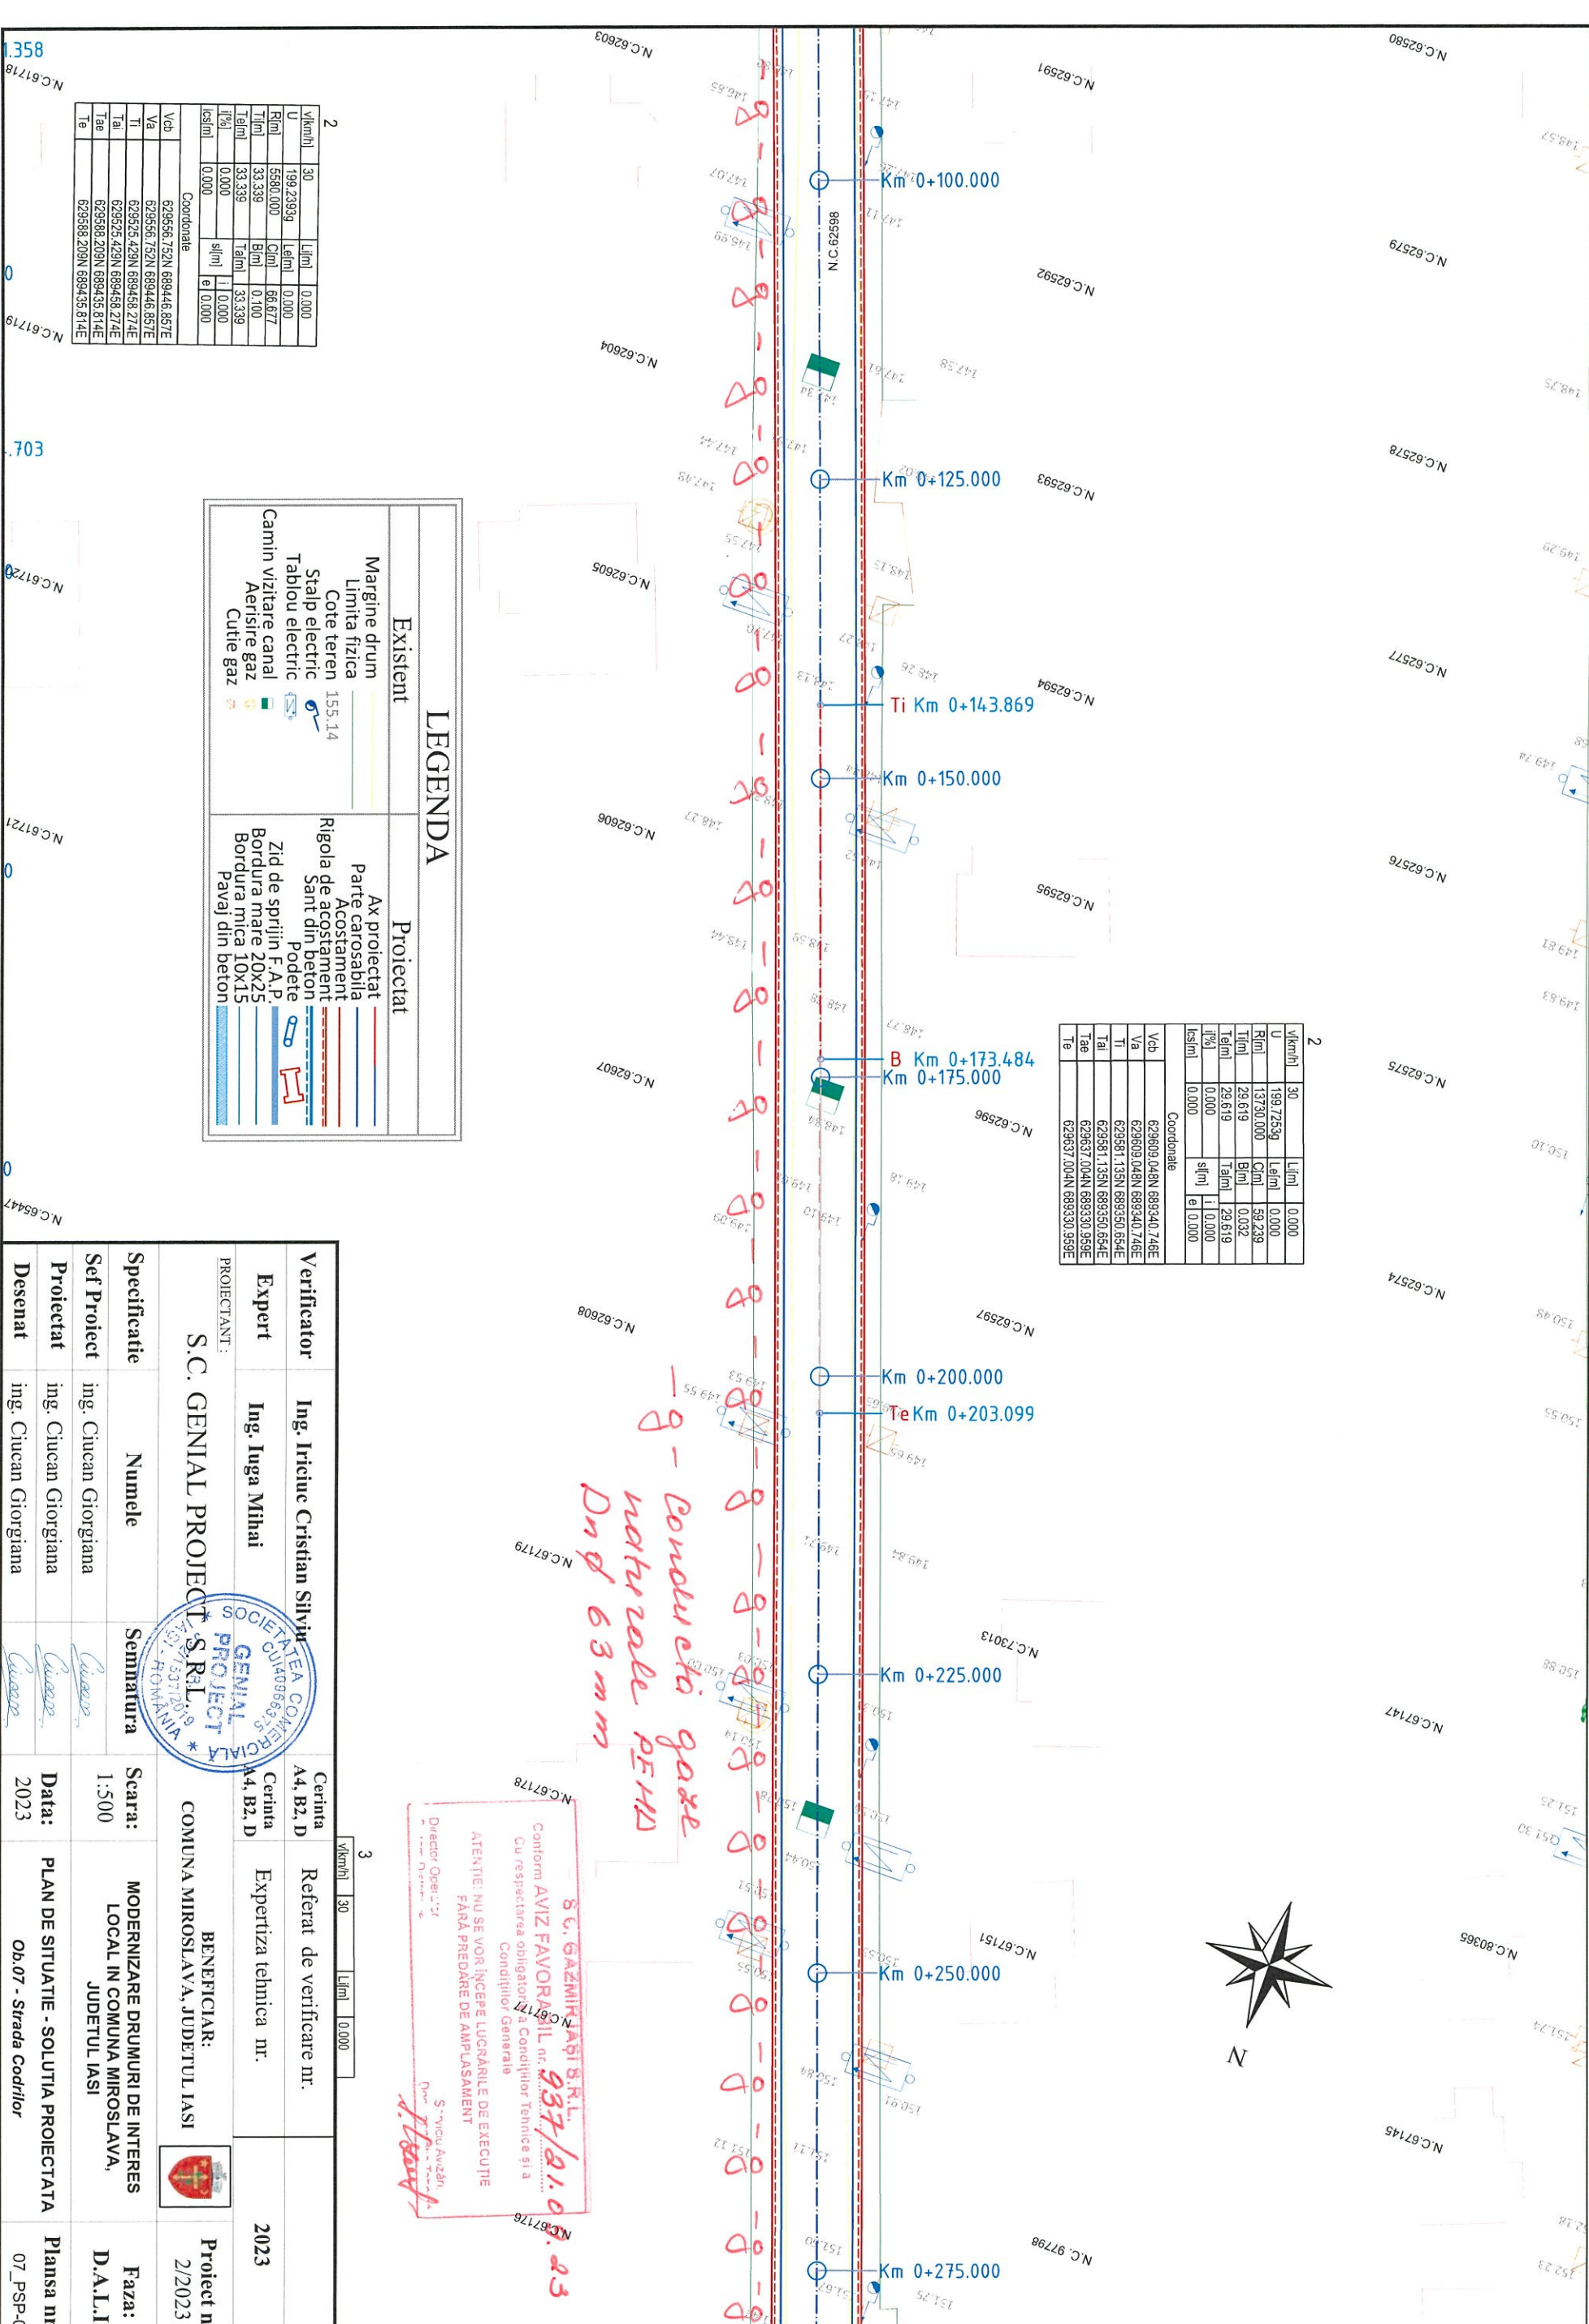

Coordonate	
Vch	623609,048N 689340,746E
Va	623609,048N 689340,746E
Ti	623581,135N 689350,654E
Tal	623581,135N 689350,654E
Tae	623637,004N 689330,939E
Te	623637,004N 689330,939E

2	
v(km/h)	30
U	199,23939
R(rl)	5580,000
T(rl)	33,339
Ta(rl)	33,339
l(%)	0,000
l(s/m)	0,000
l(e)	0,000

LEGENDA	
Existent	Proiectat
Margine drum	Ax proiectat
Limita fizica	Parte carosabila
Cote teren	Acostament
Stalp electric	Sant din beton
Tablou electric	Podete
Aerisire canal	Zid de sprijin F.A.P.
Aerisire gaz	Bordura mare 20x25
Cutie gaz	Bordura mica 10x15
	Pavej din beton


Verificator		Ing. Iricuc Cristian Silviu	
Expert	Ing. Iuga Mihai	Semnatura	<i>[Signature]</i>
PROIECTANT: S.C. GENIAL PROJECT S.R.L.			
BENEFICIAR: COMUNA MIROSLAVA, JUDEUL IASI			
Specificatie	Numele	Semnatura	<i>[Signature]</i>
Seif Project	ing. Ciucan Giorgiana	Semnatura	<i>[Signature]</i>
Proiectat	ing. Ciucan Giorgiana	Semnatura	<i>[Signature]</i>
Desenat	ing. Ciucan Giorgiana	Semnatura	<i>[Signature]</i>
Data: 2023		PLAN DE SITUATIE - SOLUTIA PROIECTATA	
Ob.07 - Strada Codrilor		Plansa nr.: 07_PSP-02	

S.C. GAZMIRIASI S.R.L.
 Conform AVIZ FAVORABIL nr. 937/01.0.23
 Cu respectarea obligatoriu a Condițiilor Tehnice și a
 Condițiilor Generale
 ATENȚIE! NU SE ÎNCEPE LUCRĂRILE DE EXECUȚIE
 FĂRĂ PREDĂRE DE AMPLASAMENT
 Director Geol.: *[Signature]*
 S. T. Avizant
 D. *[Signature]*

g - Conducții gaze naturale PEHD Dnd 63 mm



PLAN DE SITUATIE - SOLUTIA PROIECTATA

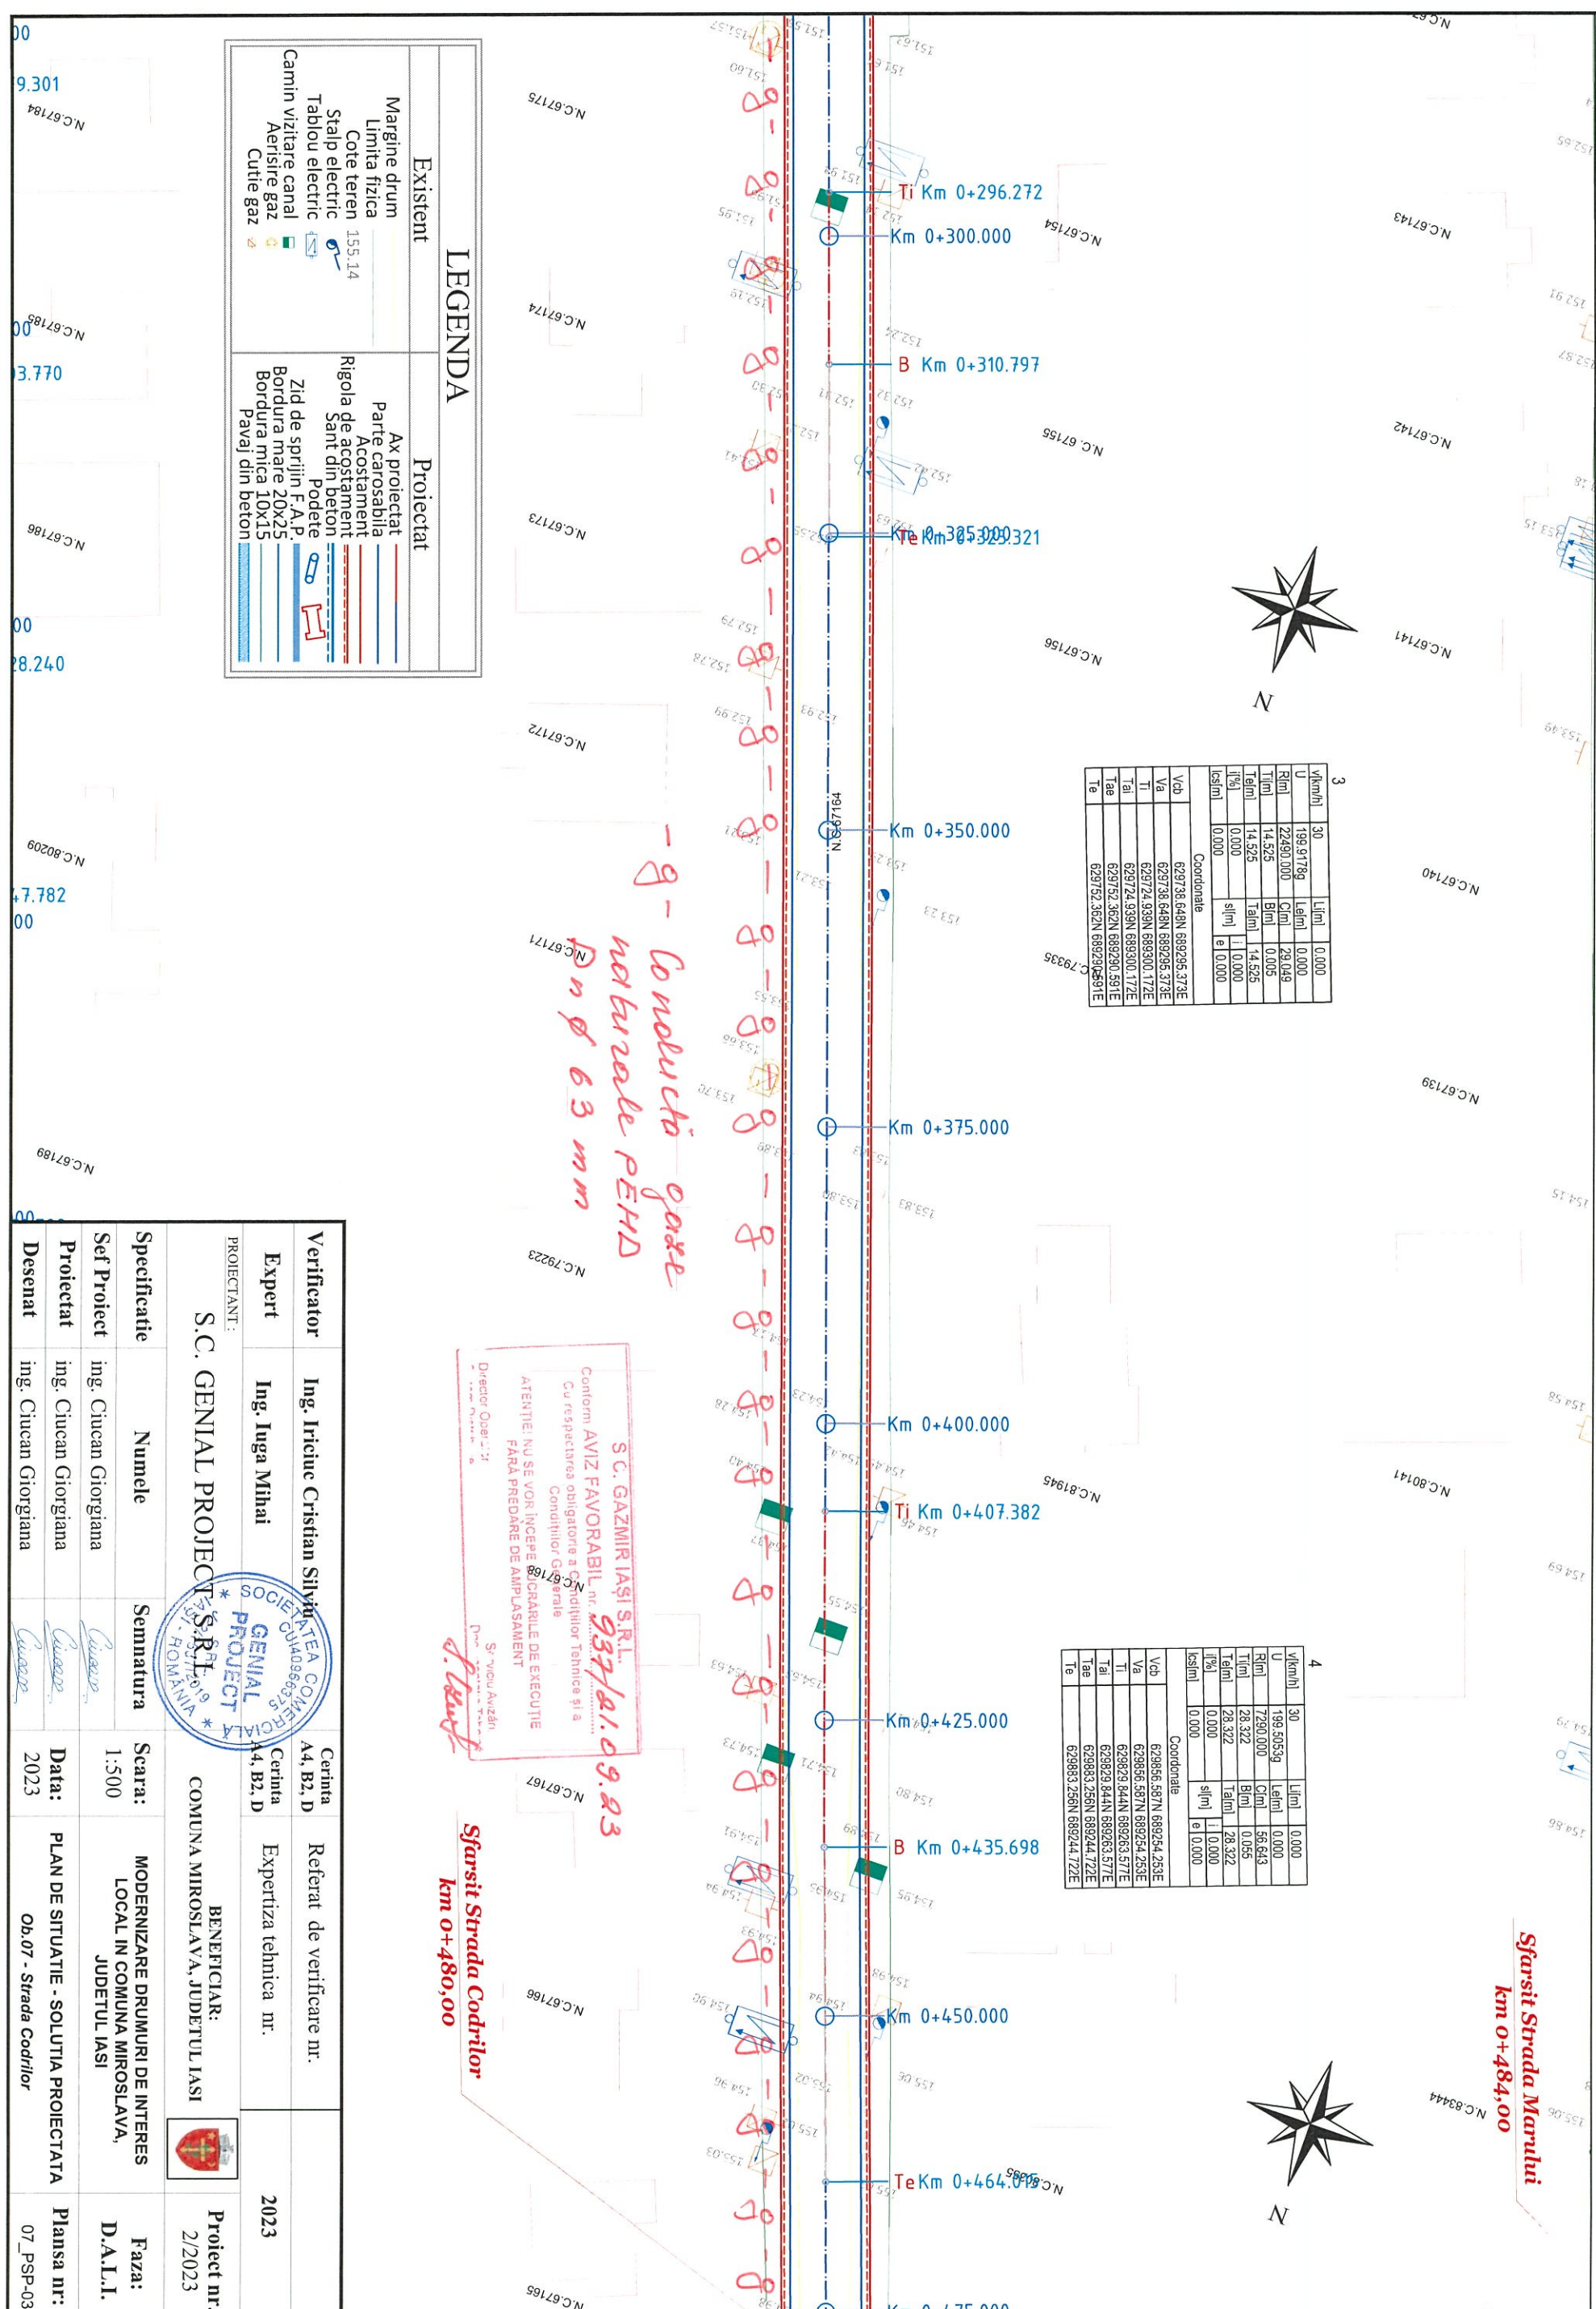

3		Coordonate	
Vkb	6297738.648N 589295.373E	U	199.9178g
Va	6297738.648N 589295.373E	Rim	22490.000
Ti	629724.939N 589300.172E	Tim	14.525
Tal	629752.362N 589290.591E	Talm	14.525
Tee	629752.362N 589290.591E	l(s/m)	1.000
Te	629752.362N 589290.591E	e (m)	0.000



4		Coordonate	
Vkb	629886.587N 589254.253E	U	199.5053g
Va	629886.587N 589254.253E	Rim	7290.000
Ti	629829.844N 589263.577E	Tim	28.322
Tal	629883.256N 589244.722E	Talm	28.322
Tee	629883.256N 589244.722E	l(s/m)	1.000
Te	629883.256N 589244.722E	e (m)	0.000

S.C. GAZNIR IASI S.R.L.
937/2010.9.23

Conform AVIZ FAVORABIL nr. 937/2010.9.23
Cu respectarea obligatiilor a
Condițiilor Tehnice și a
Condițiilor Generale
ATENȚIE! NU SE VOR ÎNCEPE
FĂRĂ PREDARE DE AMPLASAMENT

S. v. v. Anzeli
Director Operațional

Sfarsit Strada Codrilor
km 0+480,00

Sfarsit Strada Marului
km 0+484,00

LEGENDA

Existent	Proiectat
Margine drum	Ax proiectat
Limita fizica	Parte carosabila
Cote teren 155.14	Acostament
Stalp electric	Sant din beton
Tablou electric	Podete
Camin vizitare canal	Zid de sprinzi F.A.P.
Aerisire gaz	Bordura mare 20x25
Cutie gaz	Bordura mica 10x15
	Pavaj din beton

Verificator	Ing. Iricuc Cristian Silviu	Certina	A4, B2, D	Referat de verificare nr.	
Expert	Ing. Iuga Mihai	Certina	A4, B2, D	Expertiza tehnica nr.	2023
PROIECTANT: S.C. GENIAL PROJECT S.R.L. COMUNA MIROSLAVA, JUDEȚUL IASI BENEFICIAR: COMUNA MIROSLAVA, JUDEȚUL IASI					
Specificatie	Numele	Semnatura	Scara:	MODERNIZARE DRUMURI DE INTERES LOCAL IN COMUNA MIROSLAVA, JUDEȚUL IASI	Faza: D.A.L.I.
Sef Proiect	ing. Ciucan Giorgiana	<i>Ciucan</i>	1:500		
Proiectat	ing. Ciucan Giorgiana	<i>Ciucan</i>			
Desenat	ing. Ciucan Giorgiana	<i>Ciucan</i>	Data: 2023	PLAN DE SITUATIE - SOLUTIA PROIECTATA	Plansa nr: 07_PSP-03

PLAN DE SITUATIE - SOLUTIA PROIECTATA

Sfarsit Strada Marului
km 0+484,00

R10,00m



Coordonate	
Vch	629855,587N 689254,253E
Va	629855,587N 689254,253E
Ti	629823,844N 689283,577E
Tal	629883,256N 689244,722E
Tae	629883,256N 689244,722E
Te	629883,256N 689244,722E

U	L	U	L
30	199,5053q	0,000	0,000
Rim	7290,000	Cim	56,643
Tim	28,322	Bim	0,055
Talm	28,322	Talm	28,322
T%a	0,000	sifm	0,000
Isalm	0,000	e	0,000


Sfarsit Rigola de acostament
stanga si dreapta
+ 20,00 m racordare
km 0+480,00

-g- Colectia gaze
naturale PEHD
Dn ϕ 63 mm

LEGENDA	
Existent	Proiectat
Margine drum	Ax proiectat
Limita fizica	Parte carosabila
Cote teren 155,14	Acostament
Strap electric	Rigola de acostament
Tablou electric	Sant din beton
Podete	Podete
Canin vizitare canal	Zid de sprijin F.A.P.
Aerisire gaz	Bordura mare 20x25
Cutie gaz	Bordura mica 10x15
	Pavaj din beton


S.C. GAZMIR IASI S.R.L.
 Continen AVIZ FAVORABIL nr. **937/19.09.23**
 Cu respectarea obligatorie a Condițiilor Tehnice și a
 Condițiilor Generale
 ATENȚIE: NU SE VOR ÎNCERCA LUCRĂRILE DE EXECUȚIE
 FĂRĂ PREGĂTIRE DE AMPĂSĂMENT
 Director Operativ: *J. Nagy*
 S. noul Aviz
 P. noul Aviz

Sfarsit Strada Codrilor
km 0+480,00

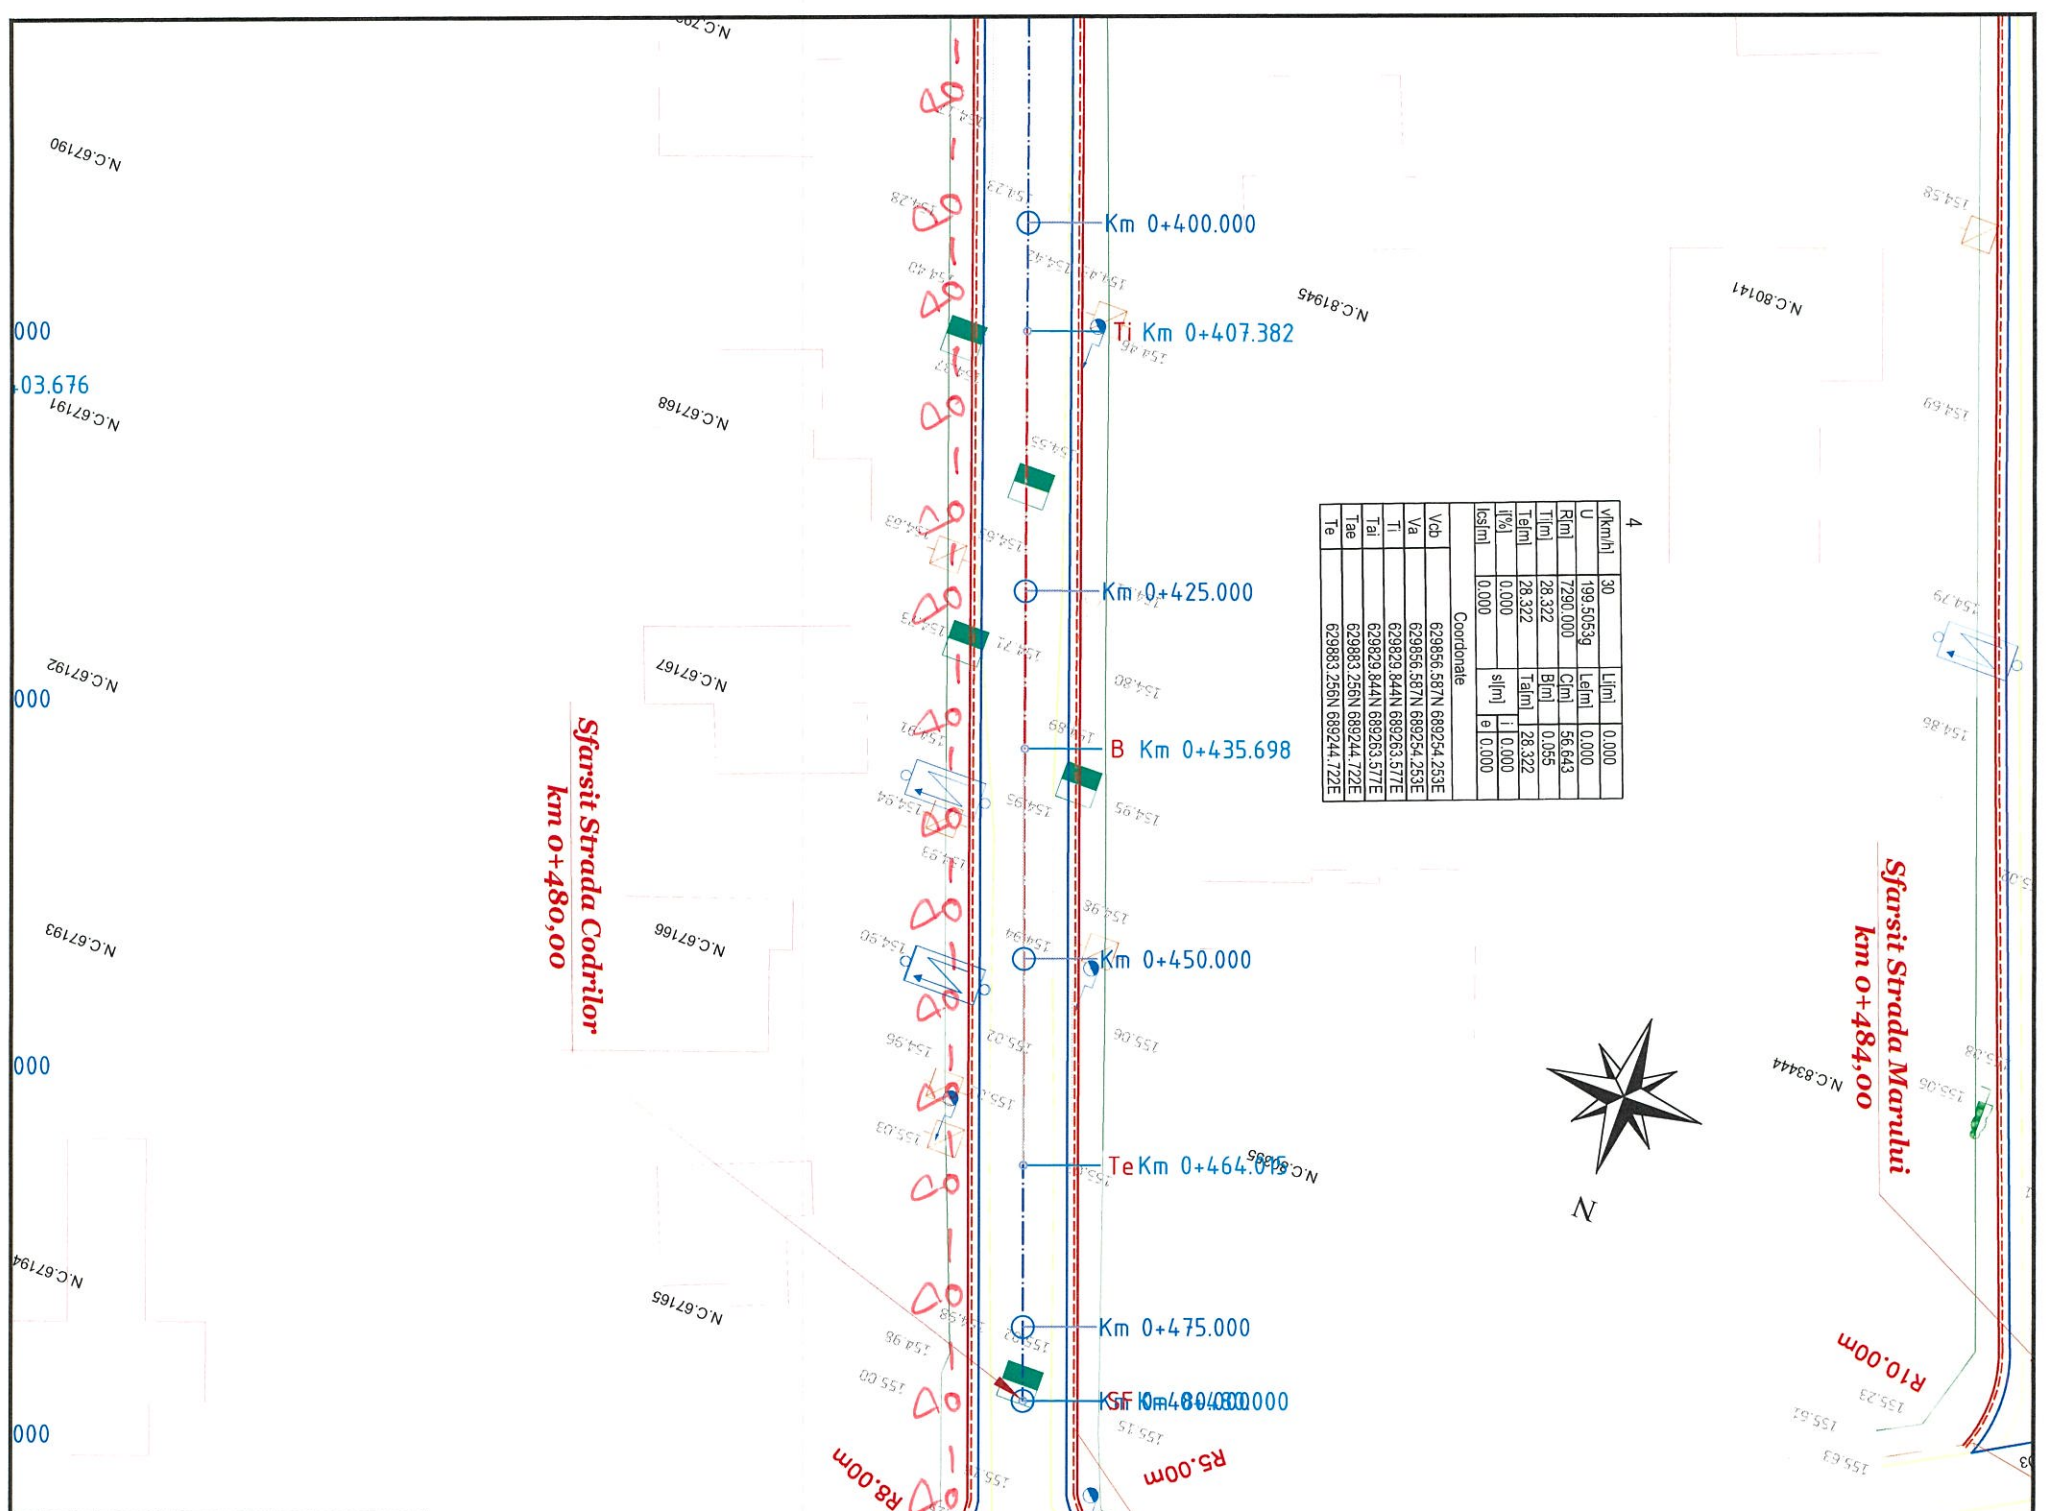

Verificator	Ing. Irinc Cristian Știriu	Cerinta	A4, B2, D	Referat de verificare nr.	
Expert	Ing. Iuga Mihai	Cerinta	A4, B2, D	Expertiza tehnica nr.	2023
PROIECTANT:		BENEFICIAR:		Project nr.	
S.C. GENIAL PROIECT S.R.L.		COMUNA MIROSLAVA, JUDEȚUL IASI		21/2023	
Specificatie		Numele	Semnatura	Scara:	
Sef Proiect		ing. Ciucan Giorgiana	<i>Ciucan</i>	1:500	
Proiectat		ing. Ciucan Giorgiana	<i>Ciucan</i>	MODERNIZARE DRUMURI DE INTERES LOCAL IN COMUNA MIROSLAVA, JUDEȚUL IASI	
Desenat		ing. Ciucan Giorgiana	<i>Ciucan</i>	PLAN DE SITUATIE - SOLUTIA PROIECTATA	
				Ob.07 - Strada Codrilor	
				Plansa nr:	
				07_PSP-04	

PLAN DE SITUATIE - SOLUTIA PROIECTATA

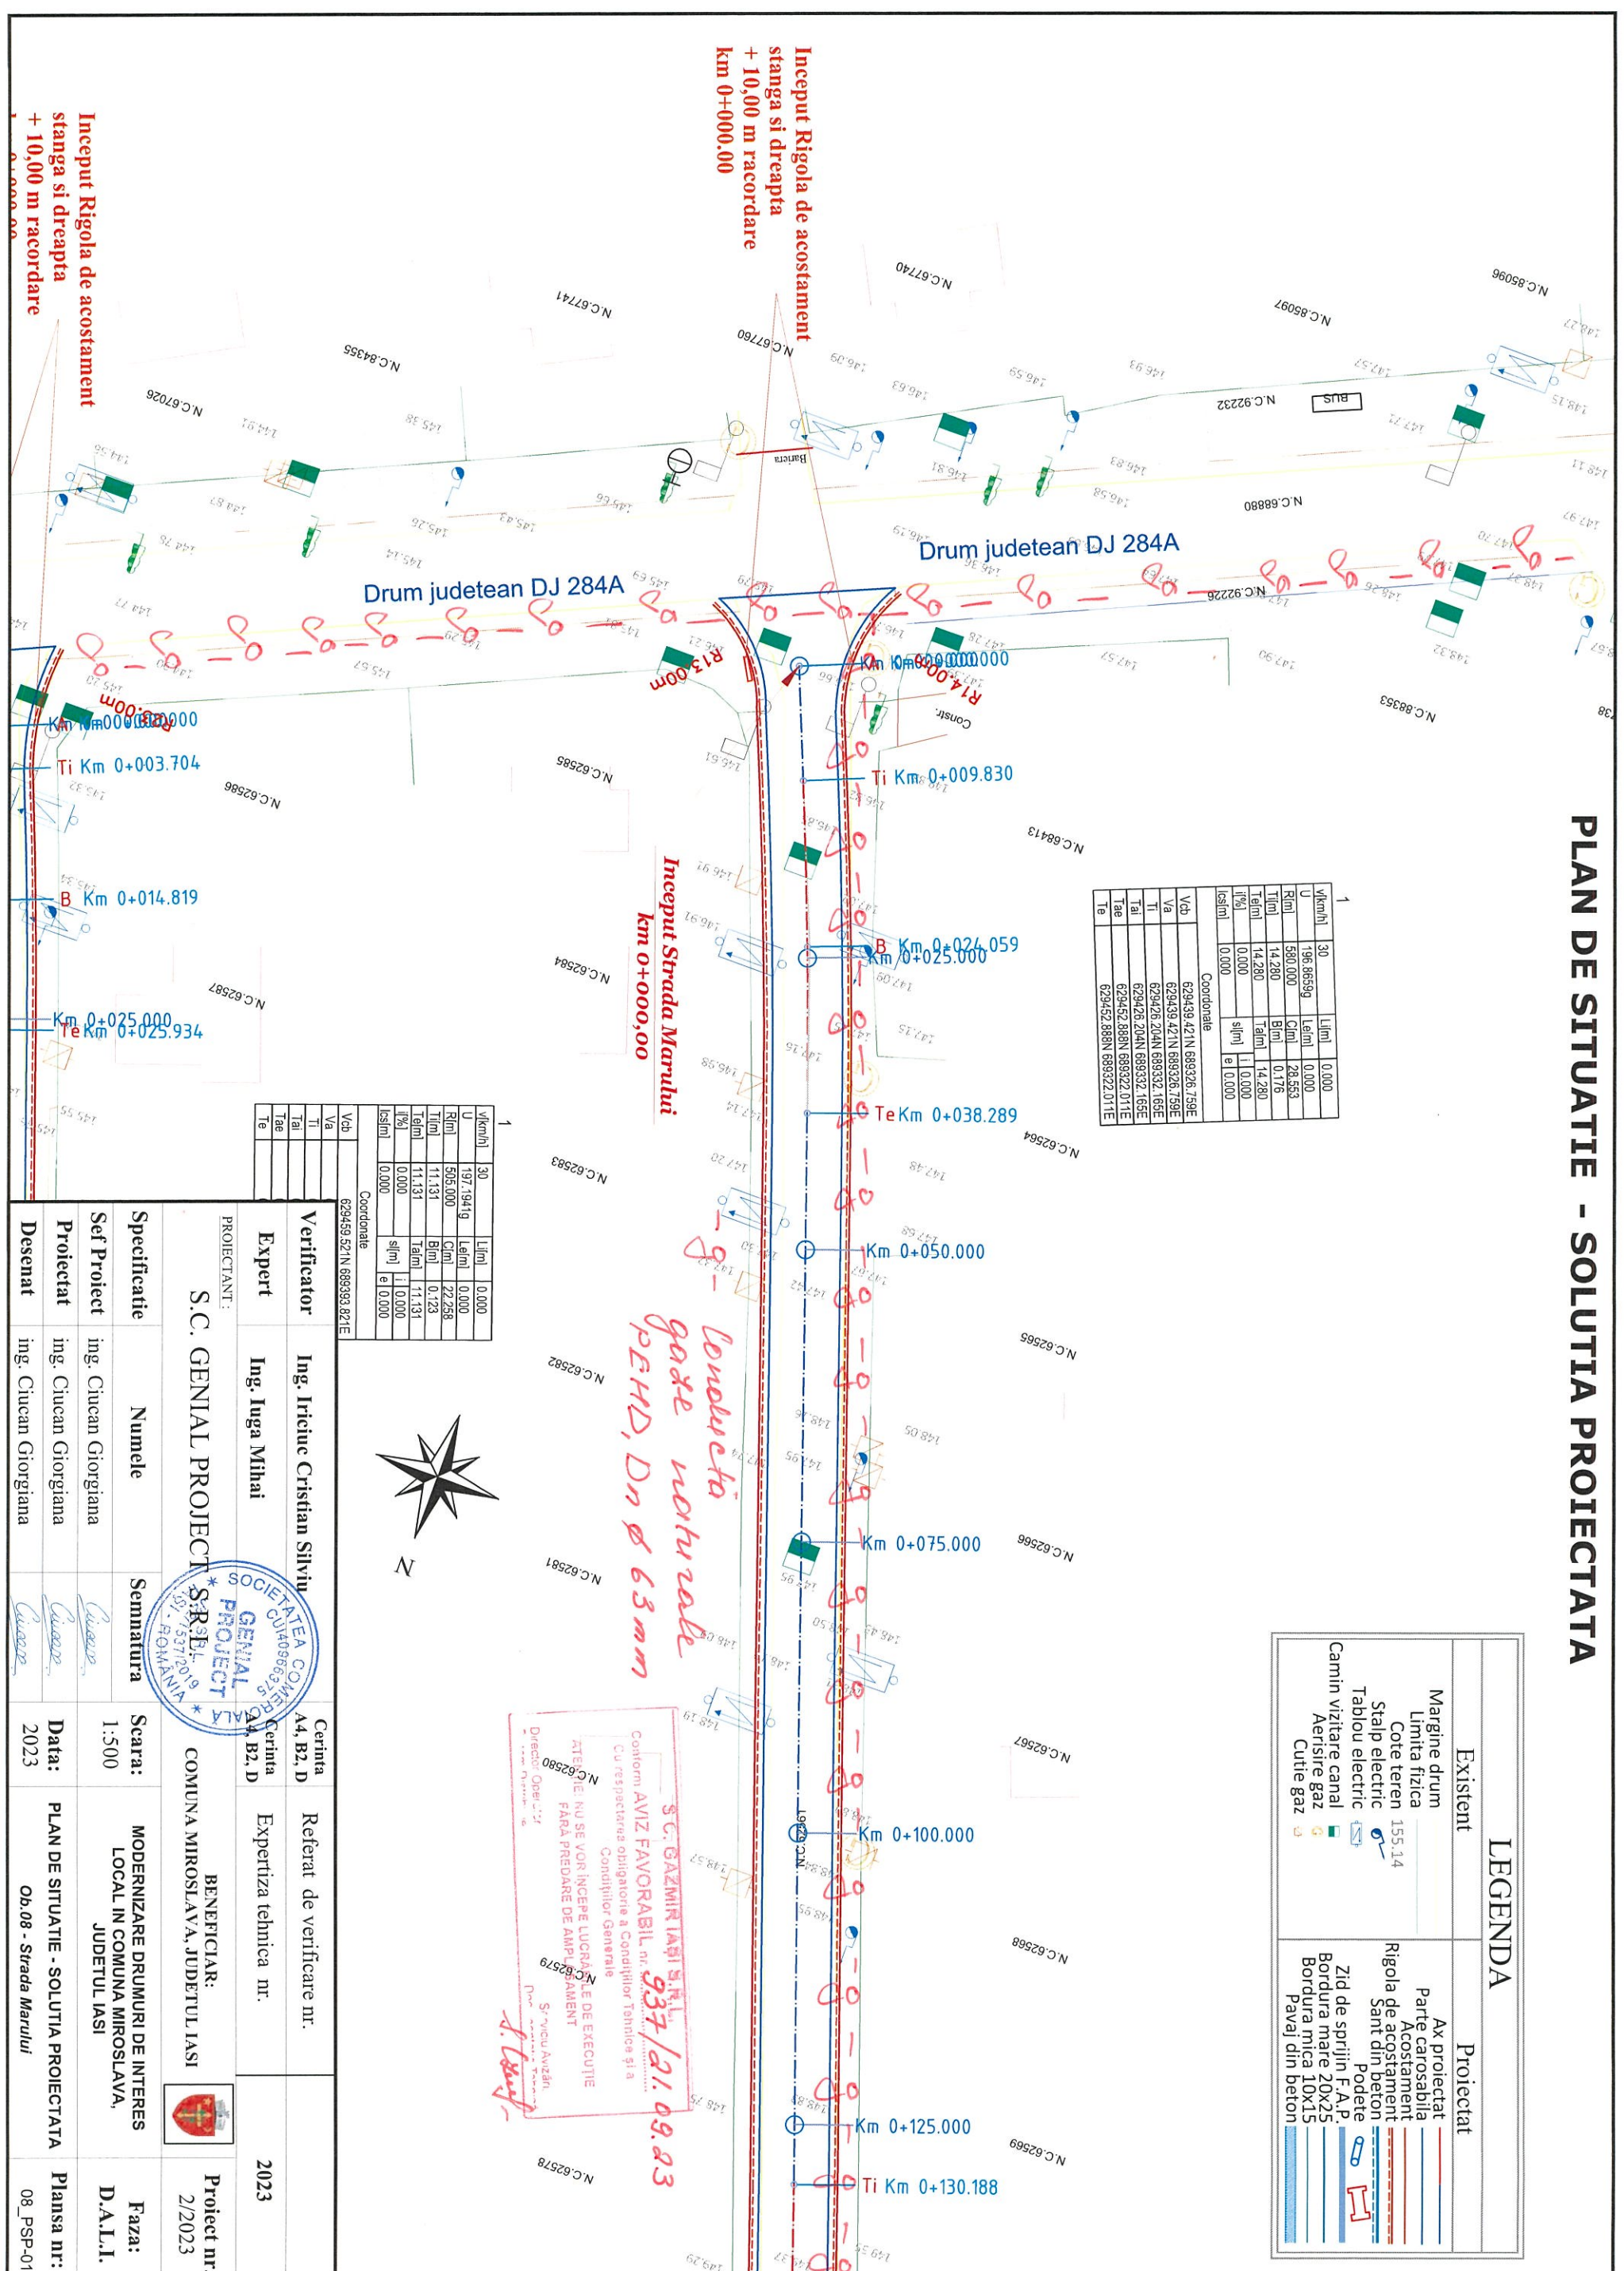

Coordonate	
Vch	629439.421N 689326.759E
Va	629439.421N 689326.759E
Ti	629426.204N 689332.166E
Tal	629426.204N 689332.166E
Tae	629452.888N 689322.011E
Te	629452.888N 689322.011E
U	196.8659g
Rim	560.000
Tilim	14.280
Telim	14.280
Tae	14.280
Te	14.280
U	0.000
Rim	0.000
Tilim	0.000
Telim	0.000
Tae	0.000
Te	0.000

Coordonate	
Vch	629459.521N 689393.821E
Va	629459.521N 689393.821E
Ti	629459.521N 689393.821E
Tal	629459.521N 689393.821E
Tae	629459.521N 689393.821E
Te	629459.521N 689393.821E
U	197.1941g
Rim	505.000
Tilim	11.131
Telim	11.131
Tae	11.131
Te	11.131
U	0.000
Rim	0.000
Tilim	0.000
Telim	0.000
Tae	0.000
Te	0.000



Inceput Strada Marului
km 0+000,00

Inceput Rigola de acostament
stanga si dreapta
+ 10,00 m racordare
km 0+000,00

Inceput Rigola de acostament
stanga si dreapta
+ 10,00 m racordare

Conductii
gaze naturale
PENHD, Dn Ø 63mm

S.C. GAZMIR IASI S.R.L.
937/21.09.23
Conform AVIZ FAVORABIL nr. 937/21.09.23
Cu respectarea obligatorie a Condițiilor Tehnice și a
Condițiilor Generale
ATE: NU SE VOR ÎNCERCA LUCRĂRI
FĂRĂ PREDARE DE AMPLASAMENT
Director Operativ: J. Bănuș


Verificator	Ing. Iriciuc Cristian Silviu	Cerinta A4, B2, D	Referat de verificare nr.	2023
Expert	Ing. Inga Mihai	Cerinta A4, B2, D	Expertiza tehnica nr.	2023
PROIECTANT:	S.C. GENIAL PROJECT S.R.L. - ROMANIA			
BENEFICIAR:	COMUNA MIROSLAVA, JUDEȚUL IASI			
Proiect nr.	21/2023			

Specificatie	Numele	Semnatura	Scara:	PLAN DE SITUATIE - SOLUTIA PROIECTATA	Faza:
Seif Proiect	ing. Ciucan Giorgiana	<i>Ciucan</i>	1:500	Ob.08 - Strada Marului	D.A.L.I.
Proiectat	ing. Ciucan Giorgiana	<i>Ciucan</i>	Data:		Plansa nr:
Desenat	ing. Ciucan Giorgiana	<i>Ciucan</i>	2023		08_PSP-01

LEGENDA	
Existent	Proiectat
Margine drum	Ax proiectat
Limita fizica	Parte carosabila
Cote teren 155.14	Acostament
Stalp electric	Sant din beton
Tablou electric	Podete
Camion vizitare canal	Zid de sprijin F.A.P.
Aerisire gaz	Bordura mare 20X25
Cute gaz	Bordura mica 10X15
	Pavaj din beton

PLAN DE SITUATIE - SOLUTIA PROIECTATA

LEGENDA	
Existent	Proiectat
Margine drum	Ax proiectat
Limita fizica	Parte carosabila
Cote teren 155.14	Acostament
Stalp electric	Rigola de acostament
Tablou electric	Sant din beton
Camin vizitare canal	Podete
Aerisire gaz	Zid de sprijin F.A.P.
Cutie gaz	Bordura mare 20x25
	Bordura mica 10x15
	Pavaj din beton

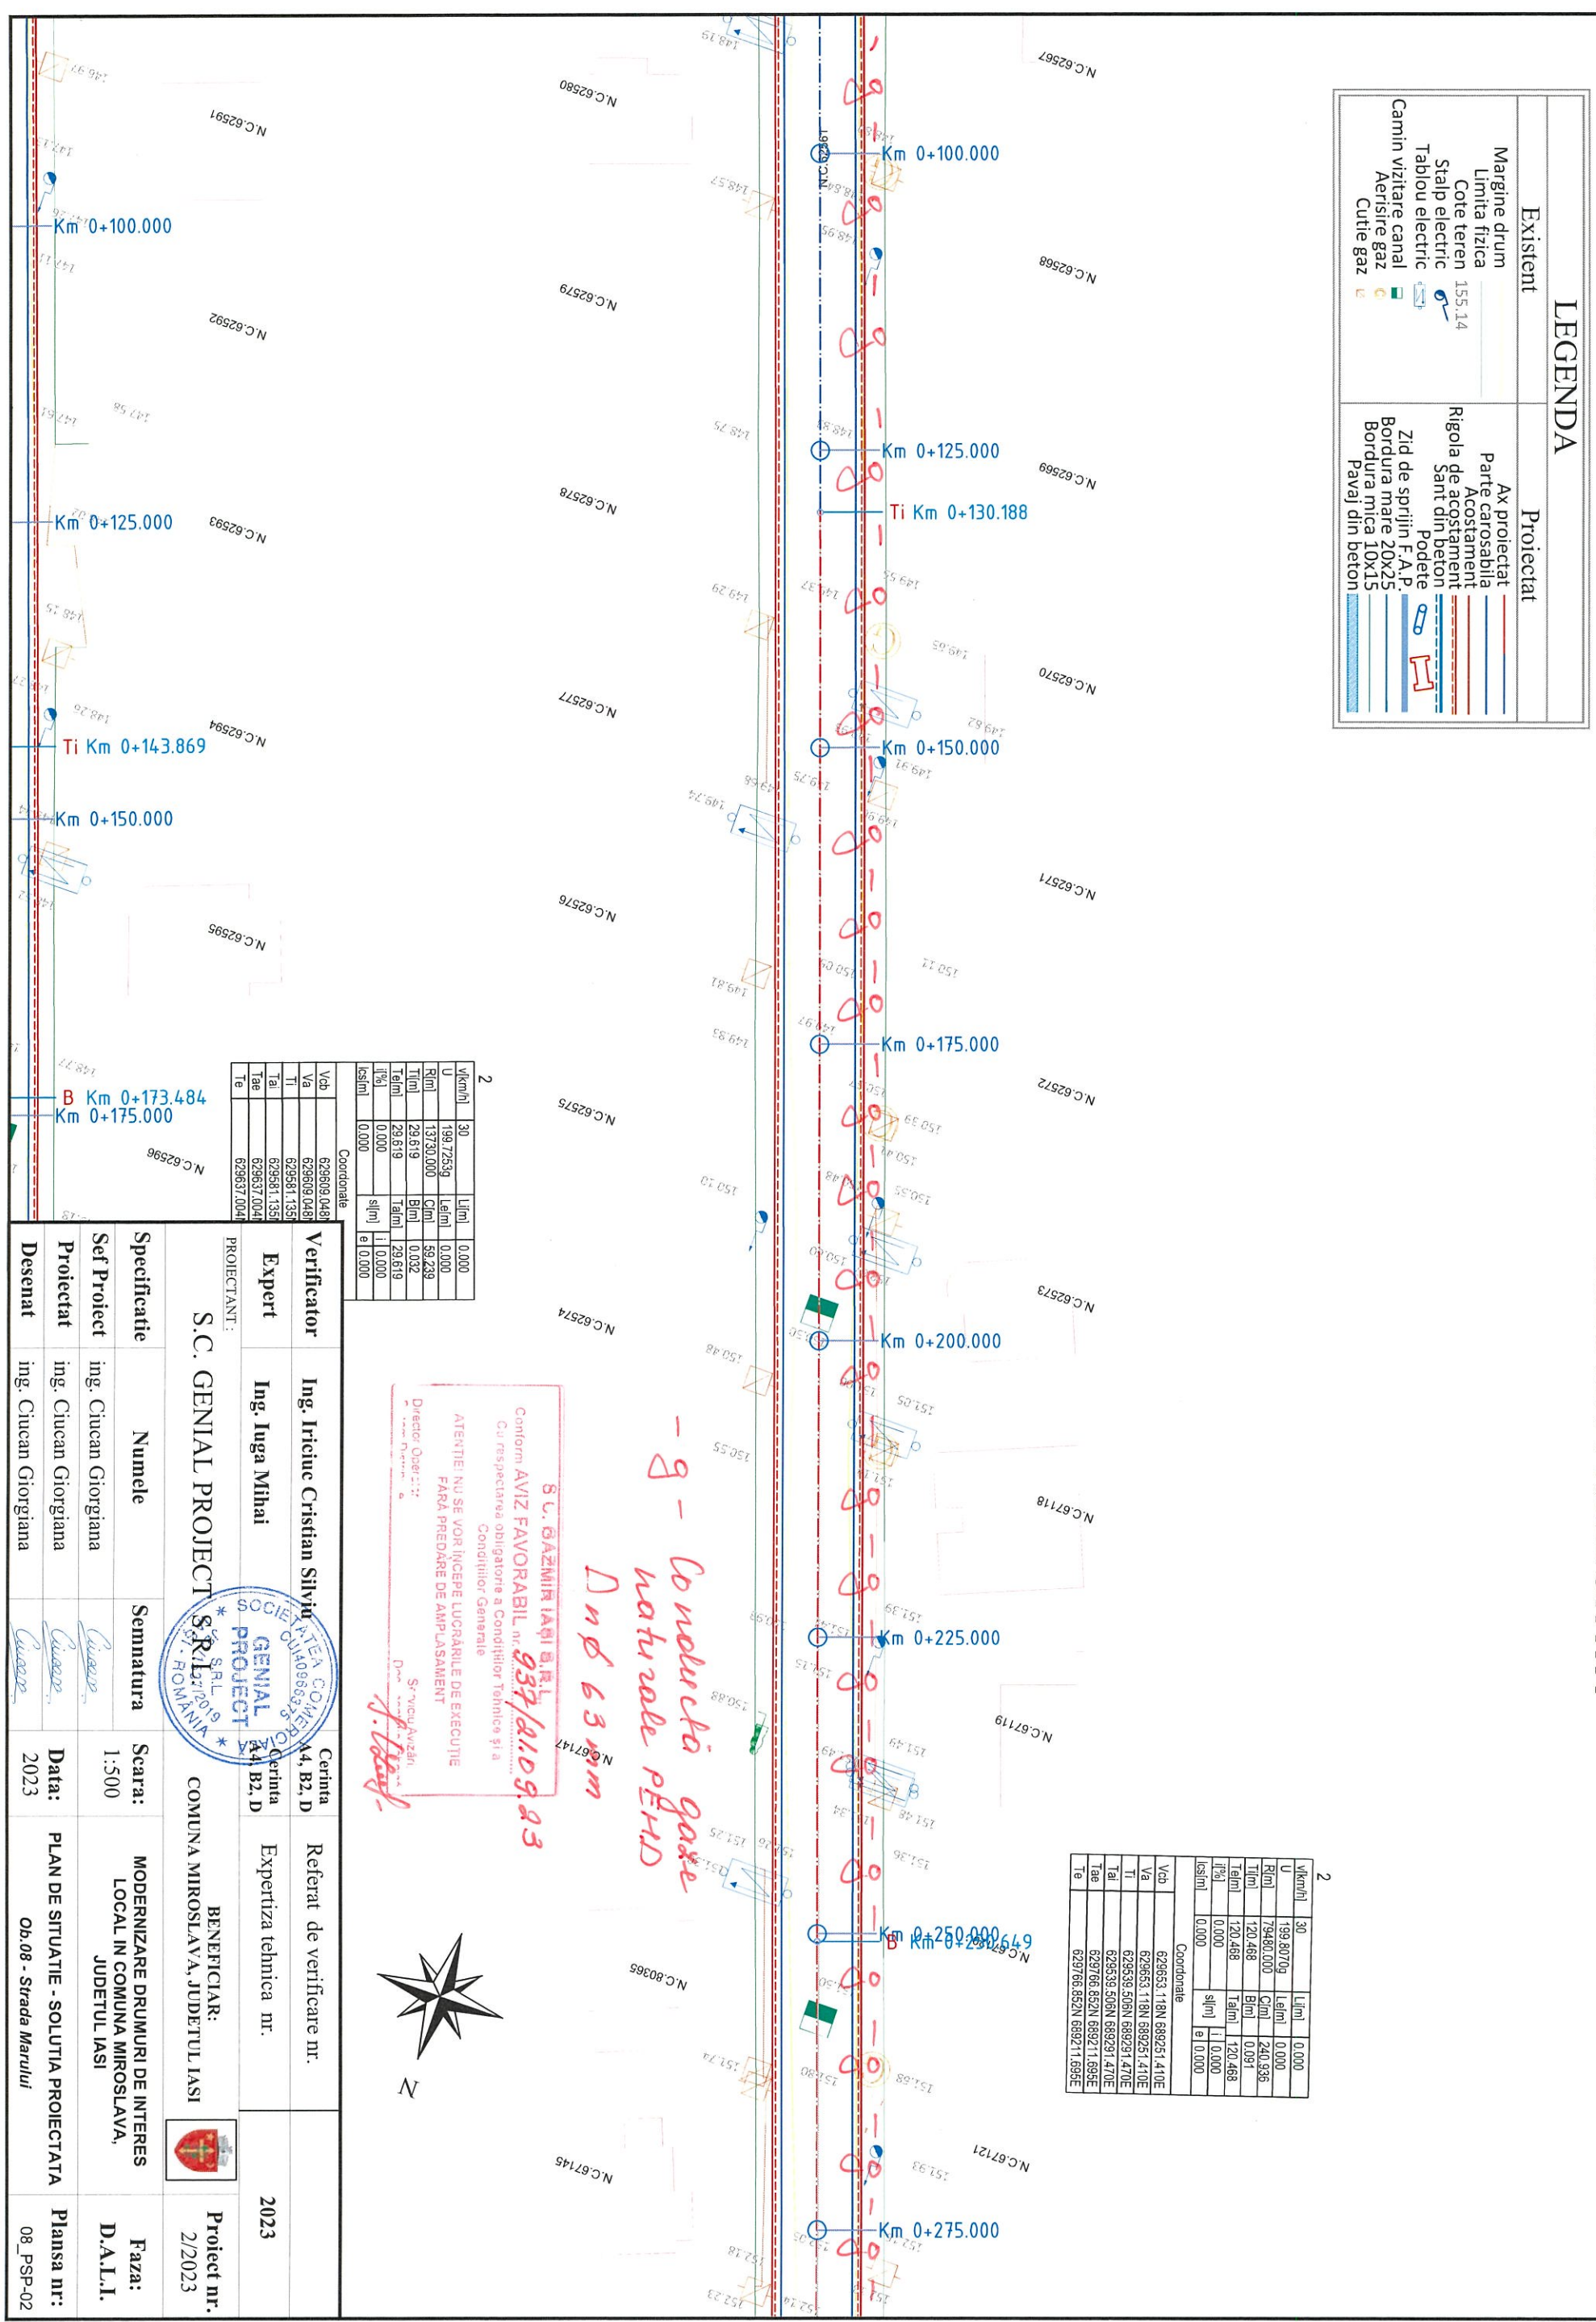

2

Vch	U	Riml	Talml	Te
30	199,8070	75480,000	120,468	0,000
Liml	1,410E	240,336	0,091	120,468
el	0,000	0,000	0,000	0,000

2

Vch	U	Riml	Talml	Te
30	199,7253	13730,000	29,519	0,000
Liml	1,410E	58,239	0,032	29,519
el	0,000	0,000	0,000	0,000

Coordonate


Vch	U	Riml	Talml	Te
629609,048	629609,048	629637,004	629637,004	629637,004
629609,048	629637,004	629637,004	629637,004	629637,004

Verificator	Ing. Iricuc Cristian Silviu	Cerinta A4, B2, D	Referat de verificare nr.	2023
Expert	Ing. Inga Mihai	Cerinta A4, B2, D	Expertiza tehnica nr.	2023
PROIECTANT:	S.C. GENIAL PROJECT S.R.L. COMUNA MIROSLAVA, JUDETUL IASI			
BENEFICIAR:	COMUNA MIROSLAVA, JUDETUL IASI			
Specificatie	Numele	Semnatura	Scara:	Faza:
Seif Project	ing. Ciucan Giorgiana	<i>Ciucan</i>	1:500	MODERNIZARE DRUMURI DE INTERES LOCAL IN COMUNA MIROSLAVA, JUDETUL IASI
Proiectat	ing. Ciucan Giorgiana	<i>Ciucan</i>		D.A.L.I.
Desenat	ing. Ciucan Giorgiana	<i>Ciucan</i>	Data: 2023	Plansa nr: 08_PSP-02



PLAN DE SITUATIE - SOLUTIA PROIECTATA

LEGENDA	
Existent	Proiectat
Margine drum	Ax proiectat
Limita fizica	Parte carosabila
Cote teren	Rigola de acostament
Stalp electric	Sant din beton
Tablou electric	Podete
Camin vizitare canal	Zid de sprinj F.A.P.
Aerisire gaz	Bordura marea 20x25
Cutie gaz	Bordura mica 10x15
	Pavaj din beton

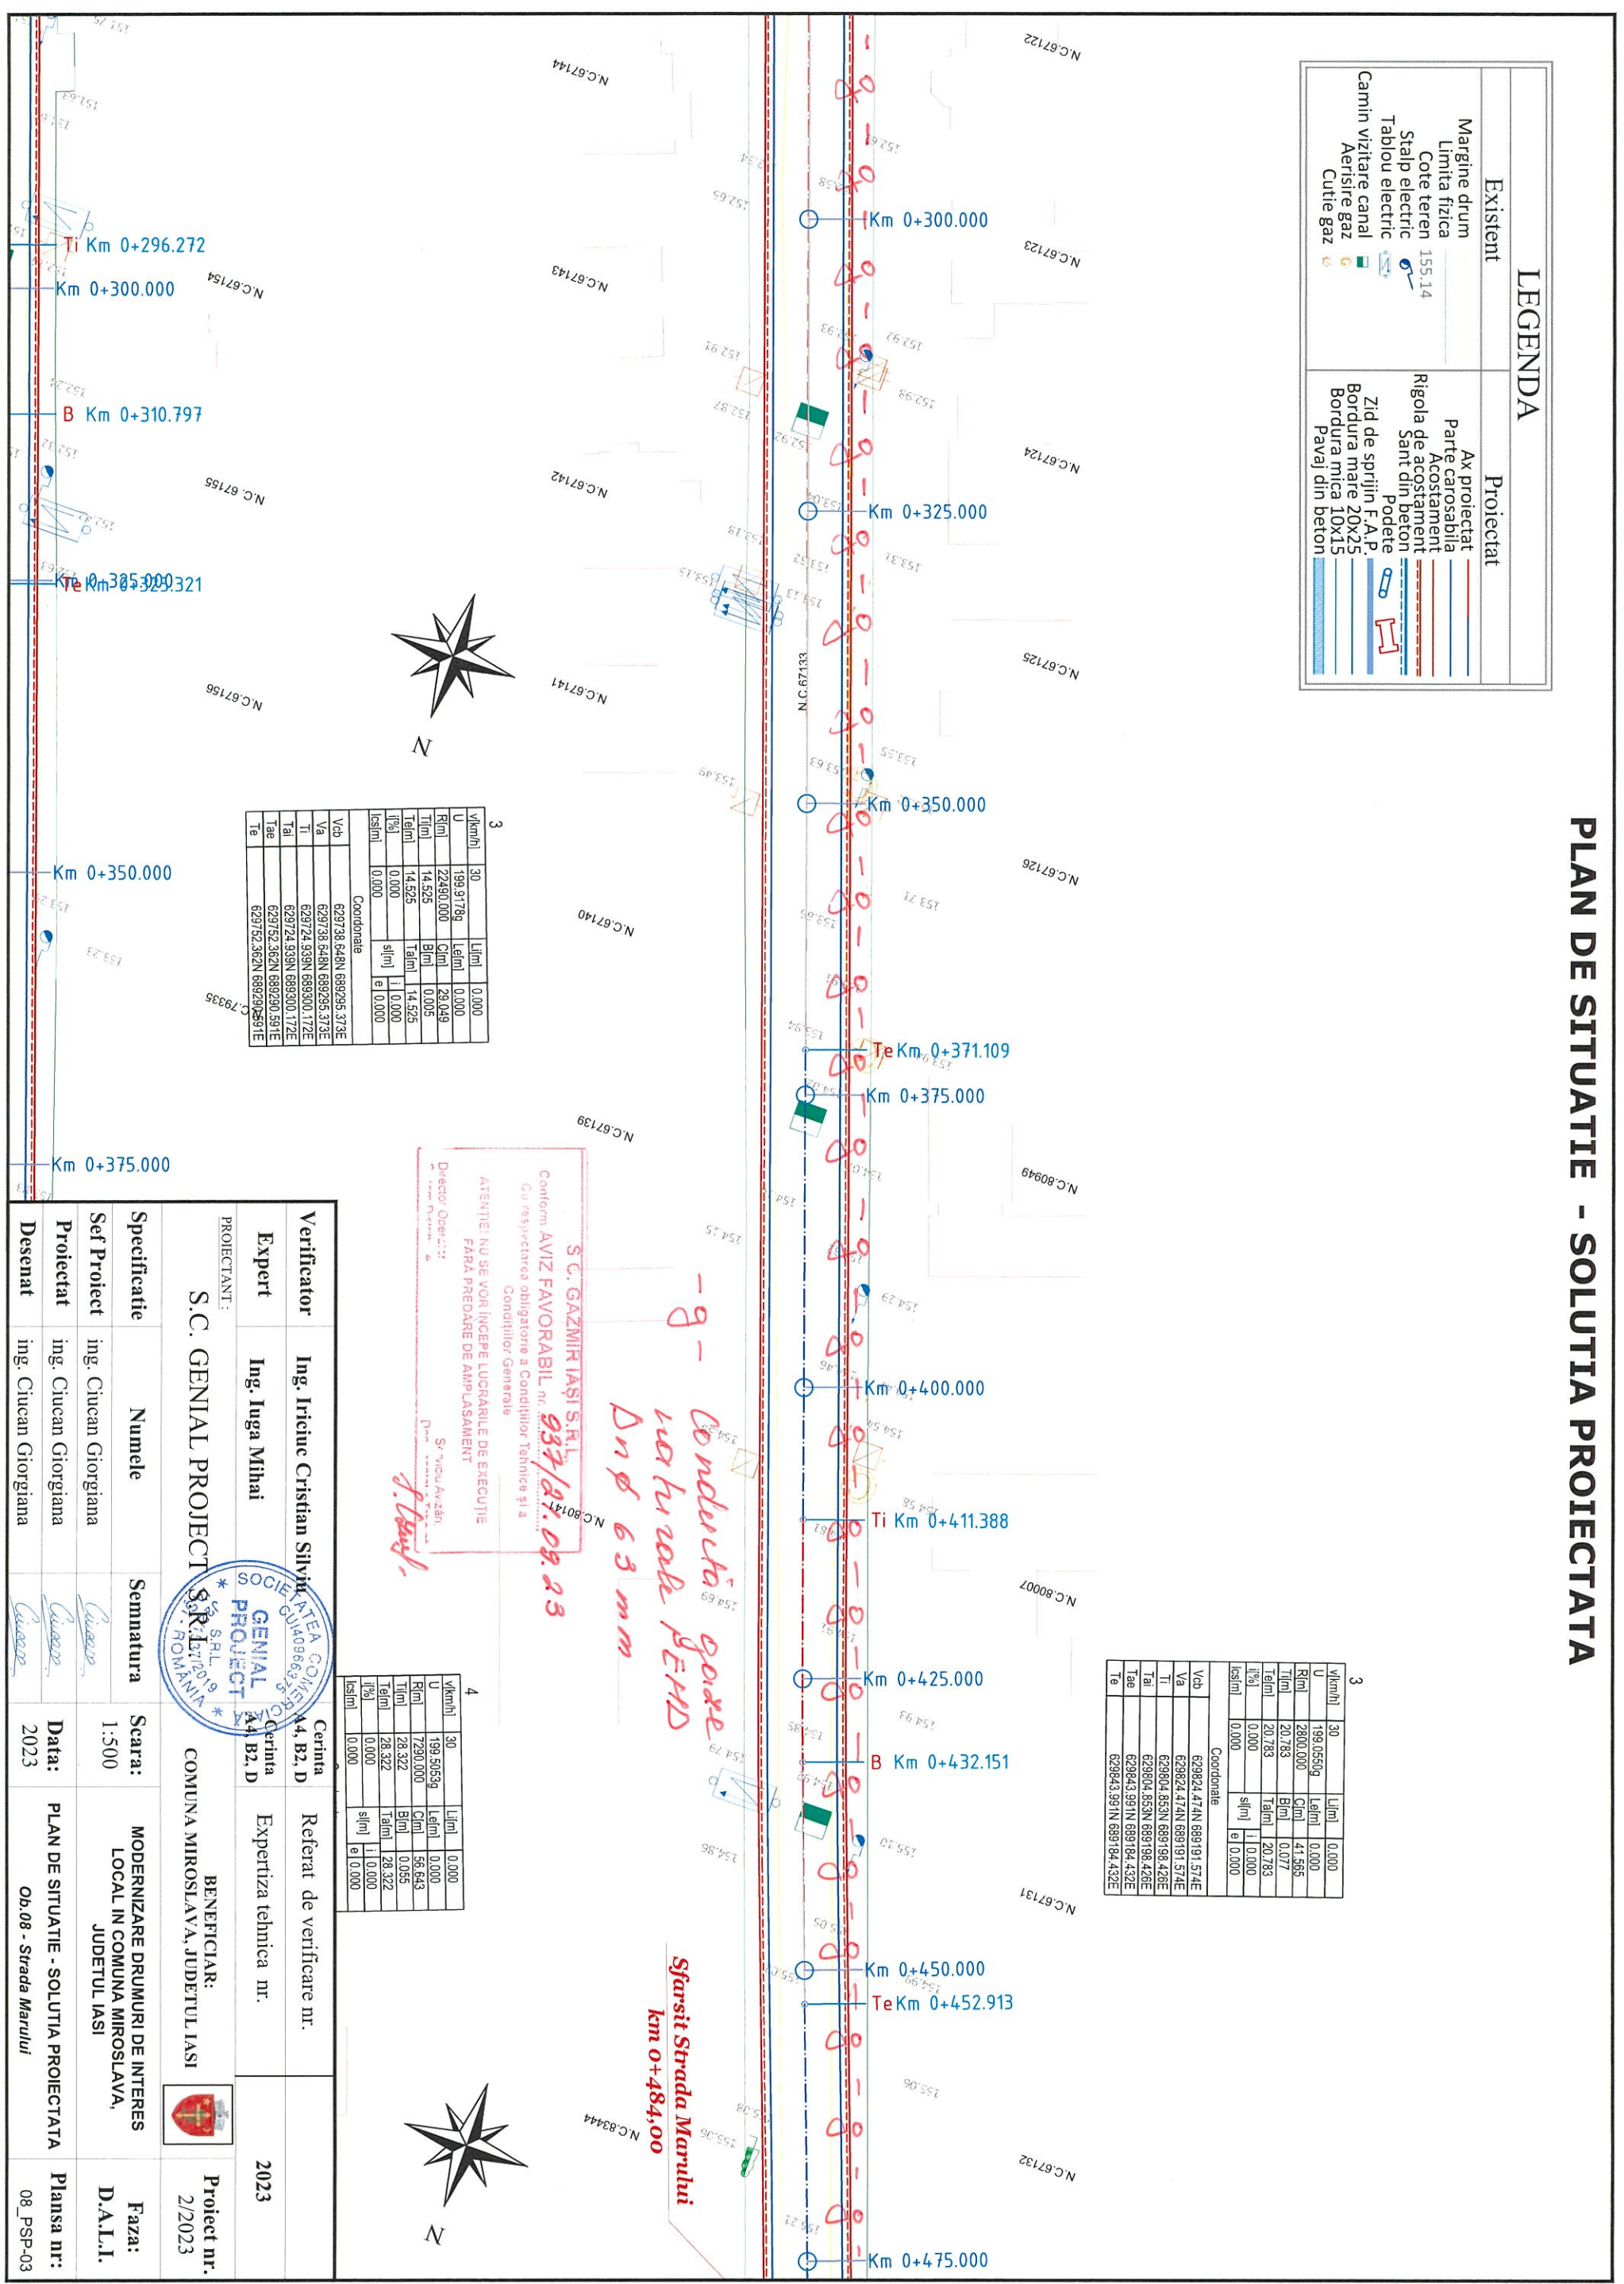

3			
Vkm(h)	30	Lil(m)	0,000
U	199,91789	Lel(m)	0,000
Rim	22490,000	Cl(m)	28,049
Til(m)	14,525	Bil(m)	0,005
Tal(m)	14,525	Tal(m)	14,525
%i	0,000	sil(m)	1,0,000
lcs(m)	0,000	el	0,000
Coordonate			
Vab	6291738,648N	689295,373E	
Va	6291738,648N	689295,373E	
Ti	6291724,939N	689300,172E	
Tal	6291724,939N	689300,172E	
Tae	6291752,362N	689290,591E	
Te	6291752,362N	689290,591E	

3			
Vkm(h)	30	Lil(m)	0,000
U	199,05609	Lel(m)	0,000
Rim	2800,000	Cl(m)	41,565
Til(m)	20,783	Bil(m)	0,077
Tal(m)	20,783	Tal(m)	20,783
%i	0,000	sil(m)	1,0,000
lcs(m)	0,000	el	0,000
Coordonate			
Vab	629824,474N	689191,574E	
Va	629824,474N	689191,574E	
Ti	629804,853N	689198,428E	
Tal	629804,853N	689198,428E	
Tae	629843,991N	689184,432E	
Te	629843,991N	689184,432E	

S.C. GAZNIHTIASI S.R.L.
 Conform AVIZ FAVORABIL nr. 937/21.09.23
 Cu respectarea obligatiilor a Condițiilor Tehnice și a
 Condițiilor Generale
 ATENȚIE! NU SE VOR ÎNCEPE LUCRĂRILE DE EXECUȚIE
 FĂRĂ PREDARE DE AMPLASAMENT
 Director Operații: Sr. Vicu Anzeli
 Din proiectant: S. Genial

*Conducția poate
 fi realizată prin
 Dnφ 63 mm*

Sfarsit Strada Marului
 km 0+484,00

Verificator	Ing. Irinc Cristian Silviu	Cerinta	A4, B2, D	Referat de verificare nr.	
Expert	Ing. Iuga Mihai	Genial	A4 B2, D	Expertiza tehnica nr.	2023

PROIECTANT:	S.C. GENIAL PROJECT S.R.L.	BENEFICIAR:	COMUNA MIROSLAVA, JUDETUL IASI	Proiect nr.:	21/2023
--------------------	----------------------------	--------------------	--------------------------------	---------------------	---------

Specificatie	Numele	Semnatura	Scara:	1:500	MODERNIZARE DRUMURI DE INTERES LOCAL IN COMUNA MIROSLAVA, JUDETUL IASI	Faza:	D.A.L.I.
Sef Proiect	ing. Ciucan Giorgiana	<i>Ciucan</i>	Data:	2023	PLAN DE SITUATIE - SOLUTIA PROIECTATA	Plansa nr.:	08_PSP-03
Proiectat	ing. Ciucan Giorgiana	<i>Ciucan</i>					
Desenat	ing. Ciucan Giorgiana	<i>Ciucan</i>					

PLAN DE SITUATIE - SOLUTIA PROIECTATA

3

Vk(km/h)	30	L(fm)	0,000
U	199,0550g	L(fm)	0,000
R(fm)	2800,000	C(m)	41,565
T(fm)	20,783	B(m)	0,077
Talm	20,783	Talm	20,783
i(%)	0,000	s(fm)	1,0,000
es(fm)	0,000	e	0,000

Coordonate


Vch	629824,474N 689191,574E
Va	629824,474N 689191,574E
Ti	629804,853N 689198,428E
Tal	629804,853N 689198,428E
Tae	629843,991N 689184,432E
Te	629843,991N 689184,432E

4

Vk(km/h)	30	L(fm)	0,000
U	199,5053g	L(fm)	0,000
R(m)	7290,000	C(m)	56,643
T(fm)	28,322	B(m)	0,055
Talm	28,322	Talm	28,322
i(%)	0,000	s(fm)	1,0,000
es(fm)	0,000	e	0,000

Coordonate

Vch	629856,587N 689254,253E
Va	629856,587N 689254,253E
Ti	629829,844N 689263,577E
Tal	629829,844N 689263,577E
Tae	629883,256N 689244,722E
Te	629883,256N 689244,722E

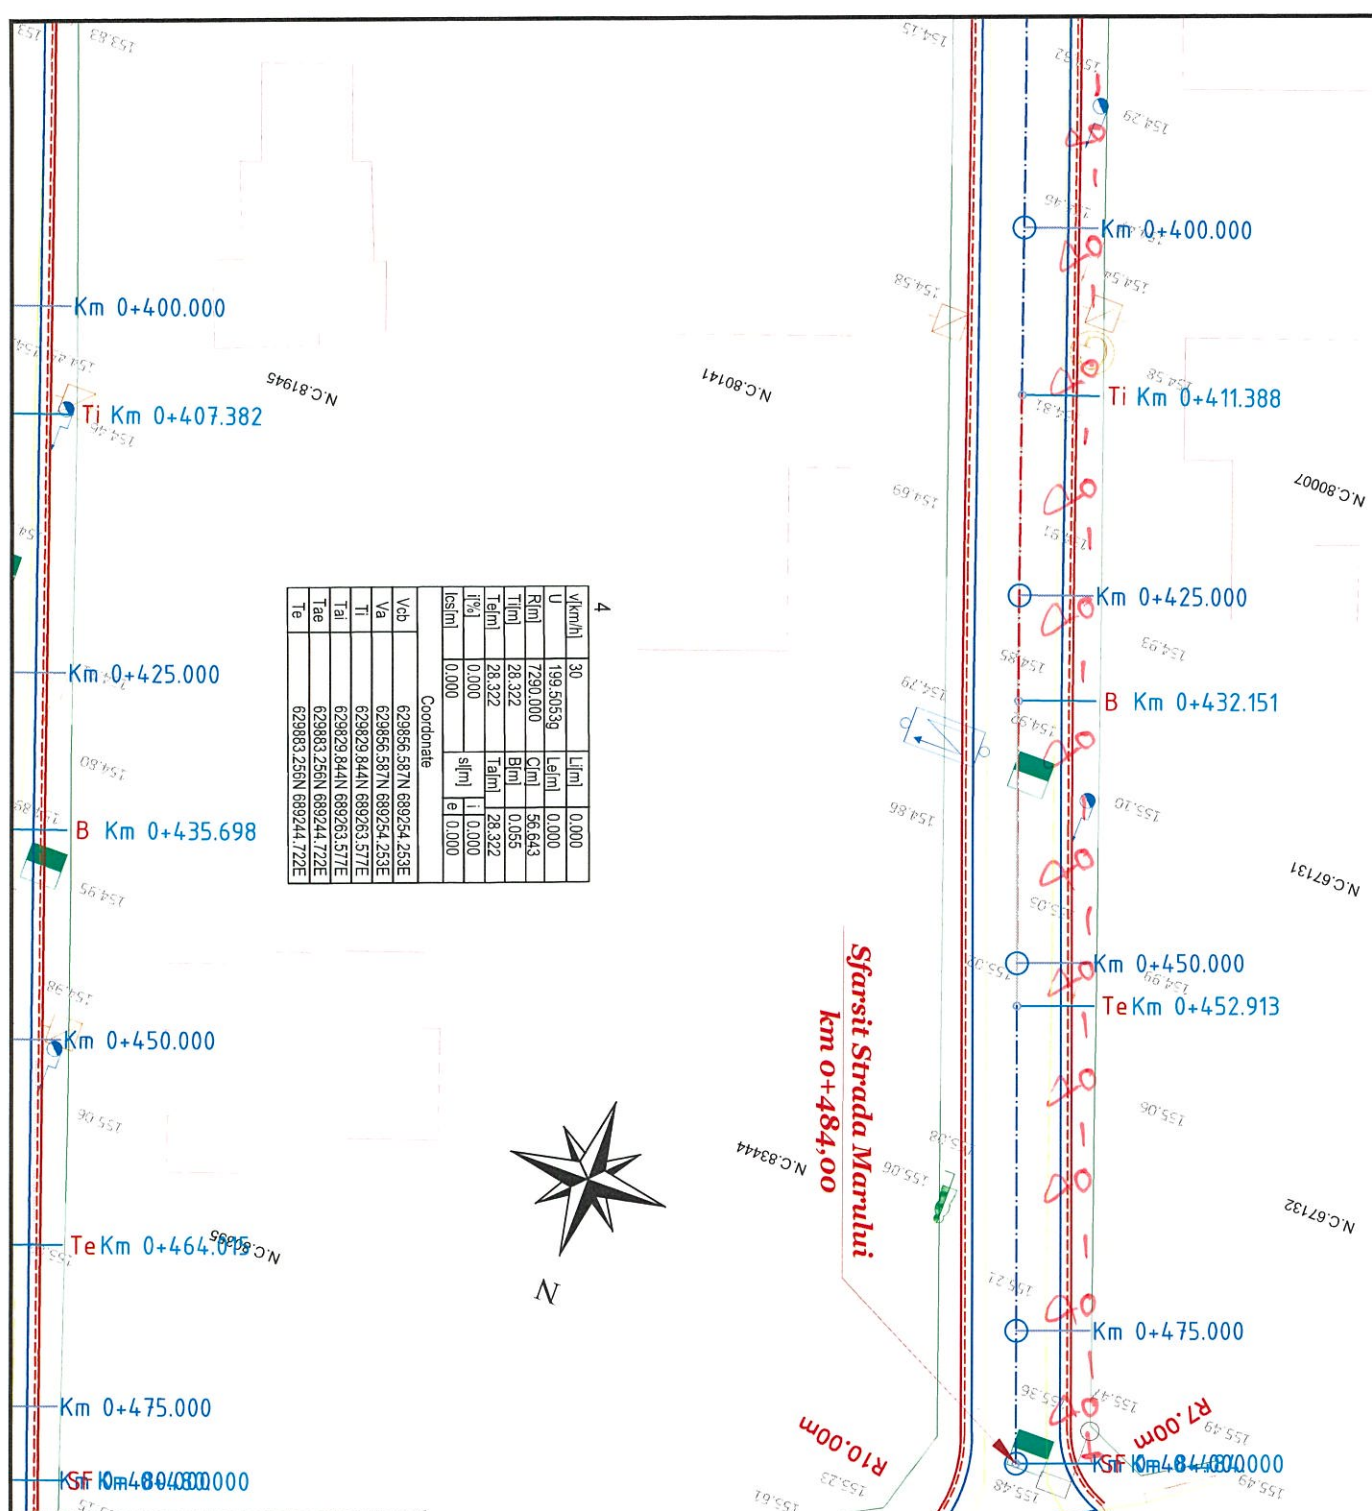


Verificator	Ing. Irichic Cristian SIVNEA COMERCIAL S.R.L. N.C.4086625	Cerinta A4, B2, D	Referat de verificare nr.	2023
Expert	Ing. Inga Mihai	Cerinta A4, B2, D	Expertiza tehnica nr.	2023
PROIECTANT: S.C. GENIAL PROIECT S.R.L. SIBIU, ROMANIA		BENEFICIAR: COMUNA MIROSLAVA, JUDETUL IASI		
Specificatie	Numele	Semnatura	Scara: 1:500	Faza: D.A.L.I.
Seif Proiect	ing. Ciucan Giorgiana	<i>Ciucan</i>	PLAN DE SITUATIE - SOLUTIA PROIECTATA	Plansa nr: 08_PSP-04
Proiectat	ing. Ciucan Giorgiana	<i>Ciucan</i>		
Desenat	ing. Ciucan Giorgiana	<i>Ciucan</i>	Ob.08 - Strada Marului	

LEGENDA

Existent	Proiectat
Margine drum	Ax proiectat
Limita fizica	Parte carosabila
Cote teren 155,14	Acostament
Stalp electric	Rigola de acostament
Tablou electric	Sant din beton
Camin vizitare canal	Podete
Aerisire gaz	Zid de sprijin F.A.P.
Cutie gaz	Bordura mare 20x25
	Bordura mica 10x15
	Pavaj din beton

S.C. GAZMIROSLAVA S.R.L.
 Confirm AVIZ FAVORABIL nr. 937/21.09.23
 Cu respectarea obligatiilor a Conditiei Tehnice si a Conditiei Generale
 ATENTIE! NU SE VOR INCEPE LUCRARILE DE EXECUTIE FARA PREDAREA DE AMPLASAMENT
 Director Operativ: Dne Mariana
 S. Ionescu

PLAN DE SITUATIE - SOLUTIA PROIECTATA

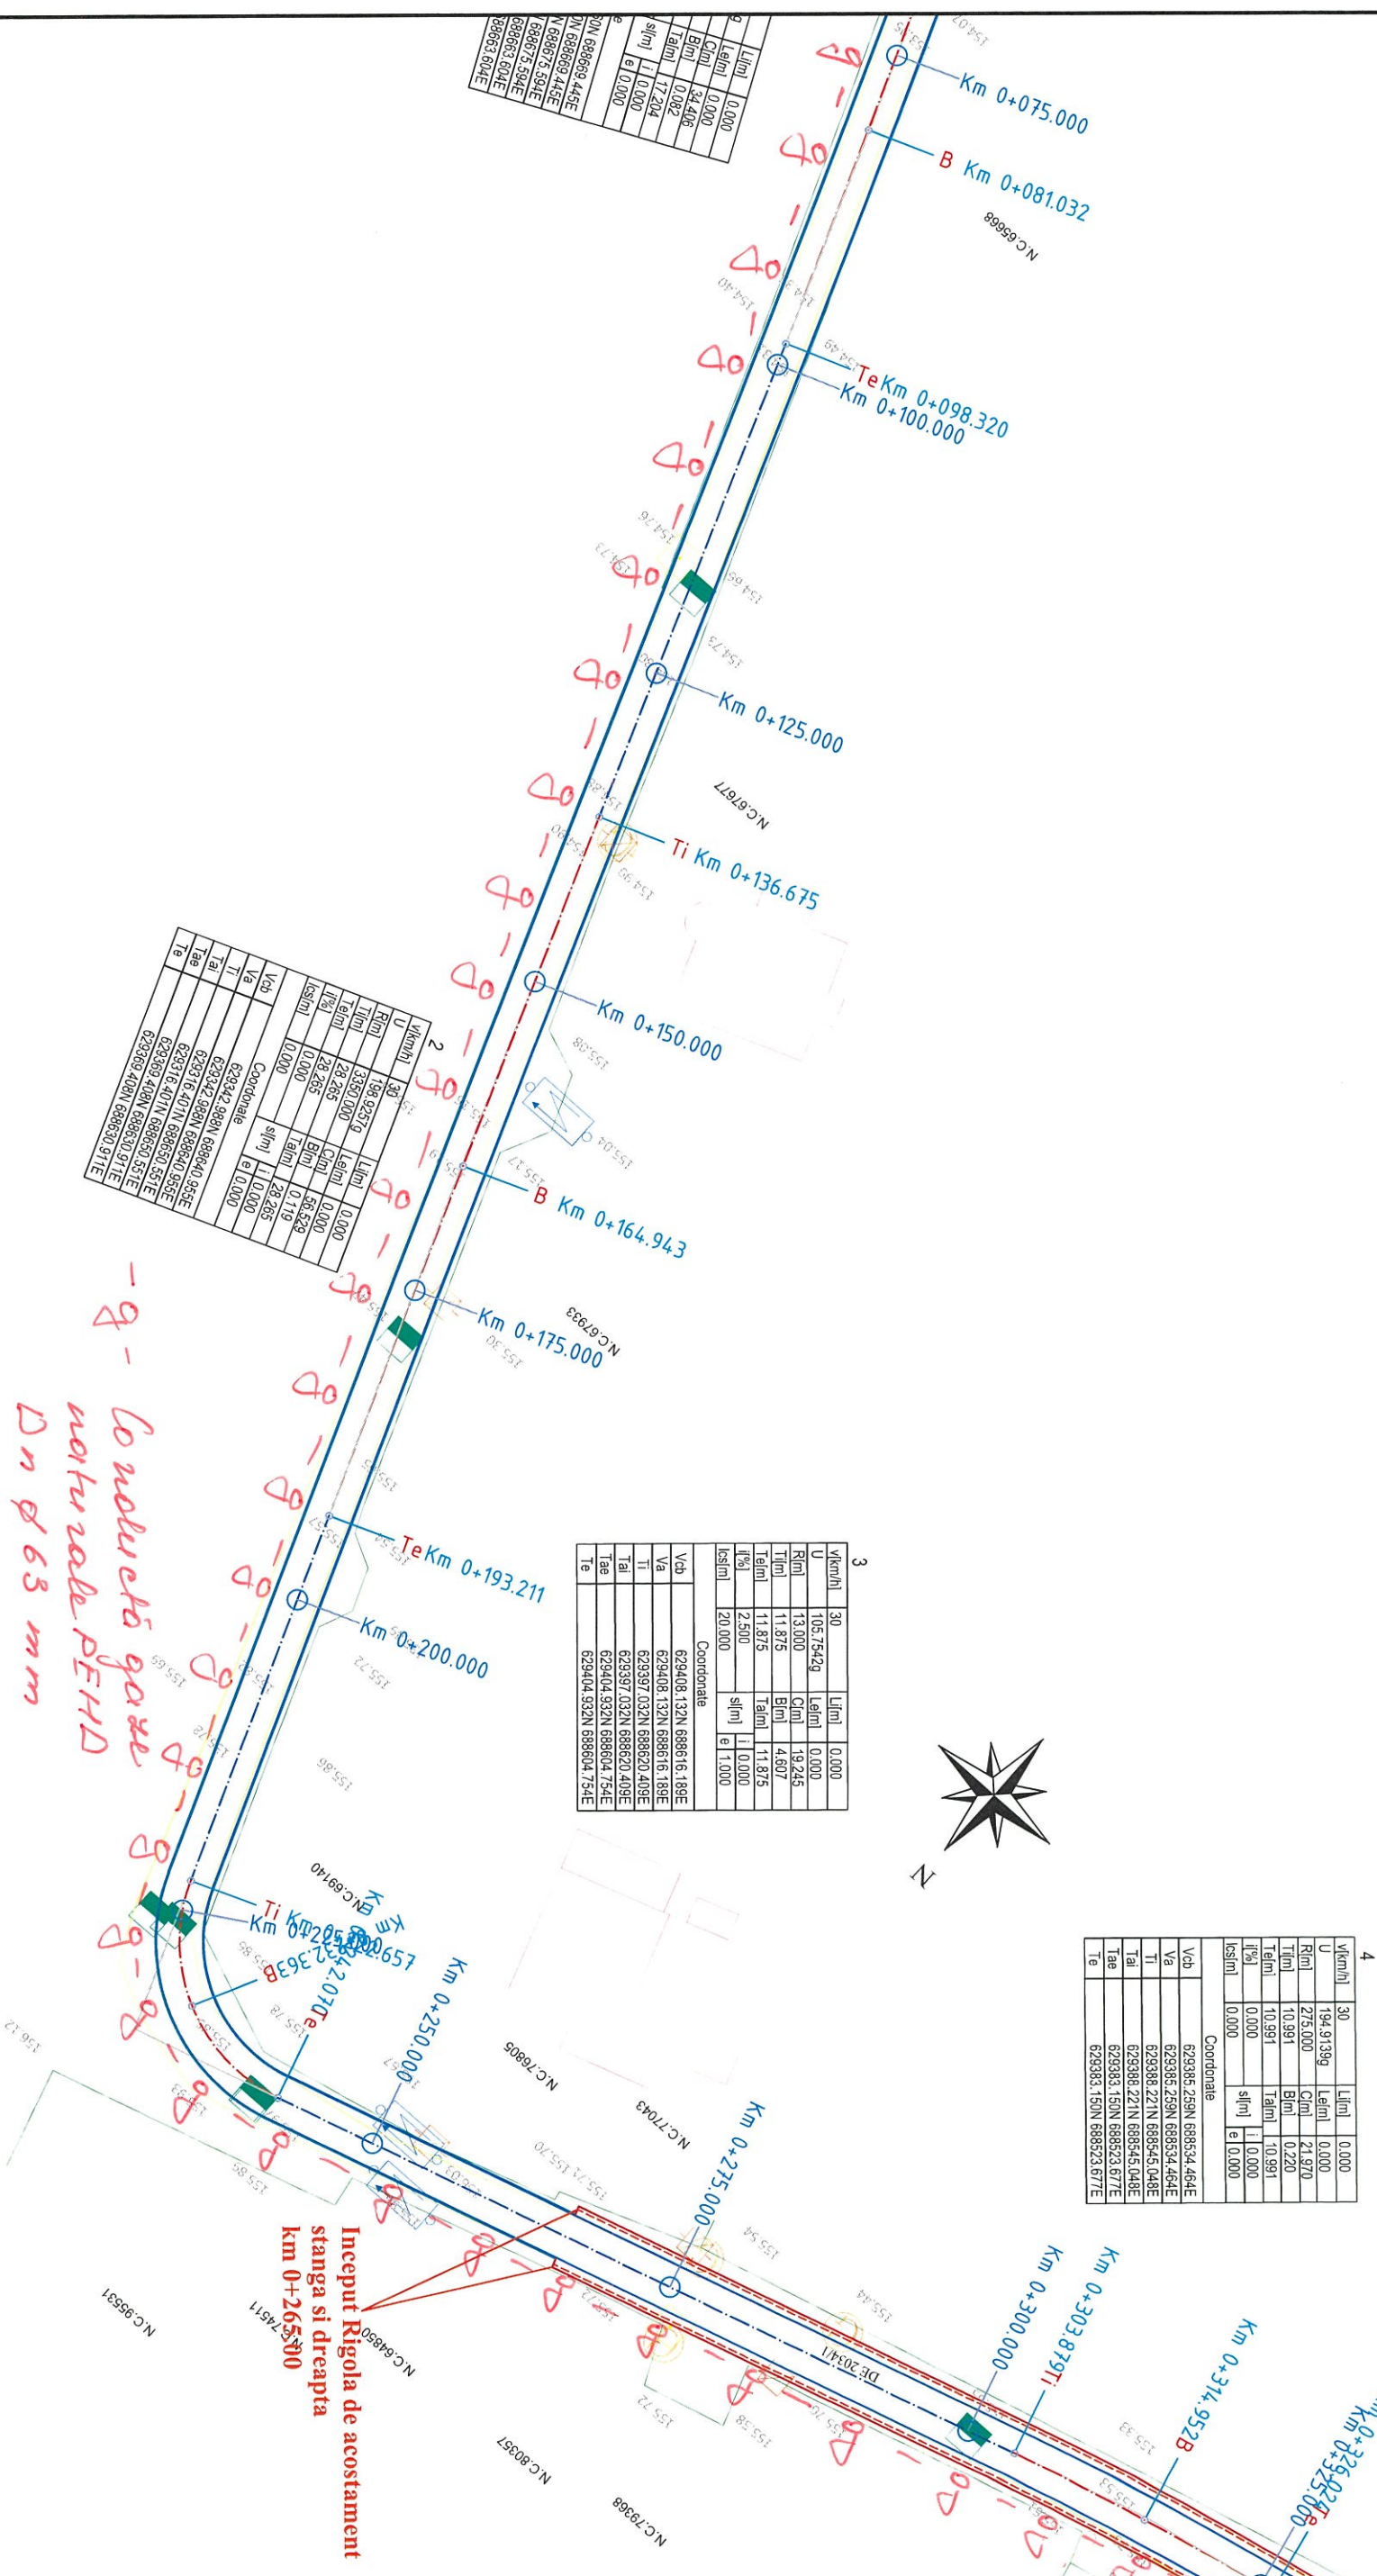

U	Vkm/h	30	Lini	0,000
U	194,9139	Lini	0,000	
Rim	275,000	Cim	21,970	
Tilm	10,991	Talm	10,991	
f(%)	0,000	s(lm)	1,0,000	
l(slm)	0,000	e(l)	0,000	

U	Vkm/h	30	Lini	0,000
U	194,9139	Lini	0,000	
Rim	275,000	Cim	21,970	
Tilm	10,991	Talm	10,991	
f(%)	0,000	s(lm)	1,0,000	
l(slm)	0,000	e(l)	0,000	

U	Vkm/h	30	Lini	0,000
U	105,7542	Lini	0,000	
Rim	13,000	Cim	19,245	
Tilm	11,875	Talm	4,607	
f(%)	2,500	s(lm)	11,875	
l(slm)	20,000	e(l)	1,000	

U	Vkm/h	30	Lini	0,000
U	194,9139	Lini	0,000	
Rim	275,000	Cim	21,970	
Tilm	10,991	Talm	10,991	
f(%)	0,000	s(lm)	1,0,000	
l(slm)	0,000	e(l)	0,000	

LEGENDA


Existent	Proiectat
Margine drum	Ax proiectat
Limita fizica	Parte carosabila
Cote teren 155.14	Acostament
Stalp electric	Rigola de acostament
Tablou electric	Sant din beton
Camin vizitare canal	Poete
Aerisire gaz	Zid de sprijin F.A.P.
Cutie gaz	Bordura mare 20x25
	Bordura mica 10x15
	Pavej din beton

S.C. GAZMIIR IASI S.R.L.
 Conform AVIZ FAVORABIL nr. 937/01.09.23
 Cu respectarea obligatorie a Condițiilor Tehnice și a
 Condițiilor Generale
 ATENȚIE! NU SE VOR ÎNCEPE LUCRĂRILE DE EXECUȚIE
 FĂRĂ PREDAREA DE AVERE/LASAMENT
 Director Operații: *[Signature]*

Verificator	Ing. Iricuc Cristian Silvia	Cerinta	A4, B2, D	Referat de verificare nr.	
Expert	Ing. Iuga Mihai	Cerinta	A4, B2, D	Expertiza tehnica nr.	2023
PROIECTANT:	S.C. GENIAL PROIECT S.R.L.	BENEFICIAR:	COMUNA MIROSLAVA, JUDEȚUL IASI	Proiect nr.	2/2023
Specificatie	Numele	Semnatura	Scara:	MODERNIZARE DRUMURI DE INTERES LOCAL IN COMUNA MIROSLAVA, JUDEȚUL IASI	Faza:
Sef Proiect	ing. Ciucan Giorgiana	<i>[Signature]</i>	1:500		D.A.I.I.
Proiectat	ing. Ciucan Giorgiana	<i>[Signature]</i>	Data:	PLAN DE SITUATIE - SOLUTIA PROIECTATA	Plansa nr:
Desenat	ing. Ciucan Giorgiana	<i>[Signature]</i>	2023	Ob.09 - Strada Albanelor	09_PSP-02



PLAN DE SITUATIE - SOLUTIA PROIECTATA

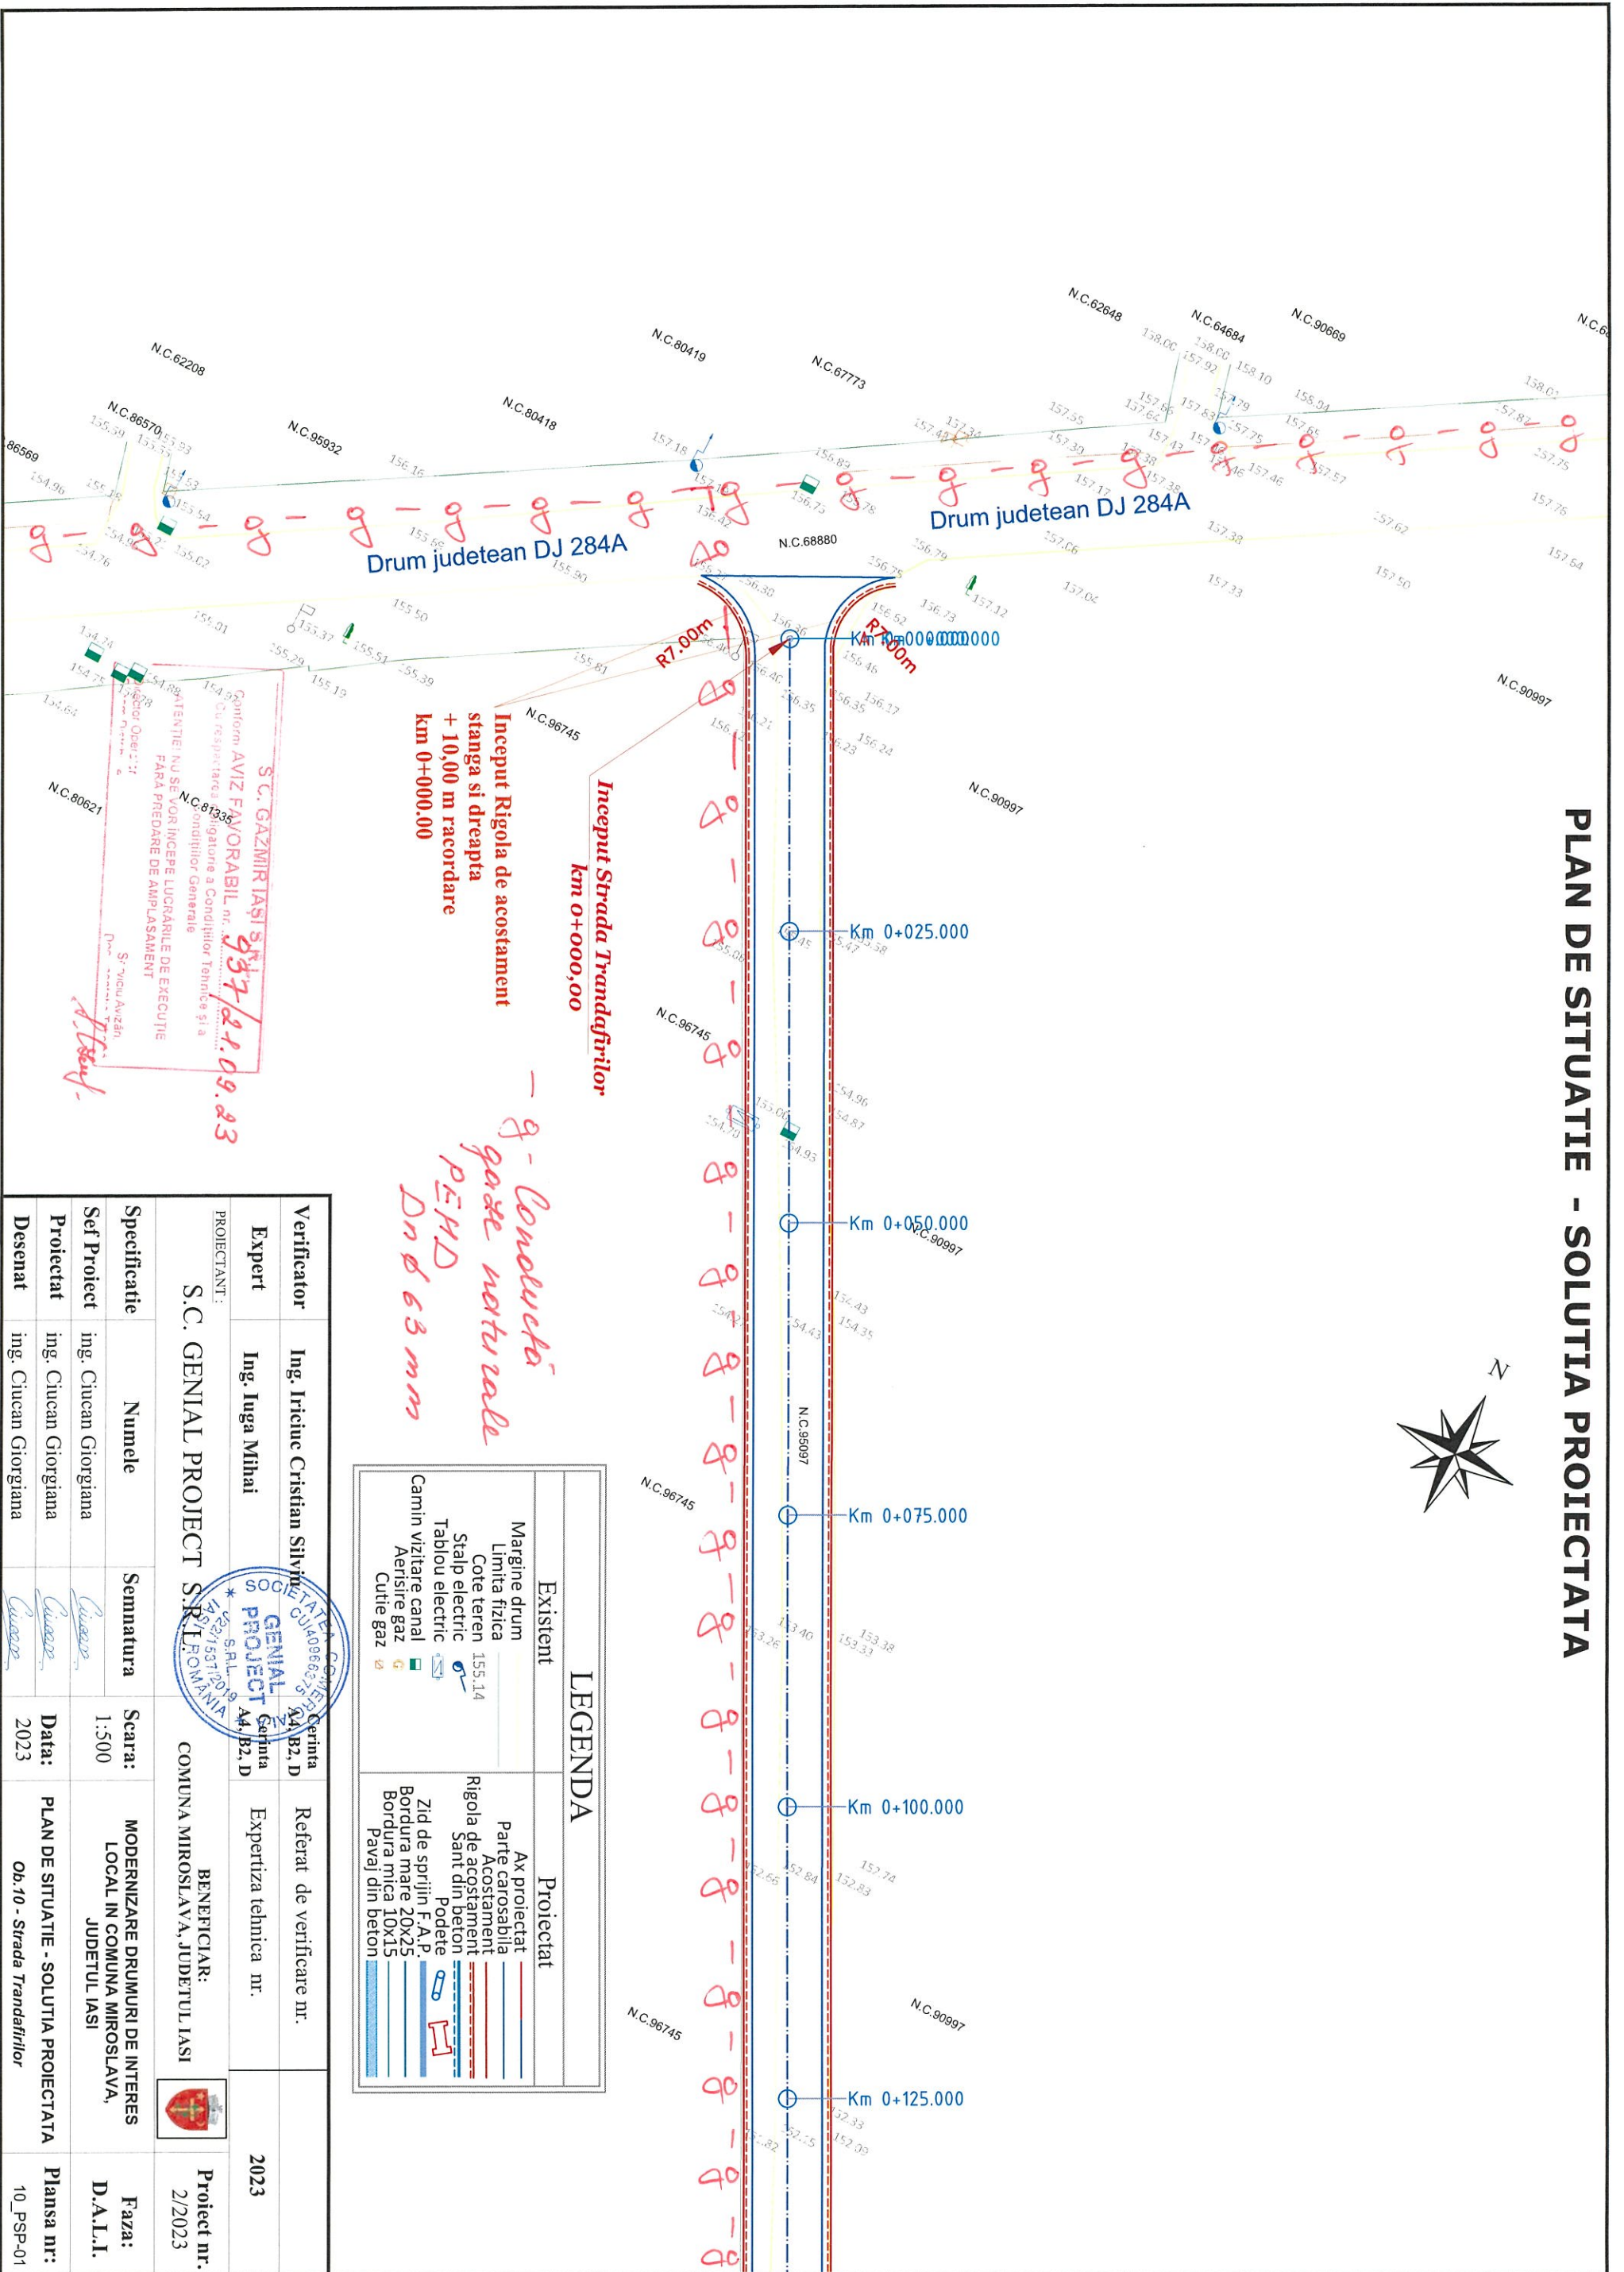

Inceput Rigola de acostament stanga si dreapta + 10,00 m racordare km 0+000.00

Inceput Strada Trandafirilor km 0+000,00

g - Conducta gaze naturale PEHD Dnd 63 mm

LEGENDA	
	Existent
	Margine drum
	Limita fizica
	Cote teren 155.14
	Stalp electric
	Tablou electric
	Camin vizitare canal
	Aerisire gaz
	Cutie gaz
	Proiectat
	Parte carosabila
	Acostament
	Sant din beton
	Podete
	Zid de sprijin F.A.P.
	Bordura mica 20x25
	Bordura mica 10x15
	Pavaj din beton

Verificator	Ing. Irincic Cristian Silviu	Referat de verificare nr.	
Expert	Ing. Iuga Mihai	Expertiza tehnica nr.	2023
PROIECTANT:	S.C. GENIAL PROIECT S.R.L. ROMANIA		
Specificatie	Numele	Semnatura	Scara: 1:500
Sef Proiect	ing. Ciucan Giorgiana	<i>Ciucan</i>	MODERNIZARE DRUMURI DE INTERES LOCAL IN COMUNA MIROSLAVA, JUDETUL IASI
Proiectat	ing. Ciucan Giorgiana	<i>Ciucan</i>	
Desenat	ing. Ciucan Giorgiana	<i>Ciucan</i>	Data: 2023
			PLAN DE SITUATIE - SOLUTIA PROIECTATA
			Ob. 10 - Strada Trandafirilor
			Plansa nr: 10_PSP-01


S.C. GAZMIR IASI S.R.L.
 Conform AVIZ FAVORABIL nr. 957/21.09.23
 Cu respectarea obligatiilor a Condițiilor Tehnice și a
 Comitetului de Monitorizare a Proiectului
 FARA PREDARE DE AMPLASAMENT
 S. Ciucan Giorgiana

PLAN DE SITUATIE - SOLUTIA PROIECTATA



Coordonate	
Vah	629902.265N 691028.429E
Va	629902.265N 691028.429E
Ti	629937.116N 691010.111E
Tal	629937.116N 691010.111E
Tae	629967.254N 691046.437E
Te	629967.254N 691046.437E


U	L(km/h)	L(lm)	L(aln)
30	199.4364g	0.000	0.000
8885.000	8885.000	78.742	0.087
39.371	39.371	39.371	0.000
0.000	0.000	0.000	0.000

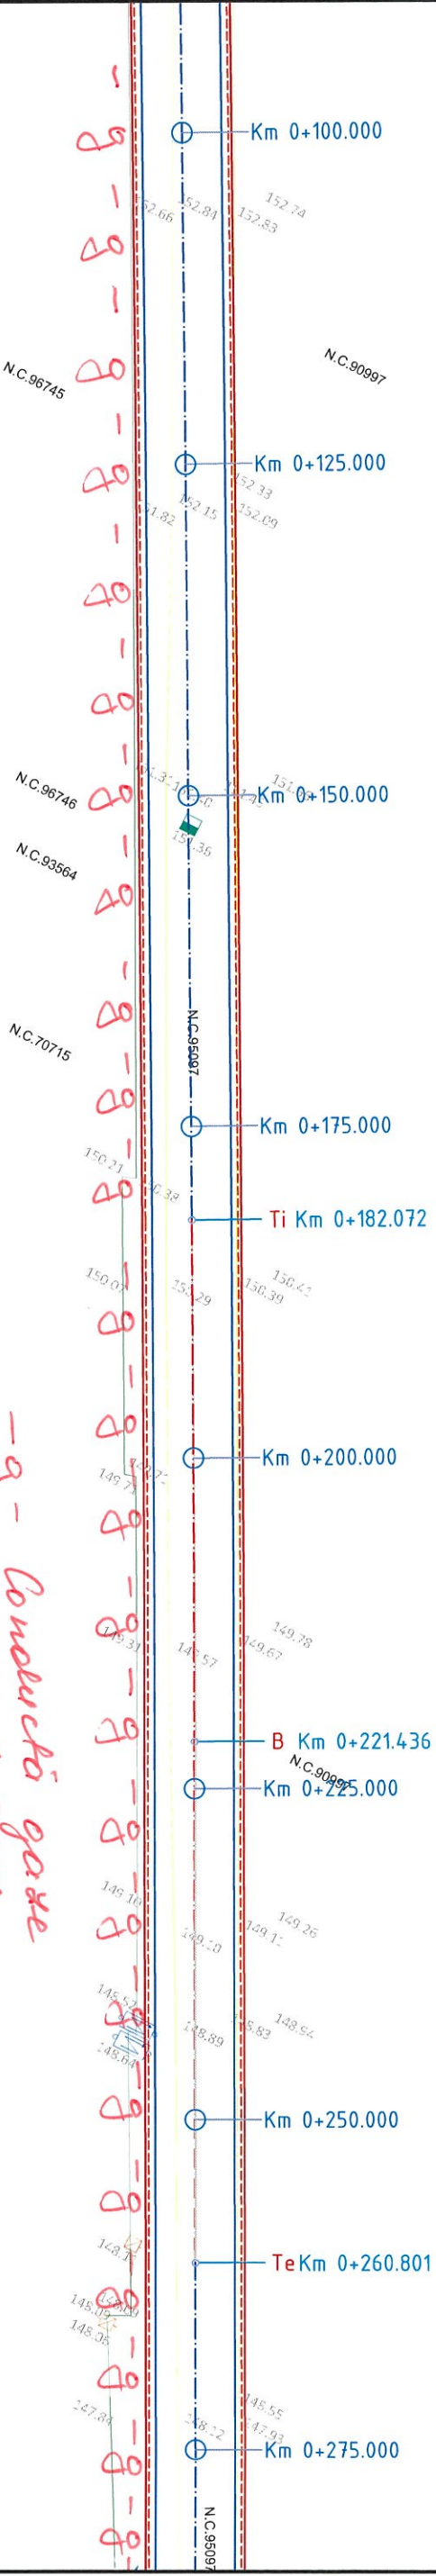

Conductă gaze naturale PENND Dnφ 63 mm

937/2010.09.23

S.C. GAZMIIR IASI S.R.L.
 Conform AVIZ FAVORABIL nr. **937/2010.09.23**
 Cu respectarea obligatorie a Condițiilor Tehnice și a
 Condițiilor Generale
 ATENȚIE! NU SE VOR ÎNCEPE LUCRĂRILE DE EXECUȚIE
 FĂRĂ PREDARE DE AMPLASAMENT
 Director Opera: *[Signature]*
 Nume: *[Signature]*

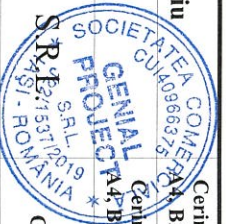


LEGENDA

Existent	Proiectat
Margine drum	Ax proiectat
Limita fizica	Parte carosabila
Cote teren 155.14	Acostament
Stalp electric	Sant din beton
Tablou electric	Podete
Camin vizitare canal	Zid de sprijin F.A.P.
Aerisire gaz	Bordura mare 20x25
Cutie gaz	Bordura mica 10x15
	Pavaj din beton

Verificator	Ing. Irincic Cristian Silviu	Cerinta	Referat de verificare nr.	2023
Expert	Ing. Inga Mihai	Genina	Expertiza tehnica nr.	2023
PROIECTANT:		BENEFICIAR:		
S.C. GENIAL PROIECT S.R.L.		COMUNA MIROSLAVA, JUDEȚUL IASI		
Specificatie	Numele	Semnatura	Scara:	PLAN DE SITUATIE - SOLUTIA PROIECTATA
Seif Project	ing. Ciucan Giorgiana	<i>[Signature]</i>	1:500	Ob. 10 - Strada Trandafirilor
Proiectat	ing. Ciucan Giorgiana	<i>[Signature]</i>	Data:	Plansa nr:
Desenat	ing. Ciucan Giorgiana	<i>[Signature]</i>	2023	10_PSP-02

PLAN DE SITUATIE - SOLUTIA PROIECTATA

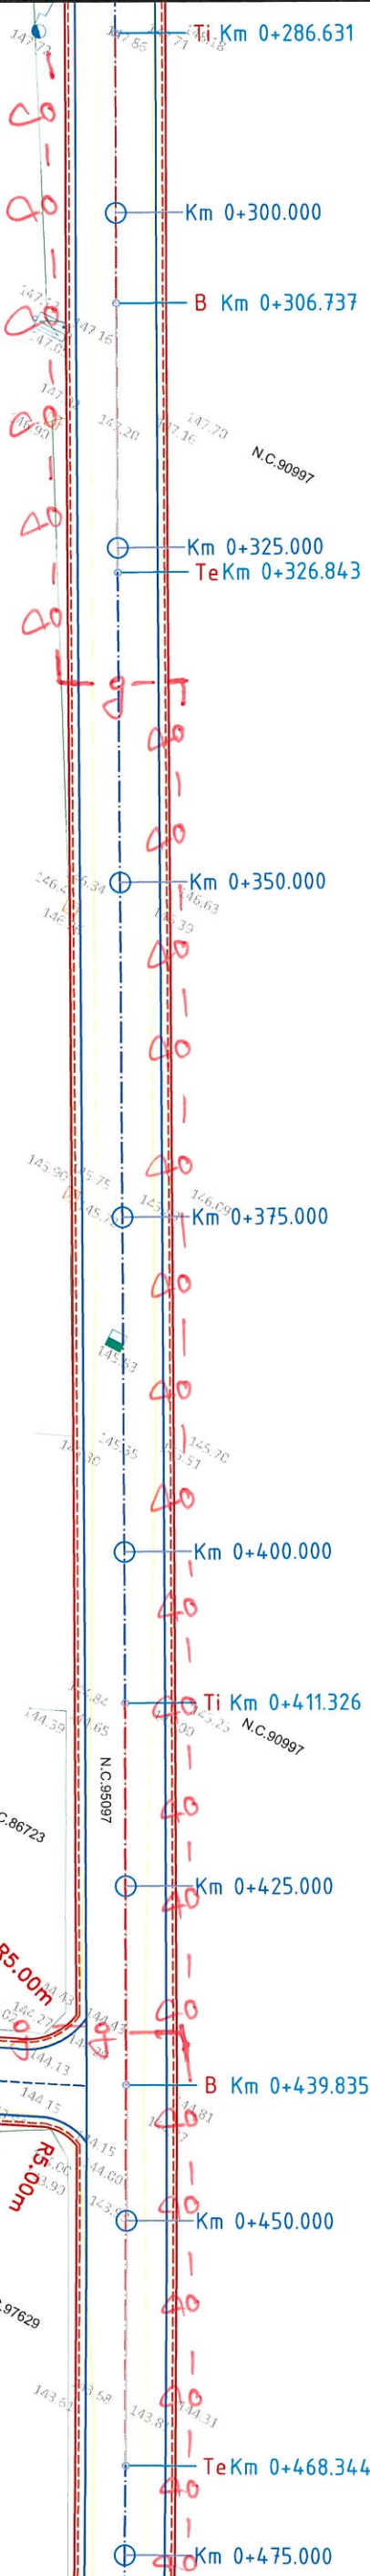

*g - conductii gaze naturale
PENHD
Dn d 63 mm*

S.C. GAZMIR IASI S.R.L.
 Conform AVIZ FAVORABIL nr. **937/10.09.23**
 Cu respectarea obligatiilor si Condițiilor Tehnice și a
 Condițiilor Generale
ATENȚIE: NU SE VOR ÎNCEPE LUCRĂRILE DE EXECUȚIE FĂRĂ PREGĂTIRE DE AMPUSAMENT
 Director/Ordn. nr. *J. G. G. G.*

Amenajare drum lateral parte carosabila de 5.00 m lungime - 15.00 m rigola de acostament - 2x 15,00m km 0+440.00

3			
U	199.1695g	L	0.000
R	4370.000	C	57.008
T	28.504	B	0.093
T	28.504	T	28.504
I	0.000	T	0.000
I	0.000	T	0.000
Coordonate			
Va	629108.552N	691129.289E	
Ti	629108.552N	691129.289E	
Tai	629733.793N	691116.044E	
Tae	629683.141N	691142.203E	
Te	629683.141N	691142.203E	


LEGENDA	
Existent	Proiectat
Margine drum	Ax proiectat
Limita fizica	Parte carosabila
Cote teren	Acostament
Stalp electric	Sant din beton
Tablou electric	Podete
Camin vizitare canal	Zid de sprijin F.A.P.
Aerisire gaz	Bordura mica 10x15
Cutie gaz	Pavaj din beton

Verificator	Ing. Iricuc Cristian Silviu	Cerinta	A4, B2, D
Expert	Ing. Iuga Mihai	Referat de verificare nr.	Expertiza tehnica nr.
PROIECTANT:	S.C. GENIAL PROIECT S.R.L. Societate Comerciala CUI-406968375 1451-RO-MANANIA	BENEFICIAR:	COMUNA MIROSLAVA, JUDETUL IASI
Specificatie	Numele	Semnatura	Scara: 1:500
Sef Proiect	ing. Ciucan Giorgiana	<i>Ciucan</i>	MODERNIZARE DRUMURI DE INTERES LOCAL IN COMUNA MIROSLAVA, JUDETUL IASI
Proiectat	ing. Ciucan Giorgiana	<i>Ciucan</i>	Faza: D.A.L.I.
Desenat	ing. Ciucan Giorgiana	<i>Ciucan</i>	PLAN DE SITUATIE - SOLUTIA PROIECTATA
			Ob.10 - Strada Trandafirilor
			Plansa nr: 10_PSP-03
			2023
			Proiect nr. 2/2023

PLAN DE SITUATIE - SOLUTIA PROIECTATA

30	U	L	Le	Li
199.1695g	0.000	0.000	0.000	0.000
4370.000	0.000	0.000	0.000	0.000
28.504	0.093	0.093	0.093	0.093
28.504	0.000	0.000	0.000	0.000
0.000	0.000	0.000	0.000	0.000
0.000	0.000	0.000	0.000	0.000

4	U	L	Le	Li
198.5727g	0.000	0.000	0.000	0.000
1980.000	0.000	0.000	0.000	0.000
22.197	0.124	0.124	0.124	0.124
22.197	0.000	0.000	0.000	0.000
0.000	0.000	0.000	0.000	0.000
0.000	0.000	0.000	0.000	0.000

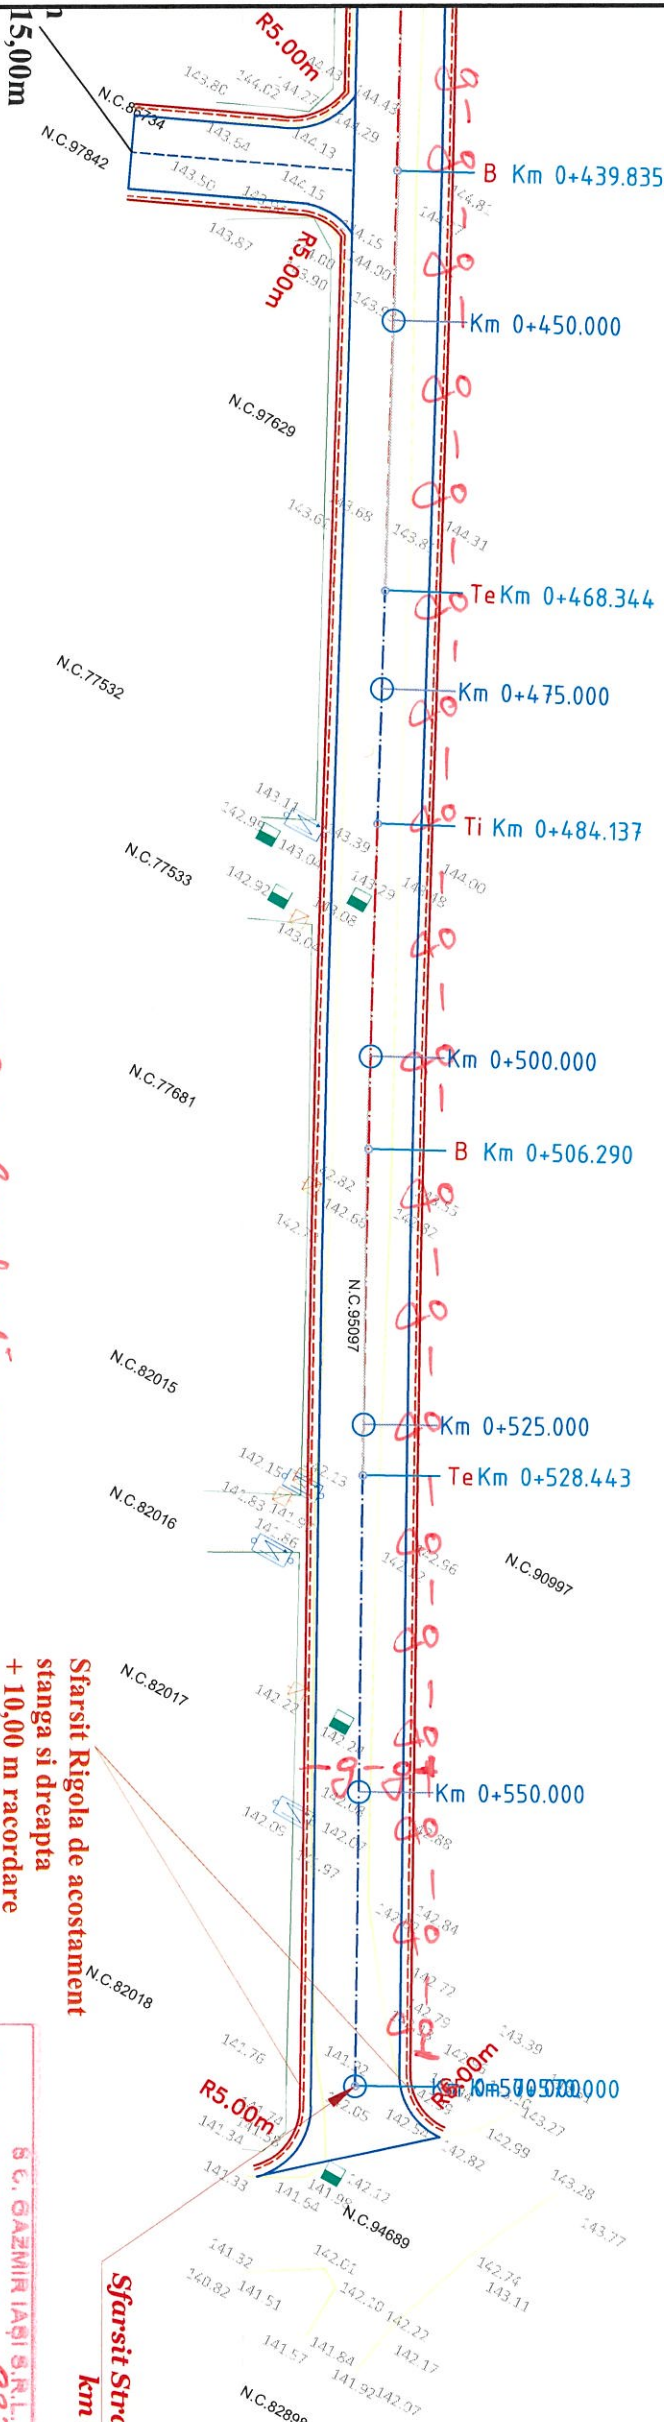

*- g - Conductia gaze
water sale PEHD
Dn ø63 mm*

**Sfarsit Rigola de acostament
stanga si dreapta
+ 10.00 m racordare
km 0+570.00**


**Sfarsit Strada Trandafirilor
km 0+570.00**

S.C. GAZMIR IASI S.R.L.
Conform AVIZ FAVORABIL nr. **937/21.09.23**
Cu respectarea obligatorie a Condițiilor Tehnice și a
Condițiilor Generale
ATENȚIE: NU SE VOR ÎNCEPE LUCRĂRILE DE EXECUȚIE
FĂRĂ PREDĂRE DE AMPĂSAMENT
Director Operativ: *[Signature]*
Pier: *[Signature]*

LEGENDA	
Existent	Proiectat
Margine drum	Ax proiectat
Limita fizica	Parte carosabila
Cote teren 155.14	Acostament
Stalp electric	Sant din beton
Tablou electric	Podete
Camion vizitare canal	Zid de sprijin F.A.P.
Aerisire gaz	Bordura mare 20x25
Cutie gaz	Bordura mica 10x15
	Pavaj din beton

Verificator	Ing. Iriciuc Cristian S.M.	Cerinta	A4, B2, D	Referat de verificare nr.	
Expert	Ing. Iuga Mihai	Cerinta	A4, B2, D	Expertiza tehnica nr.	2023
PROIECTANT: S.C. GENIAL PROJECT S.R.L. (RO) S.R.L. - ROMANIA					
BENEFICIAR: COMUNA MIROSLAVA, JUDEȚUL IASI					
Specificatie	Numele	Semnatura	Scara:	MODERNIZARE DRUMURI DE INTERES LOCAL IN COMUNA MIROSLAVA, JUDEȚUL IASI	Faza: D.A.L.I.
Sef Proiect	ing. Ciucan Giorgiana	<i>[Signature]</i>	1:500		
Proiectat	ing. Ciucan Giorgiana	<i>[Signature]</i>			
Desenat	ing. Ciucan Giorgiana	<i>[Signature]</i>	Data: 2023	PLAN DE SITUATIE - SOLUTIA PROIECTATA	Plansa nr: 10_PSP-04

PLAN DE SITUATIE - SOLUTIA PROIECTATA

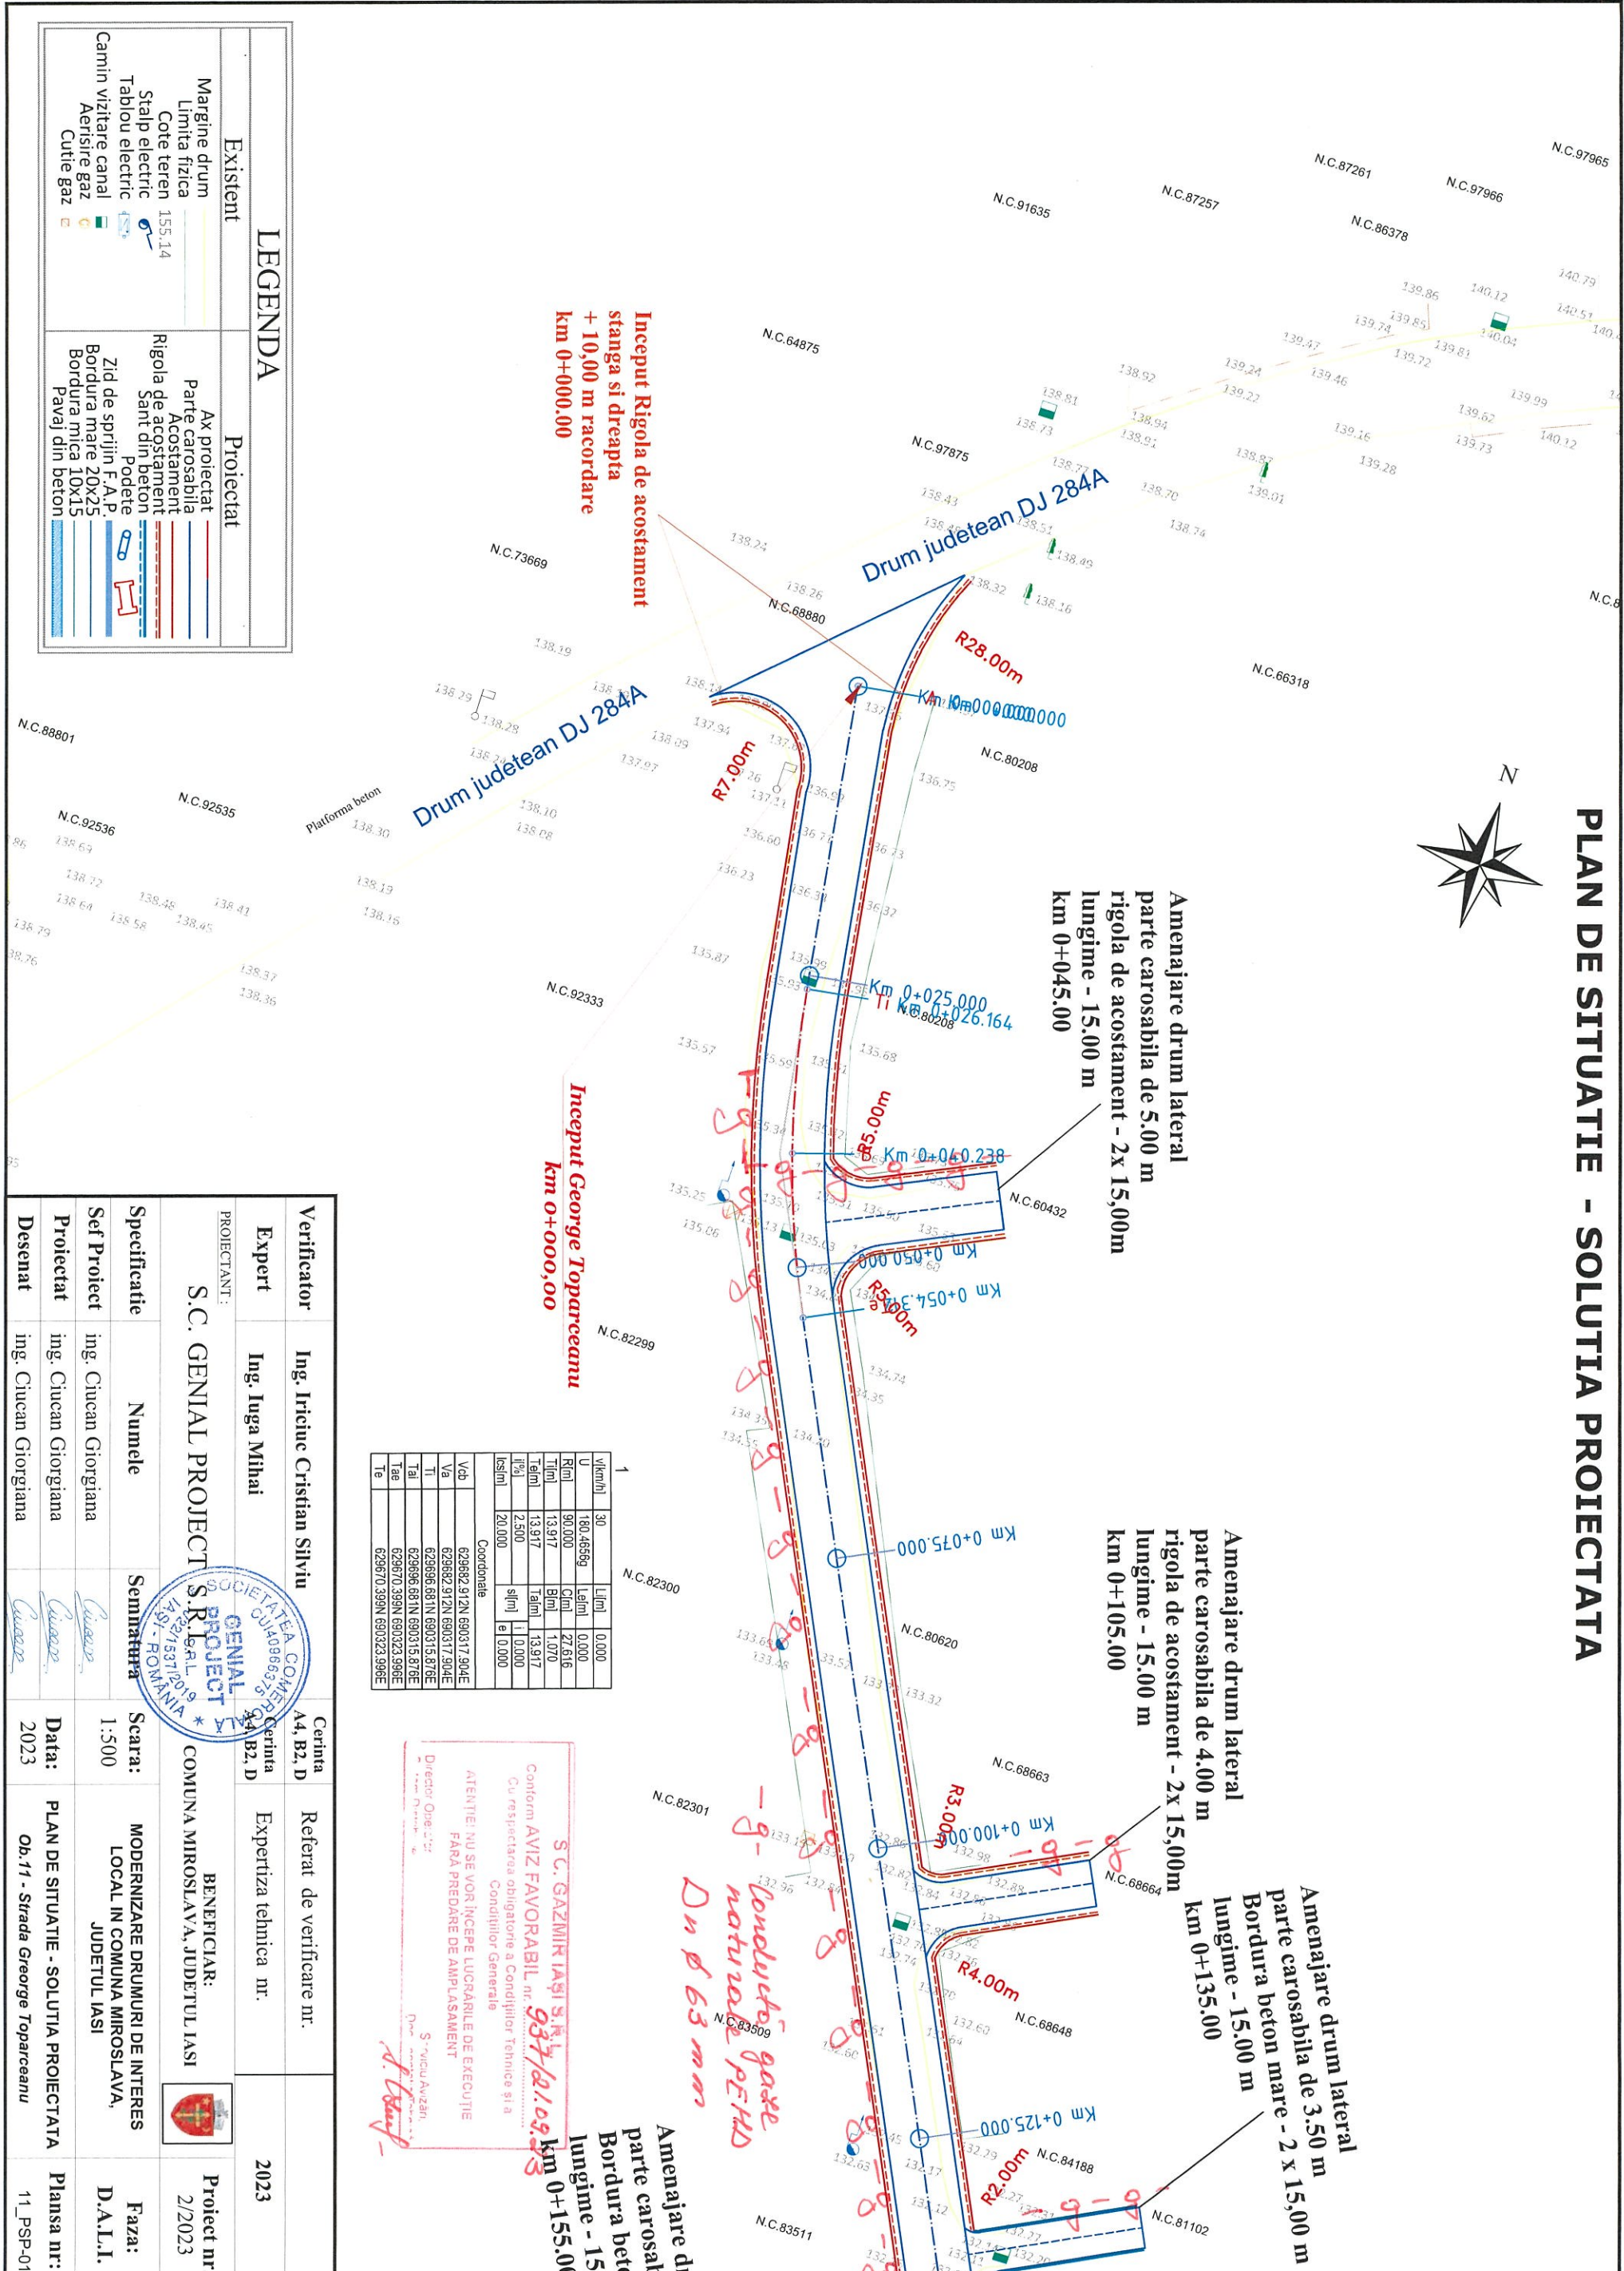

**Inceput Rigola de acostament
stanga si dreapta
+ 10,00 m racordare
km 0+000.00**

**Inceput George Toparceanu
km 0+000.00**

**Amenajare drum lateral
parte carosabila de 5.00 m
rigola de acostament - 2x 15,00m
lungime - 15.00 m
km 0+045.00**

**Amenajare drum lateral
parte carosabila de 4.00 m
rigola de acostament - 2x 15,00m
lungime - 15.00 m
km 0+105.00**

**Amenajare drum lateral
parte carosabila de 3.50 m
Bordura beton mare - 2 x 15,00 m
lungime - 15.00 m
km 0+135.00**

**Amenajare dr
parte carosab
Bordura beto
lungime - 15.
km 0+155.00**

*Conductie gaze
naturaie PEHD
Dn Ø 63 mm*

Coordonate	
Vab	629682.912N 690317.904E
Va	629682.912N 690317.904E
Ti	629686.681N 690315.876E
Tai	629670.399N 690323.996E
Te	629670.399N 690323.996E

S.C. GAZMIR IASI S.R.L.
 Conform AVIZ FAVORABIL nr. **937/20.09.2023**
 Cu respectarea obligatiilor a Conditieiilor Tehnice si a
 Conditieiilor Generale
 Director Operativ: *[Signature]*
 S. Nicolau Anutan
 D. Neculita

LEGENDA

Existent	Proiectat
Margine drum	Ax proiectat
Limita fizica	Parte carosabila
Cote teren 155.14	Acostament
Stalp electric	Sant din beton
Tablou electric	Podete
Aerisire canal	Zid de sprinzi F.A.P.
Cutie gaz	Bordura mare 20x25
	Bordura mica 10x15
	Pavaj din beton

Verificator	Ing. Iricuc Cristian Silviu	Cerinta	A4, B2, D	Referat de verificare nr.	
Expert	Ing. Iuga Mihai	Cerinta	A4, B2, D	Expertiza tehnica nr.	2023
PROIECTANT: S.C. GENIAL PROJECT S.R.L. S.C. GENIAL PROJECT S.R.L. ROMANIA BENEFICIAR: COMUNA MIROSLAVA, JUDETUL IASI					
Specificatie	Numele	Semnatura	Scara:	1:500	MODERNIZARE DRUMURI DE INTERES LOCAL IN COMUNA MIROSLAVA, JUDETUL IASI
Sef Proiect	ing. Ciucan Giorgiana	<i>[Signature]</i>	Data:	2023	PLAN DE SITUATIE - SOLUTIA PROIECTATA
Proiectat	ing. Ciucan Giorgiana	<i>[Signature]</i>	Ob-11 - Strada George Toparceanu		Plansa nr: 11_PSP-01
Desenat	ing. Ciucan Giorgiana	<i>[Signature]</i>			

PLAN DE SITUATIE - SOLUTIA PROIECTATA




2

U	U	Limn	Limn
194.72729	30	0.000	0.000
250.000	194.72729	20.706	0.000
10.359	250.000	0.215	0.000
10.359	10.359	10.359	0.000
0.000	0.000	1.000	0.000
0.000	0.000	0.000	0.000

Coordonate

Vob	Va	Ti	Tai	Tae
634495.805N	634495.805N	634497.792N	634497.792N	634492.984N
634495.805E	634495.805E	634497.792E	634497.792E	634492.984E

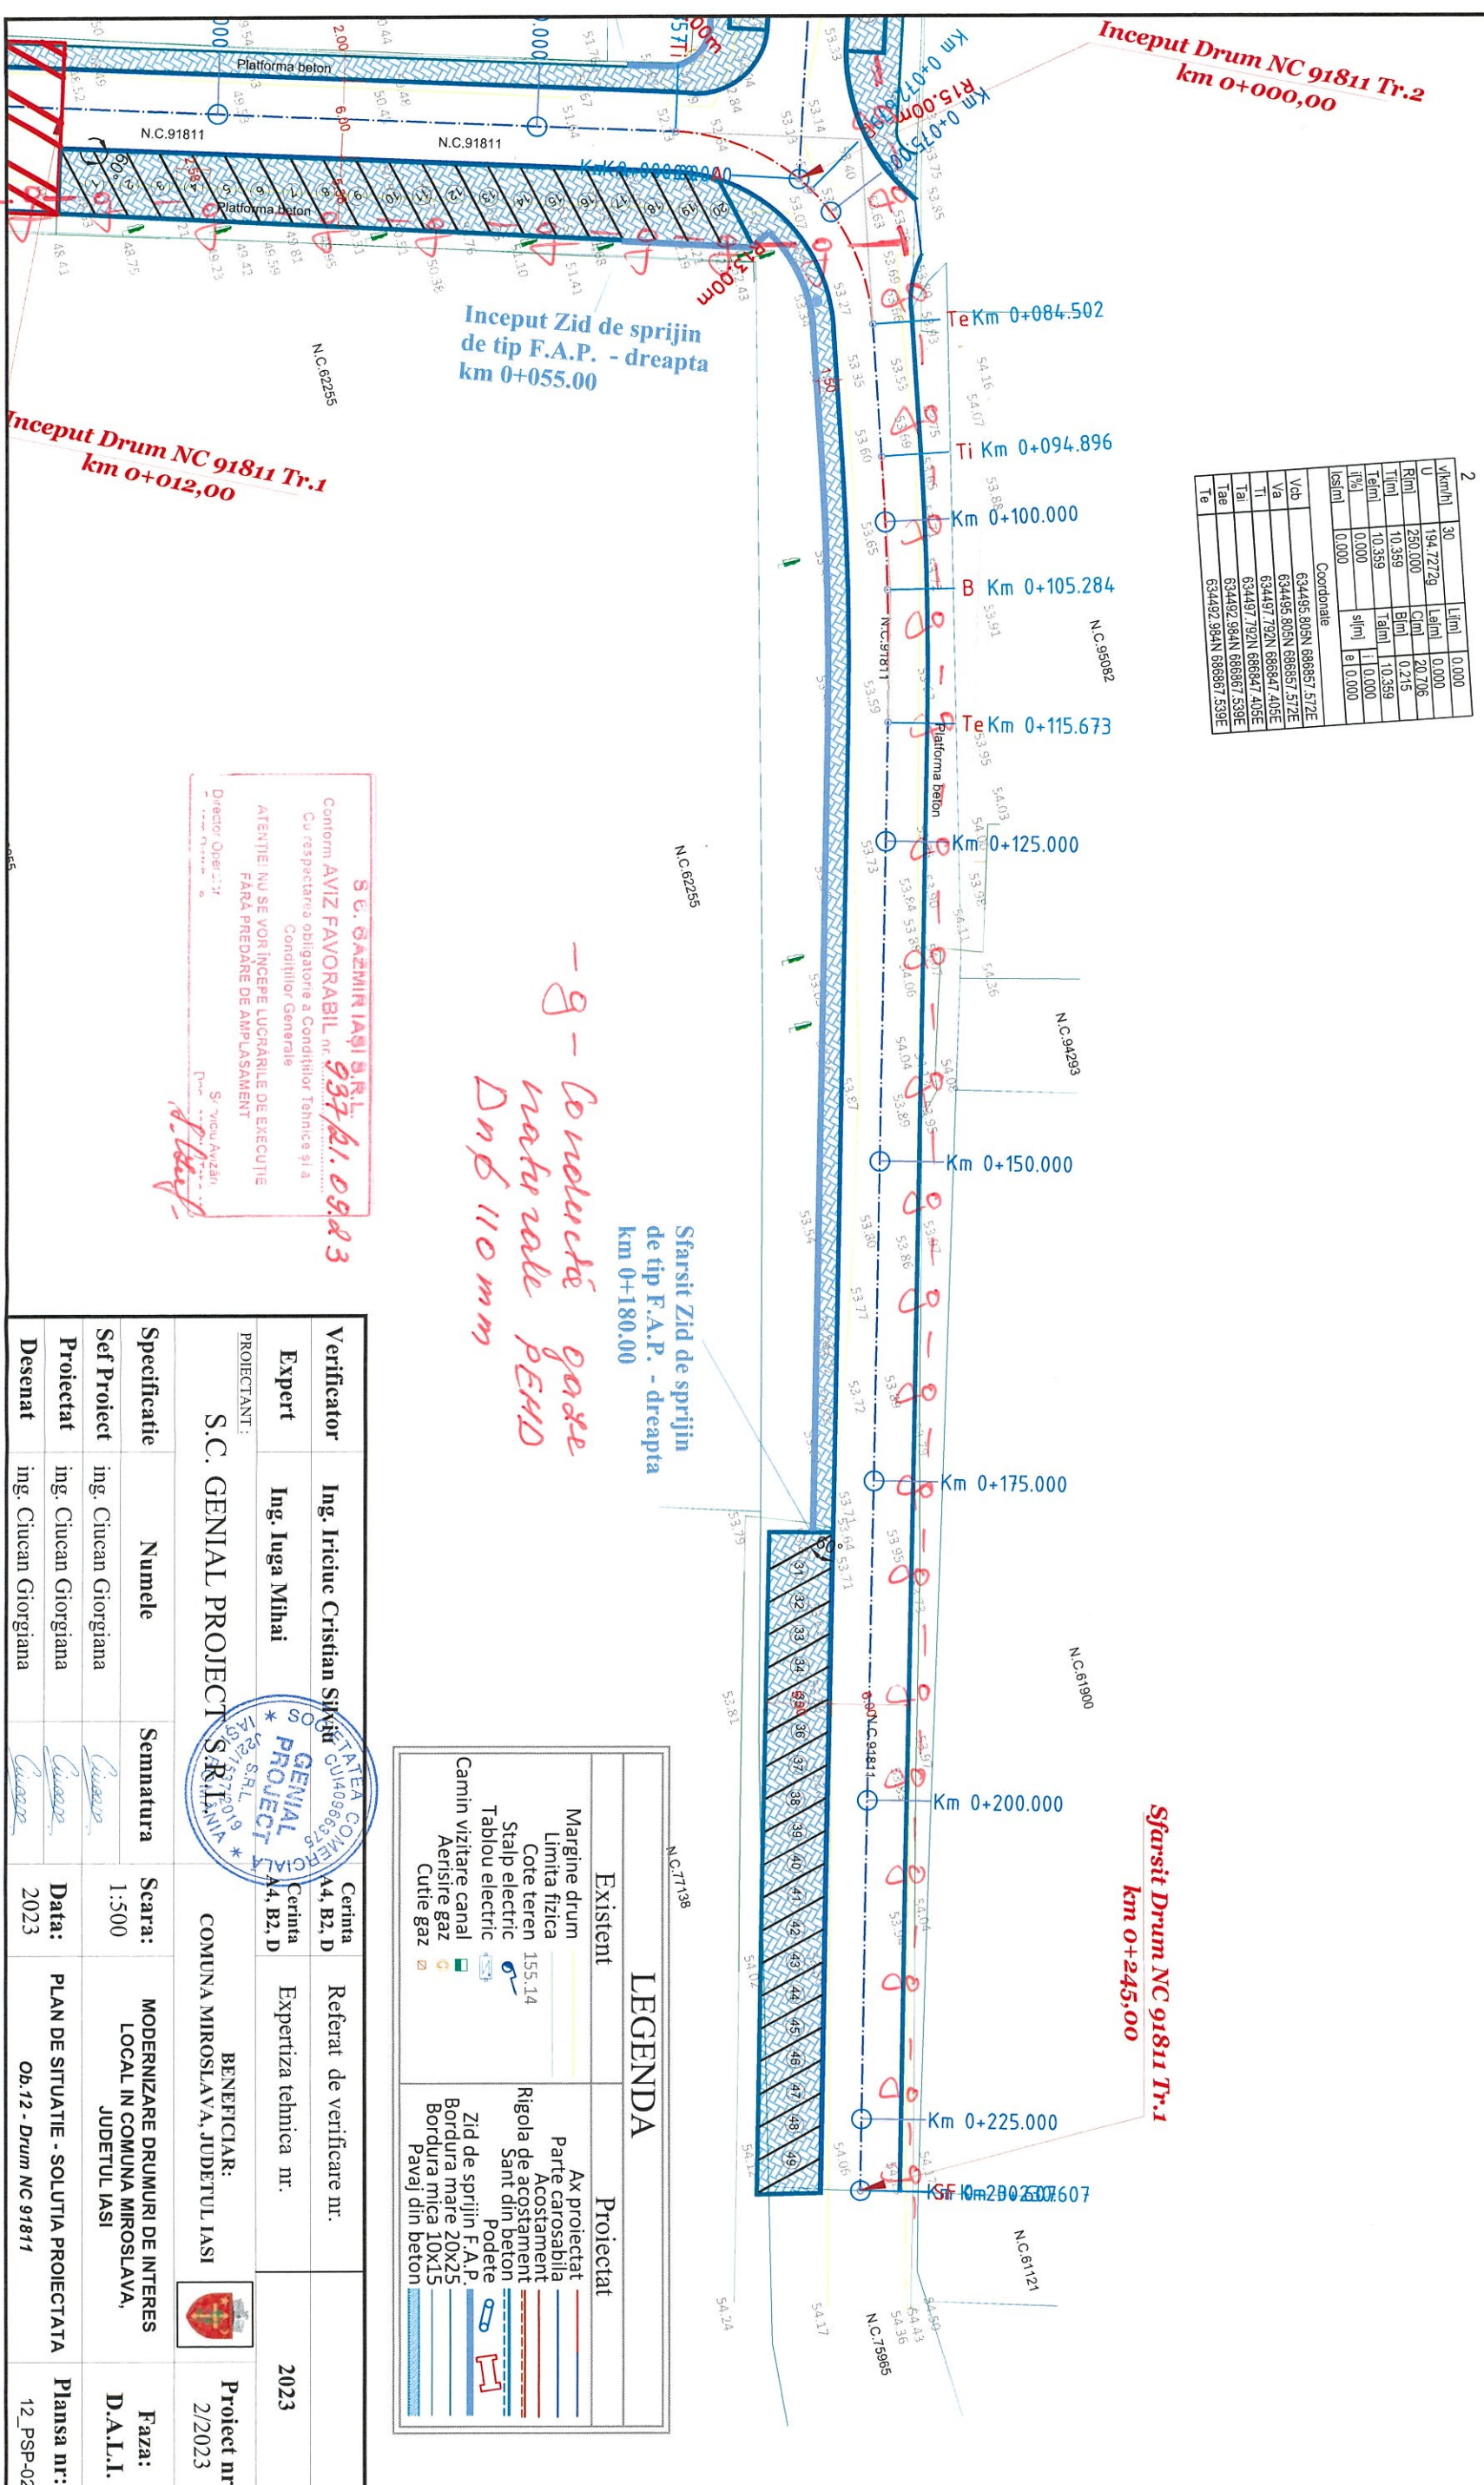

- g - Colectate gaze naturale P&HD Dn 110 mm

S.C. GENIAL PROIECT S.R.L.
 Conform AVIZ FAVORABIL nr. 937/21.09.23
 Cu respectarea obligatiilor a Conditieiilor Tehnice și a Conditieiilor Generale
 ATENTIE! NU SE VOR ÎNCEPE LUORARILE DE EXECUTIE FARA PREDARE DE AMP LASAMENT
 Director Operativ: *[Signature]*
 S. Nicolae Avizari

LEGENDA	
Existent	Proiectat
Margine drum	Ax proiectat
Limita fizica	Parte carosabila
Cote teren	Acostament
Stalp electric	Sant din beton
Tablou electric	Podete
Camin vizitare canal	Zid de sprijin F.A.P.
Aerisire gaz	Bordura mare 20x25
Cutie gaz	Bordura mica 10x15
	Pavaj din beton

Verificator	Ing. Iriciuc Cristian Siva	Cerinta	A4, B2, D	Referat de verificare nr.	
Expert	Ing. Iuga Mihai	Cerinta	A4, B2, D	Expertiza tehnica nr.	2023
PROIECTANT:		S.C. GENIAL PROIECT S.R.L.		BENEFICIAR:	
S.C. GENIAL PROIECT S.R.L.		COMUNA MIROSLAVA, JUDETUL IASI		Project nr.: 2/2023	
Specificatie	Numele	Semnatura	Scara:	MODERNIZARE DRUMURI DE INTERES LOCAL IN COMUNA MIROSLAVA, JUDETUL IASI	
Sef Proiect	ing. Ciucan Giorgiana	<i>[Signature]</i>	1:500	Faza: D.A.L.I.	
Proiectat	ing. Ciucan Giorgiana	<i>[Signature]</i>	Data:	PLAN DE SITUATIE - SOLUTIA PROIECTATA	
Desenat	ing. Ciucan Giorgiana	<i>[Signature]</i>	2023	Ob.12 - Drum NC 91811	
				Plansa nr.: 12_PSP-02	