


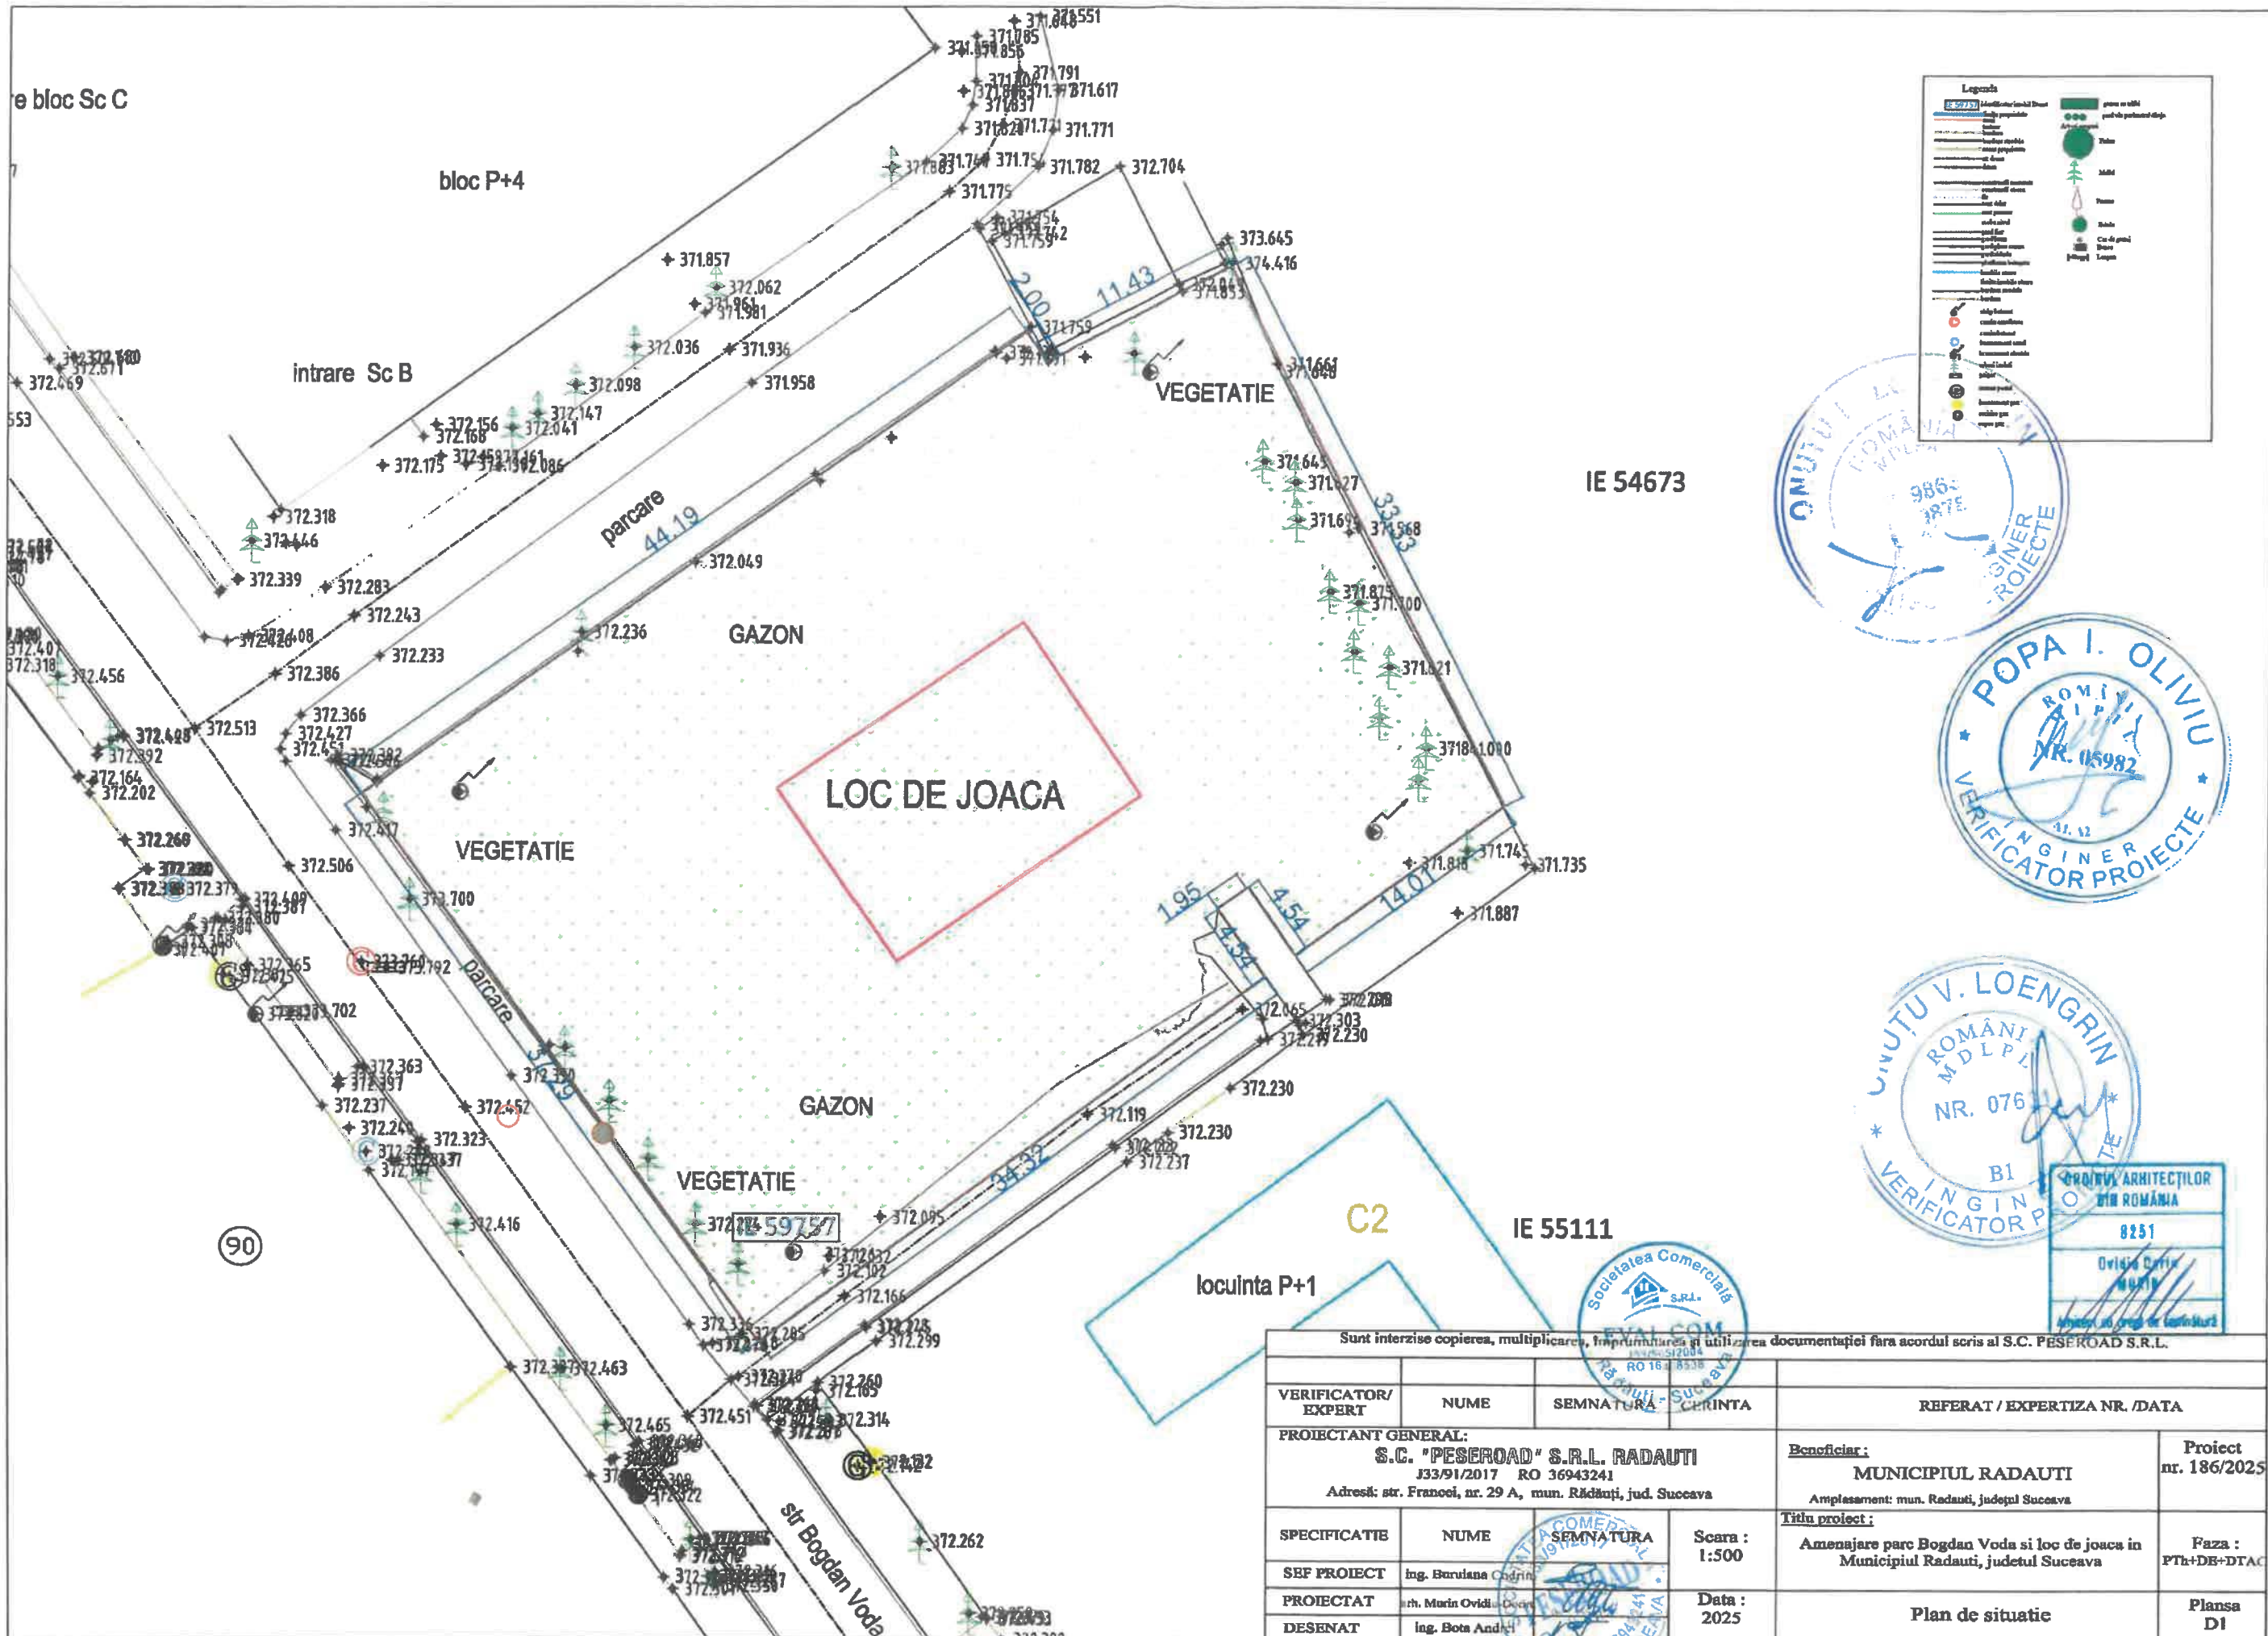

Sunt interzise copierea, multiplicarea, împrumutarea și utilizarea documentației (fara acordul scris al) S.C. PESEROAD S.R.L.

VERIFICATOR/ EXPERT	NUME	SEMNATURA	CERINTA	REFERAT / EXPERTIZA NR. /DATA	
PROIECTANT GENERAL: S.C. "PESEROAD" S.R.L. RADAUTI <small>J33/91/2017 RO 36743251</small> <small>Adresă: str. Francei, nr. 29 A, mun. Radauti, jud. Suceava</small>				Beneficiar : MUNICIPIUL RADAUTI <small>Amplasament: mun. Radauti, județul Suceava</small>	Proiect nr. 186/2025
SPECIFICATIE	NUME	SEMNATURA	Scara : 1:500	Titlu proiect :	
SEF PROIECT	Ing. Buruiana Codrin			Amenajare parc Bogdan Voda si loc de joaca in municipiul Radauti	
PROIECTAT	Ing. Buruiana Codrin		Data : 2025	Faza : PT+DE+DTAC	
DESENAT	Ing. Bota Andrei			Plan de incadrare in zona	
				Plansa D01	



Stampa: OMUTUL ROMÂNIA NR. 9863/2025 VERIFICATOR PROIECTE

Stampa: POPA I. OLIVIU ROMÂNIA NR. 05982 VERIFICATOR PROIECTE



Stampa: OMUTU V. LOENGRIN ROMÂNIA MDLPI NR. 076 VERIFICATOR P

Stampa: SOCIETATEA COMERCIALA EVALCOM S.R.L. ROMÂNIA NR. 512004 VERIFICATOR PROIECTE

Stampa: ORDINUL ARHITECILOR DIN ROMÂNIA NR. 8251 Divizia Civila

Sunt interzise copierea, multiplicarea, imprumutarea și utilizarea documentației fără acordul scris al S.C. PESEROAD S.R.L.


VERIFICATOR/EXPERT	NUME	SEMNAȚURA	ȘTERINTA	REFERAT / EXPERTIZA NR. /DATA
PROIECTANT GENERAL: S.C. "PESEROAD" S.R.L. RADAUTI J33/91/2017 RO 36943241 Adresă: str. Francei, nr. 29 A, mun. Rădăuți, jud. Suceava				Beneficiar: MUNICIPIUL RADAUTI Amplasament: mun. Radauti, județul Suceava
SPECIFICAȚIE				Proiect nr. 186/2025
SEF PROIECT	Ing. Buruiana Codrin			Titlu proiect: Amenajare parc Bogdan Voda si loc de joaca in Municipiul Radauti, județul Suceava
PROIECTAT	Arh. Mucin Ovidiu			Faza: PTh+DB+DTAC
DESENAT	Ing. Bota Andrei			Plan de situatie
				Plansa D1

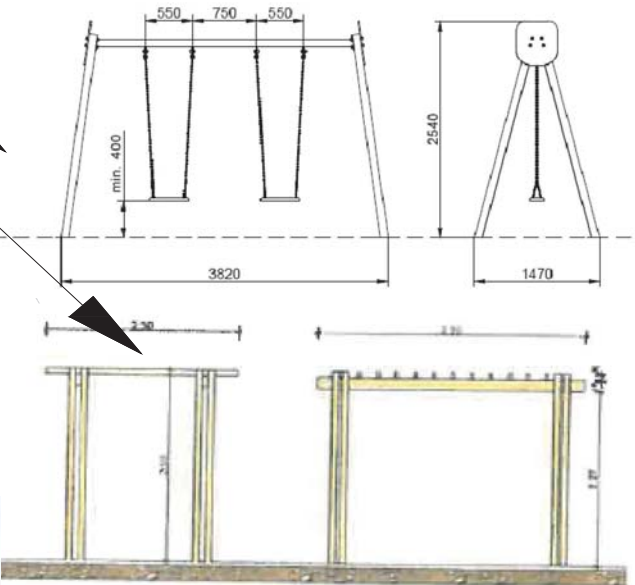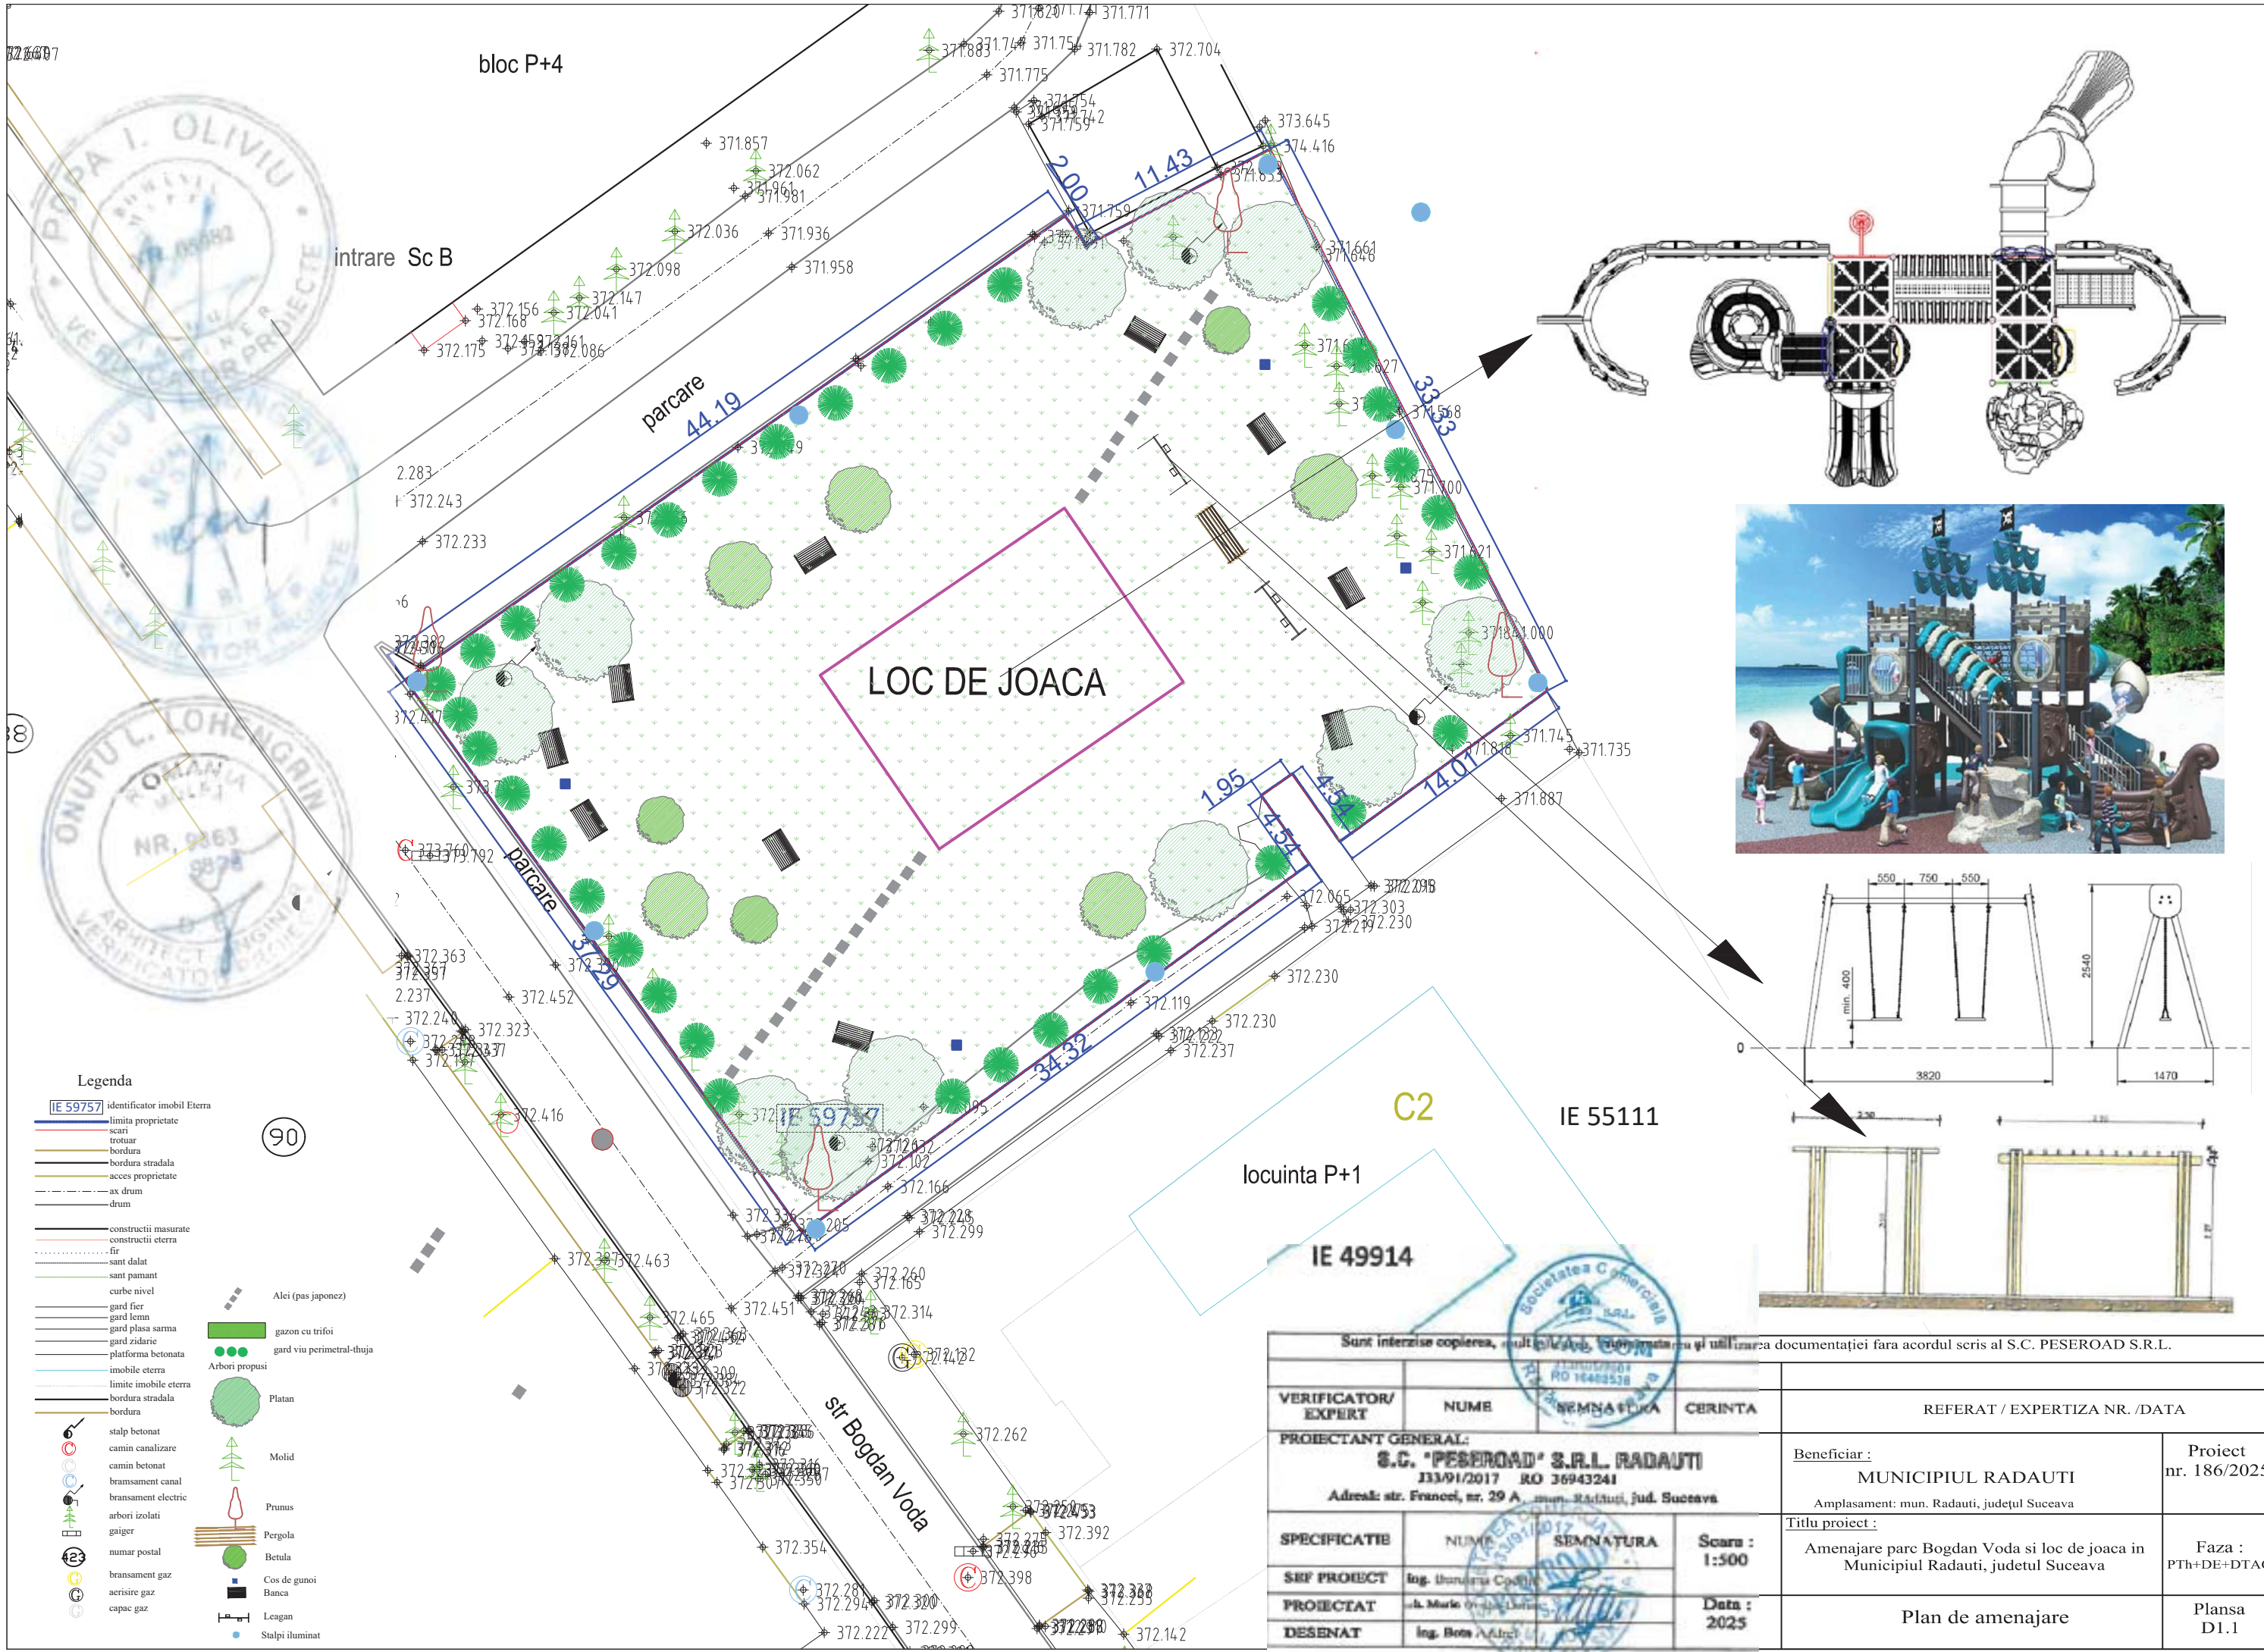

- Legenda**
- IE 59757 identificator imobil Eterra
 - limita proprietate
 - scari
 - trotuar
 - bordura
 - bordura stradala
 - acces proprietate
 - ax drum
 - drum
 - constructii masurate
 - constructii eterra
 - fir
 - sant dalat
 - sant pamant
 - curbe nivel
 - Alei (pas japonez)
 - gazon cu trifoi
 - garg viu perimetral-thuja
 - Arbori propusi
 - Platan
 - Molid
 - Prunus
 - Pergola
 - Betula
 - Cos de gunoi
 - Banca
 - Leagan
 - Stalpi iluminat
 - gand fier
 - gand lenn
 - gand plasa sarma
 - gand zidarie
 - platforma betonata
 - imobile eterra
 - limite imobile eterra
 - bordura stradala
 - bordura
 - stalp betonat
 - camin canalizare
 - camin betonat
 - bramsament canal
 - bramsament electric
 - arbori izolati
 - gaiger
 - numar postal
 - bramsament gaz
 - aerisire gaz
 - capac gaz


Sunt interzise copierea, reproduserea, modificarea si utilizarea documentatiei fara acordul scris al S.C. PESEROAD S.R.L.

VERIFICATOR/ EXPERT	NUME	SEMNATURA	CERINTA	REFERAT / EXPERTIZA NR. /DATA	
PROIECTANT GENERAL:				Beneficiar :	Proiect nr.
S.C. 'PESEROAD' S.R.L. RADAUTI 333/91/2017 RO 36943241 Adresa: str. Francei, nr. 29 A, mun. Radauti, jud. Suceava				MUNICIPIUL RADAUTI	nr. 186/2025
				Amplasament: mun. Radauti, judetul Suceava	
SPECIFICATIE	NUME	SEMNATURA	Scara :	Titlu proiect :	
SEF PROIECT	Ing. Ionutaria Codina		1:500	Amenajare parc Bogdan Voda si loc de joaca in Municipiul Radauti, judetul Suceava	
PROIECTAT	Ing. Maria Codina		Data :	Faza :	
DESENAT	Ing. Bogdan Voda		2025	PTH+DE+DTAC	
				Plan de amenajare	
				Plansa D1.1	

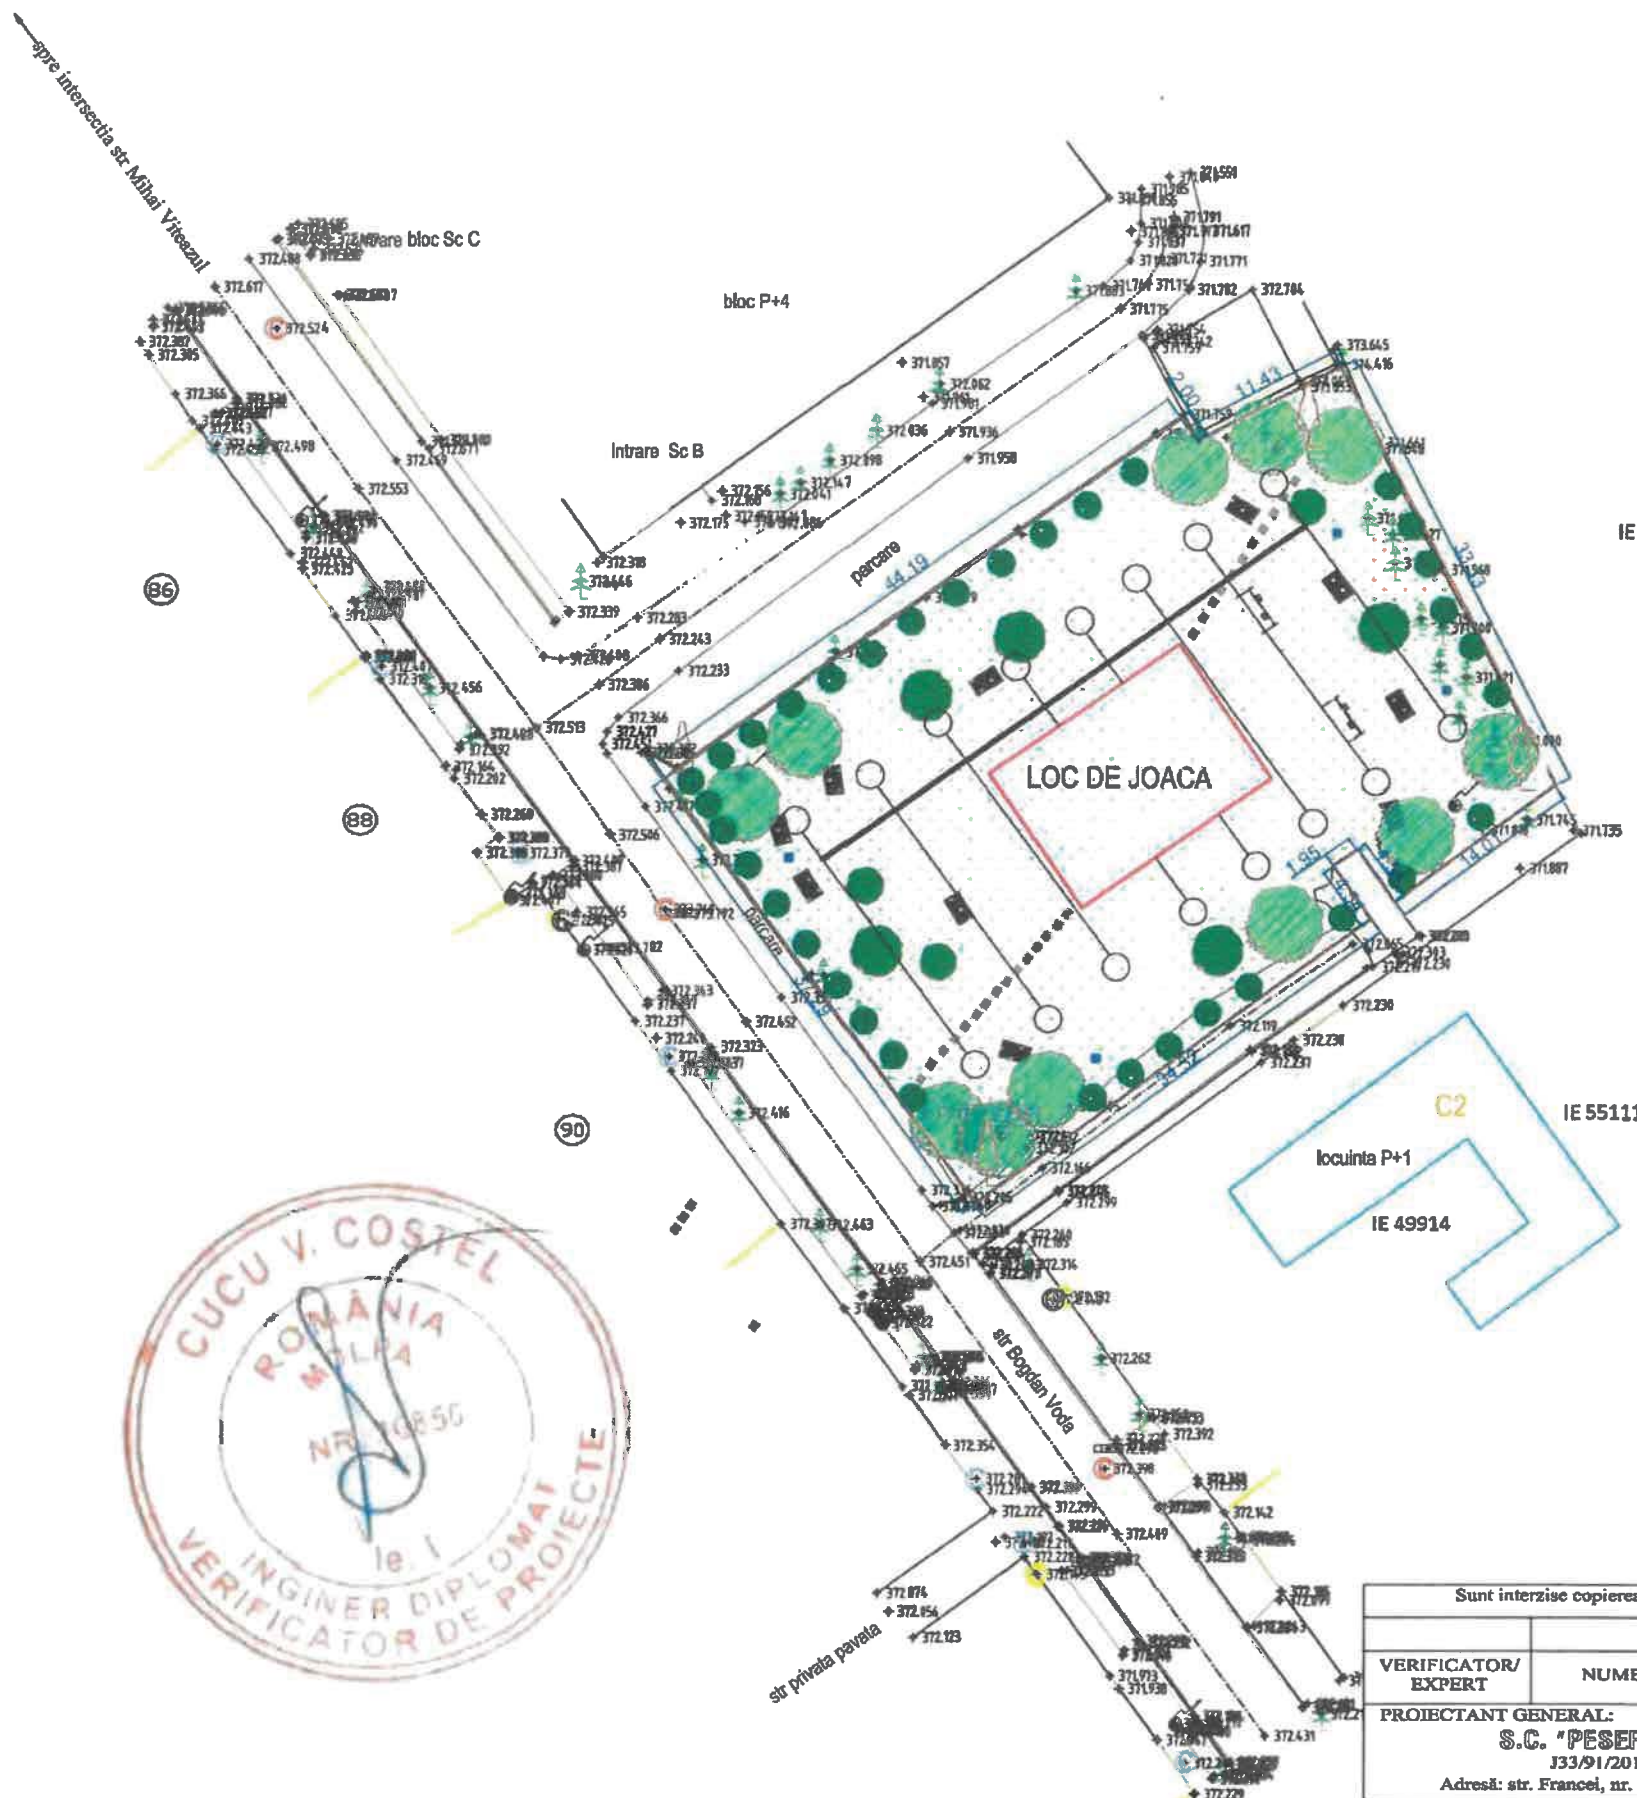




Legenda

- IE 59757 identificator imobil Eterra
- limita proprietate
- stalp betonat
- camin canalizare
- camin betonat
- bransament canal
- bransament electric
- arbori izolati
- gaiger
- numar postal
- bransament gaz
- acrisire gaz
- capac gaz
- Aspersor
- Coloana principala
- Teava PEHD
- Panou de comanda

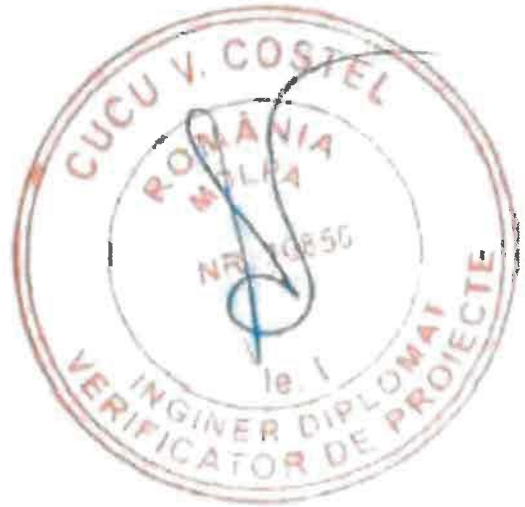

Sunt interzise copierea, multiplicarea, împrumutarea și utilizarea documentației fara acordul scris al S.C. PESEROAD S.R.L.


VERIFICATOR/ EXPERT	NUME	SEMNATURA	CERINTA	REFERAT / EXPERTIZA NR. /DATA	
PROIECTANT GENERAL: S.C. "PESEROAD" S.R.L. RADAUTI J33/91/2017 RO 36943241 Adresa: str. Francei, nr. 29 A, mun. Rădăuți, jud. Suceava				Beneficiar: MUNICIPIUL RADAUTI Amplasament: mun. Radauti, județul Suceava	Proiect nr. 186/2025
SPECIFICATIE	NUME	SEMNATURA	Scara :	Titlu proiect :	
SEF PROIECT	ing. Bogdan Costel		1:500	Amenajare parc Bogdan Voda si loc de joaca in Municipiul Radauti, judetul Suceava	
PROIECTAT	ing. Costel Cucu		Data :	Faza :	
DESENAT	ing. Bogdan Costel		2025	Sistem irigare	
				Plansa D1.1	

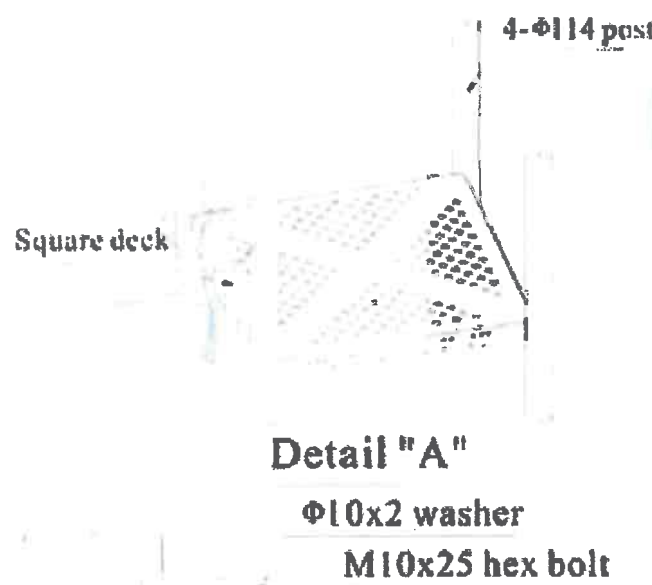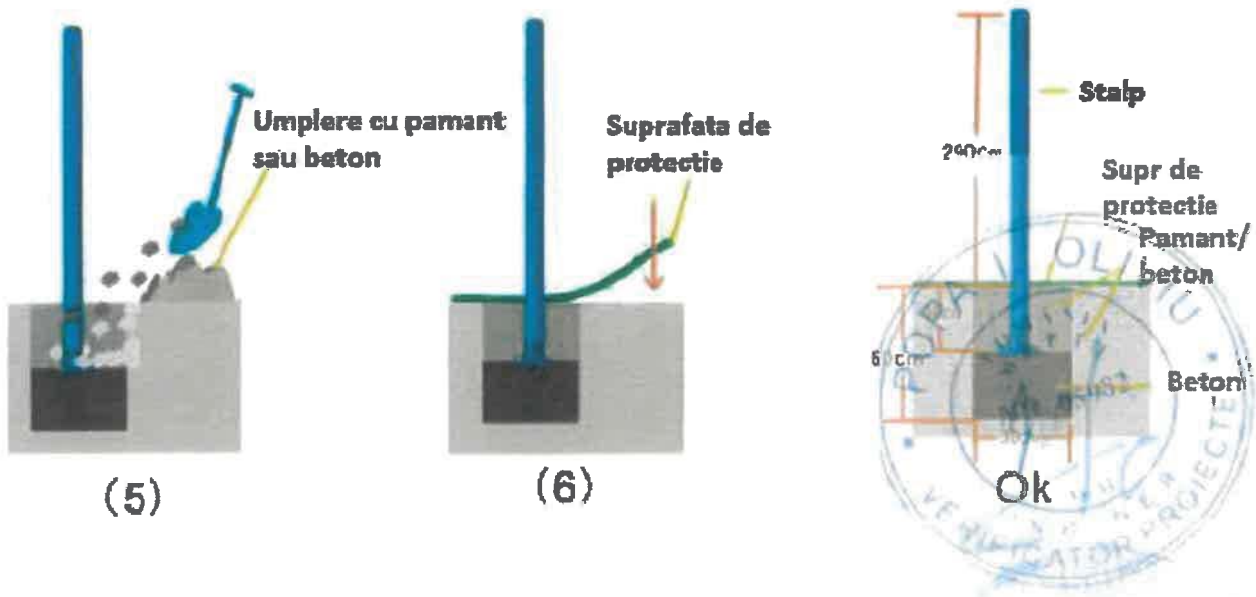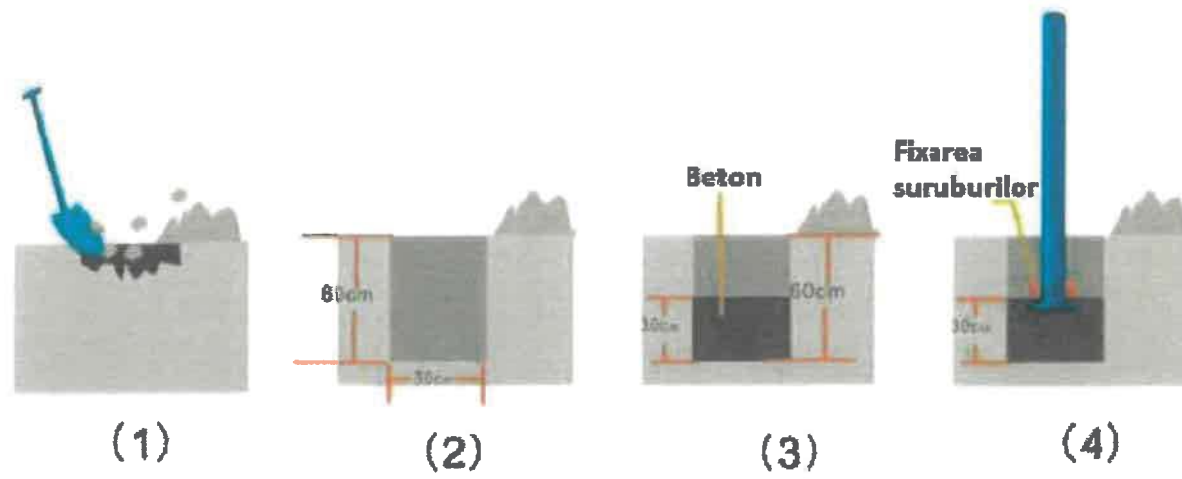

Sunt interzise copierea, multiplicarea, împrumutarea și utilizarea documentației fara acordul scris al S.C. PESEROAD S.R.L.

VERIFICATOR/ EXPERT	NUME	SEMNATURA	CERINTA	REFERAT / EXPERTIZA NR. /DATA
PROIECTANT GENERAL: S.C. "PESEROAD" S.R.L. RADAUTI J33/91/2017 RO 36943241 Adresă: str. Francei, nr. 29 A, mun. Rădăuți, jud. Suceava				Beneficiar : MUNICIPIUL RADAUTI Amplasament: mun. Radauti, județul Suceava
SPECIFICATIE NUME ing. Buruiană Codrin			SEMNATURA Scara : 1:500	Proiect nr. 186/2025 Faza : Pth+DE+DTAC
PROIECTAT ing. Buruiană Codrin			DATA 2025	Titlu proiect : Amenajare parc Bogdan Voda si loc de joaca in municipiul Radauti
DESENAT ing. Bota Andrei			Detaliu stalpi fundatie Plansa P2	

Detalii suprafata pavata/pas japonez

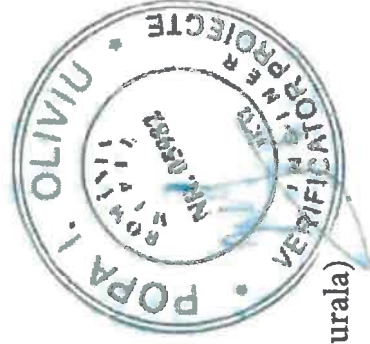

Structura trotuare proiectate:
suprafata pavata/pas japonez (piatra naturala)
strat de nisip de 5 cm grosime
strat de fundatie din balast de 20 cm grosime

Sunt interzise copierea, multiplicarea, imprumutarea și utilizarea documentației fără acordul scris al S.C. PESEROAD S.R.L.			
VERIFICATOR/ EXPERT	NUME	SEMNATURA	CERINTA
PROIECTANT GENERAL:			
	S.C. "PESEROAD" S.R.L. RADAUTI J33/91/2017 RO 36943241 Adresa: str. Francei, nr. 29 A, mun. Rădăuți, jud. Suceava		
SPECIFICATIE	NUME	SEMNATURA	Scara : 1:500
SEF PROIECT	ing. Burdianu Codrin		
PROIECTAT	ing. Burdianu Codrin		Data : 2025
DESEENAT	ing. Bota Andrei		
		REFERAT / EXPERTIZA NR. /DATA	Beneficiar: MUNICIPIUL RADAUTI Amplasament: mun. Radauti, județul Suceava
			Titlu proiect : Amplasare parc Bogdan Vodă și loc de joacă în Municipiul Radauti, județul Suceava
			Proiect nr. 186/2025
			Faza : FT+DE+DTAC
			Planșa T01

