PLAN DE SITUATIE - SOLUTIA PROIECTATA

SE RACORDEAZA CU 01_PSP - 02

N

LEGENDA	
Existent	Proiectat
Margine drum	Ax proiectat
Limita fizica	Parte carosabila
Cote teren 155.14	Acostament
Stalp electric	Rigola de acostament
Tablou electric	Sant din beton
Camin vizitare canal	Podete
Aerisire gaz	Zid de sprijin F.A.P.
Cutie gaz	Bordura mare 20x25
	Bordura mica 10x15
	Pavaj din beton

3	
v(km/h)	30
U	193.3536
R[m]	330.000
Ti[m]	17.242
Te[m]	17.242
i[%]	0.000
Ics[m]	0.000
Vcb	
Va	
Ti	
Tai	
Tae	
Te	

Amenajare drum lateral
parte carosabila de 5.50 m
bordura 20x25x50 cm - 30,00 m
lungime - 15.00 m
km 0+020.00

Inceput Strada Independentei
km 0+015,00

Amenajare drum lateral
parte carosabila de 5.50 m
bordura 20x25x50 cm - 30,00 m
lungime - 15.00 m
km 0+035.00

Drum national DN 28D

Drum national DN 28D cu Str. Independentei - km 12+257 - stanga

Intersectie DN 28D

Intersectie dezmembrata
- fara intervine -
L = 25.00 m

25.00m

R7.00m

R3.00m

R8.00m

Km 0+000.000

Ti Km 0+004.507

B Km 0+019.918

Km 0+025.000

Te Km 0+035.328

Km 0+050.000

Ti Km 0+070.880

Km 0+075.000

B Km 0+091.004

Km 0+100.000

Km 0+111.128e

Km 0+116.338Ti

Km 0+125.000

Km 0+133.495B

1			
v[km/h]	30	Li[m]	0.000
U	188.1840g	Le[m]	0.000
R[m]	165.000	C[m]	30.625
Ti[m]	15.357	B[m]	0.713
Te[m]	15.357	Ta[m]	15.357
i[%]	0.000	si[m] i	0.000
Ics[m]	0.000	e	0.000
Coordonate			
Vcb	625223.357N 692846.742E		
Va	625223.357N 692846.742E		
Ti	625217.854N 692832.405E		
Tai	625217.854N 692832.405E		
Tae	625231.411N 692859.817E		
Te	625231.411N 692859.817E		

2			
v[km/h]	30	Li[m]	0.000
U	191.1508g	Le[m]	0.000
R[m]	290.000	C[m]	40.311
Ti[m]	20.188	B[m]	0.702
Te[m]	20.188	Ta[m]	20.188
i[%]	0.000	si[m] i	0.000
Ics[m]	0.000	e	0.000
Coordonate			
Vcb	625260.680N 692907.333E		
Va	625260.680N 692907.333E		
Ti	625250.092N 692890.144E		
Tai	625250.092N 692890.144E		
Tae	625273.547N 692922.888E		
Te	625273.547N 692922.888E		

S.C. GAZMIR IAŞI S.R.L.
NU DEȚINE
Conductă de distribuție gaze naturale in zona prezentului amplasament.
Director Operator, Sistem Distribuție
Serviciu Avizări, Documentație Tehnică


S.C. GAZMIR IAŞI S.R.L.
Conform AVIZ FAVORABIL nr. 937/21.09.23
Cu respectarea obligatorie a Condițiilor Tehnice și a Condițiilor Generale
ATENȚIE: NU SE VOR ÎNCEPE LUCRĂRILE DE EXECUȚIE FĂRĂ PREDARE DE AMPLASAMENT
Director Operator
Serviciu Avizări

Verificator	**Ing. Iriciuc Cristian Silviu**		**Cerinta A4, B2, D**	Referat de verificare nr.	
Expert	**Ing. Iuga Mihai**		**Cerinta A4, B2, D**	Expertiza tehnica nr.	**2023**
PROIECTANT : S.C. GENIAL PROJECT S.R.L.			**BENEFICIAR: COMUNA MIROSLAVA, JUDETUL IASI**		**Proiect nr.** 2/2023
Specificatie	**Numele**	**Semnatura**	**Scara:** 1:500	**MODERNIZARE DRUMURI DE INTERES LOCAL IN COMUNA MIROSLAVA, JUDETUL IASI**	**Faza: D.A.L.I.**
Sef Proiect	ing. Ciucan Giorgiana				
Proiectat	ing. Ciucan Giorgiana		**Data:** 2023	**PLAN DE SITUATIE - SOLUTIA PROIECTATA** *Ob.01 - Strada Independentei*	**Plansa nr:** 01_PSP-01
Desenat	ing. Ciucan Giorgiana				

SOCIETATEA COMERCIALA GENIAL PROJECT CUI40966375 J22/1537/2019 IAȘI - ROMÂNIA

PLAN DE SITUATIE - SOLUTIA PROIECTATA

SE RACORDEAZA CU 01_PSP - 03

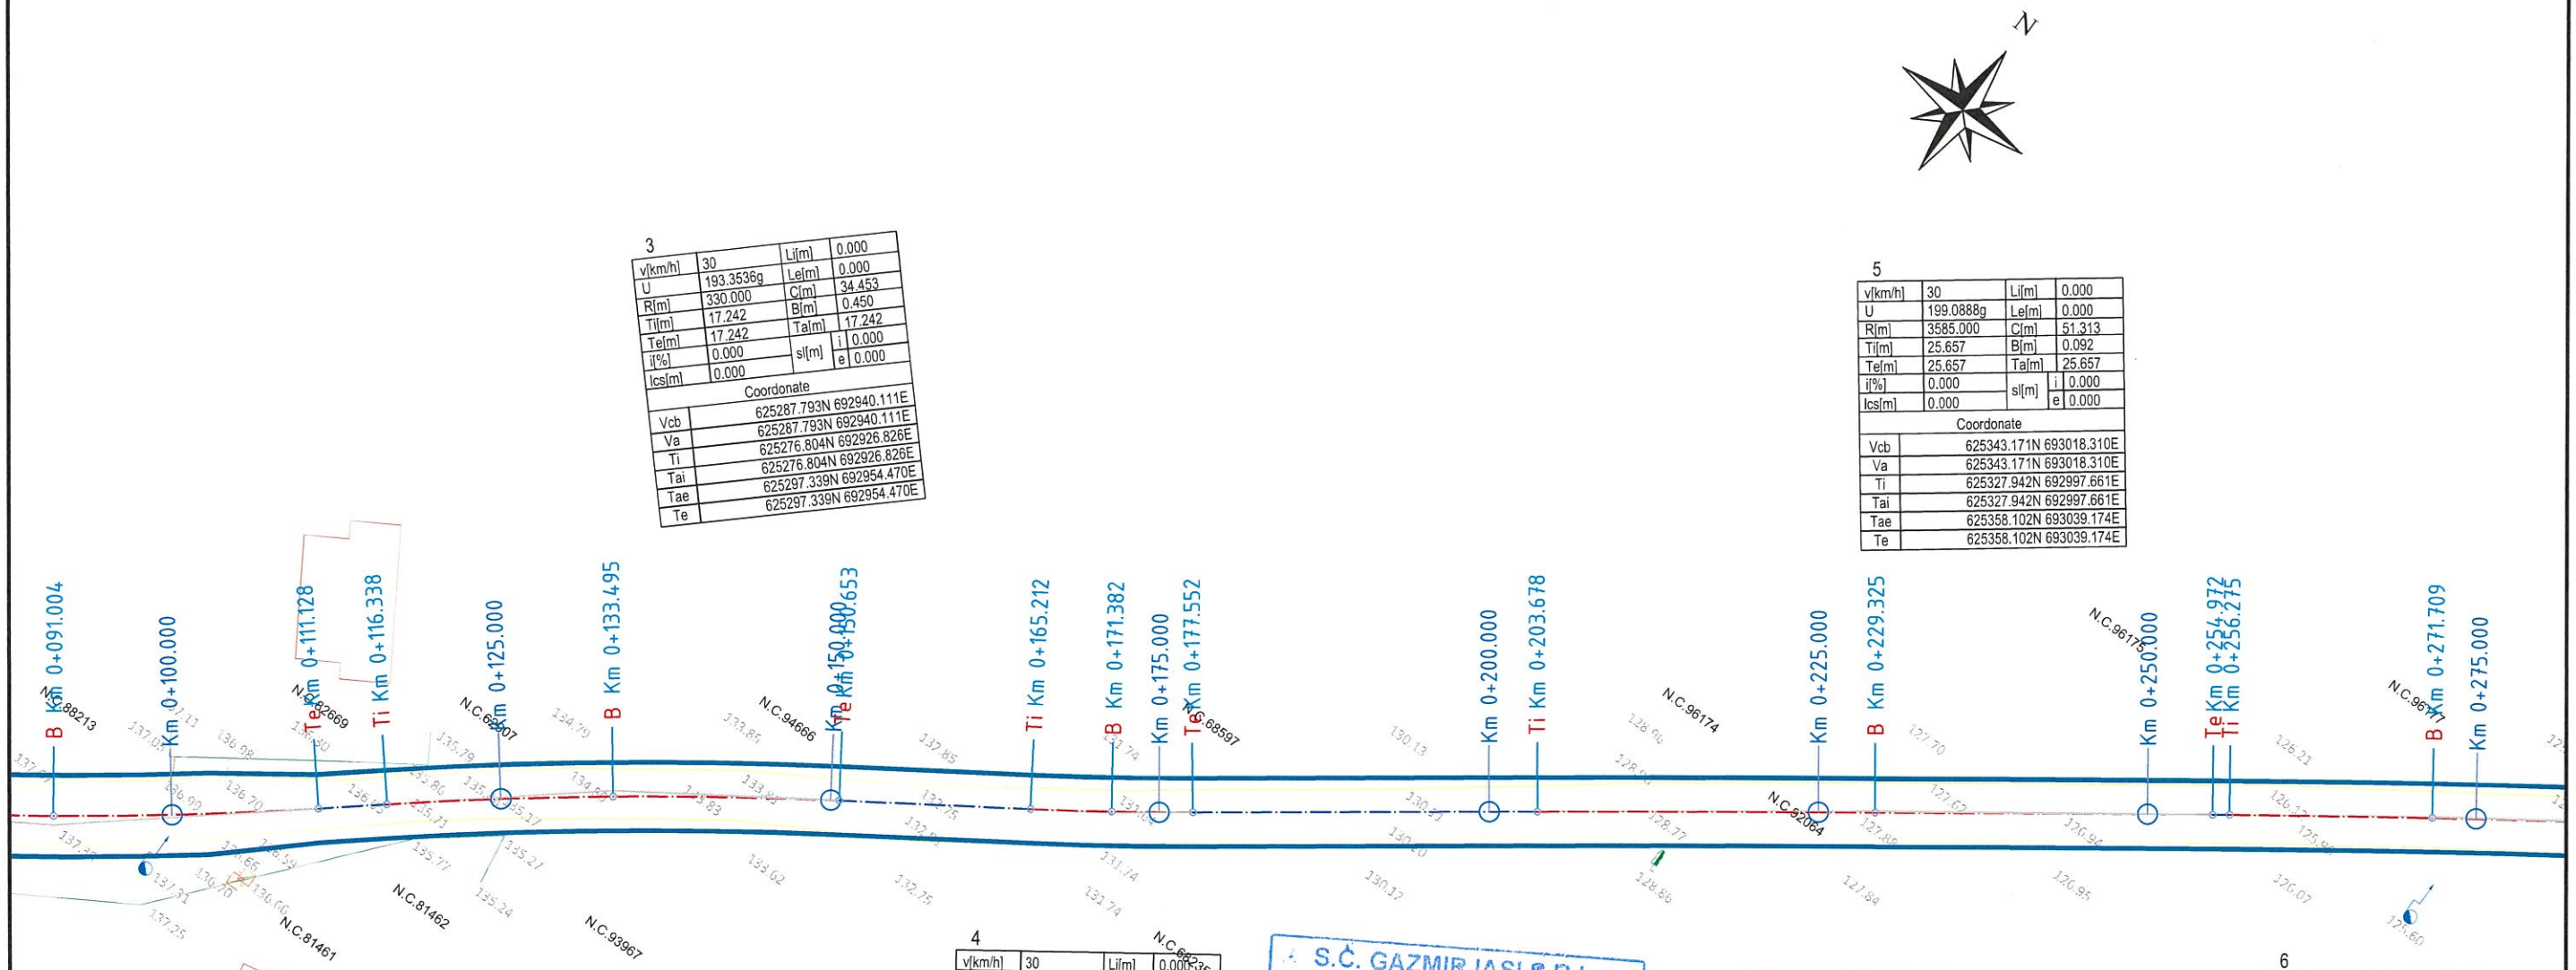

3

v[km/h]	30	Li[m]	0.000
U	193.3536g	Le[m]	0.000
R[m]	330.000	C[m]	34.453
Ti[m]	17.242	B[m]	0.450
Te[m]	17.242	Ta[m]	17.242
i[%]	0.000	sl[m]	i 0.000
Ics[m]	0.000		e 0.000

Coordonate	
Vcb	625287.793N 692940.111E
Va	625287.793N 692940.111E
Ti	625276.804N 692926.826E
Tai	625276.804N 692926.826E
Tae	625297.339N 692954.470E
Te	625297.339N 692954.470E

5

v[km/h]	30	Li[m]	0.000
U	199.0888g	Le[m]	0.000
R[m]	3585.000	C[m]	51.313
Ti[m]	25.657	B[m]	0.092
Te[m]	25.657	Ta[m]	25.657
i[%]	0.000	sl[m]	i 0.000
Ics[m]	0.000		e 0.000

Coordonate	
Vcb	625343.171N 693018.310E
Va	625343.171N 693018.310E
Ti	625327.942N 692997.661E
Tai	625327.942N 692997.661E
Tae	625358.102N 693039.174E
Te	625358.102N 693039.174E

2

v[km/h]	30	Li[m]	0.000
U	191.1508g	Le[m]	0.000
R[m]	290.000	C[m]	40.311
Ti[m]	20.188	B[m]	0.702
Te[m]	20.188	Ta[m]	20.188
i[%]	0.000	sl[m]	i 0.000
Ics[m]	0.000		e 0.000

Coordonate	
Vcb	625260.680N 692907.333E
Va	625260.680N 692907.333E
Ti	625250.092N 692890.144E
Tai	625250.092N 692890.144E
Tae	625273.547N 692922.888E
Te	625273.547N 692922.888E

4

v[km/h]	30	Li[m]	0.000
U	196.8946g	Le[m]	0.000
R[m]	255.000	C[m]	12.439
Ti[m]	6.221	B[m]	0.076
Te[m]	6.221	Ta[m]	6.221
i[%]	0.000	sl[m]	i 0.000
Ics[m]	0.000		e 0.000

Coordonate	
Vcb	625308.777N 692971.676E
Va	625308.777N 692971.676E
Ti	625305.333N 692966.496E
Tai	625305.333N 692966.496E
Tae	625312.469N 692976.683E
Te	625312.469N 692976.683E

S.C. GAZMIR IAȘI S.R.L.
NU DEȚINE
Conductă de distribuție gaze naturale în zona prezentului amplasament.
Director Operator, Sistem Distribuție
Serviciu Avizări, Documentație Tehnică

S.C. GAZMIR IAȘI S.R.L.
Conform AVIZ FAVORABIL nr. 937/21.09.23
Cu respectarea obligatorie a Condițiilor Tehnice și a Condițiilor Generale
ATENȚIE! NU SE VOR ÎNCEPE LUCRĂRILE DE EXECUȚIE FĂRĂ PREDARE DE AMPLASAMENT
Director Operator
Serviciu Avizări

6

v[km/h]	30	Li[m]	0.000
U	198.8296g	Le[m]	0.000
R[m]	1680.000	C[m]	30.886
Ti[m]	15.443	B[m]	0.071
Te[m]	15.443	Ta[m]	15.443
i[%]	0.000	sl[m]	i 0.000
Ics[m]	0.000		e 0.000

Coordonate	
Vcb	625367.838N 693052.777E
Va	625367.838N 693052.777E
Ti	625358.850N 693040.219E
Tai	625358.850N 693040.219E
Tae	625376.593N 693065.499E
Te	625376.593N 693065.499E

LEGENDA

Existent	Proiectat
Margine drum	Ax proiectat
Limita fizica	Parte carosabila
Cote teren 155.14	Acostament
Stalp electric	Rigola de acostament
Tablou electric	Sant din beton
Camin vizitare canal	Podete
Aerisire gaz	Zid de sprijin F.A.P.
Cutie gaz	Bordura mare 20x25
	Bordura mica 10x15
	Pavaj din beton

Verificator	**Ing. Iriciuc Cristian Silviu**		**Cerinta A4, B2, D**	Referat de verificare nr.	
Expert	**Ing. Iuga Mihai**		**Cerinta A4, B2, D**	Expertiza tehnica nr.	**2023**
PROIECTANT : S.C. GENIAL PROJECT S.R.L.			**BENEFICIAR: COMUNA MIROSLAVA, JUDETUL IASI**		**Proiect nr.** 2/2023
Specificatie	**Numele**	**Semnatura**	**Scara:** 1:500	**MODERNIZARE DRUMURI DE INTERES LOCAL IN COMUNA MIROSLAVA, JUDETUL IASI**	**Faza:** D.A.L.I.
Sef Proiect	ing. Ciucan Giorgiana				
Proiectat	ing. Ciucan Giorgiana		**Data:** 2023	**PLAN DE SITUATIE - SOLUTIA PROIECTATA** *Ob.01 - Strada Independentei*	**Plansa nr:** 01_PSP-02
Desenat	ing. Ciucan Giorgiana				

SOCIETATEA COMERCIALA CUI 40966375 GENIAL PROJECT S.R.L. 2019 IASI - ROMANIA

PLAN DE SITUATIE - SOLUTIA PROIECTATA

SE RACORDEAZA CU 01_PSP - 04

N

Amenajare drum lateral
parte carosabila de 5.50 m
bordura 20x25x50 cm - 30,00 m
lungime - 15.00 m
km 0+392.00

Amenajare drum lateral
parte carosabila de 5.50 m
bordura 20x25x50 cm - 30,00 m
lungime - 15.00 m
km 0+392.00

Amenajare drum lateral
parte carosabila de 5.00 m
bordura 20x25x50 cm - 30,00 m
lungime - 15.00 m
km 0+440.00

Inceput Strada Macului
km 0+000,00

8

v[km/h]	30	Li[m]	0.000
U	189.5714g	Le[m]	0.000
R[m]	65.000	C[m]	10.648
Ti[m]	5.336	B[m]	0.219
Te[m]	5.336	Ta[m]	5.336
i[%]	2.500	si[m] i	0.000
Ics[m]	20.000	si[m] e	0.000

Coordonate	
Vcb	625445.408N 693172.201E
Va	625445.408N 693172.201E
Ti	625442.680N 693167.615E
Tai	625442.680N 693167.615E
Tae	625447.352N 693177.170E
Te	625447.352N 693177.170E

9

v[km/h]	30	Li[m]	0.000
U	159.1672g	Le[m]	0.000
R[m]	50.000	C[m]	32.070
Ti[m]	16.608	B[m]	2.686
Te[m]	16.608	Ta[m]	16.608
i[%]	2.500	si[m] i	0.000
Ics[m]	20.000	si[m] e	0.000

Coordonate	
Vcb	625457.078N 693202.039E
Va	625457.078N 693202.039E
Ti	625451.029N 693186.572E
Tai	625451.029N 693186.572E
Tae	625452.670N 693218.052E
Te	625452.670N 693218.052E

7

v[km/h]	30	Li[m]	0.000
U	195.7883g	Le[m]	0.000
R[m]	780.000	C[m]	51.603
Ti[m]	25.811	B[m]	0.427
Te[m]	25.811	Ta[m]	25.811
i[%]	0.000	si[m] i	0.000
Ics[m]	0.000	si[m] e	0.000

Coordonate	
Vcb	625415.986N 693122.738E
Va	625415.986N 693122.738E
Ti	625401.353N 693101.476E
Tai	625401.353N 693101.476E
Tae	625429.181N 693144.921E
Te	625429.181N 693144.921E

	0.000
	0.000
	30.886
	0.071
	15.443
i	0.000
e	0.000

38N 693052.777E
38N 693052.777E
850N 693040.219E
850N 693040.219E
6.593N 693065.499E
6.593N 693065.499E

LEGENDA

Existent	Proiectat
Margine drum	Ax proiectat
Limita fizica	Parte carosabila
Cote teren 155.14	Acostament
Stalp electric	Rigola de acostament
Tablou electric	Sant din beton
Camin vizitare canal	Podete
Aerisire gaz	Zid de sprijin F.A.P.
Cutie gaz	Bordura mare 20x25
	Bordura mica 10x15
	Pavaj din beton

S.C. GAZMIR IAȘI S.R.L.
NU DEȚINE
Conductă de distribuție gaze naturale in zona prezentului amplasament.
Director Operator Sistem Distribuție
Serviciu Avizări Documentație Tehnică

S.C. GAZMIR IAȘI S.R.L.
Conform AVIZ FAVORABIL nr. 937/21.09.23
Cu respectarea obligatorie a Condițiilor Tehnice și a Condițiilor Generale
ATENȚIE! NU SE VOR ÎNCEPE LUCRĂRILE DE EXECUȚIE FĂRĂ PREDARE DE AMPLASAMENT
Director Operator
Serviciu Avizări

Verificator	**Ing. Iriciuc Cristian Silviu**	**Cerinta A4, B2, D**	Referat de verificare nr.		
Expert	**Ing. Iuga Mihai**	**Cerinta A4, B2, D**	Expertiza tehnica nr.	**2023**	
PROIECTANT : S.C. GENIAL PROJECT S.R.L.			**BENEFICIAR: COMUNA MIROSLAVA, JUDETUL IASI**		**Proiect nr.** 2/2023
Specificatie	**Numele**	**Semnatura**	**Scara:** 1:500	**MODERNIZARE DRUMURI DE INTERES LOCAL IN COMUNA MIROSLAVA, JUDETUL IASI**	**Faza:** D.A.L.I.
Sef Proiect	ing. Ciucan Giorgiana				
Proiectat	ing. Ciucan Giorgiana		**Data:** 2023	**PLAN DE SITUATIE - SOLUTIA PROIECTATA** *Ob.01 - Strada Independentei*	**Plansa nr:** 01_PSP-03
Desenat	ing. Ciucan Giorgiana				

SOCIETATEA COMERCIALĂ GENIAL PROJECT S.R.L. CUI40966375 J22/1537/2019 IAȘI - ROMÂNIA

PLAN DE SITUATIE - SOLUTIA PROIECTATA

LEGENDA

Existent	Proiectat
Margine drum	Ax proiectat
Limita fizica	Parte carosabila
Cote teren 155.14	Acostament
Stalp electric	Rigola de acostament
Tablou electric	Sant din beton
Camin vizitare canal	Podete
Aerisire gaz	Zid de sprijin F.A.P.
Cutie gaz	Bordura mare 20x25
	Bordura mica 10x15
	Pavaj din beton

N


10

v[km/h]	30	Li[m]	0.000
U	158.7596g	Le[m]	0.000
R[m]	20.000	C[m]	12.956
Ti[m]	6.715	B[m]	1.097
Te[m]	6.715	Ta[m]	6.715
i[%]	2.500	sl[m] i	0.000
Ics[m]	20.000	e	0.000

Coordonate

Vcb	625450.692N 693225.242E
Va	625450.692N 693225.242E
Ti	625452.473N 693218.768E
Tai	625452.473N 693218.768E
Tae	625445.364N 693229.329E
Te	625445.364N 693229.329E

Amenajare drum lateral
parte carosabila de 5.50 m
bordura 20x25x50 cm - 30,00 m
lungime - 15.00 m
km 0+477.00

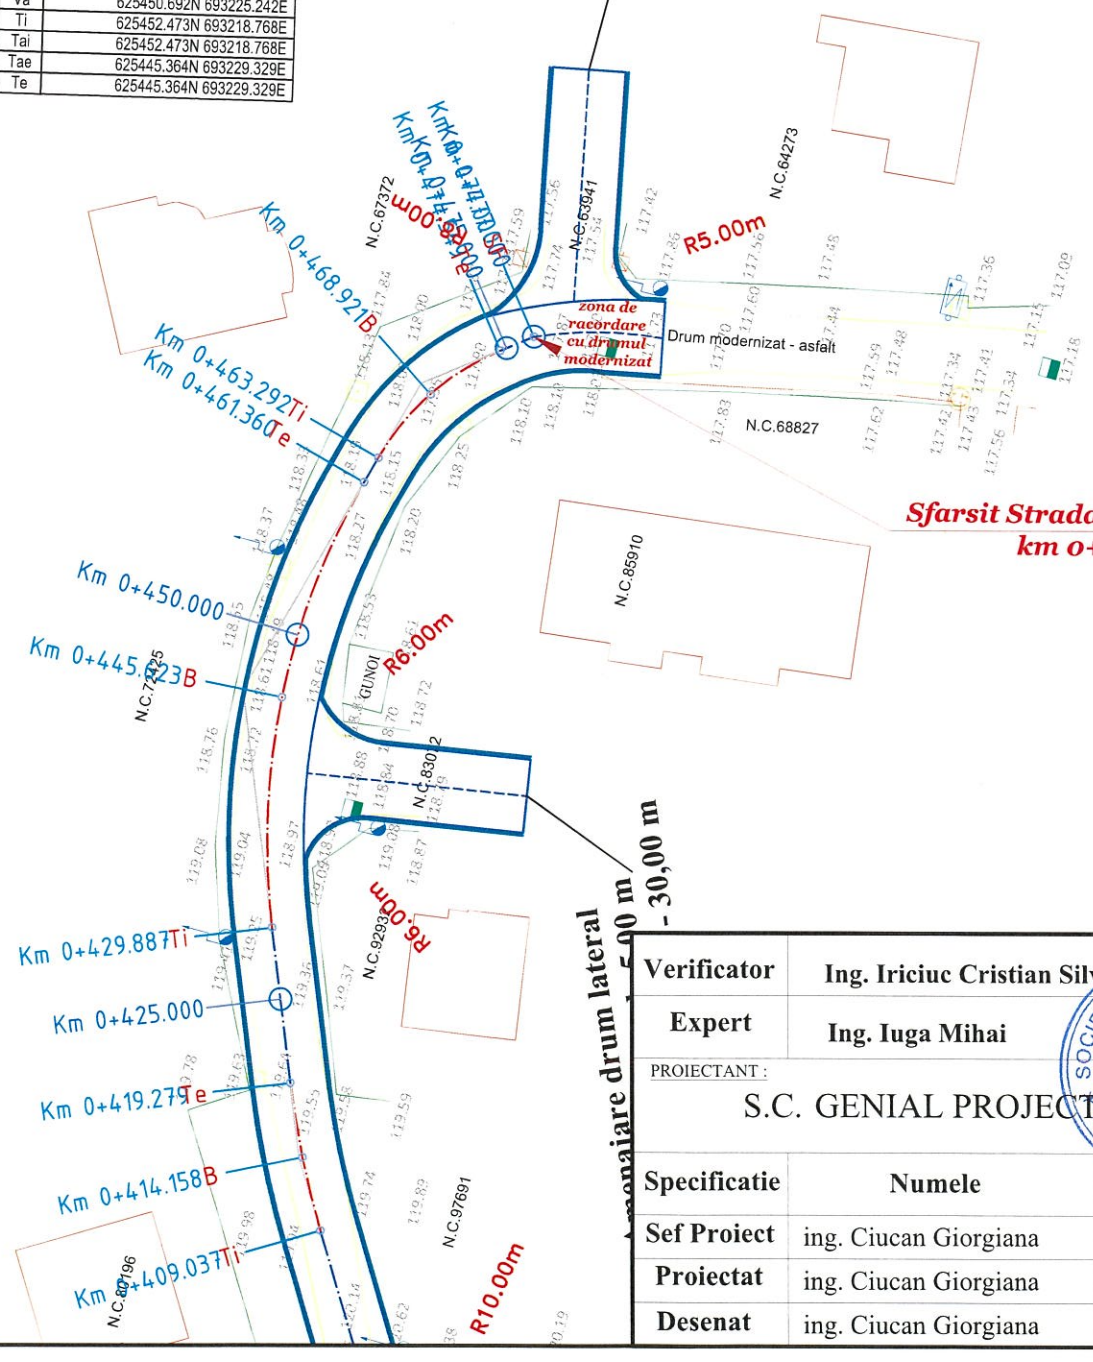

9

Li[m]	0.000		
Le[m]	0.000		
C[m]	32.070		
B[m]	2.686		
Ta[m]	16.608		
sl[m]	i 0.000		
	e 0.000		
v[km/h]	30		
U	159.1672g		
R[m]	50.000		
Ti[m]	16.608		
Te[m]	16.608		
i[%]	2.500		
Ics[m]	20.000		

Coordonate

Vcb	625457.078N 693202.039E
Va	625457.078N 693202.039E
Ti	625457.029N 693186.572E
Tai	625451.029N 693186.572E
Tae	625452.670N 693218.052E
Te	625452.670N 693218.052E

8

Li[m]	0.000		
Le[m]	0.000		
C[m]	10.648		
B[m]	0.219		
Ta[m]	5.336		
sl[m]	e 0.000		
	i 0.000		
v[km/h]	30		
U	189.5714g		
R[m]	165.000		
Ti[m]	5.336		
Te[m]	5.336		
i[%]	2.500		
Ics[m]	20.000		

Coordonate

Vcb	625445.409N 693172.201E
Va	625445.409N 693172.201E
Ti	625442.686N 693167.615E
Tai	625442.686N 693167.615E
Tae	625447.352N 693177.170E
Te	625447.352N 693177.170E

S.C. GAZMIR IAȘI S.R.L.
NU DEȚINE
Conductă de distribuție gaze naturale în zona prezentului amplasament.
Director Operator, Sistem Distribuție
Serviciu Avizări, Documentație Tehnică

S.C. GAZMIR IAȘI S.R.L.
Conform AVIZ FAVORABIL nr. 937/21.09.23
Cu respectarea obligatorie a Condițiilor Tehnice și a Condițiilor Generale
ATENȚIE! NU SE VOR ÎNCEPE LUCRĂRILE DE EXECUȚIE FĂRĂ PREDARE DE AMPLASAMENT
Director Operator
Serviciu Avizări

Verificator	**Ing. Iriciuc Cristian Silviu**		**Cerinta A4, B2, D**	Referat de verificare nr.	
Expert	**Ing. Iuga Mihai**		**Cerinta A4, B2, D**	Expertiza tehnica nr.	**2023**
PROIECTANT : S.C. GENIAL PROJECT S.R.L.			**BENEFICIAR: COMUNA MIROSLAVA, JUDETUL IASI**		**Proiect nr. 2/2023**
Specificatie	**Numele**	**Semnatura**	**Scara:** 1:500	**MODERNIZARE DRUMURI DE INTERES LOCAL IN COMUNA MIROSLAVA, JUDETUL IASI**	**Faza: D.A.L.I.**
Sef Proiect	ing. Ciucan Giorgiana				
Proiectat	ing. Ciucan Giorgiana		**Data:** 2023	**PLAN DE SITUATIE - SOLUTIA PROIECTATA** *Ob.01 - Strada Independentei*	**Plansa nr:** 01_PSP-04
Desenat	ing. Ciucan Giorgiana				

SOCIETATEA COMERCIALĂ GENIAL PROJECT CUI 40966375 J22/1537/2019 IAȘI - ROMÂNIA

PLAN DE SITUATIE - SOLUTIA PROIECTATA

SE RACORDEAZA CU 02_PSP - 02

Te Km 0+254.972
Ti Km 0+256.275
B Km 0+271.709
Km 0+275.000
Te Km 0+287.143
Km 0+300.000
Km 0+325.000
Ti Km 0+330.914
Km 0+350.000
B Km 0+356.627
Km 0+375.000
Ti Km 0+382.340
Km 0+025.000
Km 0+050.000
Km 0+075.000
Ti Km 0+091.031
Km 0+100.000
B Km 0+112.687
Km 0+125.000
Te Km 0+134.344

N

6			
v[km/h]	30		
U	198.8296g	Li[m]	0.000
R[m]	1680.000	Le[m]	0.000
Ti[m]	15.443	C[m]	30.886
Te[m]	15.443	B[m]	0.071
i[%]	0.000	Ta[m]	15.443
lcs[m]	0.000	sl[m]	i 0.000
			e 0.000

Coordonate	
Vcb	625367.838N 693052.777E
Va	625367.838N 693052.777E
Ti	625358.850N 693040.219E
Tai	625358.850N 693040.219E
Tae	625376.593N 693065.499E
Te	625376.593N 693065.499E

1			
v[km/h]	30	Li[m]	0.000
U	199.2670g	Le[m]	0.000
R[m]	3760.000	C[m]	43.294
Ti[m]	21.647	B[m]	0.062
Te[m]	21.647	Ta[m]	21.647
i[%]	0.000	sl[m]	i 0.000
lcs[m]	0.000		e 0.000

Coordonate	
Vcb	625492.951N 693032.470E
Va	625492.951N 693032.470E
Ti	625474.588N 693043.934E
Tai	625474.588N 693043.934E
Tae	625511.180N 693020.795E
Te	625511.180N 693020.795E

7			
v[km/h]	30		
U	195.7883g	Li[m]	0.000
R[m]	780.000	Le[m]	0.000
Ti[m]	25.811	C[m]	51.602
Te[m]	25.811	B[m]	0.422
i[%]	0.000	Ta[m]	25.811
lcs[m]	0.000	sl[m]	i 0.000
			e 0.000

Coordonate	
Vcb	625515.986N 693122.738E
Va	625515.986N 693122.738E
Ti	625401.353N 693101.476E
Tai	625401.353N 693101.476E
Tae	625429.191N 693144.321E
Te	625429.191N 693144.321E

Inceput Strada Macului
km 0+000,00

Amenajare drum lateral parte carosabila bordura 20x25x50 cm - 30,00 m lungime - 15.00 m km 0+392.00

Amenajare drum lateral parte carosabila de 5.50 m bordura 20x25x50 cm - 30,00 m lungime - 15.00 m km 0+392.00

R2.50m R6.00m R6.00m

Gunoi

S.C. GAZMIR IASI S.R.L.
NU DETINE
Conductă de distribuție gaze naturale in zona prezentului amplasament.
Director Operator, Sistem Distribuție
Serviciu Avizări, Documentație Tehnică

S.C. GAZMIR IASI S.R.L.
Conform AVIZ FAVORABIL nr. 937/21.09.23
Cu respectarea obligatorie a Condițiilor Tehnice și a Condițiilor Generale
ATENȚIE! NU SE VOR ÎNCEPE LUCRĂRILE DE EXECUȚIE FĂRĂ PREDARE DE AMPLASAMENT
Director Operator
Serviciu Avizări

LEGENDA

Existent	Proiectat
Margine drum	Ax proiectat
Limita fizica	Parte carosabila
Cote teren 155.14	Acostament
Stalp electric	Rigola de acostament
Tablou electric	Sant din beton
Camin vizitare canal	Podete
Aerisire gaz	Zid de sprijin F.A.P.
Cutie gaz	Bordura mare 20x25
	Bordura mica 10x15
	Pavaj din beton

Verificator	**Ing. Iriciuc Cristian Silviu**		**Cerinta A4, B2, D**	Referat de verificare nr.	
Expert	**Ing. Iuga Mihai**		**Cerinta A4, B2, D**	Expertiza tehnica nr.	**2023**
PROIECTANT : S.C. GENIAL PROJECT S.R.L.			**BENEFICIAR: COMUNA MIROSLAVA, JUDETUL IASI**		**Proiect nr. 2/2023**
Specificatie	**Numele**	**Semnatura**	**Scara:** 1:500	**MODERNIZARE DRUMURI DE INTERES LOCAL IN COMUNA MIROSLAVA, JUDETUL IASI**	**Faza: D.A.L.I.**
Sef Proiect	ing. Ciucan Giorgiana				
Proiectat	ing. Ciucan Giorgiana		**Data:** 2023	**PLAN DE SITUATIE - SOLUTIA PROIECTATA** *Ob.02 - Strada Macului*	**Plansa nr:** 02_PSP-01
Desenat	ing. Ciucan Giorgiana				

PLAN DE SITUATIE - SOLUTIA PROIECTATA


N

1

v[km/h]	30	Li[m]	0.000
U	199.2670g	Le[m]	0.000
R[m]	3760.000	C[m]	43.294
Ti[m]	21.647	B[m]	0.062
Te[m]	21.647	Ta[m]	21.647
i[%]	0.000	sl[m]	i 0.000
lcs[m]	0.000		e 0.000

Coordonate

Vcb	625492.951N 693032.470E
Va	625492.951N 693032.470E
Ti	625474.588N 693043.934E
Tai	625474.588N 693043.934E
Tae	625511.180N 693020.795E
Te	625511.180N 693020.795E

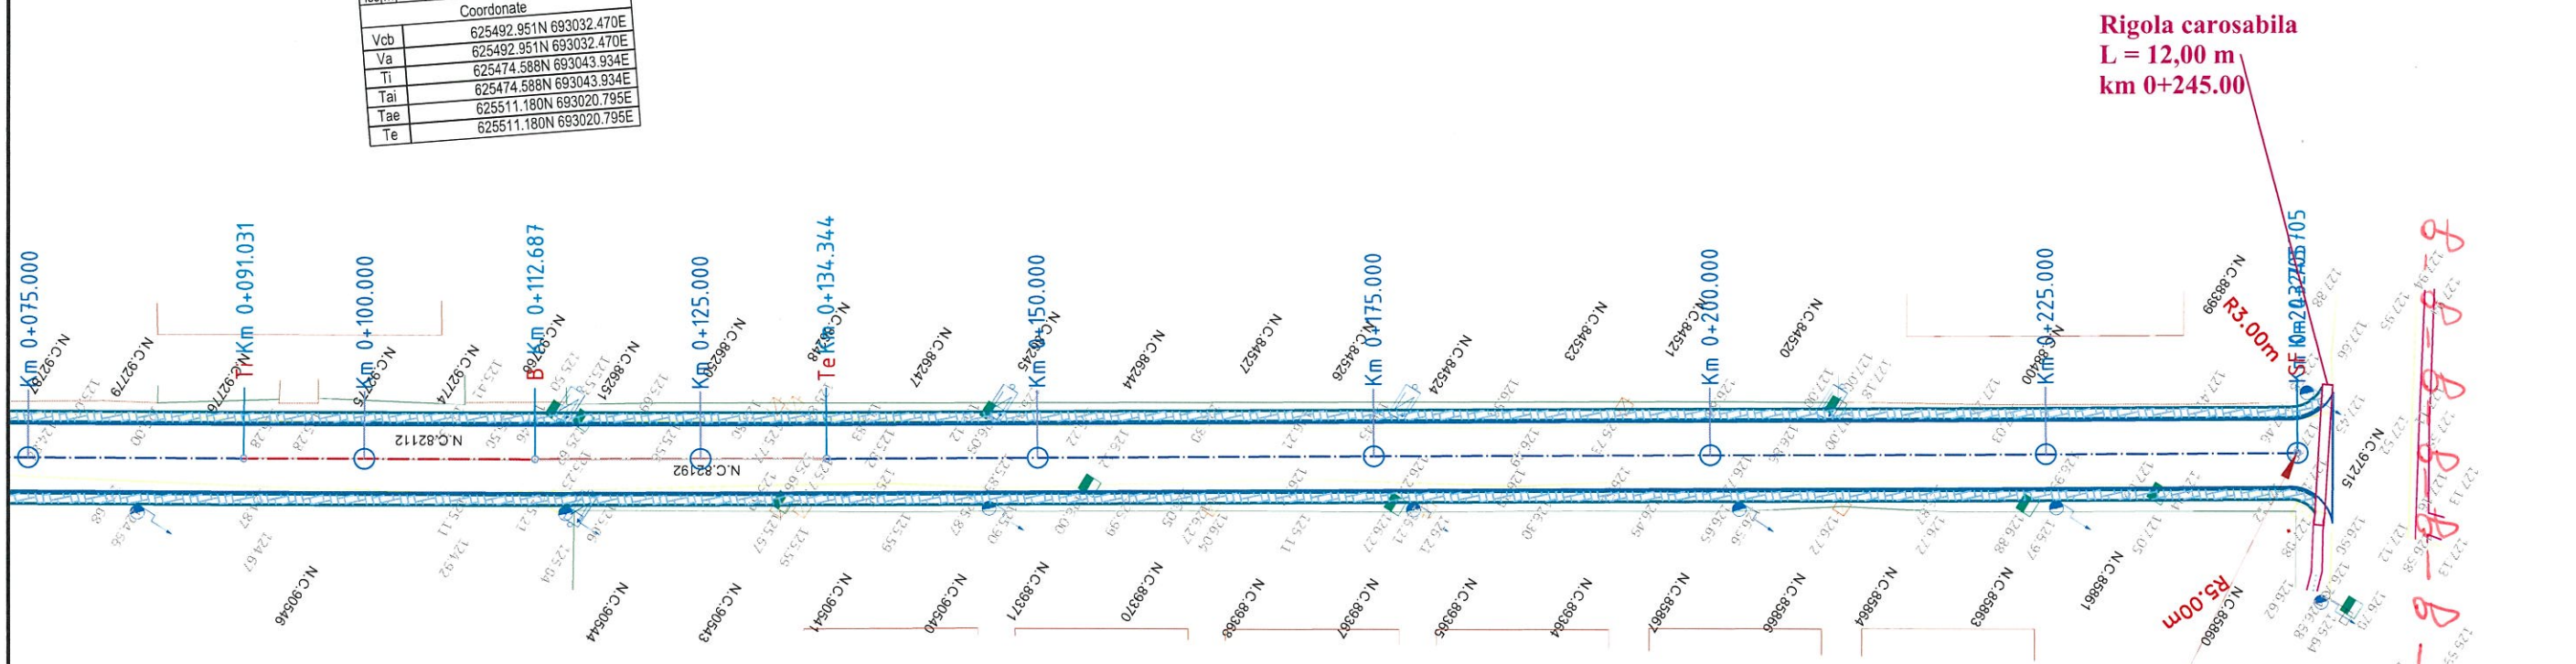

S.C. GAZMIR IAȘI S.R.L.
NU DEȚINE
Conductă de distribuție gaze naturale in zona prezentului amplasament.
Director Operator, Sistem Distribuție
Serviciu Avizări, Documentație Tehnică

S.C. GAZMIR IAȘI S.R.L.
Conform AVIZ FAVORABIL nr. 937/21.09.23
Cu respectarea obligatorie a Condițiilor Tehnice și a Condițiilor Generale
ATENȚIE! NU SE VOR ÎNCEPE LUCRĂRILE DE EXECUȚIE FĂRĂ PREDARE DE AMPLASAMENT
Director Operator
Serviciu Avizări, Documentație Tehnică

LEGENDA

Existent	Proiectat
Margine drum	Ax proiectat
Limita fizica	Parte carosabila
Cote teren 155.14	Acostament
Stalp electric	Rigola de acostament
Tablou electric	Sant din beton
Camin vizitare canal	Podete
Aerisire gaz	Zid de sprijin F.A.P.
Cutie gaz	Bordura mare 20x25
	Bordura mica 10x15
	Pavaj din beton

Verificator	**Ing. Iriciuc Cristian Silviu**		**Cerinta A4, B2, D**	Referat de verificare nr.	
Expert	**Ing. Iuga Mihai**		**Cerinta A4, B2, D**	Expertiza tehnica nr.	**2023**
PROIECTANT : S.C. GENIAL PROJECT S.R.L.			**BENEFICIAR: COMUNA MIROSLAVA, JUDETUL IASI**		**Proiect nr.** 2/2023
Specificatie	**Numele**	**Semnatura**	**Scara:** 1:500	**MODERNIZARE DRUMURI DE INTERES LOCAL IN COMUNA MIROSLAVA, JUDETUL IASI**	**Faza: D.A.L.I.**
Sef Proiect	ing. Ciucan Giorgiana				
Proiectat	ing. Ciucan Giorgiana		**Data:** 2023	**PLAN DE SITUATIE - SOLUTIA PROIECTATA** *Ob.02 - Strada Macului*	**Plansa nr:** 02_PSP-02
Desenat	ing. Ciucan Giorgiana				

PLAN DE SITUATIE - SOLUTIA PROIECTATA

SE RACORDEAZA CU 03_PSP - 02

N

Inceput Sant din beton
stanga
+ 10,00 m racordare
km 0+000.00

Inceput Parapet de
siguranta - stanga
km 0+000.00

Bretea - stanga
Strada Principala
L = 30.00 m

Inceput Strada Principala
km 0+030,00

Km 0+000.000
Km 0+015.312
Km 0+025.000
Km 0+031.694
Km 0+048.078
Km 0+050.000
Km 0+075.000
Km 0+081.043
Km 0+100.000
Km 0+125.000

R20.00m
R3.00m
R5.00m
R32.00m

Nr. cad. 84938
Nr. cad. 78271
Nr. cad. 96715
Nr. cad. 96702
Nr. cad. 97421

Drum comunal DC 28

1

v[km/h]	30	Li[m]	0.000
U	149.8680g	Le[m]	0.000
R[m]	40.000	C[m]	31.499
Ti[m]	16.617	B[m]	3.314
Te[m]	16.617	Ta[m]	16.617
i[%]	2.500	sl[m] i	0.000
Ics[m]	20.000	sl[m] e	0.000

Coordonate	
Vcb	627087.886N 691168.589E
Va	627087.886N 691168.589E
Ti	627098.399N 691155.720E
Tai	627098.399N 691155.720E
Tae	627089.586N 691185.119E
Te	627089.586N 691185.119E

2

v[km/h]	30	Li[m]	0.000
U	119.7718g	Le[m]	0.000
R[m]	100.000	C[m]	126.022
Ti[m]	72.928	B[m]	23.768
Te[m]	72.928	Ta[m]	72.928
i[%]	2.500	sl[m] i	0.000
Ics[m]	20.000	sl[m] e	0.000

Coordonate	
Vcb	627100.352N 691289.798E
Va	627100.352N 691289.798E
Ti	627092.891N 691217.252E
Tai	627092.891N 691217.252E
Tae	627033.557N 691319.072E
Te	627033.557N 691319.072E

Podet dalat
de tip D5
L= 8.08 m
km 0+085.00

Parapet de siguranta
- stanga si dreapta
L = 55,00 m

Bretea - dreapta
Strada Principala
L =25.00 m

Inceput Parapet de
siguranta - dreapta
km 0+000.00

Inceput Rigola de
acostament - dreapta
+ 10,00 m racordare
km 0+000.00

1

v[km/h]	30	Li[m]	0.000
U	149.8680g	Le[m]	0.000
R[m]	40.000	C[m]	31.499
Ti[m]	16.617	B[m]	3.314
Te[m]	16.617	Ta[m]	16.617
i[%]	2.500	sl[m] i	0.000
Ics[m]	20.000	sl[m] e	0.000

Coordonate	
Vcb	627087.886N 691168.589E
Va	627087.886N 691168.589E
Ti	627098.399N 691155.720E
Tai	627098.399N 691155.720E
Tae	627089.586N 691185.119E
Te	627089.586N 691185.119E

S.C. GAZMIR IAȘI S.R.L.
NU DEȚINE
Conductă de distribuție gaze naturale
in zona prezentului amplasament.
Director Operator, Sistem Distribuție
Serviciu Avizări, Documentație Tehnică

S.C. GAZMIR IAȘI S.R.L.
Conform AVIZ FAVORABIL nr. 937/21.09.23
Cu respectarea obligatorie a Condițiilor Tehnice și a Condițiilor Generale
ATENȚIE! NU SE VOR ÎNCEPE LUCRĂRILE DE EXECUȚIE FĂRĂ PREDARE DE AMPLASAMENT
Director Operator
Serviciu Avizări

LEGENDA


Existent	Proiectat
Margine drum	Ax proiectat
Limita fizica	Parte carosabila
Cote teren 155.14	Acostament
Stalp electric	Rigola de acostament
Tablou electric	Sant din beton
Camin vizitare canal	Podete
Aerisire gaz	Zid de sprijin F.A.P.
Cutie gaz	Bordura mare 20x25
	Bordura mica 10x15
	Pavaj din beton

Verificator	**Ing. Iriciuc Cristian Silviu**		**Cerinta A4, B2, D**	Referat de verificare nr.	
Expert	**Ing. Iuga Mihai**		**Cerinta A4, B2, D**	Expertiza tehnica nr.	**2023**
PROIECTANT : S.C. GENIAL PROJECT S.R.L.			**BENEFICIAR: COMUNA MIROSLAVA, JUDETUL IASI**		**Proiect nr. 2/2023**
Specificatie	**Numele**	**Semnatura**	**Scara:** 1:500	**MODERNIZARE DRUMURI DE INTERES LOCAL IN COMUNA MIROSLAVA, JUDETUL IASI**	**Faza: D.A.L.I.**
Sef Proiect	ing. Ciucan Giorgiana				
Proiectat	ing. Ciucan Giorgiana		**Data:** 2023	**PLAN DE SITUATIE - SOLUTIA PROIECTATA** *Ob.03 - Strada Principala*	**Plansa nr:** 03_PSP-01
Desenat	ing. Ciucan Giorgiana				

SOCIETATEA COMERCIALĂ GENIAL PROJECT S.R.L. CUI 40966375 J22/1537/2019 IAȘI - ROMÂNIA

PLAN DE SITUATIE - SOLUTIA PROIECTATA

SE RACORDEAZA CU 03_PSP - 03

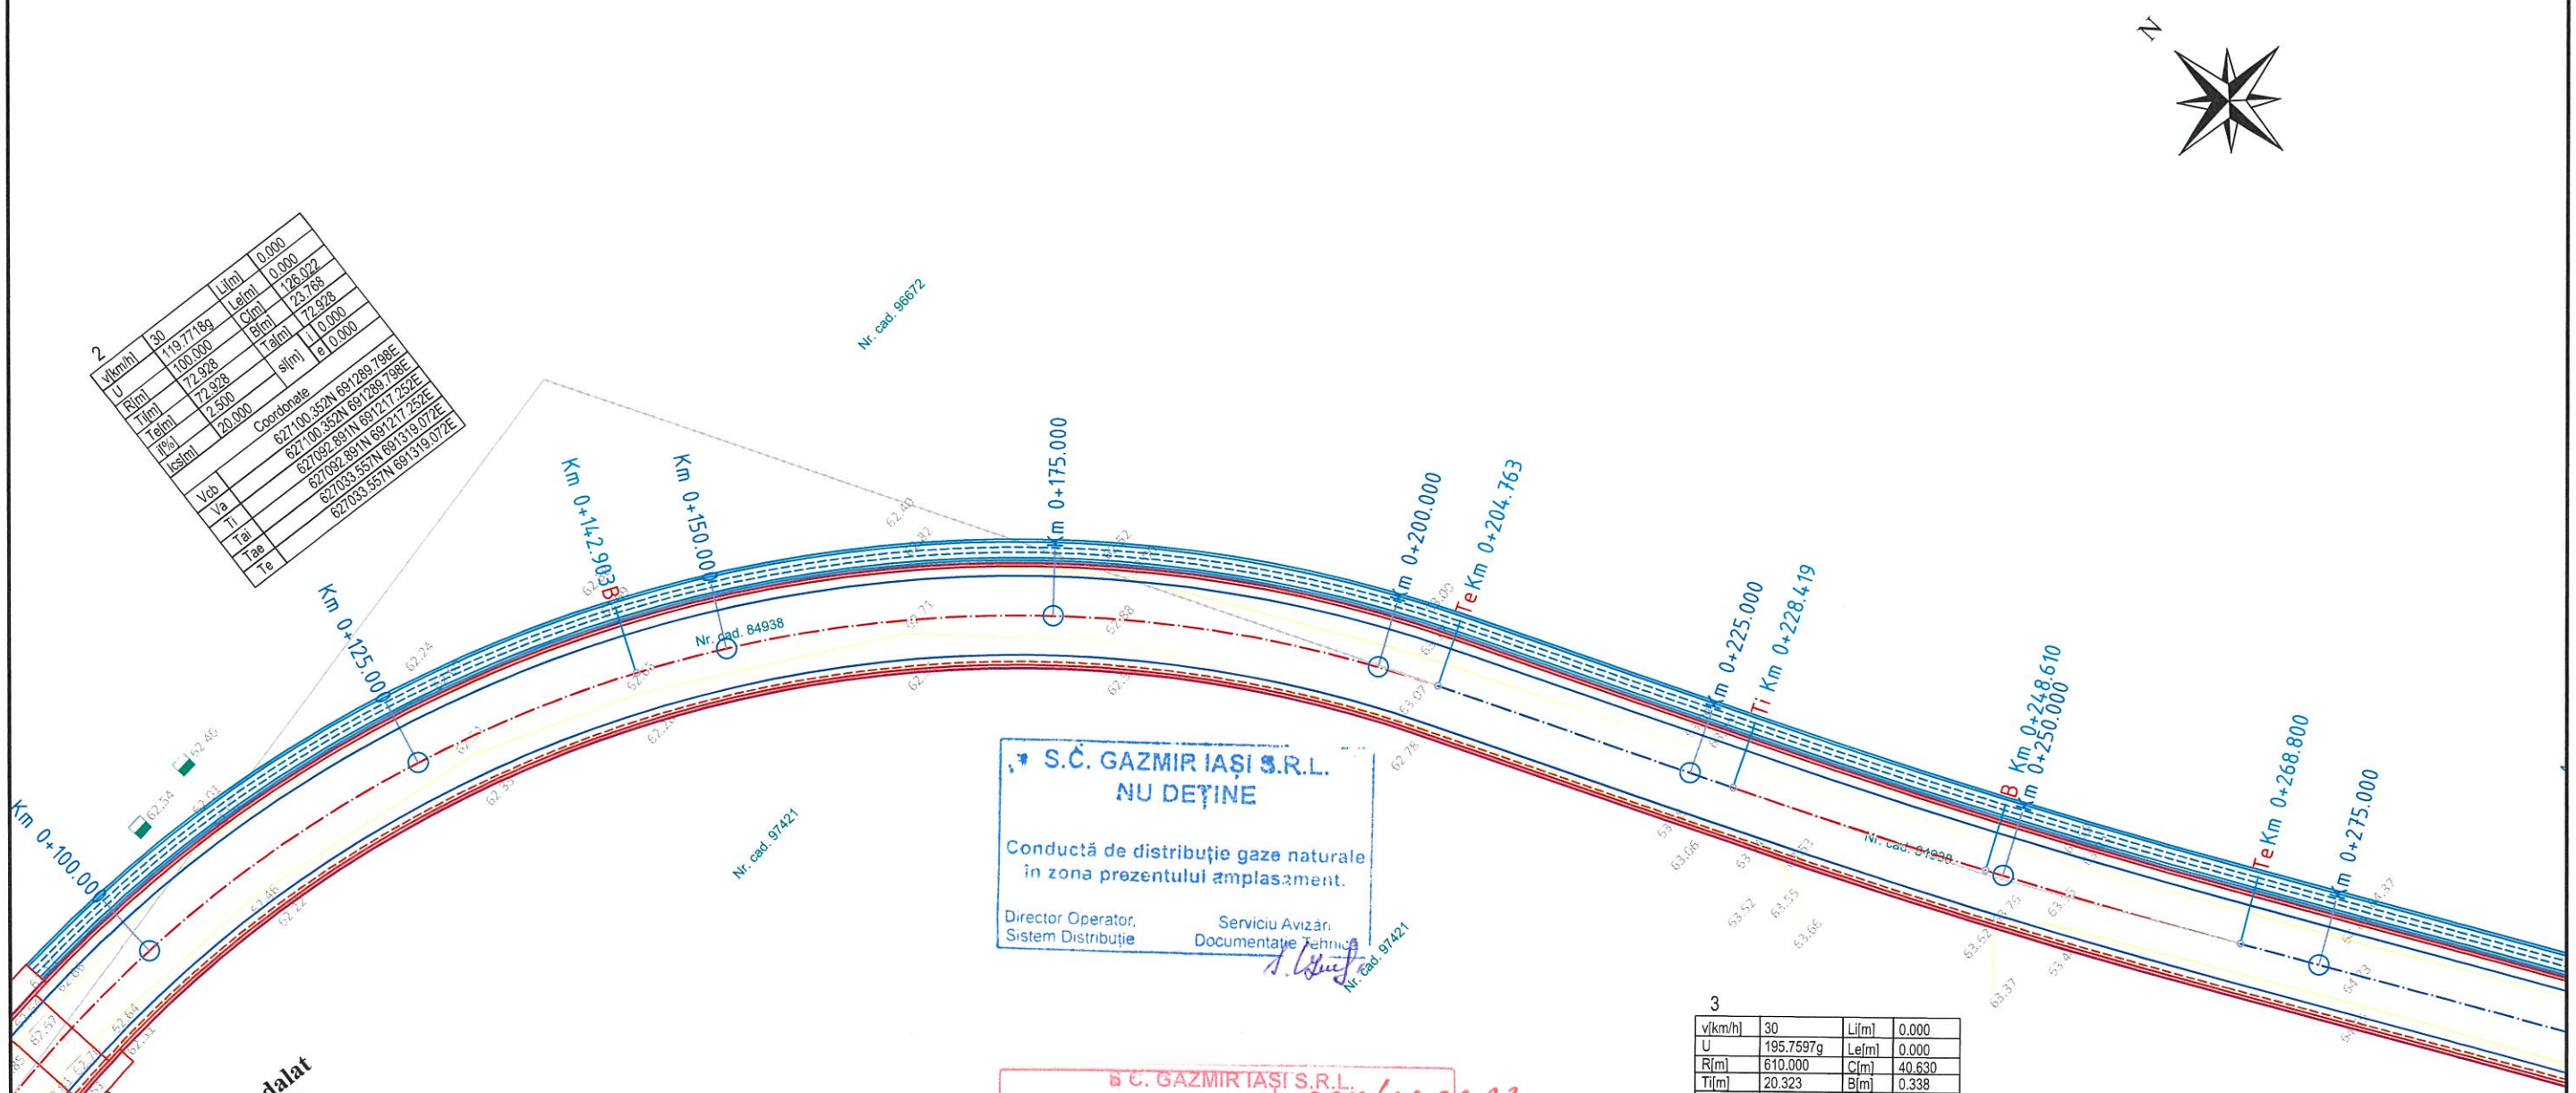

2

v[km/h]	30	Li[m]	0.000
U	119.7718g	Le[m]	0.000
R[m]	100.000	C[m]	126.022
Ti[m]	72.928	B[m]	23.768
Te[m]	72.928	Ta[m]	72.928
i[%]	2.500	si[m]	i 0.000
Ics[m]	20.000		e 0.000

Coordonate	
Vcb	627100.352N 691289.798E
Va	627100.352N 691289.798E
Ti	627092.891N 691217.252E
Tai	627092.891N 691217.252E
Tae	627033.557N 691319.072E
Te	627033.557N 691319.072E

S.C. GAZMIR IAȘI S.R.L.
NU DEȚINE
Conductă de distribuție gaze naturale în zona prezentului amplasament.
Director Operator, Sistem Distribuție
Serviciu Avizări Documentație Tehnică
Nr. cad. 97421

S.C. GAZMIR IAȘI S.R.L.
Conform AVIZ FAVORABIL nr. 937/21.09.23
Cu respectarea obligatorie a Condițiilor Tehnice și a Condițiilor Generale
ATENȚIE! NU SE VOR ÎNCEPE LUCRĂRILE DE EXECUȚIE FĂRĂ PREDARE DE AMPLASAMENT
Director Operator
Serviciu Avizări

3

v[km/h]	30	Li[m]	0.000
U	195.7597g	Le[m]	0.000
R[m]	610.000	C[m]	40.630
Ti[m]	20.323	B[m]	0.338
Te[m]	20.323	Ta[m]	20.323
i[%]	0.000	si[m]	i 0.000
Ics[m]	0.000		e 0.000

Coordonate	
Vcb	626994.611N 691336.141E
Va	626994.611N 691336.141E
Ti	627013.225N 691327.983E
Tai	627013.225N 691327.983E
Tae	626976.582N 691345.520E
Te	626976.582N 691345.520E

Nr. cad. 96702

v[km/h]	30	Li[m]	0.000
U	149.8680g	Le[m]	0.000
R[m]	40.000	C[m]	31.499
Ti[m]	16.617	B[m]	3.314
Te[m]	16.617	Ta[m]	16.617
i[%]	2.500	si[m]	i 0.000
Ics[m]	20.000		e 0.000

Coordonate	
Vcb	627087.886N 691168.589E
Va	627087.886N 691168.589E
Ti	627098.399N 691155.720E
Tai	627098.399N 691155.720E
Tae	627089.586N 691185.119E
Te	627089.586N 691185.119E

LEGENDA


Existent	Proiectat
Margine drum	Ax proiectat
Limita fizica	Parte carosabila
Cote teren 155.14	Acostament
Stalp electric	Rigola de acostament
Tablou electric	Sant din beton
Camin vizitare canal	Podete
Aerisire gaz	Zid de sprijin F.A.P.
Cutie gaz	Bordura mare 20x25
	Bordura mica 10x15
	Pavaj din beton

Verificator	**Ing. Iriciuc Cristian Silviu**		**Cerinta A4, B2, D**	Referat de verificare nr.	
Expert	**Ing. Iuga Mihai**		**Cerinta A4, B2, D**	Expertiza tehnica nr.	**2023**
PROIECTANT : S.C. GENIAL PROJECT S.R.L.			**BENEFICIAR: COMUNA MIROSLAVA, JUDETUL IASI**		**Proiect nr.** 2/2023
Specificatie	**Numele**	**Semnatura**	**Scara:** 1:500	**MODERNIZARE DRUMURI DE INTERES LOCAL IN COMUNA MIROSLAVA, JUDETUL IASI**	**Faza:** **D.A.L.I.**
Sef Proiect	ing. Ciucan Giorgiana				
Proiectat	ing. Ciucan Giorgiana		**Data:** 2023	**PLAN DE SITUATIE - SOLUTIA PROIECTATA**	**Plansa nr:**
Desenat	ing. Ciucan Giorgiana			***Ob.03 - Strada Principala***	03_PSP-02

SOCIETATEA COMERCIALA GENIAL PROJECT S.R.L. CUI:A0966375 IAȘI - ROMÂNIA

PLAN DE SITUATIE - SOLUTIA PROIECTATA

SE RACORDEAZA CU 03_PSP - 04

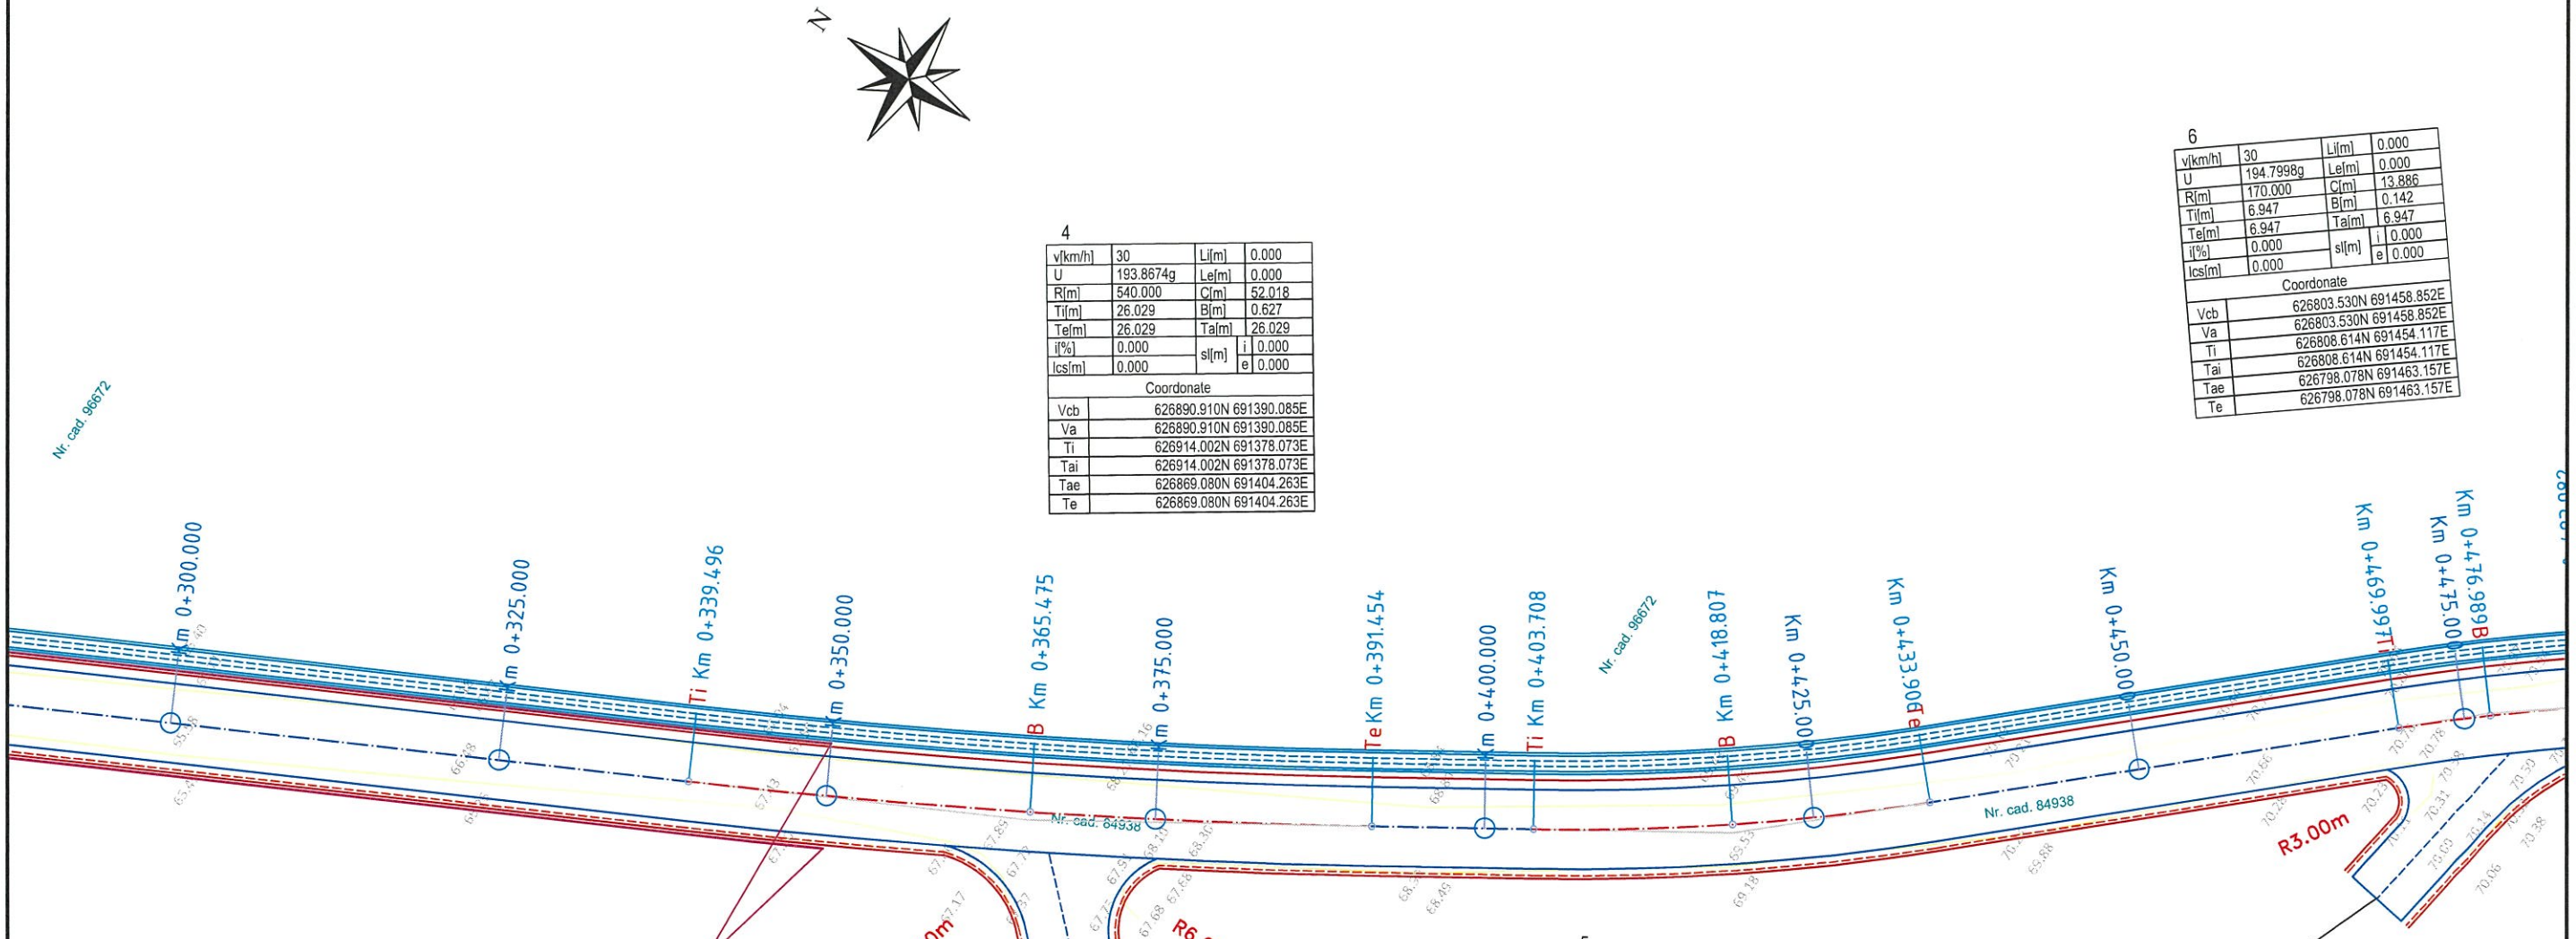

4

v[km/h]	30	Li[m]	0.000
U	193.8674g	Le[m]	0.000
R[m]	540.000	C[m]	52.018
Ti[m]	26.029	B[m]	0.627
Te[m]	26.029	Ta[m]	26.029
i[%]	0.000	sl[m] i	0.000
Ics[m]	0.000	sl[m] e	0.000

Coordonate	
Vcb	626890.910N 691390.085E
Va	626890.910N 691390.085E
Ti	626914.002N 691378.073E
Tai	626914.002N 691378.073E
Tae	626869.080N 691404.263E
Te	626869.080N 691404.263E

6

v[km/h]	30	Li[m]	0.000
U	194.7998g	Le[m]	0.000
R[m]	170.000	C[m]	13.886
Ti[m]	6.947	B[m]	0.142
Te[m]	6.947	Ta[m]	6.947
i[%]	0.000	sl[m] i	0.000
Ics[m]	0.000	sl[m] e	0.000

Coordonate	
Vcb	626803.530N 691458.852E
Va	626803.530N 691458.852E
Ti	626808.614N 691454.117E
Tai	626808.614N 691454.117E
Tae	626798.078N 691463.157E
Te	626798.078N 691463.157E

5

v[km/h]	30	Li[m]	0.000
U	188.9250g	Le[m]	0.000
R[m]	175.000	C[m]	30.444
Ti[m]	15.261	B[m]	0.664
Te[m]	15.261	Ta[m]	15.261
i[%]	0.000	sl[m] i	0.000
Ics[m]	0.000	sl[m] e	0.000

Coordonate	
Vcb	626846.134N 691419.165E
Va	626846.134N 691419.165E
Ti	626858.932N 691410.853E
Tai	626858.932N 691410.853E
Tae	626834.968N 691429.567E
Te	626834.968N 691429.567E

LEGENDA

Existent	Proiectat
Margine drum	Ax proiectat
Limita fizica	Parte carosabila
Cote teren 155.14	Acostament
Stalp electric	Rigola de acostament
Tablou electric	Sant din beton
Camin vizitare canal	Podete
Aerisire gaz	Zid de sprijin F.A.P.
Cutie gaz	Bordura mare 20x25
	Bordura mica 10x15
	Pavaj din beton

S.C. GAZMIR IAȘI S.R.L.
Conform AVIZ FAVORABIL nr. 937/21.09.23
Cu respectarea obligatorie a Condițiilor Tehnice și a Condițiilor Generale
ATENȚIE! NU SE VOR ÎNCEPE LUCRĂRILE DE EXECUȚIE FĂRĂ PREDARE DE AMPLASAMENT
Director Operator
Serviciu Avizări

Verificator	**Ing. Iriciuc Cristian Silviu**		**Cerinta A4, B2, D**	Referat de verificare nr.	
Expert	**Ing. Iuga Mihai**		**Cerinta A4, B2, D**	Expertiza tehnica nr.	**2023**
PROIECTANT : S.C. GENIAL PROJECT S.R.L.			**BENEFICIAR: COMUNA MIROSLAVA, JUDETUL IASI**		**Proiect nr.** 2/2023
Specificatie	**Numele**	**Semnatura**	**Scara:** 1:500	**MODERNIZARE DRUMURI DE INTERES LOCAL IN COMUNA MIROSLAVA, JUDETUL IASI**	**Faza:** **D.A.L.I.**
Sef Proiect	ing. Ciucan Giorgiana				
Proiectat	ing. Ciucan Giorgiana		**Data:** 2023	**PLAN DE SITUATIE - SOLUTIA PROIECTATA**	**Plansa nr:** 03_PSP-03
Desenat	ing. Ciucan Giorgiana			***Ob.03 - Strada Principala***	

PLAN DE SITUATIE - SOLUTIA PROIECTATA

N

6

v[km/h]	30	Li[m]	0.000
U	194.7998g	Le[m]	0.000
R[m]	170.000	C[m]	13.886
Ti[m]	6.947	B[m]	0.142
Te[m]	6.947	Ta[m]	6.947
i[%]	0.000	sl[m] i	0.000
Ics[m]	0.000	sl[m] e	0.000

Coordonate	
Vcb	626803.530N 691458.852E
Va	626803.530N 691458.852E
Ti	626808.614N 691454.117E
Tai	626808.614N 691454.117E
Tae	626798.078N 691463.157E
Te	626798.078N 691463.157E

Sfarsit Sant din beton stanga
+ 25,00 m prelungire
km 0+487.00

Podet existent
nu se intervine
km 0+509.00

Te Km 0+391.454
Km 0+400.000
Ti Km 0+403.708
Nr. cad. 96672
B Km 0+418.807
Km 0+425.000
Te Km 0+433.906
Km 0+450.000
Ti Km 0+469.997
Km 0+475.000
B Km 0+476.989
Te Km 0+483.982
SF Km 0+487.000
Nr. cad. 87822

zona de racordare cu drumul modernizat

Drum modernizat - asfalt

Nr. cad. 84938

R3.00m

R22.00m

Nr. cad. 97878

5

v[km/h]	30	Li[m]	0.000
U	188.9250g	Le[m]	0.000
R[m]	175.000	C[m]	30.444
Ti[m]	15.261	B[m]	0.664
Te[m]	15.261	Ta[m]	15.261
i[%]	0.000	sl[m] i	0.000
Ics[m]	0.000	sl[m] e	0.000

Coordonate	
Vcb	626846.134N 691419.165E
Va	626846.134N 691419.165E
Ti	626858.932N 691410.853E
Tai	626858.932N 691410.853E
Tae	626834.968N 691429.567E
Te	626834.968N 691429.567E

Amenajare drum lateral
parte carosabila de 5.00 m
rigola de acostament - 30,00 m
lungime - 15.00 m
km 0+475.00

Nr. cad. 97421

Sfarsit Strada Principala
km 0+487,00

Sfarsit Rigola de
acostament - dreapta
+ 25,00 m prelungire
km 0+487.00

S.C. GAZMIR IAȘI S.R.L.
NU DEȚINE
Conductă de distribuție gaze naturale in zona prezentului amplasament.
Director Operator, Sistem Distribuție
Serviciu Avizări, Documentație Tehnică

S.C. GAZMIR IAȘI S.R.L.
Conform AVIZ FAVORABIL nr. 937/21.09.23
Cu respectarea obligatorie a Condițiilor Tehnice și a Condițiilor Generale
ATENȚIE! NU SE VOR ÎNCEPE LUCRĂRILE DE EXECUȚIE FĂRĂ PREDARE DE AMPLASAMENT
Director Operator
Serviciu Avizări, Documentație Tehnică


LEGENDA

Existent	Proiectat
Margine drum	Ax proiectat
Limita fizica	Parte carosabila
Cote teren 155.14	Acostament
Stalp electric	Rigola de acostament
Tablou electric	Sant din beton
Camin vizitare canal	Podete
Aerisire gaz	Zid de sprijin F.A.P.
Cutie gaz	Bordura mare 20x25
	Bordura mica 10x15
	Pavaj din beton

Verificator	**Ing. Iriciuc Cristian Silviu**	**Cerinta A4, B2, D**	Referat de verificare nr.	
Expert	**Ing. Iuga Mihai**	**Cerinta A4, B2, D**	Expertiza tehnica nr.	**2023**
PROIECTANT : S.C. GENIAL PROJECT S.R.L.			**BENEFICIAR: COMUNA MIROSLAVA, JUDETUL IASI**	**Proiect nr.** 2/2023
Specificatie	**Numele**	**Semnatura**	**Scara:** 1:500	**MODERNIZARE DRUMURI DE INTERES LOCAL IN COMUNA MIROSLAVA, JUDETUL IASI**	**Faza: D.A.L.I.**
Sef Proiect	ing. Ciucan Giorgiana				
Proiectat	ing. Ciucan Giorgiana		**Data:** 2023	**PLAN DE SITUATIE - SOLUTIA PROIECTATA** *Ob.03 - Strada Principala*	**Plansa nr:** 03_PSP-04
Desenat	ing. Ciucan Giorgiana				

SOCIETATE COMERCIALĂ GENIAL PROJECT CUI 40966375 J22/753/2019 IAȘI - ROMÂNIA

PLAN DE SITUATIE - SOLUTIA PROIECTATA

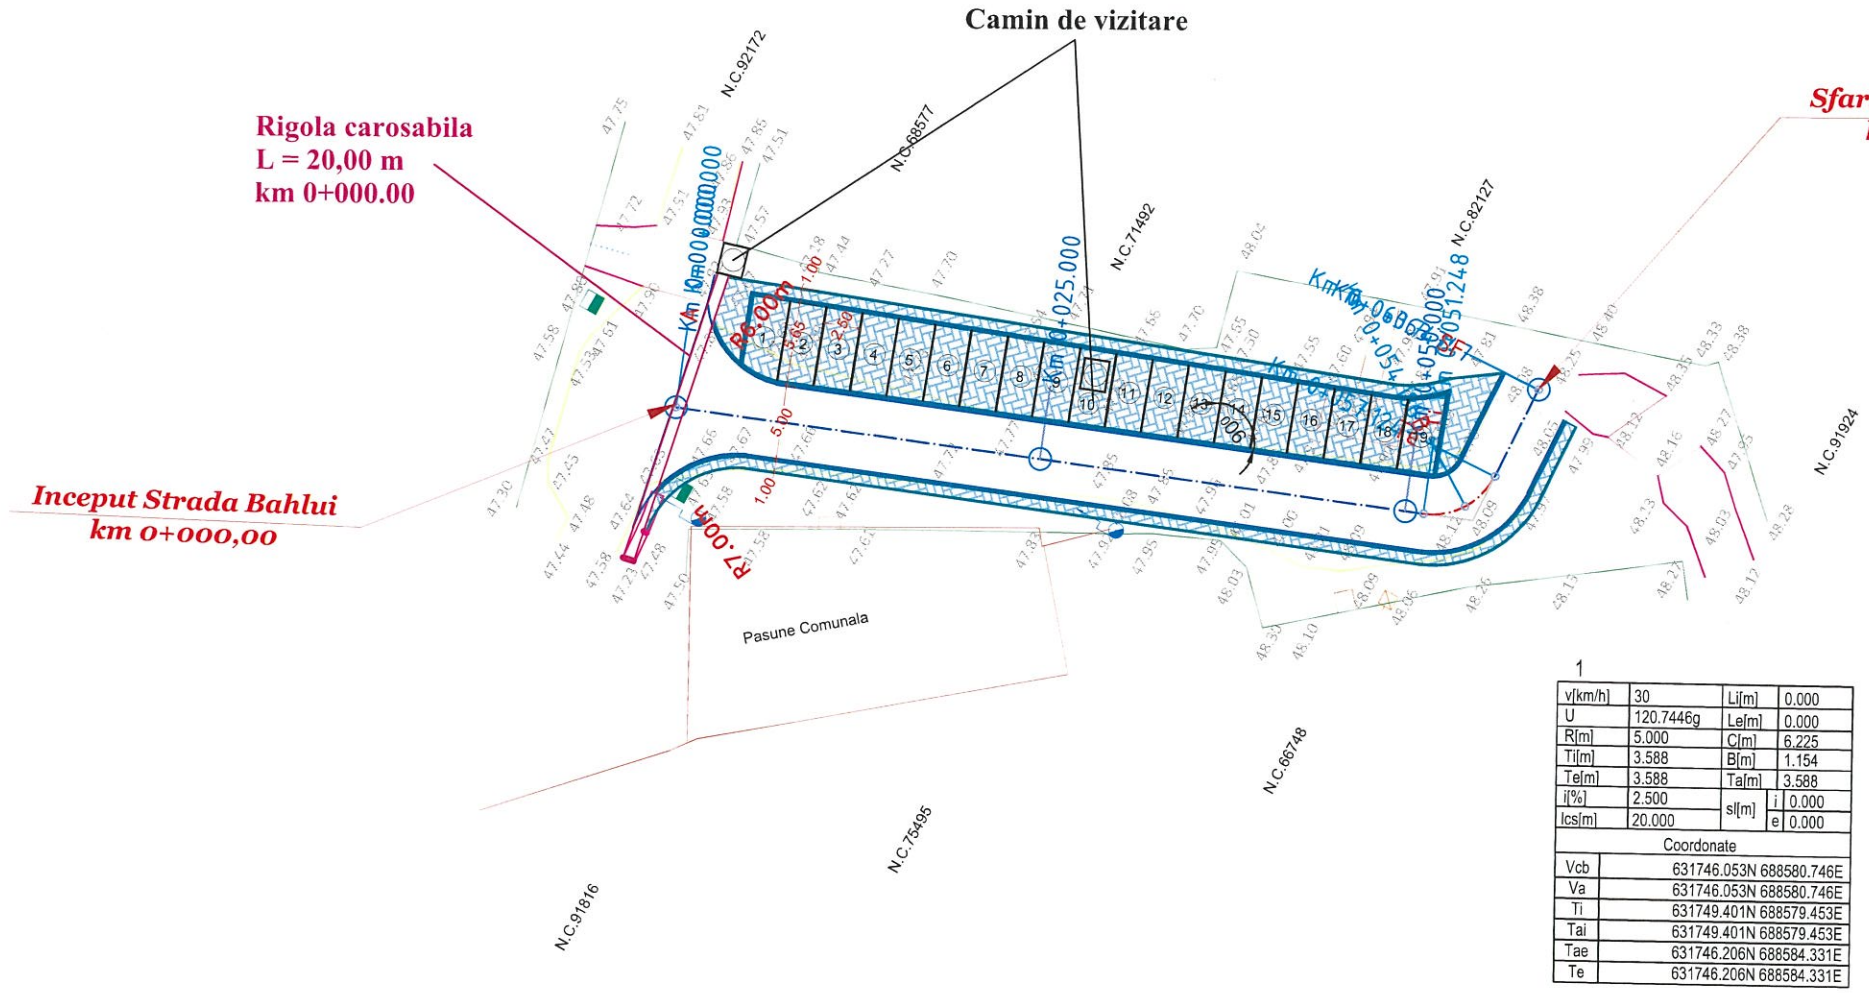

S.C. GAZMIR IAȘI S.R.L.
NU DEȚINE

Conductă de distribuție gaze naturale în zona prezentului amplasament.

Director Operator, Sistem Distribuție — Serviciu Avizări, Documentație Tehnică

1

v[km/h]	30	Li[m]	0.000
U	120.7446g	Le[m]	0.000
R[m]	5.000	C[m]	6.225
Ti[m]	3.588	B[m]	1.154
Te[m]	3.588	Ta[m]	3.588
i[%]	2.500	sl[m] i	0.000
lcs[m]	20.000	sl[m] e	0.000

Coordonate	
Vcb	631746.053N 688580.746E
Va	631746.053N 688580.746E
Ti	631749.401N 688579.453E
Tai	631749.401N 688579.453E
Tae	631746.206N 688584.331E
Te	631746.206N 688584.331E

S.C. GAZMIR IAȘI S.R.L.
Conform AVIZ FAVORABIL nr. 937/21.09.23
Cu respectarea obligatorie a Condițiilor Tehnice și a Condițiilor Generale
ATENȚIE! NU SE VOR ÎNCEPE LUCRĂRILE DE EXECUȚIE FĂRĂ PREDARE DE AMPLASAMENT
Director Operator — Serviciu Avizări


LEGENDA

Existent	Proiectat
Margine drum	Ax proiectat
Limita fizica	Parte carosabila
Cote teren 155.14	Acostament
Stalp electric	Rigola de acostament
Tablou electric	Sant din beton
Camin vizitare canal	Podete
Aerisire gaz	Zid de sprijin F.A.P.
Cutie gaz	Bordura mare 20x25
	Bordura mica 10x15
	Pavaj din beton

Verificator	**Ing. Iriciuc Cristian Silviu**		**Cerinta A4, B2, D**	Referat de verificare nr.	
Expert	**Ing. Iuga Mihai**		**Cerinta A4, B2, D**	Expertiza tehnica nr.	**2023**
PROIECTANT : S.C. GENIAL PROJECT S.R.L.			**BENEFICIAR: COMUNA MIROSLAVA, JUDETUL IASI**		**Proiect nr.** 2/2023
Specificatie	**Numele**	**Semnatura**	**Scara:** 1:500	**MODERNIZARE DRUMURI DE INTERES LOCAL IN COMUNA MIROSLAVA, JUDETUL IASI**	**Faza: D.A.L.I.**
Sef Proiect	ing. Ciucan Giorgiana				
Proiectat	ing. Ciucan Giorgiana		**Data:** 2023	**PLAN DE SITUATIE - SOLUTIA PROIECTATA** *Ob.04 - Strada Bahlui*	**Plansa nr:** 04_PSP-01
Desenat	ing. Ciucan Giorgiana				

SOCIETATEA COMERCIALĂ GENIAL PROJECT CUI 40966375 J22/1537/2019 IAȘI - ROMÂNIA

PLAN DE SITUATIE - SOLUTIA PROIECTATA

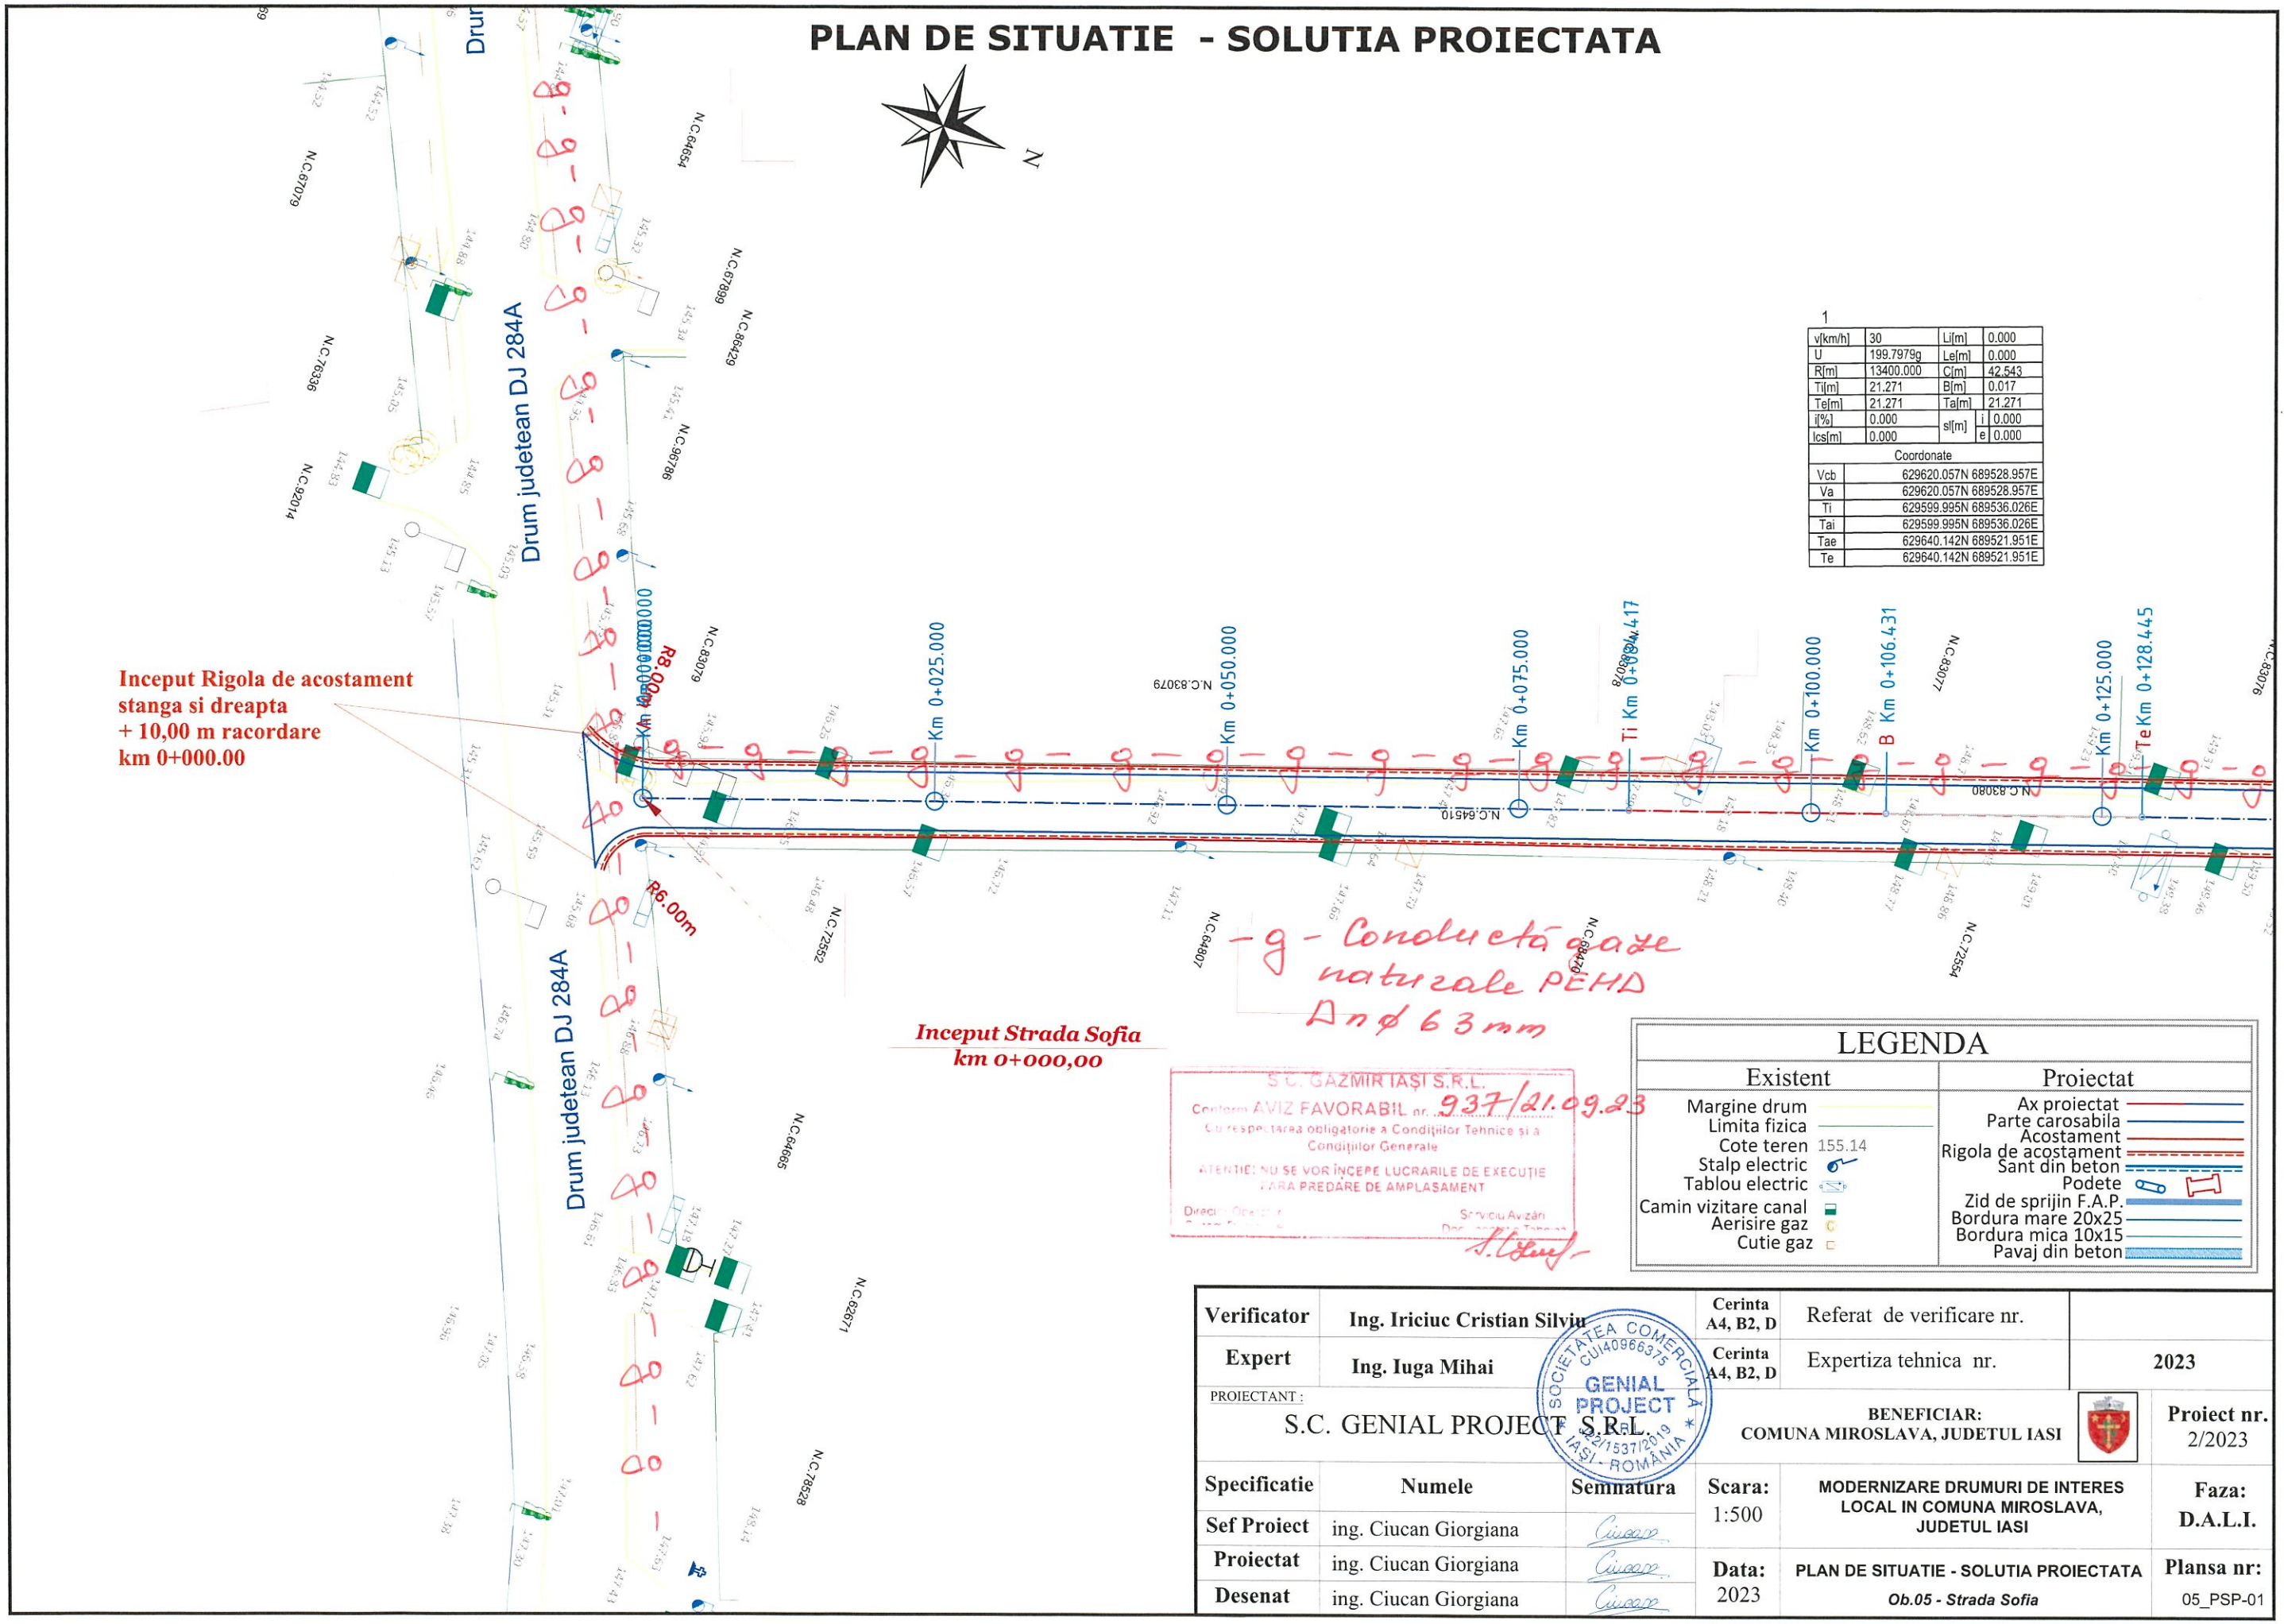

1

v[km/h]	30	Li[m]	0.000
U	199.7979g	Le[m]	0.000
R[m]	13400.000	C[m]	42.543
Ti[m]	21.271	B[m]	0.017
Te[m]	21.271	Ta[m]	21.271
i[%]	0.000	sl[m] i	0.000
lcs[m]	0.000	sl[m] e	0.000

Coordonate	
Vcb	629620.057N 689528.957E
Va	629620.057N 689528.957E
Ti	629599.995N 689536.026E
Tai	629599.995N 689536.026E
Tae	629640.142N 689521.951E
Te	629640.142N 689521.951E

-g- Conducta gaze naturale PEHD An ø 63 mm

S.C. GAZMIR IAȘI S.R.L.
Conform AVIZ FAVORABIL nr. 937/21.09.23
Cu respectarea obligatorie a Condițiilor Tehnice și a Condițiilor Generale
ATENȚIE! NU SE VOR ÎNCEPE LUCRĂRILE DE EXECUȚIE FĂRĂ PREDARE DE AMPLASAMENT
Direcția Operațiuni — Serviciu Avizări

LEGENDA

Existent	Proiectat
Margine drum	Ax proiectat
Limita fizica	Parte carosabila
Cote teren 155.14	Acostament
Stalp electric	Rigola de acostament
Tablou electric	Sant din beton
Camin vizitare canal	Podete
Aerisire gaz	Zid de sprijin F.A.P.
Cutie gaz	Bordura mare 20x25
	Bordura mica 10x15
	Pavaj din beton

Verificator	**Ing. Iriciuc Cristian Silviu**		**Cerinta A4, B2, D**	Referat de verificare nr.	
Expert	**Ing. Iuga Mihai**		**Cerinta A4, B2, D**	Expertiza tehnica nr.	**2023**
PROIECTANT : S.C. GENIAL PROJECT S.R.L.		SOCIETATEA COMERCIALĂ CUI40966375 GENIAL PROJECT J22/1537/2019 IAȘI - ROMÂNIA	**BENEFICIAR: COMUNA MIROSLAVA, JUDETUL IASI**		**Proiect nr.** 2/2023
Specificatie	**Numele**	**Semnatura**	**Scara:** 1:500	**MODERNIZARE DRUMURI DE INTERES LOCAL IN COMUNA MIROSLAVA, JUDETUL IASI**	**Faza: D.A.L.I.**
Sef Proiect	ing. Ciucan Giorgiana				
Proiectat	ing. Ciucan Giorgiana		**Data:** 2023	**PLAN DE SITUATIE - SOLUTIA PROIECTATA** *Ob.05 - Strada Sofia*	**Plansa nr:** 05_PSP-01
Desenat	ing. Ciucan Giorgiana				

SE RACORDEAZA CU 05_PSP - 02

PLAN DE SITUATIE - SOLUTIA PROIECTATA


SE RACORDEAZA CU 05_PSP - 03

N

1

v[km/h]	30	Li[m]	0.000
U	199.7979g	Le[m]	0.000
R[m]	13400.000	C[m]	42.543
Ti[m]	21.271	B[m]	0.017
Te[m]	21.271	Ta[m]	21.271
i[%]	0.000	sl[m] i	0.000
lcs[m]	0.000	sl[m] e	0.000

Coordonate	
Vcb	629620.057N 689528.957E
Va	629620.057N 689528.957E
Ti	629599.995N 689536.026E
Tai	629599.995N 689536.026E
Tae	629640.142N 689521.951E
Te	629640.142N 689521.951E

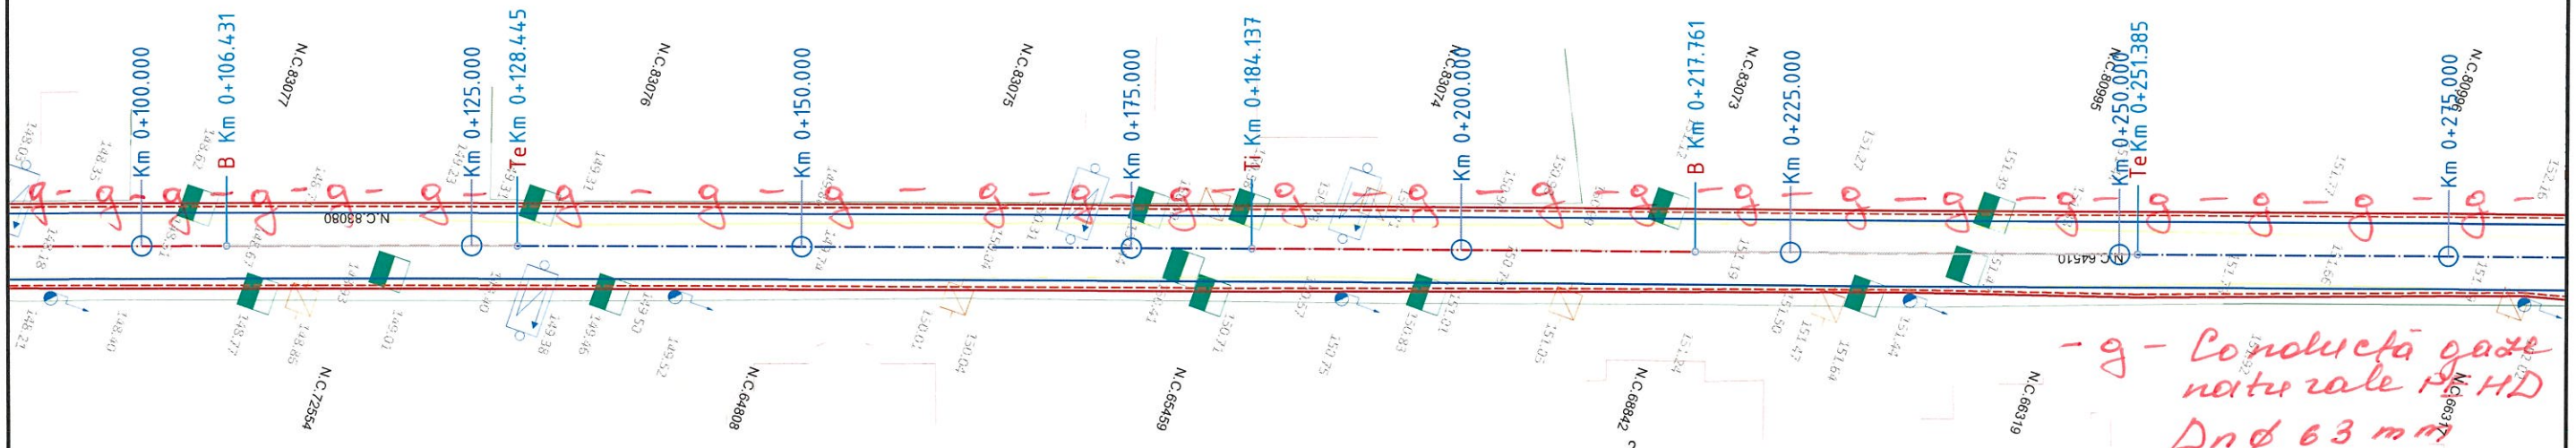

- g - Conducta gaze naturale MPHD Dn Ø 63 mm

2

v[km/h]	30	Li[m]	0.000
U	199.9556g	Le[m]	0.000
R[m]	104600.000	C[m]	72.921
Ti[m]	36.461	B[m]	0.006
Te[m]	36.461	Ta[m]	36.461
i[%]	0.000	sl[m] i	0.000
lcs[m]	0.000	sl[m] e	0.000

Coordonate	
Vcb	629725.177N 689492.292E
Va	629725.177N 689492.292E
Ti	629690.750N 689504.300E
Tai	629690.750N 689504.300E
Tae	629759.612N 689480.308E
Te	629759.612N 689480.308E

S.C. GAZMIR IASI S.R.L.
Conform AVIZ FAVORABIL nr. 937/21.09.23
Cu respectarea obligatorie a Condițiilor Tehnice și a Condițiilor Generale
ATENȚIE! NU SE VOR ÎNCEPE LUCRĂRILE DE EXECUȚIE FĂRĂ PREDARE DE AMPLASAMENT
Director Operațiuni
Serviciu Avizări

LEGENDA

Existent	Proiectat
Margine drum	Ax proiectat
Limita fizica	Parte carosabila
Cote teren 155.14	Acostament
Stalp electric	Rigola de acostament
Tablou electric	Sant din beton
Camin vizitare canal	Podete
Aerisire gaz	Zid de sprijin F.A.P.
Cutie gaz	Bordura mare 20x25
	Bordura mica 10x15
	Pavaj din beton

Verificator	**Ing. Iriciuc Cristian Silviu**		**Cerinta A4, B2, D**	Referat de verificare nr.
Expert	**Ing. Iuga Mihai**		**Cerinta A4, B2, D**	Expertiza tehnica nr. **2023**
PROIECTANT : S.C. GENIAL PROJECT S.R.L.		SOCIETATEA COMERCIALĂ CUI40966375 GENIAL PROJECT J22/1537/2019 IAȘI - ROMÂNIA	**BENEFICIAR: COMUNA MIROSLAVA, JUDETUL IASI**	**Proiect nr.** 2/2023
Specificatie	**Numele**	**Semnatura**	**Scara:** 1:500	**MODERNIZARE DRUMURI DE INTERES LOCAL IN COMUNA MIROSLAVA, JUDETUL IASI** — **Faza:** **D.A.L.I.**
Sef Proiect	ing. Ciucan Giorgiana			
Proiectat	ing. Ciucan Giorgiana		**Data:** 2023	**PLAN DE SITUATIE - SOLUTIA PROIECTATA** *Ob.05 - Strada Sofia* — **Plansa nr:** 05_PSP-02
Desenat	ing. Ciucan Giorgiana			

PLAN DE SITUATIE - SOLUTIA PROIECTATA

SE RACORDEAZA CU 05_PSP - 04

Coordonate	
Vcb	629766.598N 689373.155E
Va	629766.598N 689373.155E
Ti	629743.510N 689381.271E
Tai	629743.510N 689381.271E
Tae	629789.648N 689364.931E
Te	629789.648N 689364.931E


i[%]	0.000	sl[m]	i 0.000
Ics[m]	0.000		e 0.000

Coordonate	
Vcb	629834.372N 689348.974E
Va	629834.372N 689348.974E
Ti	629808.051N 689358.365E
Tai	629808.051N 689358.365E
Tae	629860.681N 689339.547E
Te	629860.681N 689339.547E

4

v[km/h]	30	Li[m]	0.000
U	199.7813g	Le[m]	0.000
R[m]	8665.000	C[m]	29.771
Ti[m]	14.885	B[m]	0.013
Te[m]	14.885	Ta[m]	14.885
i[%]	0.000	sl[m] i	0.000
Ics[m]	0.000	e	0.000

Coordonate	
Vcb	629893.219N 689433.970E
Va	629893.219N 689433.970E
Ti	629879.152N 689438.839E
Tai	629879.152N 689438.839E
Tae	629907.268N 689429.053E
Te	629907.268N 689429.053E

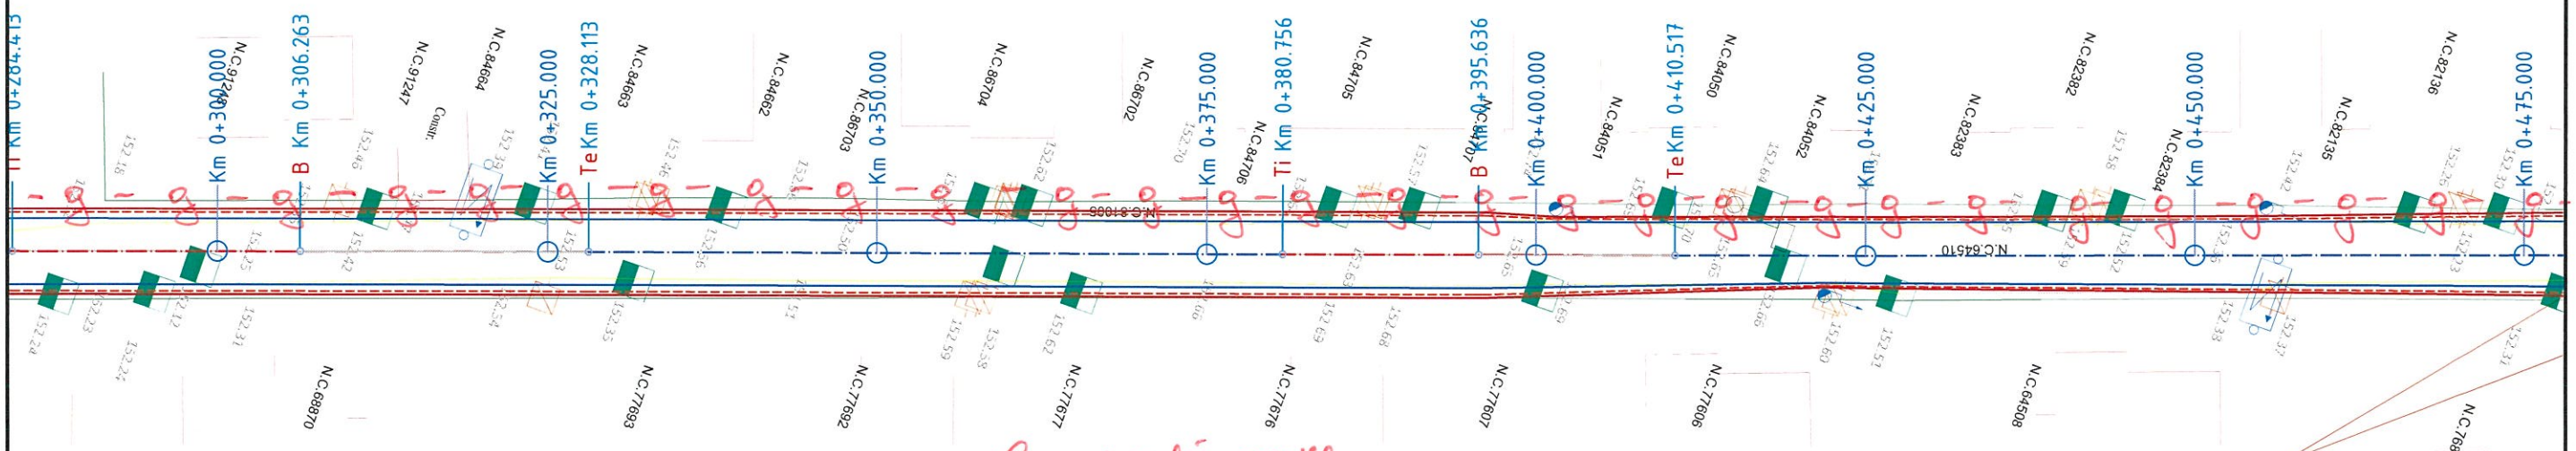

3

v[km/h]	30	Li[m]	0.000
U	199.8938g	Le[m]	0.000
R[m]	26195.000	C[m]	43.700
Ti[m]	21.850	B[m]	0.009
Te[m]	21.850	Ta[m]	21.850
i[%]	0.000	sl[m] i	0.000
Ics[m]	0.000	e	0.000

Coordonate	
Vcb	629808.761N 689463.204E
Va	629808.761N 689463.204E
Ti	629788.125N 689470.386E
Tai	629788.125N 689470.386E
Tae	629829.409N 689456.057E
Te	629829.409N 689456.057E

-g- Conducta gaze naturale PEHD Dnø 63 mm.

S C. GAZMIR IAȘI S.R.L.
Conform AVIZ FAVORABIL nr. 937/21.09.23
Cu respectarea obligatorie a Condițiilor Tehnice și a Condițiilor Generale
ATENȚIE! NU SE VOR ÎNCEPE LUCRĂRILE DE EXECUȚIE FĂRĂ PREDARE DE AMPLASAMENT
Director Operațiuni
Serviciu Avizări

Sfarsit Rigola de acostament stanga si dreapta + 10,00 m racordare km 0+490.00

LEGENDA

Existent	Proiectat
Margine drum	Ax proiectat
Limita fizica	Parte carosabila
Cote teren 155.14	Acostament
Stalp electric	Rigola de acostament
Tablou electric	Sant din beton
Camin vizitare canal	Podete
Aerisire gaz	Zid de sprijin F.A.P.
Cutie gaz	Bordura mare 20x25
	Bordura mica 10x15
	Pavaj din beton


Verificator	**Ing. Iriciuc Cristian Silviu**		**Cerinta A4, B2, D**	Referat de verificare nr.	
Expert	**Ing. Iuga Mihai**		**Cerinta A4, B2, D**	Expertiza tehnica nr.	**2023**
PROIECTANT : S.C. GENIAL PROJECT S.R.L.			**BENEFICIAR: COMUNA MIROSLAVA, JUDETUL IASI**		**Proiect nr.** 2/2023
Specificatie	**Numele**	**Semnatura**	**Scara:** 1:500	**MODERNIZARE DRUMURI DE INTERES LOCAL IN COMUNA MIROSLAVA, JUDETUL IASI**	**Faza: D.A.L.I.**
Sef Proiect	ing. Ciucan Giorgiana				
Proiectat	ing. Ciucan Giorgiana		**Data:** 2023	**PLAN DE SITUATIE - SOLUTIA PROIECTATA** *Ob.05 - Strada Sofia*	**Plansa nr:** 05_PSP-03
Desenat	ing. Ciucan Giorgiana				

SOCIETATEA COMERCIALĂ GENIAL PROJECT CUI 40966375 J22/1537/2019 IAȘI - ROMÂNIA

PLAN DE SITUATIE - SOLUTIA PROIECTATA

m/h]	30	Li[m]	0.000
	199.7813g	Le[m]	0.000
m]	8665.000	C[m]	29.771
m]	14.885	B[m]	0.013
m]	14.885	Ta[m]	14.885
]	0.000	sl[m] i	0.000
m]	0.000	e	0.000

Coordonate	
o	629893.219N 689433.970E
	629893.219N 689433.970E
	629879.152N 689438.839E
	629879.152N 689438.839E
e	629907.268N 689429.053E
	629907.268N 689429.053E

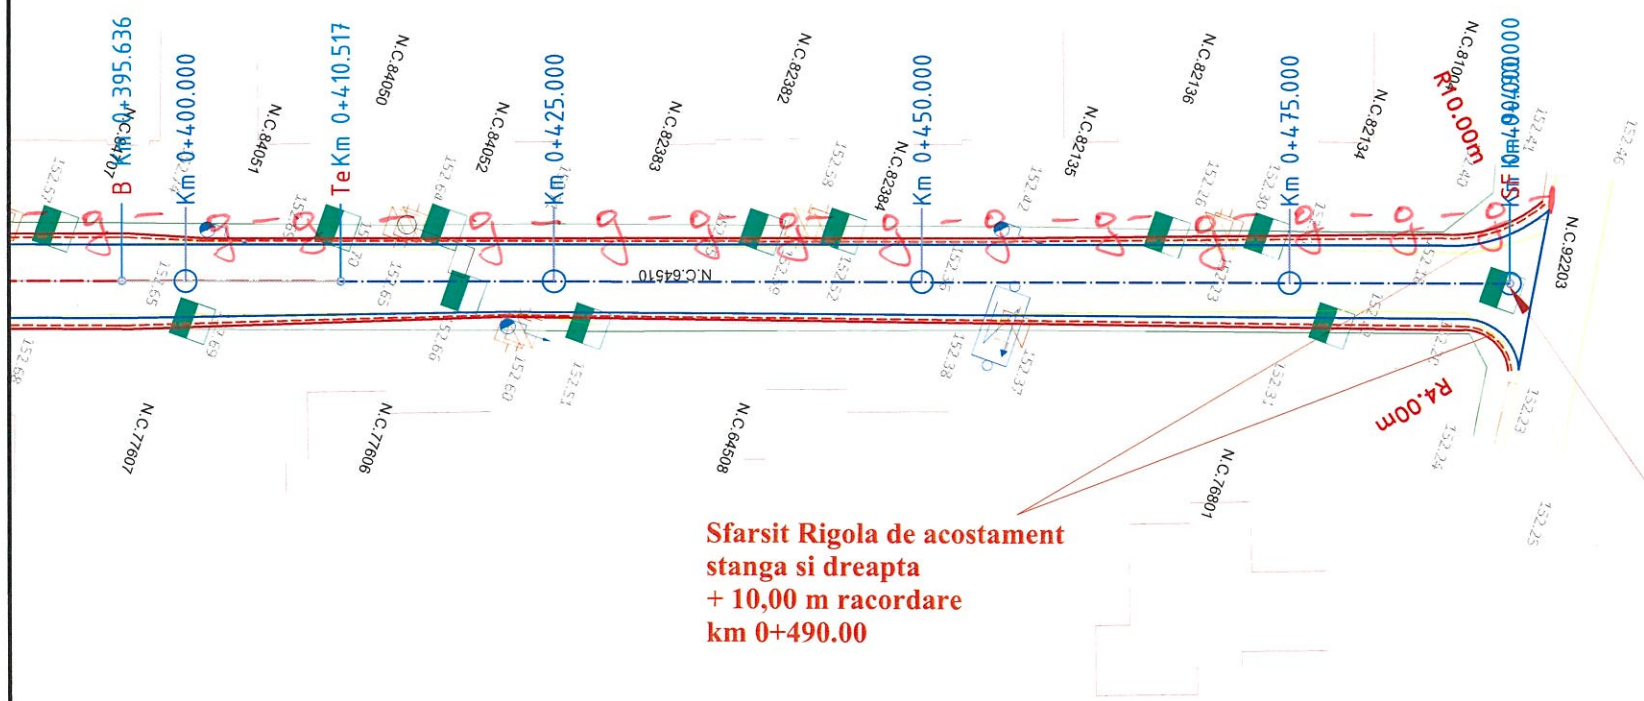

S.C. GAZMIR IASI S.R.L.
Conform AVIZ FAVORABIL nr. 937/21.09.23
Cu respectarea obligatorie a Conditiilor Tehnice si a Conditiilor Generale
ATENȚIE! NU SE VOR ÎNCEPE LUCRĂRILE DE EXECUȚIE FĂRĂ PREDARE DE AMPLASAMENT
Director Operat.:
Serviciul Avizări

S. Ciucan

-g- Conducta gaze naturale PEHD Dn∅ 63 mm

LEGENDA

Existent	Proiectat
Margine drum	Ax proiectat
Limita fizica	Parte carosabila
Cote teren 155.14	Acostament
Stalp electric	Rigola de acostament
Tablou electric	Sant din beton
Camin vizitare canal	Podete
Aerisire gaz	Zid de sprijin F.A.P.
Cutie gaz	Bordura mare 20x25
	Bordura mica 10x15
	Pavaj din beton

Verificator	**Ing. Iriciuc Cristian Silviu**		**Cerinta A4, B2, D**	Referat de verificare nr.	
Expert	**Ing. Iuga Mihai**		**Cerinta A4, B2, D**	Expertiza tehnica nr.	**2023**
PROIECTANT : S.C. GENIAL PROJECT S.R.L.			**BENEFICIAR: COMUNA MIROSLAVA, JUDETUL IASI**		**Proiect nr.** 2/2023
Specificatie	**Numele**	**Semnatura**	**Scara:** 1:500	**MODERNIZARE DRUMURI DE INTERES LOCAL IN COMUNA MIROSLAVA, JUDETUL IASI**	**Faza:** **D.A.L.I.**
Sef Proiect	ing. Ciucan Giorgiana				
Proiectat	ing. Ciucan Giorgiana		**Data:** 2023	**PLAN DE SITUATIE - SOLUTIA PROIECTATA** *Ob.05 - Strada Sofia*	**Plansa nr:** 05_PSP-04
Desenat	ing. Ciucan Giorgiana				

PLAN DE SITUATIE - SOLUTIA PROIECTATA

SE RACORDEAZA CU 06_PSP - 02

Drum judetean

Drum judetean DJ 284A

Drum judetean DJ 284A

N.C.70670 N.C.69880 N.C.92232 N.C.92226 N.C.63679 N.C.63383 N.C.68100 N.C.63801 N.C.63380 N.C.68941 N.C.73726 N.C.69328 N.C.65114 N.C.61714 N.C.61716 N.C.61717 N.C.61718 N.C.61719 N.C.61712 N.C.61713 N.C.61723 N.C.61722 N.C.61731 N.C.61730 N.C.61729 N.C.69810 N.C.69569 N.C.64654 N.C.67079 N.C.67866 N.C.64634 N.C.76336 N.C.61731

Inceput Rigola de acostament
stanga si dreapta
+ 10,00 m racordare
km 0+000.00

R20.000m R13.00m

Km 0+000.000 Ti Km 0+009.850 B Km 0+018.842 Km 0+025.000 Te Km 0+027.834 Ti Km 0+048.013 Km 0+050.000 Km 0+075.000 B Km 0+081.358 Km 0+100.000 Te Km 0+114.703 Km 0+125.000

Inceput Strada Alunis
km 0+000,00

1

v[km/h]	30	Li[m]	0.000
U	196.8155g	Le[m]	0.000
R[m]	360.000	C[m]	18.008
Ti[m]	9.006	B[m]	0.113
Te[m]	9.006	Ta[m]	9.006
i[%]	0.000	sl[m] i	0.000
lcs[m]	0.000	sl[m] e	0.000

Coordonate	
Vcb	629498.014N 689468.268E
Va	629498.014N 689468.268E
Ti	629489.409N 689470.925E
Tai	629489.409N 689470.925E
Tae	629506.475N 689465.183E
Te	629506.475N 689465.183E

2

v[km/h]	30	Li[m]	0.000
U	199.2393g	Le[m]	0.000
R[m]	5580.000	C[m]	66.677
Ti[m]	33.339	B[m]	0.100
Te[m]	33.339	Ta[m]	33.339
i[%]	0.000	sl[m] i	0.000
lcs[m]	0.000	sl[m] e	0.000

Coordonate	
Vcb	629556.752N 689446.857E
Va	629556.752N 689446.857E
Ti	629525.429N 689458.274E
Tai	629525.429N 689458.274E
Tae	629588.209N 689435.814E
Te	629588.209N 689435.814E

S.C. GAZMIR IAȘI S.R.L.
Conform AVIZ FAVORABIL nr. 937/21.09.23
Cu respectarea obligatorie a Condițiilor Tehnice și a Condițiilor Generale
ATENȚIE! NU SE VOR ÎNCEPE LUCRĂRILE DE EXECUȚIE FĂRĂ PREDARE DE AMPLASAMENT
Director Operațiuni
Serviciu Avizări

- g - Conducta gaze naturale PEHD Dn ϕ 63 mm.

LEGENDA

Existent	Proiectat
Margine drum	Ax proiectat
Limita fizica	Parte carosabila
Cote teren 155.14	Acostament
Stalp electric	Rigola de acostament
Tablou electric	Sant din beton
Camin vizitare canal	Podete
Aerisire gaz	Zid de sprijin F.A.P.
Cutie gaz	Bordura mare 20x25
	Bordura mica 10x15
	Pavaj din beton

N

Verificator	**Ing. Iriciuc Cristian Silviu**	**Cerinta A4, B2, D**	Referat de verificare nr.		
Expert	**Ing. Iuga Mihai**	**Cerinta A4, B2, D**	Expertiza tehnica nr.	**2023**	
PROIECTANT : S.C. GENIAL PROJECT S.R.L.			**BENEFICIAR: COMUNA MIROSLAVA, JUDETUL IASI**		**Proiect nr.** 2/2023
Specificatie	**Numele**	**Semnatura**	**Scara:** 1:500	**MODERNIZARE DRUMURI DE INTERES LOCAL IN COMUNA MIROSLAVA, JUDETUL IASI**	**Faza:** D.A.L.I.
Sef Proiect	ing. Ciucan Giorgiana				
Proiectat	ing. Ciucan Giorgiana		**Data:** 2023	**PLAN DE SITUATIE - SOLUTIA PROIECTATA** *Ob.06 - Strada Alunis*	**Plansa nr:** 06_PSP-01
Desenat	ing. Ciucan Giorgiana				

SOCIETATEA COMERCIALĂ CUI 40966375 GENIAL PROJECT S.R.L. J22/1537/2019 IAȘI - ROMÂNIA

PLAN DE SITUATIE - SOLUTIA PROIECTATA

SE RACORDEAZA CU 06_PSP - 03

v[km/h]	30	Li[m]	0.000
U	199.2393g	Le[m]	0.000
R[m]	5580.000	C[m]	66.677
Ti[m]	33.339	B[m]	0.100
Te[m]	33.339	Ta[m]	33.339
i[%]	0.000	sl[m] i	0.000
lcs[m]	0.000	sl[m] e	0.000

Coordonate	
	629556.752N 689446.857E
	629556.752N 689446.857E
	629525.429N 689458.274E
	629525.429N 689458.274E
	629588.209N 689435.814E
	629588.209N 689435.814E

3

v[km/h]	30	Li[m]	0.000
U	199.9734g	Le[m]	0.000
R[m]	146345.000	C[m]	61.173
Ti[m]	30.586	B[m]	0.003
Te[m]	30.586	Ta[m]	30.586
i[%]	0.000	sl[m] i	0.000
lcs[m]	0.000	sl[m] e	0.000

Coordonate	
Vcb	629685.803N 689401.555E
Va	629685.803N 689401.555E
Ti	629656.943N 689411.686E
Tai	629656.943N 689411.686E
Tae	629714.659N 689391.412E
Te	629714.659N 689391.412E

N.C.6719 Km 0+100.000 Te Km 0+114.703 N.C.6720 Km 0+125.000 N.C.6721 Km 0+150.000 N.C.6544 Km 0+175.000 Ti Km 0+187.543 Km 0+200.000 B Km 0+218.129 Km 0+225.000 N.C.7951 Te Km 0+248.716 Km 0+250.000 Km 0+275.000 Ti Km 0+279.301 N.C.6718

N.C.6729 N.C.6569 N.C.6726 N.C.6725 N.C.6724 N.C.6723 N.C.6722 N.C.6709

S.C. GAZMIR IAŞI S.R.L.
Conform AVIZ FAVORABIL nr. 937/21.09.23
Cu respectarea obligatorie a Condiţiilor Tehnice şi a Condiţiilor Generale
ATENŢIE! NU SE VOR ÎNCEPE LUCRĂRILE DE EXECUŢIE FĂRĂ PREDARE DE AMPLASAMENT
Director Operaţiuni
Serviciu Avizări

-g- Conducta gaze naturale PEHD Dn ø 63 mm

LEGENDA

Existent	Proiectat
Margine drum	Ax proiectat
Limita fizica	Parte carosabila
Cote teren 155.14	Acostament
Stalp electric	Rigola de acostament
Tablou electric	Sant din beton
Camin vizitare canal	Podete
Aerisire gaz	Zid de sprijin F.A.P.
Cutie gaz	Bordura mare 20x25
	Bordura mica 10x15
	Pavaj din beton

N

1

v[km/h]	30	Li[m]	0.000
U	199.7979g	Le[m]	0.000
R[m]	13400.000	C[m]	42.543
Ti[m]	21.271	B[m]	0.017
Te[m]	21.271	Ta[m]	21.271
i[%]	0.000	sl[m] i	0.000
lcs[m]	0.000	sl[m] e	0.000

Coordonate	
	629668.957N 689528.957E


Verificator	**Ing. Iriciuc Cristian Silviu**		**Cerinta A4, B2, D**	Referat de verificare nr.
Expert	**Ing. Iuga Mihai**		**Cerinta A4, B2, D**	Expertiza tehnica nr. **2023**
PROIECTANT : S.C. GENIAL PROJECT S.R.L.			**BENEFICIAR: COMUNA MIROSLAVA, JUDETUL IASI**	**Proiect nr.** 2/2023
Specificatie	**Numele**	**Semnatura**	**Scara:** 1:500	**MODERNIZARE DRUMURI DE INTERES LOCAL IN COMUNA MIROSLAVA, JUDETUL IASI** — **Faza:** D.A.L.I.
Sef Proiect	ing. Ciucan Giorgiana			
Proiectat	ing. Ciucan Giorgiana		**Data:** 2023	**PLAN DE SITUATIE - SOLUTIA PROIECTATA** *Ob.06 - Strada Alunis* — **Plansa nr:** 06_PSP-02
Desenat	ing. Ciucan Giorgiana			

SOCIETATEA COMERCIALĂ GENIAL PROJECT S.R.L. CUI 40966375 J22/1537/2019 IAŞI - ROMÂNIA

PLAN DE SITUATIE - SOLUTIA PROIECTATA

SE RACORDEAZA CU 06_PSP - 04

LEGENDA	
Existent	**Proiectat**
Margine drum	Ax proiectat
Limita fizica	Parte carosabila
Cote teren 155.14	Acostament
Stalp electric	Rigola de acostament
Tablou electric	Sant din beton
Camin vizitare canal	Podete
Aerisire gaz	Zid de sprijin F.A.P.
Cutie gaz	Bordura mare 20x25
	Bordura mica 10x15
	Pavaj din beton

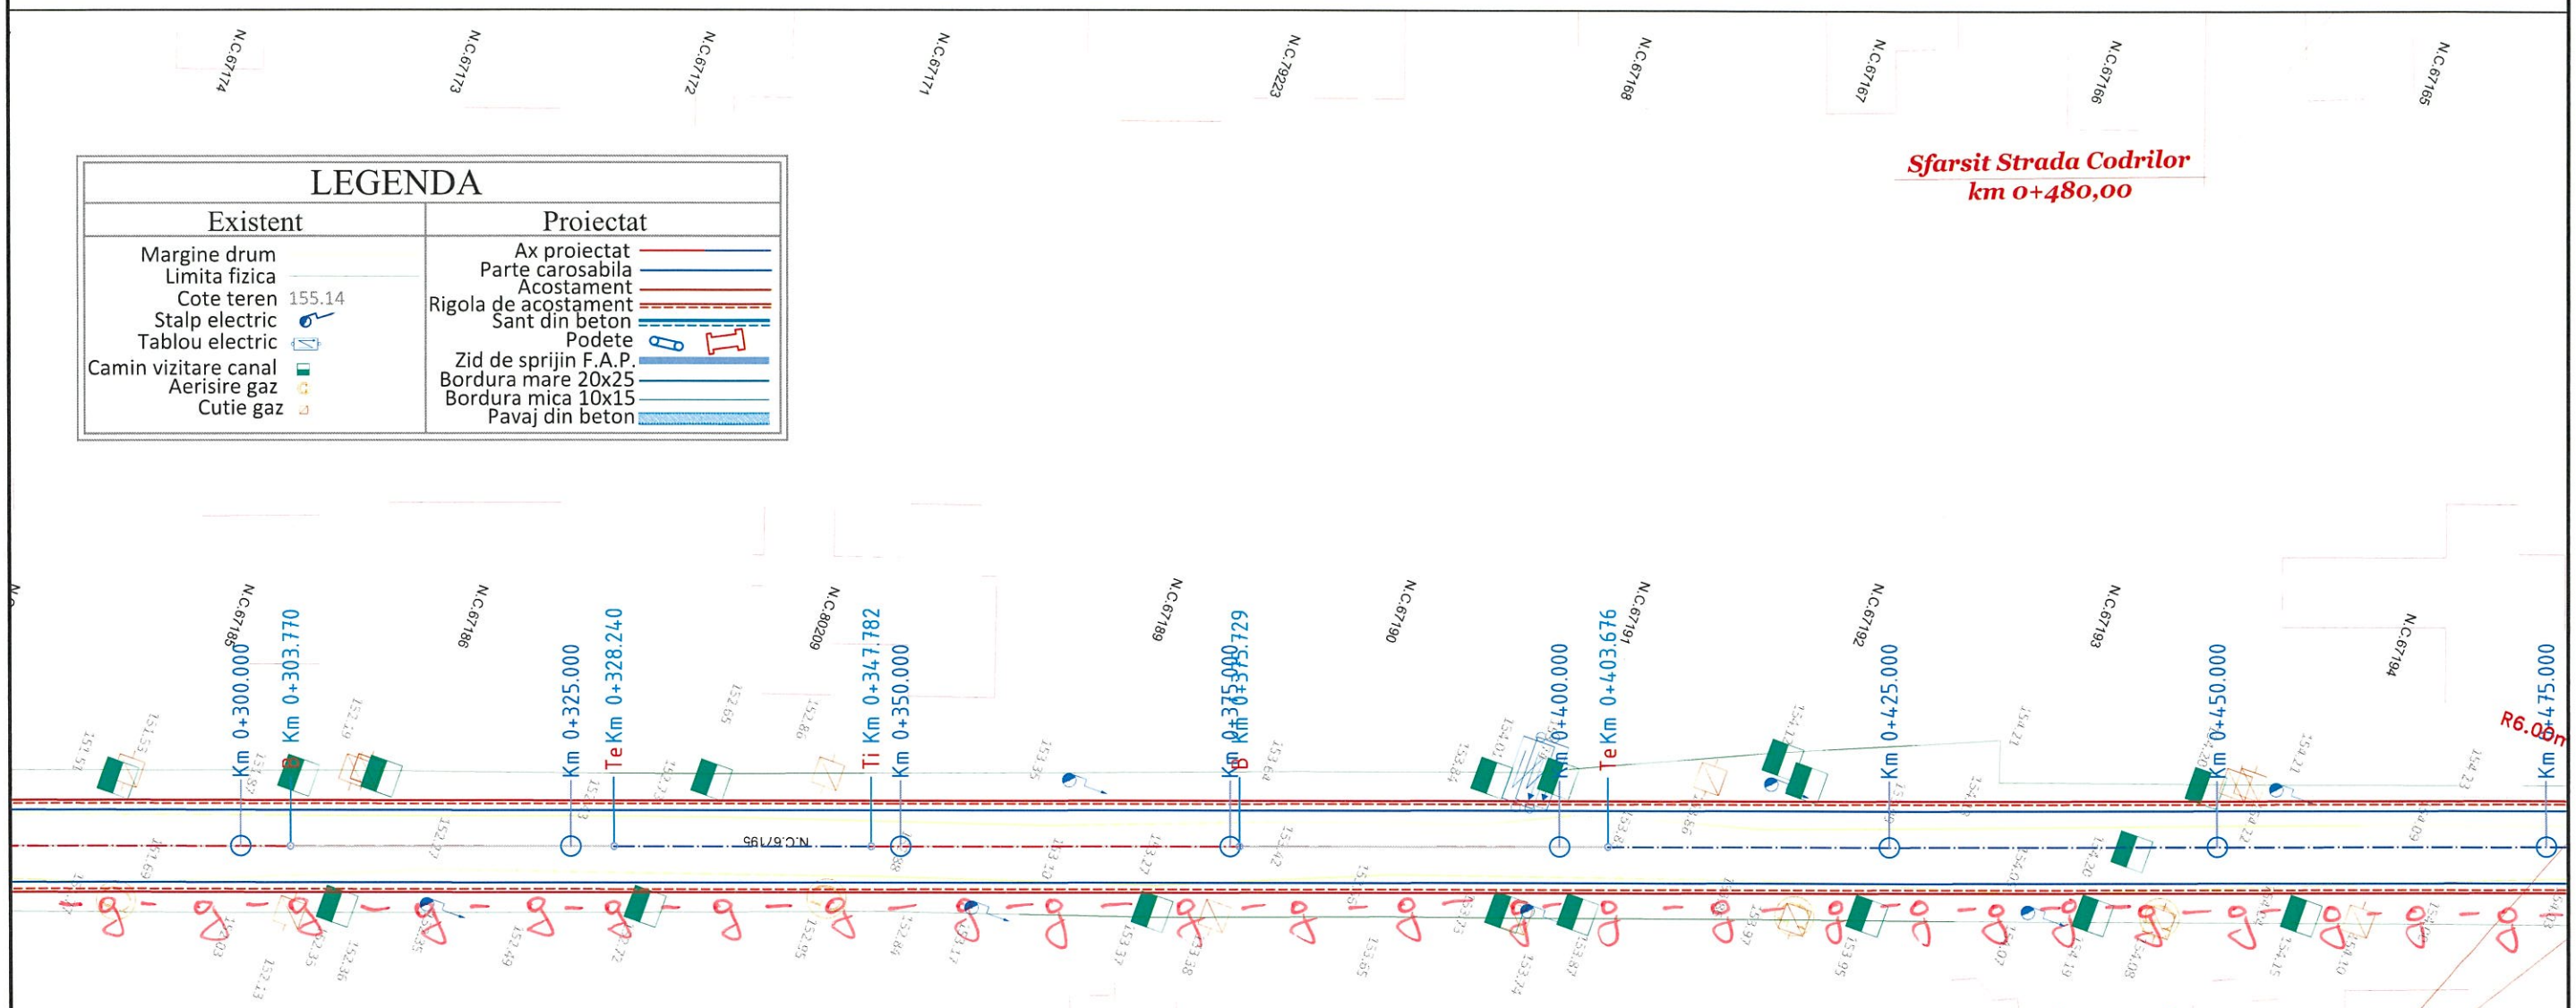

4

v[km/h]	30	Li[m]	0.000
U	199.7004g	Le[m]	0.000
R[m]	10400.000	C[m]	48.946
Ti[m]	24.473	B[m]	0.029
Te[m]	24.473	Ta[m]	24.473
i[%]	0.000	sl[m] i	0.000
Ics[m]	0.000	sl[m] e	0.000

Coordonate	
Vcb	629766.598N 689373.155E
Va	629766.598N 689373.155E
Ti	629743.510N 689381.271E
Tai	629743.510N 689381.271E
Tae	629789.648N 689364.931E
Te	629789.648N 689364.931E

5

v[km/h]	30	Li[m]	0.000
U	199.9148g	Le[m]	0.000
R[m]	41740.000	C[m]	55.894
Ti[m]	27.947	B[m]	0.009
Te[m]	27.947	Ta[m]	27.947
i[%]	0.000	sl[m] i	0.000
Ics[m]	0.000	sl[m] e	0.000

Coordonate	
Vcb	629834.372N 689348.974E
Va	629834.372N 689348.974E
Ti	629808.051N 689358.365E
Tai	629808.051N 689358.365E
Tae	629860.681N 689339.547E
Te	629860.681N 689339.547E


N

S.C. GAZMIR IASI S.R.L.
Conform AVIZ FAVORABIL nr. 937/21.09.23
Cu respectarea obligatorie a Condițiilor Tehnice și a Condițiilor Generale
ATENȚIE! NU SE VOR ÎNCEPE LUCRĂRILE DE EXECUȚIE FĂRĂ PREDARE DE AMPLASAMENT
Director Operațiuni
Serviciu Avizări

Verificator	**Ing. Iriciuc Cristian Silviu**		**Cerinta A4, B2, D**	Referat de verificare nr.	
Expert	**Ing. Iuga Mihai**		**Cerinta A4, B2, D**	Expertiza tehnica nr.	**2023**
PROIECTANT : S.C. GENIAL PROJECT S.R.L.			**BENEFICIAR: COMUNA MIROSLAVA, JUDETUL IASI**		**Proiect nr.** 2/2023
Specificatie	**Numele**	**Semnatura**	**Scara:** 1:500	**MODERNIZARE DRUMURI DE INTERES LOCAL IN COMUNA MIROSLAVA, JUDETUL IASI**	**Faza: D.A.L.I.**
Sef Proiect	ing. Ciucan Giorgiana				
Proiectat	ing. Ciucan Giorgiana		**Data:** 2023	**PLAN DE SITUATIE - SOLUTIA PROIECTATA** *Ob.06 - Strada Alunis*	**Plansa nr:** 06_PSP-03
Desenat	ing. Ciucan Giorgiana				

SOCIETATEA COMERCIALĂ GENIAL PROJECT CUI 40986375 J22/1537/2019 IAȘI - ROMÂNIA

PLAN DE SITUATIE - SOLUTIA PROIECTATA

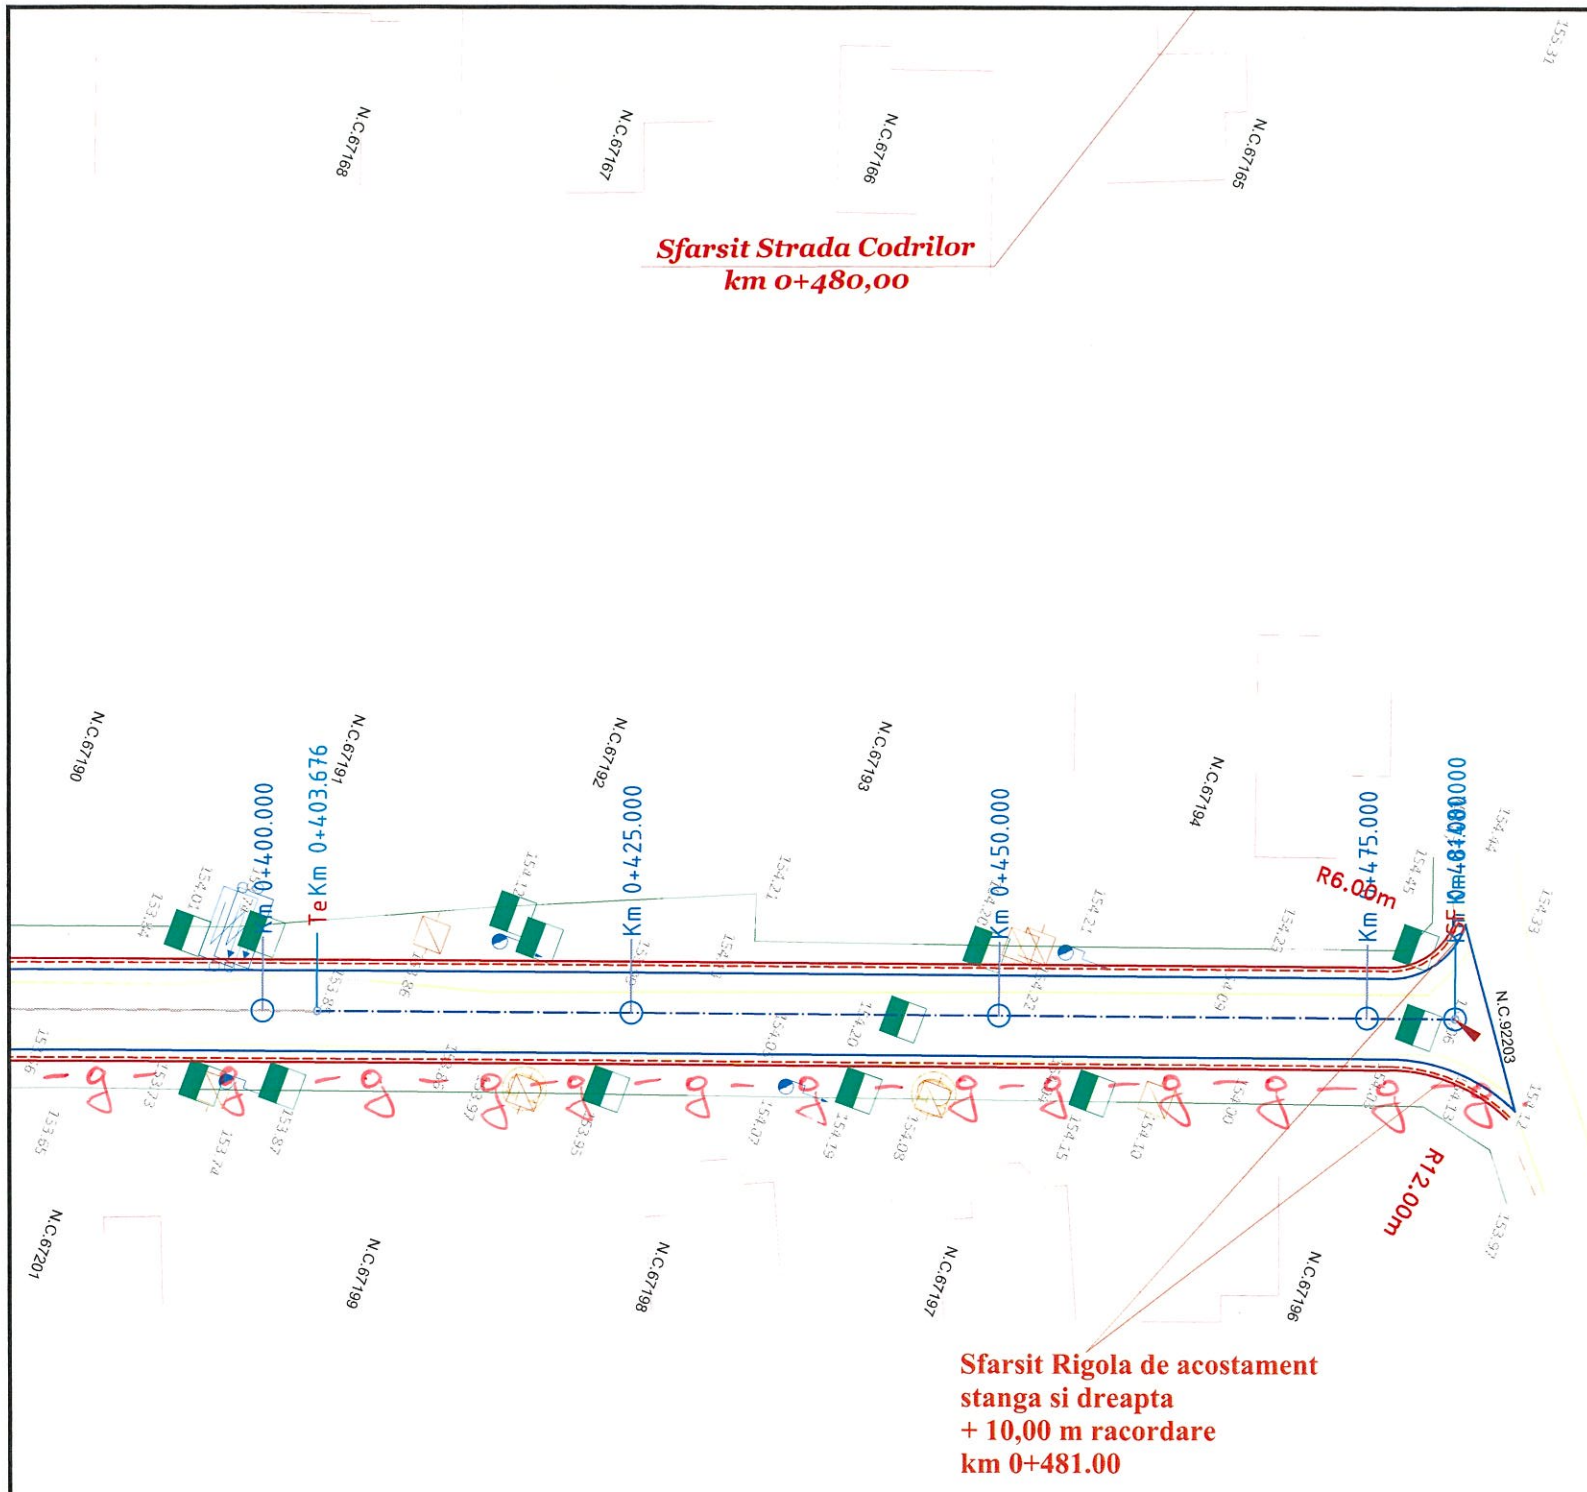

LEGENDA

Existent	Proiectat
Margine drum	Ax proiectat
Limita fizica	Parte carosabila
Cote teren 155.14	Acostament
Stalp electric	Rigola de acostament
Tablou electric	Sant din beton
Camin vizitare canal	Podete
Aerisire gaz	Zid de sprijin F.A.P.
Cutie gaz	Bordura mare 20x25
	Bordura mica 10x15
	Pavaj din beton

S.C. GAZMIR IAȘI S.R.L.
Conform AVIZ FAVORABIL nr. 937/21.09.23
Cu respectarea obligatorie a Condițiilor Tehnice și a Condițiilor Generale
ATENȚIE! NU SE VOR ÎNCEPE LUCRĂRILE DE EXECUȚIE FĂRĂ PREDARE DE AMPLASAMENT
Director Operator
Serviciu Avizări

-g- Conducta gaze naturale PEHD Dn ø 63mm.

4

v[km/h]	30	Li[m]	0.000
U	199.7813g	Le[m]	0.000
R[m]	8665.000	C[m]	29.771
Ti[m]	14.885	B[m]	0.013
Te[m]	14.885	Ta[m]	14.885
i[%]	0.000	sl[m] i	0.000
Ics[m]	0.000	e	0.000

Verificator	**Ing. Iriciuc Cristian Silviu**		**Cerinta A4, B2, D**	Referat de verificare nr.	
Expert	**Ing. Iuga Mihai**		**Cerinta A4, B2, D**	Expertiza tehnica nr.	**2023**
PROIECTANT : S.C. GENIAL PROJECT S.R.L.			**BENEFICIAR: COMUNA MIROSLAVA, JUDETUL IASI**		**Proiect nr.** 2/2023
Specificatie	**Numele**	**Semnatura**	**Scara:** 1:500	**MODERNIZARE DRUMURI DE INTERES LOCAL IN COMUNA MIROSLAVA, JUDETUL IASI**	**Faza: D.A.L.I.**
Sef Proiect	ing. Ciucan Giorgiana				
Proiectat	ing. Ciucan Giorgiana		**Data:** 2023	**PLAN DE SITUATIE - SOLUTIA PROIECTATA** *Ob.06 - Strada Alunis*	**Plansa nr:** 06_PSP-04
Desenat	ing. Ciucan Giorgiana				

SOCIETATEA COMERCIALĂ GENIAL PROJECT S.R.L. CUI 40966375 J22/2019 IAȘI - ROMÂNIA

PLAN DE SITUATIE - SOLUTIA PROIECTATA

SE RACORDEAZA CU 07_PSP - 02

m 0+000.00

Inceput Strada Marului
km 0+000,00

Drum judetean DJ 284A

R13.00m

Inceput Rigola de acostament
stanga si dreapta
+ 10,00 m racordare
km 0+000.00

1			
v[km/h]	30	Li[m]	0.000
U	197.1941g	Le[m]	0.000
R[m]	505.000	C[m]	22.258
Ti[m]	11.131	B[m]	0.123
Te[m]	11.131	Ta[m]	11.131
i[%]	0.000	sl[m] i	0.000
Ics[m]	0.000	e	0.000

Coordonate	
Vcb	629459.521N 689393.821E
Va	629459.521N 689393.821E
Ti	629449.206N 689398.003E
Tai	629449.206N 689398.003E
Tae	629470.011N 689390.097E
Te	629470.011N 689390.097E

Km 0+000.000
Ti Km 0+003.704
B Km 0+014.819
Km 0+025.000
Te Km 0+025.934
Km 0+050.000
Km 0+075.000
Km 0+100.000
Km 0+125.000

-g- Conducta gaze naturale
PEHD, Dn ø 63 mm

Inceput Strada Codrilor
km 0+000,00

R16.00m

Drum judetean DJ 284A

S.C. GAZMIR IASI S.R.L.
Conform AVIZ FAVORABIL nr. 937/21.09.23
Cu respectarea obligatorie a Condițiilor Tehnice și a Condițiilor Generale
ATENȚIE! NU SE VOR ÎNCEPE LUCRĂRILE DE EXECUȚIE FĂRĂ PREDARE DE AMPLASAMENT
Director Operațiuni
Serviciu Avizări, Documentații Tehnice

LEGENDA

Existent	Proiectat
Margine drum	Ax proiectat
Limita fizica	Parte carosabila
Cote teren 155.14	Acostament
Stalp electric	Rigola de acostament
Tablou electric	Sant din beton
Camin vizitare canal	Podete
Aerisire gaz	Zid de sprijin F.A.P.
Cutie gaz	Bordura mare 20x25
	Bordura mica 10x15
	Pavaj din beton

Verificator	**Ing. Iriciuc Cristian Silviu**		**Cerinta A4, B2, D**	Referat de verificare nr.	
Expert	**Ing. Iuga Mihai**		**Cerinta A4, B2, D**	Expertiza tehnica nr.	**2023**
PROIECTANT : S.C. GENIAL PROJECT S.R.L.			**BENEFICIAR: COMUNA MIROSLAVA, JUDETUL IASI**		**Proiect nr. 2/2023**
Specificatie	**Numele**	**Semnatura**	**Scara:** 1:500	**MODERNIZARE DRUMURI DE INTERES LOCAL IN COMUNA MIROSLAVA, JUDETUL IASI**	**Faza: D.A.L.I.**
Sef Proiect	ing. Ciucan Giorgiana				
Proiectat	ing. Ciucan Giorgiana		**Data:** 2023	**PLAN DE SITUATIE - SOLUTIA PROIECTATA** *Ob.07 - Strada Codrilor*	**Plansa nr:** 07_PSP-01
Desenat	ing. Ciucan Giorgiana				

PLAN DE SITUATIE - SOLUTIA PROIECTATA

SE RACORDEAZA CU 07_PSP - 03

2

v[km/h]	30	Li[m]	0.000
U	199.7253g	Le[m]	0.000
R[m]	13730.000	C[m]	59.239
Ti[m]	29.619	B[m]	0.032
Te[m]	29.619	Ta[m]	29.619
i[%]	0.000	sl[m] i	0.000
Ics[m]	0.000	sl[m] e	0.000

Coordonate	
Vcb	629609.048N 689340.746E
Va	629609.048N 689340.746E
Ti	629581.135N 689350.654E
Tai	629581.135N 689350.654E
Tae	629637.004N 689330.959E
Te	629637.004N 689330.959E

Km 0+100.000 · Km 0+125.000 · Ti Km 0+143.869 · Km 0+150.000 · B Km 0+173.484 · Km 0+175.000 · Km 0+200.000 · Te Km 0+203.099 · Km 0+225.000 · Km 0+250.000 · Km 0+275.000

N

-g- conducta gaze naturale PEHD Dn ϕ 63 mm

S.C. GAZMIR IASI S.R.L.
Conform AVIZ FAVORABIL nr. 937/21.09.23
Cu respectarea obligatorie a Condițiilor Tehnice și a Condițiilor Generale
ATENȚIE! NU SE VOR ÎNCEPE LUCRĂRILE DE EXECUȚIE FĂRĂ PREDARE DE AMPLASAMENT
Director Operațiuni — Serviciu Avizări

LEGENDA

Existent	Proiectat
Margine drum	Ax proiectat
Limita fizica	Parte carosabila
Cote teren 155.14	Acostament
Stalp electric	Rigola de acostament
Tablou electric	Sant din beton
Camin vizitare canal	Podete
Aerisire gaz	Zid de sprijin F.A.P.
Cutie gaz	Bordura mare 20x25
	Bordura mica 10x15
	Pavaj din beton

2

v[km/h]	30	Li[m]	0.000
U	199.2393g	Le[m]	0.000
R[m]	5580.000	C[m]	66.677
Ti[m]	33.339	B[m]	0.100
Te[m]	33.339	Ta[m]	33.339
i[%]	0.000	sl[m] i	0.000
ics[m]	0.000	sl[m] e	0.000

Coordonate	
Vcb	629556.752N 689446.857E
Va	629556.752N 689446.857E
Ti	629525.429N 689458.274E
Tai	629525.429N 689458.274E
Tae	629588.209N 689435.814E
Te	629588.209N 689435.814E

3

v[km/h]	30	Li[m]	0.000

Verificator	**Ing. Iriciuc Cristian Silviu**	**Cerinta A4, B2, D**	Referat de verificare nr.		
Expert	**Ing. Iuga Mihai**	**Cerinta A4, B2, D**	Expertiza tehnica nr.	**2023**	
PROIECTANT : S.C. GENIAL PROJECT S.R.L.		**BENEFICIAR: COMUNA MIROSLAVA, JUDETUL IASI**			**Proiect nr.** 2/2023
Specificatie	**Numele**	**Semnatura**	**Scara:** 1:500	**MODERNIZARE DRUMURI DE INTERES LOCAL IN COMUNA MIROSLAVA, JUDETUL IASI**	**Faza:** D.A.L.I.
Sef Proiect	ing. Ciucan Giorgiana				
Proiectat	ing. Ciucan Giorgiana		**Data:** 2023	**PLAN DE SITUATIE - SOLUTIA PROIECTATA** *Ob.07 - Strada Codrilor*	**Plansa nr:** 07_PSP-02
Desenat	ing. Ciucan Giorgiana				

SOCIETATEA COMERCIALĂ GENIAL PROJECT J22/1537/2019 IAȘI - ROMÂNIA CUI 40966375

PLAN DE SITUATIE - SOLUTIA PROIECTATA

SE RACORDEAZA CU 07_PSP - 04

Sfarsit Strada Marului
km 0+484,00

3

v[km/h]	30	Li[m]	0.000
U	199.9178g	Le[m]	0.000
R[m]	22490.000	C[m]	29.049
Ti[m]	14.525	B[m]	0.005
Te[m]	14.525	Ta[m]	14.525
i[%]	0.000	sl[m] i	0.000
lcs[m]	0.000	sl[m] e	0.000

Coordonate	
Vcb	629738.648N 689295.373E
Va	629738.648N 689295.373E
Ti	629724.939N 689300.172E
Tai	629724.939N 689300.172E
Tae	629752.362N 689290.591E
Te	629752.362N 689290.591E

4

v[km/h]	30	Li[m]	0.000
U	199.5053g	Le[m]	0.000
R[m]	7290.000	C[m]	56.643
Ti[m]	28.322	B[m]	0.055
Te[m]	28.322	Ta[m]	28.322
i[%]	0.000	sl[m] i	0.000
lcs[m]	0.000	sl[m] e	0.000

Coordonate	
Vcb	629856.587N 689254.253E
Va	629856.587N 689254.253E
Ti	629829.844N 689263.577E
Tai	629829.844N 689263.577E
Tae	629883.256N 689244.722E
Te	629883.256N 689244.722E

Ti Km 0+296.272 · Km 0+300.000 · B Km 0+310.797 · Te Km 0+321.321 · Km 0+350.000 · Km 0+375.000 · Km 0+400.000 · Ti Km 0+407.382 · Km 0+425.000 · B Km 0+435.698 · Km 0+450.000 · Te Km 0+464.698 · Km 0+475.000

-g- Conducta gaze naturale PEHD Dn ø 63 mm

S C. GAZMIR IAȘI S.R.L.
Conform AVIZ FAVORABIL nr. 937/21.09.23
Cu respectarea obligatorie a Condițiilor Tehnice și a Condițiilor Generale
ATENȚIE! NU SE VOR ÎNCEPE LUCRĂRILE DE EXECUȚIE FĂRĂ PREDARE DE AMPLASAMENT
Director Operațiuni
Serviciu Avizări


Sfarsit Strada Codrilor
km 0+480,00

LEGENDA

Existent	Proiectat
Margine drum	Ax proiectat
Limita fizica	Parte carosabila
Cote teren 155.14	Acostament
Stalp electric	Rigola de acostament
Tablou electric	Sant din beton
Camin vizitare canal	Podete
Aerisire gaz	Zid de sprijin F.A.P.
Cutie gaz	Bordura mare 20x25
	Bordura mica 10x15
	Pavaj din beton

Verificator	**Ing. Iriciuc Cristian Silviu**		**Cerinta A4, B2, D**	Referat de verificare nr.	
Expert	**Ing. Iuga Mihai**		**Cerinta A4, B2, D**	Expertiza tehnica nr.	**2023**
PROIECTANT : S.C. GENIAL PROJECT S.R.L.			**BENEFICIAR: COMUNA MIROSLAVA, JUDETUL IASI**		**Proiect nr.** 2/2023
Specificatie	**Numele**	**Semnatura**	**Scara:** 1:500	**MODERNIZARE DRUMURI DE INTERES LOCAL IN COMUNA MIROSLAVA, JUDETUL IASI**	**Faza: D.A.L.I.**
Sef Proiect	ing. Ciucan Giorgiana				
Proiectat	ing. Ciucan Giorgiana		**Data:** 2023	**PLAN DE SITUATIE - SOLUTIA PROIECTATA** *Ob.07 - Strada Codrilor*	**Plansa nr:** 07_PSP-03
Desenat	ing. Ciucan Giorgiana				

PLAN DE SITUATIE - SOLUTIA PROIECTATA

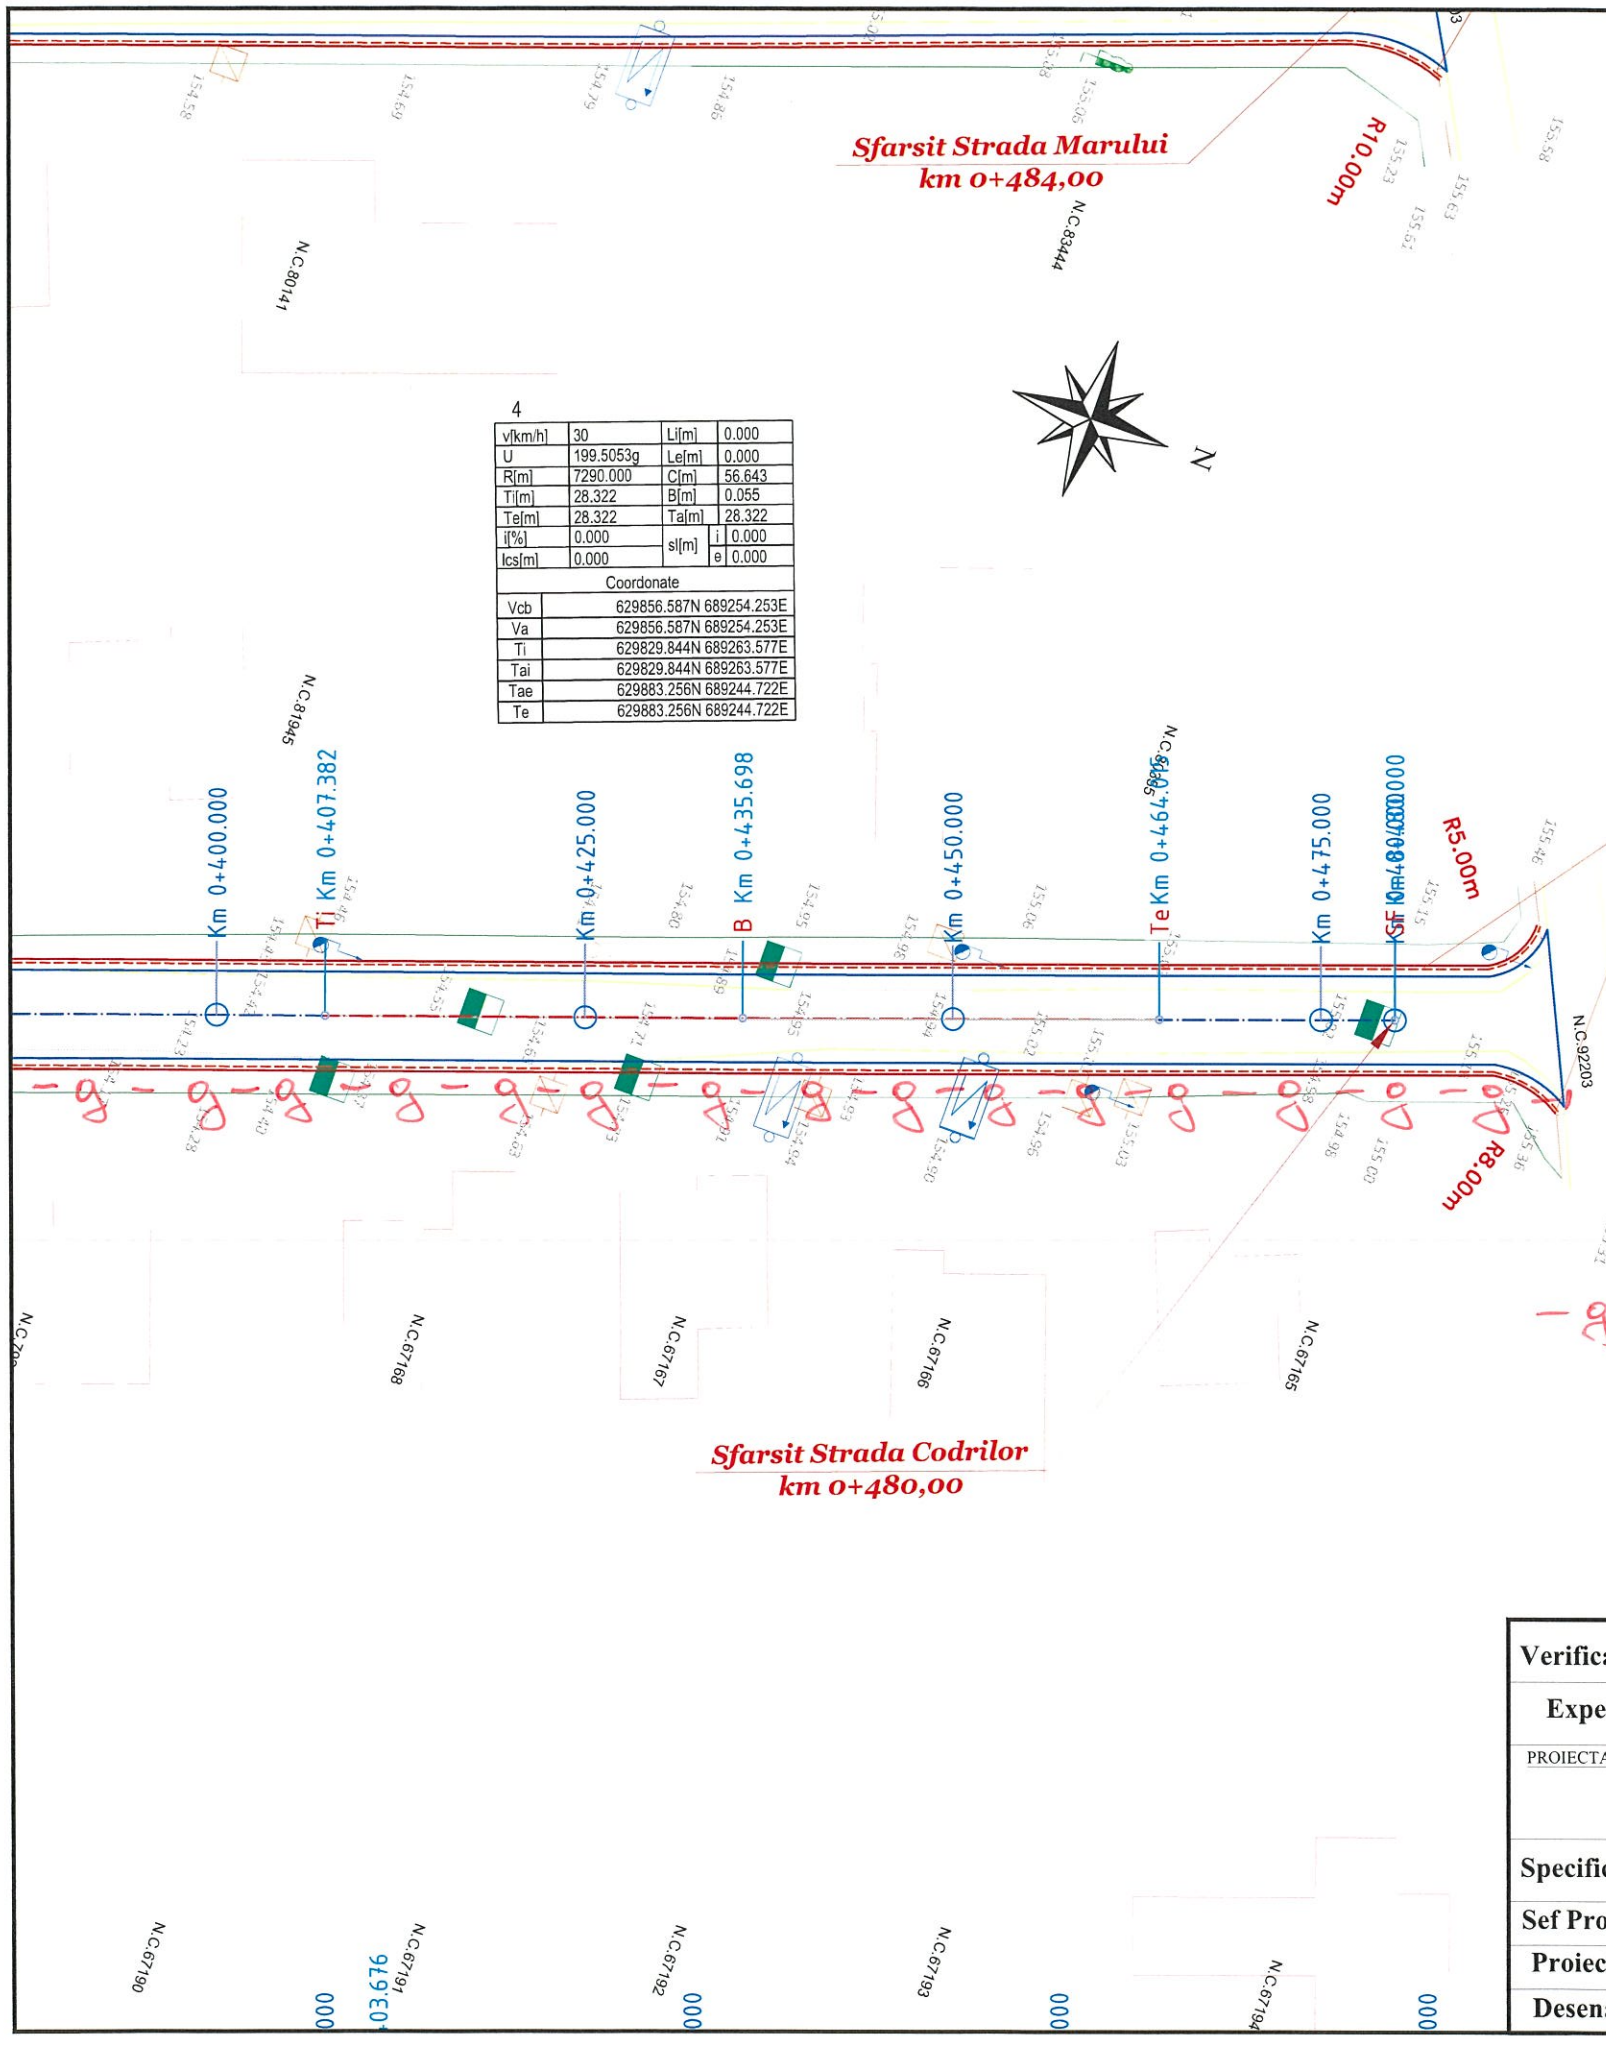

4

v[km/h]	30	Li[m]	0.000
U	199.5053g	Le[m]	0.000
R[m]	7290.000	C[m]	56.643
Ti[m]	28.322	B[m]	0.055
Te[m]	28.322	Ta[m]	28.322
i[%]	0.000	sl[m] i	0.000
Ics[m]	0.000	sl[m] e	0.000

Coordonate	
Vcb	629856.587N 689254.253E
Va	629856.587N 689254.253E
Ti	629829.844N 689263.577E
Tai	629829.844N 689263.577E
Tae	629883.256N 689244.722E
Te	629883.256N 689244.722E

LEGENDA

Existent	Proiectat
Margine drum	Ax proiectat
Limita fizica	Parte carosabila
Cote teren 155.14	Acostament
Stalp electric	Rigola de acostament
Tablou electric	Sant din beton
Camin vizitare canal	Podete
Aerisire gaz	Zid de sprijin F.A.P.
Cutie gaz	Bordura mare 20x25
	Bordura mica 10x15
	Pavaj din beton

Sfarsit Rigola de acostament stanga si dreapta + 20,00 m racordare km 0+480.00

S.C. GAZMIN IAŞI S.R.L.
Conform AVIZ FAVORABIL nr. 937/21.09.23
Cu respectarea obligatorie a Condițiilor Tehnice și a Condițiilor Generale
ATENȚIE! NU SE VOR ÎNCEPE LUCRĂRILE DE EXECUȚIE FĂRĂ PREDARE DE AMPLASAMENT
Director Operațiuni — Serviciu Avizări

-g- Conducta gaze naturale PEHD Dn ø 63 mm

Verificator	**Ing. Iriciuc Cristian Silviu**		**Cerinta A4, B2, D**	Referat de verificare nr.	
Expert	**Ing. Iuga Mihai**		**Cerinta A4, B2, D**	Expertiza tehnica nr.	**2023**
PROIECTANT : S.C. GENIAL PROJECT S.R.L.			**BENEFICIAR: COMUNA MIROSLAVA, JUDETUL IASI**		**Proiect nr.** 2/2023
Specificatie	**Numele**	**Semnatura**	**Scara:** 1:500	**MODERNIZARE DRUMURI DE INTERES LOCAL IN COMUNA MIROSLAVA, JUDETUL IASI**	**Faza: D.A.L.I.**
Sef Proiect	ing. Ciucan Giorgiana				
Proiectat	ing. Ciucan Giorgiana		**Data:** 2023	**PLAN DE SITUATIE - SOLUTIA PROIECTATA** *Ob.07 - Strada Codrilor*	**Plansa nr:** 07_PSP-04
Desenat	ing. Ciucan Giorgiana				

PLAN DE SITUATIE - SOLUTIA PROIECTATA

SE RACORDEAZA CU 08_PSP - 02

LEGENDA	
Existent	**Proiectat**
Margine drum	Ax proiectat
Limita fizica	Parte carosabila
Cote teren 155.14	Acostament
Stalp electric	Rigola de acostament
Tablou electric	Sant din beton
Camin vizitare canal	Podete
Aerisire gaz	Zid de sprijin F.A.P.
Cutie gaz	Bordura mare 20x25
	Bordura mica 10x15
	Pavaj din beton

1

v[km/h]	30	Li[m]	0.000
U	196.8659g	Le[m]	0.000
R[m]	580.000	C[m]	28.553
Ti[m]	14.280	B[m]	0.176
Te[m]	14.280	Ta[m]	14.280
i[%]	0.000	sl[m] i	0.000
Ics[m]	0.000	sl[m] e	0.000

Coordonate

Vcb	629439.421N 689326.759E
Va	629439.421N 689326.759E
Ti	629426.204N 689332.165E
Tai	629426.204N 689332.165E
Tae	629452.888N 689322.011E
Te	629452.888N 689322.011E

1

v[km/h]	30	Li[m]	0.000
U	197.1941g	Le[m]	0.000
R[m]	505.000	C[m]	22.258
Ti[m]	11.131	B[m]	0.123
Te[m]	11.131	Ta[m]	11.131
i[%]	0.000	sl[m] i	0.000
Ics[m]	0.000	sl[m] e	0.000

Coordonate

Vcb	629459.521N 689393.821E
Va	
Ti	
Tai	
Tae	
Te	

Drum judetean DJ 284A

Inceput Rigola de acostament stanga si dreapta + 10,00 m racordare km 0+000.00

Inceput Strada Marului km 0+000,00

Inceput Rigola de acostament stanga si dreapta + 10,00 m racordare

- g - conducta gaze naturale PEHD, Dn ø 63mm

S.C. GAZMIR IAȘI S.R.L. Conform AVIZ FAVORABIL nr. 937/21.09.23 Cu respectarea obligatorie a Condițiilor Tehnice și a Condițiilor Generale ATENȚIE: NU SE VOR ÎNCEPE LUCRĂRILE DE EXECUȚIE FĂRĂ PREDARE DE AMPLASAMENT Director Operațiuni Serviciu Avizări, Dezvoltare Tehnică

Verificator	**Ing. Iriciuc Cristian Silviu**	**Cerinta A4, B2, D**	Referat de verificare nr.		
Expert	**Ing. Iuga Mihai**	**Cerinta A4, B2, D**	Expertiza tehnica nr.	**2023**	
PROIECTANT : S.C. GENIAL PROJECT S.R.L.		**BENEFICIAR: COMUNA MIROSLAVA, JUDETUL IASI**		**Proiect nr.** 2/2023	
Specificatie	**Numele**	**Semnatura**	**Scara:** 1:500	MODERNIZARE DRUMURI DE INTERES LOCAL IN COMUNA MIROSLAVA, JUDETUL IASI	**Faza:** D.A.L.I.
Sef Proiect	ing. Ciucan Giorgiana				
Proiectat	ing. Ciucan Giorgiana		**Data:** 2023	PLAN DE SITUATIE - SOLUTIA PROIECTATA *Ob.08 - Strada Marului*	**Plansa nr:** 08_PSP-01
Desenat	ing. Ciucan Giorgiana				


PLAN DE SITUATIE - SOLUTIA PROIECTATA

LEGENDA	
Existent	**Proiectat**
Margine drum	Ax proiectat
Limita fizica	Parte carosabila
Cote teren 155.14	Acostament
Stalp electric	Rigola de acostament
Tablou electric	Sant din beton
Camin vizitare canal	Podete
Aerisire gaz	Zid de sprijin F.A.P.
Cutie gaz	Bordura mare 20x25
	Bordura mica 10x15
	Pavaj din beton

2

v[km/h]	30	Li[m]	0.000
U	199.8070g	Le[m]	0.000
R[m]	79480.000	C[m]	240.936
Ti[m]	120.468	B[m]	0.091
Te[m]	120.468	Ta[m]	120.468
i[%]	0.000	sl[m]	i 0.000
Ics[m]	0.000		e 0.000

Coordonate	
Vcb	629653.118N 689251.410E
Va	629653.118N 689251.410E
Ti	629539.506N 689291.470E
Tai	629539.506N 689291.470E
Tae	629766.852N 689211.695E
Te	629766.852N 689211.695E

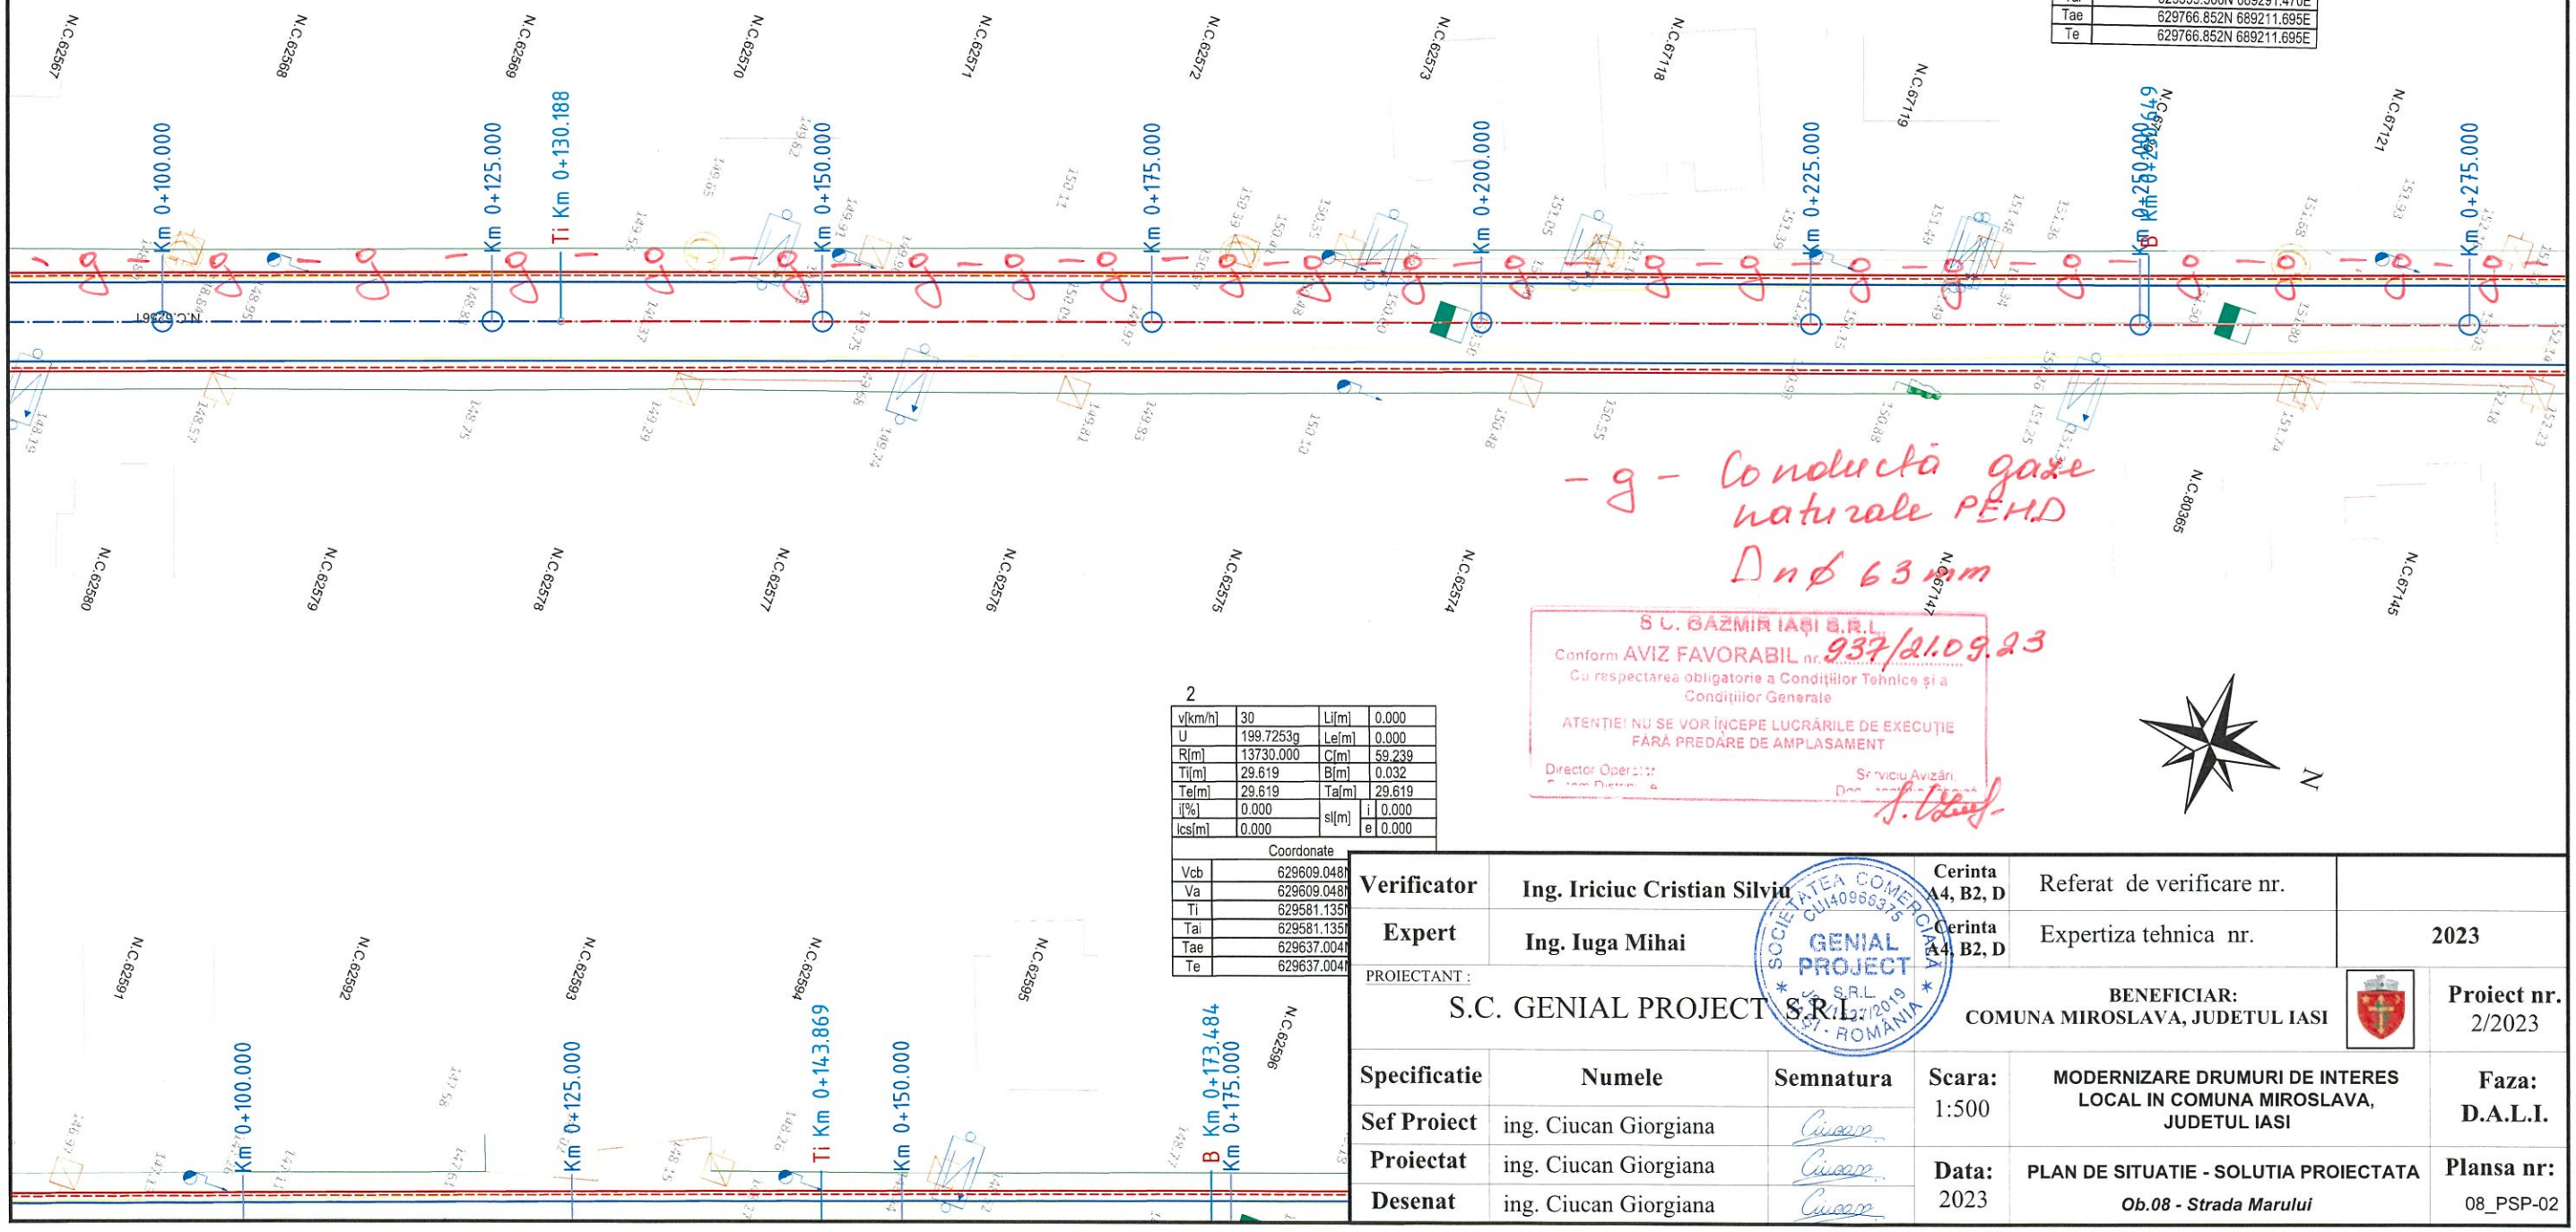

2

v[km/h]	30	Li[m]	0.000
U	199.7253g	Le[m]	0.000
R[m]	13730.000	C[m]	59.239
Ti[m]	29.619	B[m]	0.032
Te[m]	29.619	Ta[m]	29.619
i[%]	0.000	sl[m]	i 0.000
Ics[m]	0.000		e 0.000

Coordonate	
Vcb	629609.048N
Va	629609.048N
Ti	629581.135N
Tai	629581.135N
Tae	629637.004N
Te	629637.004N

-g- Conducta gaze naturale PEHD Dn Ø 63 mm

S.C. GAZMIR IAȘI S.R.L.
Conform AVIZ FAVORABIL nr. 937/21.09.23
Cu respectarea obligatorie a Condițiilor Tehnice și a Condițiilor Generale
ATENȚIE! NU SE VOR ÎNCEPE LUCRĂRILE DE EXECUȚIE FĂRĂ PREDARE DE AMPLASAMENT
Director Operațiuni
Serviciu Avizări

N

Verificator	**Ing. Iriciuc Cristian Silviu**		**Cerinta A4, B2, D**	Referat de verificare nr.	
Expert	**Ing. Iuga Mihai**		**Cerinta A4, B2, D**	Expertiza tehnica nr.	**2023**
PROIECTANT : S.C. GENIAL PROJECT S.R.L.			**BENEFICIAR: COMUNA MIROSLAVA, JUDETUL IASI**		**Proiect nr.** 2/2023
Specificatie	**Numele**	**Semnatura**	**Scara:** 1:500	**MODERNIZARE DRUMURI DE INTERES LOCAL IN COMUNA MIROSLAVA, JUDETUL IASI**	**Faza:** D.A.L.I.
Sef Proiect	ing. Ciucan Giorgiana				
Proiectat	ing. Ciucan Giorgiana		**Data:** 2023	**PLAN DE SITUATIE - SOLUTIA PROIECTATA** *Ob.08 - Strada Marului*	**Plansa nr:** 08_PSP-02
Desenat	ing. Ciucan Giorgiana				

SCIETATEA COMERCIALA CUI 40966375 GENIAL PROJECT S.R.L. J22/2019 ROMÂNIA

SE RACORDEAZA CU 08_PSP - 03

PLAN DE SITUATIE - SOLUTIA PROIECTATA


SE RACORDEAZA CU 08_PSP - 04

LEGENDA	
Existent	**Proiectat**
Margine drum	Ax proiectat
Limita fizica	Parte carosabila
Cote teren 155.14	Acostament
Stalp electric	Rigola de acostament
Tablou electric	Sant din beton
Camin vizitare canal	Podete
Aerisire gaz	Zid de sprijin F.A.P.
Cutie gaz	Bordura mare 20x25
	Bordura mica 10x15
	Pavaj din beton

3

v[km/h]	30	Li[m]	0.000
U	199.0550g	Le[m]	0.000
R[m]	2800.000	C[m]	41.565
Ti[m]	20.783	B[m]	0.077
Te[m]	20.783	Ta[m]	20.783
i[%]	0.000	sl[m] i	0.000
Ics[m]	0.000	sl[m] e	0.000

Coordonate	
Vcb	629824.474N 689191.574E
Va	629824.474N 689191.574E
Ti	629804.853N 689198.426E
Tai	629804.853N 689198.426E
Tae	629843.991N 689184.432E
Te	629843.991N 689184.432E

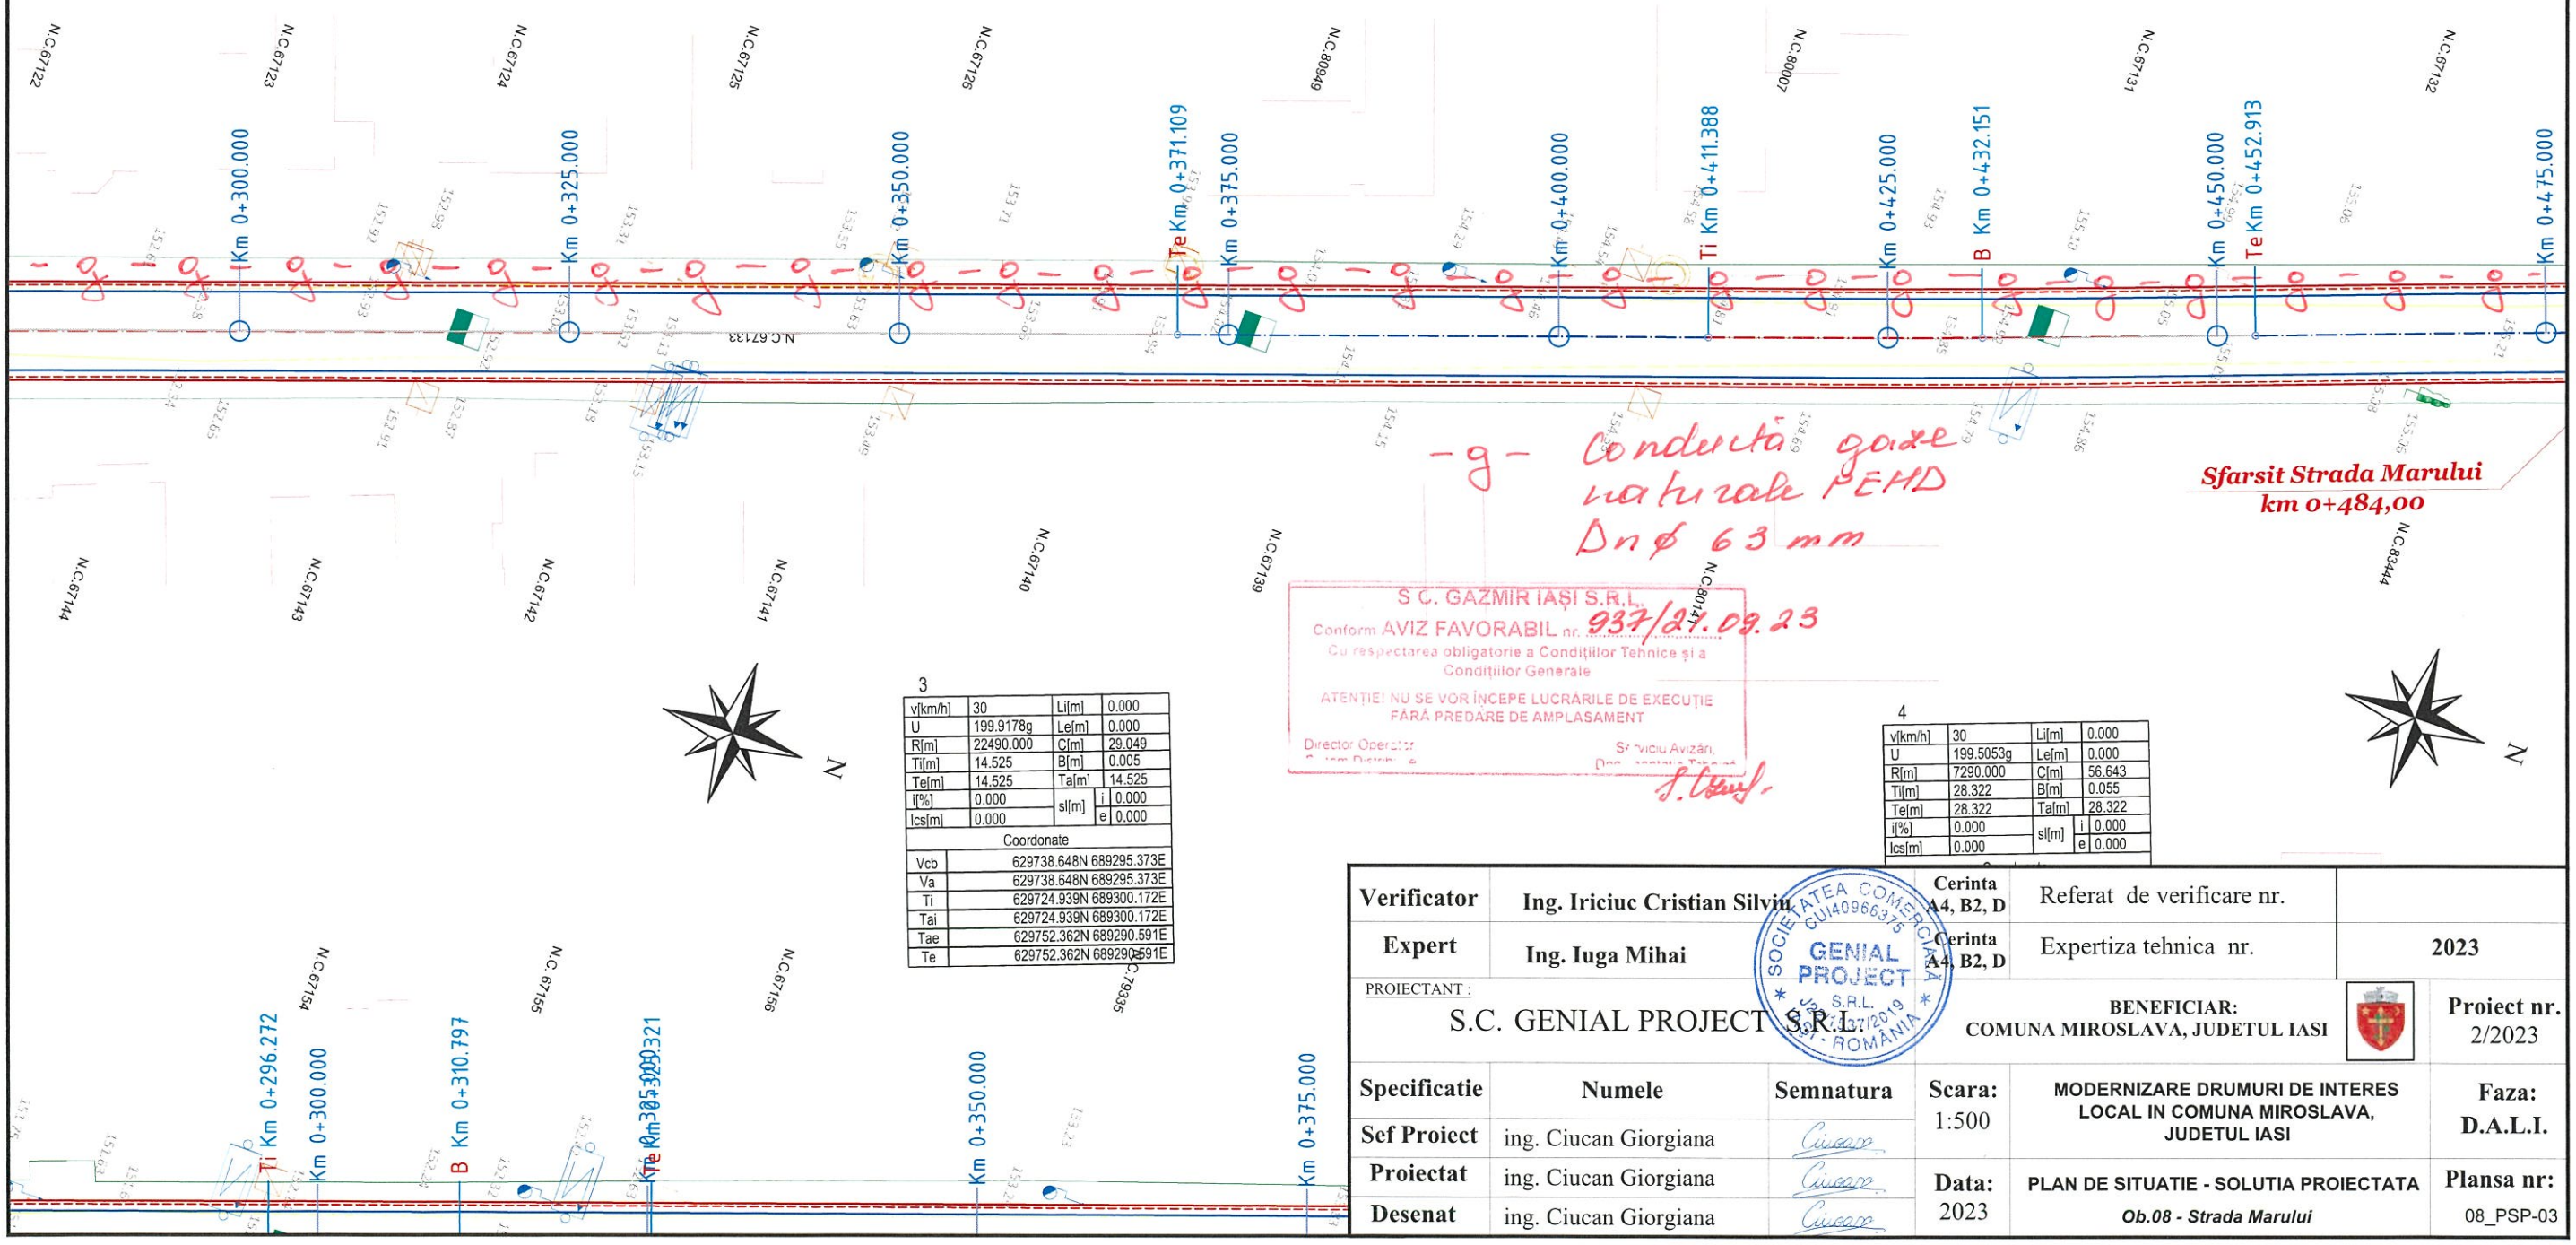

S.C. GAZMIR IAȘI S.R.L.
Conform AVIZ FAVORABIL nr. 937/21.03.23
Cu respectarea obligatorie a Condițiilor Tehnice și a Condițiilor Generale
ATENȚIE! NU SE VOR ÎNCEPE LUCRĂRILE DE EXECUȚIE FĂRĂ PREDARE DE AMPLASAMENT
Director Operațiuni
Serviciu Avizări, Documentații Tehnice

3

v[km/h]	30	Li[m]	0.000
U	199.9178g	Le[m]	0.000
R[m]	22490.000	C[m]	29.049
Ti[m]	14.525	B[m]	0.005
Te[m]	14.525	Ta[m]	14.525
i[%]	0.000	sl[m] i	0.000
Ics[m]	0.000	sl[m] e	0.000

Coordonate	
Vcb	629738.648N 689295.373E
Va	629738.648N 689295.373E
Ti	629724.939N 689300.172E
Tai	629724.939N 689300.172E
Tae	629752.362N 689290.591E
Te	629752.362N 689290.591E

4

v[km/h]	30	Li[m]	0.000
U	199.5053g	Le[m]	0.000
R[m]	7290.000	C[m]	56.643
Ti[m]	28.322	B[m]	0.055
Te[m]	28.322	Ta[m]	28.322
i[%]	0.000	sl[m] i	0.000
Ics[m]	0.000	sl[m] e	0.000

Verificator	**Ing. Iriciuc Cristian Silviu**		**Cerinta** A4, B2, D	Referat de verificare nr.	
Expert	**Ing. Iuga Mihai**		**Cerinta** A4, B2, D	Expertiza tehnica nr.	**2023**
PROIECTANT : S.C. GENIAL PROJECT S.R.L.			**BENEFICIAR: COMUNA MIROSLAVA, JUDETUL IASI**		**Proiect nr.** 2/2023
Specificatie	**Numele**	**Semnatura**	**Scara:** 1:500	**MODERNIZARE DRUMURI DE INTERES LOCAL IN COMUNA MIROSLAVA, JUDETUL IASI**	**Faza:** D.A.L.I.
Sef Proiect	ing. Ciucan Giorgiana				
Proiectat	ing. Ciucan Giorgiana		**Data:** 2023	**PLAN DE SITUATIE - SOLUTIA PROIECTATA** *Ob.08 - Strada Marului*	**Plansa nr:** 08_PSP-03
Desenat	ing. Ciucan Giorgiana				


SOCIETATEA COMERCIALA GENIAL PROJECT S.R.L. CUI 40966375 J22/1/2019 IASI - ROMANIA

PLAN DE SITUATIE - SOLUTIA PROIECTATA

3

v[km/h]	30	Li[m]	0.000
U	199.0550g	Le[m]	0.000
R[m]	2800.000	C[m]	41.565
Ti[m]	20.783	B[m]	0.077
Te[m]	20.783	Ta[m]	20.783
i[%]	0.000	sl[m] i	0.000
Ics[m]	0.000	e	0.000

Coordonate	
Vcb	629824.474N 689191.574E
Va	629824.474N 689191.574E
Ti	629804.853N 689198.426E
Tai	629804.853N 689198.426E
Tae	629843.991N 689184.432E
Te	629843.991N 689184.432E

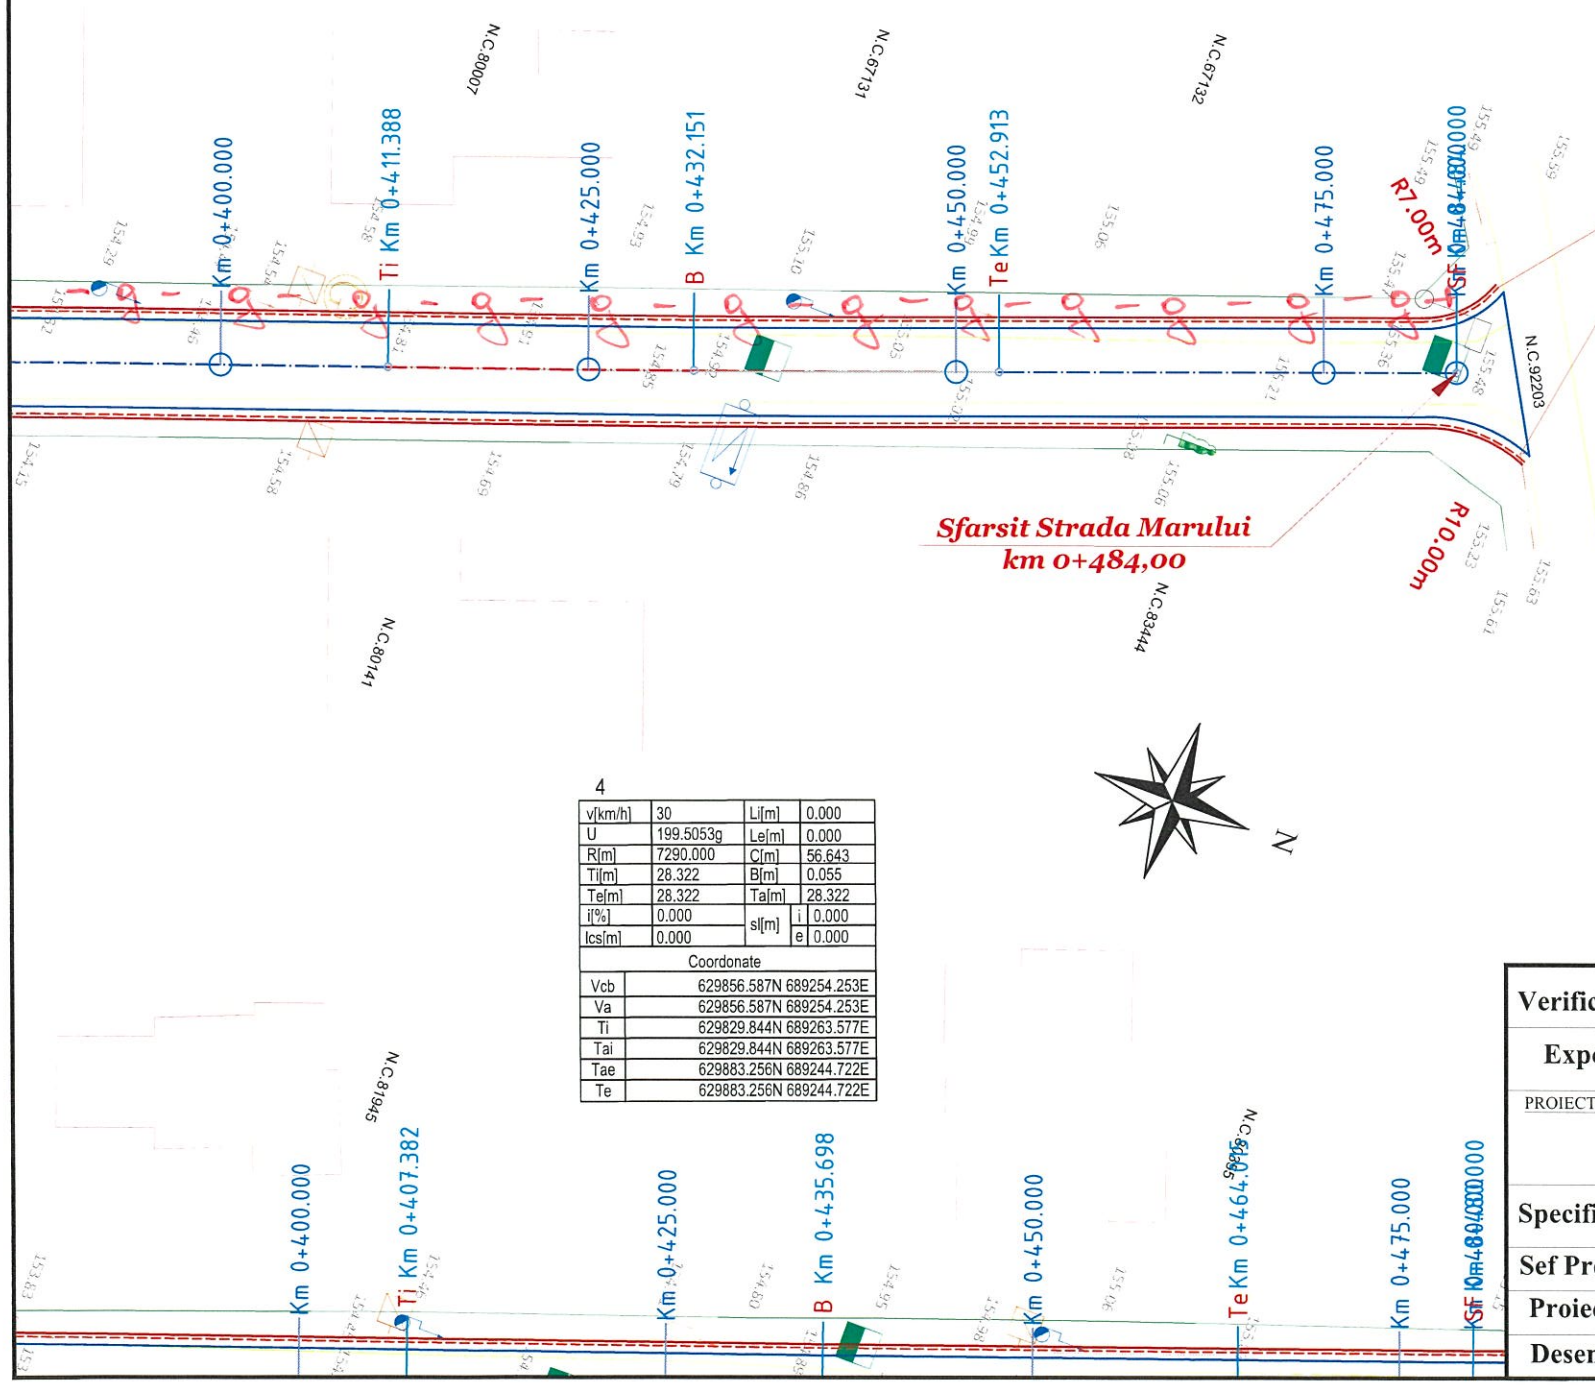

Sfarsit Rigola de acostament
stanga si dreapta
+ 10,00 m racordare
km 0+484.00

-g- Conducta gaze naturale
PEHD
Dn ϕ 63 mm

S.C. GAZMIR IAȘI S.R.L.
Conform AVIZ FAVORABIL nr. 937/21.09.23
Cu respectarea obligatorie a Condițiilor Tehnice și a Condițiilor Generale
ATENȚIE! NU SE VOR ÎNCEPE LUCRĂRILE DE EXECUȚIE FĂRĂ PREDARE DE AMPLASAMENT
Director Operațiuni
Serviciu Avizări, Dezvoltare Tehnică

4

v[km/h]	30	Li[m]	0.000
U	199.5053g	Le[m]	0.000
R[m]	7290.000	C[m]	56.643
Ti[m]	28.322	B[m]	0.055
Te[m]	28.322	Ta[m]	28.322
i[%]	0.000	sl[m] i	0.000
Ics[m]	0.000	e	0.000

Coordonate	
Vcb	629856.587N 689254.253E
Va	629856.587N 689254.253E
Ti	629829.844N 689263.577E
Tai	629829.844N 689263.577E
Tae	629883.256N 689244.722E
Te	629883.256N 689244.722E


LEGENDA

Existent	Proiectat
Margine drum	Ax proiectat
Limita fizica	Parte carosabila
Cote teren 155.14	Acostament
Stalp electric	Rigola de acostament
Tablou electric	Sant din beton
Camin vizitare canal	Podete
Aerisire gaz	Zid de sprijin F.A.P.
Cutie gaz	Bordura mare 20x25
	Bordura mica 10x15
	Pavaj din beton

Verificator	**Ing. Iriciuc Cristian Silviu**		**Cerinta A4, B2, D**	Referat de verificare nr.	
Expert	**Ing. Iuga Mihai**	SOCIETATEA COMERCIALĂ GENIAL PROJECT CUI 40966375 IAȘI - ROMÂNIA	**Cerinta A4, B2, D**	Expertiza tehnica nr.	**2023**
PROIECTANT : S.C. GENIAL PROJECT S.R.L.			**BENEFICIAR: COMUNA MIROSLAVA, JUDETUL IASI**		**Proiect nr.** 2/2023
Specificatie	**Numele**	**Semnatura**	**Scara:** 1:500	**MODERNIZARE DRUMURI DE INTERES LOCAL IN COMUNA MIROSLAVA, JUDETUL IASI**	**Faza:** D.A.L.I.
Sef Proiect	ing. Ciucan Giorgiana				
Proiectat	ing. Ciucan Giorgiana		**Data:** 2023	**PLAN DE SITUATIE - SOLUTIA PROIECTATA** *Ob.08 - Strada Marului*	**Plansa nr:** 08_PSP-04
Desenat	ing. Ciucan Giorgiana				

PLAN DE SITUATIE - SOLUTIA PROIECTATA

SE RACORDEAZA CU 09_PSP - 02

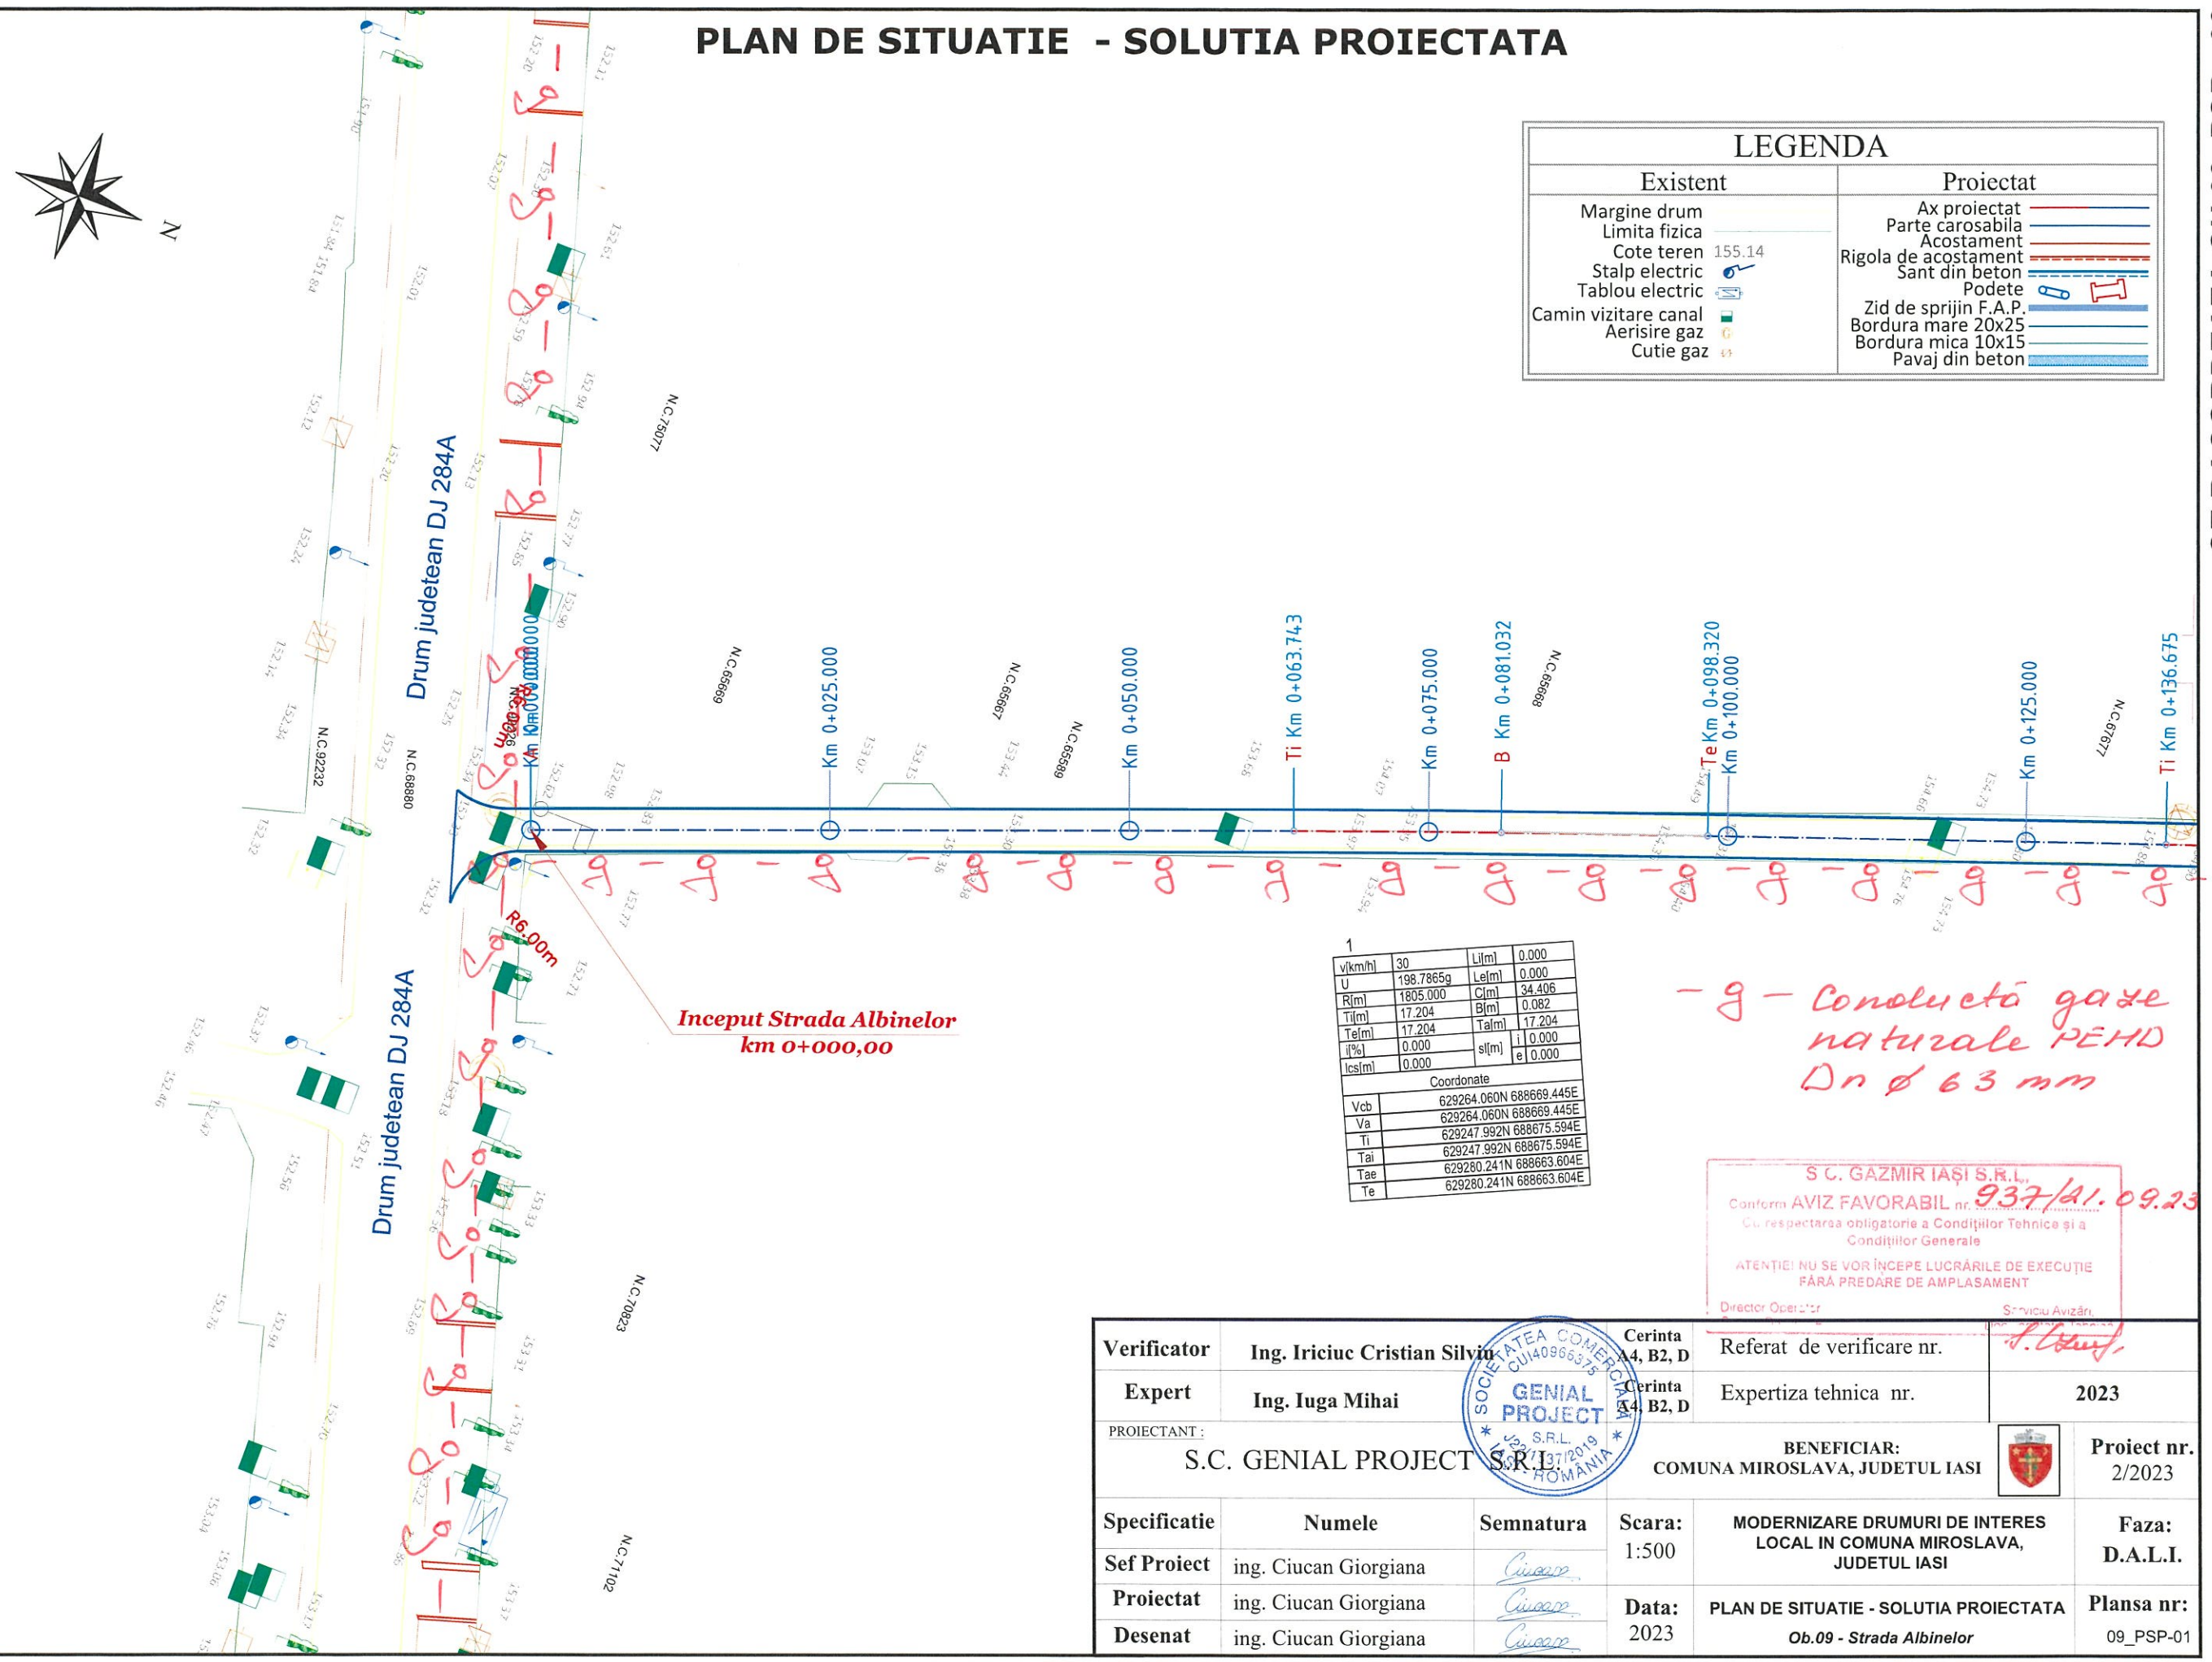

LEGENDA

Existent	Proiectat
Margine drum	Ax proiectat
Limita fizica	Parte carosabila
Cote teren 155.14	Acostament
Stalp electric	Rigola de acostament
Tablou electric	Sant din beton
Camin vizitare canal	Podete
Aerisire gaz	Zid de sprijin F.A.P.
Cutie gaz	Bordura mare 20x25
	Bordura mica 10x15
	Pavaj din beton

1

v[km/h]	30	Li[m]	0.000
U	198.7865g	Le[m]	0.000
R[m]	1805.000	C[m]	34.406
Ti[m]	17.204	B[m]	0.082
Te[m]	17.204	Ta[m]	17.204
i[%]	0.000	sl[m] i	0.000
Ics[m]	0.000	sl[m] e	0.000

Coordonate	
Vcb	629264.060N 688669.445E
Va	629264.060N 688669.445E
Ti	629247.992N 688675.594E
Tai	629247.992N 688675.594E
Tae	629280.241N 688663.604E
Te	629280.241N 688663.604E

-g- Conducta gaze naturale PEHD Dn ø 63 mm


S.C. GAZMIR IAȘI S.R.L.
Conform AVIZ FAVORABIL nr. 937/21.09.23
Cu respectarea obligatorie a Condițiilor Tehnice și a Condițiilor Generale
ATENȚIE! NU SE VOR ÎNCEPE LUCRĂRILE DE EXECUȚIE FĂRĂ PREDARE DE AMPLASAMENT
Director Operațiuni — Serviciu Avizări

Verificator	**Ing. Iriciuc Cristian Silviu**		**Cerinta** A4, B2, D	Referat de verificare nr.	
Expert	**Ing. Iuga Mihai**		**Cerinta** A4, B2, D	Expertiza tehnica nr.	**2023**
PROIECTANT : S.C. GENIAL PROJECT S.R.L.			**BENEFICIAR: COMUNA MIROSLAVA, JUDETUL IASI**		**Proiect nr.** 2/2023
Specificatie	**Numele**	**Semnatura**	**Scara:** 1:500	**MODERNIZARE DRUMURI DE INTERES LOCAL IN COMUNA MIROSLAVA, JUDETUL IASI**	**Faza:** D.A.L.I.
Sef Proiect	ing. Ciucan Giorgiana				
Proiectat	ing. Ciucan Giorgiana		**Data:** 2023	**PLAN DE SITUATIE - SOLUTIA PROIECTATA** *Ob.09 - Strada Albinelor*	**Plansa nr:** 09_PSP-01
Desenat	ing. Ciucan Giorgiana				

SOCIETATEA COMERCIALA GENIAL PROJECT S.R.L. CUI 40966375 J22/1137/2019 ROMANIA

PLAN DE SITUATIE - SOLUTIA PROIECTATA

SE RACORDEAZA CU 09_PSP - 03

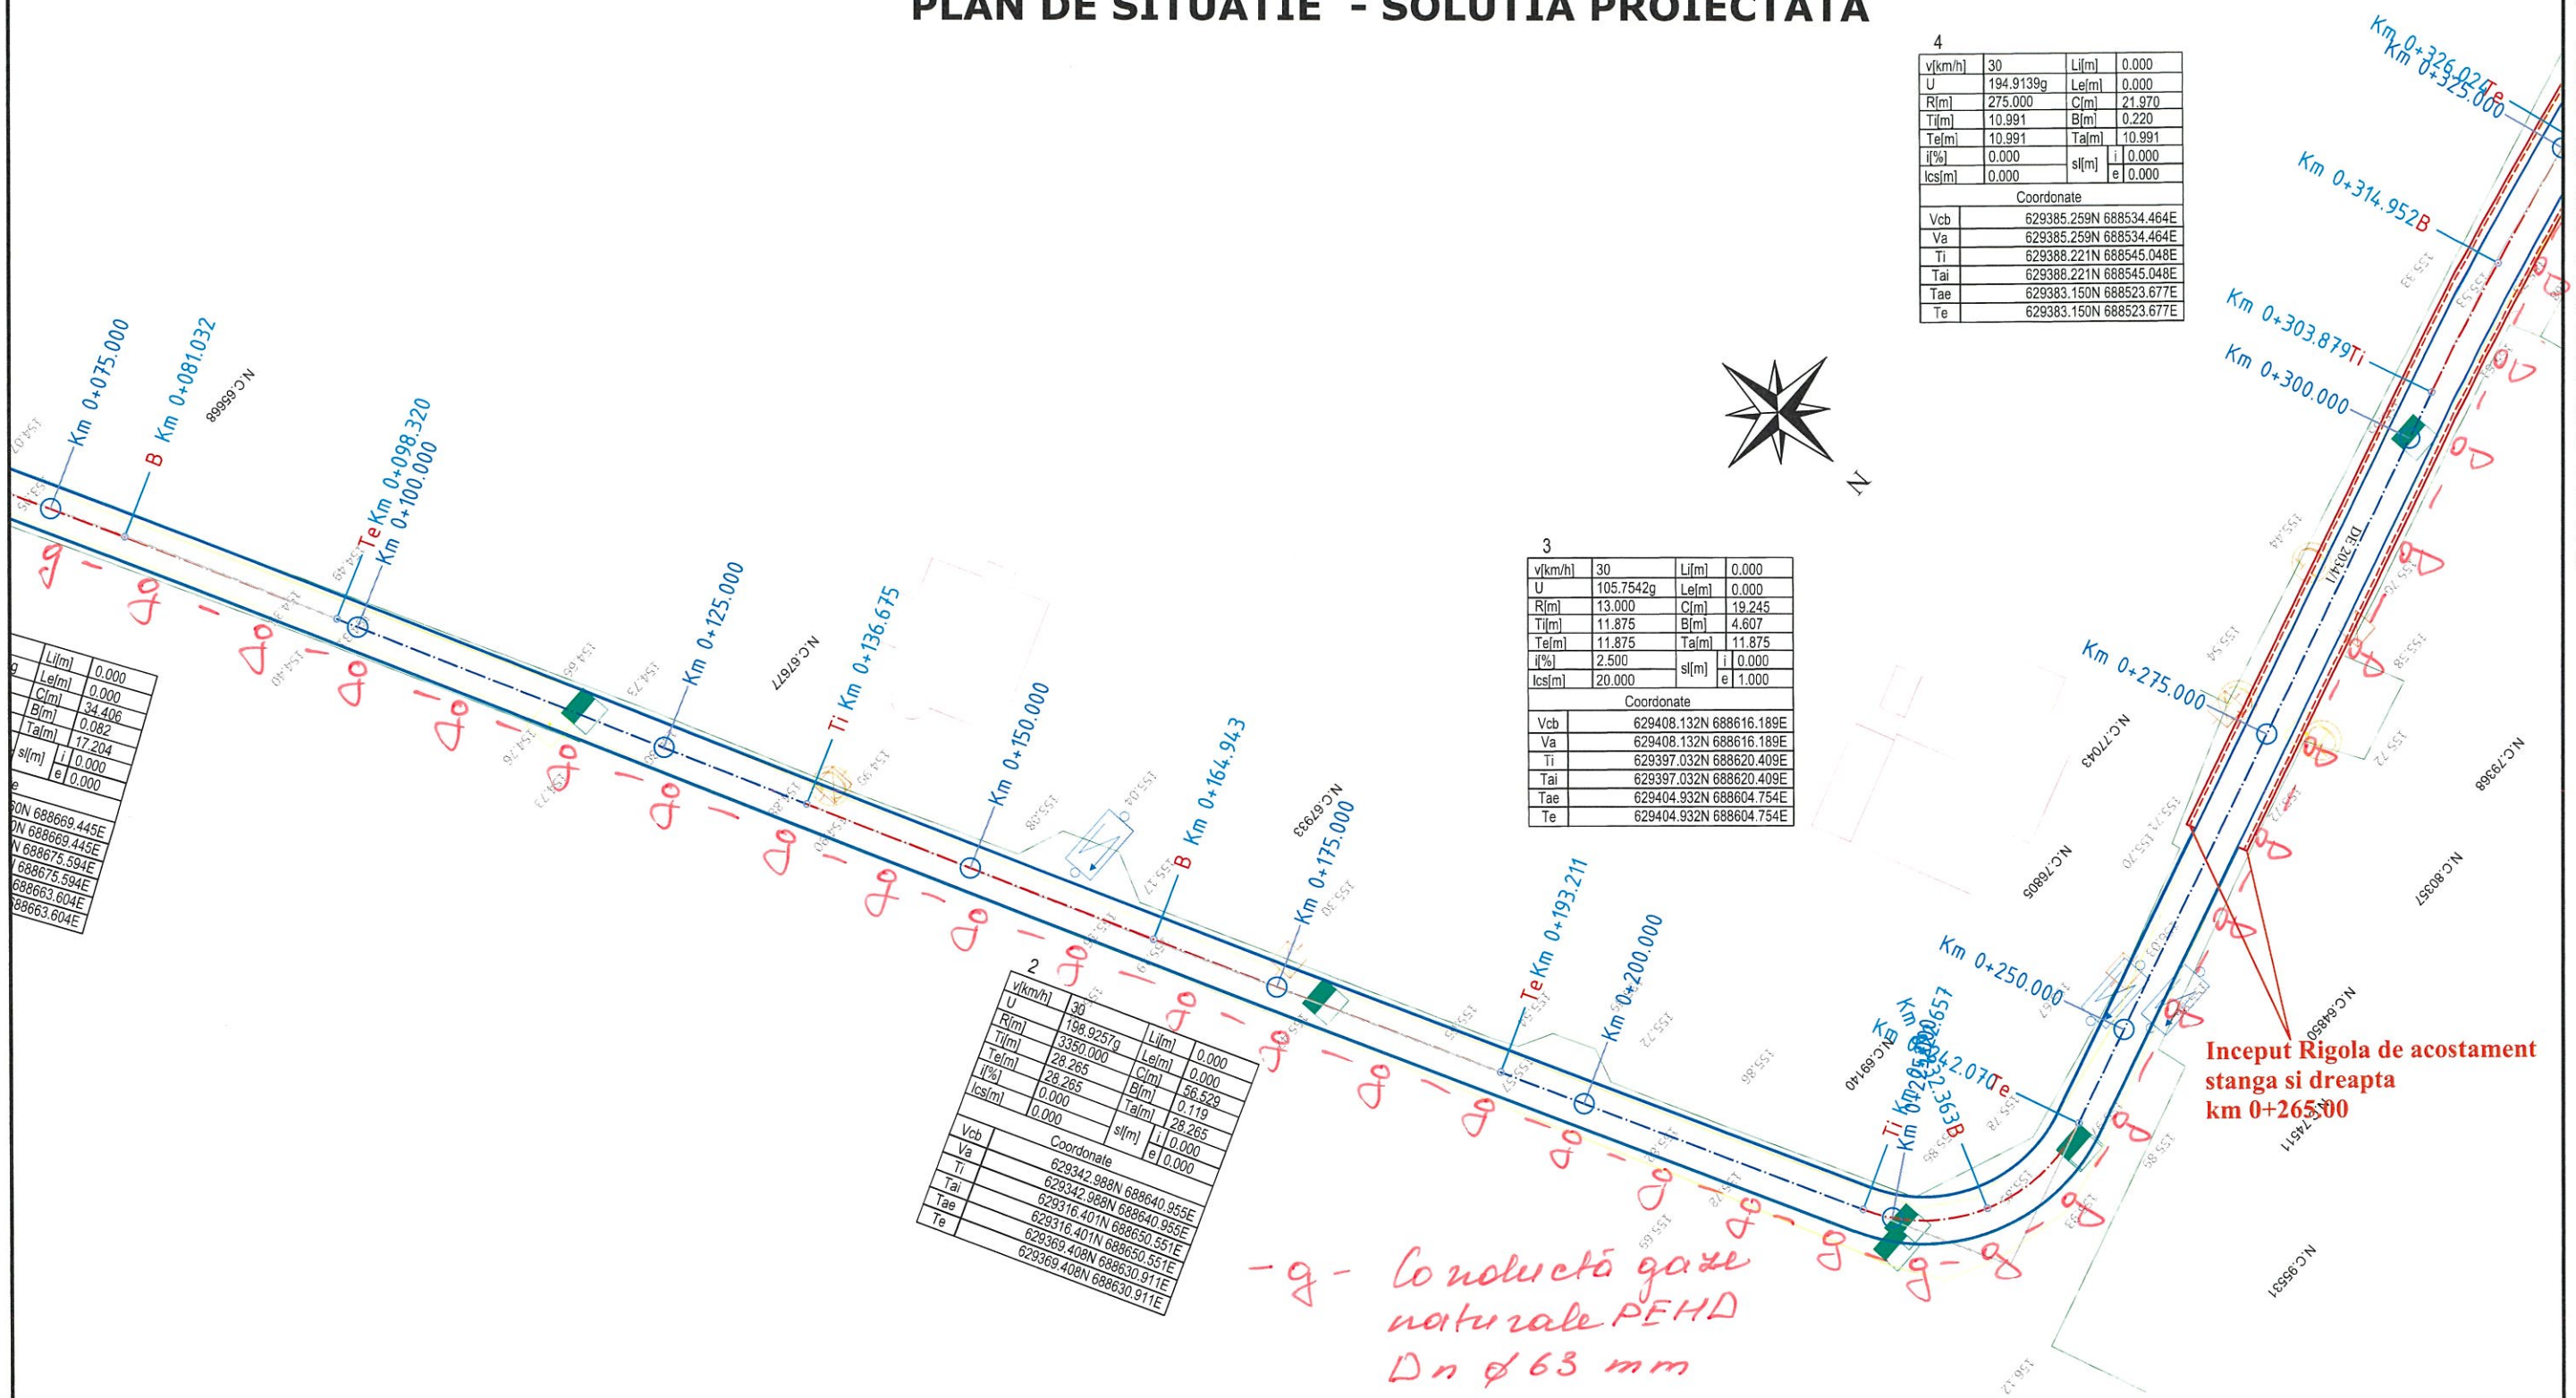

4

v[km/h]	30	Li[m]	0.000
U	194.9139g	Le[m]	0.000
R[m]	275.000	C[m]	21.970
Ti[m]	10.991	B[m]	0.220
Te[m]	10.991	Ta[m]	10.991
i[%]	0.000	sl[m] i	0.000
Ics[m]	0.000	sl[m] e	0.000

Coordonate	
Vcb	629385.259N 688534.464E
Va	629385.259N 688534.464E
Ti	629388.221N 688545.048E
Tai	629388.221N 688545.048E
Tae	629383.150N 688523.677E
Te	629383.150N 688523.677E

3

v[km/h]	30	Li[m]	0.000
U	105.7542g	Le[m]	0.000
R[m]	13.000	C[m]	19.245
Ti[m]	11.875	B[m]	4.607
Te[m]	11.875	Ta[m]	11.875
i[%]	2.500	sl[m] i	0.000
Ics[m]	20.000	sl[m] e	1.000

Coordonate	
Vcb	629408.132N 688616.189E
Va	629408.132N 688616.189E
Ti	629397.032N 688620.409E
Tai	629397.032N 688620.409E
Tae	629404.932N 688604.754E
Te	629404.932N 688604.754E

2

v[km/h]	30		
U	198.9257g	Li[m]	0.000
R[m]	3350.000	Le[m]	0.000
Ti[m]	28.265	C[m]	56.529
Te[m]	28.265	B[m]	0.119
i[%]	0.000	Ta[m]	28.265
Ics[m]	0.000	sl[m] i	0.000
		sl[m] e	0.000

Coordonate	
Vcb	629342.988N 688640.955E
Va	629342.988N 688640.955E
Ti	629316.401N 688650.551E
Tai	629316.401N 688650.551E
Tae	629369.408N 688630.911E
Te	629369.408N 688630.911E

LEGENDA

Existent	Proiectat
Margine drum	Ax proiectat
Limita fizica	Parte carosabila
Cote teren 155.14	Acostament
Stalp electric	Rigola de acostament
Tablou electric	Sant din beton
Camin vizitare canal	Podete
Aerisire gaz	Zid de sprijin F.A.P.
Cutie gaz	Bordura mare 20x25
	Bordura mica 10x15
	Pavaj din beton

S.C. GAZMIR IAȘI S.R.L.
Conform AVIZ FAVORABIL nr. 937/21.09.23
Cu respectarea obligatorie a Condițiilor Tehnice și a Condițiilor Generale
ATENȚIE! NU SE VOR ÎNCEPE LUCRĂRILE DE EXECUȚIE FĂRĂ PREDARE DE AMPLASAMENT
Director Operațiuni
Serviciu Avizări

Verificator	**Ing. Iriciuc Cristian Silviu**	**Cerinta A4, B2, D**	Referat de verificare nr.		
Expert	**Ing. Iuga Mihai**	**Cerinta A4, B2, D**	Expertiza tehnica nr.	**2023**	
PROIECTANT : S.C. GENIAL PROJECT S.R.L.			**BENEFICIAR: COMUNA MIROSLAVA, JUDETUL IASI**		**Proiect nr.** 2/2023
Specificatie	**Numele**	**Semnatura**	**Scara:** 1:500	MODERNIZARE DRUMURI DE INTERES LOCAL IN COMUNA MIROSLAVA, JUDETUL IASI	**Faza:** D.A.L.I.
Sef Proiect	ing. Ciucan Giorgiana				
Proiectat	ing. Ciucan Giorgiana		**Data:** 2023	PLAN DE SITUATIE - SOLUTIA PROIECTATA *Ob.09 - Strada Albinelor*	**Plansa nr:** 09_PSP-02
Desenat	ing. Ciucan Giorgiana				

SOCIETATEA COMERCIALA GENIAL PROJECT IASI - ROMANIA CUI40966375 J22/1537/2019

PLAN DE SITUATIE - SOLUTIA PROIECTATA

SE RACORDEAZA CU 09_PSP - 04

N

4

v[km/h]	30
U	194.9139g
R[m]	225.000
Ti[m]	10.991
Te[m]	10.991
i[%]	0.000
Ics[m]	0.000
sl[m]	Li[m] 0.000
	Le[m] 21.970
	B[m] 0.220
	Ta[m] 10.991
	i 0.000
	e 0.000

Coordonate


Vcb	629365.259N 688534.464E
Va	629365.259N 688534.464E
Ti	629398.721N 688545.046E
Tai	629393.150N 688523.677E
Tae	629393.150N 688523.677E
Te	

5

v[km/h]	30	Li[m]	0.000
U	197.2890g	Le[m]	0.000
R[m]	685.000	C[m]	29.170
Ti[m]	14.587	B[m]	0.155
Te[m]	14.587	Ta[m]	14.587
i[%]	0.000	sl[m]	i 0.000
Ics[m]	0.000		e 0.000

Coordonate

Vcb	629374.134N 688477.544E
Va	629374.134N 688477.544E
Ti	629376.932N 688491.861E
Tai	629376.932N 688491.861E
Tae	629370.729N 688463.360E
Te	629370.729N 688463.360E

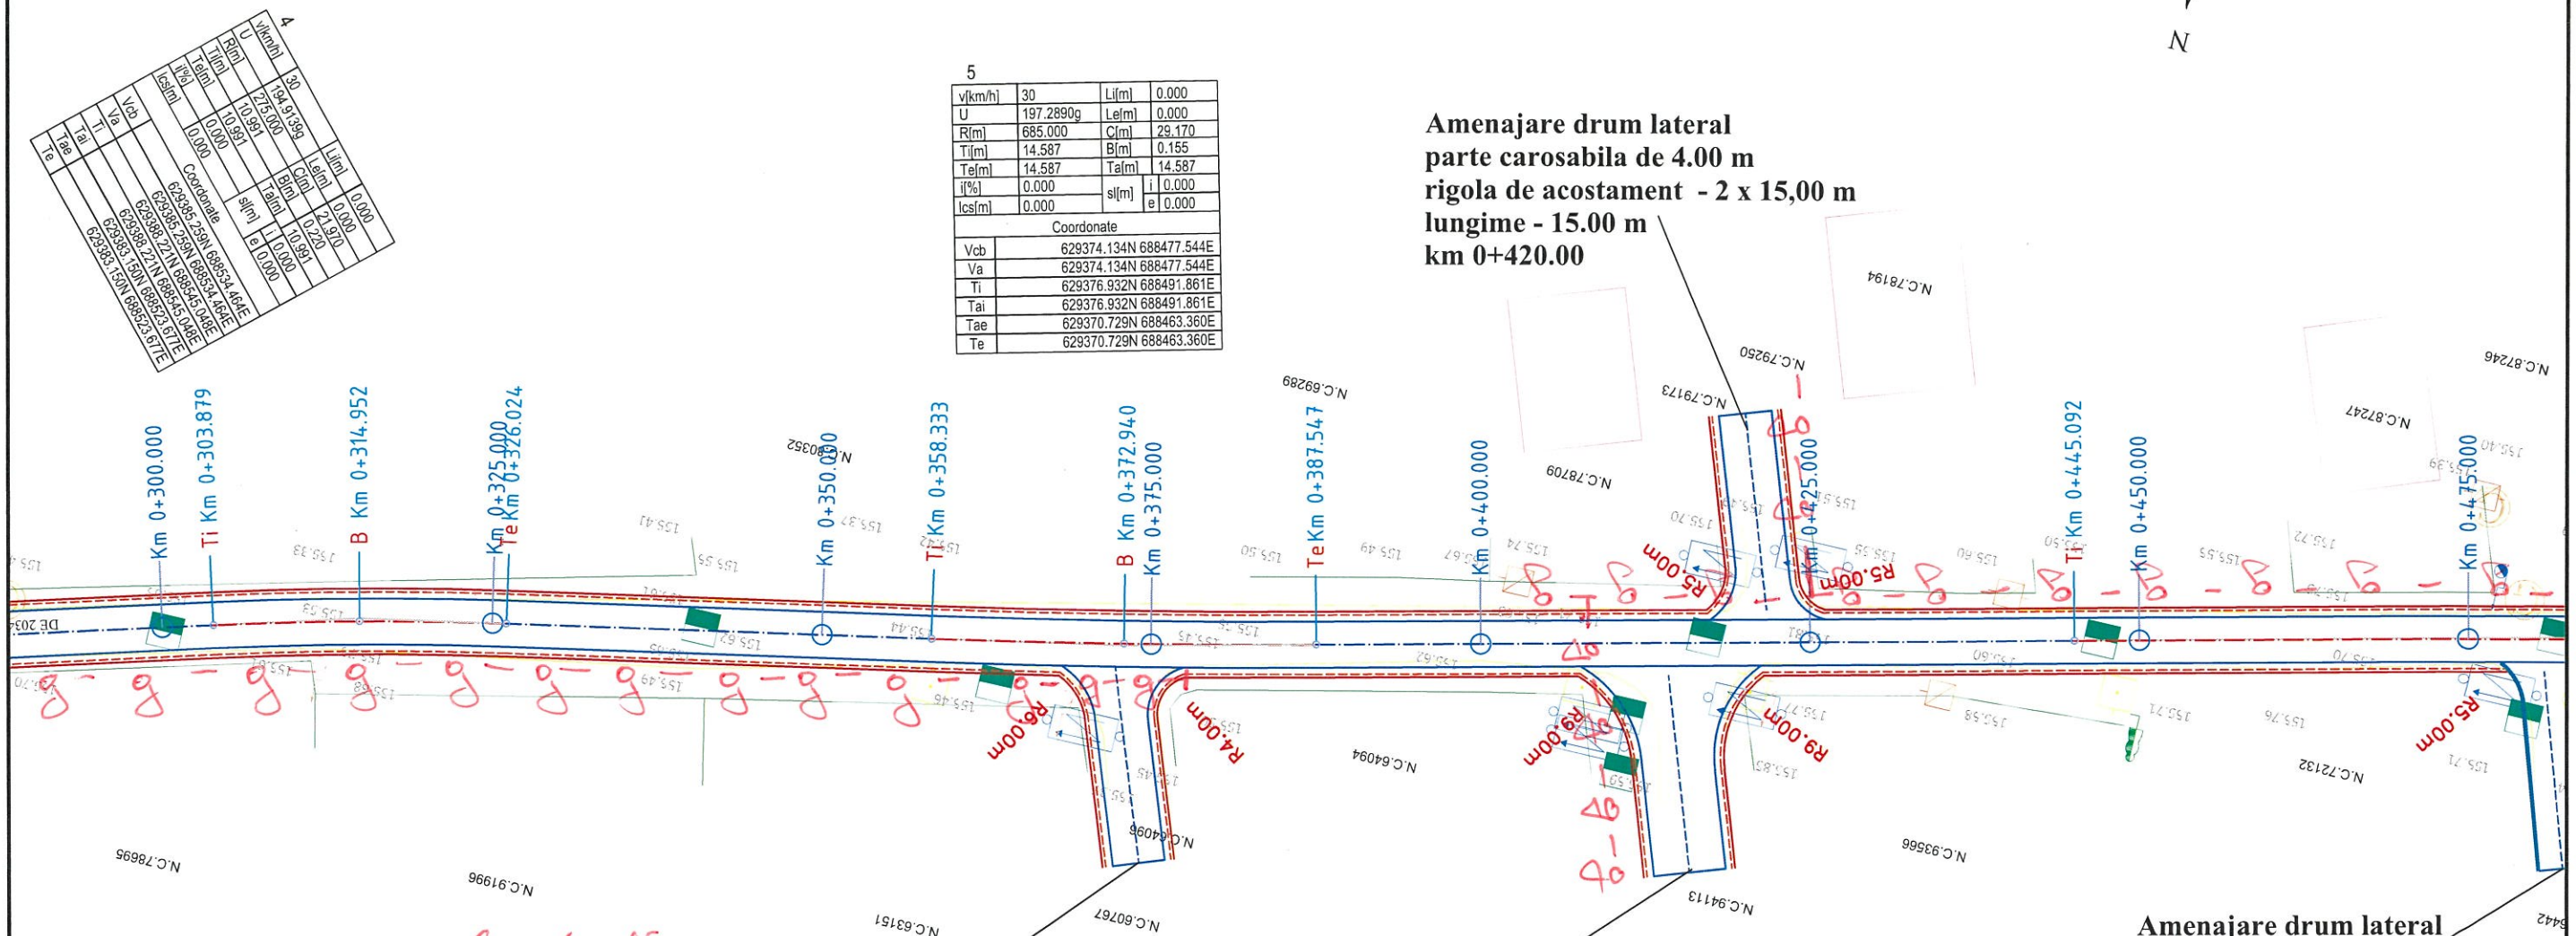

LEGENDA

Existent	Proiectat
Margine drum	Ax proiectat
Limita fizica	Parte carosabila
Cote teren 155.14	Acostament
Stalp electric	Rigola de acostament
Tablou electric	Sant din beton
Camin vizitare canal	Podete
Aerisire gaz	Zid de sprijin F.A.P.
Cutie gaz	Bordura mare 20x25
	Bordura mica 10x15
	Pavaj din beton

S.C. GAZMIR IASI S.R.L.
Conform AVIZ FAVORABIL nr. 937/21.09.23
Cu respectarea obligatorie a Condițiilor Tehnice și a Condițiilor Generale
ATENȚIE! NU SE VOR ÎNCEPE LUCRĂRILE DE EXECUȚIE FĂRĂ PREDARE DE AMPLASAMENT
Director Operațiuni
Serviciu Avizări

SOCIETATEA COMERCIALA GENIAL PROJECT S.R.L. CUI 40966375 J22/1537/2019 IASI - ROMANIA

Verificator	Ing. Iriciuc Cristian Silviu		Cerinta A4, B2, D	Referat de verificare nr.	
Expert	Ing. Iuga Mihai		Cerinta A4, B2, D	Expertiza tehnica nr.	2023
PROIECTANT : S.C. GENIAL PROJECT S.R.L.			BENEFICIAR: COMUNA MIROSLAVA, JUDETUL IASI		Proiect nr. 2/2023
Specificatie	Numele	Semnatura	Scara: 1:500	MODERNIZARE DRUMURI DE INTERES LOCAL IN COMUNA MIROSLAVA, JUDETUL IASI	Faza: D.A.L.I.
Sef Proiect	ing. Ciucan Giorgiana				
Proiectat	ing. Ciucan Giorgiana		Data: 2023	PLAN DE SITUATIE - SOLUTIA PROIECTATA	Plansa nr:
Desenat	ing. Ciucan Giorgiana			*Ob.09 - Strada Albinelor*	09_PSP-03

PLAN DE SITUATIE - SOLUTIA PROIECTATA

SE RACORDEAZA CU 09_PSP - 05

N

6

v[km/h]	30	Li[m]	0.000
U	198.5145g	Le[m]	0.000
R[m]	6440.000	C[m]	150.273
Ti[m]	75.140	B[m]	0.438
Te[m]	75.140	Ta[m]	75.140
i[%]	0.000	sl[m] i	0.000
Ics[m]	0.000	sl[m] e	0.000

Coordonate	
Vcb	629339.756N 688334.332E
Va	629339.756N 688334.332E
Ti	629357.295N 688407.396E
Tai	629357.295N 688407.396E
Tae	629323.927N 688260.879E
Te	629323.927N 688260.879E


Amenajare drum lateral
parte carosabila de 4.00 m
rigola de acostament - 2 x 15,00 m
lungime - 15.00 m
km 0+525.00

7

v[km/h]	30	Li[m]	0.000
U	199.0128g	Le[m]	0.000
R[m]	610.000	C[m]	9.459
Ti[m]	4.729	B[m]	0.018
Te[m]	4.729	Ta[m]	4.729
i[%]	0.000	sl[m] i	0.000
Ics[m]	0.000	sl[m] e	0.000

Coordonate	
Vcb	629320.212N 688243.642E
Va	629320.212N 688243.642E
Ti	629321.208N 688248.265E
Tai	629321.208N 688248.265E
Tae	629319.288N 688239.004E
Te	629319.288N 688239.004E

Amenajare drum lateral
parte carosabila de 5.00 m
Bordura beton mare - 2 x 15,00 m
lungime - 15.00 m
km 0+612.00

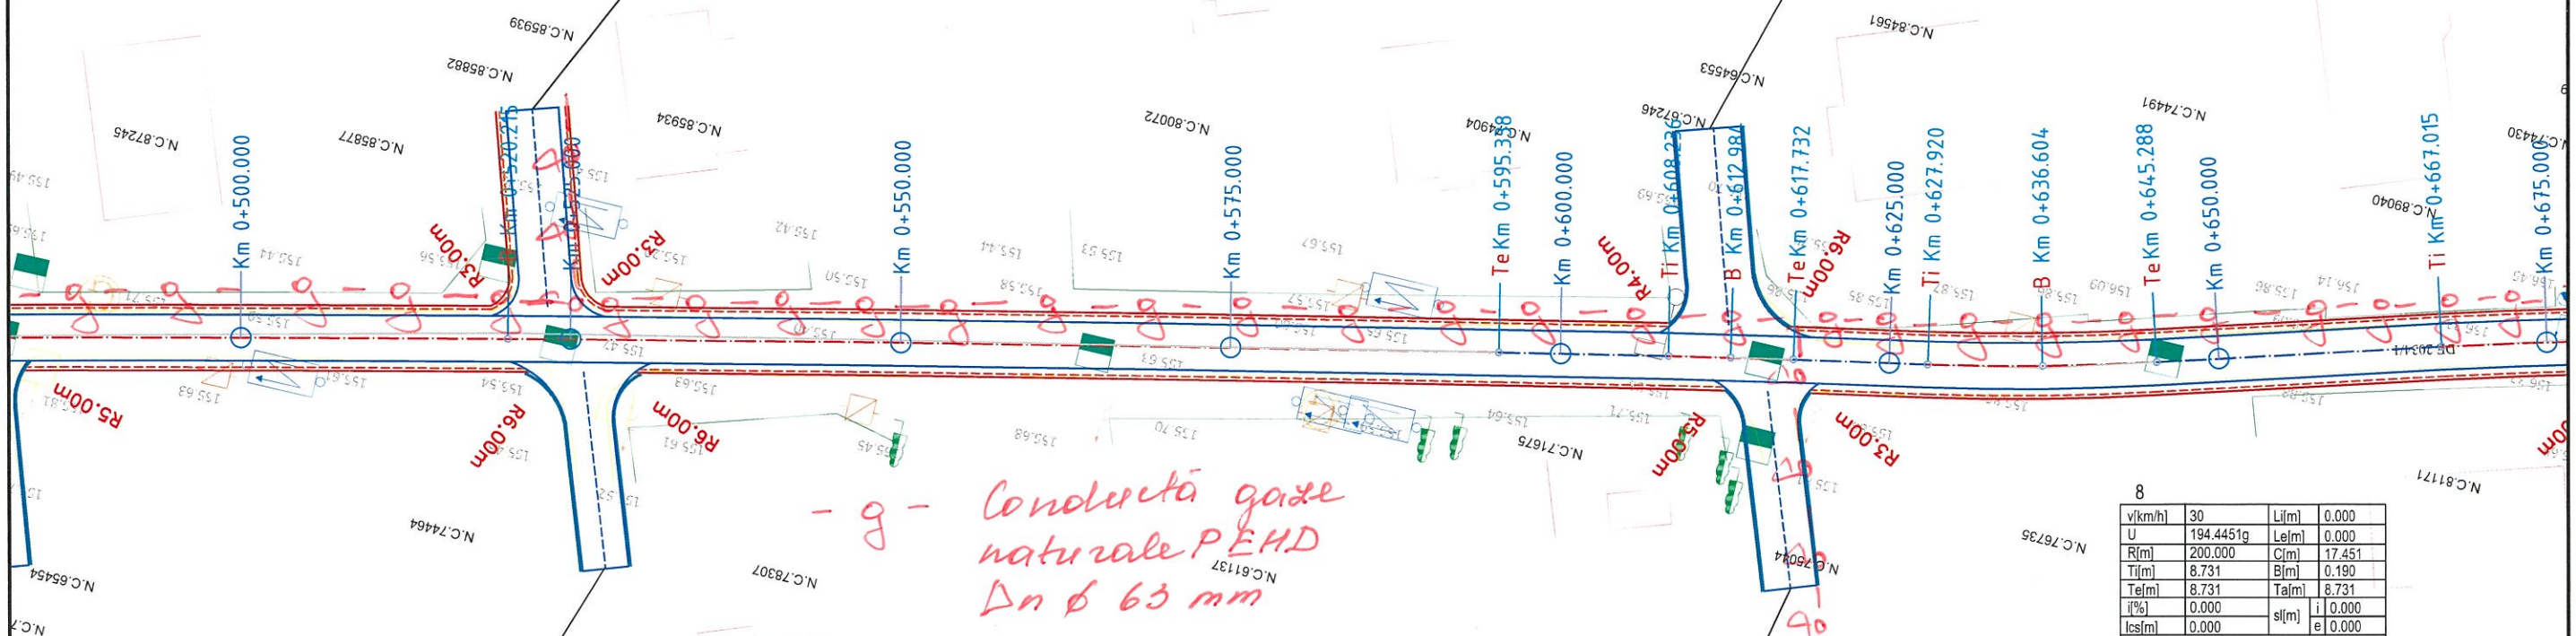

- g - Conducta gaze naturale PEHD Dn ø 63 mm

8

v[km/h]	30	Li[m]	0.000
U	194.4451g	Le[m]	0.000
R[m]	200.000	C[m]	17.451
Ti[m]	8.731	B[m]	0.190
Te[m]	8.731	Ta[m]	8.731
i[%]	0.000	sl[m] i	0.000
Ics[m]	0.000	sl[m] e	0.000

Coordonate	
Vcb	629315.594N 688220.472E
Va	629315.594N 688220.472E
Ti	629317.300N 688229.035E
Tai	629317.300N 688229.035E
Tae	629313.147N 688212.090E
Te	629313.147N 688212.090E

Amenajare drum lateral
parte carosabila de 3.50 m
Bordura beton mare - 2 x 15,00 m
lungime - 15.00 m
km 0+525.00

S.C. GAZMIR IAŞI S.R.L.
Conform AVIZ FAVORABIL nr. 937/21.09.23
Cu respectarea obligatorie a Condițiilor Tehnice și a Condițiilor Generale
ATENȚIE! NU SE VOR ÎNCEPE LUCRĂRILE DE EXECUȚIE FĂRĂ PREDARE DE AMPLASAMENT
Director Operațiuni — Serviciu Avizări

Amenajare drum lateral
parte carosabila de 3.50 m
Bordura beton mare - 2 x 15,00 m
lungime - 15.00 m
km 0+615.00

LEGENDA

Existent	Proiectat
Margine drum	Ax proiectat
Limita fizica	Parte carosabila
Cote teren 155.14	Acostament
Stalp electric	Rigola de acostament
Tablou electric	Sant din beton
Camin vizitare canal	Podete
Aerisire gaz	Zid de sprijin F.A.P.
Cutie gaz	Bordura mare 20x25
	Bordura mica 10x15
	Pavaj din beton

Verificator	**Ing. Iriciuc Cristian Silviu**		**Cerinta A4, B2, D**	Referat de verificare nr.	
Expert	**Ing. Iuga Mihai**		**Cerinta A4, B2, D**	Expertiza tehnica nr.	**2023**
PROIECTANT : S.C. GENIAL PROJECT S.R.L.			**BENEFICIAR: COMUNA MIROSLAVA, JUDETUL IASI**		**Proiect nr.** 2/2023
Specificatie	**Numele**	**Semnatura**	**Scara:** 1:500	**MODERNIZARE DRUMURI DE INTERES LOCAL IN COMUNA MIROSLAVA, JUDETUL IASI**	**Faza:** D.A.L.I.
Sef Proiect	ing. Ciucan Giorgiana				
Proiectat	ing. Ciucan Giorgiana		**Data:** 2023	**PLAN DE SITUATIE - SOLUTIA PROIECTATA** *Ob.09 - Strada Albinelor*	**Plansa nr:** 09_PSP-04
Desenat	ing. Ciucan Giorgiana				

PLAN DE SITUATIE - SOLUTIA PROIECTATA

SE RACORDEAZA CU 09_PSP - 06

N

9

v[km/h]	30	Li[m]	0.000
U	196.3331g	Le[m]	0.000
R[m]	400.000	C[m]	23.040
Ti[m]	11.523	B[m]	0.166
Te[m]	11.523	Ta[m]	11.523
i[%]	0.000	sl[m] i	0.000
lcs[m]	0.000	sl[m] e	0.000

Coordonate	
Vcb	629303.863N 688180.283E
Va	629303.863N 688180.283E
Ti	629307.091N 688191.344E
Tai	629307.091N 688191.344E
Tae	629301.276N 688169.054E
Te	629301.276N 688169.054E

10

v[km/h]	30	Li[m]	0.000
U	195.9305g	Le[m]	0.000
R[m]	380.000	C[m]	24.291
Ti[m]	12.150	B[m]	0.194
Te[m]	12.150	Ta[m]	12.150
i[%]	0.000	sl[m] i	0.000
lcs[m]	0.000	sl[m] e	0.000

Coordonate	
Vcb	629298.464N 688156.845E
Va	629298.464N 688156.845E
Ti	629301.191N 688168.685E
Tai	629301.191N 688168.685E
Tae	629294.985N 688145.204E
Te	629294.985N 688145.204E

11


v[km/h]	30	Li[m]	0.000
U	192.4964g	Le[m]	0.000
R[m]	140.000	C[m]	16.501
Ti[m]	8.260	B[m]	0.243
Te[m]	8.260	Ta[m]	8.260
i[%]	2.500	sl[m] i	0.000
lcs[m]	20.000	sl[m] e	0.000

Coordonate	
Vcb	629284.433N 688109.885E
Va	629284.433N 688109.885E
Ti	629286.798N 688117.799E
Tai	629286.798N 688117.799E
Tae	629283.015N 688101.747E
Te	629283.015N 688101.747E

12

v[km/h]	30	Li[m]	0.000
U	196.5605g	Le[m]	0.000
R[m]	740.000	C[m]	39.980
Ti[m]	19.995	B[m]	0.270
Te[m]	19.995	Ta[m]	19.995
i[%]	0.000	sl[m] i	0.000
lcs[m]	0.000	sl[m] e	0.000

Coordonate	
Vcb	629275.307N 688057.498E
Va	629275.307N 688057.498E
Ti	629278.739N 688077.197E
Tai	629278.739N 688077.197E
Tae	629270.817N 688038.014E
Te	629270.817N 688038.014E

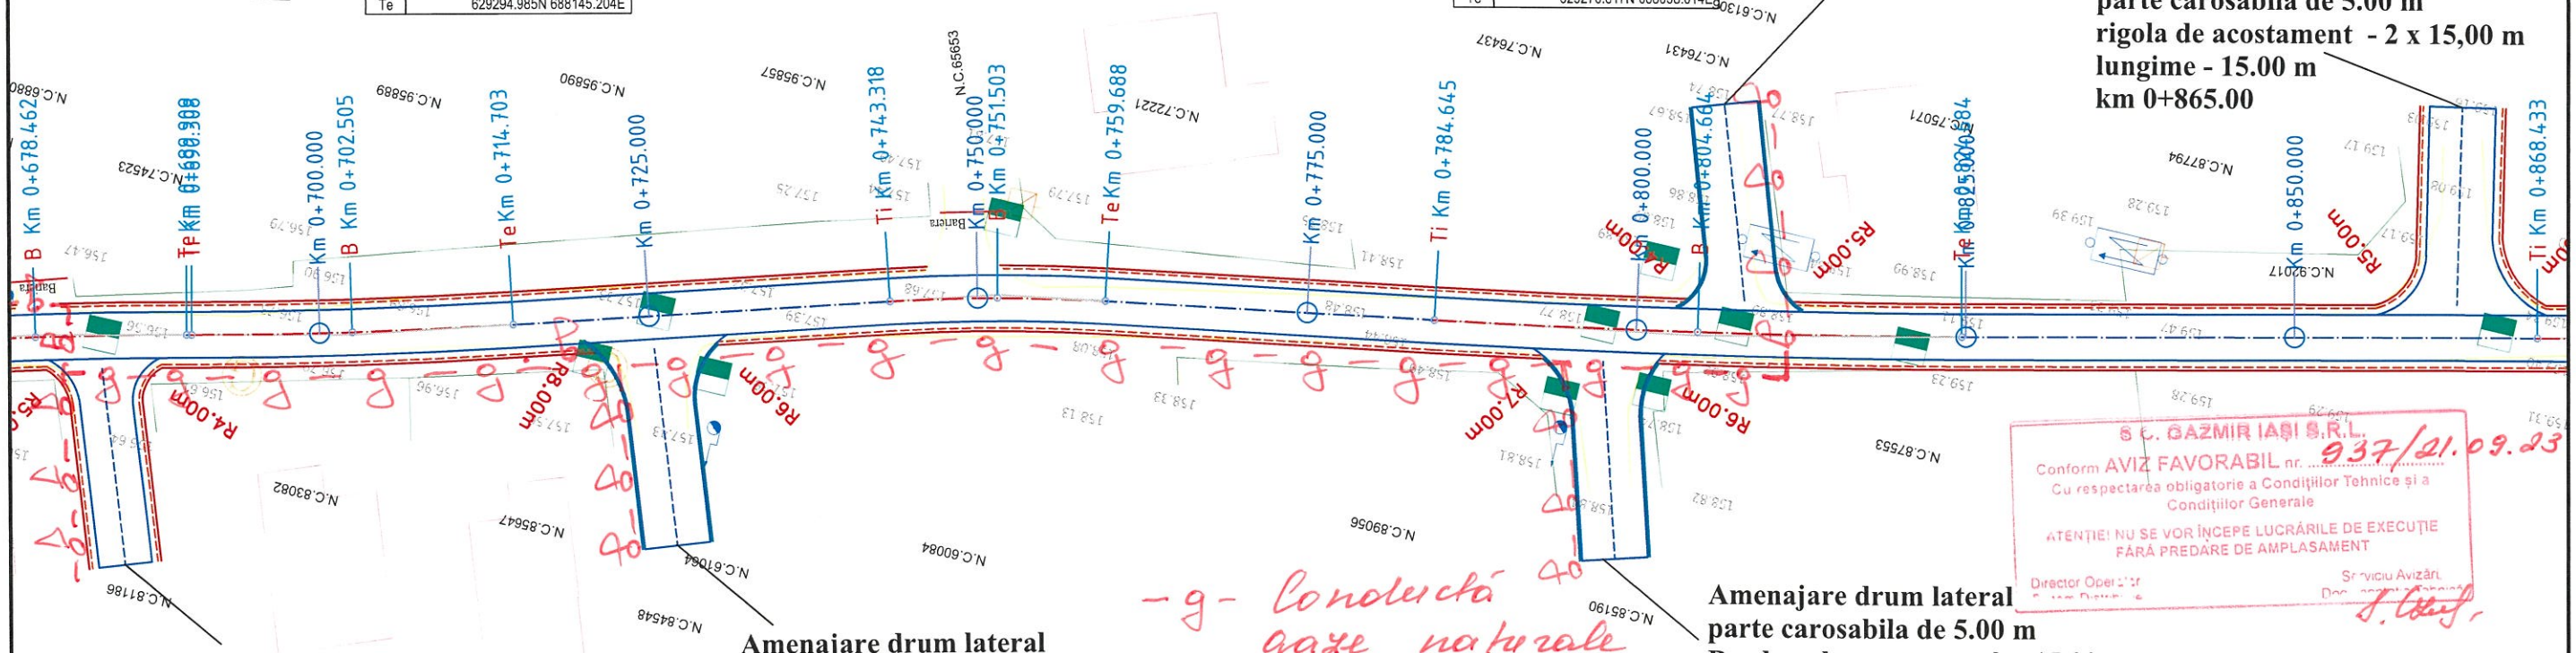

Amenajare drum lateral
parte carosabila de 4.00 m
rigola de acostament - 2 x 15,00 m
lungime - 15.00 m
km 0+685.00

Amenajare drum lateral
parte carosabila de 5.00 m
Bordura beton mare - 2 x 15,00 m
lungime - 15.00 m
km 0+725.00

-g- conducta gaze naturale PEHD Dn ϕ 63 mm

Amenajare drum lateral
parte carosabila de 5.00 m
Bordura beton mare - 2 x 15,00 m
lungime - 15.00 m
km 0+795.00

Amenajare drum lateral
parte carosabila de 5.00 m
Bordura beton mare - 2 x 15,00 m
lungime - 15.00 m
km 0+805.00

Amenajare drum lateral
parte carosabila de 5.00 m
rigola de acostament - 2 x 15,00 m
lungime - 15.00 m
km 0+865.00

S.C. GAZMIR IAȘI S.R.L.
Conform AVIZ FAVORABIL nr. 937/21.09.23
Cu respectarea obligatorie a Condițiilor Tehnice și a Condițiilor Generale
ATENȚIE! NU SE VOR ÎNCEPE LUCRĂRILE DE EXECUȚIE FĂRĂ PREDARE DE AMPLASAMENT
Director Operațiuni
Serviciu Avizări

LEGENDA

Existent	Proiectat
Margine drum	Ax proiectat
Limita fizica	Parte carosabila
Cote teren 155.14	Acostament
Stalp electric	Rigola de acostament
Tablou electric	Sant din beton
Camin vizitare canal	Podete
Aerisire gaz	Zid de sprijin F.A.P.
Cutie gaz	Bordura mare 20x25
	Bordura mica 10x15
	Pavaj din beton

Verificator	**Ing. Iriciuc Cristian Silviu**	**Cerinta A4, B2, D**	Referat de verificare nr.		
Expert	**Ing. Iuga Mihai**	**Cerinta A4, B2, D**	Expertiza tehnica nr.	**2023**	
PROIECTANT : S.C. GENIAL PROJECT S.R.L.		**BENEFICIAR: COMUNA MIROSLAVA, JUDETUL IASI**			**Proiect nr.** 2/2023
Specificatie	**Numele**	**Semnatura**	**Scara:** 1:500	**MODERNIZARE DRUMURI DE INTERES LOCAL IN COMUNA MIROSLAVA, JUDETUL IASI**	**Faza:** D.A.L.I.
Sef Proiect	ing. Ciucan Giorgiana				
Proiectat	ing. Ciucan Giorgiana		**Data:** 2023	**PLAN DE SITUATIE - SOLUTIA PROIECTATA** *Ob.09 - Strada Albinelor*	**Plansa nr:** 09_PSE-05
Desenat	ing. Ciucan Giorgiana				

SOCIETATEA COMERCIALA GENIAL PROJECT S.R.L. CUI40966375 J22/1537/2019 IAȘI - ROMANIA

PLAN DE SITUATIE - SOLUTIA PROIECTATA

SE RACORDEAZA CU 09_PSP - 07

N

13

v[km/h]	30	Li[m]	0.000
U	199.8461g	Le[m]	0.000
R[m]	8200.000	C[m]	19.823
Ti[m]	9.912	B[m]	0.006
Te[m]	9.912	Ta[m]	9.912
i[%]	0.000	sl[m] i	0.000
Ics[m]	0.000	sl[m] e	0.000

Coordonate	
Vcb	629258.760N 687985.691E
Va	629258.760N 687985.691E
Ti	629260.985N 687995.350E
Tai	629260.985N 687995.350E
Tae	629256.557N 687976.027E
Te	629256.557N 687976.027E

14

v[km/h]	30	Li[m]	0.000
U	197.5998g	Le[m]	0.000
R[m]	690.000	C[m]	26.014
Ti[m]	13.009	B[m]	0.123
Te[m]	13.009	Ta[m]	13.009
i[%]	0.000	sl[m] i	0.000
Ics[m]	0.000	sl[m] e	0.000

Coordonate	
Vcb	629248.185N 687939.291E
Va	629248.185N 687939.291E
Ti	629251.075N 687951.974E
Tai	629251.075N 687951.974E
Tae	629245.774N 687926.508E
Te	629245.774N 687926.508E

15

v[km/h]	30	Li[m]	0.000
U	194.8034g	Le[m]	0.000
R[m]	440.000	C[m]	35.916
Ti[m]	17.968	B[m]	0.367
Te[m]	17.968	Ta[m]	17.968
i[%]	0.000	sl[m] i	0.000
Ics[m]	0.000	sl[m] e	0.000

Coordonate	
Vcb	629233.588N 687861.879E
Va	629233.588N 687861.879E
Ti	629236.917N 687879.536E
Tai	629236.917N 687879.536E
Tae	629228.830N 687844.553E
Te	629228.830N 687844.553E

16

v[km/h]	30	Li[m]	0.000
U	194.3281g	Le[m]	0.000
R[m]	350.000	C[m]	31.183
Ti[m]	15.602	B[m]	0.348
Te[m]	15.602	Ta[m]	15.602
i[%]	0.000	sl[m] i	0.000
Ics[m]	0.000	sl[m] e	0.000

Coordonate	
Vcb	629223.233N 687824.171E
Va	629223.233N 687824.171E
Ti	629227.364N 687839.216E
Tai	629227.364N 687839.216E
Tae	629217.779N 687809.553E
Te	629217.779N 687809.553E

Amenajare drum lateral
parte carosabila de 4.00 m
rigola de acostament - 2 x 15,00 m
lungime - 15.00 m
km 1+015.00

Amenajare drum lateral
parte carosabila de 4.00 m
rigola de acostament - 2 x 15,00 m
lungime - 15.00 m
km 1+060.00

Amenajare drum lateral
parte carosabila de 4.00 m
Bordura beton mare - 2 x 15,00 m
lungime - 15.00 m
km 0+935.00

Amenajare drum lateral
parte carosabila de 5.00 m
Bordura beton mare - 2 x 15,00 m
lungime - 15.00 m
km 1+000.00

Sfarsit Rigola de
stanga si dreapta
+ 10,00 m racor
km 1+100.00

-g- Conducta gaze naturale PEHD

S.C. GAZMIR [illegible] S.R.L.
Conform AVIZ FAVORABIL 937/21.09.23
Cu respectarea obligatorie a Conditiilor Tehnice si a Conditiilor Generale
ATENTIE! NU SE VOR ÎNCEPE LUCRĂRILE DE EXECUȚIE FĂRĂ PREDARE DE AMPLASAMENT
Director Operatiuni
Serviciu Avizări

LEGENDA

Existent	Proiectat
Margine drum	Ax proiectat
Limita fizica	Parte carosabila
Cote teren 155.14	Acostament
Stalp electric	Rigola de acostament
Tablou electric	Sant din beton
Camin vizitare canal	Podete
Aerisire gaz G	Zid de sprijin F.A.P.
Cutie gaz	Bordura mare 20x25
	Bordura mica 10x15
	Pavaj din beton

Verificator	**Ing. Iriciuc Cristian Silviu**	**Cerinta A4, B2, D**	Referat de verificare nr.		
Expert	**Ing. Iuga Mihai**	**Cerinta A4, B2, D**	Expertiza tehnica nr.	**2023**	
PROIECTANT : S.C. GENIAL PROJECT S.R.L.			**BENEFICIAR: COMUNA MIROSLAVA, JUDETUL IASI**		**Proiect nr.** 2/2023
Specificatie	**Numele**	**Semnatura**	**Scara:** 1:500	**MODERNIZARE DRUMURI DE INTERES LOCAL IN COMUNA MIROSLAVA, JUDETUL IASI**	**Faza:** D.A.L.I.
Sef Proiect	ing. Ciucan Giorgiana				
Proiectat	ing. Ciucan Giorgiana		**Data:** 2023	**PLAN DE SITUATIE - SOLUTIA PROIECTATA** *Ob.09 - Strada Albinelor*	**Plansa nr:** 09_PSP-06
Desenat	ing. Ciucan Giorgiana				

PLAN DE SITUATIE - SOLUTIA PROIECTATA

15

v[km/h]	30	Li[m]	0.000
U	194.8034g	Le[m]	0.000
R[m]	440.000	C[m]	35.916
Ti[m]	17.968	B[m]	0.367
Te[m]	17.968	Ta[m]	17.968
i[%]	0.000	sl[m]	i 0.000
Ics[m]	0.000		e 0.000

Coordonate	
Vcb	629233.588N 687861.879E
Va	629233.588N 687861.879E
Ti	629236.917N 687879.536E
Tai	629236.917N 687879.536E
Tae	629228.830N 687844.553E
Te	629228.830N 687844.553E

16


v[km/h]	30	Li[m]	0.000
U	194.3281g	Le[m]	0.000
R[m]	350.000	C[m]	31.183
Ti[m]	15.602	B[m]	0.348
Te[m]	15.602	Ta[m]	15.602
i[%]	0.000	sl[m]	i 0.000
Ics[m]	0.000		e 0.000

Coordonate	
Vcb	629223.233N 687824.171E
Va	629223.233N 687824.171E
Ti	629227.364N 687839.216E
Tai	629227.364N 687839.216E
Tae	629217.779N 687809.553E
Te	629217.779N 687809.553E

N

Amenajare drum lateral
parte carosabila de 4.00 m
rigola de acostament - 2 x 15,00 m
lungime - 15.00 m
km 1+015.00

Amenajare drum lateral
parte carosabila de 4.00 m
rigola de acostament - 2 x 15,00 m
lungime - 15.00 m
km 1+060.00

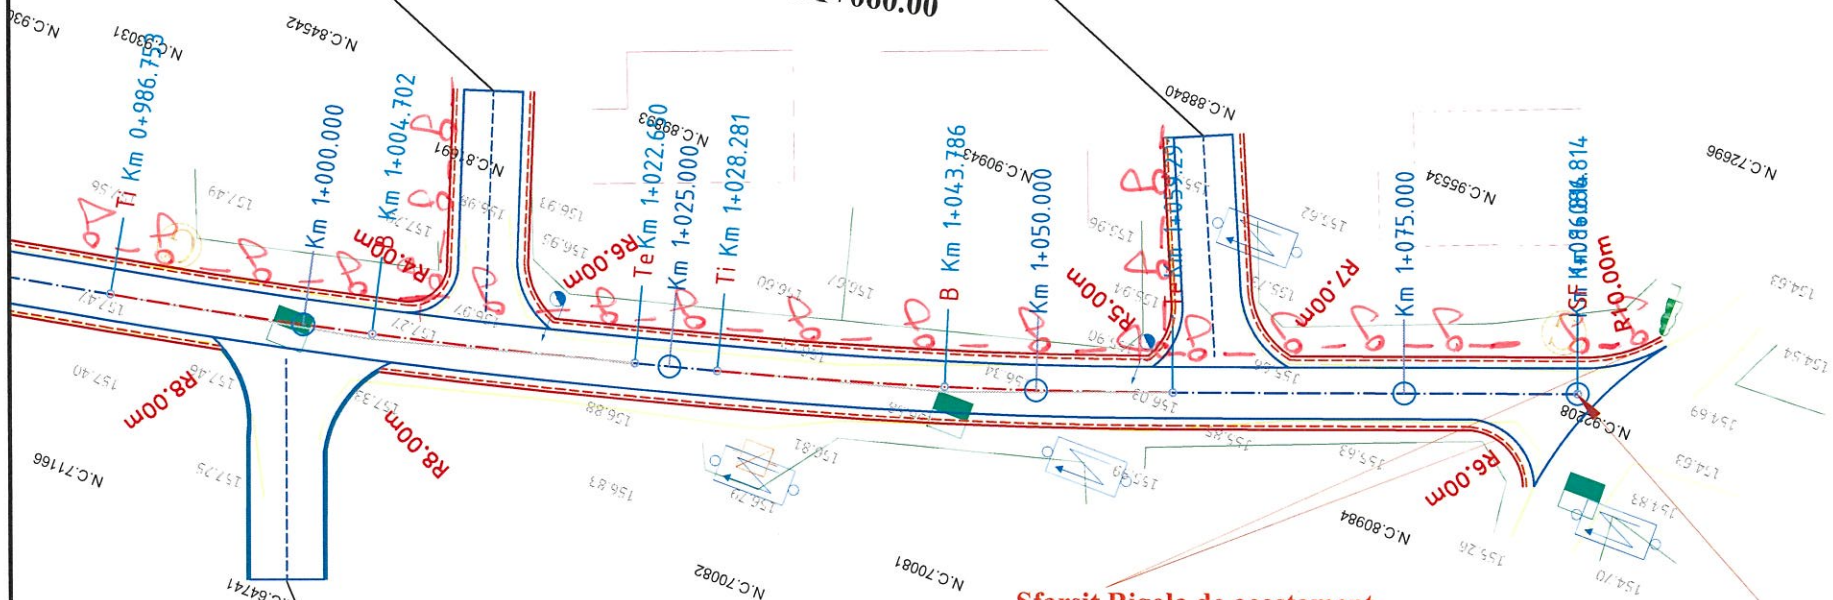

Amenajare drum lateral
parte carosabila de 5.00 m
Bordura beton mare - 2 x 15,00 m
lungime - 15.00 m
km 1+000.00

Sfarsit Rigola de acostament
stanga si dreapta
+ 10,00 m racordare
km 1+100.00

Sfarsit Strada Albinelor
km 1+100,00

- g - Conducta gaze naturale PEHD Dn ∅ 63 mm

S.C. GAZMIR IAȘI S.R.L.
Conform AVIZ FAVORABIL nr. 937/21.09.23
Cu respectarea obligatorie a Condițiilor Tehnice și a Condițiilor Generale
ATENȚIE! NU SE VOR ÎNCEPE LUCRĂRILE DE EXECUȚIE FĂRĂ PREDARE DE AMPLASAMENT
Director Operațiuni — Serviciu Avizări, Documentații Tehnice

LEGENDA


Existent	Proiectat
Margine drum	Ax proiectat
Limita fizica	Parte carosabila
Cote teren 155.14	Acostament
Stalp electric	Rigola de acostament
Tablou electric	Sant din beton
Camin vizitare canal	Podete
Aerisire gaz G	Zid de sprijin F.A.P.
Cutie gaz	Bordura mare 20x25
	Bordura mica 10x15
	Pavaj din beton

Verificator	**Ing. Iriciuc Cristian Silviu**	**Cerinta A4, B2, D**	Referat de verificare nr.		
Expert	**Ing. Iuga Mihai**	**Cerinta A4, B2, D**	Expertiza tehnica nr.	**2023**	
PROIECTANT : S.C. GENIAL PROJECT S.R.L.			**BENEFICIAR: COMUNA MIROSLAVA, JUDETUL IASI**		**Proiect nr.** 2/2023
Specificatie	**Numele**	**Semnatura**	**Scara:** 1:500	**MODERNIZARE DRUMURI DE INTERES LOCAL IN COMUNA MIROSLAVA, JUDETUL IASI**	**Faza: D.A.L.I.**
Sef Proiect	ing. Ciucan Giorgiana				
Proiectat	ing. Ciucan Giorgiana		**Data:** 2023	**PLAN DE SITUATIE - SOLUTIA PROIECTATA** *Ob.09 - Strada Albinelor*	**Plansa nr:** 09_PSP-07
Desenat	ing. Ciucan Giorgiana				

SOCIETATEA COMERCIALA CUI40966375 GENIAL PROJECT J22/1537/2019 IAȘI - ROMÂNIA

PLAN DE SITUATIE - SOLUTIA PROIECTATA

SE RACORDEAZA CU 10_PSP - 02

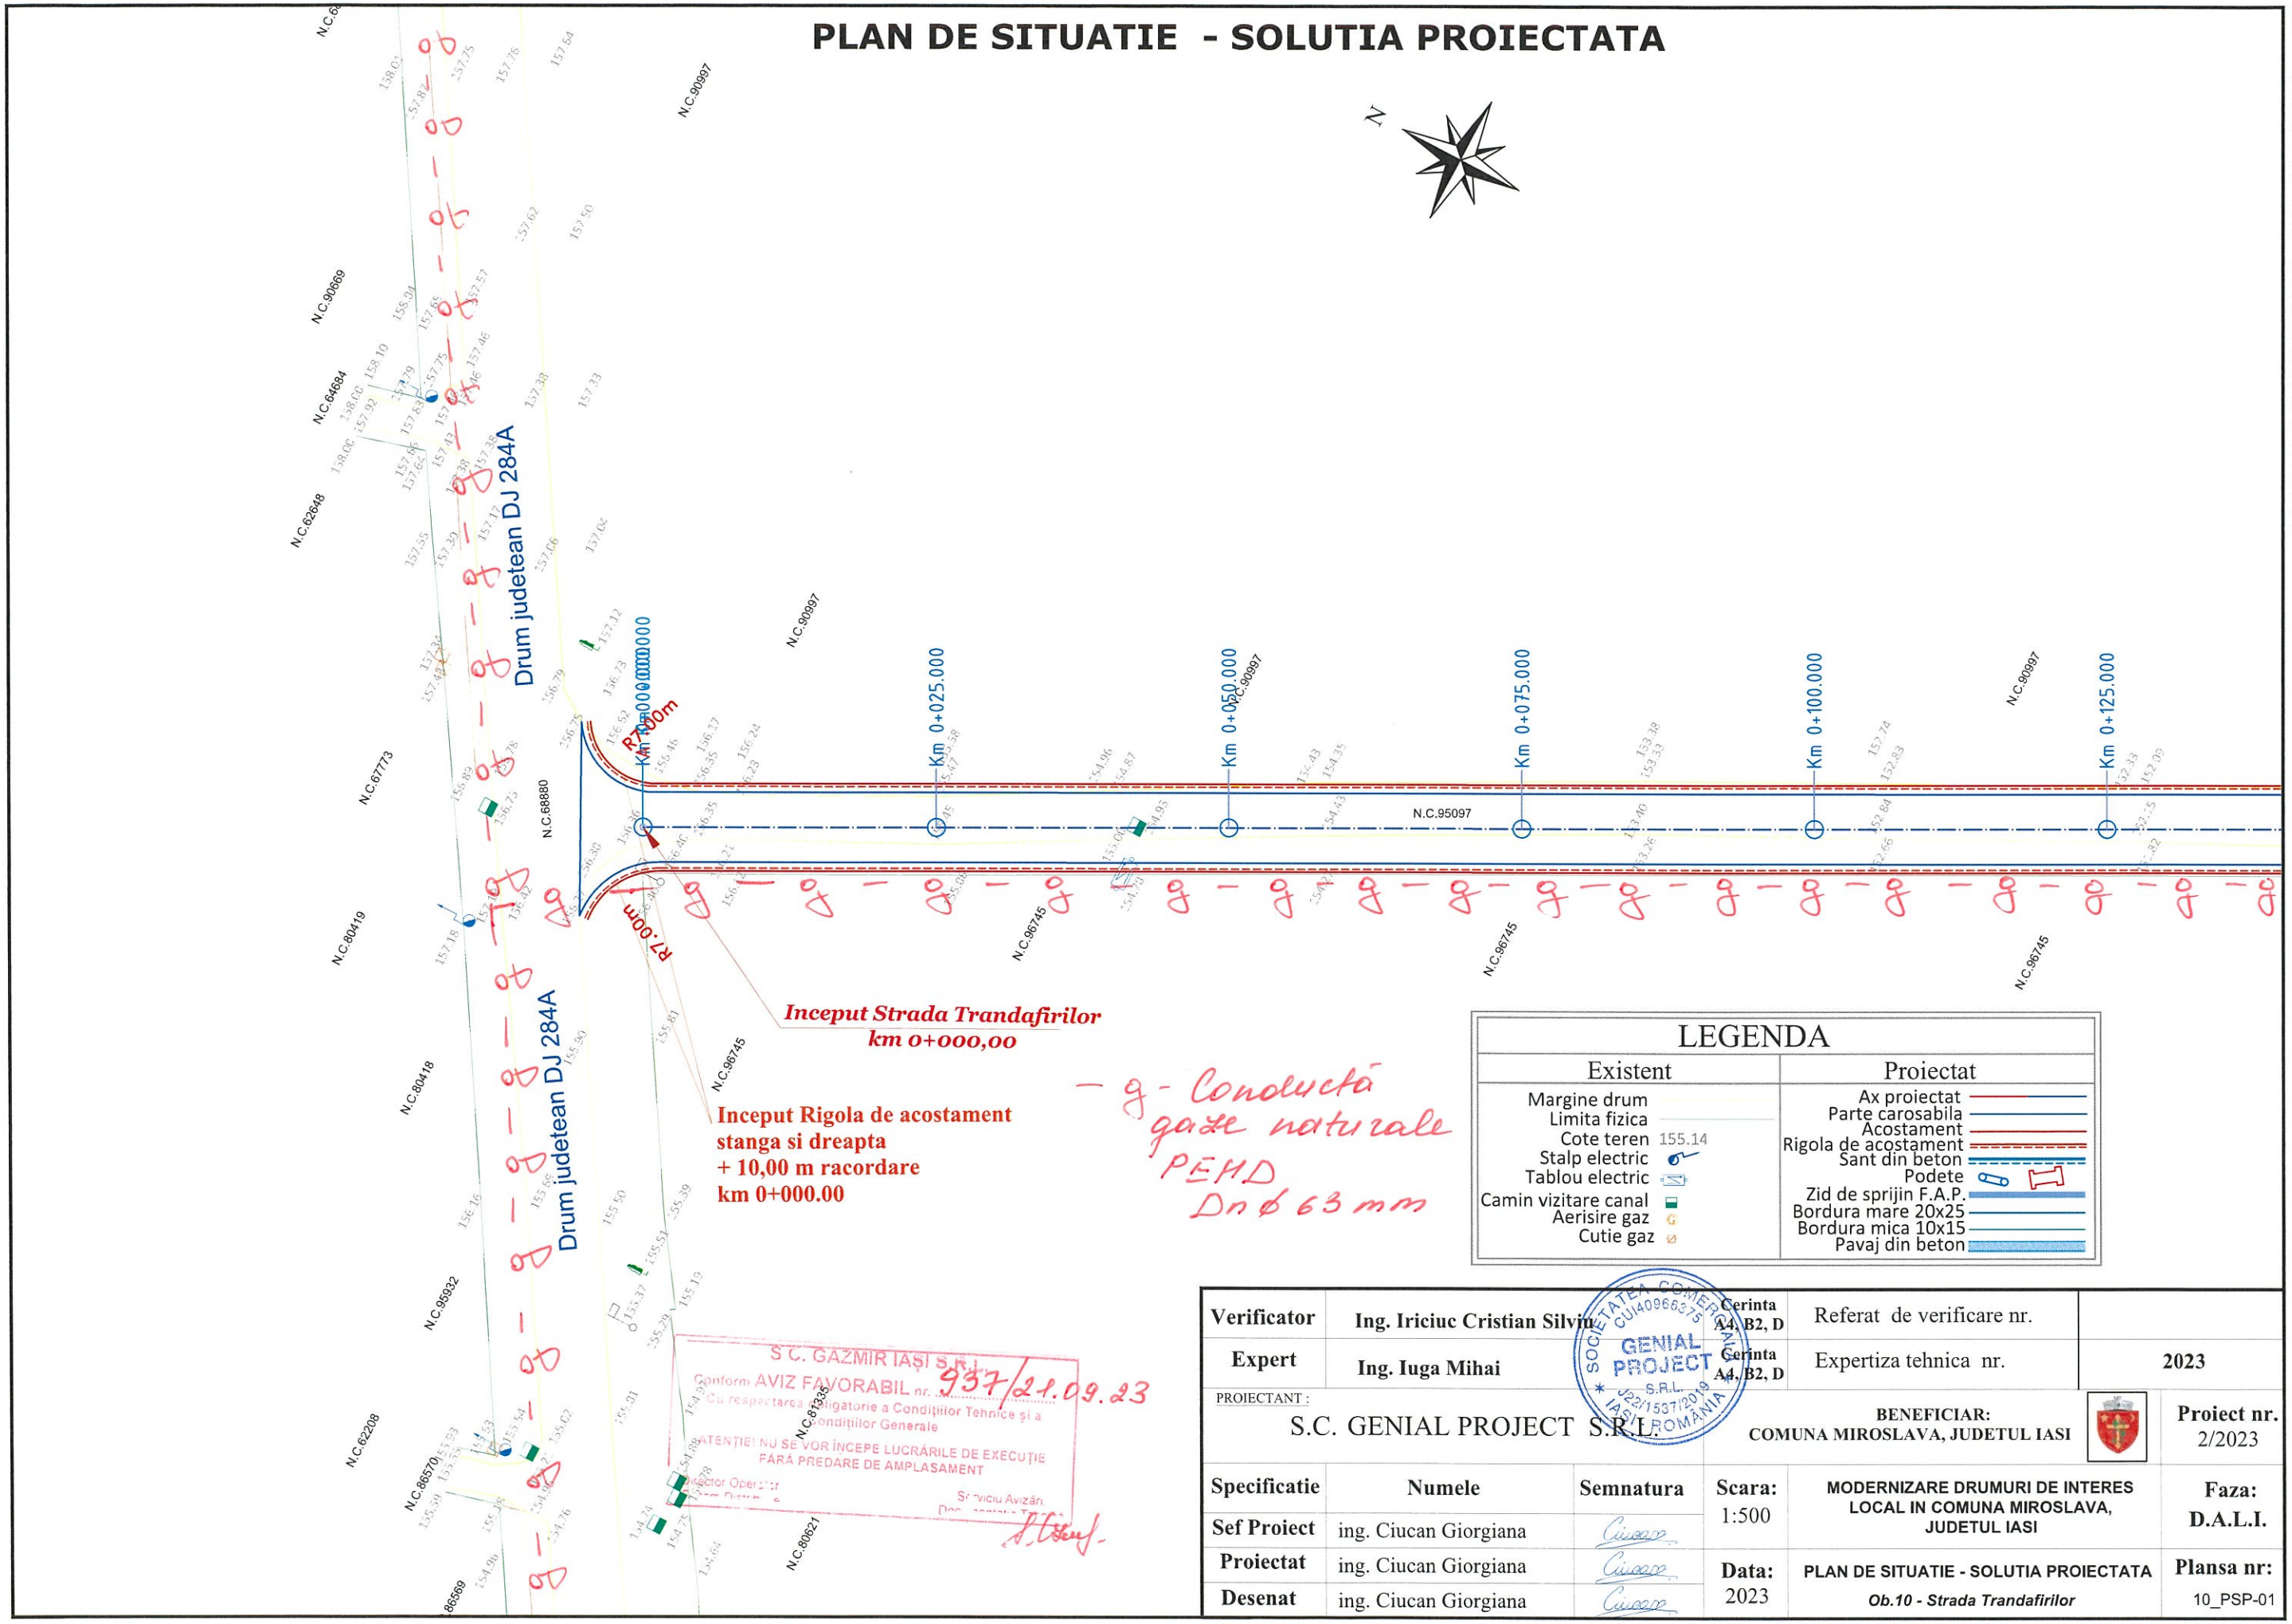

LEGENDA

Existent	Proiectat
Margine drum	Ax proiectat
Limita fizica	Parte carosabila
Cote teren 155.14	Acostament
Stalp electric	Rigola de acostament
Tablou electric	Sant din beton
Camin vizitare canal	Podete
Aerisire gaz	Zid de sprijin F.A.P.
Cutie gaz	Bordura mare 20x25
	Bordura mica 10x15
	Pavaj din beton

Verificator	**Ing. Iriciuc Cristian Silviu**		**Cerinta A4, B2, D**	Referat de verificare nr.	
Expert	**Ing. Iuga Mihai**		**Cerinta A4, B2, D**	Expertiza tehnica nr.	**2023**
PROIECTANT : S.C. GENIAL PROJECT S.R.L.			**BENEFICIAR: COMUNA MIROSLAVA, JUDETUL IASI**		**Proiect nr.** 2/2023
Specificatie	**Numele**	**Semnatura**	**Scara:** 1:500	**MODERNIZARE DRUMURI DE INTERES LOCAL IN COMUNA MIROSLAVA, JUDETUL IASI**	**Faza:** **D.A.L.I.**
Sef Proiect	ing. Ciucan Giorgiana				
Proiectat	ing. Ciucan Giorgiana		**Data:** 2023	**PLAN DE SITUATIE - SOLUTIA PROIECTATA** *Ob.10 - Strada Trandafirilor*	**Plansa nr:** 10_PSP-01
Desenat	ing. Ciucan Giorgiana				

PLAN DE SITUATIE - SOLUTIA PROIECTATA


SE RACORDEAZA CU 10_PSP - 03

N

1

v[km/h]	30	Li[m]	0.000
U	199.4364g	Le[m]	0.000
R[m]	8895.000	C[m]	78.742
Ti[m]	39.371	B[m]	0.087
Te[m]	39.371	Ta[m]	39.371
i[%]	0.000	sl[m] i	0.000
Ics[m]	0.000	sl[m] e	0.000

Coordonate	
Vcb	629902.265N 691028.429E
Va	629902.265N 691028.429E
Ti	629937.116N 691010.111E
Tai	629867.254N 691046.437E
Tae	629867.254N 691046.437E
Te	629867.254N 691046.437E

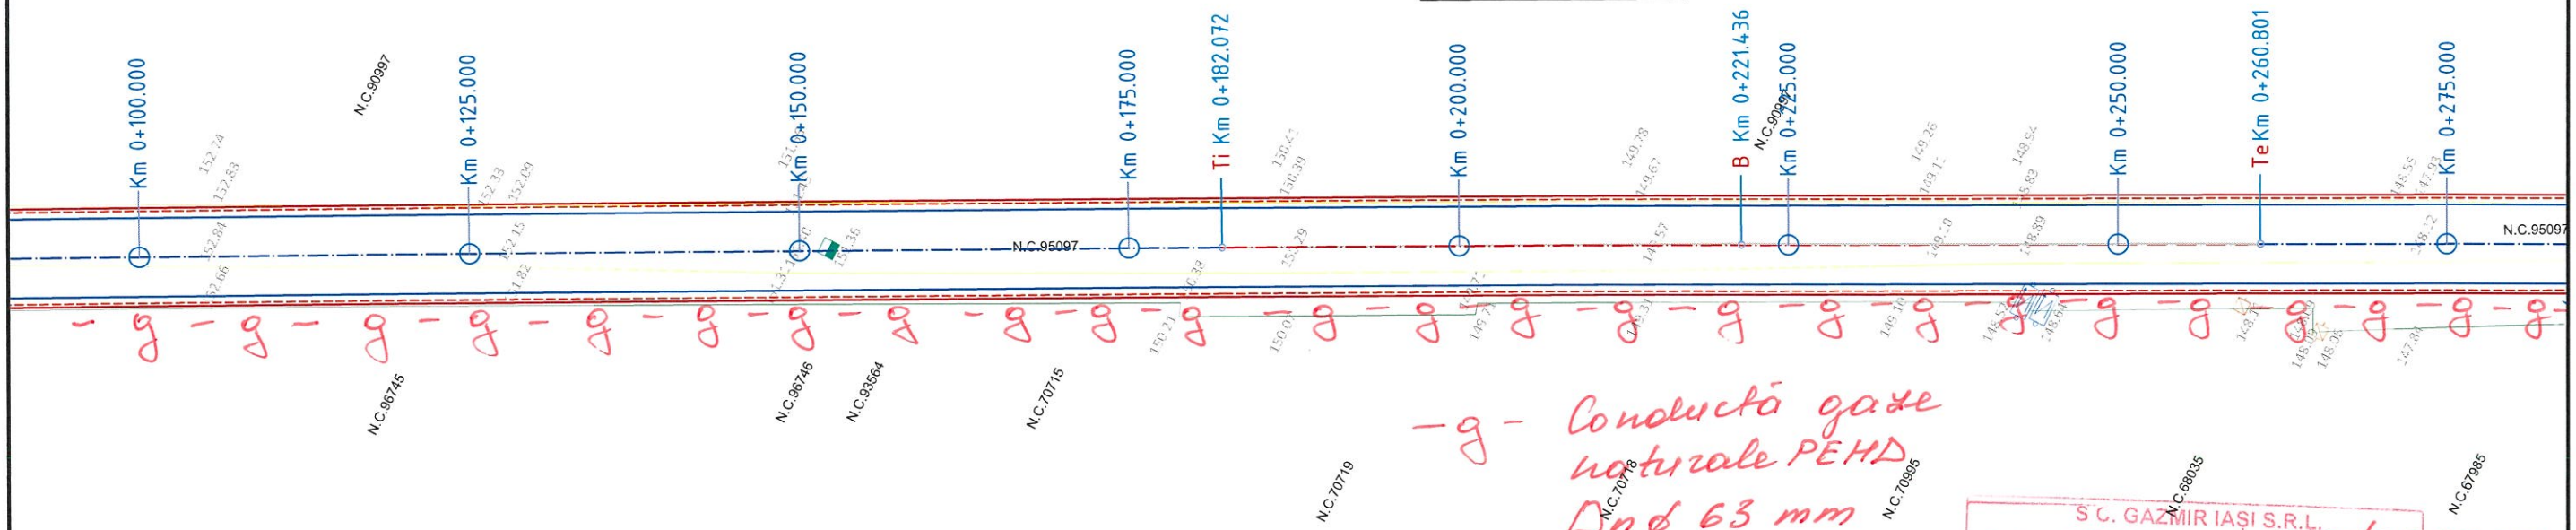

S.C. GAZMIR IAȘI S.R.L.
Conform AVIZ FAVORABIL nr. 937/21.09.23
Cu respectarea obligatorie a Condițiilor Tehnice și a Condițiilor Generale
ATENȚIE! NU SE VOR ÎNCEPE LUCRĂRILE DE EXECUȚIE FĂRĂ PREDARE DE AMPLASAMENT
Director Operator
Serviciu Avizări


LEGENDA

Existent	Proiectat
Margine drum	Ax proiectat
Limita fizica	Parte carosabila
Cote teren 155.14	Acostament
Stalp electric	Rigola de acostament
Tablou electric	Sant din beton
Camin vizitare canal	Podete
Aerisire gaz	Zid de sprijin F.A.P.
Cutie gaz	Bordura mare 20x25
	Bordura mica 10x15
	Pavaj din beton

Verificator	**Ing. Iriciuc Cristian Silviu**		**Cerinta A4, B2, D**	Referat de verificare nr.	
Expert	**Ing. Iuga Mihai**		**Cerinta A4, B2, D**	Expertiza tehnica nr.	**2023**
PROIECTANT : S.C. GENIAL PROJECT S.R.L.		SOCIETATEA COMERCIALA GENIAL PROJECT S.R.L. CUI40966375 J22/1537/2019 IAȘI - ROMÂNIA	**BENEFICIAR: COMUNA MIROSLAVA, JUDETUL IASI**		**Proiect nr.** 2/2023
Specificatie	**Numele**	**Semnatura**	**Scara:** 1:500	**MODERNIZARE DRUMURI DE INTERES LOCAL IN COMUNA MIROSLAVA, JUDETUL IASI**	**Faza: D.A.L.I.**
Sef Proiect	ing. Ciucan Giorgiana				
Proiectat	ing. Ciucan Giorgiana		**Data:** 2023	**PLAN DE SITUATIE - SOLUTIA PROIECTATA** *Ob.10 - Strada Trandafirilor*	**Plansa nr:** 10_PSP-02
Desenat	ing. Ciucan Giorgiana				

PLAN DE SITUATIE - SOLUTIA PROIECTATA

SE RACORDEAZA CU 10_PSP - 04

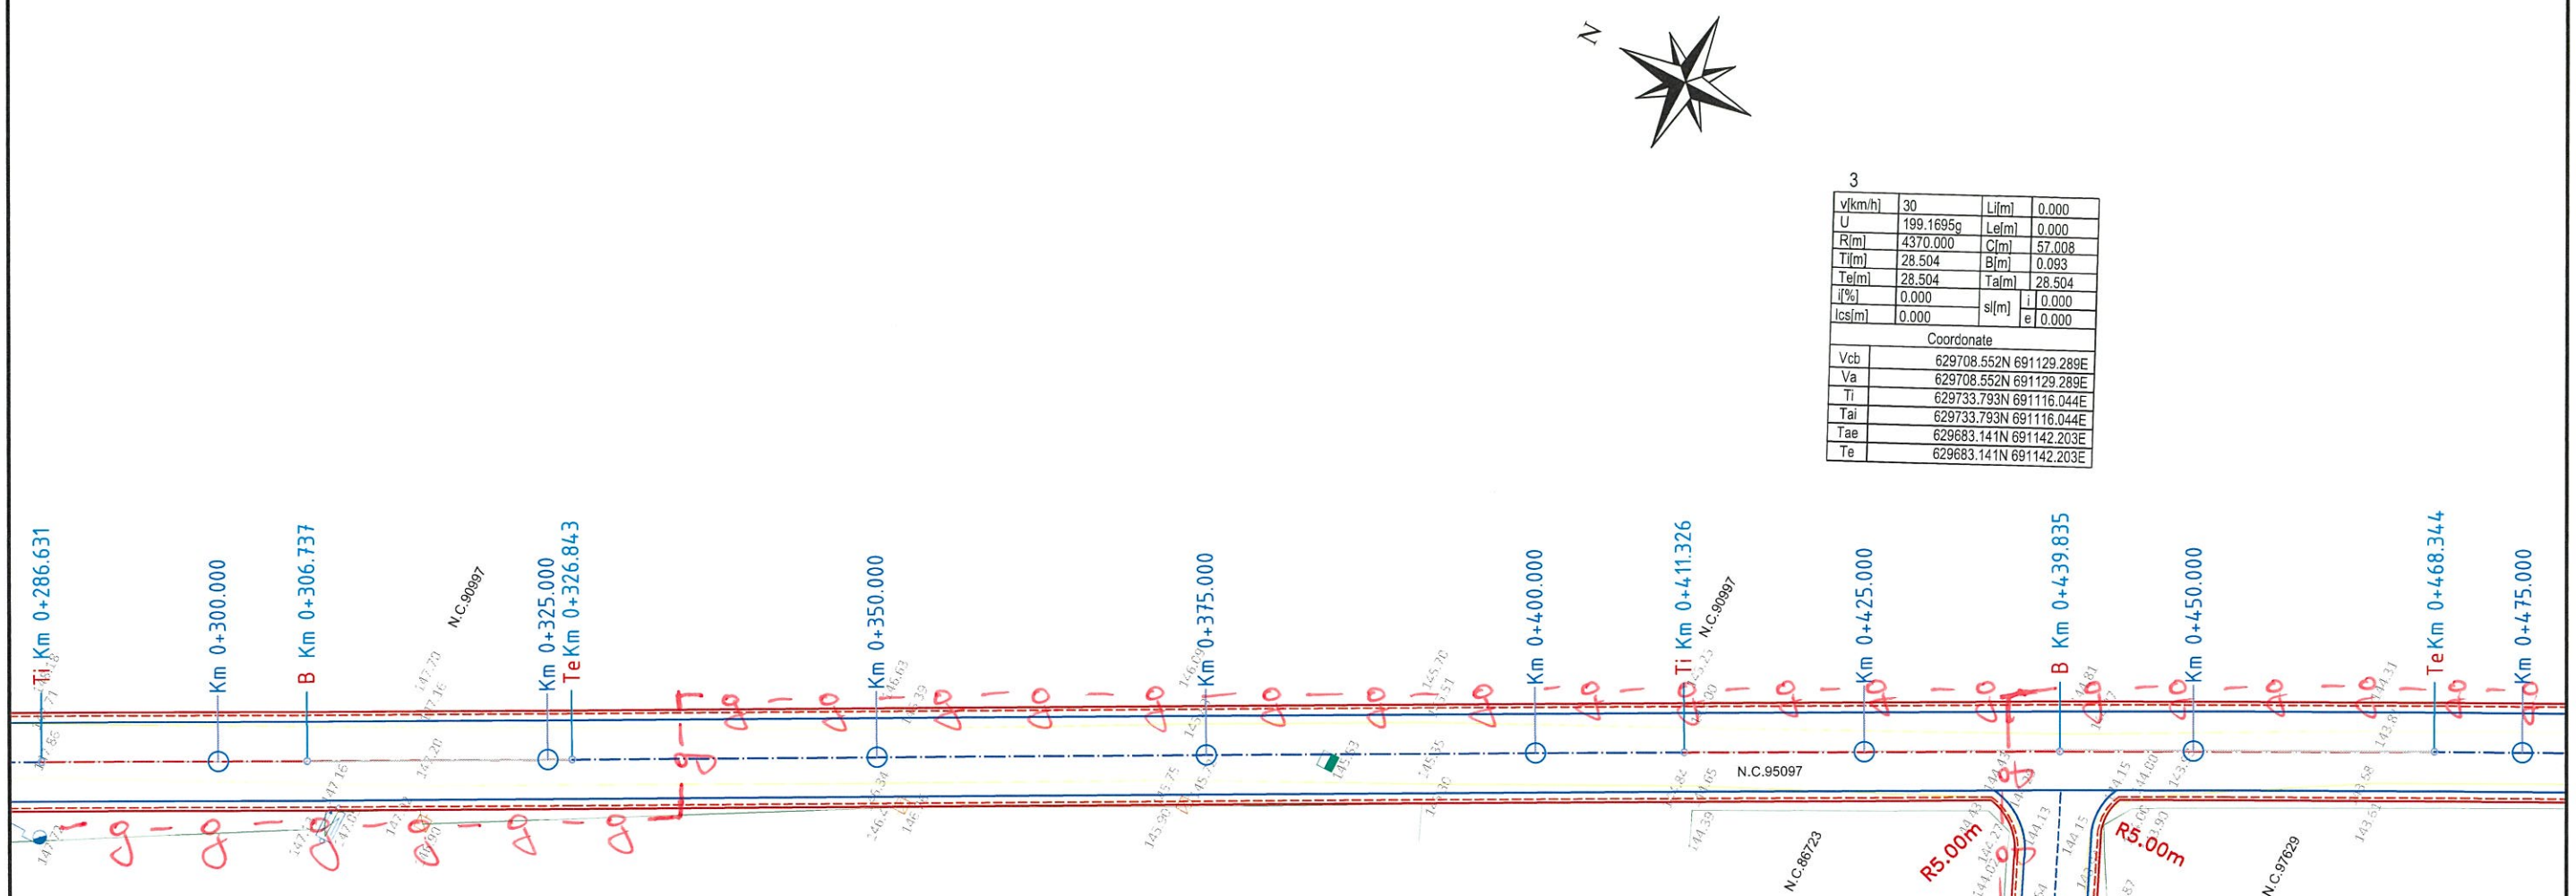

3

v[km/h]	30	Li[m]	0.000
U	199.1695g	Le[m]	0.000
R[m]	4370.000	C[m]	57.008
Ti[m]	28.504	B[m]	0.093
Te[m]	28.504	Ta[m]	28.504
i[%]	0.000	si[m] i	0.000
Ics[m]	0.000	si[m] e	0.000

Coordonate	
Vcb	629708.552N 691129.289E
Va	629708.552N 691129.289E
Ti	629733.793N 691116.044E
Tai	629733.793N 691116.044E
Tae	629683.141N 691142.203E
Te	629683.141N 691142.203E

2

v[km/h]	30	si[m]	0.000
U	199.4799g	Le[m]	0.000
R[m]	4920.000	C[m]	40.193
Ti[m]	20.097	B[m]	0.041
Te[m]	20.097	Ta[m]	20.097
i[%]	0.000	si[m] i	0.000
Ics[m]	0.000	si[m] e	0.000

Coordonate	
Vcb	629826.410N 691067.445E
Va	629826.410N 691067.445E
Ti	629844.282N 691058.253E
Tai	629844.282N 691058.253E
Tae	629808.615N 691076.783E
Te	629808.615N 691076.783E

- g - Conducta gaze naturale PEHD Dn d 63 mm

S.C. GAZMIR IASI S.R.L.
Conform AVIZ FAVORABIL nr. 937/21.09.23
Cu respectarea obligatorie a Condițiilor Tehnice și a Condițiilor Generale
ATENȚIE! NU SE VOR ÎNCEPE LUCRĂRILE DE EXECUȚIE FĂRĂ PREDARE DE AMPLASAMENT
Director Operator — Serviciu Avizări

Amenajare drum lateral
parte carosabila de 5.00 m
rigola de acostament - 2x 15,00m
lungime - 15.00 m
km 0+440.00

LEGENDA

Existent	Proiectat
Margine drum	Ax proiectat
Limita fizica	Parte carosabila
Cote teren 155.14	Acostament
Stalp electric	Rigola de acostament
Tablou electric	Sant din beton
Camin vizitare canal	Podete
Aerisire gaz	Zid de sprijin F.A.P.
Cutie gaz	Bordura mare 20x25
	Bordura mica 10x15
	Pavaj din beton

Verificator	**Ing. Iriciuc Cristian Silviu**		**Cerinta A4, B2, D**	Referat de verificare nr.	
Expert	**Ing. Iuga Mihai**		**Cerinta A4, B2, D**	Expertiza tehnica nr.	**2023**
PROIECTANT : S.C. GENIAL PROJECT S.R.L.			**BENEFICIAR: COMUNA MIROSLAVA, JUDETUL IASI**		**Proiect nr. 2/2023**
Specificatie	**Numele**	**Semnatura**	**Scara: 1:500**	**MODERNIZARE DRUMURI DE INTERES LOCAL IN COMUNA MIROSLAVA, JUDETUL IASI**	**Faza: D.A.L.I.**
Sef Proiect	ing. Ciucan Giorgiana				
Proiectat	ing. Ciucan Giorgiana		**Data: 2023**	**PLAN DE SITUATIE - SOLUTIA PROIECTATA**	**Plansa nr:**
Desenat	ing. Ciucan Giorgiana			***Ob.10 - Strada Trandafirilor***	10_PSP-03

SOCIETATEA COMERCIALA CUI:40966375 GENIAL PROJECT S.R.L. J22/1537/2019 IASI - ROMANIA

PLAN DE SITUATIE - SOLUTIA PROIECTATA


30	Li[m]	0.000	
199.1695g	Le[m]	0.000	
4370.000	C[m]	57.008	
28.504	B[m]	0.093	
28.504	Ta[m]	28.504	
0.000	sl[m]	i	0.000
0.000		e	0.000

Coordonate
629708.552N 691129.289E
629708.552N 691129.289E
629733.793N 691116.044E
629733.793N 691116.044E
629683.141N 691142.203E
629683.141N 691142.203E

4

v[km/h]	30	Li[m]	0.000
U	198.5727g	Le[m]	0.000
R[m]	1980.000	C[m]	44.391
Ti[m]	22.197	B[m]	0.124
Te[m]	22.197	Ta[m]	22.197
i[%]	0.000	sl[m]	i 0.000
ics[m]	0.000		e 0.000

Coordonate	
Vcb	629649.307N 691159.397E
Va	629649.307N 691159.397E
Ti	629669.095N 691149.341E
Tai	629669.095N 691149.341E
Tae	629629.750N 691169.894E
Te	629629.750N 691169.894E

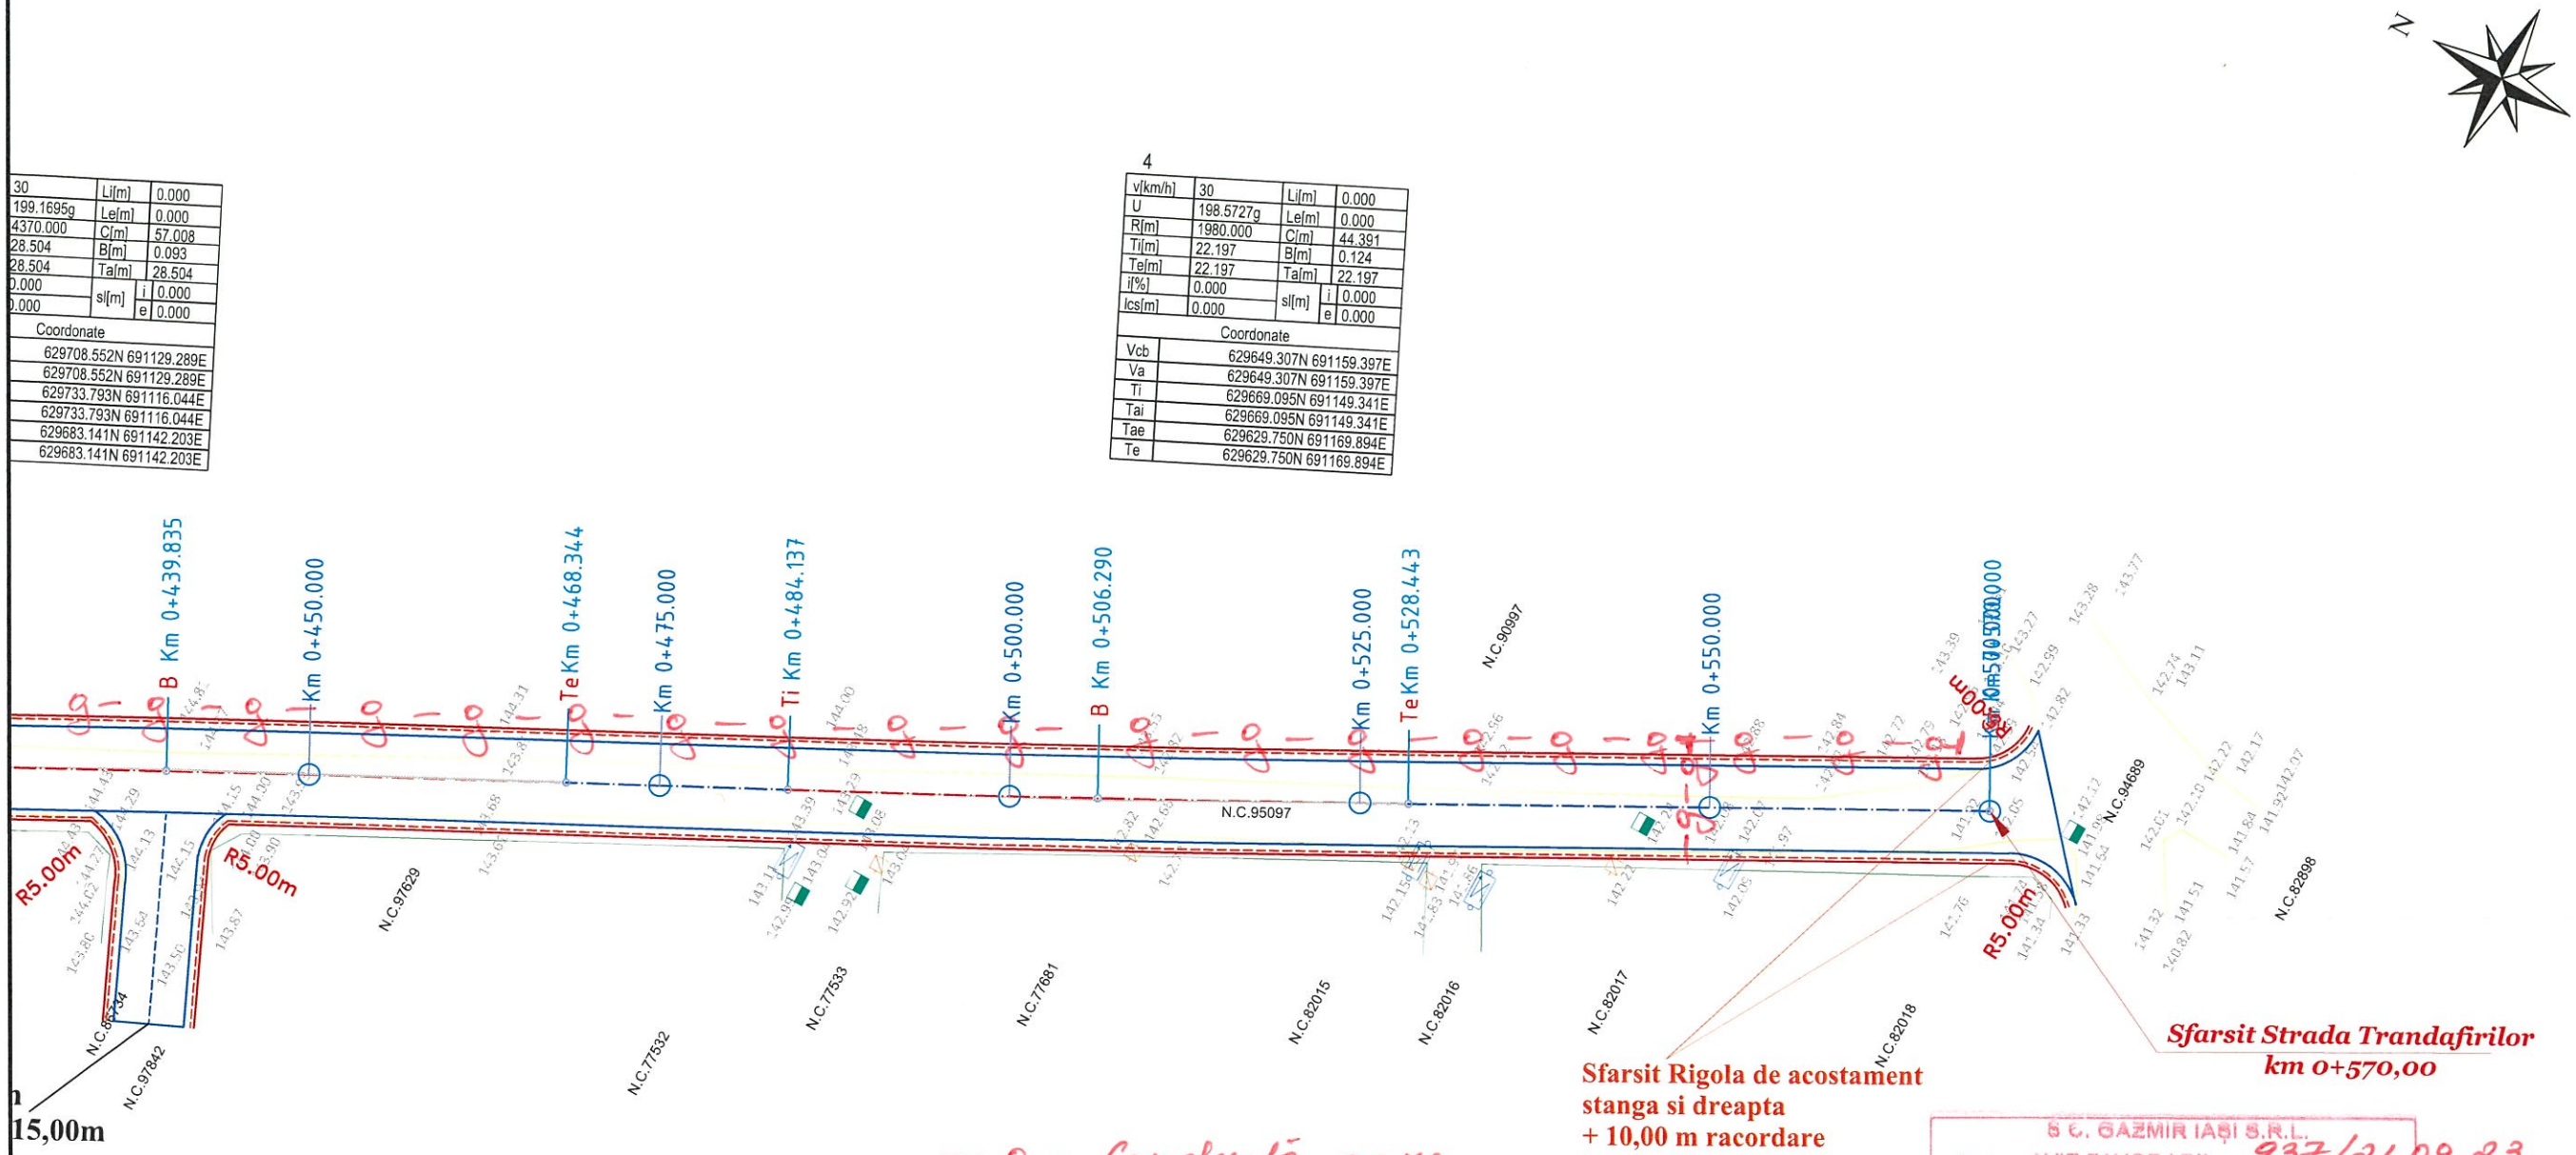

— g — Conductă gaze naturale PEHD Dn ϕ63 mm

S.C. GAZMIR IAȘI S.R.L.
Conform AVIZ FAVORABIL nr. 937/21.09.23
Cu respectarea obligatorie a Condițiilor Tehnice și a Condițiilor Generale
ATENȚIE! NU SE VOR ÎNCEPE LUCRĂRILE DE EXECUȚIE FĂRĂ PREDARE DE AMPLASAMENT
Director Operațiuni — Serviciu Avizări, Dezvoltare Tehnică

LEGENDA

Existent	Proiectat
Margine drum	Ax proiectat
Limita fizica	Parte carosabila
Cote teren 155.14	Acostament
Stalp electric	Rigola de acostament
Tablou electric	Sant din beton
Camin vizitare canal	Podete
Aerisire gaz	Zid de sprijin F.A.P.
Cutie gaz	Bordura mare 20x25
	Bordura mica 10x15
	Pavaj din beton

Verificator	**Ing. Iriciuc Cristian Silviu**		**Cerinta A4, B2, D**	Referat de verificare nr.	
Expert	**Ing. Iuga Mihai**		**Cerinta A4, B2, D**	Expertiza tehnica nr.	**2023**
PROIECTANT : S.C. GENIAL PROJECT S.R.L.			**BENEFICIAR: COMUNA MIROSLAVA, JUDETUL IASI**		**Proiect nr.** 2/2023
Specificatie	**Numele**	**Semnatura**	**Scara:** 1:500	**MODERNIZARE DRUMURI DE INTERES LOCAL IN COMUNA MIROSLAVA, JUDETUL IASI**	**Faza:** D.A.L.I.
Sef Proiect	ing. Ciucan Giorgiana				
Proiectat	ing. Ciucan Giorgiana		**Data:** 2023	**PLAN DE SITUATIE - SOLUTIA PROIECTATA** *Ob.10 - Strada Trandafirilor*	**Plansa nr:** 10_PSP-04
Desenat	ing. Ciucan Giorgiana				

PLAN DE SITUATIE - SOLUTIA PROIECTATA

SE RACORDEAZA CU 11_PSP - 02

N

Amenajare drum lateral
parte carosabila de 5.00 m
rigola de acostament - 2x 15,00m
lungime - 15.00 m
km 0+045.00

Amenajare drum lateral
parte carosabila de 4.00 m
rigola de acostament - 2x 15,00m
lungime - 15.00 m
km 0+105.00

Amenajare drum lateral
parte carosabila de 3.50 m
Bordura beton mare - 2 x 15,00 m
lungime - 15.00 m
km 0+135.00

Drum judetean DJ 284A

Drum judetean DJ 284A

Inceput Rigola de acostament
stanga si dreapta
+ 10,00 m racordare
km 0+000.00

Inceput George Toparceanu
km 0+000,00

- g - Conducta gaze naturale PEHD Dn Ø 63 mm

Amenajare dr
parte carosab
Bordura beto
lungime - 15.
km 0+155.00

1			
v[km/h]	30	Li[m]	0.000
U	180.4656g	Le[m]	0.000
R[m]	90.000	C[m]	27.616
Ti[m]	13.917	B[m]	1.070
Te[m]	13.917	Ta[m]	13.917
i[%]	2.500	sl[m]	i 0.000
Ics[m]	20.000		e 0.000

Coordonate	
Vcb	629682.912N 690317.904E
Va	629682.912N 690317.904E
Ti	629696.681N 690315.876E
Tai	629696.681N 690315.876E
Tae	629670.399N 690323.996E
Te	629670.399N 690323.996E

S.C. GAZMIR IASI S.R.L.
Conform AVIZ FAVORABIL nr. 937/21.09.23
Cu respectarea obligatorie a Condițiilor Tehnice și a Condițiilor Generale
ATENȚIE! NU SE VOR ÎNCEPE LUCRĂRILE DE EXECUȚIE FĂRĂ PREDARE DE AMPLASAMENT
Director Operațiuni — Serviciu Avizări

LEGENDA

Existent	Proiectat
Margine drum	Ax proiectat
Limita fizica	Parte carosabila
Cote teren 155.14	Acostament
Stalp electric	Rigola de acostament
Tablou electric	Sant din beton
Camin vizitare canal	Podete
Aerisire gaz	Zid de sprijin F.A.P.
Cutie gaz	Bordura mare 20x25
	Bordura mica 10x15
	Pavaj din beton

Verificator	**Ing. Iriciuc Cristian Silviu**		**Cerinta A4, B2, D**	Referat de verificare nr.	
Expert	**Ing. Iuga Mihai**		**Cerinta A4, B2, D**	Expertiza tehnica nr.	**2023**
PROIECTANT : S.C. GENIAL PROJECT S.R.L.			**BENEFICIAR: COMUNA MIROSLAVA, JUDETUL IASI**		**Proiect nr.** 2/2023
Specificatie	**Numele**	**Semnatura**	**Scara:** 1:500	**MODERNIZARE DRUMURI DE INTERES LOCAL IN COMUNA MIROSLAVA, JUDETUL IASI**	**Faza: D.A.L.I.**
Sef Proiect	ing. Ciucan Giorgiana				
Proiectat	ing. Ciucan Giorgiana		**Data:** 2023	**PLAN DE SITUATIE - SOLUTIA PROIECTATA** *Ob.11 - Strada Greorge Toparceanu*	**Plansa nr:** 11_PSP-01
Desenat	ing. Ciucan Giorgiana				

SOCIETATEA COMERCIALA GENIAL PROJECT S.R.L. J22/1537/2019 IASI - ROMANIA CUI 40966375

PLAN DE SITUATIE - SOLUTIA PROIECTATA

SE RACORDEAZA CU 11_PSP - 03

N

re drum lateral
sabila de 4.00 m
costament - 2x 15,00m
5.00 m
00

Amenajare drum lateral
parte carosabila de 3.50 m
Bordura beton mare - 2 x 15,00 m
lungime - 15.00 m
km 0+135.00

Amenajare drum lateral
parte carosabila de 4.00 m
Bordura beton mare - 2 x 15,00 m
lungime - 15.00 m
km 0+200.00

Km 0+100.000 · Km 0+125.000 · Km 0+150.000 · Km 0+175.000 · Km 0+200.000 · Km 0+225.000 · Km 0+250.000 · Ti Km 0+268.721 · Km 0+275.000

R3.00m · R4.00m · R2.00m · R3.00m · R2.00m · R6.00m

N.C.68663 · N.C.68664 · N.C.68648 · N.C.84188 · N.C.81102 · N.C.81103 · N.C.81102 · N.C.68096 · N.C.71388 · N.C.83605 · N.C.97839 · N.C.81481 · N.C.87919 · N.C.91647 · N.C.92016 · N.C.81483 · N.C.90059 · N.C.80819 · N.C.94704 · N.C.94289

R4.00m · R3.00m · R3.00m · R4.00m · R4.00m · R6.00m

N.C.82301 · N.C.83509 · N.C.83511 · N.C.86211 · N.C.71588 · N.C.80983 · N.C.88668 · N.C.85475 · N.C.94288 · N.C.86628

N.C.79331 · N.C.94101 · N.C.88655

S.C. GAZMIR IASI S.R.L.
Conform AVIZ FAVORABIL 937/21.09.23
Cu respectarea obligatorie a Condițiilor Tehnice și a Condițiilor Generale
ATENȚIE! NU SE VOR ÎNCEPE LUCRĂRILE DE EXECUȚIE FĂRĂ PREDARE DE AMPLASAMENT
Director Operațiuni · Serviciu Avizări

Amenajare drum lateral
parte carosabila de 3.50 m
Bordura beton mare - 2 x 15,00 m
lungime - 15.00 m
km 0+155.00

Amenajare drum lateral
parte carosabila de 3.50 m
Bordura beton mare - 2 x 15,00 m
lungime - 15.00 m
km 0+200.00

Amenajare drum lateral
parte carosabila de 5.00 m
rigola de acostament - 2x 15,00m
lungime - 15.00 m
km 0+220.00

- g - Conducta gaze naturale PEHD, Dn Ø 63 mm

LEGENDA


Existent	Proiectat
Margine drum	Ax proiectat
Limita fizica	Parte carosabila
Cote teren 155.14	Acostament
Stalp electric	Rigola de acostament
Tablou electric	Sant din beton
Camin vizitare canal	Podete
Aerisire gaz	Zid de sprijin F.A.P.
Cutie gaz	Bordura mare 20x25
	Bordura mica 10x15
	Pavaj din beton

Verificator	**Ing. Iriciuc Cristian Silviu**		**Cerinta A4, B2, D**	Referat de verificare nr.	
Expert	**Ing. Iuga Mihai**		**Cerinta A4, B2, D**	Expertiza tehnica nr.	**2023**
PROIECTANT : S.C. GENIAL PROJECT S.R.L.			**BENEFICIAR: COMUNA MIROSLAVA, JUDETUL IASI**		**Proiect nr.** 2/2023
Specificatie	**Numele**	**Semnatura**	**Scara:** 1:500	**MODERNIZARE DRUMURI DE INTERES LOCAL IN COMUNA MIROSLAVA, JUDETUL IASI**	**Faza:** D.A.L.I.
Sef Proiect	ing. Ciucan Giorgiana				
Proiectat	ing. Ciucan Giorgiana		**Data:** 2023	**PLAN DE SITUATIE - SOLUTIA PROIECTATA** *Ob.11 - Strada Greorge Toparceanu*	**Plansa nr:** 11_PSP-02
Desenat	ing. Ciucan Giorgiana				

SOCIETATEA COMERCIALĂ CUI40966375 GENIAL PROJECT J15/1377/2019 IAȘI - ROMÂNIA

PLAN DE SITUATIE - SOLUTIA PROIECTATA

SE RACORDEAZA CU 11_PSP - 04

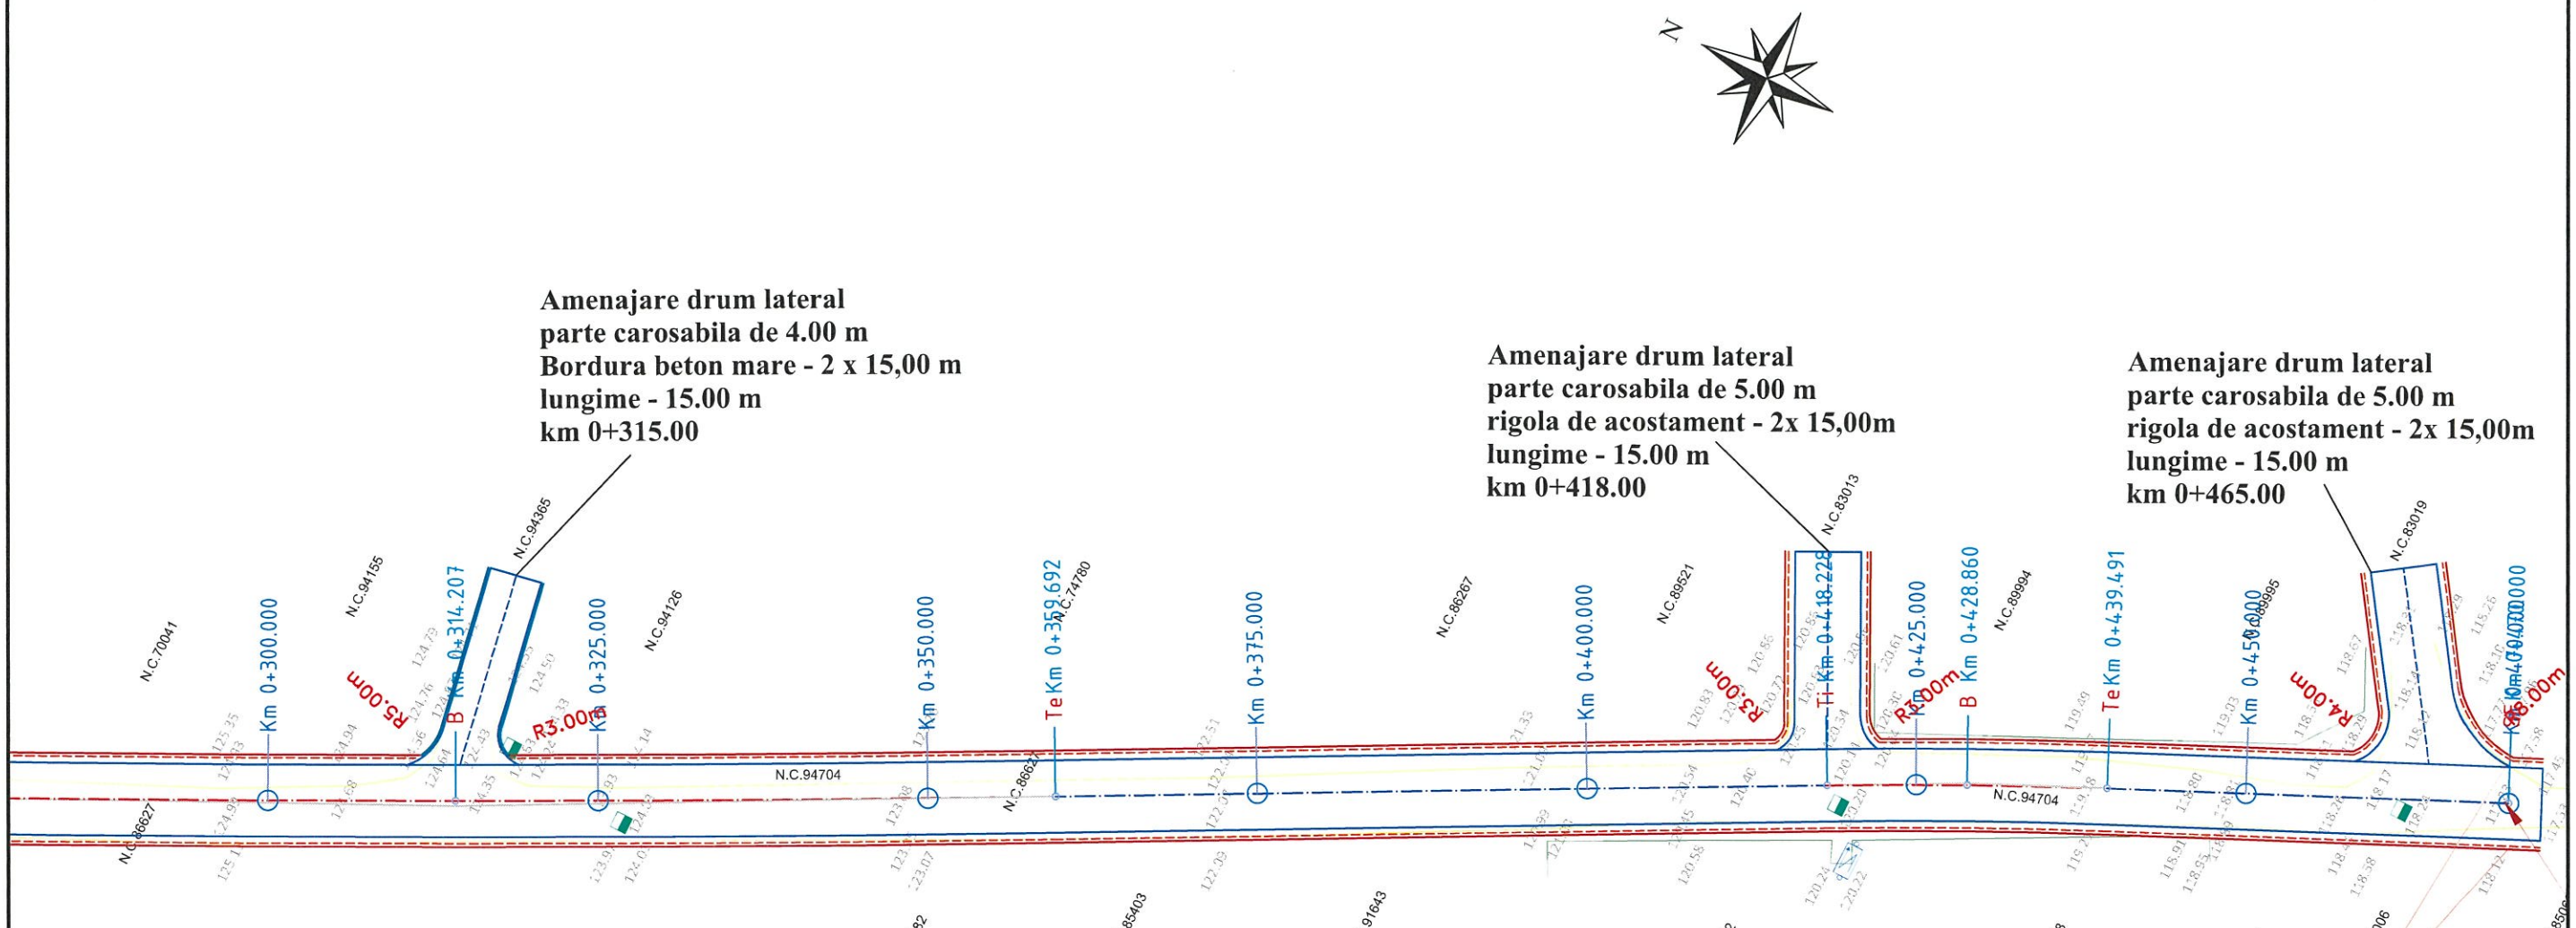

Sfarsit Rigola de acostament
stanga si dreapta
km 0+470.00

2

v[km/h]	30	Li[m]	0.000
U	197.7656g	Le[m]	0.000
R[m]	2615.000	C[m]	90.958
Ti[m]	45.484	B[m]	0.396
Te[m]	45.484	Ta[m]	45.484
i[%]	0.000	sl[m] i	0.000
Ics[m]	0.000	sl[m] e	0.000

Coordonate

Vcb	629436.484N 690437.886E
Va	629436.484N 690437.886E
Ti	629477.378N 690417.975E
Tai	629477.378N 690417.975E
Tae	629396.307N 690459.207E
Te	629396.307N 690459.207E

S.C. GAZMIR IAȘI S.R.L.
NU DEȚINE
Conductă de distribuție gaze naturale
în zona prezentului amplasament.
Director Operator, Sistem Distribuție
Serviciu Avizări, Documentație Tehnică

S.C. GAZMIR IAȘI S.R.L.
Conform AVIZ FAVORABIL nr. 937/21.09.23
Cu respectarea obligatorie a Condițiilor Tehnice și a Condițiilor Generale
ATENȚIE! NU SE VOR ÎNCEPE LUCRĂRILE DE EXECUȚIE FĂRĂ PREDARE DE AMPLASAMENT
Director Operator
Serviciu Avizări, Documentație Tehnică

3

v[km/h]	30	Li[m]	0.000
U	196.5497g	Le[m]	0.000
R[m]	390.000	C[m]	21.137
Ti[m]	10.571	B[m]	0.143
Te[m]	10.571	Ta[m]	10.571
i[%]	0.000	sl[m] i	0.000
Ics[m]	0.000	sl[m] e	0.000

Coordonate

Vcb	629335.201N 690491.634E
Va	629335.201N 690491.634E
Ti	629344.539N 690486.678E
Tai	629344.539N 690486.678E
Tae	629325.609N 690496.076E
Te	629325.609N 690496.076E


LEGENDA

Existent	Proiectat
Margine drum	Ax proiectat
Limita fizica	Parte carosabila
Cote teren 155.14	Acostament
Stalp electric	Rigola de acostament
Tablou electric	Sant din beton
Camin vizitare canal	Podete
Aerisire gaz	Zid de sprijin F.A.P.
Cutie gaz	Bordura mare 20x25
	Bordura mica 10x15
	Pavaj din beton

Verificator	**Ing. Iriciuc Cristian Silviu**		**Cerinta A4, B2, D**	Referat de verificare nr.	
Expert	**Ing. Iuga Mihai**		**Cerinta A4, B2, D**	Expertiza tehnica nr.	**2023**
PROIECTANT : S.C. GENIAL PROJECT S.R.L.			**BENEFICIAR: COMUNA MIROSLAVA, JUDETUL IASI**		**Proiect nr.** 2/2023
Specificatie	**Numele**	**Semnatura**	**Scara:** 1:500	**MODERNIZARE DRUMURI DE INTERES LOCAL IN COMUNA MIROSLAVA, JUDETUL IASI**	**Faza: D.A.L.I.**
Sef Proiect	ing. Ciucan Giorgiana				
Proiectat	ing. Ciucan Giorgiana		**Data:** 2023	**PLAN DE SITUATIE - SOLUTIA PROIECTATA**	**Plansa nr:**
Desenat	ing. Ciucan Giorgiana			***Ob.11 - Strada Greorge Toparceanu***	11_PSP-03

SOCIETATEA COMERCIALA CUI40966375 GENIAL PROJECT S.R.L. J22/1537/2019 IASI - ROMANIA

PLAN DE SITUATIE - SOLUTIA PROIECTATA

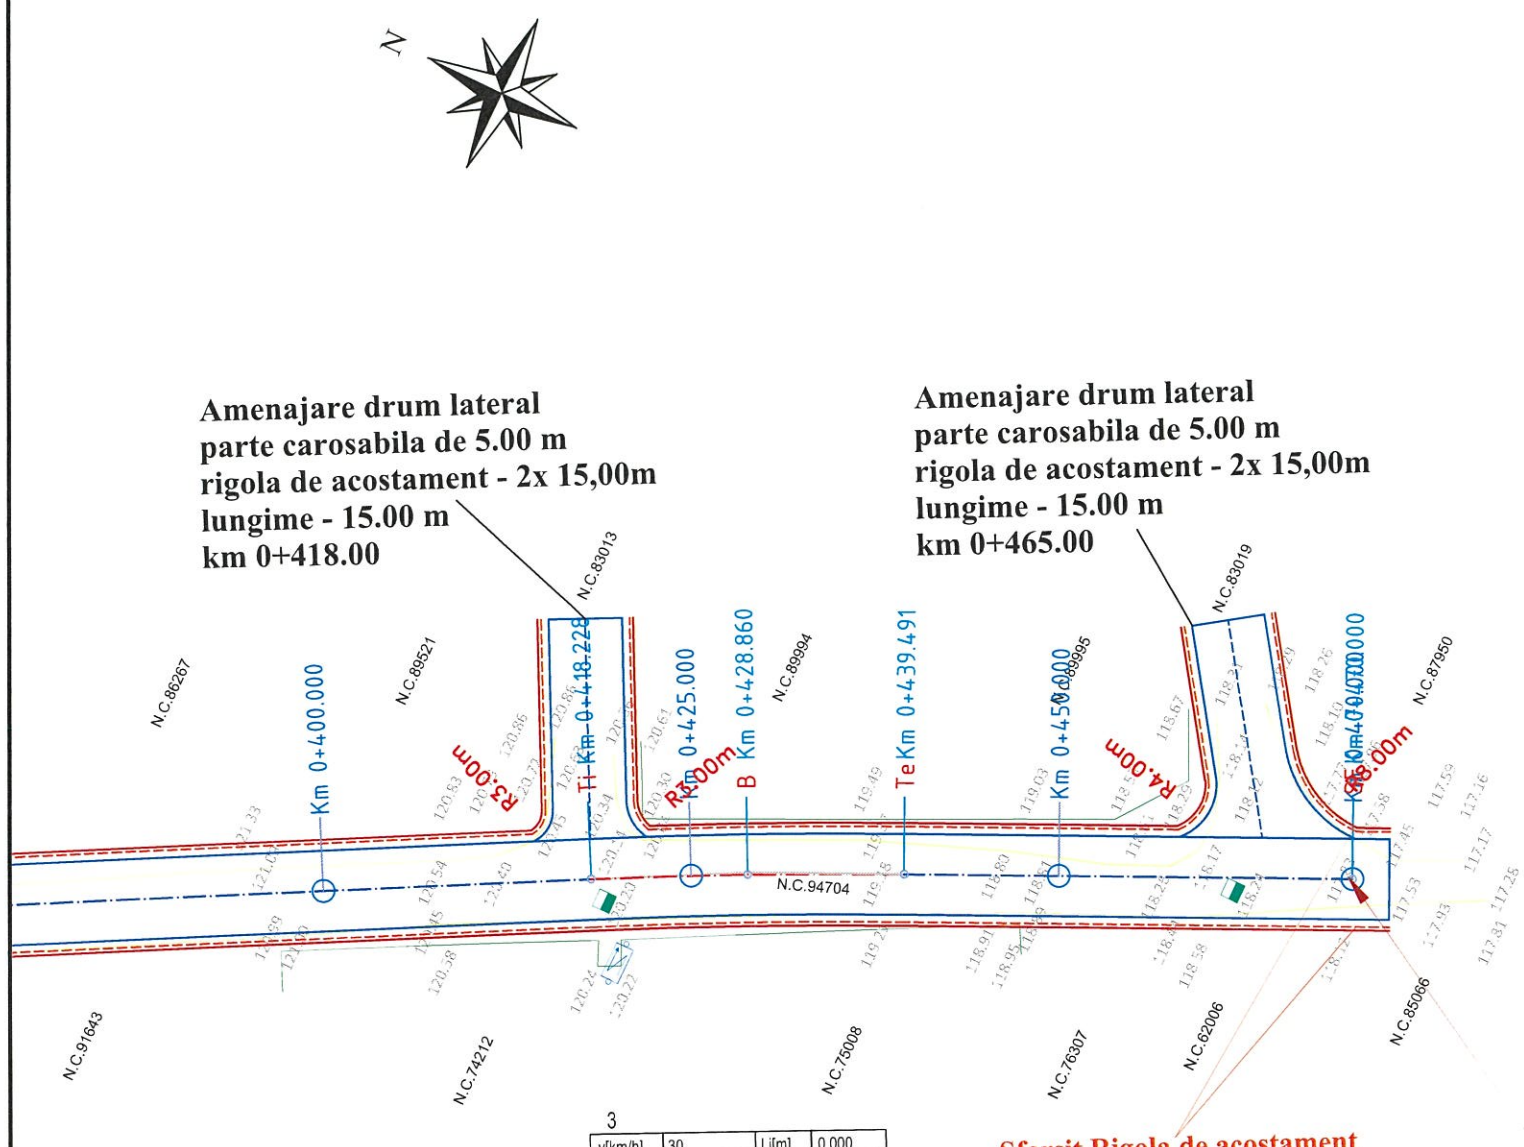

3			
v[km/h]	30	L[m]	0.000
U	196.5497g	Le[m]	0.000
R[m]	390.000	C[m]	21.137
Ti[m]	10.571	B[m]	0.143
Te[m]	10.571	Ta[m]	10.571
i[%]	0.000	si[m] i	0.000
Ics[m]	0.000	e	0.000

Coordonate	
Vcb	629335.201N 690491.634E
Va	629335.201N 690491.634E
Ti	629344.539N 690486.678E
Tai	629344.539N 690486.678E
Tae	629325.609N 690496.076E
Te	629325.609N 690496.076E

Sfarsit Rigola de acostament stanga si dreapta km 0+470.00

Sfarsit George Toparceanu km 0+470,00

S.C. GAZMIR IAȘI S.R.L. NU DEȚINE

Conductă de distribuție gaze naturale în zona prezentului amplasament.

Director Operator, Sistem Distribuție — Serviciu Avizări, Documentație Tehnică

S. C. GAZMIR IAȘI S.R.L.
Conform AVIZ FAVORABIL nr. 937/21.09.23
Cu respectarea obligatorie a Condițiilor Tehnice și a Condițiilor Generale
ATENȚIE! NU SE VOR ÎNCEPE LUCRĂRILE DE EXECUȚIE FĂRĂ PREDARE DE AMPLASAMENT
Director Operator — Serviciu Avizări

LEGENDA


Existent	Proiectat
Margine drum	Ax proiectat
Limita fizica	Parte carosabila
Cote teren 155.14	Acostament
Stalp electric	Rigola de acostament
Tablou electric	Sant din beton
Camin vizitare canal	Podete
Aerisire gaz	Zid de sprijin F.A.P.
Cutie gaz	Bordura mare 20x25
	Bordura mica 10x15
	Pavaj din beton

Verificator	**Ing. Iriciuc Cristian Silviu**		**Cerinta A4, B2, D**	Referat de verificare nr.	
Expert	**Ing. Iuga Mihai**		**Cerinta A4, B2, D**	Expertiza tehnica nr.	**2023**
PROIECTANT : S.C. GENIAL PROJECT S.R.L.			**BENEFICIAR: COMUNA MIROSLAVA, JUDETUL IASI**		**Proiect nr.** 2/2023
Specificatie	**Numele**	**Semnatura**	**Scara:** 1:500	**MODERNIZARE DRUMURI DE INTERES LOCAL IN COMUNA MIROSLAVA, JUDETUL IASI**	**Faza: D.A.L.I.**
Sef Proiect	ing. Ciucan Giorgiana				
Proiectat	ing. Ciucan Giorgiana		**Data:** 2023	**PLAN DE SITUATIE - SOLUTIA PROIECTATA**	**Plansa nr:**
Desenat	ing. Ciucan Giorgiana			***Ob.11 - Strada Greorge Toparceanu***	11_PSP-04

SOCIETATEA COMERCIALA GENIAL PROJECT S.R.L. CUI 40966975 J22/1/2019 ROMÂNIA

PLAN DE SITUATIE - SOLUTIA PROIECTATA

SE RACORDEAZA CU 12_PSP - 02

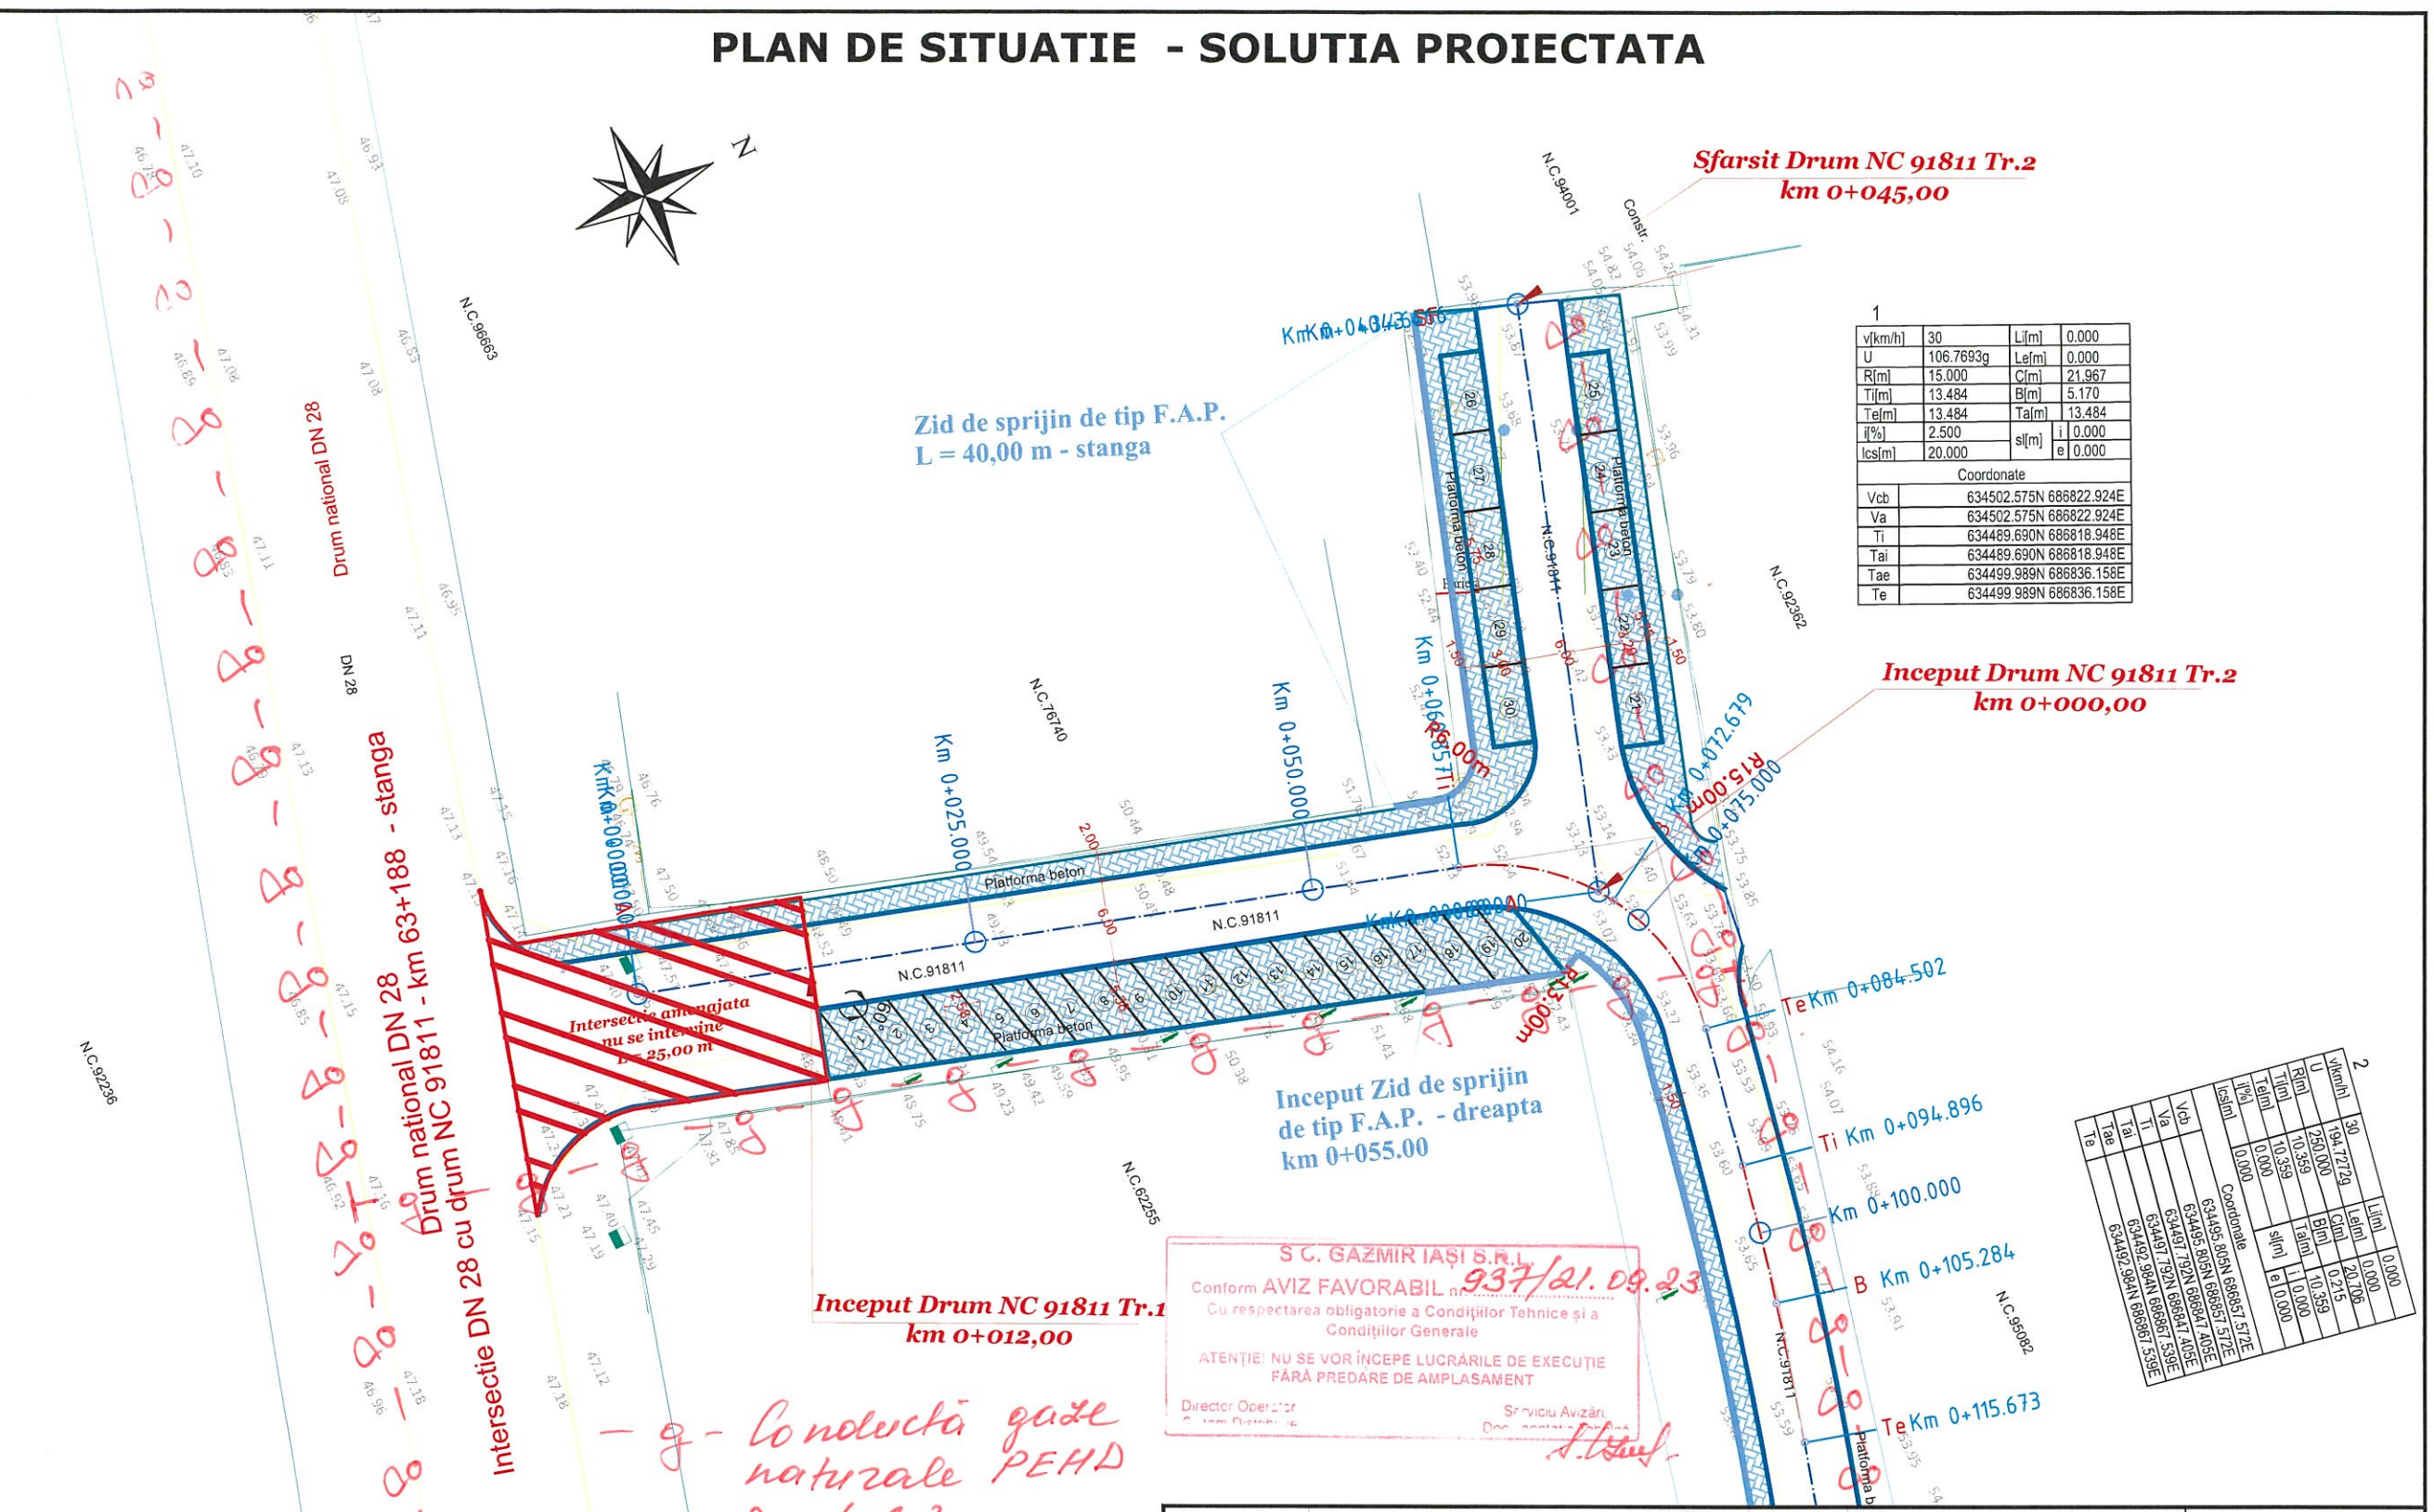

1

v[km/h]	30	Li[m]	0.000
U	106.7693g	Le[m]	0.000
R[m]	15.000	C[m]	21.967
Ti[m]	13.484	B[m]	5.170
Te[m]	13.484	Ta[m]	13.484
i[%]	2.500	si[m] i	0.000
Ics[m]	20.000	si[m] e	0.000

Coordonate	
Vcb	634502.575N 686822.924E
Va	634502.575N 686822.924E
Ti	634489.690N 686818.948E
Tai	634489.690N 686818.948E
Tae	634499.989N 686836.158E
Te	634499.989N 686836.158E

2

Vkm/h	30		
U	194.7272g		
R[m]	250.000	Le[m]	0.000
Ti[m]	10.359	Li[m]	0.000
Te[m]	10.359	C[m]	20.006
i[%]	0.000	B[m]	0.215
Ics[m]	0.000	Ta[m]	10.359
		si[m] i	0.000
		si[m] e	0.000

Coordonate	
Vcb	634495.805N 686857.572E
Va	634495.805N 686857.572E
Ti	634497.792N 686847.405E
Tai	634497.792N 686847.405E
Tae	634492.384N 686867.539E
Te	634492.384N 686867.539E

S.C. GAZMIR IASI S.R.L.
Conform AVIZ FAVORABIL nr. 937/21.09.23
Cu respectarea obligatorie a Condițiilor Tehnice și a Condițiilor Generale
ATENȚIE: NU SE VOR ÎNCEPE LUCRĂRILE DE EXECUȚIE FĂRĂ PREDARE DE AMPLASAMENT
Director Operator — Serviciu Avizări

LEGENDA

Existent	Proiectat
Margine drum	Ax proiectat
Limita fizica	Parte carosabila
Cote teren 155.14	Acostament
Stalp electric	Rigola de acostament
Tablou electric	Sant din beton
Camin vizitare canal	Podete
Aerisire gaz	Zid de sprijin F.A.P.
Cutie gaz	Bordura mare 20x25
	Bordura mica 10x15
	Pavaj din beton

Verificator	**Ing. Iriciuc Cristian Silviu**		**Cerinta A4, B2, D**	Referat de verificare nr.	
Expert	**Ing. Iuga Mihai**		**Cerinta A4, B2, D**	Expertiza tehnica nr.	**2023**
PROIECTANT : S.C. GENIAL PROJECT S.R.L.				**BENEFICIAR: COMUNA MIROSLAVA, JUDETUL IASI**	**Proiect nr.** 2/2023
Specificatie	**Numele**	**Semnatura**	**Scara:** 1:500	**MODERNIZARE DRUMURI DE INTERES LOCAL IN COMUNA MIROSLAVA, JUDETUL IASI**	**Faza:** D.A.L.I.
Sef Proiect	ing. Ciucan Giorgiana				
Proiectat	ing. Ciucan Giorgiana		**Data:** 2023	**PLAN DE SITUATIE - SOLUTIA PROIECTATA** *Ob.12 - Drum NC 91811*	**Plansa nr:** 12_PSP-01
Desenat	ing. Ciucan Giorgiana				

SOCIETATEA COMERCIALA GENIAL PROJECT S.R.L. CUI 40966975 J22/2019 IASI - ROMÂNIA

PLAN DE SITUATIE - SOLUTIA PROIECTATA

N

2

v[km/h]	30	Li[m]	0.000
U	194.7272g	Le[m]	0.000
R[m]	250.000	C[m]	20.706
Ti[m]	10.359	B[m]	0.215
Te[m]	10.359	Ta[m]	10.359
i[%]	0.000	si[m]	i 0.000
Ics[m]	0.000		e 0.000

Coordonate	
Vcb	634495.805N 686857.572E
Va	634495.805N 686857.572E
Ti	634497.792N 686847.405E
Tai	634497.792N 686847.405E
Tae	634492.984N 686867.539E
Te	634492.984N 686867.539E

Inceput Drum NC 91811 Tr.2
km 0+000,00

Sfarsit Drum NC 91811 Tr.1
km 0+245,00

Km 0+084.502 (Te) · Km 0+094.896 (Ti) · Km 0+100.000 · Km 0+105.284 (B) · Km 0+115.673 (Te) · Km 0+125.000 · Km 0+150.000 · Km 0+175.000 · Km 0+200.000 · Km 0+225.000

N.C.95082 · N.C.94293 · N.C.61900 · N.C.61121 · N.C.75965 · N.C.91811 · N.C.62255 · N.C.77138

Platforma beton

Inceput Zid de sprijin de tip F.A.P. - dreapta km 0+055.00

Sfarsit Zid de sprijin de tip F.A.P. - dreapta km 0+180.00

-g- Conducta gaze naturale PEHD Dnβ 110 mm

Inceput Drum NC 91811 Tr.1 km 0+012,00

LEGENDA

Existent	Proiectat
Margine drum	Ax proiectat
Limita fizica	Parte carosabila
Cote teren 155.14	Acostament
Stalp electric	Rigola de acostament
Tablou electric	Sant din beton
Camin vizitare canal	Podete
Aerisire gaz	Zid de sprijin F.A.P.
Cutie gaz	Bordura mare 20x25
	Bordura mica 10x15
	Pavaj din beton

S.C. GAZMIR IASI S.R.L.
Conform AVIZ FAVORABIL nr. 937/21.09.23
Cu respectarea obligatorie a Condițiilor Tehnice și a Condițiilor Generale
ATENȚIE! NU SE VOR ÎNCEPE LUCRĂRILE DE EXECUȚIE FĂRĂ PREDARE DE AMPLASAMENT
Director Operațiuni · Serviciu Avizări

Verificator	**Ing. Iriciuc Cristian Silviu**		**Cerinta A4, B2, D**	Referat de verificare nr.	
Expert	**Ing. Iuga Mihai**		**Cerinta A4, B2, D**	Expertiza tehnica nr.	**2023**
PROIECTANT : S.C. GENIAL PROJECT S.R.L.			**BENEFICIAR: COMUNA MIROSLAVA, JUDETUL IASI**		**Proiect nr. 2/2023**
Specificatie	**Numele**	**Semnatura**	**Scara:** 1:500	**MODERNIZARE DRUMURI DE INTERES LOCAL IN COMUNA MIROSLAVA, JUDETUL IASI**	**Faza: D.A.L.I.**
Sef Proiect	ing. Ciucan Giorgiana				
Proiectat	ing. Ciucan Giorgiana		**Data:** 2023	**PLAN DE SITUATIE - SOLUTIA PROIECTATA** *Ob.12 - Drum NC 91811*	**Plansa nr:** 12_PSP-02
Desenat	ing. Ciucan Giorgiana				