


# Plan de amplasament si delimitare a imobilului

Scara 1:5000

Nr. cadastral 12216	Suprafata masurata a imobilului(mp) 74182	Adresa imobilului: Loc.Albota,Jud.Arges Tarla 79, Parcela 748 ,Punct"MOSTENI" Extravilan
Cartea Funciara nr.		Unitatea administrativ teritoriala (UAT) ALBOTA

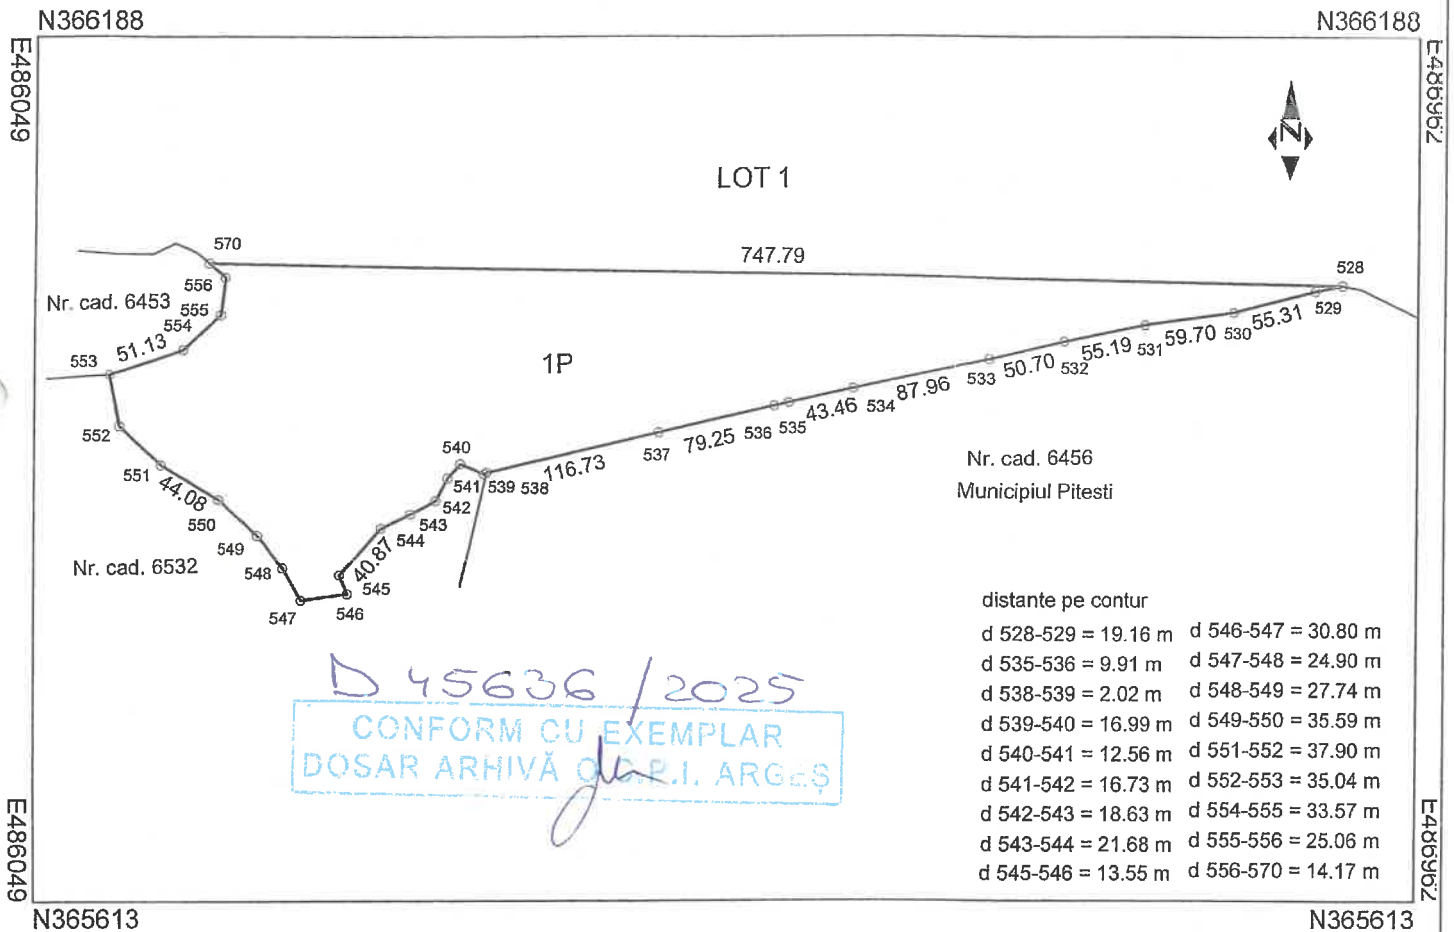

A. Date referitoare la teren			
Nr. parcela	Categorie de folosinta	Suprafata (mp)	Mentiuni
1	P	74182	Neimprejmuat
Total		74182	

B. Date referitoare la constructii			
Cod	Destinatia	Suprafata construita la sol (mp)	Mentiuni
Total			

Suprafata totala masurata = 74182 mp

<p>Executant</p> <p>SC GEOTER PROIECT SRL</p> <p>Amplasamentul este executat in conformitate cu planul de amplasament si delimitare a terenului, in baza a documentatiei cadastrale si a planurilor de cadastru, acestea fiind in concordanta cu realitatea din teren.</p> <p>1. Semnatuira si stampila autorizata</p> <p>Stelian CRISTEA</p>	<p>Inspector</p> <p>03 OCT 2018</p> <p>Confirm introducerea imobilului in baza de date integrata si atribuirea numarului cadastral</p> <p>Semnatura si parafa 51381</p> <p>Data .....</p> <p>Oficiul de Cadastru și Publicitate Imobiliară Arges Stampila BCPI</p> <p>BUCIUC IONEL Consilier gradul IA</p>
---	--

Calculul suprafetei din coordonate

Imobil LOT 1

Pct.	X(m)	Y(m)
569	366145.347	487199.386
514	366092.499	487206.279
515	366105.831	487278.214
516	366080.217	487281.193
517	366043.448	487286.853
518	365983.464	487294.220
519	365907.846	487305.402
520	365905.754	487287.320
521	365914.265	487285.988
522	365910.001	487141.522
523	365930.973	487116.811
524	365956.130	487030.950
525	365969.600	487029.660
526	365999.260	486968.650
527	366020.600	486924.500
528	366023.110	486911.930
570	366037.078	486164.268
557	366044.058	486156.491
558	366050.635	486142.396
559	366043.651	486127.544
560	366043.250	486104.127
561	366045.391	486078.033
562	366064.660	486075.357
563	366075.766	486088.337
564	366080.806	486083.962
565	366081.714	486065.593
566	366090.914	486049.127
567	366174.321	486029.705
500	366257.462	486014.253
501	366262.175	486096.732
502	366268.641	486211.462
503	366271.680	486276.927
504	366269.931	486404.198
505	366268.029	486743.241
506	366275.502	487049.270
507	366275.743	487058.514
508	366277.409	487122.402
509	366280.687	487243.063
510	366275.733	487262.061
511	366207.033	487265.013
512	366175.572	487269.422
513	366161.800	487197.240
Suprafata =322184 mp		

Imobil LOT 2

Pct.	X(m)	Y(m)
528	366023.110	486911.930
529	366019.330	486893.150
530	366005.180	486839.680
531	365996.680	486780.590
532	365985.400	486726.560

D 45636 / 2025  
 CONFORM CU EXEMPLAR  
 DOSAR ARHIVA S.C. P.I. ARGES

CERTIFICAT  
 DE  
 AUTORIZARE  
 Seria RO-B-F nr. 17/03  
 Ștefan CRISTEA

CERTIFICAT  
 DE  
 AUTORIZARE  
 Seria RO-B-F nr. 19/07  
 S.C. GEOLIER  
 PROIECT S.R.L.

533	365973.560	486677.260
534	365953.620	486591.590
535	365944.250	486549.150
536	365942.100	486539.480
537	365924.520	486462.200
538	365897.990	486348.520
539	365897.076	486346.719
540	365903.734	486331.088
541	365894.178	486322.930
542	365879.321	486315.247
543	365870.407	486298.890
544	365860.691	486279.514
545	365829.736	486252.823
546	365817.185	486257.926
547	365813.063	486227.402
548	365834.509	486214.751
549	365856.122	486197.367
550	365880.084	486171.056
551	365903.106	486133.469
552	365928.947	486105.748
553	365963.350	486099.111
554	365979.690	486147.564
555	366002.712	486171.996
556	366027.613	486174.815
570	366037.078	486164.268
<b>Suprafata =74182mp</b>		

Intocmit: SC GEOTER PROIECT

D 45636/2025  
 CONFORM CU EXEMPLAR  
 DOSAR ARHIVĂ S.C.F.I. ARGES

