


NOTA

1. Constructorul este obligat sa verifice toate dimensiunile pe santier, inainte de procurarea materialelor si inceperea executiei, pentru toate categoriile de lucrari.
2. Constructorul se obliga sa anunte data aparitiei pe santier sau daca dimensiunile si/sau detaliile lipsesc din desene inainte de inceperea lucrarilor la santier.
3. Toate dimensiunile vor fi verificate pe santier inainte de inceperea oricarei lucrari sau desene. Orice discrepanta aparuta in aceste desene trebuie raportata inainte de inceperea oricarei lucrari, in caz contrar, contractorul se va face responsabil pentru aceasta.
4. Orice neptovire intre proiect si situatiile constructive existente vor fi semnalate pe parcursul executiei, iar solutiile constructive adoptate vor constitui obiectul unor comunicari de santier.
5. Nerespectarea la faza urmatoare executie a prezentei documentatii se va face pe raspunderea beneficiarului.
6. La citirea planurilor se va urmări in mod obligatoriu corelarea acestora cu planurile de arhitectura si rezistenta.

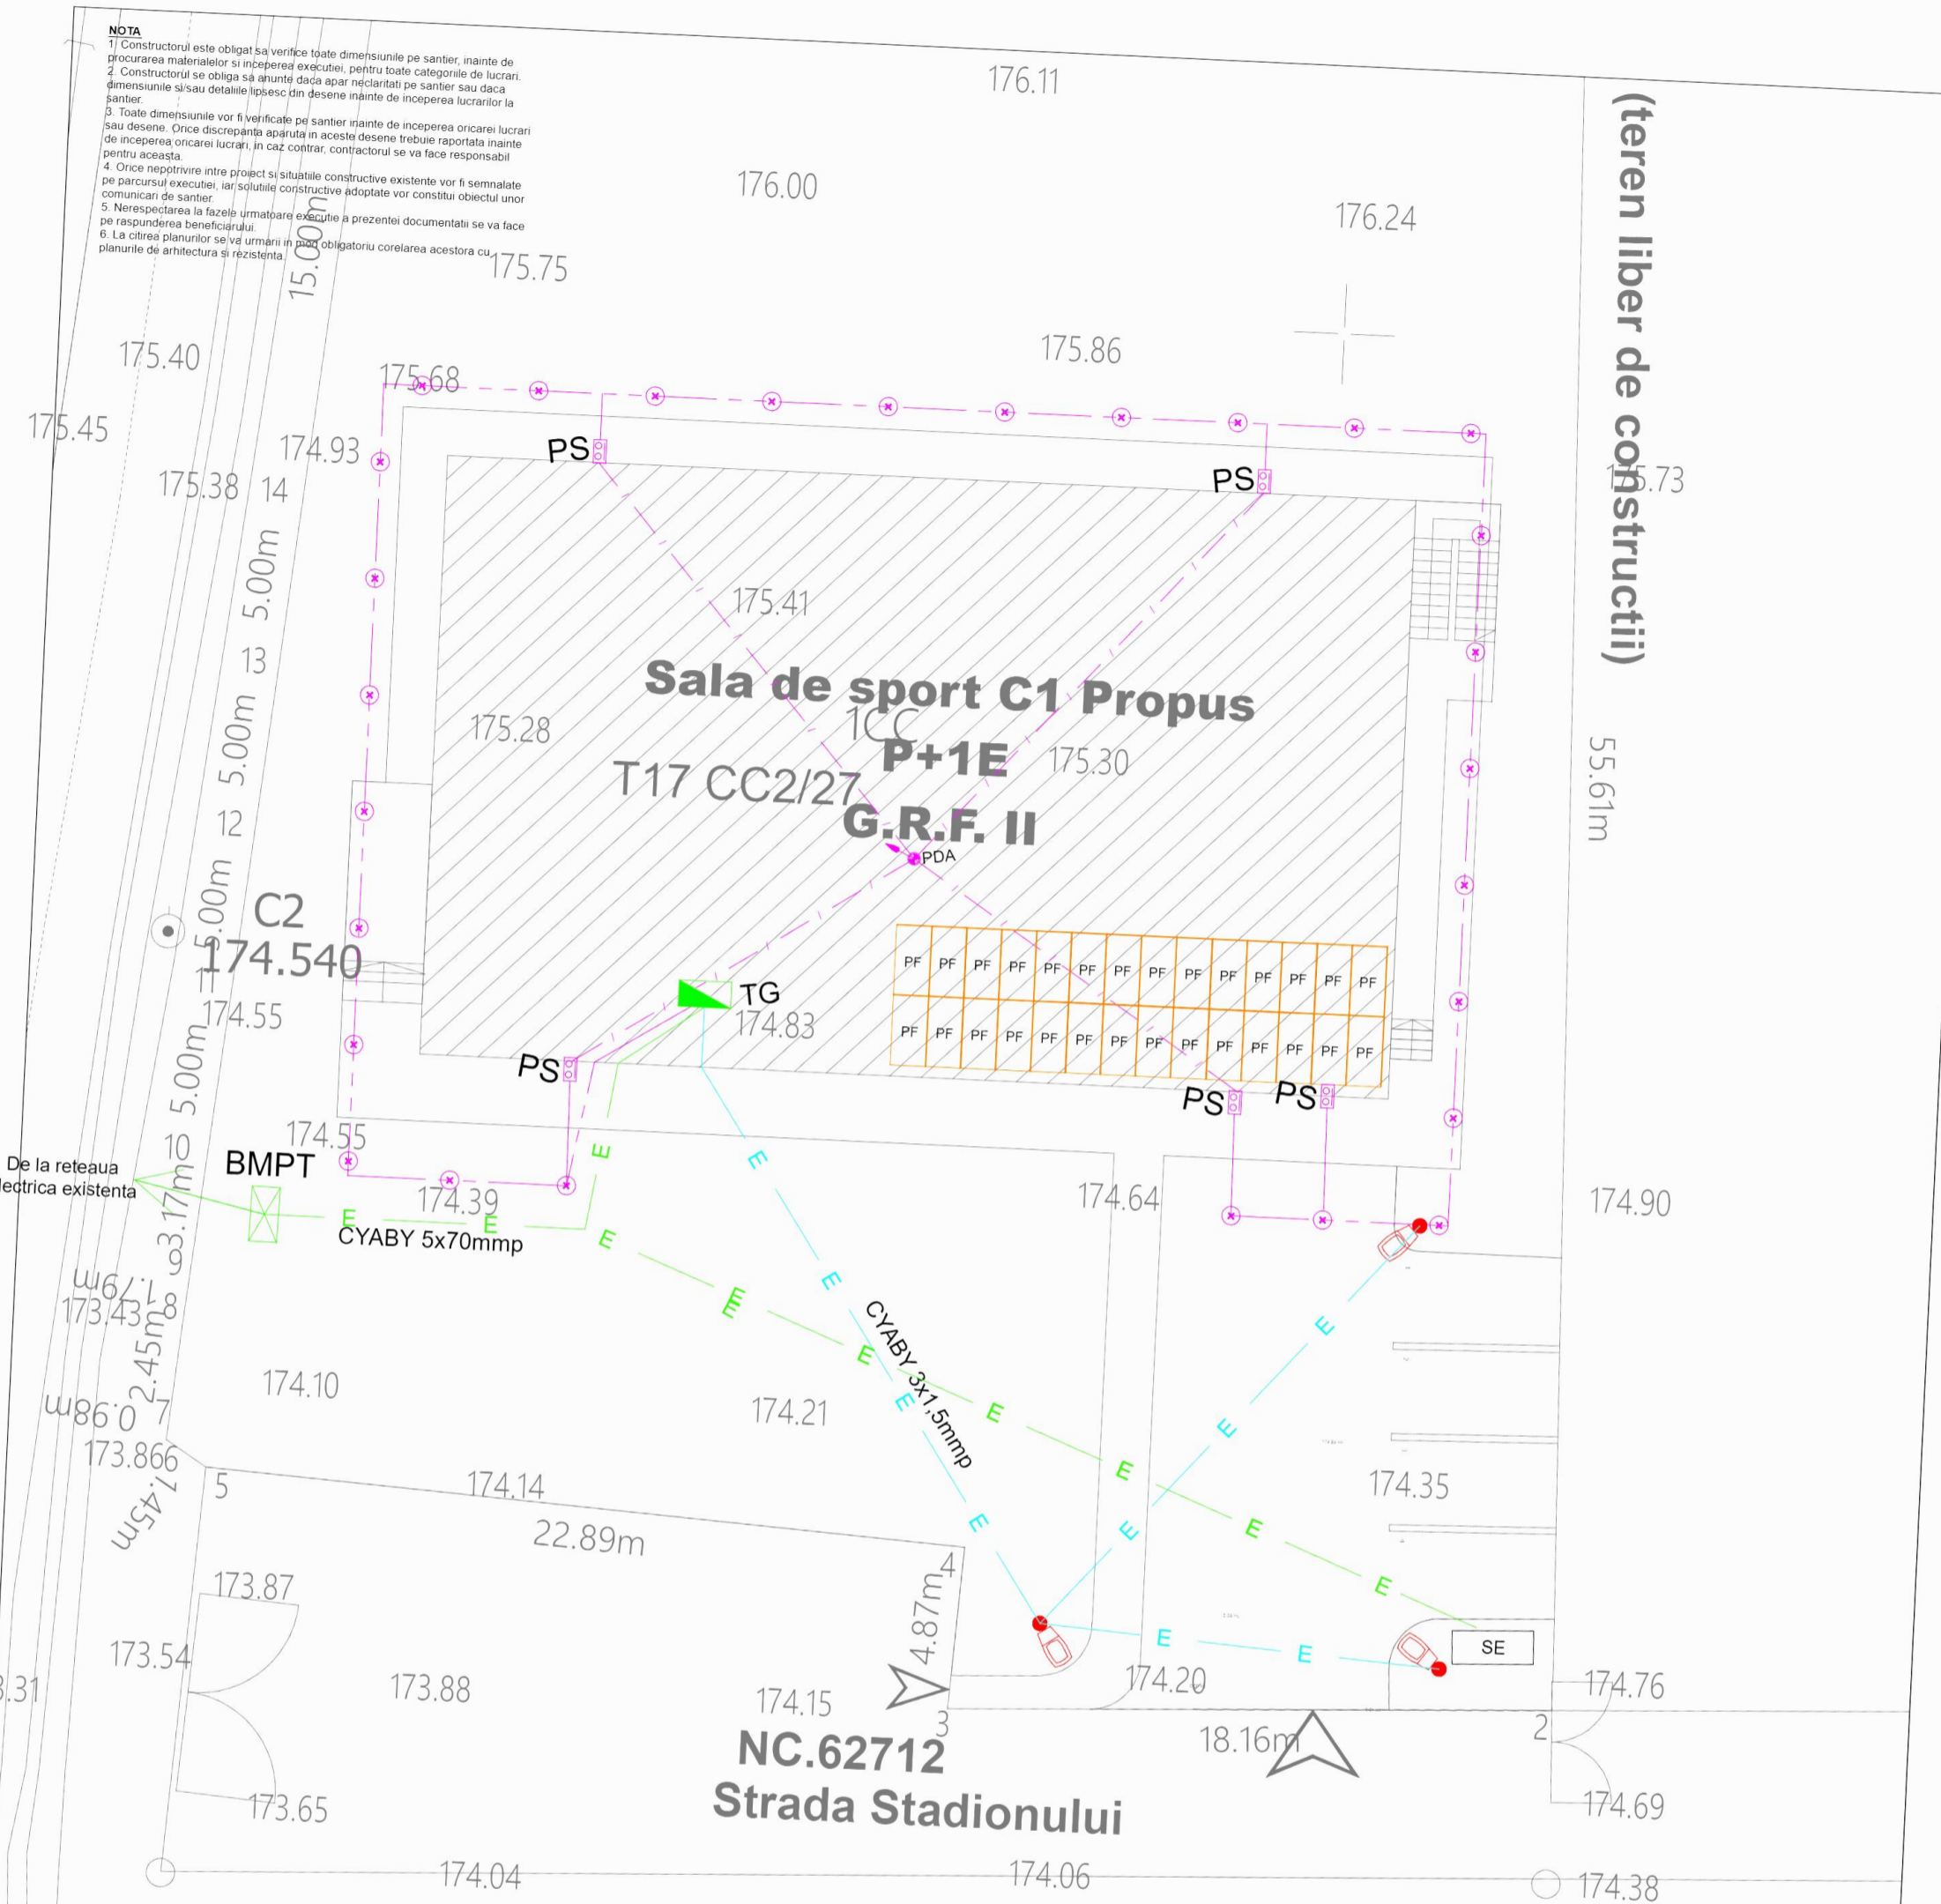

(teren liber de constructii)

55.61m

LEGENTA INSTALATII ELECTRICE:

- circuit de alimentare tablou electric general, cablu tip CYABY;
- circuit de alimentare iluminat exterior, cablu tip CYABY;
- conductor de coborare, platbanda din otel zincat OLZn 25x4mm;
- conductor orizontal - priza de pamant, platbanda din otel zincat OLZn 40x4mm;
- paratrasnet cu amorsare PDA;
- piesa de separatie;
- electrozi verticali, teava din otel zincat OLZn Ø2 1/2", g=3,5mm, l=3m;
- tablou electric general;
- bloc de masura si control trifazat;
- corp iluminat exterior pe stalp H-3.0m;



Verificator/Expert	Nume	Semnătura	Cerinta	Referat de verificare/ Raport de expertiza tehnica
MADSERV	MADSERV CONSULT S.R.L.			Titlu proiect: CONSTRUIRE SI DOTARE SALA DE SPORT IN COMUNA CORBASCA JUDETUL BACAU
Echipe de elaborare	Nume	Semnătura	Amplasament:	com Corbasca, jud Bacau
Specialitate	ing. Catalin Dorian IONESCU		Beneficiar:	UAT CORBASCA JUDETUL BACAU
Șef proiect	ing. Vasilică CHIRIAC		Beneficiar:	com Corbasca, jud Bacau
Proiectat	ing. Vasilică CHIRIAC		Nr. proiect	9/2024
Desenat	ing. Vasilică CHIRIAC		Data:	02.2025
			Scara:	1:200
			Faza:	D.T.A.C./ P.Th
			Titlu planșă:	INSTALAȚII ELECTRICE - PLAN COORDONATOR REȚELE
				He 01