
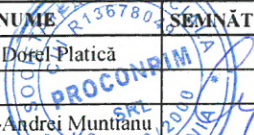
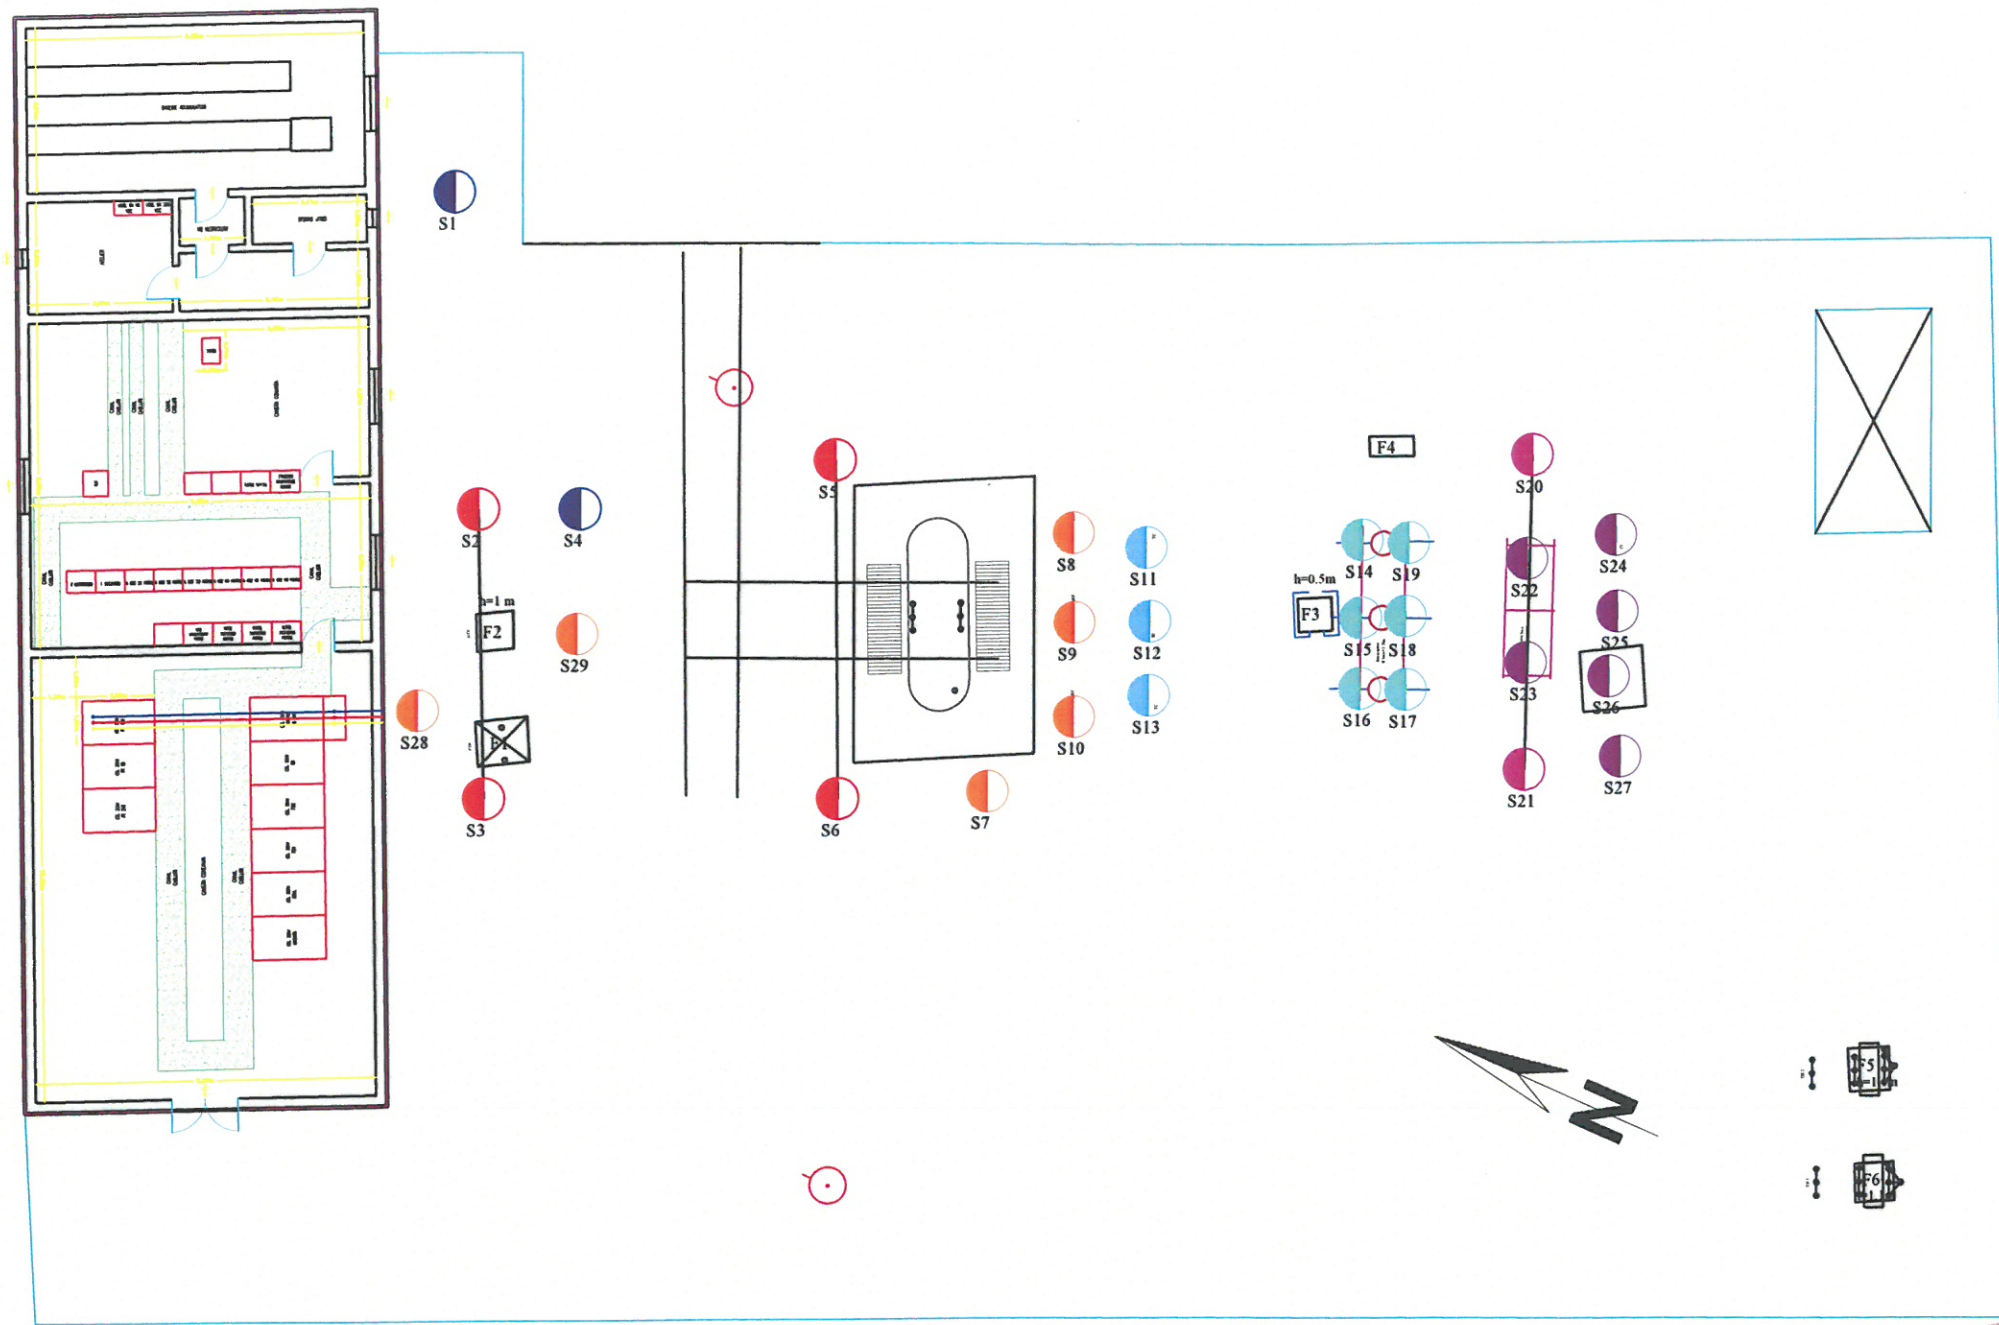




Notă: Ridicarea topografică cu legenda stâlpilor a fost pusă la dispoziția expertului de către beneficiarul documentației.

EXPERT TEHNIC	NUME	SEMNĂTURA	CERINȚA	REFERAT/ EXPERTIZA NR./ DATA
 <p><b>S.C. PROCONRIM S.R.L.</b>            Str. Sfânta Maria nr. 30, Sat Vișan, Comuna Birnova, Județul Iași, România            Tel., Fax. 0332/415555; 0742037472; e-mail: proconrim@yahoo.com            J 22-853-2000; C.F. : RO13678049; com. - B.C.R. - B.B.D. - Iași</p>				<b>BENEFICIAR:</b> S.C. DELGAZ GRID S.A. <b>TITLU PROIECT:</b> EXPERTIZĂ TEHNICĂ CERINȚA A1 A STAȚIEI DE TRANSFORMARE ROMAN VEST APERENTĂ PROIECT "MODERNIZARE ȘI INTEGRARE ÎN SCADĂ STAȚII DE TRANSFORMARE DIN GESTIUNEA DELGAZ GRID - ETAPA 4" Amplasament: Municipiul Roman, Județul Neamț
<b>SPECIFICAȚIE</b> NUME SEMNĂTURA SCARA EXPERT TEHNIC A1 dr. ing. Dorel Platică 1:2000				<b>PROIECT NUMĂRUL:</b> 326-41-1/2021 <b>FAZA</b> E.T. cerința A1 <b>PLANSĂ NUMĂRUL:</b> 1.00
<b>DESENAT</b> ing. Cosmin-Andrei Muntănuș 				<b>TITLU PLANSĂ:</b> PLAN DE AMPLASARE ÎN ZONĂ DATA 05.2023




**LEGENDA**


- Stâlp suport din BA (h=1,70 m, d=25cm)
- Stâlp suport din BA (h=2,50 m, d=25cm)
- Stâlp suport din BA (h=3,00 m, d=25cm)
- Stâlp suport din BA (h=5,00 m, d=25cm)
- Stâlp suport din BA cu grinda (h=11,90 m, d=64,4cm)
- Stâlp suport din BA cu grinda (h=8,30 m, d=56cm)
- Stâlp paratrăsnet din BA (h=15,00 m, d=64,4cm)
- Fundatii echipamente
- Grinda BA

Notă: Ridicarea topografică cu legenda stâlpilor a fost pusă la dispoziția expertului de către beneficiarul documentației.

EXPERT TEHNIC	NUME	SEMNĂTURA	CERINȚA	REFERAT/ EXPERTIZA NR./ DATA
				BENEFICIAR: S.C. DELGAZ GRID S.A.
				TITLU PROIECT: EXPERTIZĂ TEHNICĂ CERINȚA A1 A STAȚIEI DE TRANSFORMARE ROMAN VEST AFERENTĂ PROIECT "MODERNIZARE ȘI INTEGRARE ÎN SCADA STAȚII DE TRANSFORMARE DIN GESTIUNEA DELGAZ GRID - ETAPA 4" Amplasament: Municipiul Roman, Județul Neamț
				PROIECT NUMĂRUL: 326-41-1/2021
				FAZA E.T. cerința A1
				TITLU PLANȘĂ: PLAN DE SITUAȚIE CU SITUAȚIA EXISTENTĂ DIN TEREN
				PLANȘA NUMĂRUL: 1.01
SPECIFICAȚIE	NUME	SEMNĂTURA	SCARA	
EXPERT TEHNIC A1	dr. ing. Dorel Platică		1:200	
DESENAT	ing. Cosmin-Andrei Muntianu		05.2023	

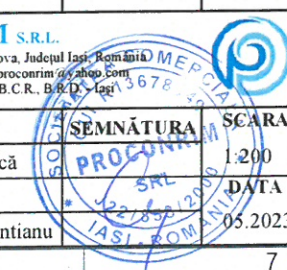


**CADRUL DE SUSȚINERE NUMĂRUL 1 - ELEVATIE**  
SCARA 1:100

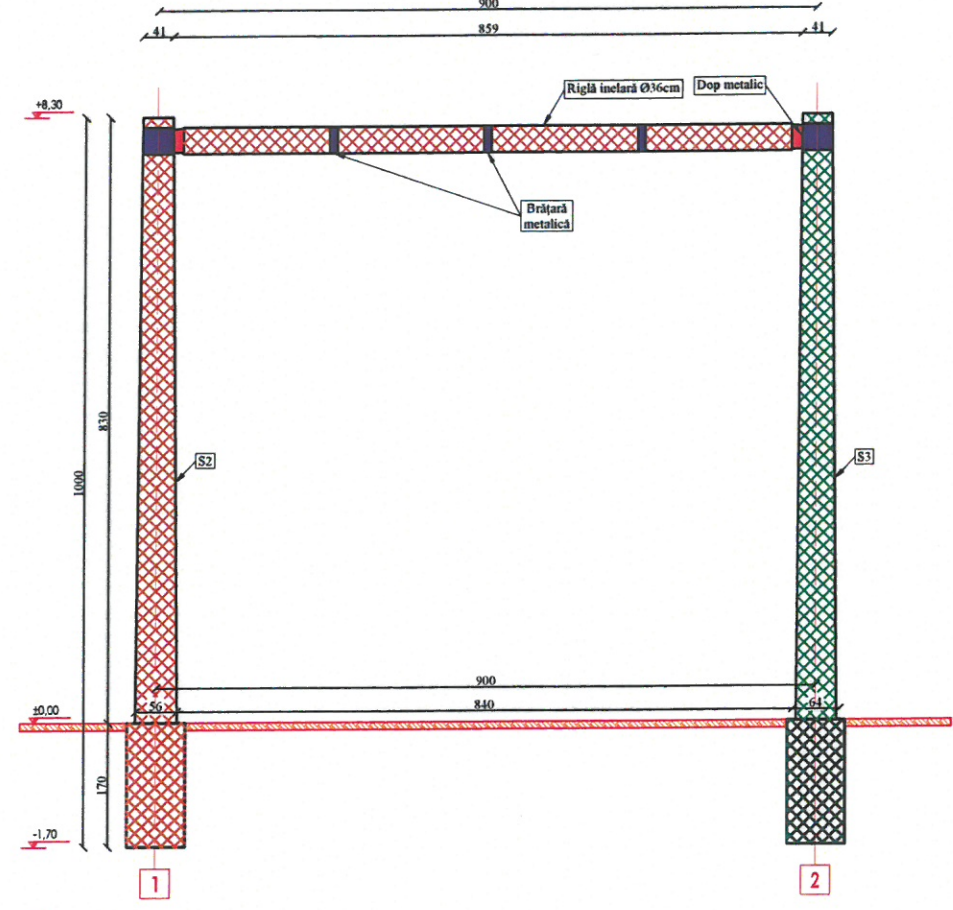


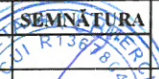
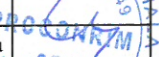
*Notă: Ridicarea topografică cu legenda stâlpilor a fost pusă la dispoziția expertului de către beneficiarul documentației.*


EXPERT TEHNIC	NUME	SEMNĂTURA	CERINȚA	REFERAT/ EXPERTIZA NR./ DATA
<p align="center"><b>S.C. PROCONRIM S.R.L.</b> Str. Sfânta Maria nr. 30, Sat Vișan, Comuna Birnova, Județul Iași, România Tel. Fax: 0332/415555; 0742037472; e-mail: proconrim@yahoo.com J 22-853-2000; C.F.: RO13678049; cont.: B.C.R. B.R.D. #126</p>				<p><b>BENEFICIAR:</b> S.C. DELGAZ GRID S.A.</p> <p><b>TITLU PROIECT:</b> EXPERTIZĂ TEHNICĂ CERINȚA A1 A STAȚIEI DE TRANSFORMARE ROMAN VEST AFERENTĂ PROIECT "MODERNIZARE ȘI INTEGRARE ÎN SCADA STAȚII DE TRANSFORMARE DIN GESTIUNEA DELGAZ GRID - ETAPA 4" Amplasament: Municipiul Roman, Județul Neamț</p>
<b>SPECIFICAȚIE</b>	<b>NUME</b>	<b>SEMNĂTURA</b>	<b>SCARA</b>	<b>PROIECT NUMĂRUL:</b>
EXPERT TEHNIC A1	dr. ing. Dorel Platică		1:100	326-41-1/2021
<b>DESENAT</b>	<b>NUME</b>	<b>SEMNĂTURA</b>	<b>DATA</b>	<b>FAZA</b>
	ing. Cosmin-Andrei Munteanu		05.2023	E.T. cerința A1
				<b>PLANSĂ NUMĂRUL:</b>
				2.01




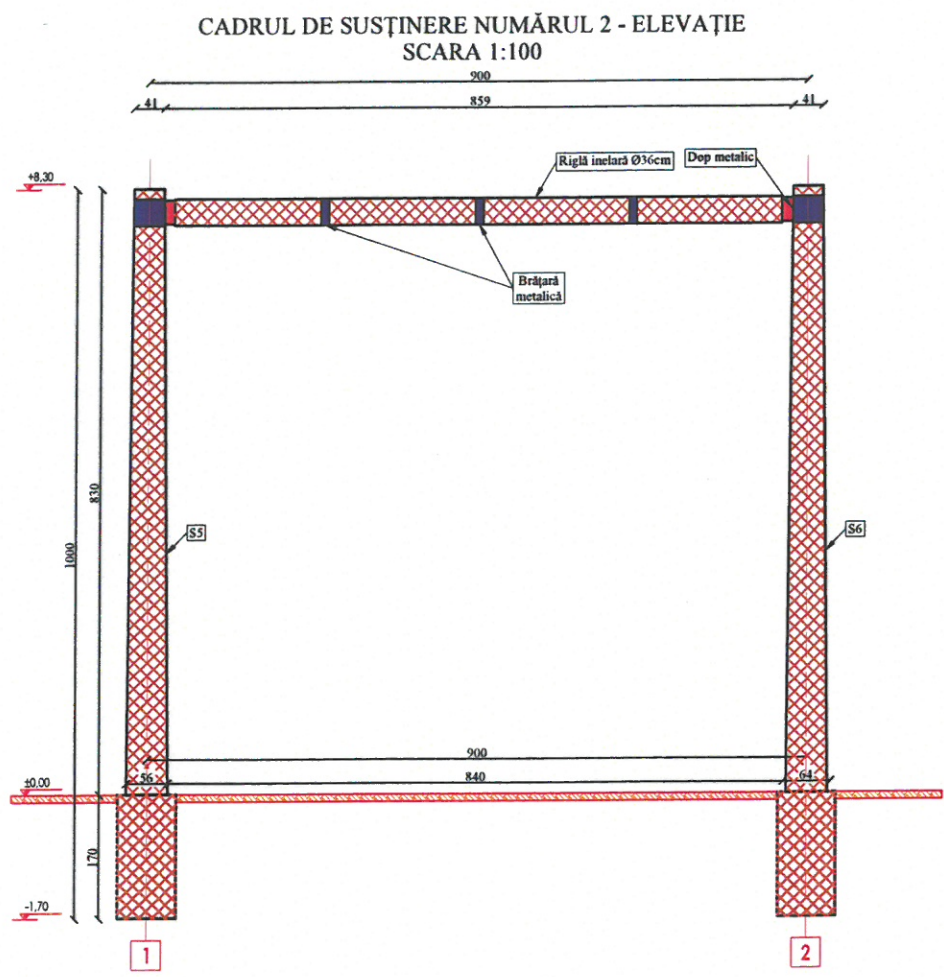

Notă: Ridicarea topografică cu legenda stâlpilor a fost pusă la dispoziția expertului de către beneficiarul documentației.

EXPERT TEHNIC	NUME	SEMNĂTURA	CERINȚA	REFERAT/ EXPERTIZA NR./ DATA
 <p style="text-align: center;"><b>S.C. PROCONRIM S.R.L.</b> Str. Sfânta Maria nr. 30, Sat Vișan, Comuna Birnova, Județul Iași, România Tel., Fax: 0332/415555; 0742037472; e-mail: proconrim@yahoo.com J 22-833-2000; C.F.: RO15678049; cont - B.C.R., B.R.D. - Iași</p>				<b>BENEFICIAR:</b> S.C. DELGAZ GRID S.A. <b>TITLU PROIECT:</b> EXPERTIZĂ TEHNICĂ CERINȚA A1 A STAȚIEI DE TRANSFORMARE ROMAN VEST AFERENTĂ PROIECT "MODERNIZARE ȘI INTEGRARE ÎN SCADA STAȚII DE TRANSFORMARE DIN GESTIUNEA DELGAZ GRID - ETAPA 4" Amplasament: Municipiul Roman, Județul Neamț
<b>SPECIFICAȚIE</b>	<b>NUME</b>	<b>SEMNĂTURA</b>	<b>SCARA</b>	<b>PROIECT NUMĂRUL:</b>
EXPERT TEHNIC A1	dr. ing. Dorel Platică		1:100	326-41-1/2021
<b>DESENAT</b>	ing. Cosmin-Andrei Munteanu		<b>DATA</b>	<b>FAZA</b>
			05.2023	E.T. cerința A1
				<b>PLANSĂ</b>
				NUMĂRUL:
				2.02

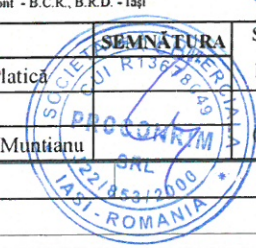


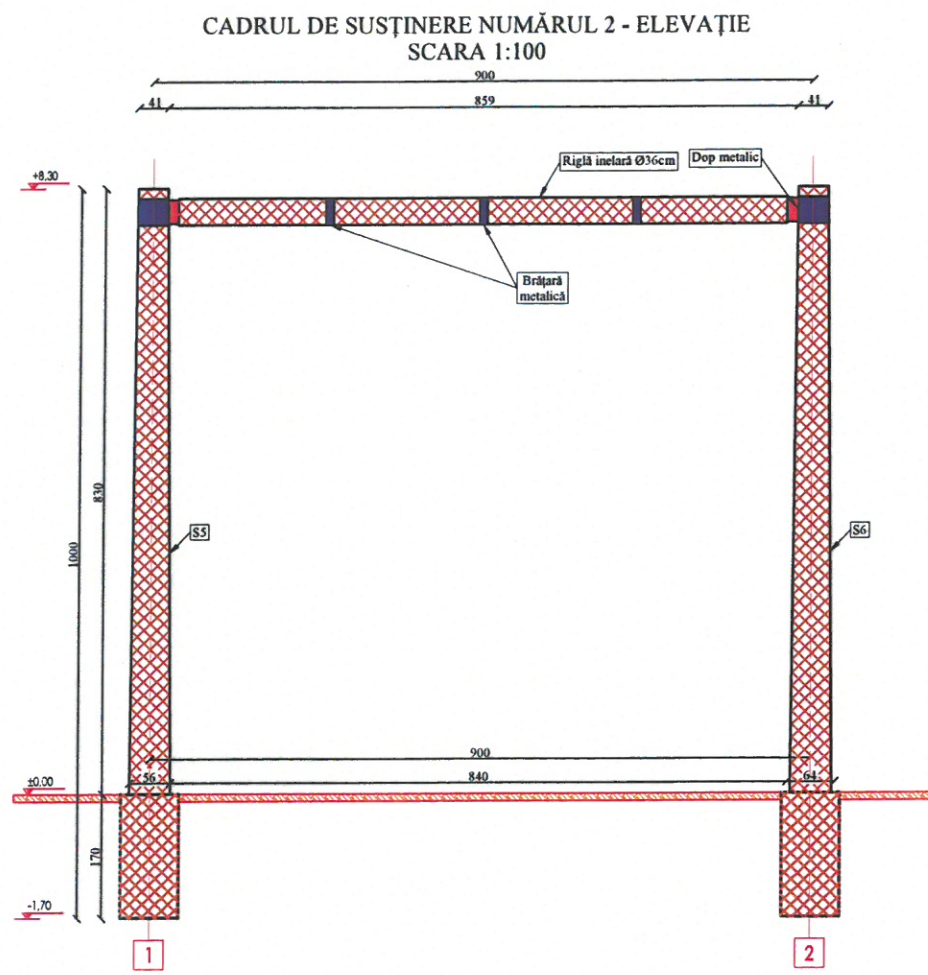


Notă: Ridicarea topografică cu legenda stâlpilor a fost pusă la dispoziția expertului de către beneficiarul documentației.

EXPERT TEHNIC	NUME	SEMNĂTURA	CERINȚA	REFERAT/ EXPERTIZA NR./ DATA
<p style="text-align: center;"><b>S.C. PROCONRIM S.R.L.</b> Str. Sfânta Maria nr. 30, Sat Vișan, Comuna Birnova, Județul Iași, România Tel., Fax. 0332/415555; 0742037472; e-mail: proconrim@yahoo.com J 22-853-2000; C.F. : RO13678049; cont - B.C.R. - B.R.D. - 15810000000000000000</p>				<p><b>BENEFICIAR:</b> S.C. DELGAZ GRID S.A.</p> <p><b>TITLU PROIECT:</b> EXPERTIZĂ TEHNICĂ CERINȚA A1 A STAȚIEI DE TRANSFORMARE ROMAN VEST AFERENTĂ PROIECT "MODERNIZARE ȘI INTEGRARE ÎN SCADA STAȚII DE TRANSFORMARE DIN GESTIUNEA DELGAZ GRID - ETAPA 4" Amplasament: Municipiul Roman, Județul Neamț</p>
SPECIFICAȚIE	NUME	SEMNĂTURA	SCARA	PROIECT NUMĂRUL:
EXPERT TEHNIC A1	dr. ing. Dorel Platicea		1:100	326-41-1/2021
DESENAT	ing. Cosmin-Andrei Munteanu		DATA	FAZA
			05.2023	E.T. cerința A1
				PLANȘA NUMĂRUL:
				2.03


SUPPORT APARATAJE DIN BETON ARMAT, H=1,70m, Ø25cm - ELEVATIE  
SCARA 1:50

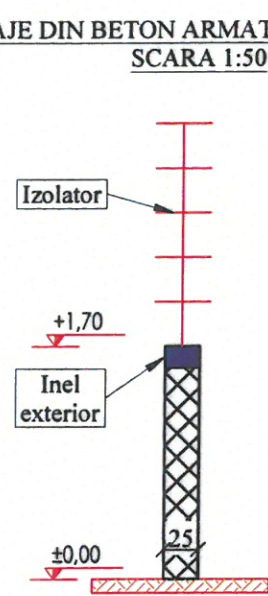


SUPPORT APARATAJE DIN BETON ARMAT, H=2,50m, Ø25cm - ELEVATIE  
SCARA 1:50

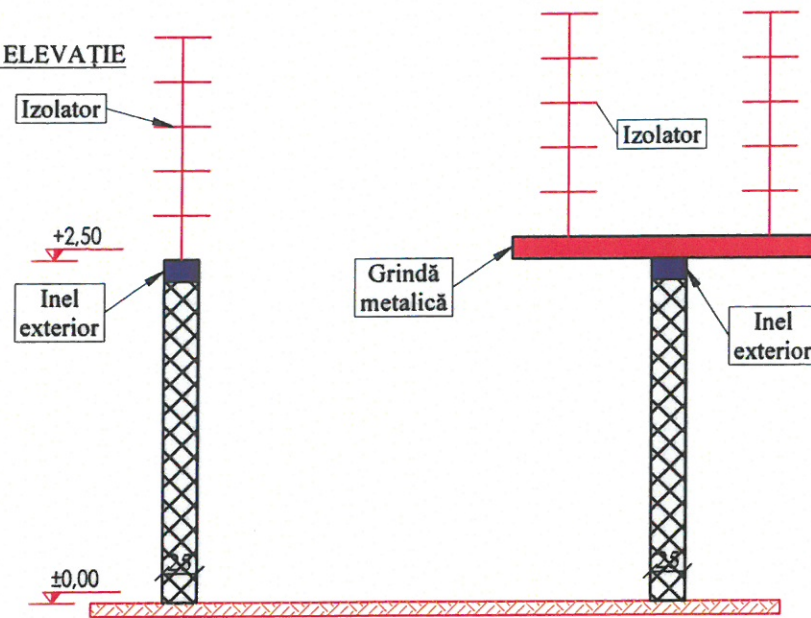

SUPPORT APARATAJE DIN BETON ARMAT, H=3,00m, Ø25cm - ELEVATIE  
SCARA 1:50

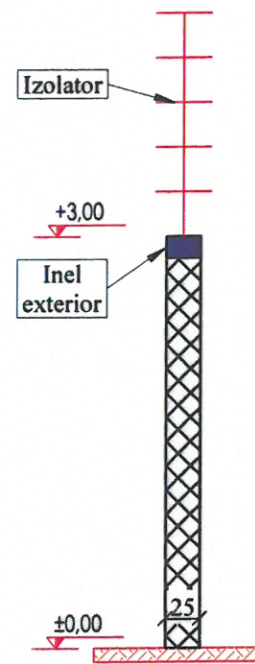

SUPPORT APARATAJE DIN BETON ARMAT, H=5,00m, Ø25cm - ELEVATIE  
SCARA 1:50

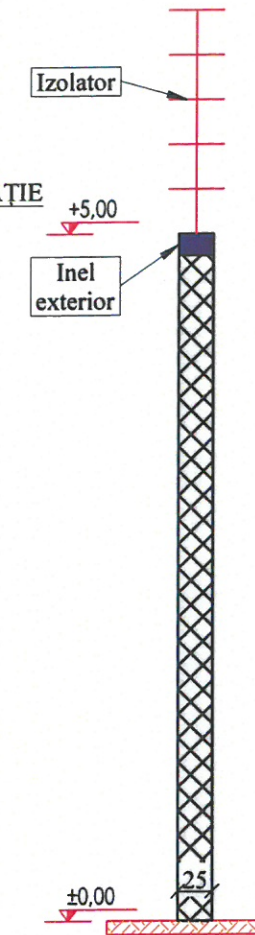


Notă: Ridicarea topografică cu legenda stâlpilor a fost pusă la dispoziția expertului de către beneficiarul documentației.

EXPERT TEHNIC	NUME	SEMNĂTURA	CERINȚA	REFERAT/ EXPERTIZA NR./ DATA
<p><b>S.C. PROCONRIM S.R.L.</b>                      Str. Sfânta Maria nr. 30, Sat Vișan, Comuna Bîrnova, Județul Iași, România                      Tel., Fax. 0332/415555; 0742037472; e-mail: proconrim@yahoo.com                      J 22-853-2000; C.F. : RO13678049; cont - B.C.R., B.R.D. - Iași</p>				<p><b>BENEFICIAR:</b> S.C. DELGAZ GRID S.A.  <b>TITLU PROIECT:</b> EXPERTIZĂ TEHNICĂ CERINȚA A1 A STAȚIEI DE TRANSFORMARE ROMAN VEST AFERENTĂ PROIECT "MODERNIZARE ȘI INTEGRARE ÎN SCADA STAȚII DE TRANSFORMARE DIN GESTIUNEA DELGAZ GRID - ETAPA 4" Amplasament: Municipiul Roman, Județul Neamț</p>
<p><b>SPECIFICAȚIE</b> NUME SEMNĂTURA SCARA                      EXPERT TEHNIC A1 dr. ing. Dorel Platică 1:50</p>				<p><b>PROIECT NUMĂRUL:</b> 326-41-1/2021  <b>FAZA</b> E.T. cerința A1  <b>PLANSĂ NUMĂRUL:</b> 2.04</p>
<p>DESENAT ing. Cosmin-Andrei Muntianu DATA 05.2023</p>				<p><b>TITLU PLANSĂ:</b> STĂLPI SUSȚINERE APARATAJ</p>



CADRUL DE SUSȚINERE NUMĂRUL 1 - ELEVATIE  
SCARA 1:100

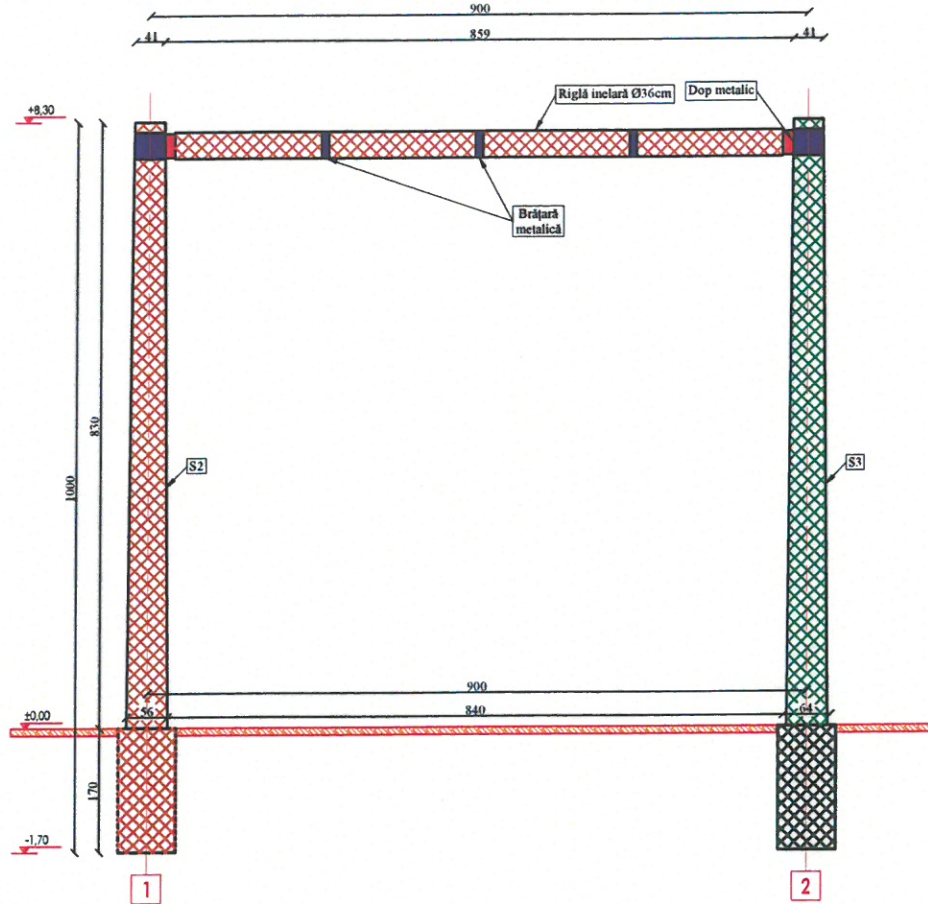


- ELEMENT DIN BETON ARMAT CU DEGRADĂRI MINORE
- ELEMENT DIN BETON ARMAT CU DEGRADĂRI MEDII



Notă: Ridicarea topografică cu legenda stâlpilor a fost pusă la dispoziția expertului de către beneficiarul documentației.

EXPERT TEHNIC	NUME	SEMNĂTURA	CERINȚA	REFERAT/ EXPERTIZA NR./DATA
	<b>S.C. PROCONRIM S.R.L.</b> Str. Sfânta Maria nr. 30, Sat Vișan, Comuna Birnova, Județul Iași, România Tel., Fax: 0332/415555; 0742037472; e-mail: proconrim@yahoo.com J22-853-2000; C.F.: RO13678049; cont - B.C.R., B.R.D., Iași			<b>BENEFICIAR:</b> S.C. DELGAZ GRID S.A. <b>TITLU PROIECT:</b> EXPERTIZĂ TEHNICĂ CERINȚA A1 A STAȚIEI DE TRANSFORMARE ROMAN VEST AFERENTĂ PROIECT "MODERNIZARE ȘI INTEGRARE ÎN SCADA STAȚII DE TRANSFORMARE DIN GESTIUNEA DELGAZ GRID - ETAPA 4" Amplasament: Municipiul Roman, Județul Neamț
<b>SPECIFICAȚIE</b>	<b>NUME</b>	<b>SEMNĂTURA</b>	<b>SCARA</b>	<b>PROIECT NUMĂRUL:</b> 326-41-1/2021
EXPERT TEHNIC A1	dr. ing. Dorel Platicea		1:100	<b>FAZA</b> E.T. cerința A1
<b>DESENAT</b>	ing. Cosmin-Andrei Muntianu		<b>DATA</b> 05/2023	<b>PLANSĂ NUMĂRUL:</b> 3.01
				<b>TITLU PLANSĂ:</b> CADRUL DE SUSȚINERE NUMĂRUL 1 - SOLUȚIE DE INTERVENȚIE



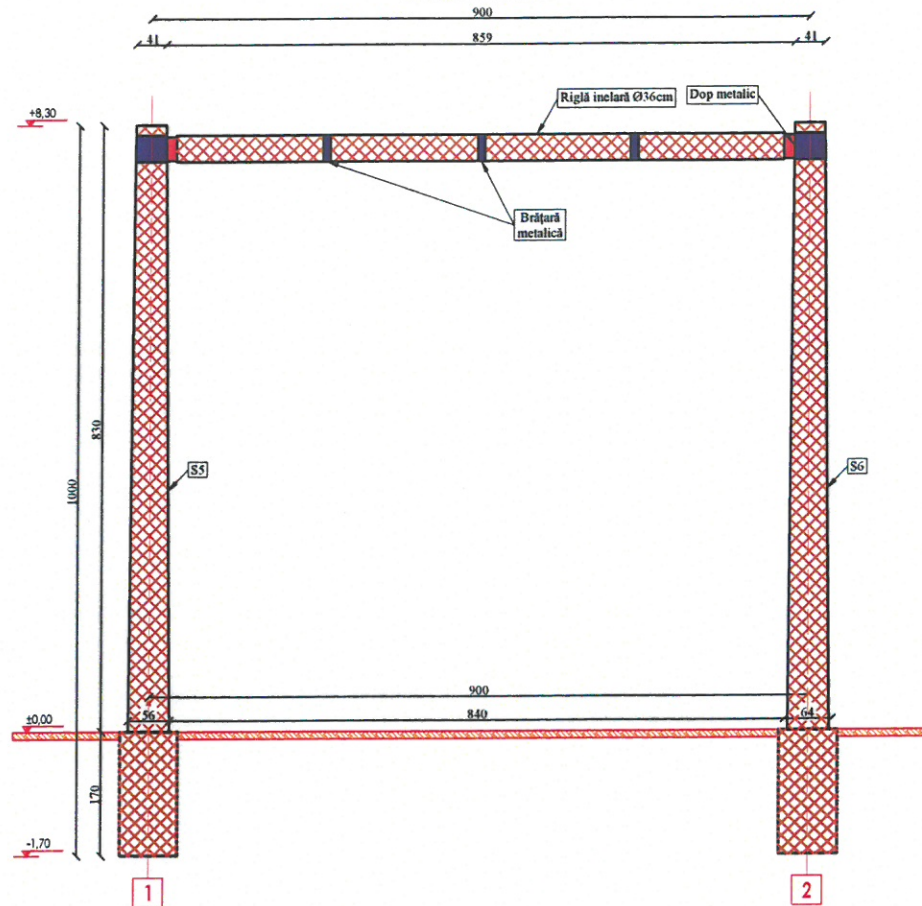


CADRUL DE SUSȚINERE NUMĂRUL 2 - ELEVAȚIE  
SCARA 1:100




-  ELEMENT DIN BETON ARMAT CU DEGRADĂRI MINORE
-  ELEMENT DIN BETON ARMAT CU DEGRADĂRI MEDII

Notă: Ridicarea topografică cu legenda stâlpilor a fost pusă la dispoziția expertului de către beneficiarul documentației.

EXPERT TEHNIC	NUME	SEMNĂTURA	CERINȚA	REFERAT/ EXPERTIZA NR./ DATA
 <b>S.C. PROCONRIM S.R.L.</b> Str. Sfânta Maria nr. 30, Sat Vișan, Comuna Bimova, Județul Iași, România Tel., Fax: 0332/415555; 0742037472; e-mail: proconrim@yahoo.com J 22-853-2000; C.F.: RO13678049; cont - B.C.R. B.R.D. - Iași				<b>BENEFICIAR:</b> S.C. DELGAZ GRID S.A. <b>PROIECT NUMĂRUL:</b> 326-41-1/2021
<b>TITLU PROIECT:</b> EXPERTIZĂ TEHNICĂ CERINȚA A1 A STAȚIEI DE TRANSFORMARE ROMAN VEST AFERENTĂ PROIECT "MODERNIZARE ȘI INTEGRARE ÎN SCADA STAȚII DE TRANSFORMARE DIN GESTIUNEA DELGAZ GRID - ETAPA 4" Amplasament: Municipiul Roman, Județul Neamț				<b>FAZA</b> E.T. cerința A1
<b>TITLU PLANȘĂ:</b> CADRUL DE SUSȚINERE NUMĂRUL 2 - SOLUȚIE DE INTERVENȚIE				<b>PLANȘA NUMĂRUL:</b> 3.02
<b>SPECIFICAȚIE</b>	<b>NUME</b>	<b>SEMNĂTURA</b>	<b>SCARA</b>	
EXPERT TEHNIC A1	dr. ing. Dorel Platică		1:100	
<b>DESENAT</b>	ing. Cosmin-Andrei Muntianu		<b>DATA</b>	05.2023

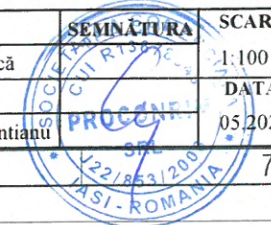

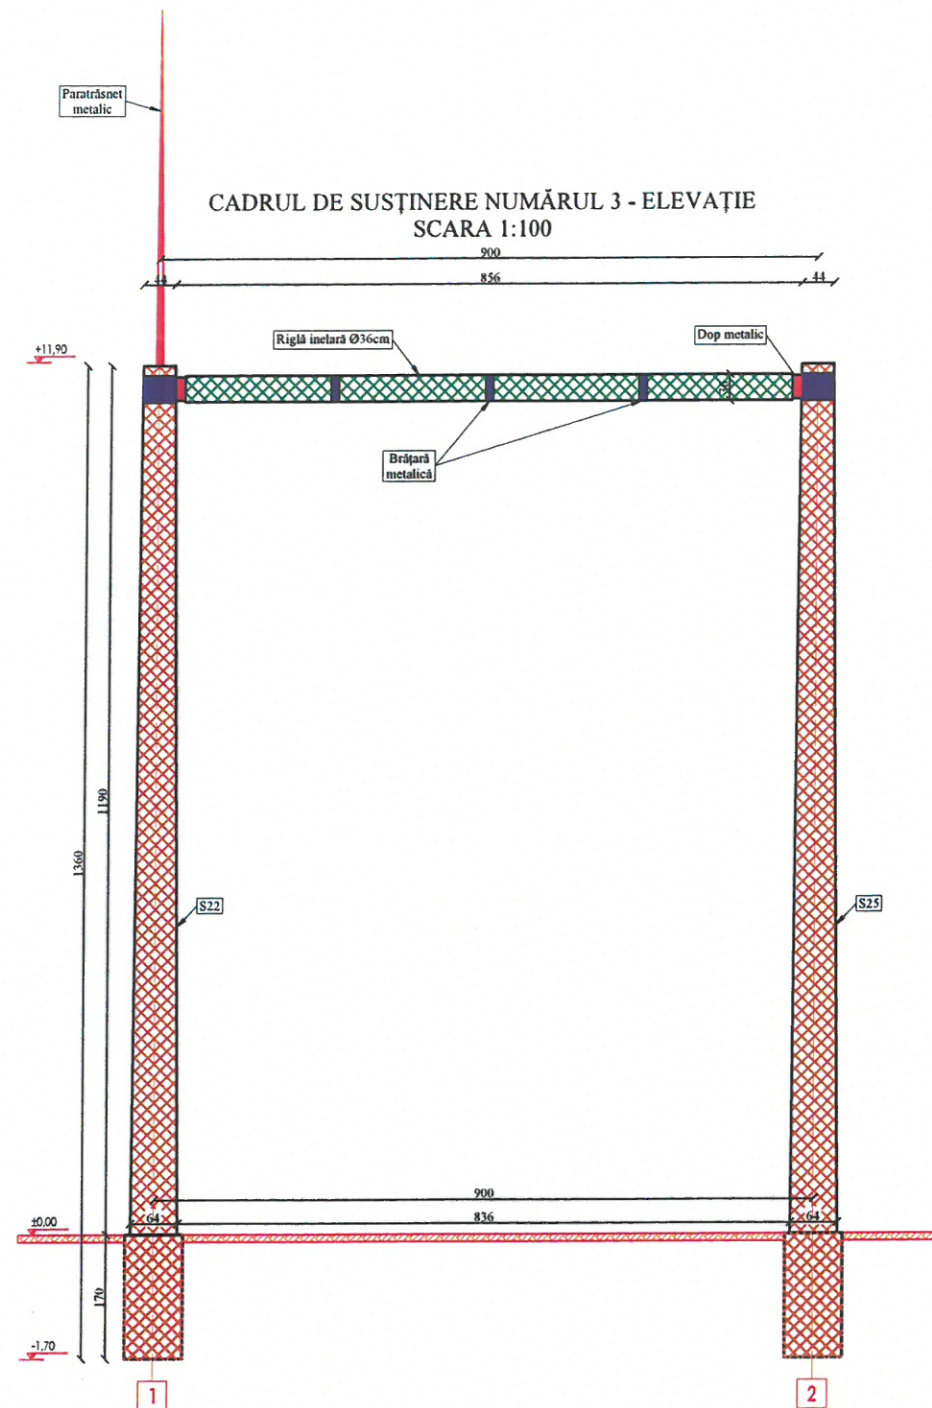


-  ELEMENT DIN BETON ARMAT CU DEGRADĂRI MINORE
-  ELEMENT DIN BETON ARMAT CU DEGRADĂRI MEDII



Notă: Ridicarea topografică cu legenda stâlpilor a fost pusă la dispoziția expertului de către beneficiarul documentației.

EXPERT TEHNIC	NUME	SEMNĂTURA	CERINȚA	REFERAT/ EXPERTIZĂ NR./ DATA
 <b>S.C. PROCONRIM S.R.L.</b> Str. Sfânta Maria nr. 30, Sat Vișan, Comuna Birnova, Județul Iași, România Tel. Fax. 0332415555; 0742037472; e-mail: proconrim@yahoo.com J22-853-2000; C.F.: RO13678049; cont - B.C.R. - B.R.D. - 146				<b>BENEFICIAR:</b> S.C. DELGAZ GRID S.A. <b>PROIECT NUMĂRUL:</b> 326-41-1/2021
<b>SPECIFICAȚIE</b>	<b>NUME</b>	<b>SEMNĂTURA</b>	<b>SCARA</b>	<b>TITLU PROIECT:</b> EXPERTIZĂ TEHNICĂ CERINȚA A1 A STAȚIEI DE TRANSFORMARE ROMÂN VEST AFERENTĂ PROIECT "MODERNIZARE ȘI INTEGRARE ÎN SCADA STAȚII DE TRANSFORMARE DIN GESTIUNEA DELGAZ GRID - ETAPA 4" Amplasament: Municipiul Roman, Județul Neamț <b>FAZA</b> E.T. cerința A1
EXPERT TEHNIC A1	dr. ing. Dorel Platcă		1:100	<b>TITLU PLANSĂ:</b> CADRUL DE SUSȚINERE NUMĂRUL 3 - SOLUȚIE DE INTERVENȚIE <b>PLANSĂ NUMĂRUL:</b> 3.03
DESENAT	ing. Cosmin-Andrei Munteanu		05.2023	

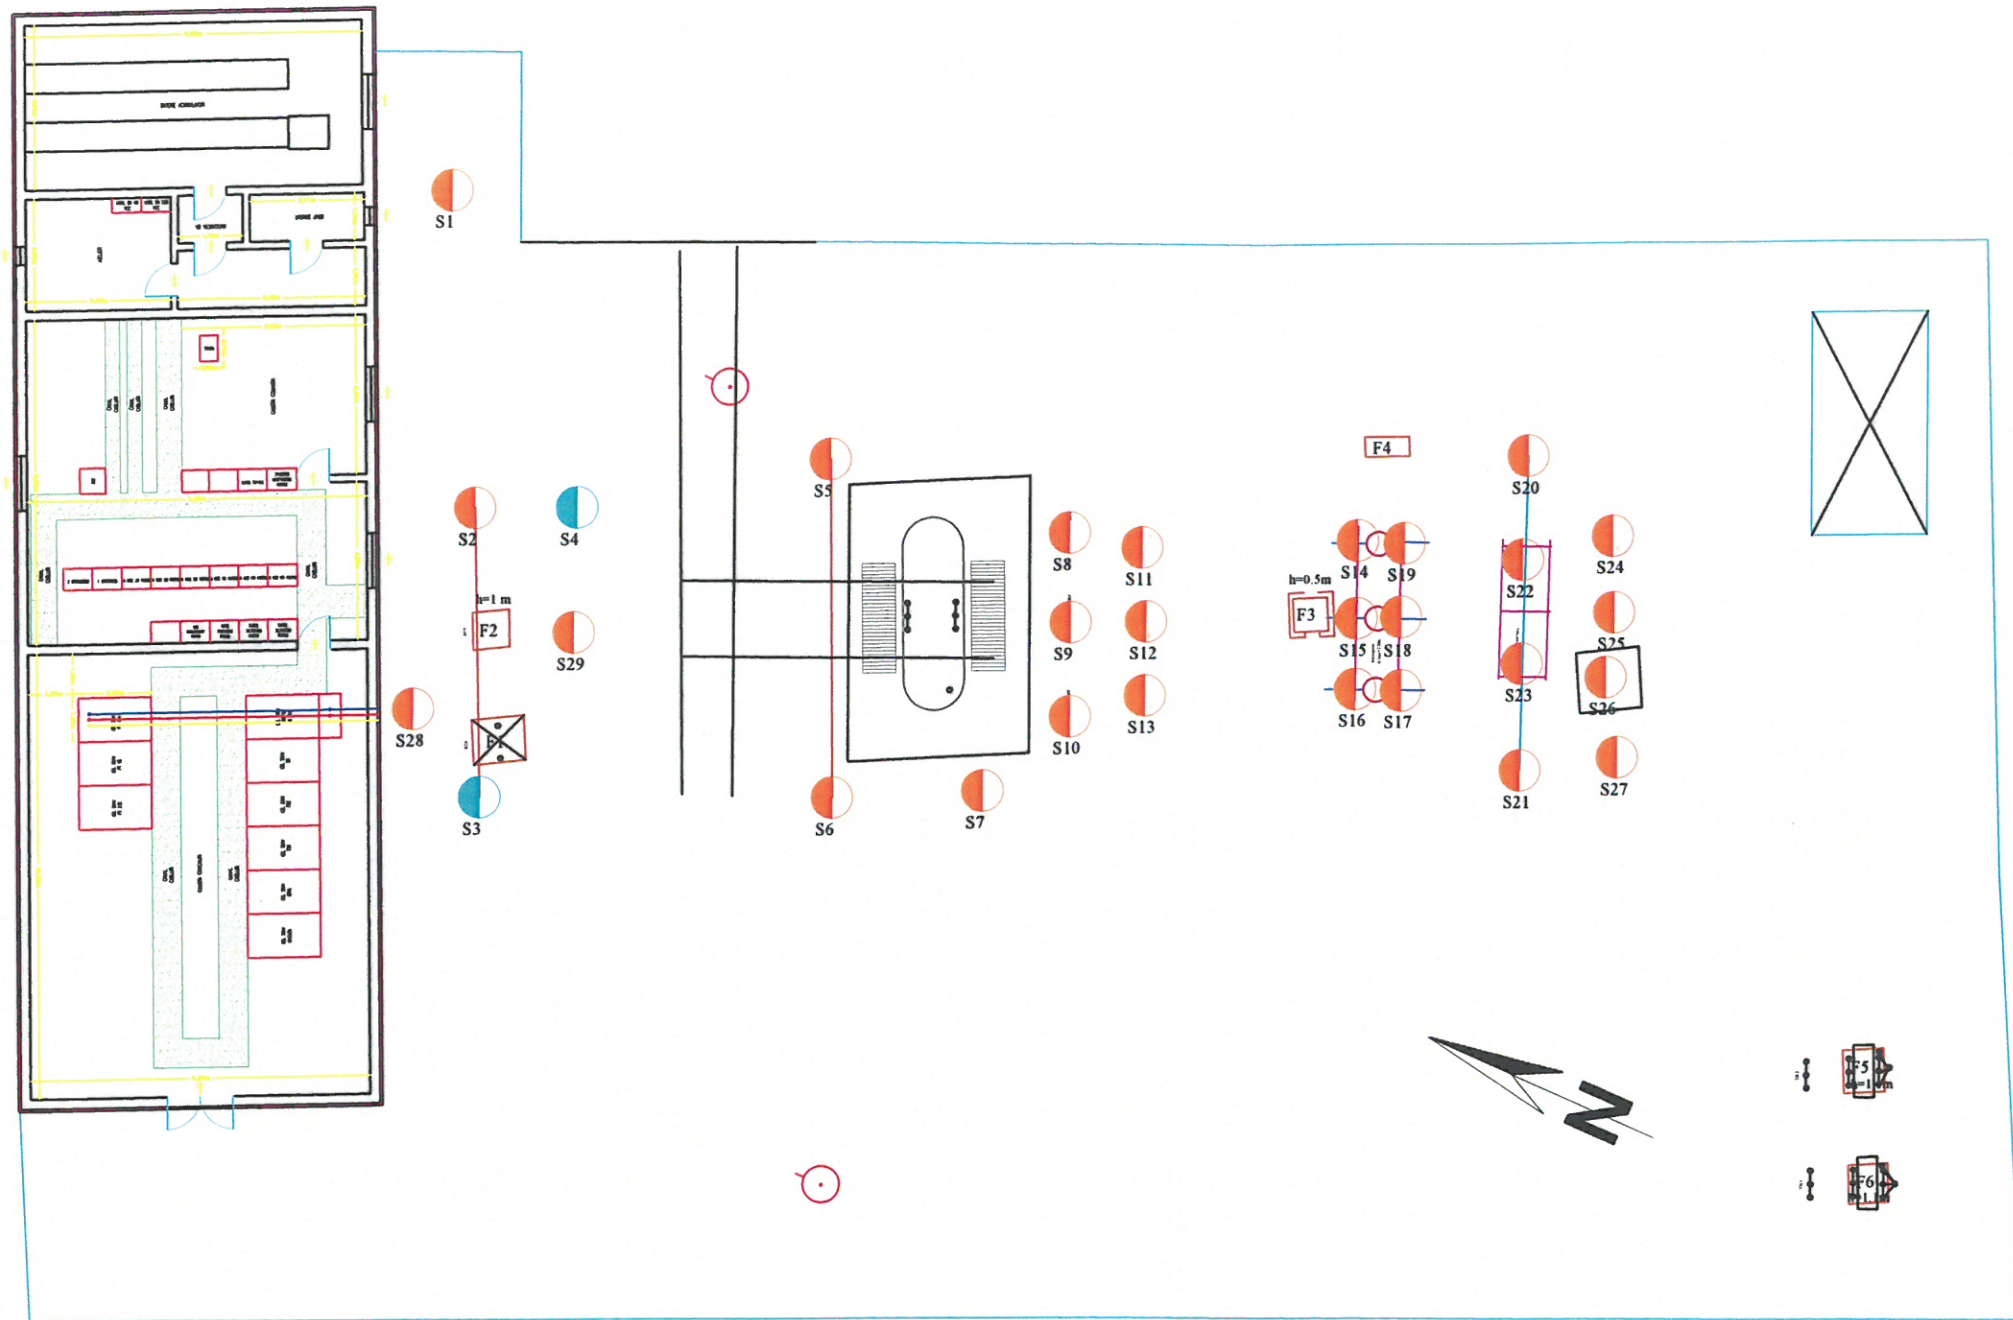




**LEGENDA**

-  ELEMENT DIN BETON ARMAT CU DEGRADĂRI MEDII
-  ELEMENT DIN BETON ARMAT CU DEGRADĂRI MINORE

*Notă: Ridicarea topografică cu legenda stâlpilor a fost pusă la dispoziția expertului de către beneficiarul documentației.*


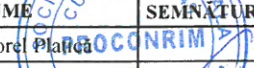
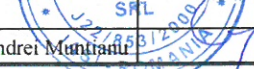
EXPERT TEHNIC	NUME	SEMNĂTURA	CERINȚA	REFERAT/ EXPERTIZA NR./ DATA
<p><b>S.C. PROCONRIM S.R.L.</b>            Str. Sfânta Maria nr. 30, Sat Vișan, Comuna Bîrnova, Județul Iași, România            Tel., Fax: 0332/415555; 0742037472; e-mail: proconrim@yahoo.com            J 22-855-2000; C.F.: RO15678049; cont - B.C.R. R.R.B. - 1251</p>				<p><b>BENEFICIAR:</b> S.C. DELGAZ GRID S.A.  <b>PROIECT NUMĂRUL:</b> 326-41-1/2021</p>
<b>SPECIFICAȚIE</b>	<b>NUME</b>	<b>SEMNĂTURA</b>	<b>SCARA</b>	<b>FAZA</b>
EXPERT TEHNIC A1	dr. ing. Dorel Platică		1:200	E.T. cerința A1
<b>DESENAT</b>	ing. Cosmin-Andrei Muntănu		<b>DATA</b>	<b>PLANSĂ</b>
			05.2023	PLAN DE SITUAȚIE CU SOLUȚIA MINIMALĂ DE INTERVENȚIE
				<b>NUMĂRUL:</b> 4.01



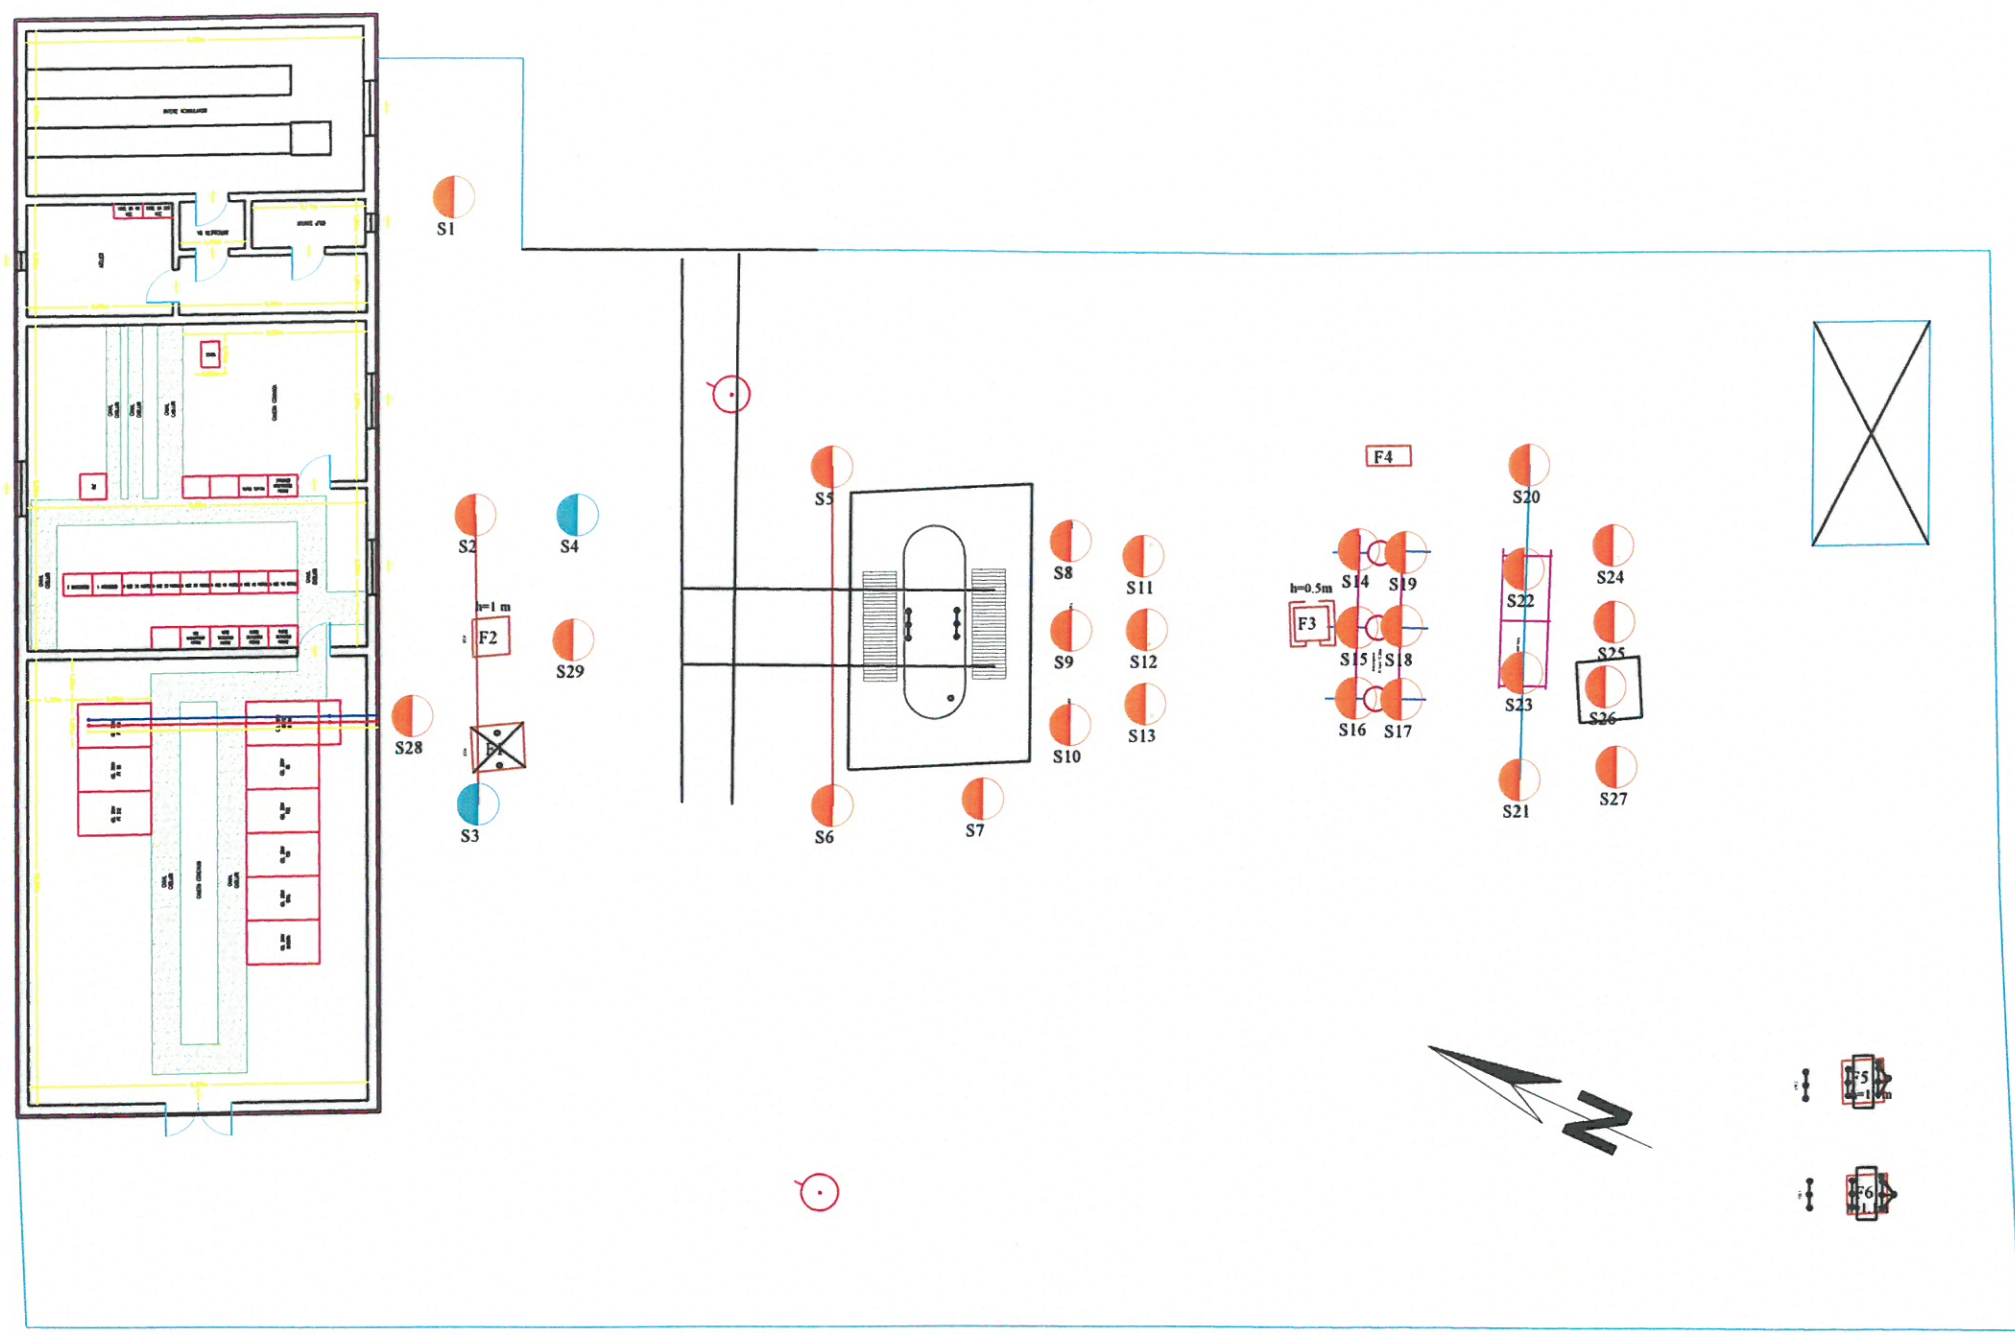

**LEGENDA**  
 ELEMENT DIN BETON ARMAT CARE SE SCHIMBĂ  
 ELEMENT DIN BETON ARMAT CARE NU SE SCHIMBĂ

*Notă: Ridicarea topografică cu legenda stâlpilor a fost pusă la dispoziția expertului de către beneficiarul documentației.*

EXPERT TEHNIC	NUME	SEMNĂTURA	CERINȚA	REFERAT/ EXPERTIZA NR/ DATA
 <b>S.C. PROCONRIM S.R.L.</b> Str. Sfânta Maria nr. 30, Sat Vișan, Comuna Bimova, Județul Iași, România Tel., Fax: 0332/415555; 0742037472; e-mail: proconrim@proconrim.ro I 22-853-2000; C.F.: RO15678049; cont: B.C.R. (B.R.D.) - Iasi				<b>BENEFICIAR:</b> S.C. DELGAZ GRID S.A. <b>TITLU PROIECT:</b> EXPERTIZĂ TEHNICĂ CERINȚA A1 A STAȚIEI DE TRANSFORMARE ROMÂN VEST AFERENTĂ PROIECT "MODERNIZARE ȘI INTEGRARE ÎN SCADA STAȚII DE TRANSFORMARE DIN GESTIUNEA DELGAZ GRID - ETAPA 4" Amplasament: Municipiul Roman, Județul Neamț
<b>SPECIFICAȚIE</b> NUME SEMNĂTURA SCARA EXPERT TEHNIC A1 dr. ing. Dorel Platică  1:200				<b>PROIECT NUMĂRUL:</b> 326-41-1/2021 <b>FAZA</b> E.T. cerința A1 <b>PLANSĂ NUMĂRUL:</b> PLANSĂ NUMĂRUL: 4.02
<b>DESENAT</b> ing. Cosmin-Andrei Munteanu  DATA 05.2023				<b>TITLU PLANSĂ:</b> PLAN DE SITUAȚIE CU SOLUȚIA MAXIMALĂ DE INTERVENȚIE

