


AMPLASAMENT STUDIAT

NUME		SEMNAȚURA	CERINȚA	REFERAT/EXPERTIZA NR./ DATA	
S.C. PROCONRIM SRL				BENEFICIAR:	
ISO 9001 ISO 14001 OHSAS 18001				S.C. DELGAZ GRID S.A.	
str. Sfânta Maria nr. 30, sat Vișeu, comuna Birnova, județul Iași, România Tel. Fax. 0332/415555; 0742037472; e-mail: proconrim@yahoo.com J 22-853-2000; C.F. : RO13678049; cont. - B.C.R., B.R.D.-Iași				PROJECT NR: 326-42-2/2021	
SPECIFICAȚIE	NUME	SEMNAȚURA	SCARA	TITLU PROIECT:	
EXPERT TEHNIC A1	dr. ing. Dorel Platică		1:2000	EXPERTIZA TEHNICĂ DE CALITATE CERINȚA A1 A CLĂDIRII TEHNICOLOGICE DIN STĂȚIA DE TRANSFORMARE PIATRA NEAMȚ GARA AFERENTĂ PROIECT "MODERNIZARE ȘI INTEGRARE ÎN SCADA STATUL DE TRANSFORMARE DIN GESTIUNEA DELGAZ GRID - ETAPA 4" AMPLASAMENT: MUNICIPIUL PIATRA NEAMȚ, JUDEȚUL NEAMȚ	
DESENAT	ing. Cosmin-Andrei Munteanu		05.2023	FAZA E.T. cerința A1	
				PLANSĂ NR: PLAN DE AMPLASARE ÎN ZONĂ	
				A01	

[illegible]

		NUME		SEMNAȚURA		CERINȚA		REFERAT/ EXPERTIZA NR./ DATA	
		S.C. PROCONRIM S.R.L. str. Sfânta Maria nr. 30, sat Vișan, comuna Bîrnova, județul Iași, România Tel. Fax: 0332/415555; 0742057472; e-mail: proconrim@yahoo.com J 22-853-2000; C.F.: RO15678049; cont.: B.C.R. B.R.D.-Iași				BENEFICIAR: S.C. DELGAZ GRID S.A.		PROIECT NR: 326-12-2/2021	
SPECIFICAȚIE		NUME		SEMNAȚURA		SCARA		TITLU PROIECT:	
EXPERT TEHNIC A1		dr. ing. Dorel Platică				1:100		EXPERTIZA TEHNICĂ DE CALITATE CERINȚA A1 A CI ADIRII TEHNICOILOR DIN STATA DE TRANSFORMARE PIATRA NEAMT GARA AFERENTA PROIECT "MODERNIZARE SI INTEGRARE IN SCADA STATII DE TRANSFORMARE DIN GESTIUNEA DELGAZ GRID - ETAPA 1" AMPLASAMENT: MUNICIPIUL PIATRA NEAMT, JUDEȚUL NEAMT	
						DATA		TITLU PLANȘĂ:	
DESENAT		ing. Cosmin-Andrei Muntianu				05.2023		PLAN FUNDATII	
								FAZA E.T. cerința A1	
								PLANȘA NR:	
								R01	

**PLAN PARTER CLĂDIRE TEHNOLOGICĂ
STAȚIE PIATRA NEAMȚ GARĂ, JUDEȚUL NEAMȚ**
(sc. 1:100)

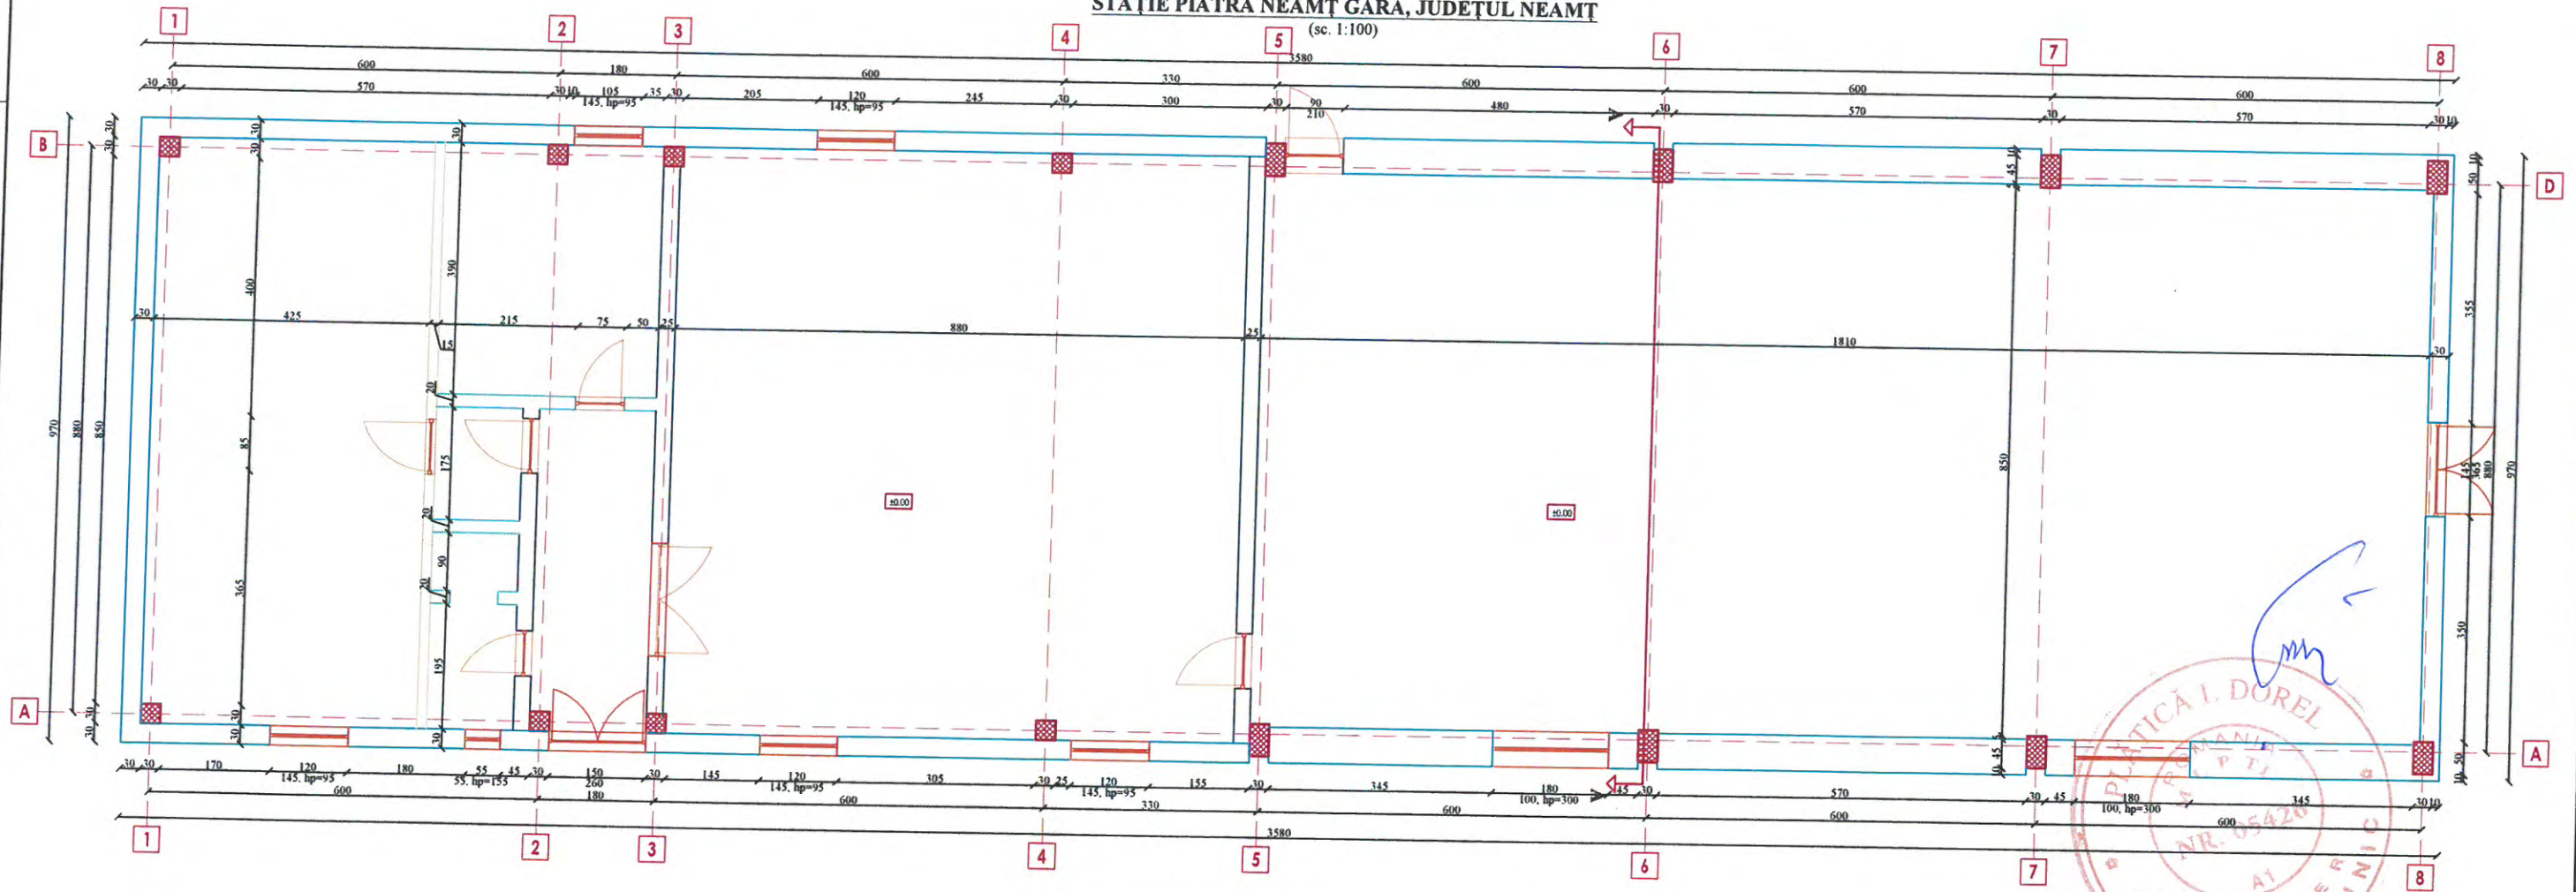


**PLAN FUNDATII CLĂDIRE TEHNOLOGICĂ
STAȚIE PIATRA NEAMȚ GARĂ, JUDEȚUL NEAMȚ**

NUME	SEMĂNĂTURA	CERINȚA	REFERAT/ EXPERTIZA NR./ DATA
S.C. PROCONRIM S.R.L. str. Sfânta Maria nr. 30, sat Vișan, comuna Birnovo, județul Iași, România Tel. Fax: 0332/415555; 0742037472; e-mail: proconrim@yahoo.com J 22-853-2000; C.F.: RO13670049; cont.: B.C.R., B.R.D.-Iași			BENEFICIAR: S.C. DELGAZ GRID S.A.
TITLU PROIECT:	NUME	SEMĂNĂTURA	SCARA
EXPERT TEHNIC A1	dr. ing. Dorel Plăcișă		1:100
DESENAT	ing. Cosmin-Andrei Munteanu	DATA	05.2023
		TITLU PLANȘĂ:	PLAN PARTER
		PROIECT NR:	326-12-2/2021
		FAZA	E.T. cerința A1
		PLANȘA NR:	R02


SECȚIUNE A-A CLĂDIRE TEHNOLOGICĂ
STAȚIE PIATRA NEAMȚ GARĂ, JUDEȚUL
NEAMȚ

(sc. 1:50)

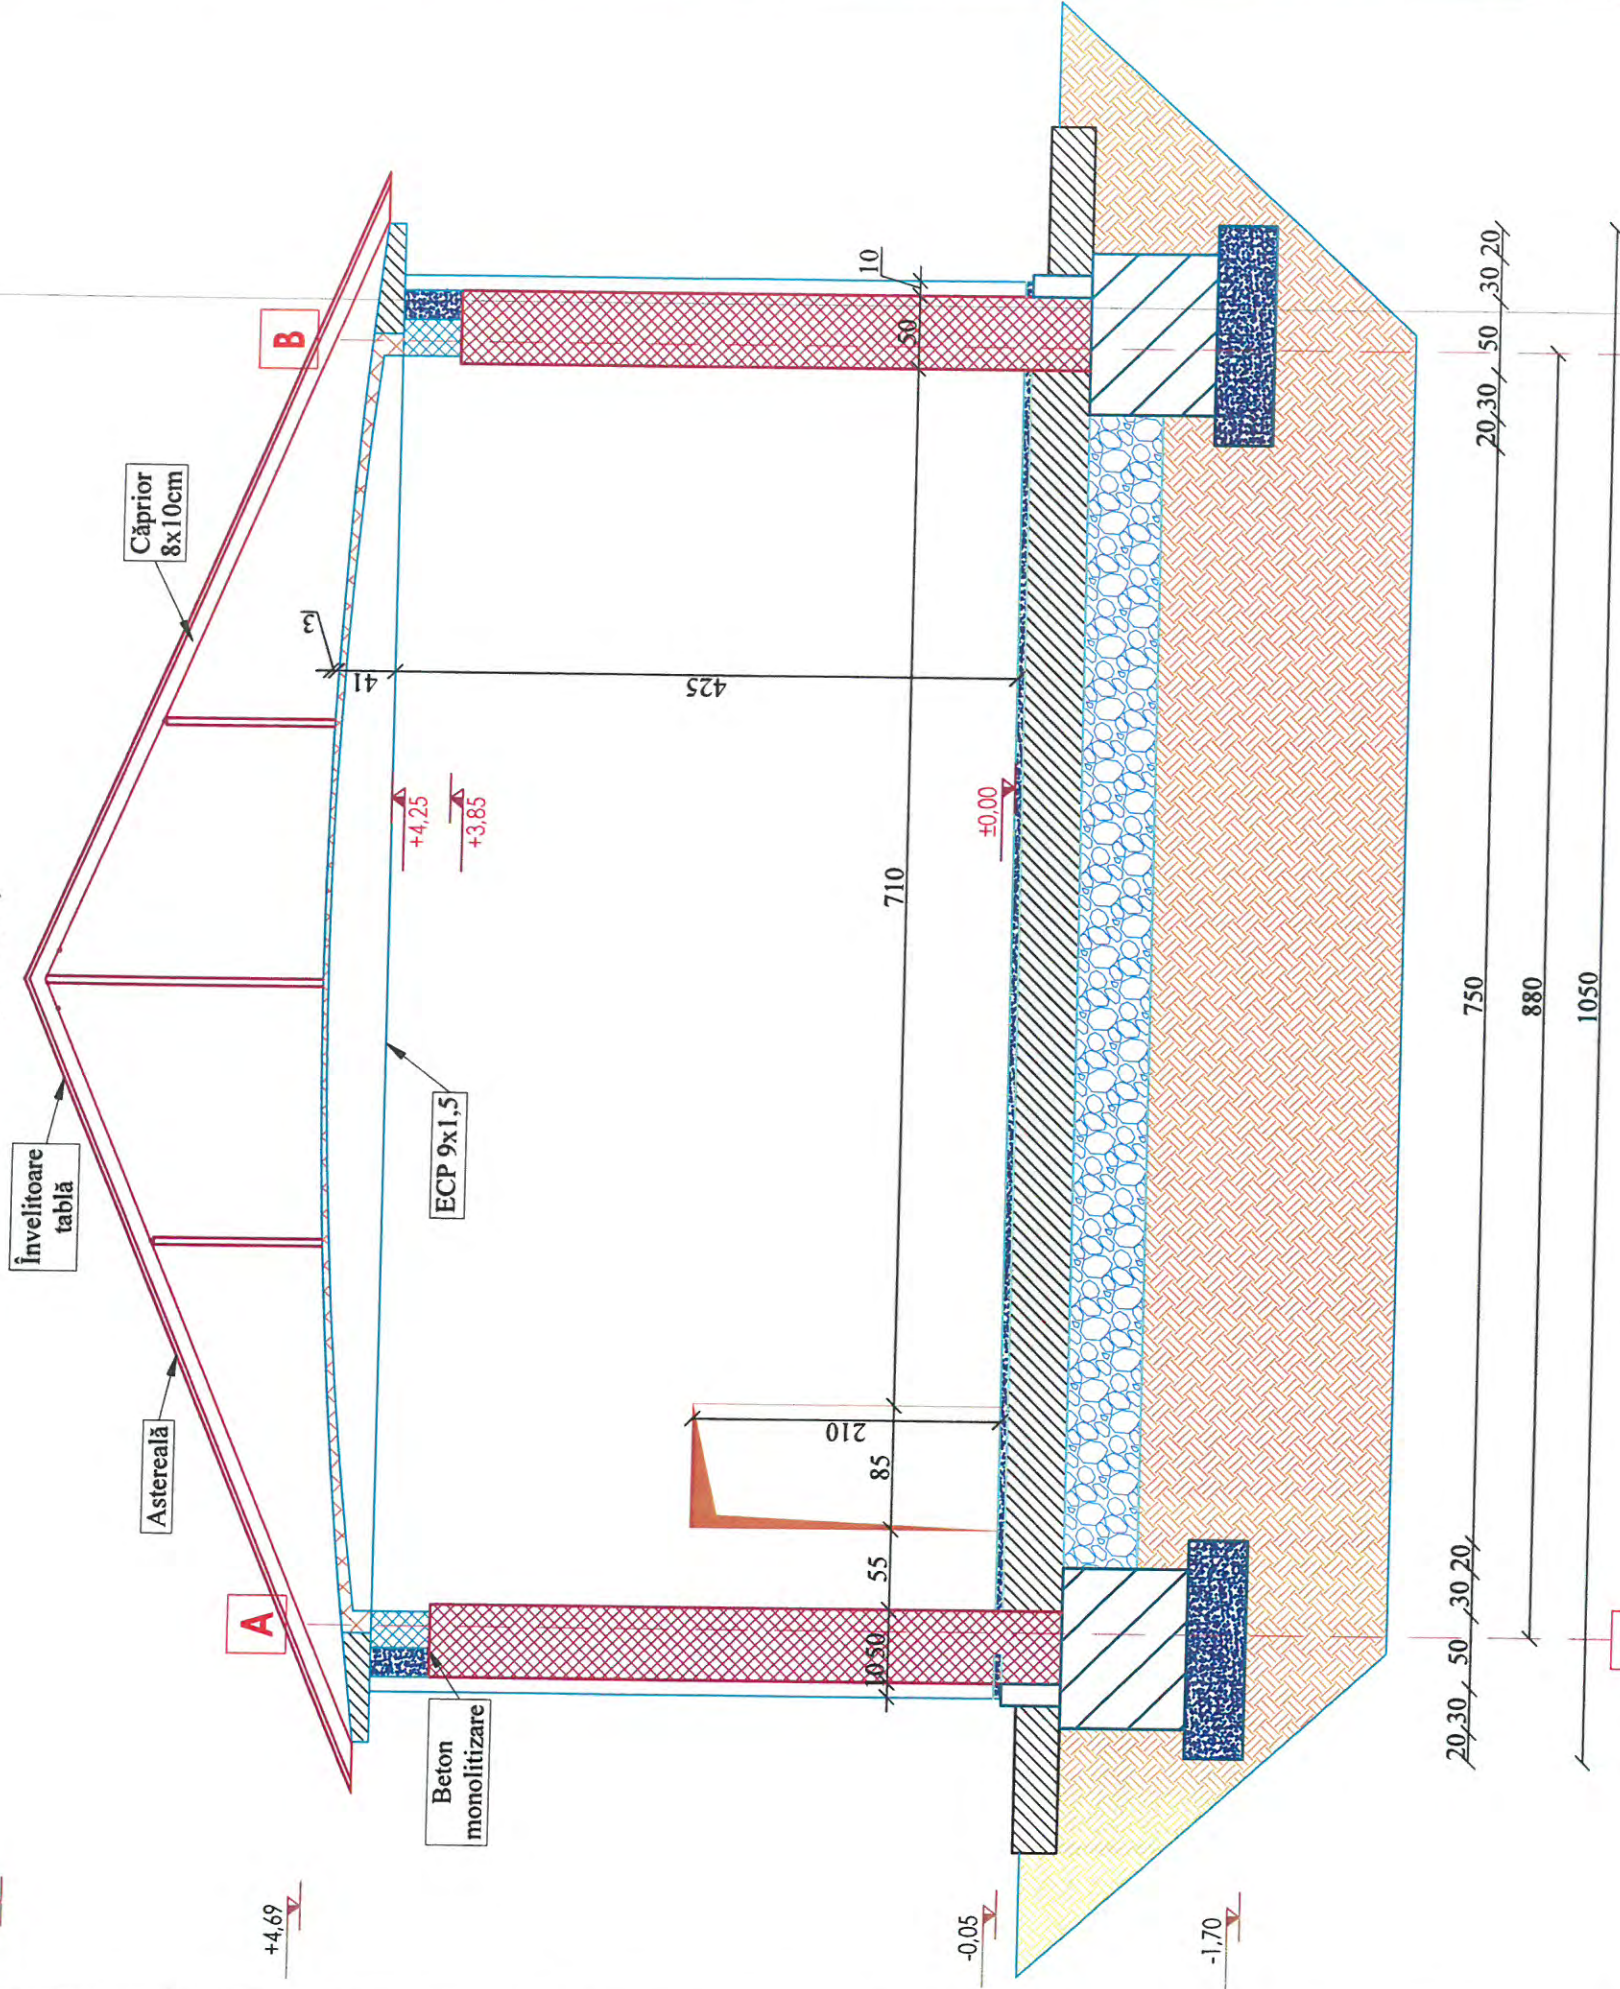

NUME	SEMNĂTURA	CERINȚA	REFERAT/EXPERTIZA NR./DATA
S.C. PROCONTRIM S.R.L. str. Sfânta Maria nr. 30, c. 4, Viteaz, județul Iași, România Tel. Fax: 0332/415555-0742037472 - e-mail: procontrim@procontrim.ro J 22-853/2000 / C.F. : RO15678049 / cont. : B.C.I. - B.R.D. - Iapi			S.C. DELGAZ GRID S.A.
ISO 9001 ISO 14001 OHSAS 18001			
SPECIFICATIE EXPERT TEHNIC A1	NUME SEMNĂTURA dr. ing. Dorel Platică	SCARA 1:100 DATA 05.2023	TITLUL PROIECT: EXPERTIZĂ TEHNICĂ DE CALITATE CERINȚA LA CLĂDIRE TEHNOLOGICĂ DIN STAȚIE DE TRANSFORMARE PIATRA NEAMȚ GARĂ - VERIFICAT PROIECT DE TRANSFORMARE ÎN SCAD. STAȚIE DE TRANSFORMARE DIN GESTIUNEA DE LAZ GRID - ETAPA 2 AMPLASAMENT: MUNICIPIUL PIATRA NEAMȚ, JUDEȚUL NEAMȚ
DESENAT	ing. Cosmin-Andrei Muntianu		TITLUL PLANȘĂ: SECȚIUNE A-A
3	4	5	A3

**FAȚADĂ PRINCIPALĂ CLĂDIRE TEHNOLOGICĂ
STAȚIE PIATRA NEAMȚ GARĂ, JUDEȚUL NEAMȚ**
(sc. 1:100)

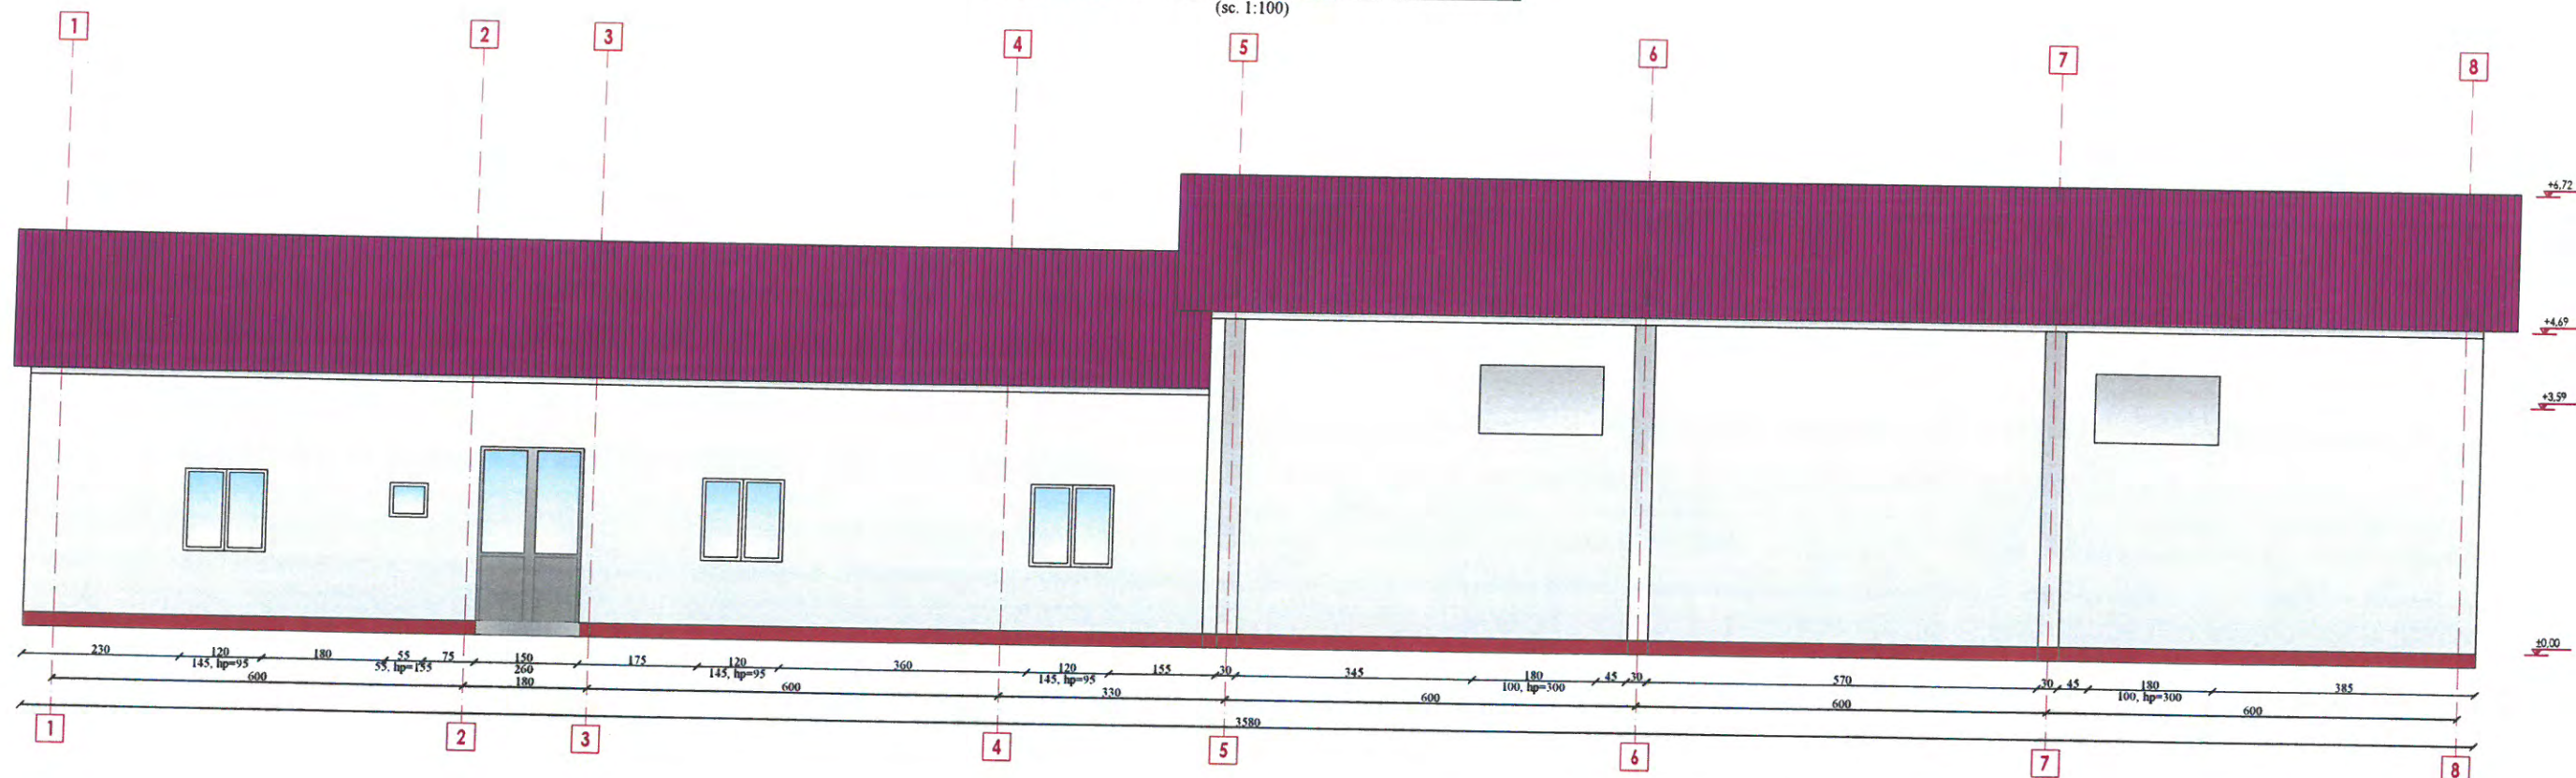

 ISO 9001 ISO 14001 OHSAS 18001	NUME	SEMĂNĂTURA	CERINȚA	REFERAT/ EXPERTIZA NR./ DATA	
	S.C. PROCONRIM S.R.L. str. Sfânta Maria nr. 30, sat Vișam, comuna Birnova, județul Iași, România Tel. Fax: 0332/415555; 0742037472; e-mail: proconrim@yahoo.com J 22-853-2000; C.F. : RO15678049; cont. - B.C.R., B.R.D.-Iași			BENEFICIAR: S.C. DELGAZ GRID S.A.	PROJECT NR: 326-42-2/2021
SPECIFICAȚIE	NUME	SEMĂNĂTURA	SCARA	TITLU PROIECT:	FAZA
EXPERT TEHNIC A1	dr. ing. Dorel Platicea		1:100	EXPERTIZĂ TEHNICĂ DE CALITATE CERINȚĂ A1 A CLĂDIREI TEHNOLOGICE DIN STAȚIA DE TRANSFORMARE PIATRA NEAMȚ GARĂ AERENȚA PROIECT "MODERNIZARE ȘI INTEGRARE ÎN SCADA STAȚII DE TRANSFORMARE DIN GESTIUNEA DELGAZ GRID - ETAPA 4" AMPLASAMENT: MUNICIPIUL PIATRA NEAMȚ, JUDEȚUL NEAMȚ	E.T. cerința A1
DESENAT	ing. Cosmin-Andrei Muntrănu		DATA	TITLU PLANȘĂ:	PLANȘA NR:
			05.2023	FAȚADĂ PRINCIPALĂ	R04

PLĂTICĂ I. DOREL
ROMANIA
M. P. T.
05426

SOCIETATE COMERCIALĂ
PROCONRIM S.R.L.
J 22-853/2002
IASI - ROMANIA