


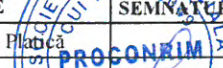


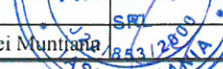

Notă: Ridicarea topografică cu legenda stâlpilor a fost pusă la dispoziția expertului de către beneficiarul documentației.


EXPERT TEHNIC	NUME	SEMNĂTURA	CERINȚA	REFERAT/ EXPERTIZA NR./ DATA	PROIECT NUMĂRUL:
					326-42-1/2021
 S.C. PROCONRIM S.R.L. Str. Sfânta Maria nr. 30, Sat Vișan, Comuna Birnova, Județul Iași, România Tel, Fax, 0332/415555; 0742037472; e-mail: proconrim@yahoo.com J 22-853-2000; C.F. : RO13678049; cont - B.C.R. 12512510310001				BENEFICIAR: S.C. DELGAZ GRID S.A. TITLU PROIECT: EXPERTIZĂ TEHNICĂ CERINȚA A1 A STAȚIEI DE TRANSFORMARE PIATRA NEAMȚ GARĂ AFERENTĂ PROIECT "MODERNIZARE ȘI INTEGRARE ÎN SCADA STAȚII DE TRANSFORMARE DIN Gestiunea DELGAZ GRID - ETAPA 4" Amplasament Municipiul Piatra Neamț, Județul Neamț	FAZA E.T. cerința A1
SPECIFICAȚIE	NUME	SEMNĂTURA	SCARA	TITLU PLANȘĂ:	PLANȘA NUMĂRUL:
EXPERT TEHNIC A1	dr. ing. Dorel Plăcică		1:2000	PLAN DE AMPLASARE ÎN ZONĂ	1.00
DESENAT	ing. Cosmin-Andrei Munteanu		05.2023		

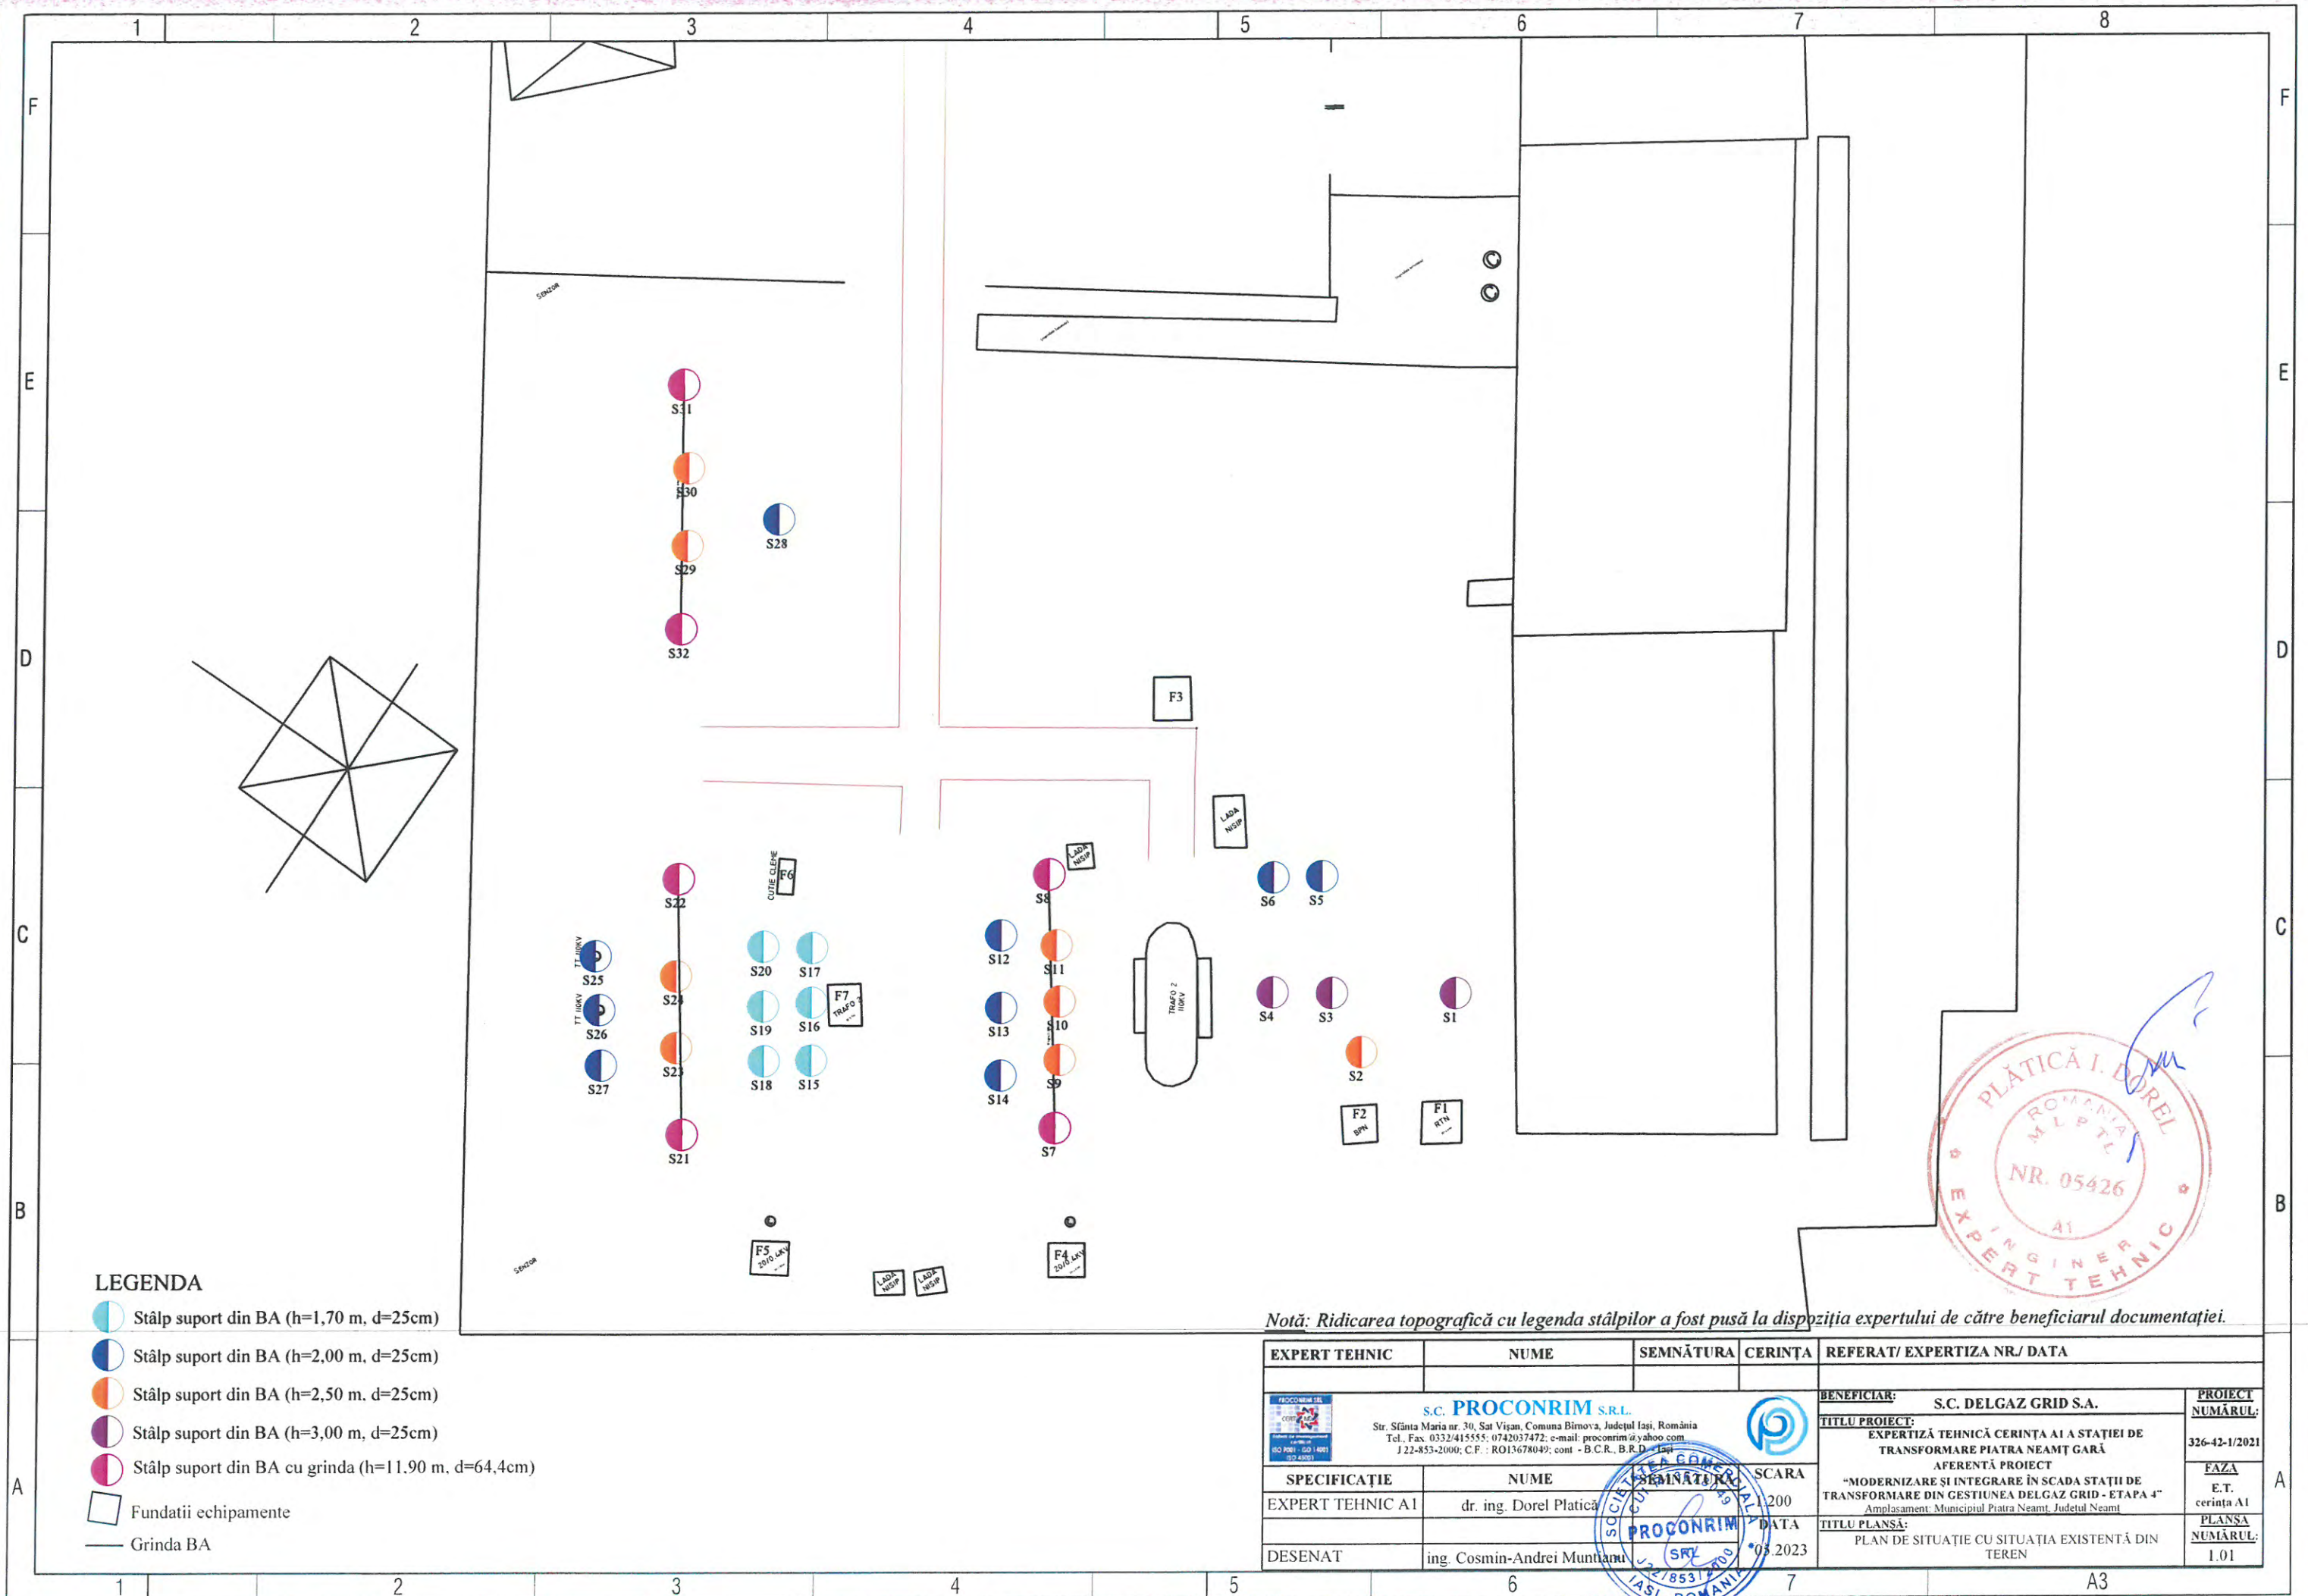

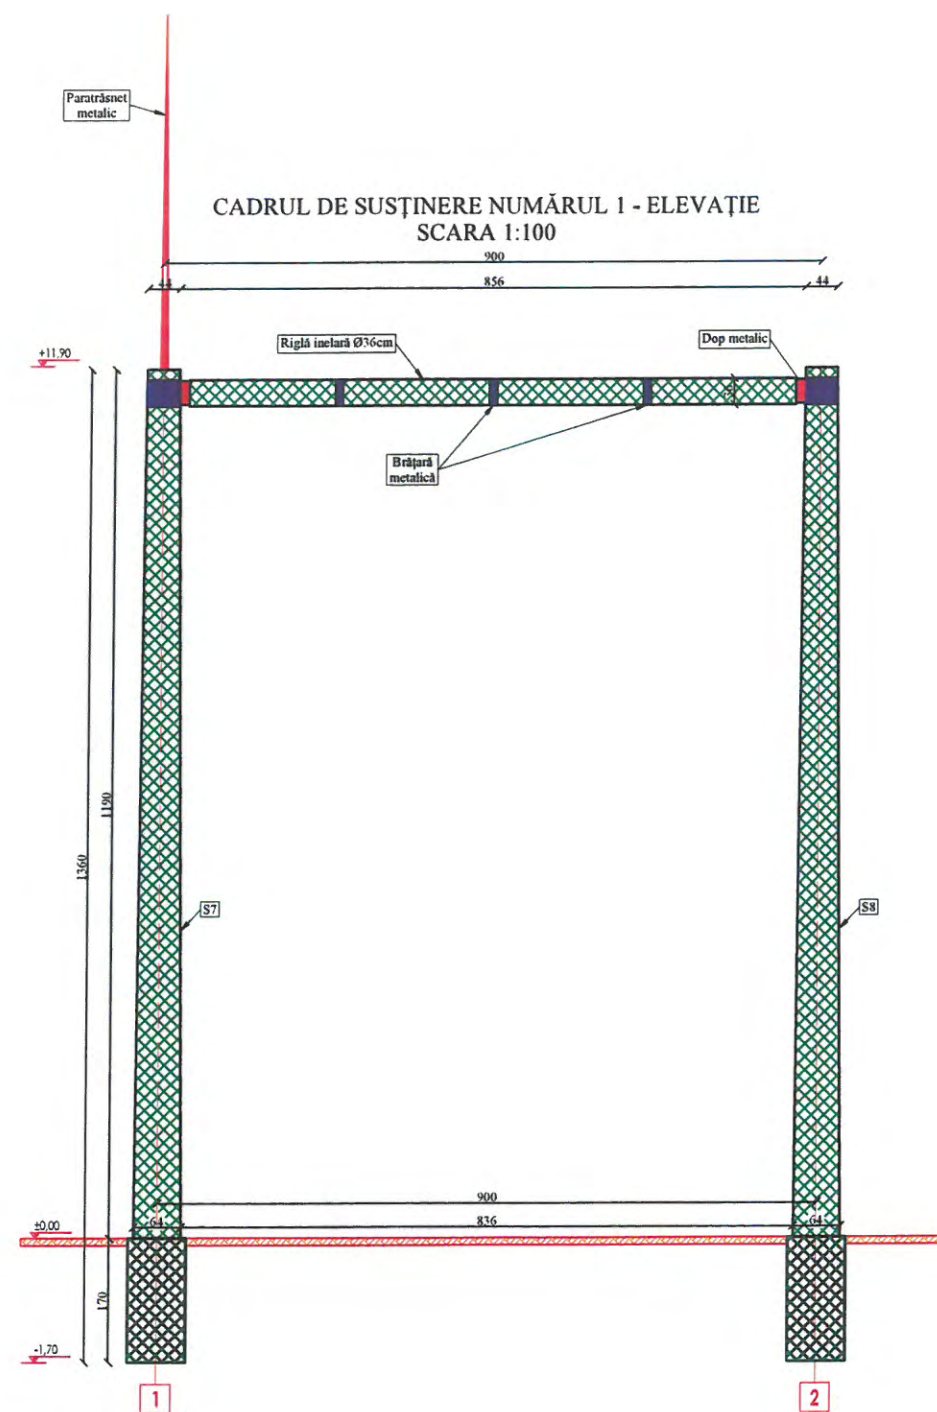


Notă: Ridicarea topografică cu legenda stâlpilor a fost pusă la dispoziția expertului de către beneficiarul documentației.

EXPERT TEHNIC	NUME	SEMNĂTURA	CERINȚA	REFERAT/EXPERTIZA NR./ DATA
S.C. PROCONRIM S.R.L. Str. Sfânta Maria nr. 30, Sat Vișan, Comuna Birnova, Județul Iași, România Tel.: Fax: 0332/415555; 0742037472; e-mail: proconrim@yahoo.com J 22-853-2000; C.F.: RO13678049; cont.: B.C.R. - B.C.D. - 1881				BENEFICIAR: S.C. DELGAZ GRID S.A. TITLU PROIECT: EXPERTIZĂ TEHNICĂ CERINȚA A1 A STAȚIEI DE TRANSFORMARE PIATRA NEAMȚ GARĂ AFERENTĂ PROIECT "MODERNIZARE ȘI INTEGRARE ÎN SCADA STAȚII DE TRANSFORMARE DIN GESTIUNEA DELGAZ GRID - ETAPA 4" Amplasament: Municipiul Piatra Neamț, Județul Neamț TITLU PLANȘĂ: CADRUL DE SUSȚINERE NUMĂRUL 1 - ELEVATIE
SPECIFICAȚIE	NUME	SEMNĂTURA	SCARA	PROIECT NUMĂRUL:
EXPERT TEHNIC A1	dr. ing. Dorel Plătică		1:100	326-42-1/2021
DESENAT	ing. Cosmin-Andrei Măntănuș		DATA	FAZA
			05.2023	E.T. cerința A1
				PLANȘA NUMĂRUL:
				2.01

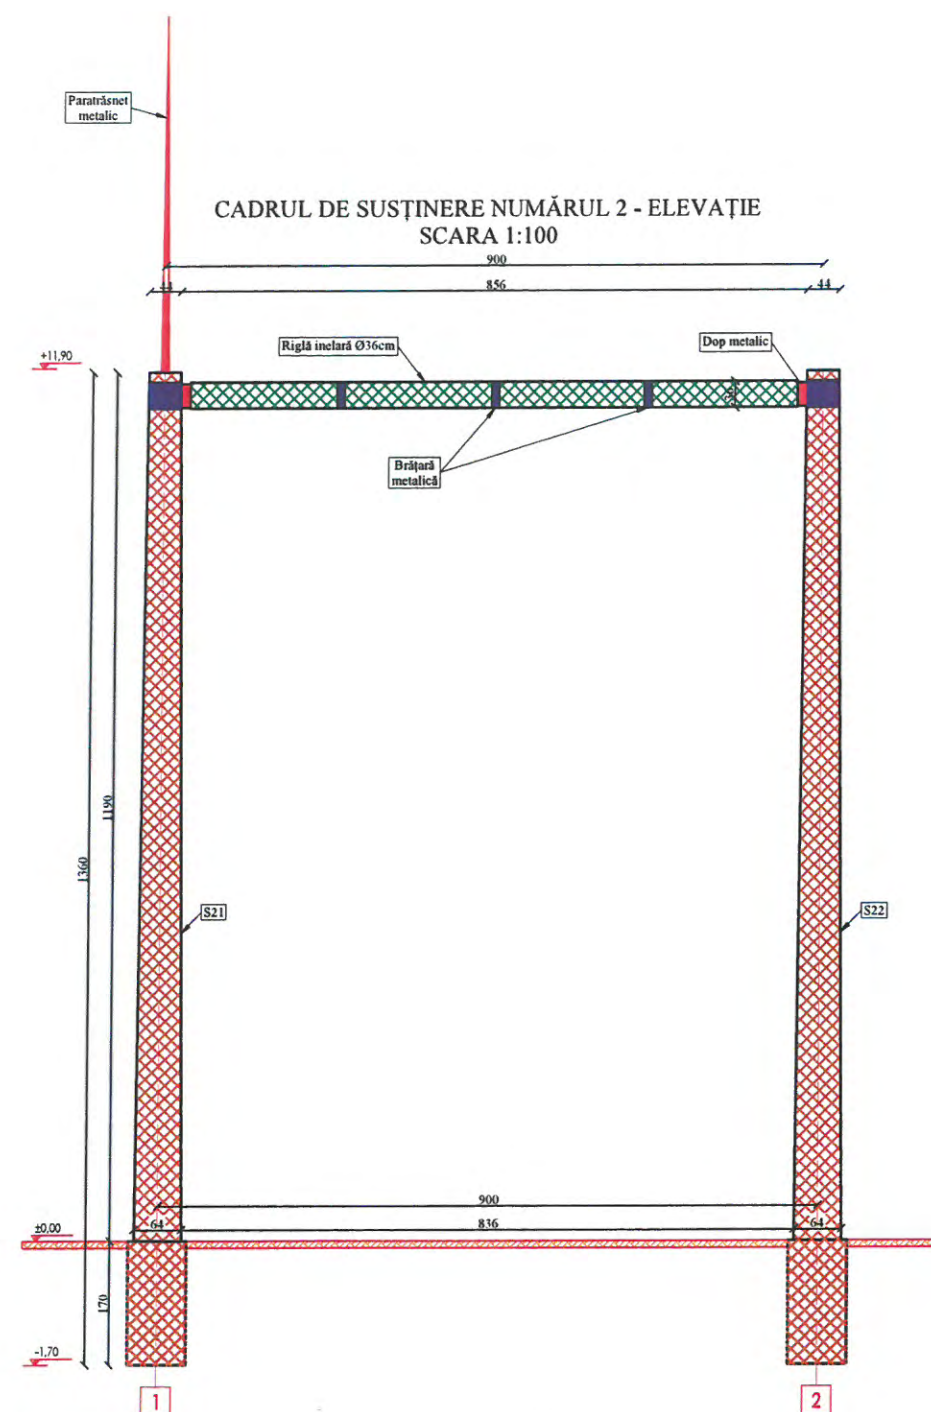

Notă: Ridicarea topografică cu legenda stâlpilor a fost pusă la dispoziția expertului de către beneficiarul documentației.


EXPERT TEHNIC	NUME	SEMNĂTURA	CERINȚA	REFERAT/ EXPERTIZA NR./ DATA
S.C. PROCONRIM S.R.L. Str. Sfânta Maria nr. 30, Sat Vișan, Comuna Bîrnova, Județul Iași, România Tel./ Fax: 0332/415555; 0742037472; e-mail: proconrim@yahoo.com J 22-853-2000; C.F.: RO13678049; cont - B.C.R. - E.R.D. - Iași				BENEFICIAR: S.C. DELGAZ GRID S.A. TITLU PROIECT: EXPERTIZĂ TEHNICĂ CERINȚA A1 A STAȚIEI DE TRANSFORMARE PIATRA NEAMȚ GARĂ AFERENTĂ PROIECT "MODERNIZARE ȘI INTEGRARE ÎN SCADA STAȚII DE TRANSFORMARE DIN GESTIUNEA DELGAZ GRID - ETAPA 4" Amplasament: Municipiul Piatra Neamț, Județul Neamț TITLU PLANȘĂ: CADRUL DE SUSTINERE NUMĂRUL 2 - ELEVATIE
SPECIFICAȚIE	NUME	SEMNĂTURA	SCARA	PROIECT NUMĂRUL:
EXPERT TEHNIC A1	dr. ing. Dorel Platică		1:100	326-42-1/2021
DESENAT	ing. Cosmin-Andrei Muntianu		DATA 05.2023	FAZA E.T. cerința A1 PLANȘA NUMĂRUL: 2.02

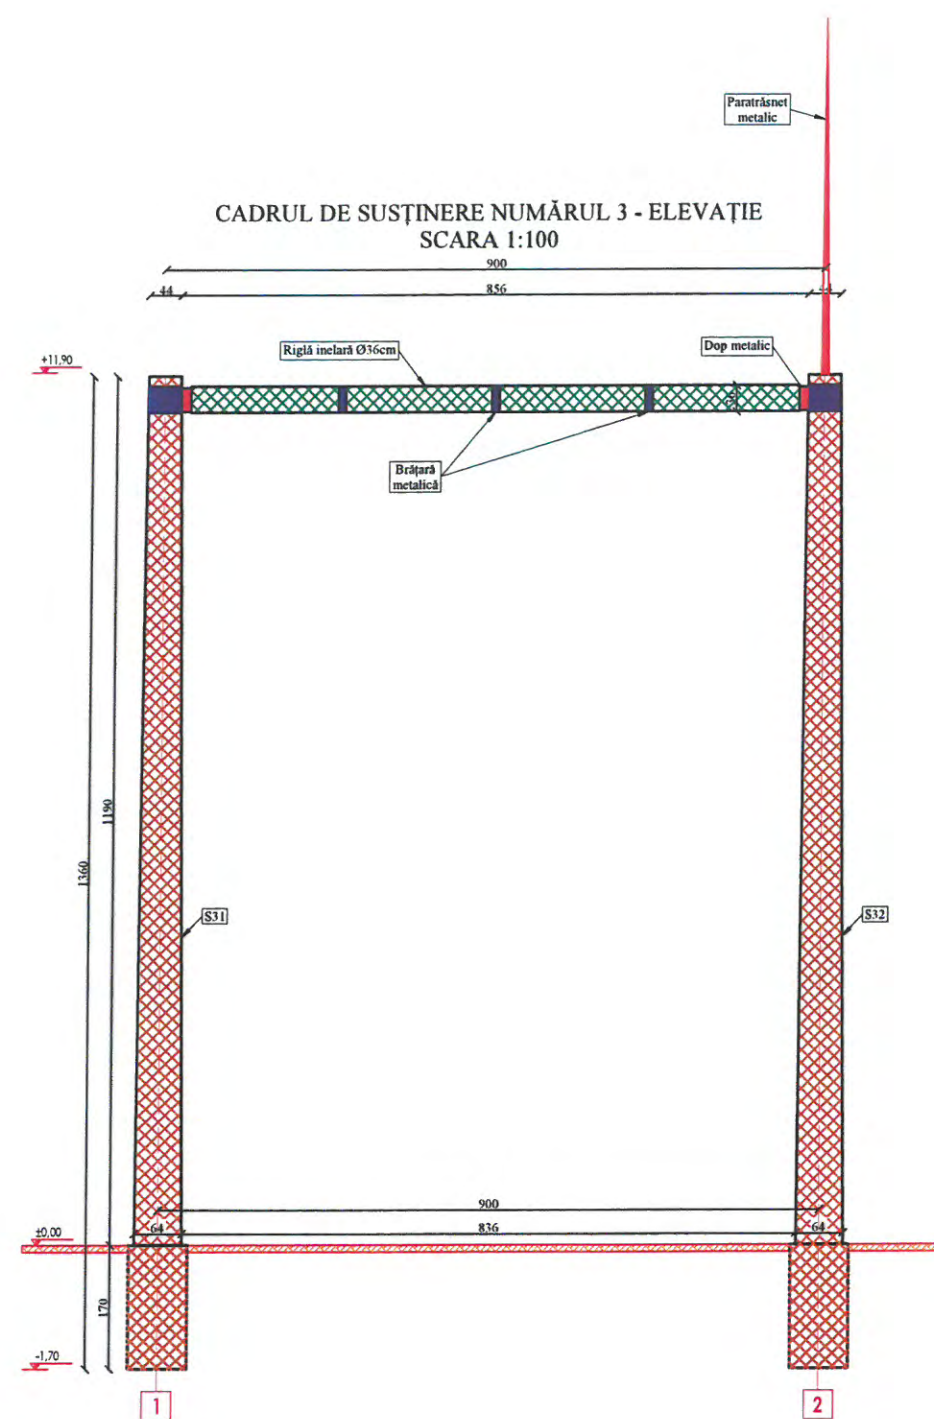


Notă: Ridicarea topografică cu legenda stâlpilor a fost pusă la dispoziția expertului de către beneficiarul documentației.

EXPERT TEHNIC	NUME	SEMNĂTURA	CERINȚA	REFERAT/EXPERTIZA NR./ DATA	
S.C. PROCONRIM S.R.L. Str. Sfânta Maria nr. 30, Sat Vișan, Comuna Bimbeș, Județul Iași Tel.: Fax: 0332/415555; 0742037472; e-mail: proconrim@yahoo.com J 22-853-2000; C.F.: RO13678049; codul AEC R-C.R.D. - Iași				BENEFICIAR: S.C. DELGAZ GRID S.A. TITLU PROIECT: EXPERTIZĂ TEHNICĂ CERINȚA A1 A STAȚIEI DE TRANSFORMARE PIATRA NEAMȚ GARĂ AFERENTĂ PROIECT "MODERNIZARE ȘI INTEGRARE ÎN SCADA STAȚII DE TRANSFORMARE DIN GESTIUNEA DELGAZ GRID - ETAPA 4" Amplasament: Municipiul Piatra Neamț, Județul Neamț TITLU PLANȘĂ: CADRUL DE SUSȚINERE NUMĂRUL 3 - ELEVATIE	PROIECT NUMĂRUL: 326-42-1/2021 FAZA: E.T. cerința A1 PLANȘA NUMĂRUL: 2.03
SPECIFICAȚIE	NUME	SEMNĂTURA	SCARA		
EXPERT TEHNIC A1	dr. ing. Dorel Platică		1:100		
DESENAT	ing. Cosmin-Andrei Munteanu		DATA 05.2023		


SUPORT APARATAJE DIN BETON ARMAT, H=1,70m, Ø25cm - ELEVATIE
SCARA 1:50

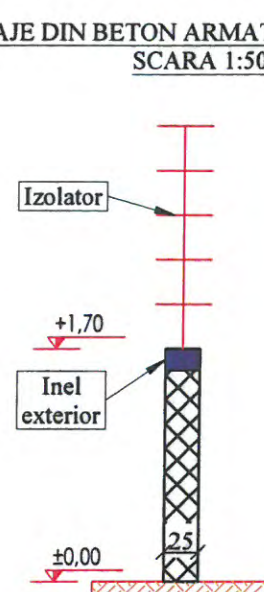


SUPORT APARATAJE DIN BETON ARMAT, H=2,50m, Ø25cm - ELEVATIE
SCARA 1:50

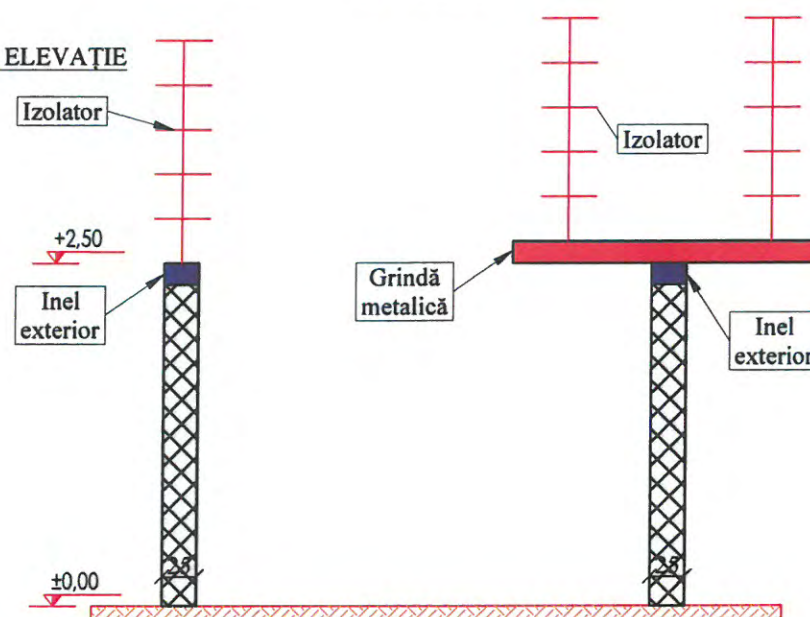

SUPORT APARATAJE DIN BETON ARMAT, H=3,00m, Ø25cm - ELEVATIE
SCARA 1:50

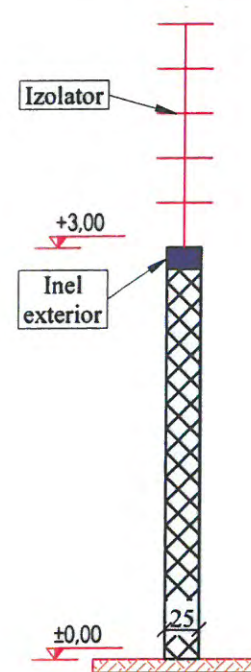


SUPORT APARATAJE DIN BETON ARMAT, H=4,00m, Ø25cm - ELEVATIE
SCARA 1:50

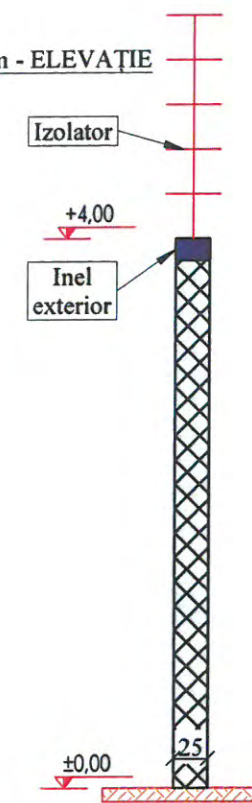


Notă: Ridicarea topografică cu legenda stâlpilor a fost pusă la dispoziția expertului de către beneficiarul documentației.

EXPERT TEHNIC	NUME	SEMNĂTURA	CERINȚA	REFERAT/ EXPERTIZA NR./ DATA
S.C. PROCONRIM S.R.L. Str. Sfânta Maria nr. 30, Sat Vișan, Comuna Bîrnova, Județul Iași, România Tel./ Fax: 0332/415555; 0742037472; e-mail: proconrim@yahoo.com J 22-853-2000; C.F.: RO13678049; cont - B.C.R., B.R.D. - Iași				BENEFICIAR: S.C. DELGAZ GRID S.A. TITLU PROIECT: EXPERTIZĂ TEHNICĂ CERINȚA A1 A STAȚIEI DE TRANSFORMARE PIATRA NEAMȚ GARĂ AFERENTĂ PROIECT "MODERNIZARE ȘI INTEGRARE ÎN SCADA STAȚII DE TRANSFORMARE DIN Gestiunea DELGAZ GRID - ETAPA 4" Amplasament: Municipiul Piatra Neamț, Județul Neamț TITLU PLANȘĂ: STĂLPI SUSȚINERE APARATAJ
SPECIFICAȚIE	NUME	SEMNĂTURA	SCARA	DATA
EXPERT TEHNIC A1	dr. ing. Dorel Platică		1:50	10.05.2023
DESENAT	ing. Cosmin-Andrei Munteanu			
PROIECT NUMĂRUL: 326-42-1/2021 FAZA: E.T. cerința A1 PLANȘA NUMĂRUL: 2.04				

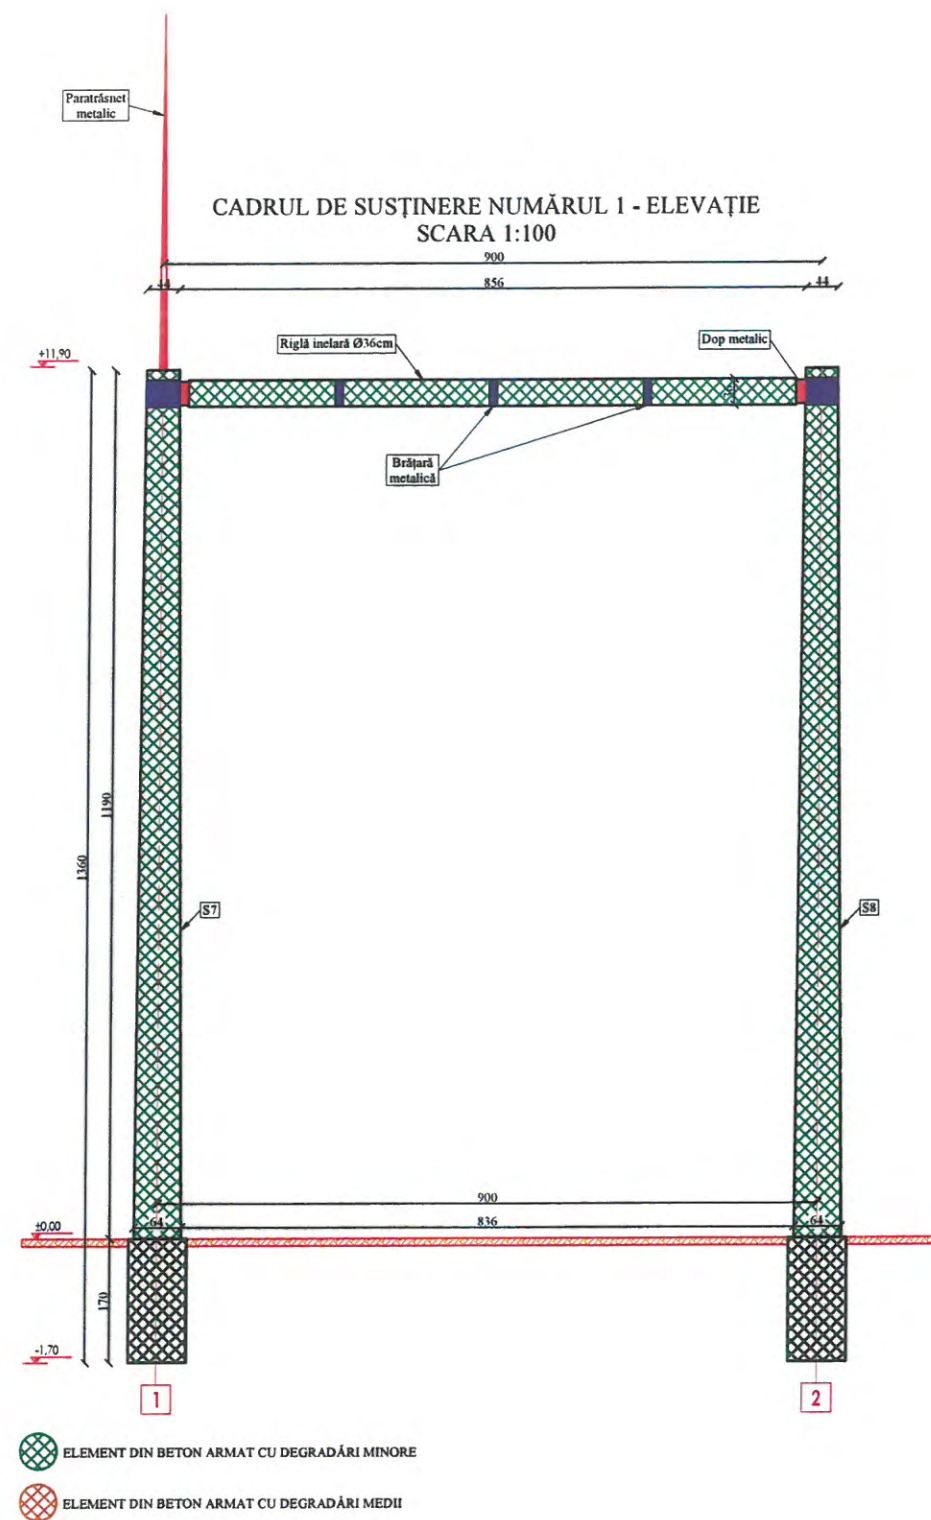


Notă: Ridicarea topografică cu legenda stâlpilor a fost pusă la dispoziția expertului de către beneficiarul documentației.

EXPERT TEHNIC	NUME	SEMNĂTURA	CERINȚA	REFERAT/EXPERTIZA NR./ DATA
S.C. PROCONRIM S.R.L. Str. Sfânta Maria nr. 30, Sat Vișan, Comuna Bimova, Județul Iași, România Tel. Fax: 0332/415555; 0742037472; e-mail: proconrim@yahoo.com J 22-853-2000; C.F.: RO13678049; cont - B.C.R., B.R.D. - Iași				BENEFICIAR: S.C. DELGAZ GRID S.A. TITLU PROIECT: EXPERTIZĂ TEHNICĂ CERINȚA A1 A STAȚIEI DE TRANSFORMARE PIATRA NEAMȚ GARĂ AFERENTĂ PROIECT "MODERNIZARE ȘI INTEGRARE ÎN SCADA STAȚII DE TRANSFORMARE DIN GESTIUNEA DELGAZ GRID - ETAPA 4" Amplasament: Municipiul Piatra Neamț, Județul Neamț TITLU PLANȘĂ: CADRUL DE SUSȚINERE NUMĂRUL 1 - SOLUȚIE DE INTERVENȚIE
SPECIFICAȚIE	NUME	SEMNĂTURA	SCARA	PROIECT NUMĂRUL:
EXPERT TEHNIC A1	dr. ing. Dorel Plătică		1:100	326-42-1/2021
DESENAT	ing. Cosmin-Andrei Munteanu		DATA 05.2023	FAZA E.T. cerința A1 PLANȘA NUMĂRUL: 3.01

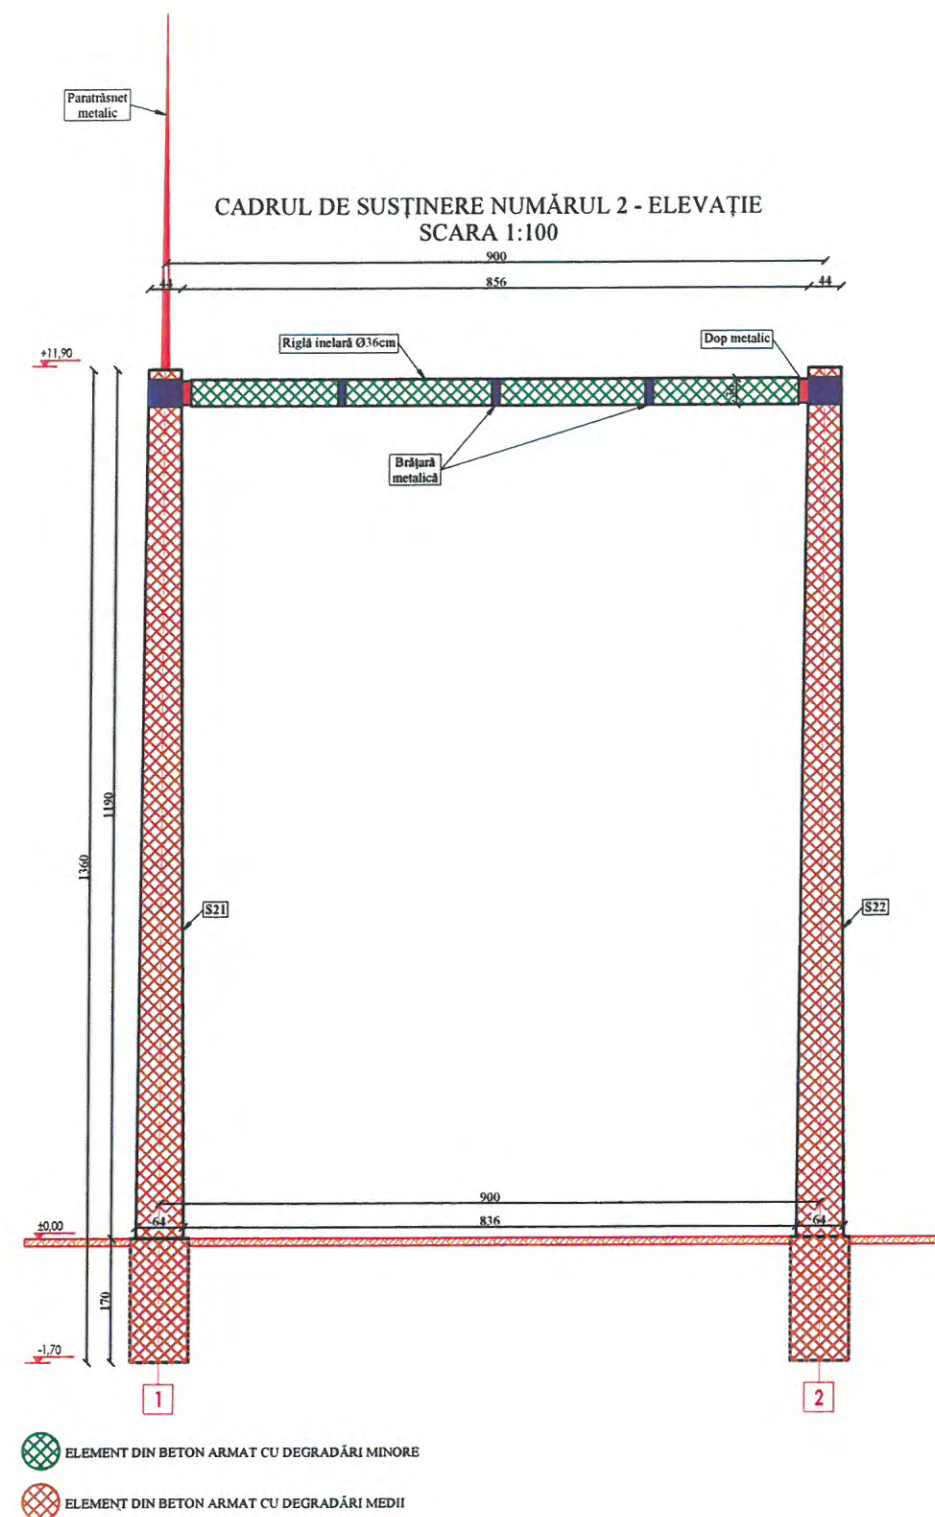


Notă: Ridicarea topografică cu legenda stâlpilor a fost pusă la dispoziția expertului de către beneficiarul documentației.

EXPERT TEHNIC	NUME	SEMNĂTURA	CERINȚA	REFERAT/ EXPERTIZA NR./ DATA
S.C. PROCONRIM S.R.L. Str. Sfânta Maria nr. 30, Sat Vișan, Comuna Bîrnova, Județul Iași, România Tel. Fax: 0332/415555; 0742037472; e-mail: proconrim@yahoo.com J 22-853-2000; C.F.: RO13678049; cont - BCR 1201/13678049				BENEFICIAR: S.C. DELGAZ GRID S.A. TITLU PROIECT: EXPERTIZĂ TEHNICĂ CERINȚA A1 A STAȚIEI DE TRANSFORMARE PIATRA NEAMȚ GARĂ AFERENTĂ PROIECT "MODERNIZARE ȘI INTEGRARE ÎN SCADA STAȚII DE TRANSFORMARE DIN GESTIUNEA DELGAZ GRID - ETAPA 4" Amplasament: Municipiul Piatra Neamț, Județul Neamț TITLU PLANȘĂ: CADRUL DE SUSȚINERE NUMĂRUL 2 - SOLUȚIE DE INTERVENȚIE
SPECIFICAȚIE	NUME	SEMNĂTURA	SCARA	PROIECT NUMĂRUL:
EXPERT TEHNIC A1	dr. ing. Dorel Plăcică		1:100	326-42-1/2021
DESENAT	ing. Cosmin-Andrei Munteanu		DATA 05.2023	FAZA E.T. cerința A1 PLANȘA NUMĂRUL: 3.02

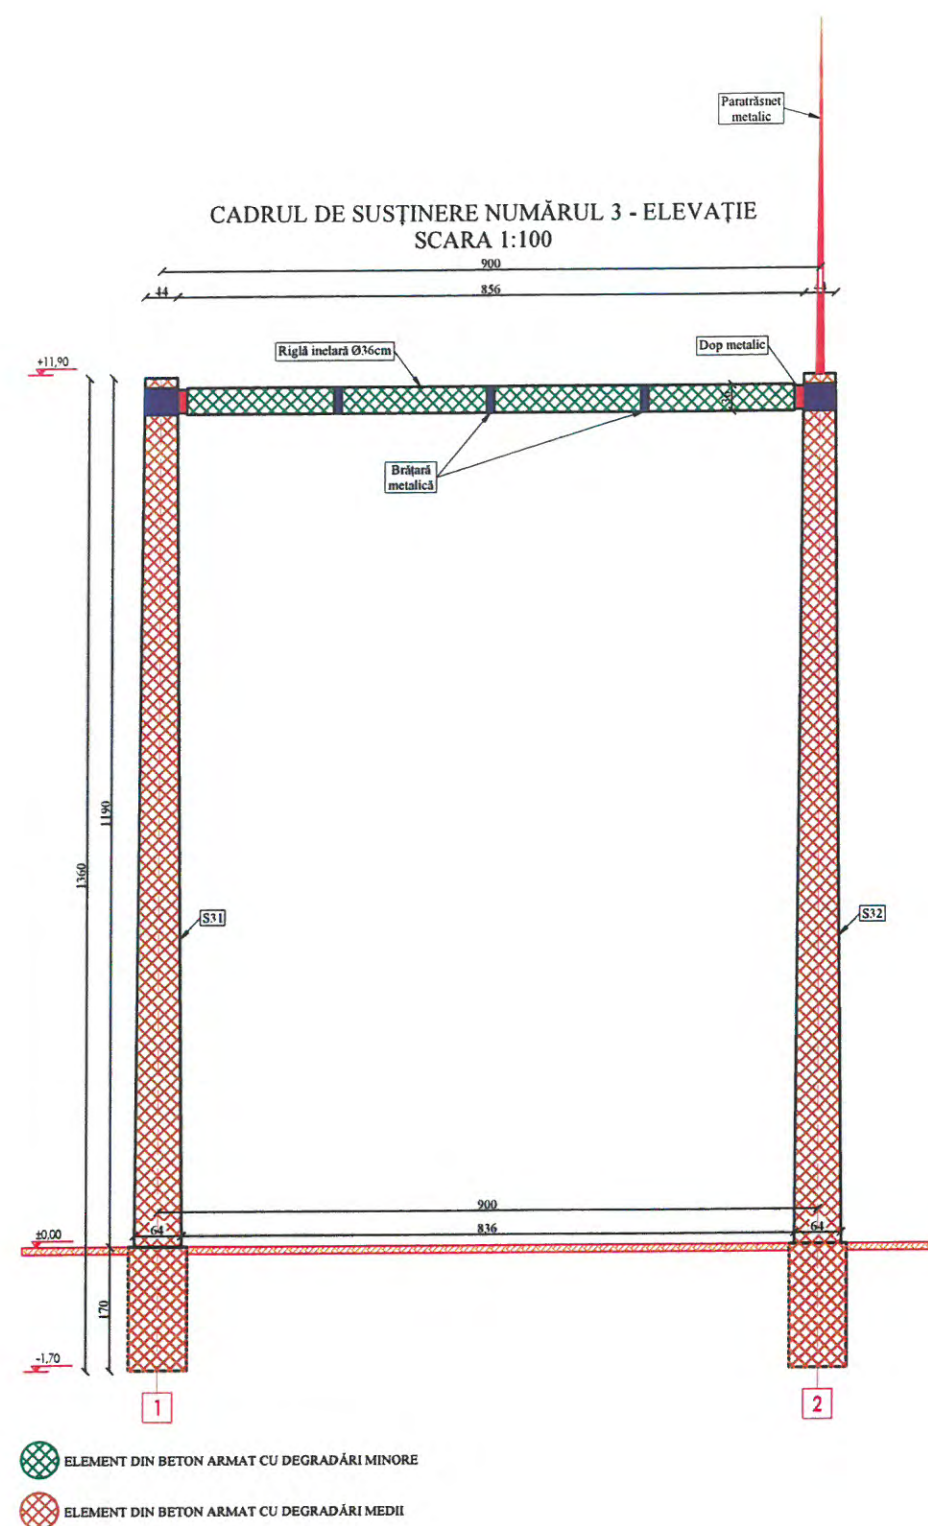

Notă: Ridicarea topografică cu legenda stâlpilor a fost pusă la dispoziția expertului de către beneficiarul documentației.

EXPERT TEHNIC	NUME	SEMNĂTURA	CERINȚA	REFERAT/ EXPERTIZA NR./ DATA
S.C. PROCONRIM S.R.L. Str. Sfânta Maria nr. 30, Sat Vișan, Comuna Bîmova, Județul Iași, România Tel., Fax. 0332/415555; 0742037472; e-mail: proconrim@yahoo.com J 22-853-2000; C.F.: RO13678049; cont - B.C.R., B.R.D. - Iași				BENEFICIAR: S.C. DELGAZ GRID S.A. TITLU PROIECT: EXPERTIZĂ TEHNICĂ CERINȚA A1 A STAȚIEI DE TRANSFORMARE PIATRA NEAMȚ GARĂ AFERENTĂ PROIECT "MODERNIZARE ȘI INTEGRARE ÎN SCADA STAȚII DE TRANSFORMARE DIN GESTIUNEA DELGAZ GRID - ETAPA 4" Amplasament: Municipiul Piatra Neamț, Județul Neamț TITLU PLANȘĂ: CADRUL DE SUSȚINERE NUMĂRUL 3 - SOLUȚIE DE INTERVENȚIE
PROIECT NUMĂRUL: 326-42-1/2021 FAZA: E.T. cerința A1 PLANȘA NUMĂRUL: 3.03				
SPECIFICAȚIE	NUME	SEMNĂTURA	SCALA	
EXPERT TEHNIC A1	dr. ing. Dorel Platică		1:100	
DESENAT	ing. Cosmin-Andrei Muntianu		05.2023	

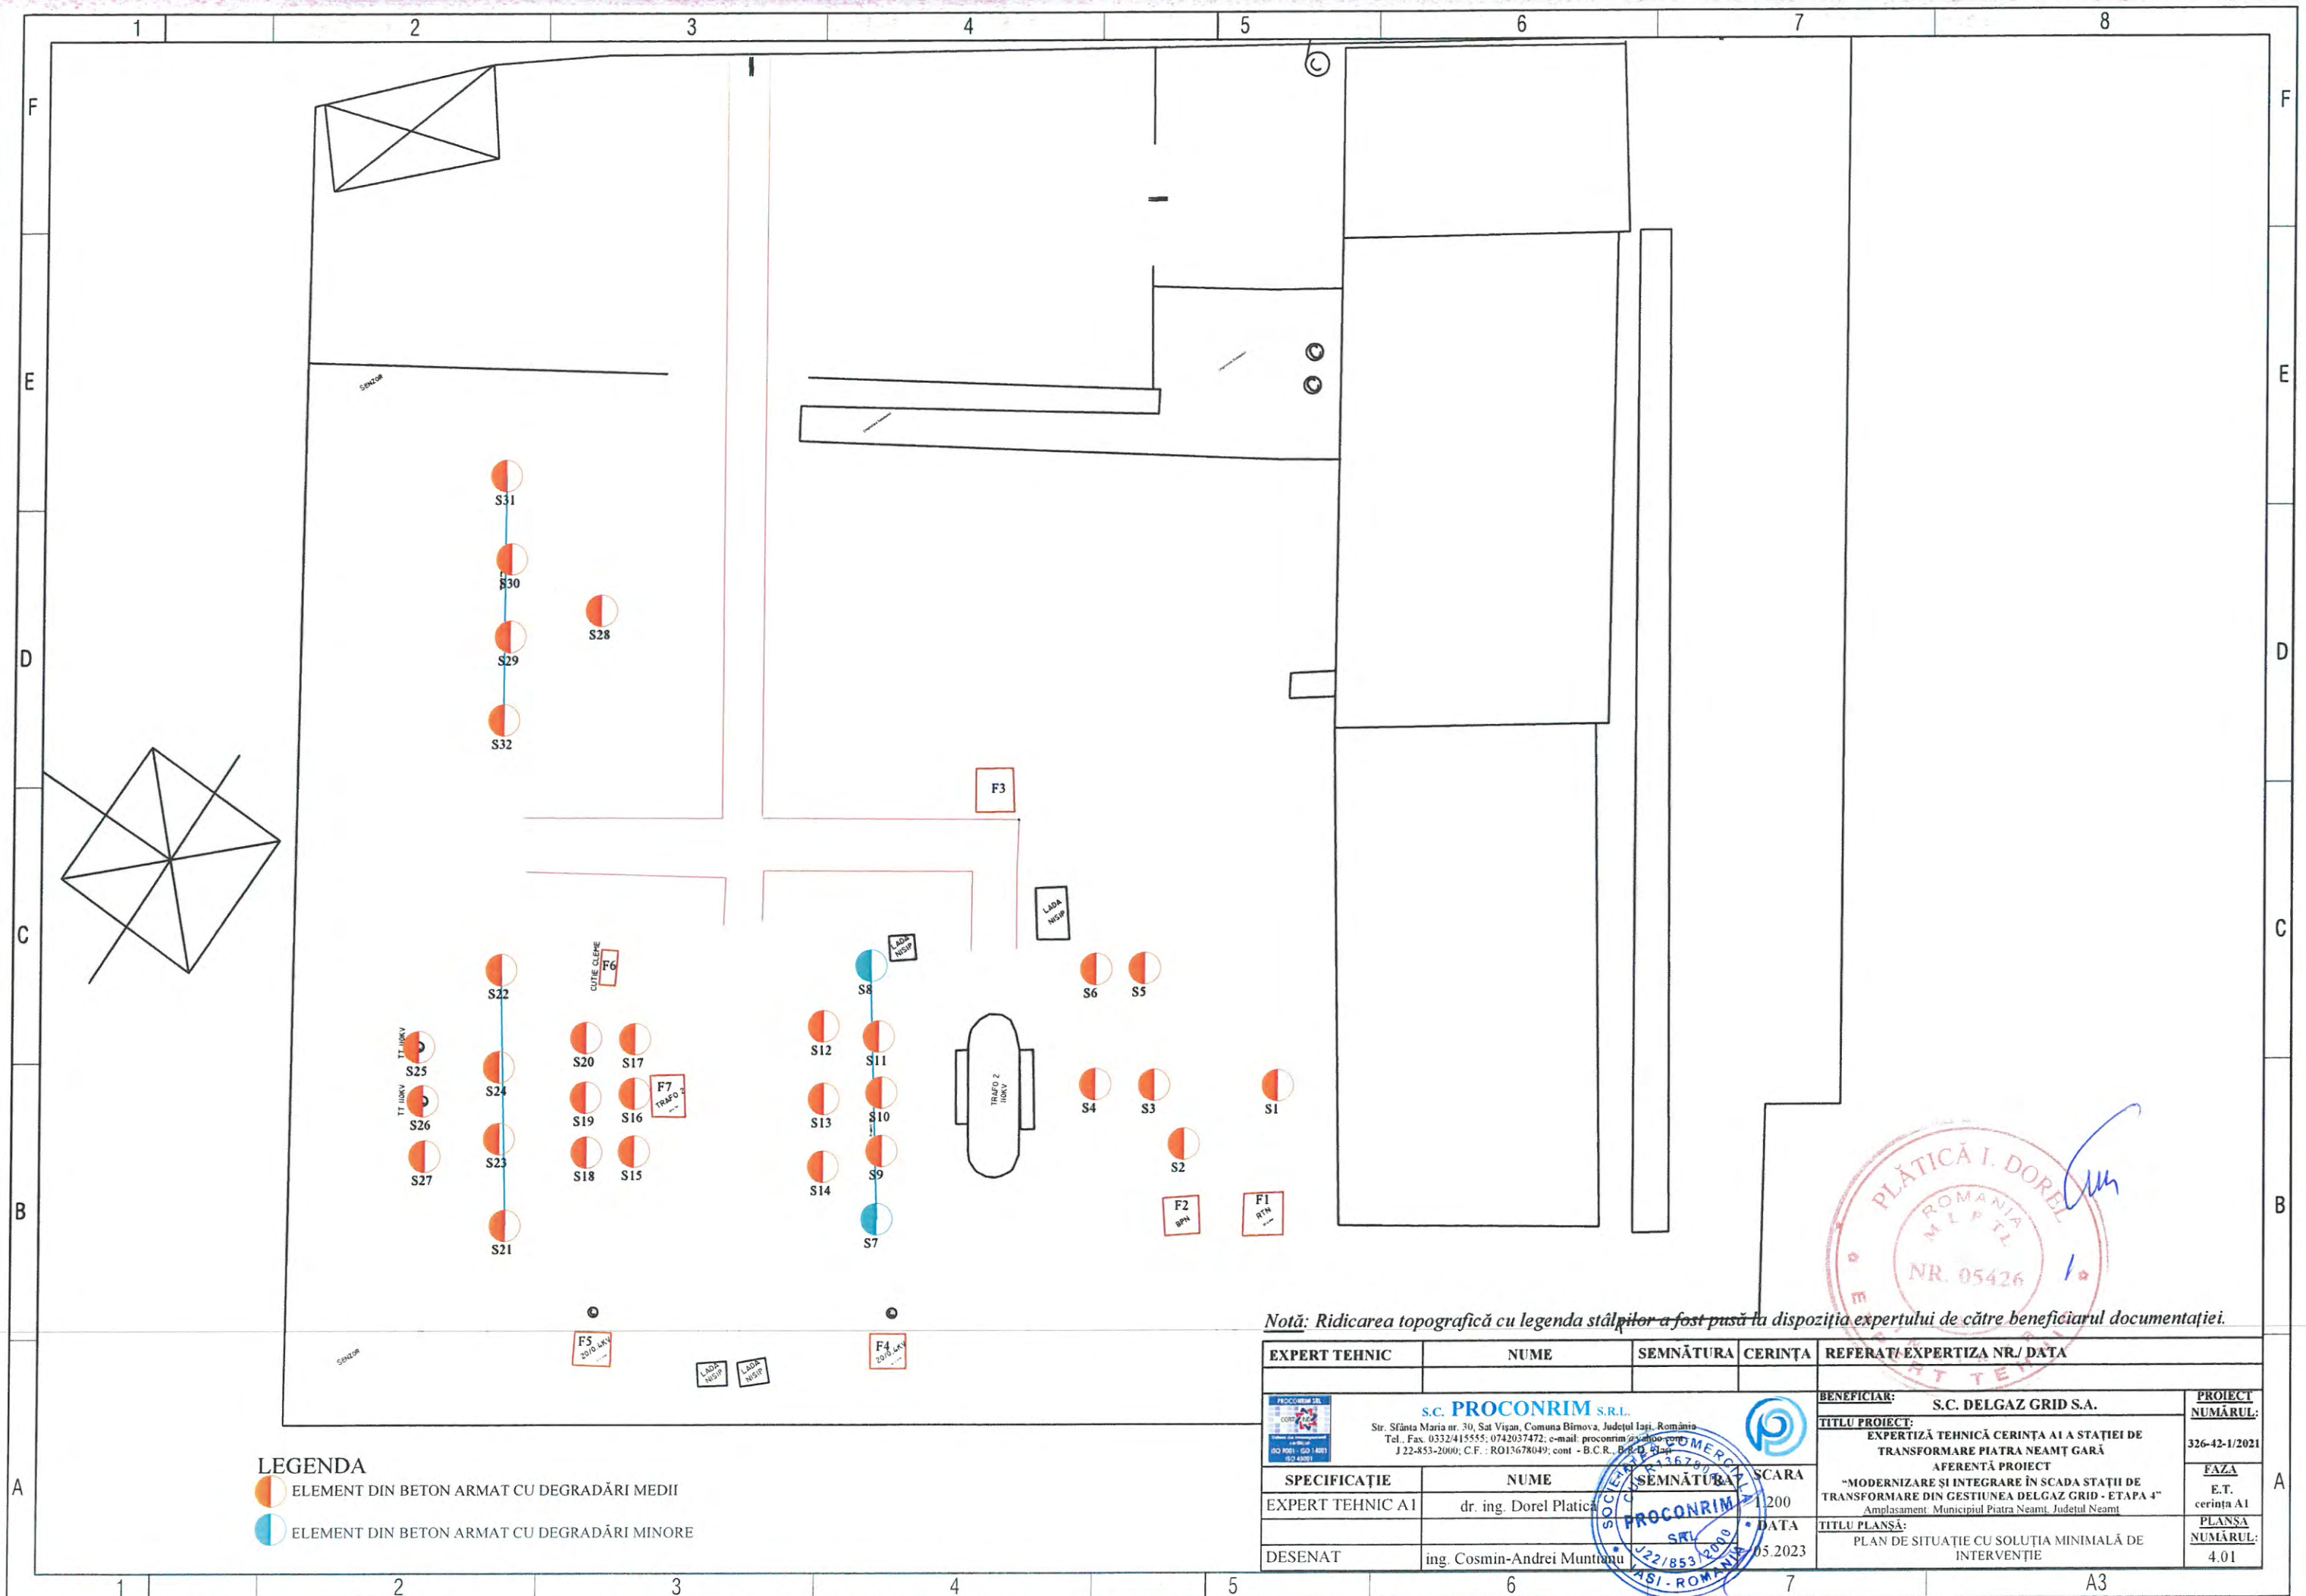

LEGENDA

-  ELEMENT DIN BETON ARMAT CARE SE SCHIMBĂ
-  ELEMENT DIN BETON ARMAT CARE NU SE SCHIMBĂ

Notă: Ridicarea topografică cu legenda stălpilor a fost pusă la dispoziția expertului de către beneficiarul documentației.

EXPERT TEHNIC	NUME	SEMNĂTURA	CERINȚA	REFERAT/ EXPERTIZA NR./ DATA
 S.C. PROCONRIM S.R.L. Str. Sfânta Maria nr. 30, Sat Vișan, Comuna Bimova, Județul Iași, România Tel., Fax. 0332/415555; 0742037472; e-mail: proconrim@yahoo.com J 22-853-2000; C.F.: RO13678049; cont.: B.C.R. B.R.D. - Iași	PROIECT NUMĂRUL:		BENEFICIAR: S.C. DELGAZ GRID S.A.	
	SCARA 1:200		TITLU PROIECT: EXPERTIZĂ TEHNICĂ CERINȚA A1 A STAȚIEI DE TRANSFORMARE PIATRA NEAMȚ GARĂ AFERENTĂ PROIECT "MODERNIZARE ȘI INTEGRARE ÎN SCADA STAȚII DE TRANSFORMARE DIN Gestiunea DELGAZ GRID - ETAPA 4" Amplasament: Municipiul Piatra Neamț, Județul Neamț	
DESENAT ing. Cosmin-Andrei Munteanu		DATA 05.2023		FAZA E.T. cerința A1
		PLANSA NUMĂRUL: 4.02		