


**PLAN FUNDATII CLADIRE TEHNOLOGICA
STATIE ROMAN IMR, JUDETUL NEAMT**


(sc. 1:100)

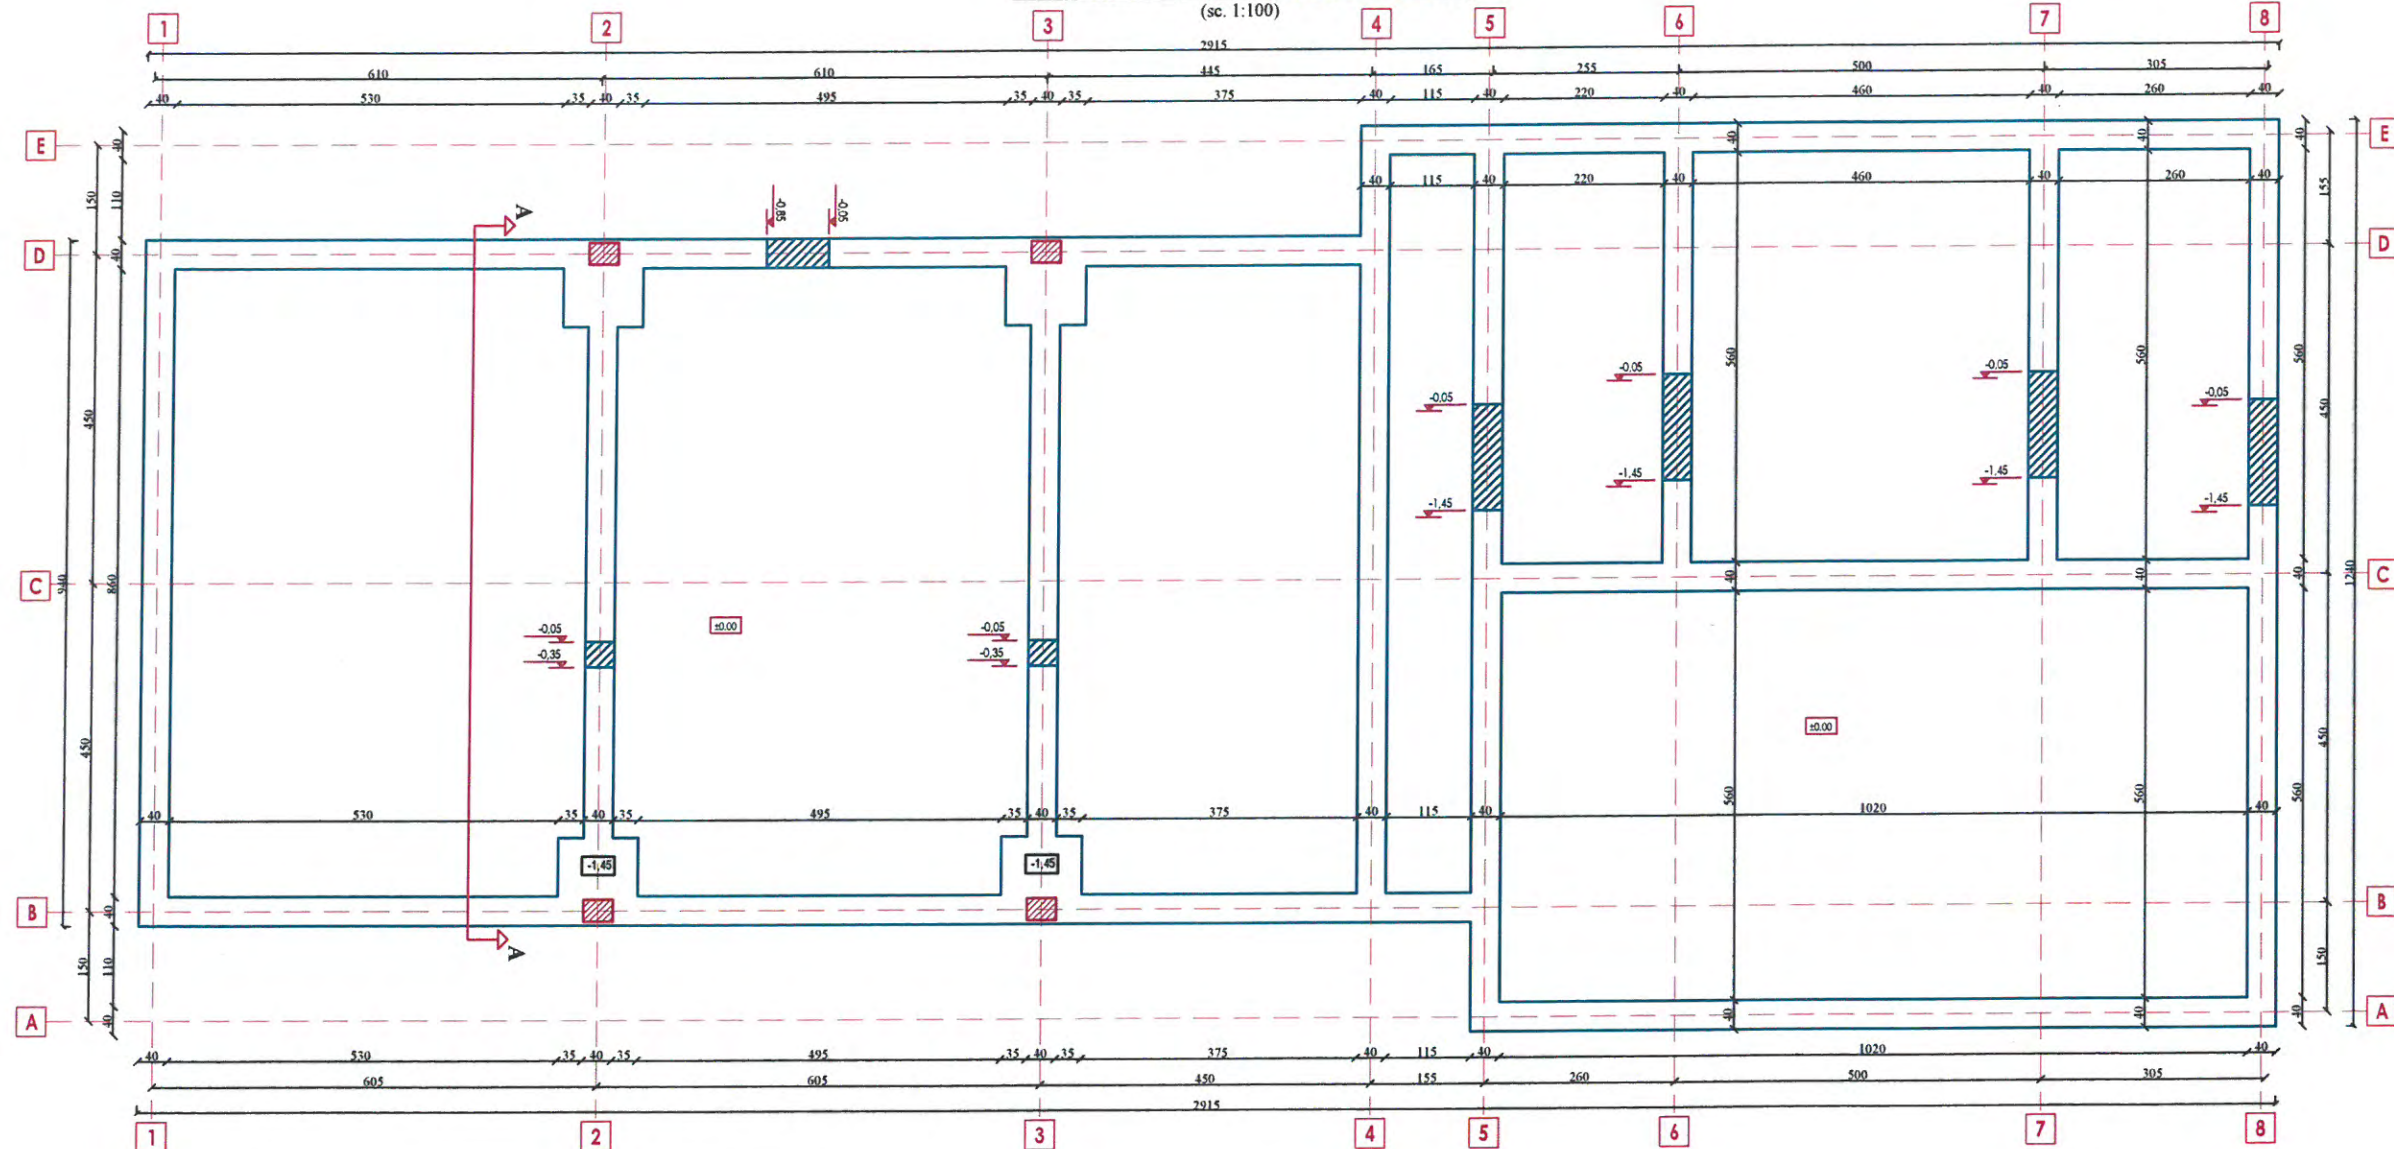

NUME	SEMNATURA	CERINTA	REFERAT/ EXPERTIZA NR./ DATA
PROCONRIM S.R.L.			BENEFICIAR:
ISO 9001 ISO 14001 OHSAS 18001	str. Sfanta Maria nr. 30, sat Visan, comuna Birnova, judetul Iasi, Romania Tel. Fax. 0332/415555; 0742037472; e-mail: proconrim@yahoo.com J22-853-2000; C.F.: RO13678049; cont.: B.C.R. - B.R.D. 496		S.C. DELGAZ GRID S.A.
TITLU PROIECT:			PROIECT NR: 326-40-2/2021
EXPERT TEHNIC A1	dr. ing. Dorel Platică	SCARA 1:100	FAZA E.T. cerinta A1
DESENAT	ing. Cosmin-Andrei Muntianu	DATA 05.2023	PLANSA NR: R01




**PLAN PARTER CLĂDIRE TEHNOLOGICĂ
STAȚIE ROMAN IMR, JUDEȚUL NEAMȚ**
(sc. 1:100)

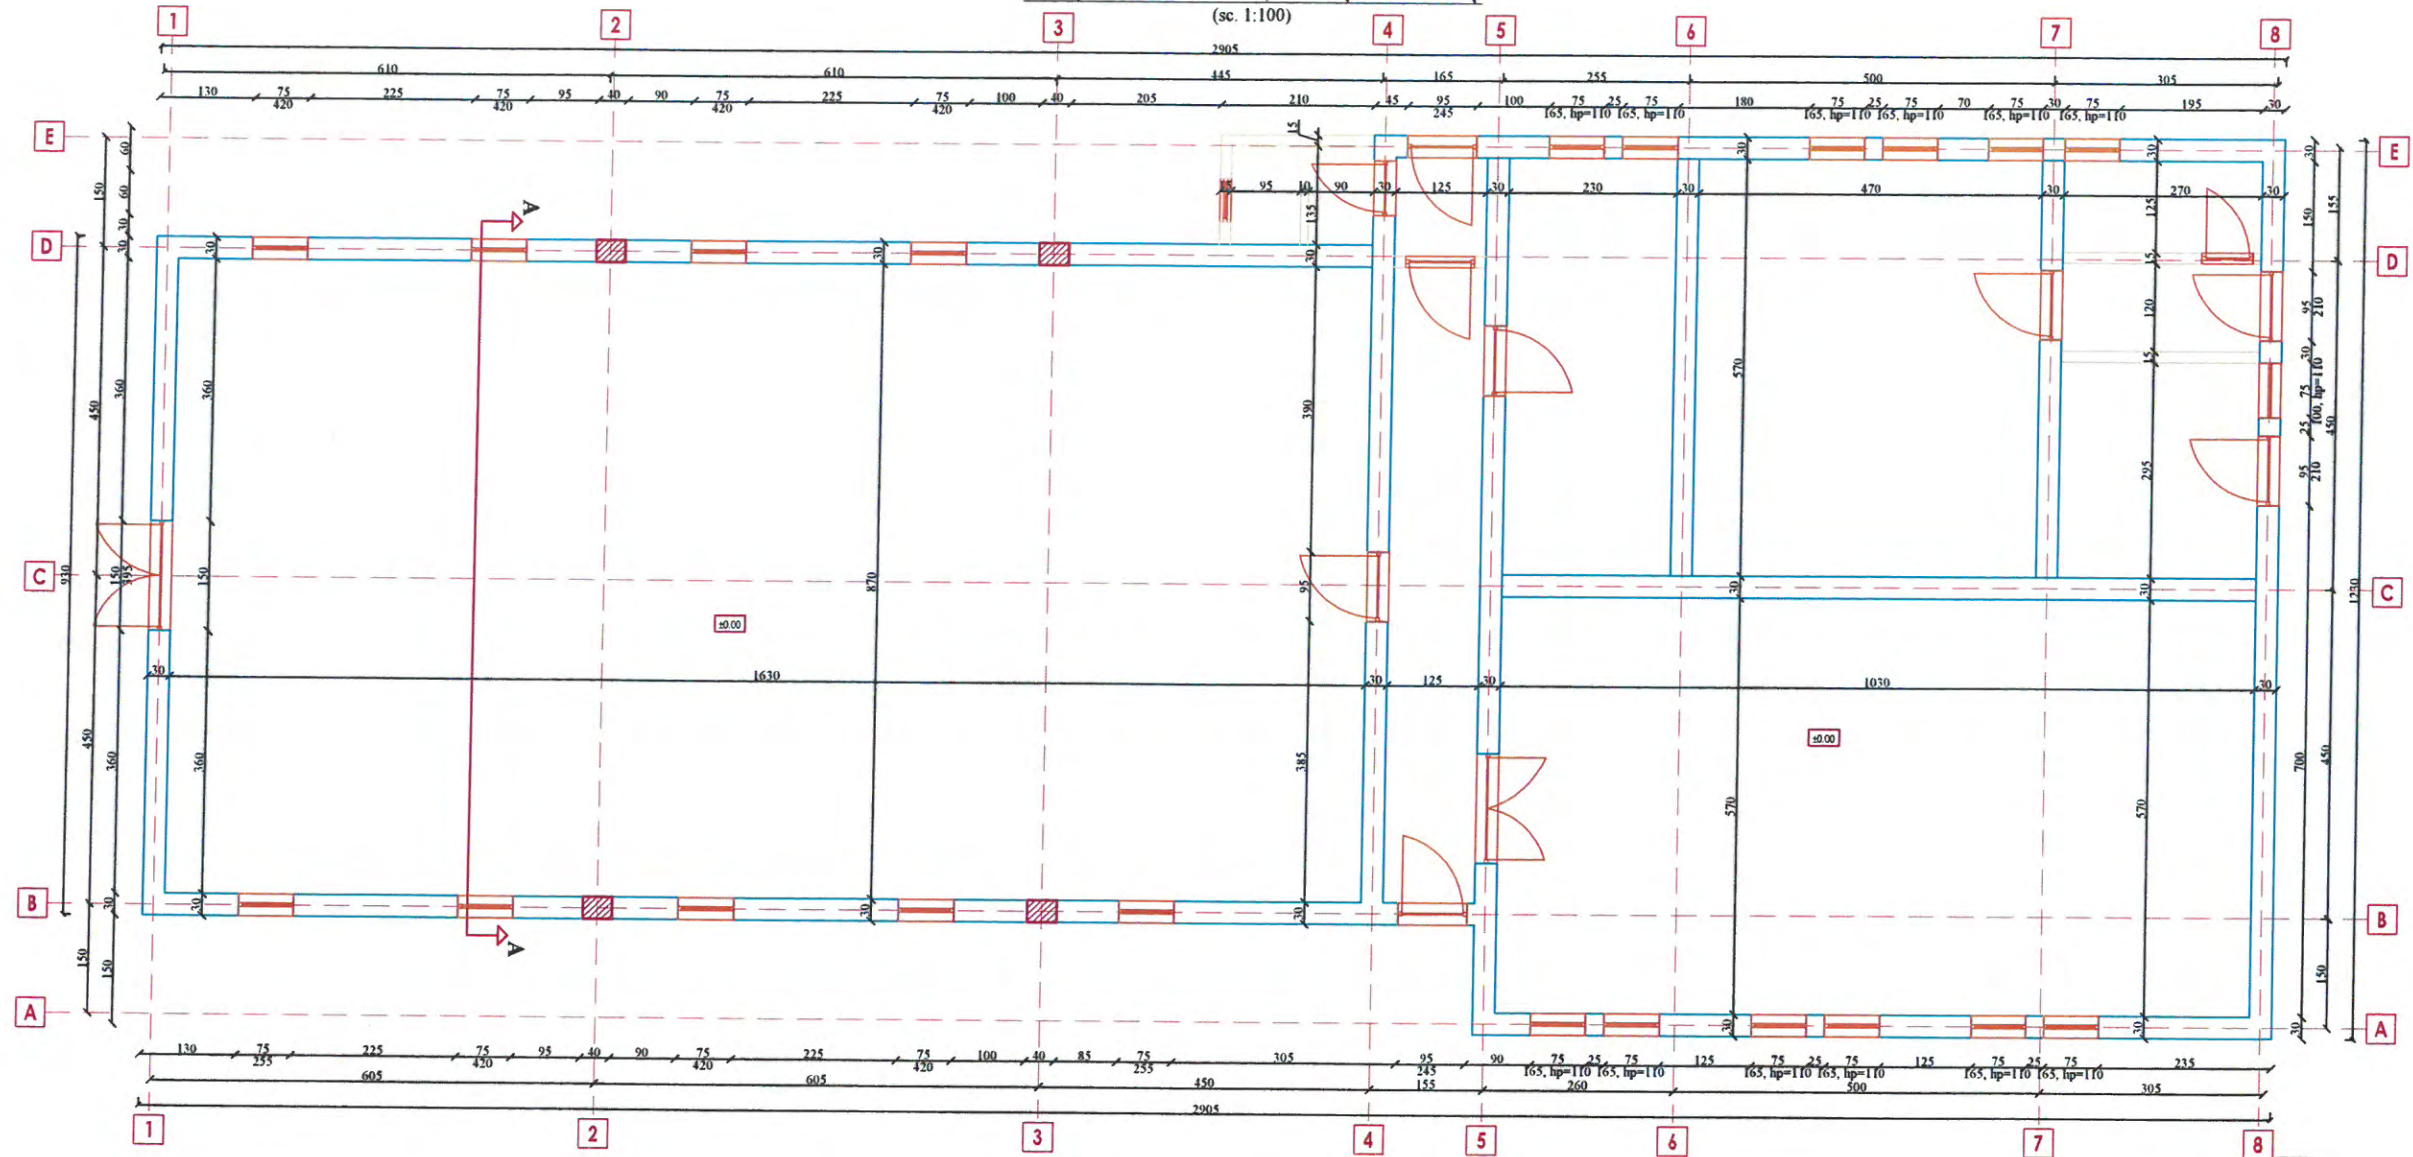


NUME		SEMNĂTURA	CERINȚA	REFERAT/ EXPERTIZA NR./ DATA	
S.C. PROCONRIM S.R.L.				BENEFICIAR:	
ISO 9001 ISO 14001 OHSAS 18001				S.C. DELGAZ GRID SA	
str. Sfânta Maria nr. 30, sat Vișan, comuna Birnova, județul Iași, România Tel. Fax. 0352/415555; 0742037472; e-mail: proconrim@yahoo.com 122-853-2000; C.F.: RO13678049; cont - B.C.R., B.R.D.-Iași				PROIECT NR: 326-10-2/2021	
SPECIFICAȚIE		NUME	SEMNĂTURA	SCARA	TITLU PROIECT:
EXPERT TEHNIC A1		dr. ing. Dorel Platică		1:100	EXPERTIZA TEHNICĂ DE CALITATE CERINȚA A1 A CLĂDIRII TEHNOLOGICE DIN STAȚIA DE TRANSFORMARE ROMAN IMR AFERENTĂ PROIECT "MODERNIZARE ȘI INTEGRARE ÎN SCADA STAȚII DE TRANSFORMARE DIN GESTIUNEA DELGAZ GRID - ETAPA 4" - AMPLASAMENT: MUNICIPIUL ROMAN, JUDEȚUL NEAMȚ
DESENAT		ing. Cosmin-Andrei Murtăzan		DATA 05.2023	TITLU PLANȘĂ:
					PLAN PARTER
					FAZA E.T. cerința A1
					PLANȘA NR: R02

SECȚIUNE A-A CLĂDIRE TEHNOLOGICĂ
STAȚIE ROMAN IMR, JUDEȚUL NEAMȚ
(sc. 1:50)

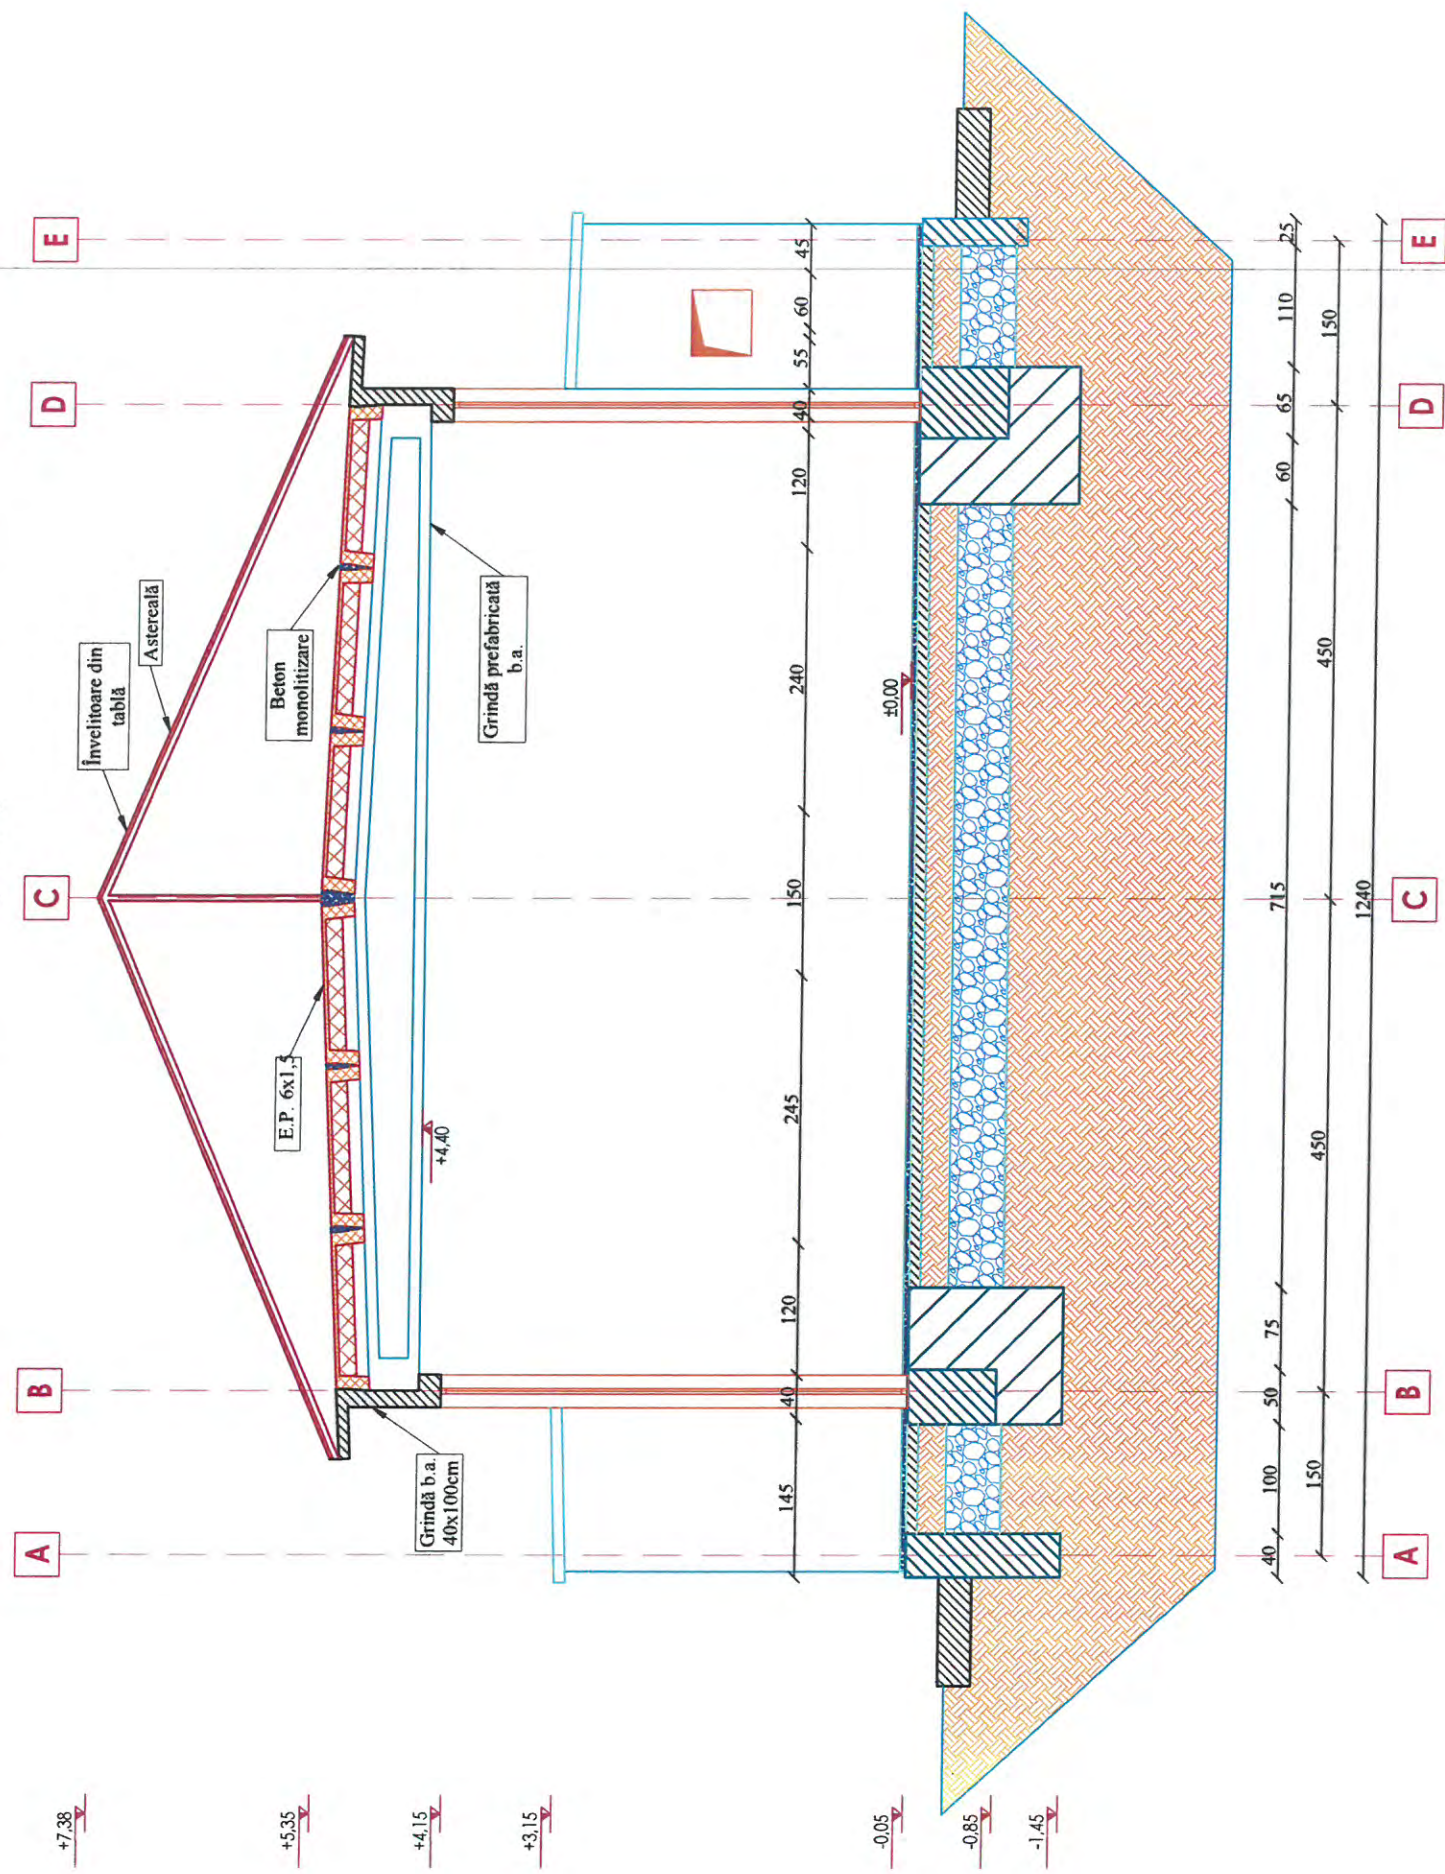

NOME		SEMNAȚURA	CERINȚA	REFERAT/EXPERTIZA NR./DATA	
S.C. PROCONRIM S.R.L.		S.C. DELGAZ GRID S.A.		PROJECT NR: 33c-40-2/2021	
str. Sfânta Maria nr. 30, sat Vișeu, comuna Bihorel, județul Iași, România		TITLUL PROIECT:		FAZA	
Tel. Fax: 0332/415555; 0742037472; e-mail: proconrims@proconrims.ro		EXPERTIZA TEHNICĂ DE CALITATE CERINȚA A1 A CLĂDIRII TEHNOLOGICE DIN		E.T.	
J 22-853-2000; C.F.: RO15678049; cont.: B.C.R. - B.R.D.-Iași		STABILIREA PLANȘII DE ÎNCĂLZIRE ÎN APARTEMENT PROIECT "MODERNIZARE ȘI		PLANȘA NR:	
OHSAS 18001		INSTALARE ÎN ACADIA STĂȚII DE TRACȚIUNE DIN GASTUNEA DELGAZ GRID -		R03	
SPECIFICATIE		SCARA		TITLUL PLANȘII:	
EXPERT TEHNIC A1		1:50		AMPLASAMENT: MUNICIPIUL ROMAN, JUDEȚUL NEAMȚ	
DESENAT		DATA		SECȚIUNE A-A	
ing. Cosmin-Andrei Murtișanu		05.2023		A3	

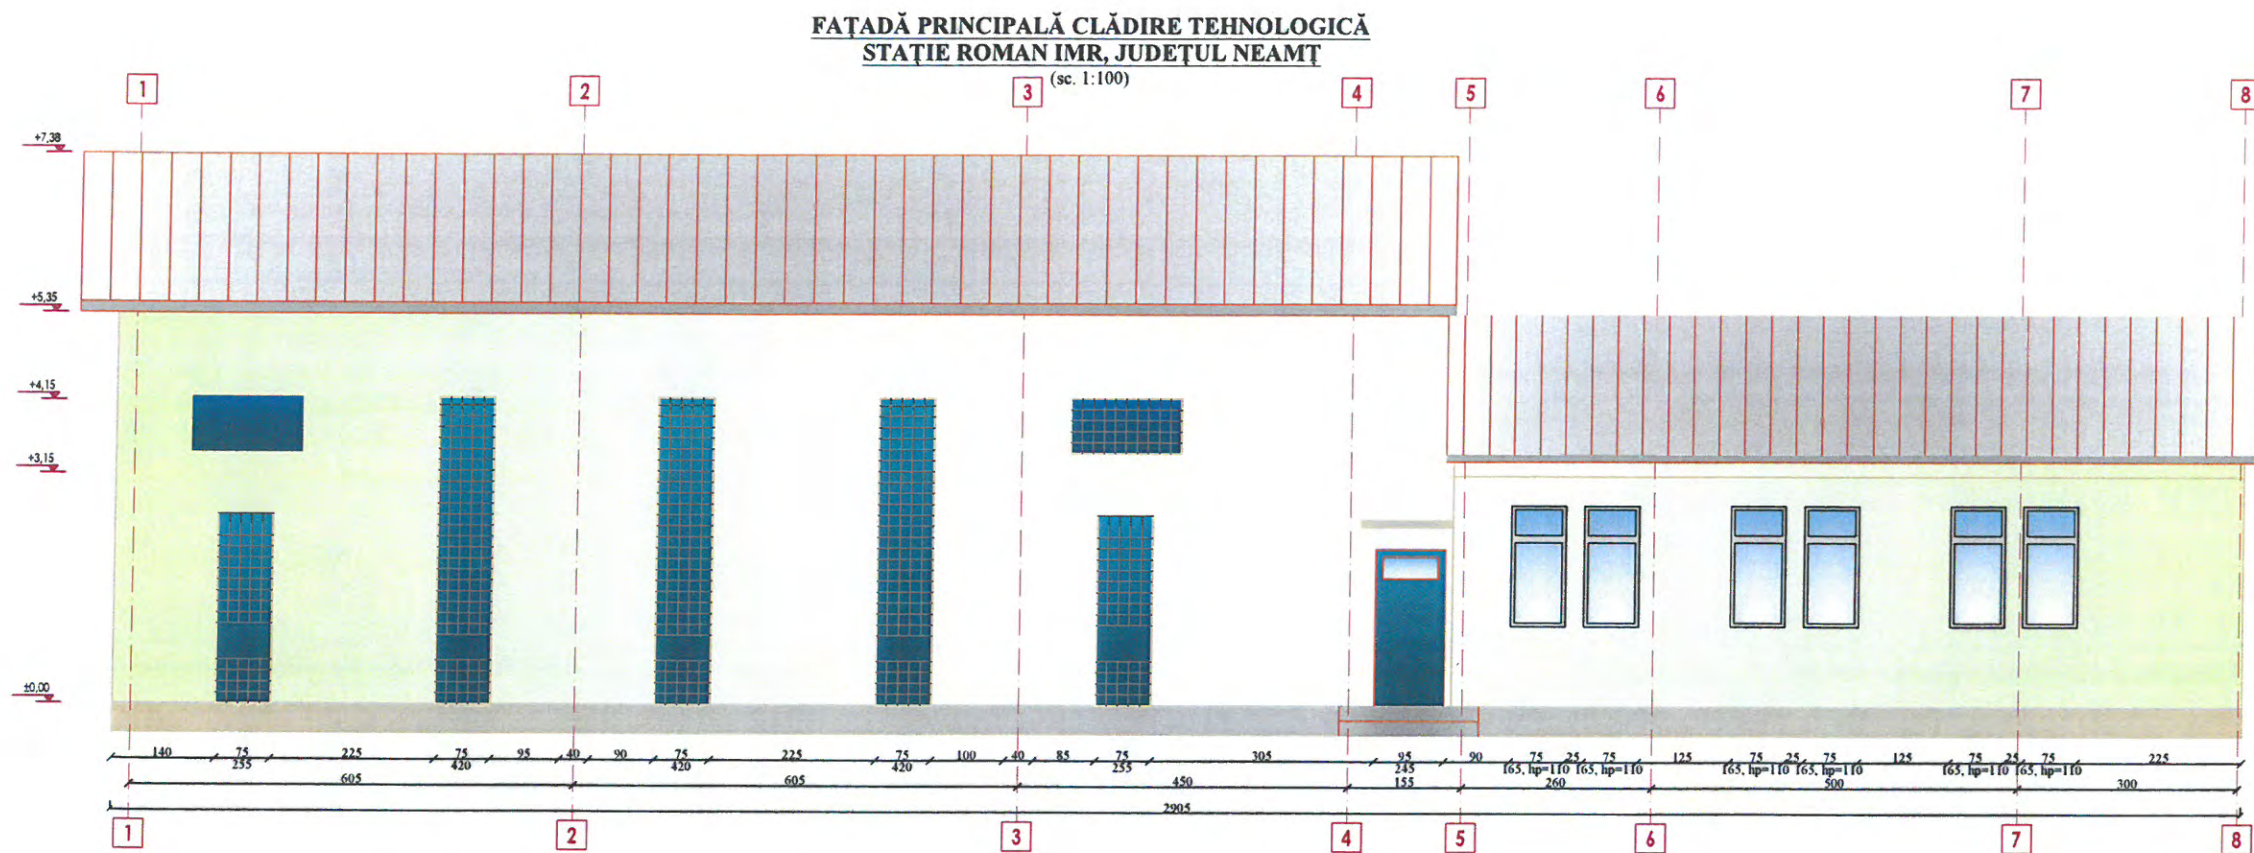

NUME		SEMNĂTURA	CERINȚĂ	REFERAT/ EXPERTIZĂ NR./ DATA	
S.C. PROCONRIM S.R.L.				BENEFICIAR:	
ISO 9001 ISO 14001 OHSAS 18001				S.C. DELGAZ GRID S.A.	
str. Sfânta Maria nr. 30, sat Vișeu, comuna Bîrlad, județul Iași, România Tel. Fax. 0332/415555; 0742097412; e-mail: proconrim@proconrim.ro				TITLU PROIECT:	
J. 22-853-2000; C.F. RO13678049; cont. - B.C.R. B.R.D.-Iași				EXPERTIZĂ TEHNICĂ DE CALITATE CERINȚA A1 A CLĂDIRII TEHNOLOGICE DIN STAȚIA DE TRANSFORMARE ROMAN IMR AFERENTĂ PROIECT "MODERNIZARE ȘI INTEGRARE ÎN SCADA STAȚII DE TRANSFORMARE DIN GESTIUNEA DELGAZ GRID - ETAPE 1"	
SPECIFICAȚIE		NUME	SEMNĂTURA	SCARA	FAZA
EXPERT TEHNIC A1		dr. ing. Dorcel Plăcică		1:100	E.T. cerința A1
DESENAT		ing. Cosmin-Andrei Mănușanu		DATA	PLANȘA NR.
				05.2023	R04
				FAȚADĂ PRINCIPALĂ	