




FATADA NORD

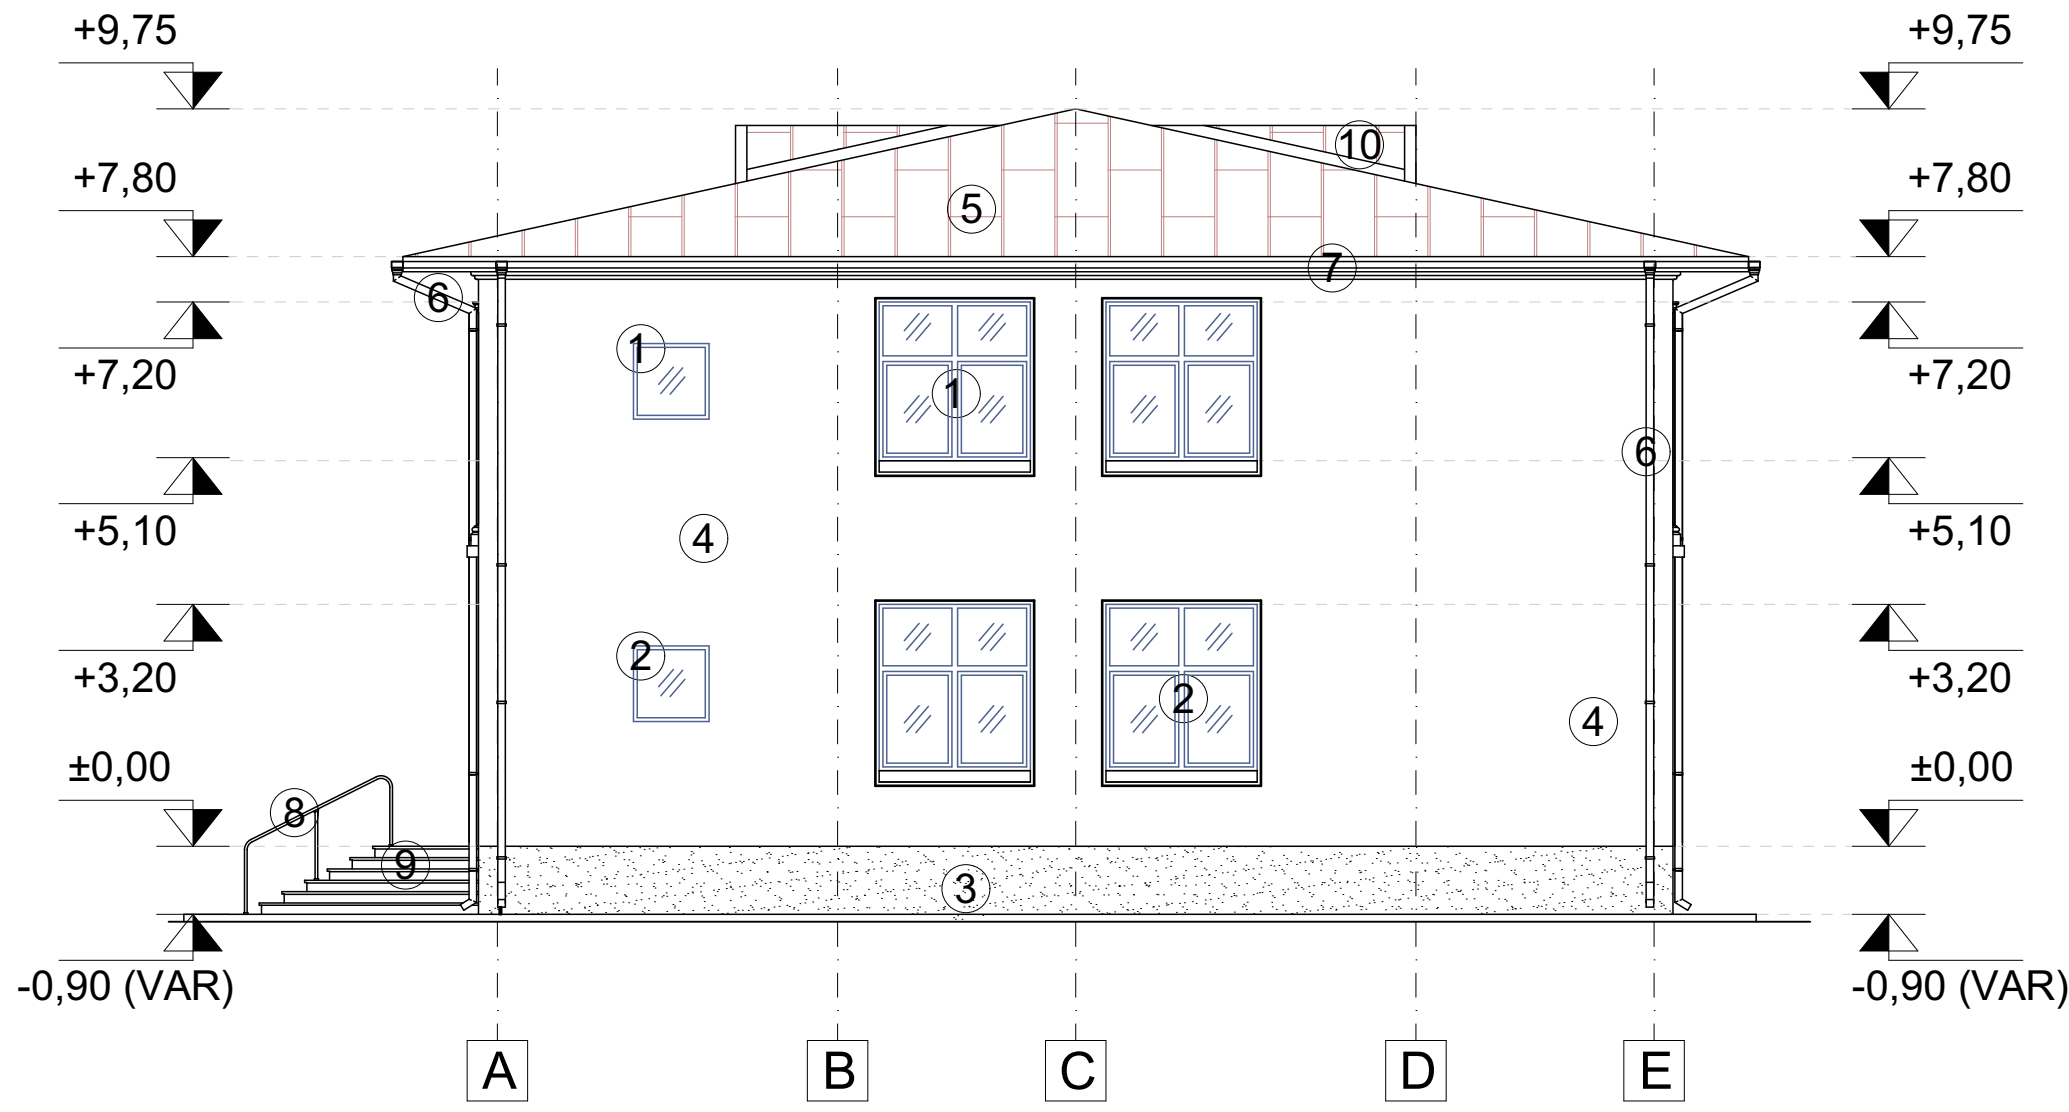

FATADA VEST

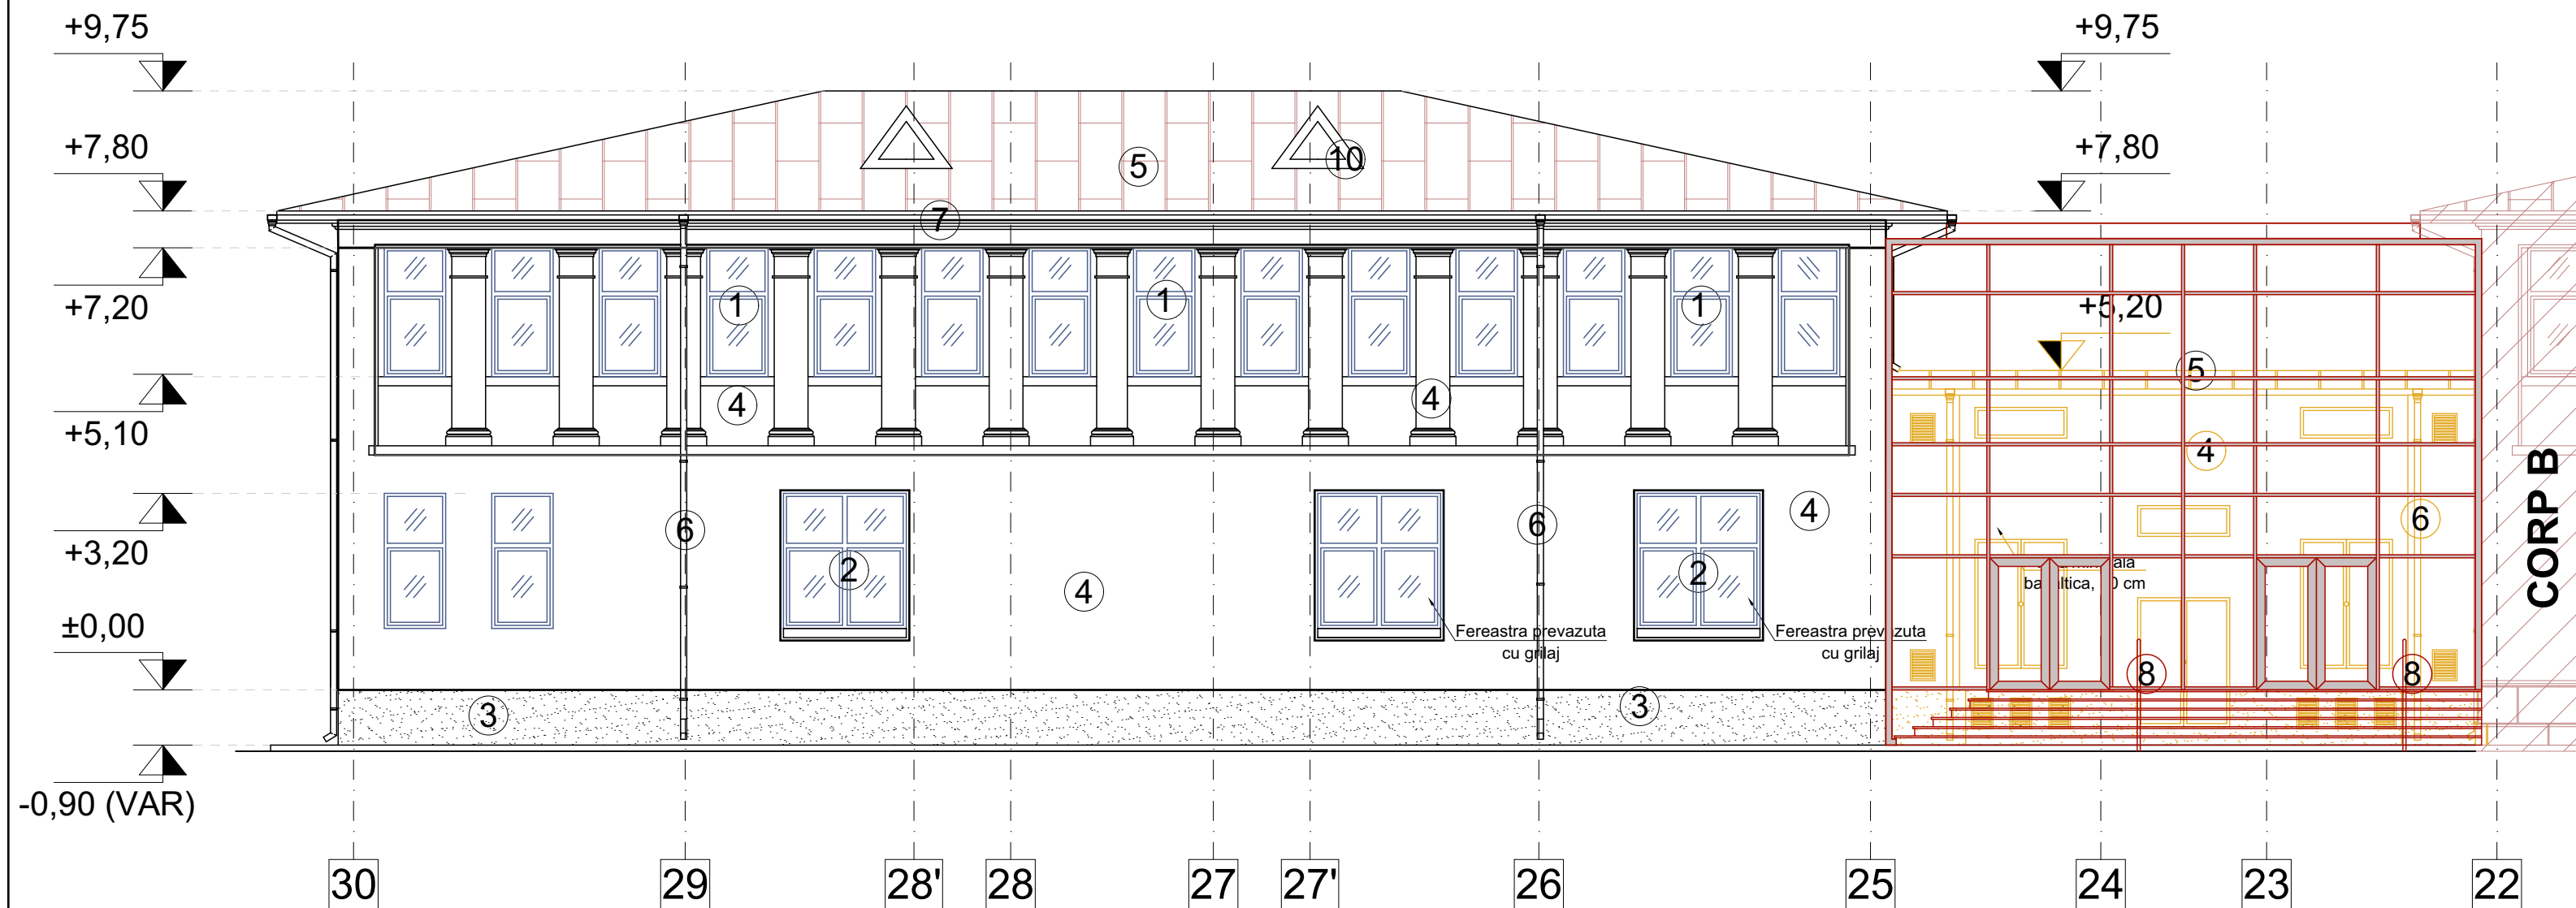

FATADA SUD

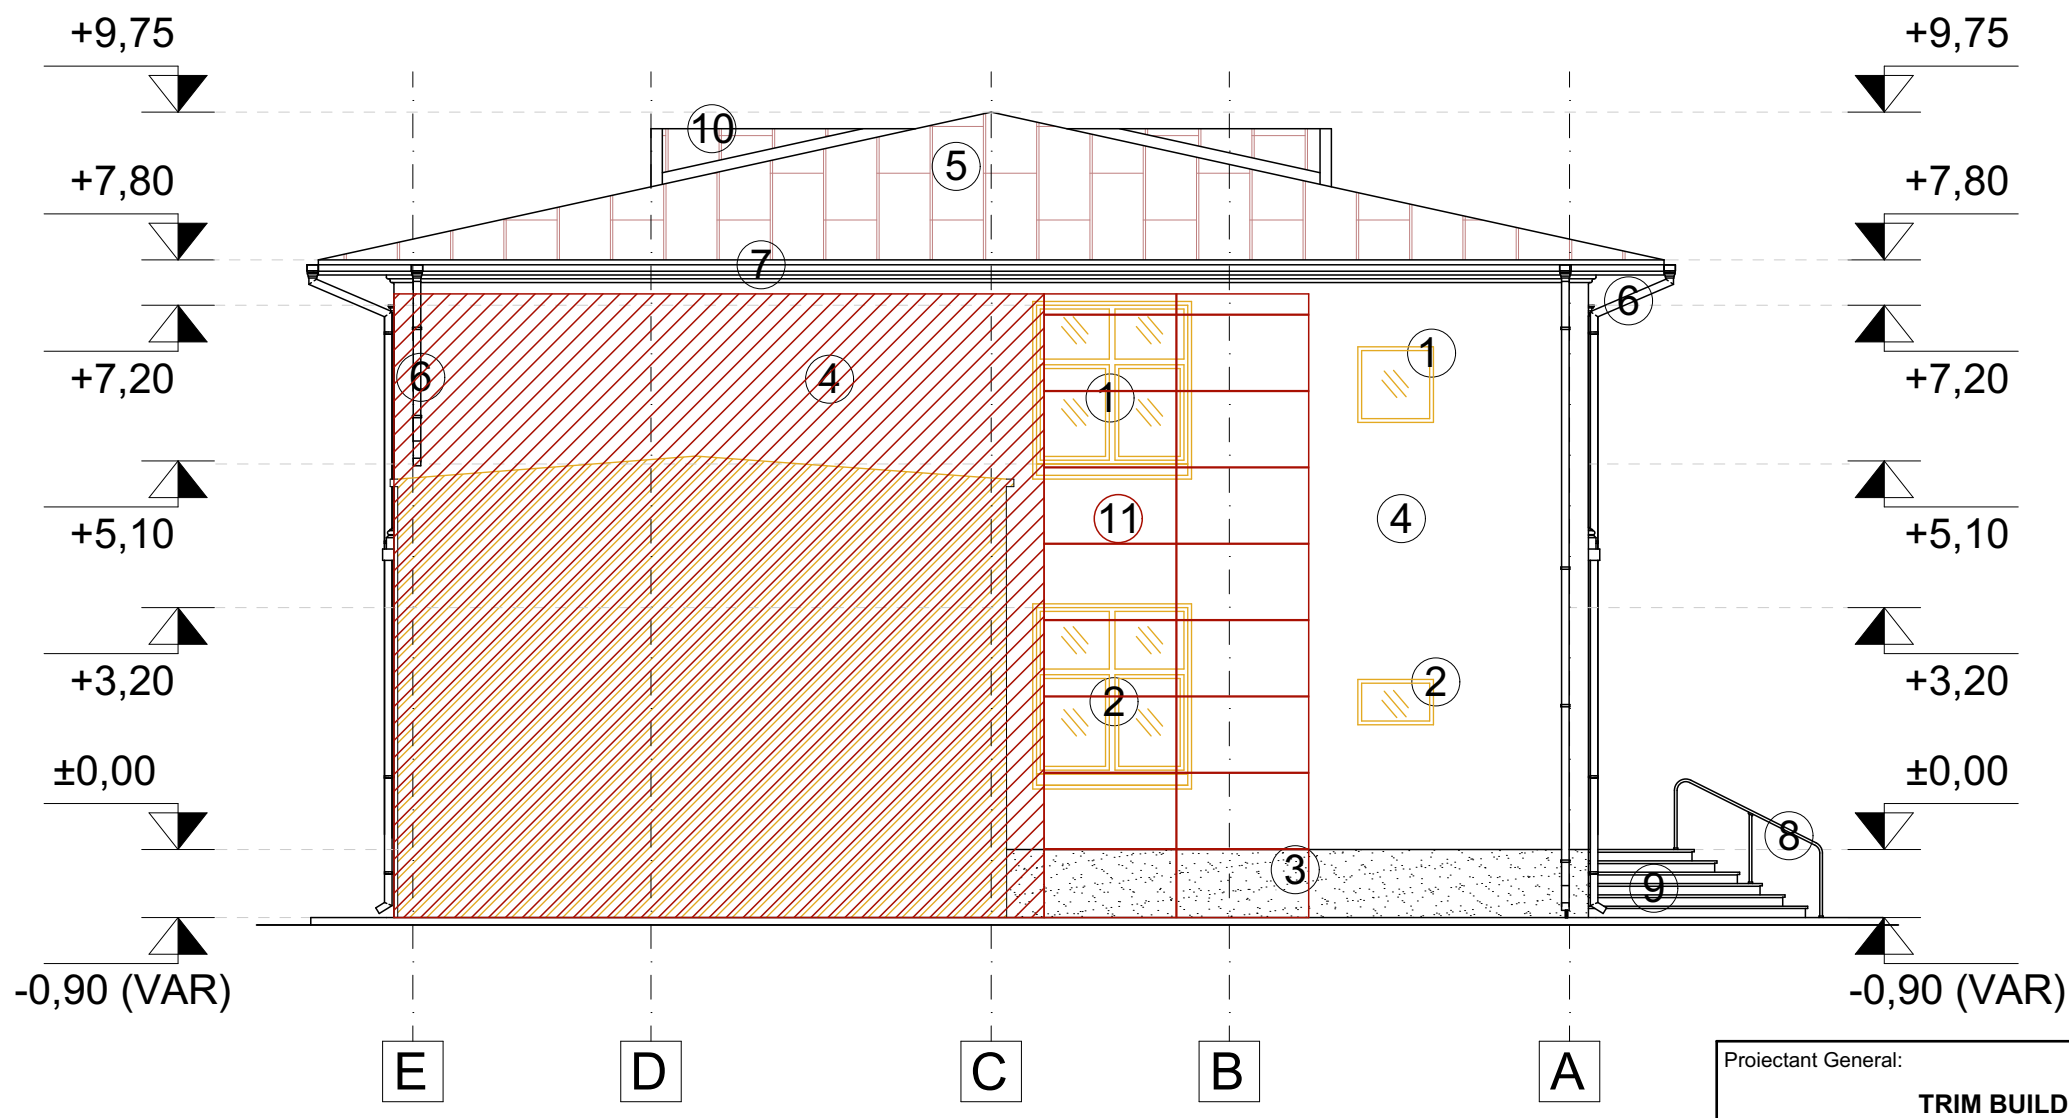

FATADA EST

LEGENDA:

C2 - PAVILION CLASE "SUD"

Corp A Corp B Corp C

C2-A - Pavilion clase SUD - Corp A  
C2-B - Pavilion clase SUD - Corp B  
C2-C - Pavilion clase SUD - Corp C

LEGENDA

1. Tamplarie din aluminiu cu geamuri cu culoare gri antracit
2. Tamplarie din aluminiu cu geamuri cu folie antiefracție, culoare gri
3. Soclu, tencuiala decorativă, culoare gri
4. Tencuiala decorativă, culoare gri
5. Înveliș din tablă falțuită, culoare gri
6. Burlan din tablă la culoare gri
7. Jgheab din tablă la culoare gri
8. Balustradă metalică
9. Trepte placate cu gresie antiderapantă

|   |                    |           |                         |   |  |                                |
|---|--------------------|-----------|-------------------------|---|--|--------------------------------|
| Proiectant General:<br><b>TRIM BUILD SRL</b><br>Bd. Brailei, bl. 15, ap. 13, mun. Focșani, jud. Vrancea<br>tel.: 0743 653 043, e-mail: office@samuelstudio.ro |                    |           |                         | Beneficiar:<br><b>ACADEMIA DE POLIȚIE „ALEXANDRU IOAN CUZA”</b><br>Adresa: Alea Privighetorilor, nr. 1A, sector 1, București  |  | Nr. proiect:<br><b>11/2024</b> |
| Colectiv  | Nume               | Semnătură | Scara:<br><b>1:100</b>  | Titlu proiect:<br><b>CONSOLIDARE, REABILITARE, MODERNIZARE ȘI DOTARE C2 DIN ACADEMIA DE POLIȚIE „ALEXANDRU IOAN CUZA”</b><br>Amplasament: Alea Privighetorilor, nr. 1A, sector 1, București |  | Faza:<br><b>D.A.L.I.</b>       |
| Șef proiect   | arh. Ștefan Samuel |           |                         |   |  |                                |
| Proiectat   | arh. Ștefan Samuel |           | Data:<br><b>11/2024</b> | Titlu planșă:<br><b>CORP A FATADAN,V,S,E MODIFICATOR</b>  |  | Planșa:<br><b>A.14</b>         |
| Desenat   | arh. Miriam Pop    |           |                         |   |  |                                |