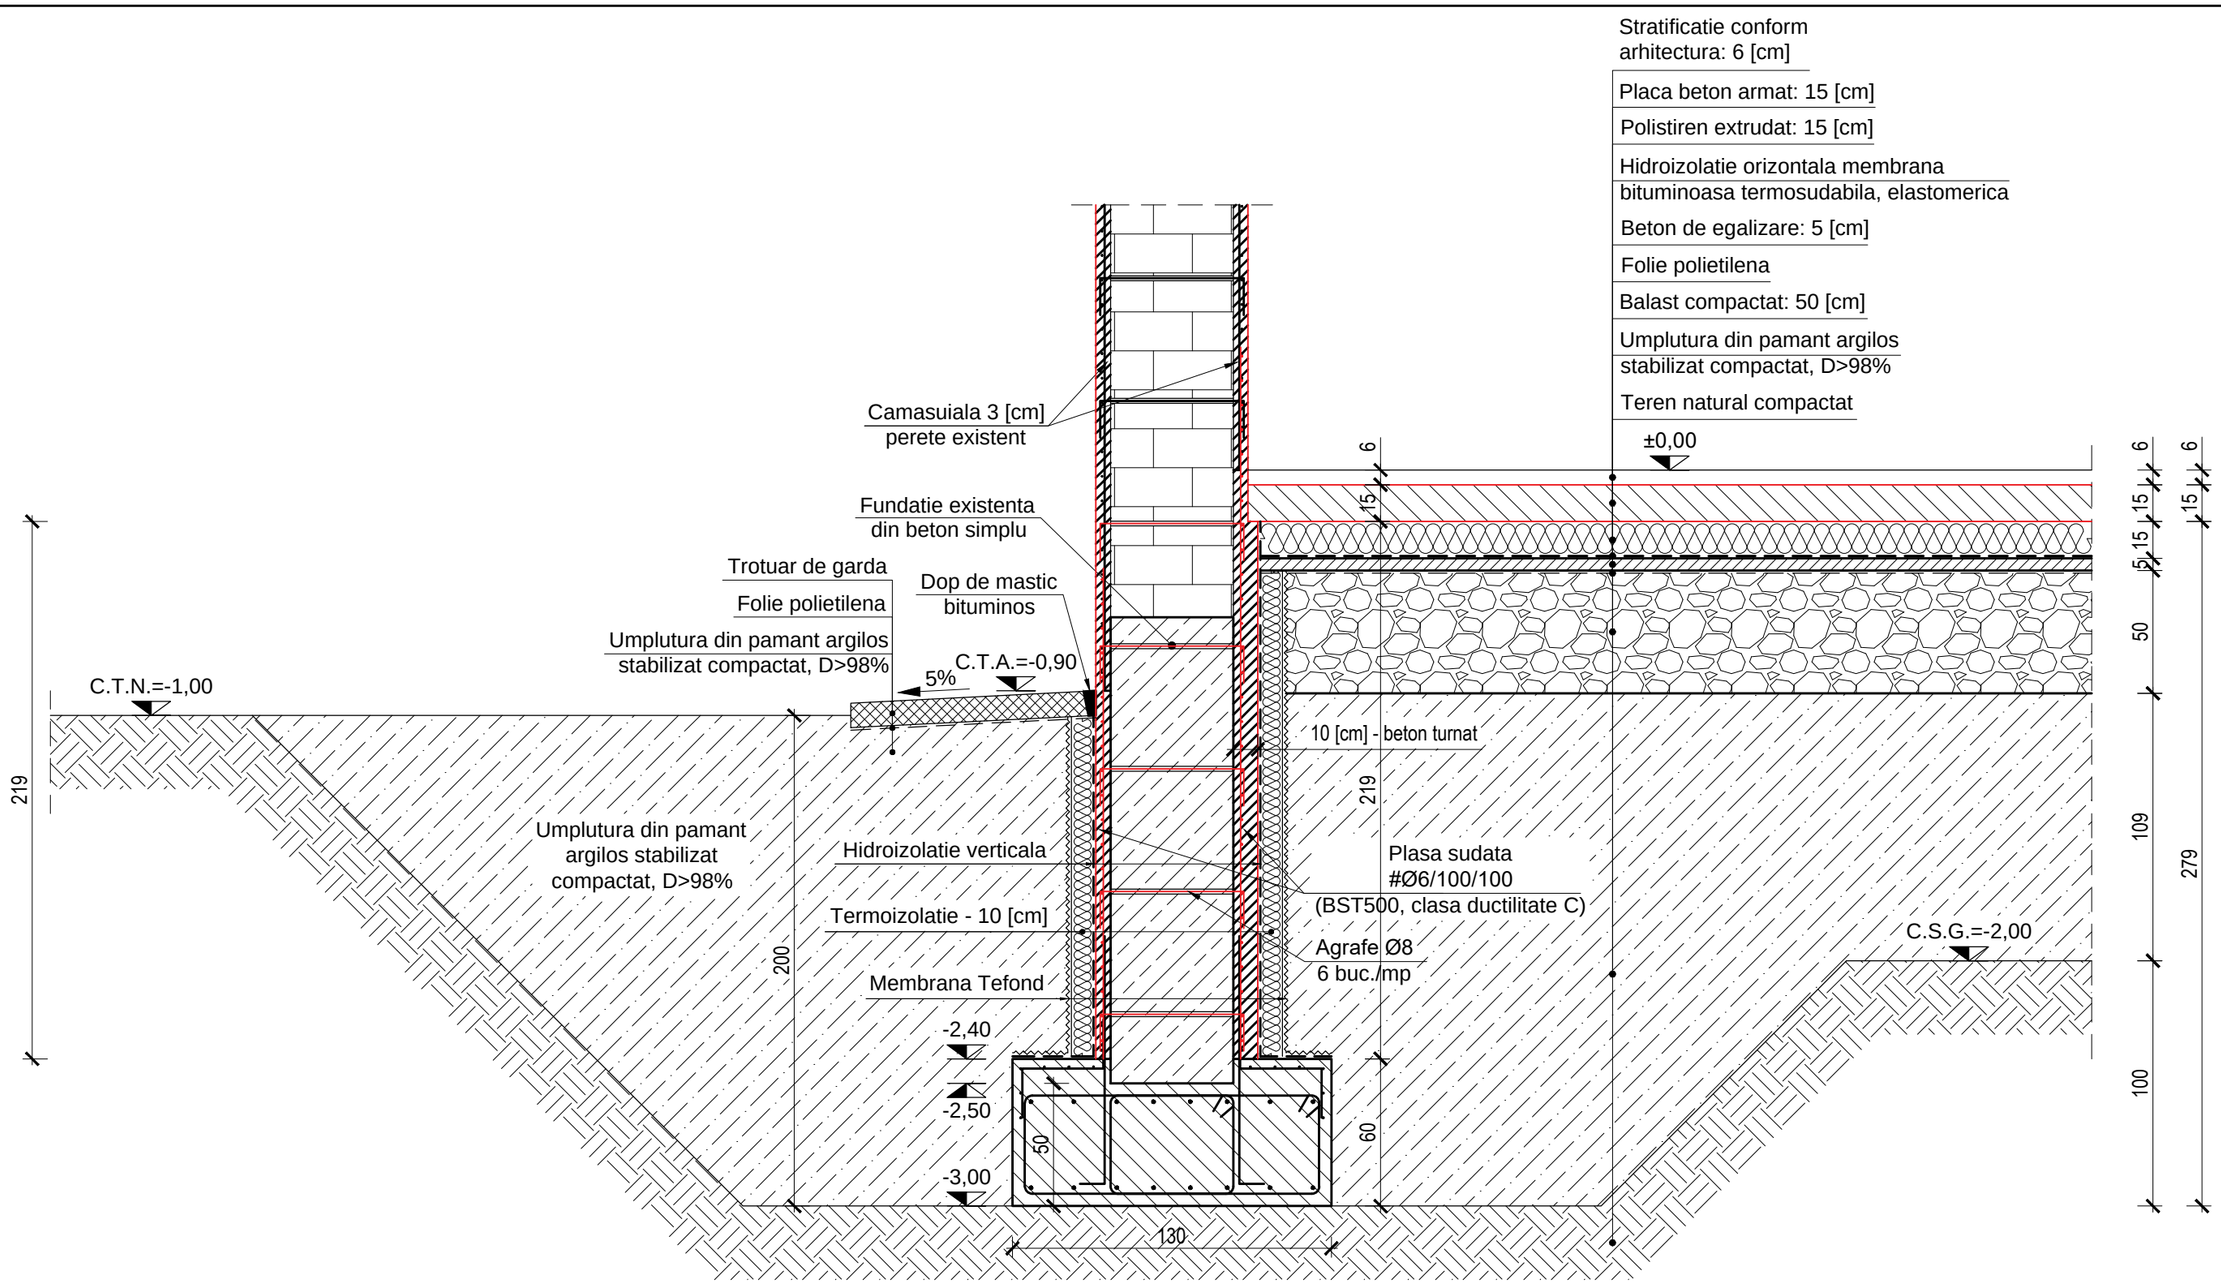

Beton:

- C25/30 (subzidiri)
  - -clasa de expunere: XC2
  - -clasa de consistenta: S3
  - -dimensiunea max. a granulei agregatelor: Dmax = 16 [mm]

Armatura:

- B 500 (Clasa de ductilitate C)

Acoperire cu beton:

- 5,0 [cm] - subzidiri

DATA	INDEX REVIZIE	DETALII REVIZUITE		DESCRIERE	
					U.M. [cm]
			A1		Format **A3** (420x297 mm)
Verificator/Expert	Nume	Semnatura	Cerinta	Referat nr. / Expertiza nr. / Data	
Proiectant general	**TRIM BUILD S.R.L.** Bd. Brailei, bl.15, et.3, ap.13, mun. Focsani, jud. Vrancea tel.: 0743 653 043; e-mail: office@samuelstudio.ro			**Titlu proiect:** CONSOLIDARE, REABILITARE, MODERNIZARE SI DOTARE C2 DIN ACADEMIA DE POLITIE "ALEXANDRU IOAN CUZA"	Faza: **D.A.L.I**
Proiectant rezistenta	METRIC STRUCTURE **METRIC STRUCTURE S.R.L.** C.U.I. 48888833; J12/176/2023 punct de lucru: str. Traian ,nr. 41, Cluj-Napoca			**Obiect:** CORP C2A- PAVILION CLASE "SUD"	Proiect nr: **36/2024**
				Amplasament: Aleea Privighetorilor, nr. 1A, Sector 1, Bucuresti	
Sef proiect	arh. Samuel Stefan		Scara **1:20**	**Investitor:** **ACADEMIA DE POLITIE "ALEXANDRU IOAN CUZA"** Aleea Privighetorilor, nr.1A, Sector 1, Bucuresti	Plansa nr. **R-C2A-04**
Proiectat	ing. Danut Nasui				
Proiectat	ing. Catalin Gliga		Data **11. 2024**	**Titlu plansa:** Detalii fundatii (situatia propusa)	Rev. 0

Document creeat de **METRIC STRUCTURE S.R.L.** nici o parte din acest document nu poate fi copiata, modificata sau multiplicata fara acordul firmei.