




FATADA NORD

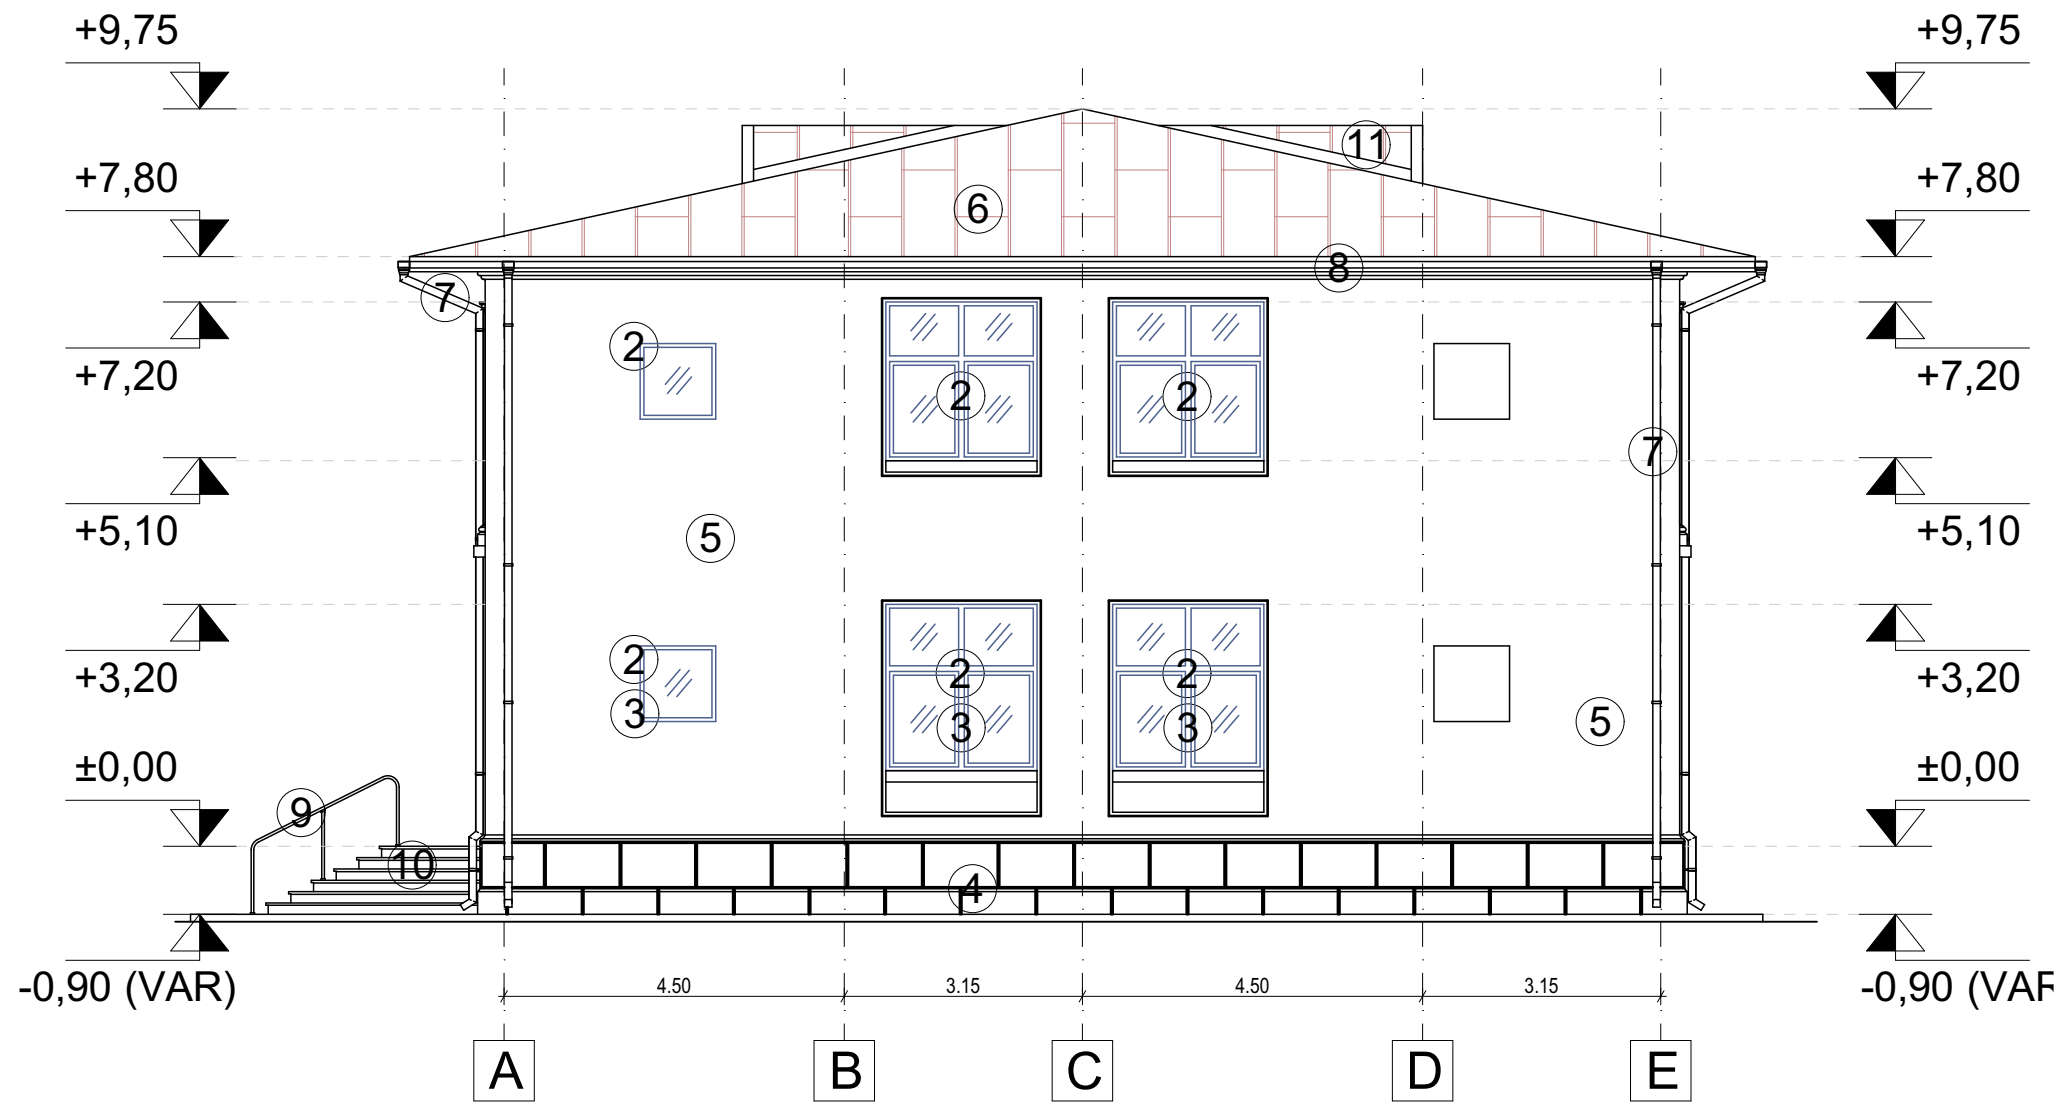


FATADA VEST

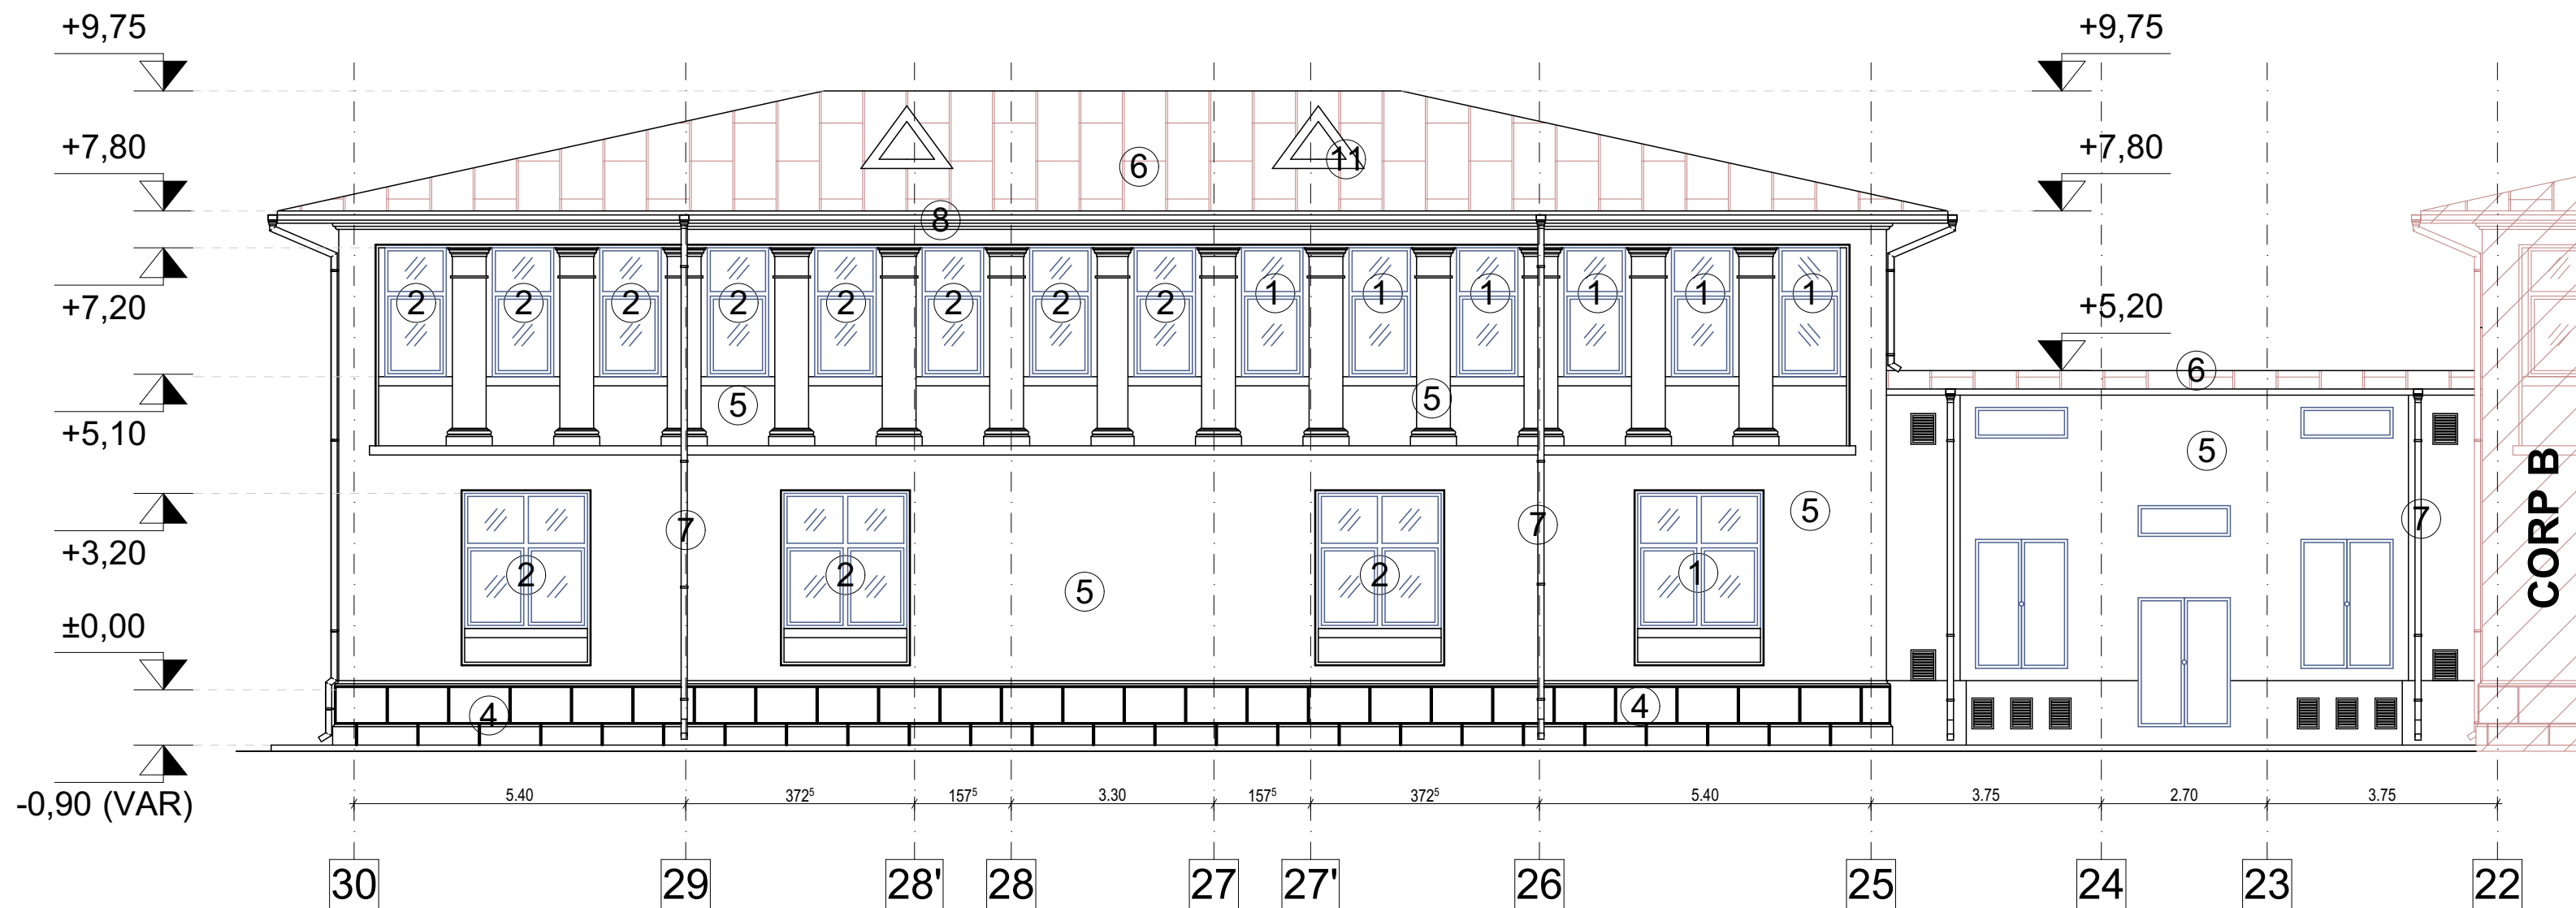

FATADA SUD

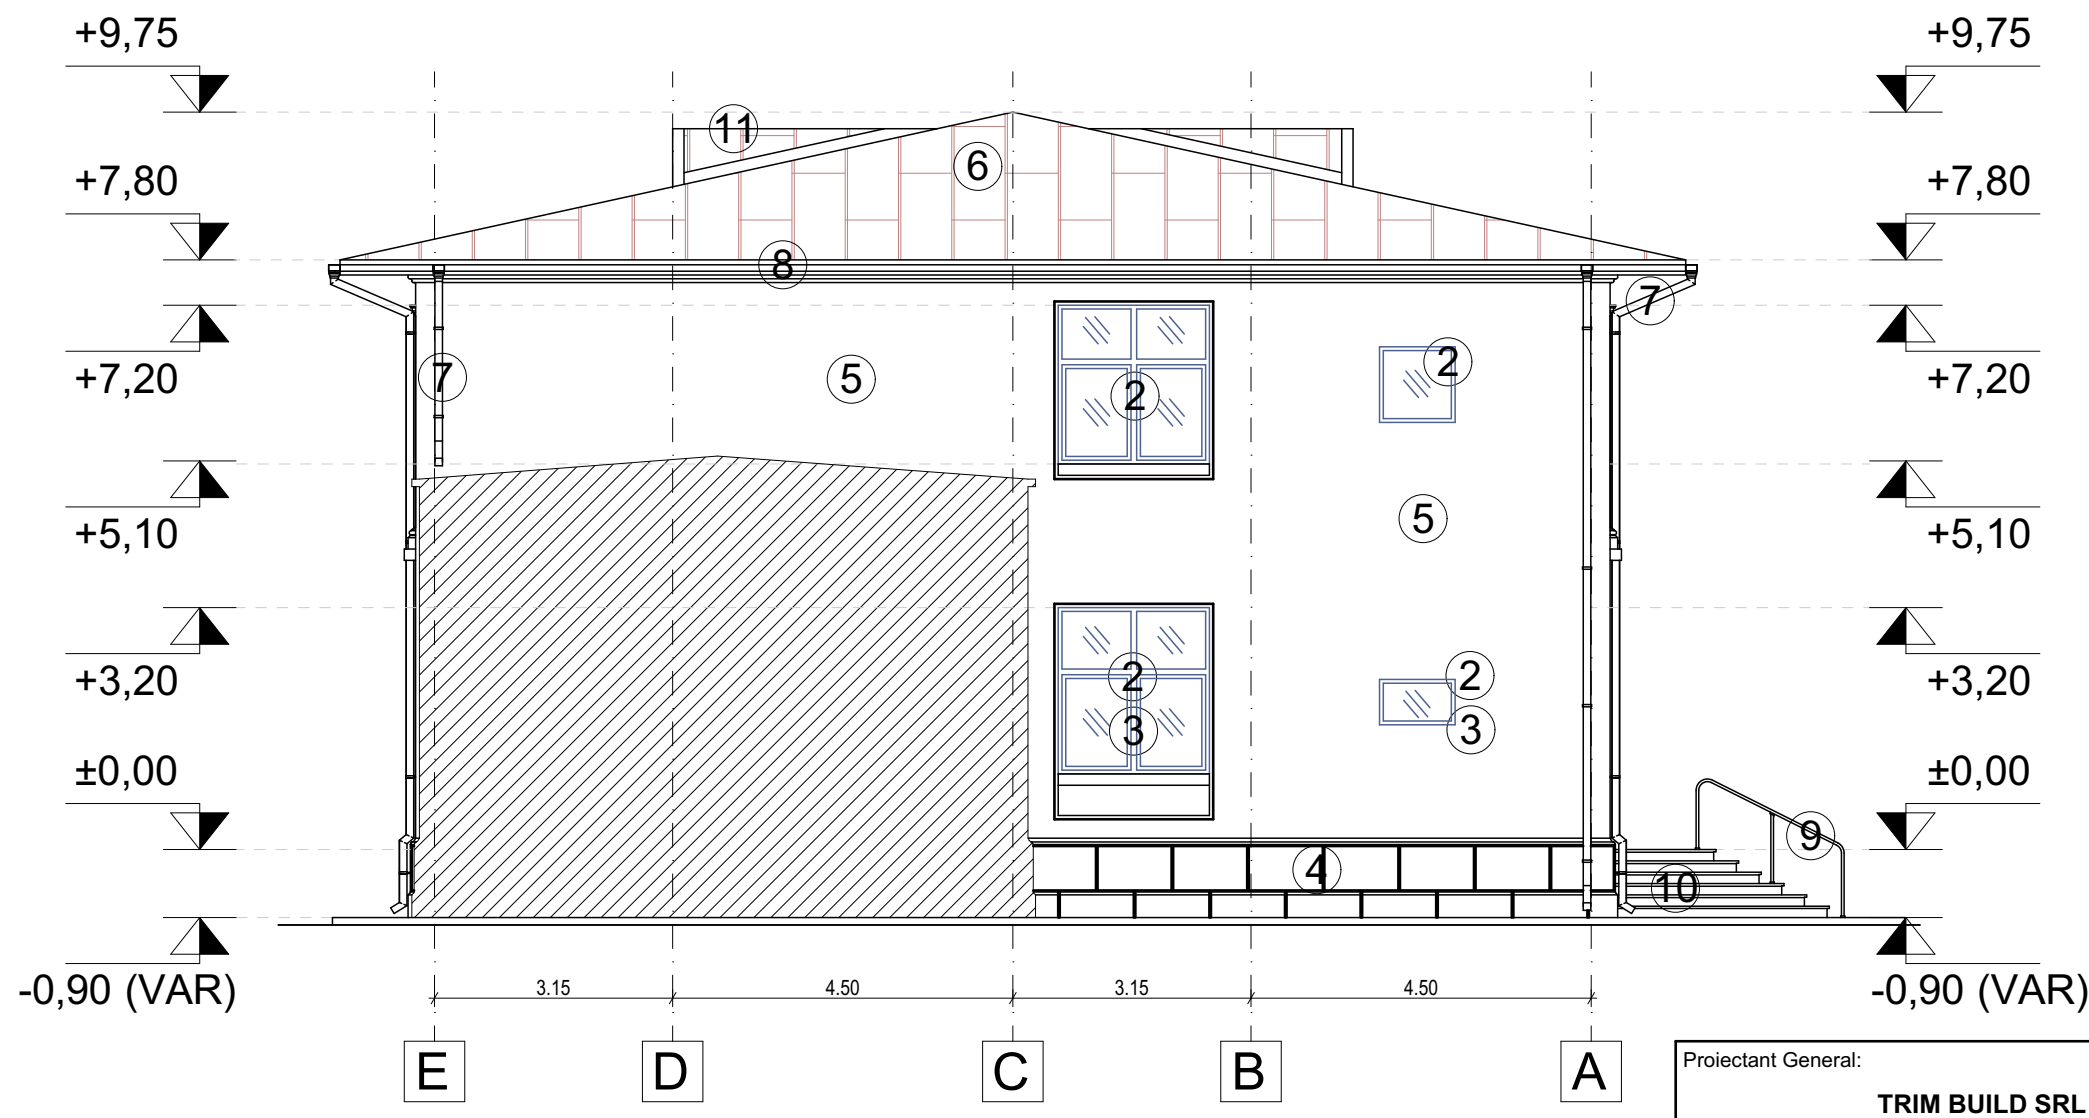

FATADA EST

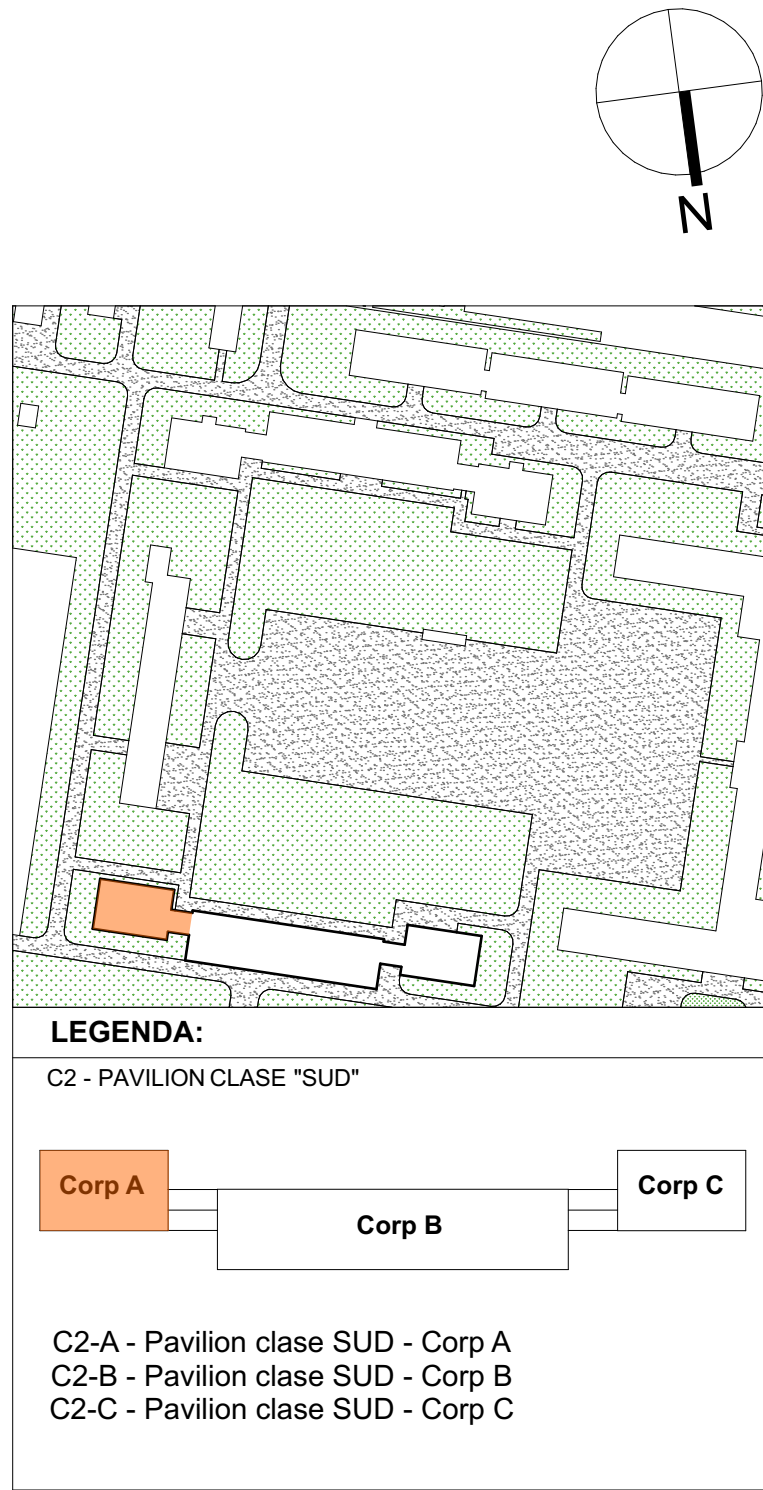

LEGENDA

1. Tamplarie din aluminiu;
2. Tamplarie din lemn;
3. Gratii metalice;
4. Soclu, tencuiala decorativa pe baza de ciment,culoare gri;
5. Tencuiala decorativa pe baza de ciment, culoare gri;
6. Invelitoare din tabla zincata;
7. Burlan din tabla la culoare invelitorii;
8. Jgheab din tabla la culoare invelitorii;
9. Balustrada metalica;
10. Trepte din beton;
11. Lucarna.

Proiectant General: TRIM BUILD SRL Bd. Brailei, bl. 15, ap. 13, mun. Focsani, jud. Vrancea tel.: 0743 653 043, e-mail: office@samuelstudio.ro			Beneficiar: ACADEMIA DE POLIȚIE „ALEXANDRU IOAN CUZA” Adresa: Aleea Privighetorilor, nr. 1A, sector 1, București		Nr. proiect: 11/2024
Colectiv	Nume	Semnătură	Scara: 1:100	Titlu proiect: CONSOLIDARE, REABILITARE, MODERNIZARE ȘI DOTARE C2 DIN ACADEMIA DE POLIȚIE „ALEXANDRU IOAN CUZA” Amplasament: Aleea Privighetorilor, nr. 1A, sector 1, București	Faza: D.T.A.C
Șef proiect	arh. Ștefan Samuel			Titlu planșă: CORP A FATADAN,V,S,E EXISTENT	Planșa: A.09
Proiectat	arh. Ștefan Samuel				
Desenat	arh. Miriam Pop				
Data: 11/2024					