




FATADA NORD

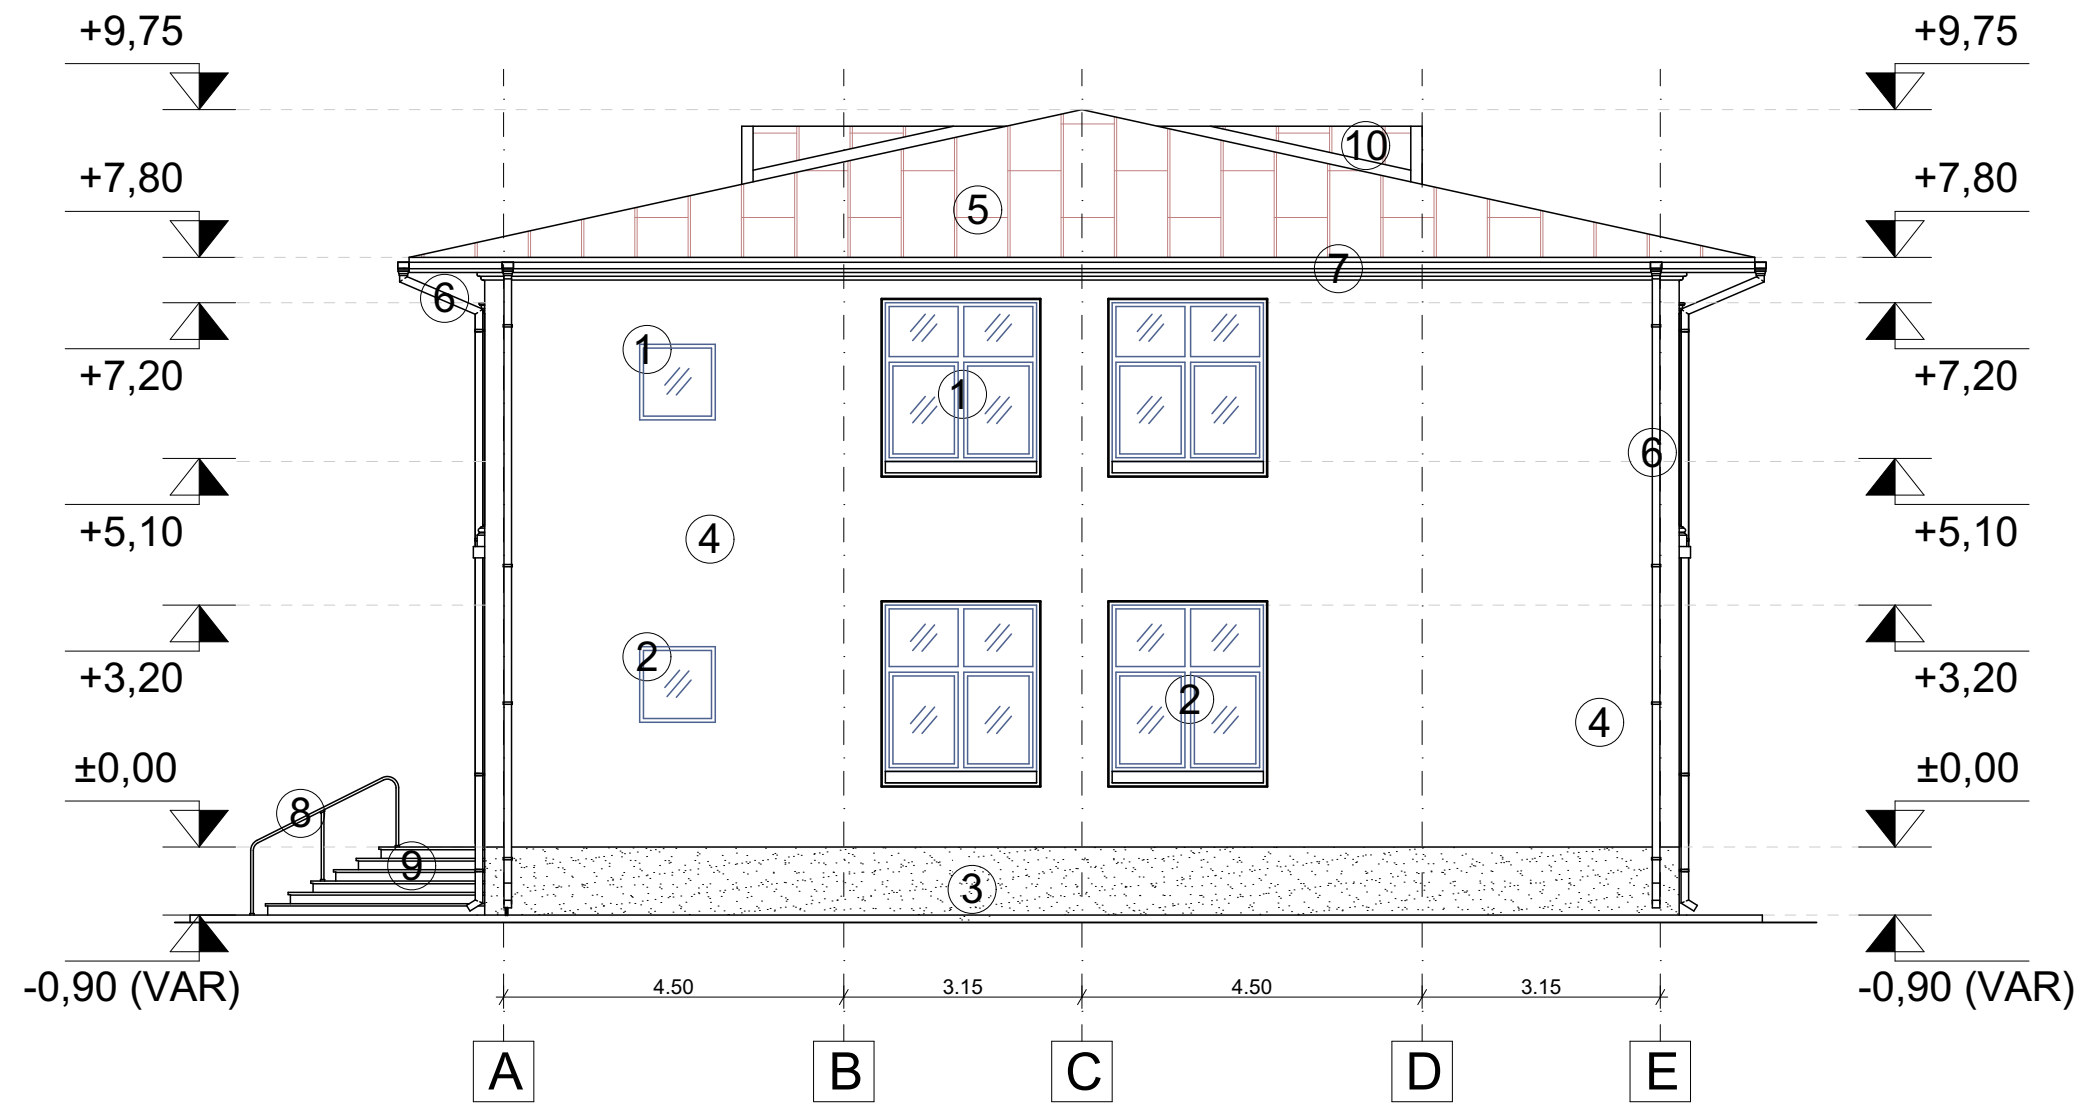


FATADA VEST

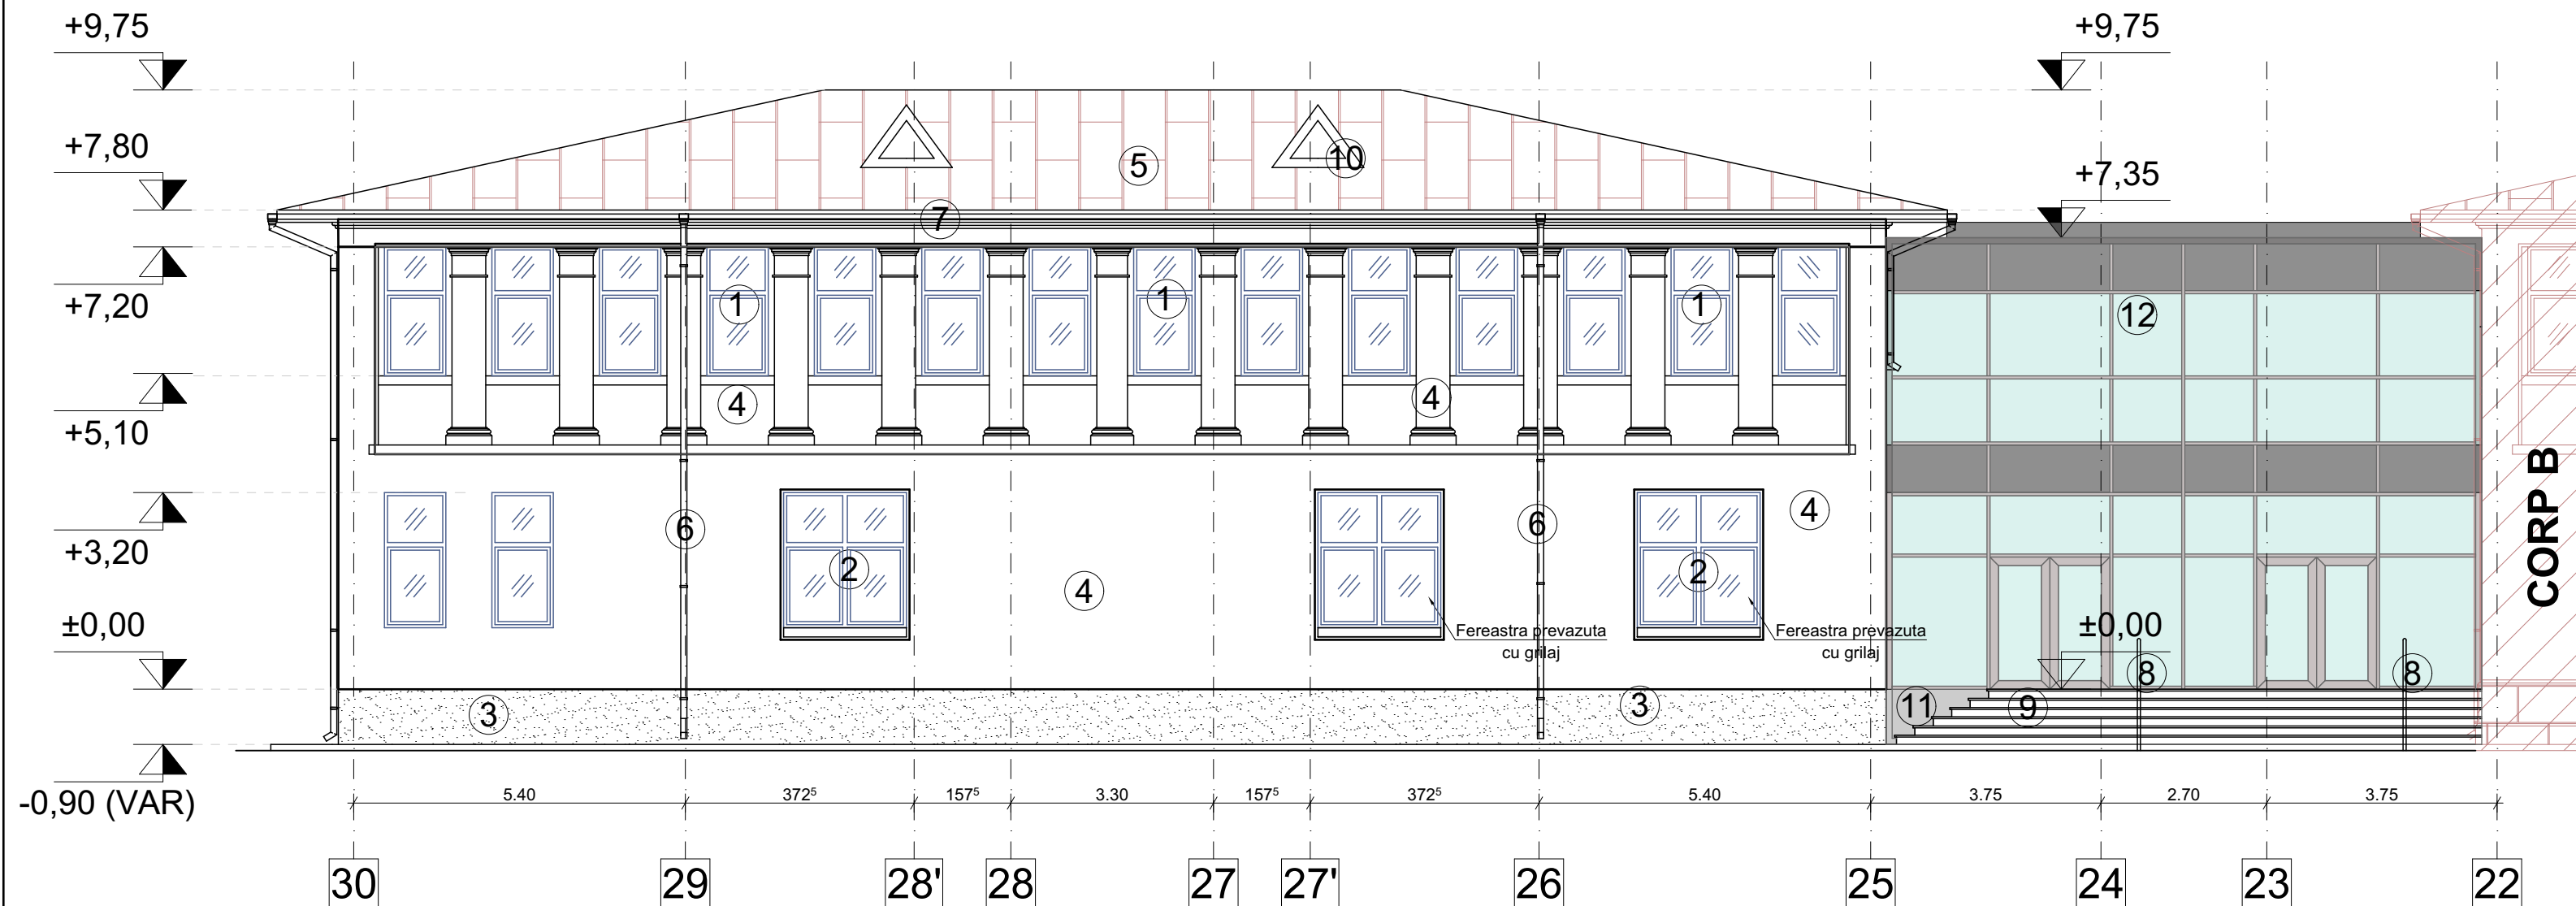

FATADA SUD

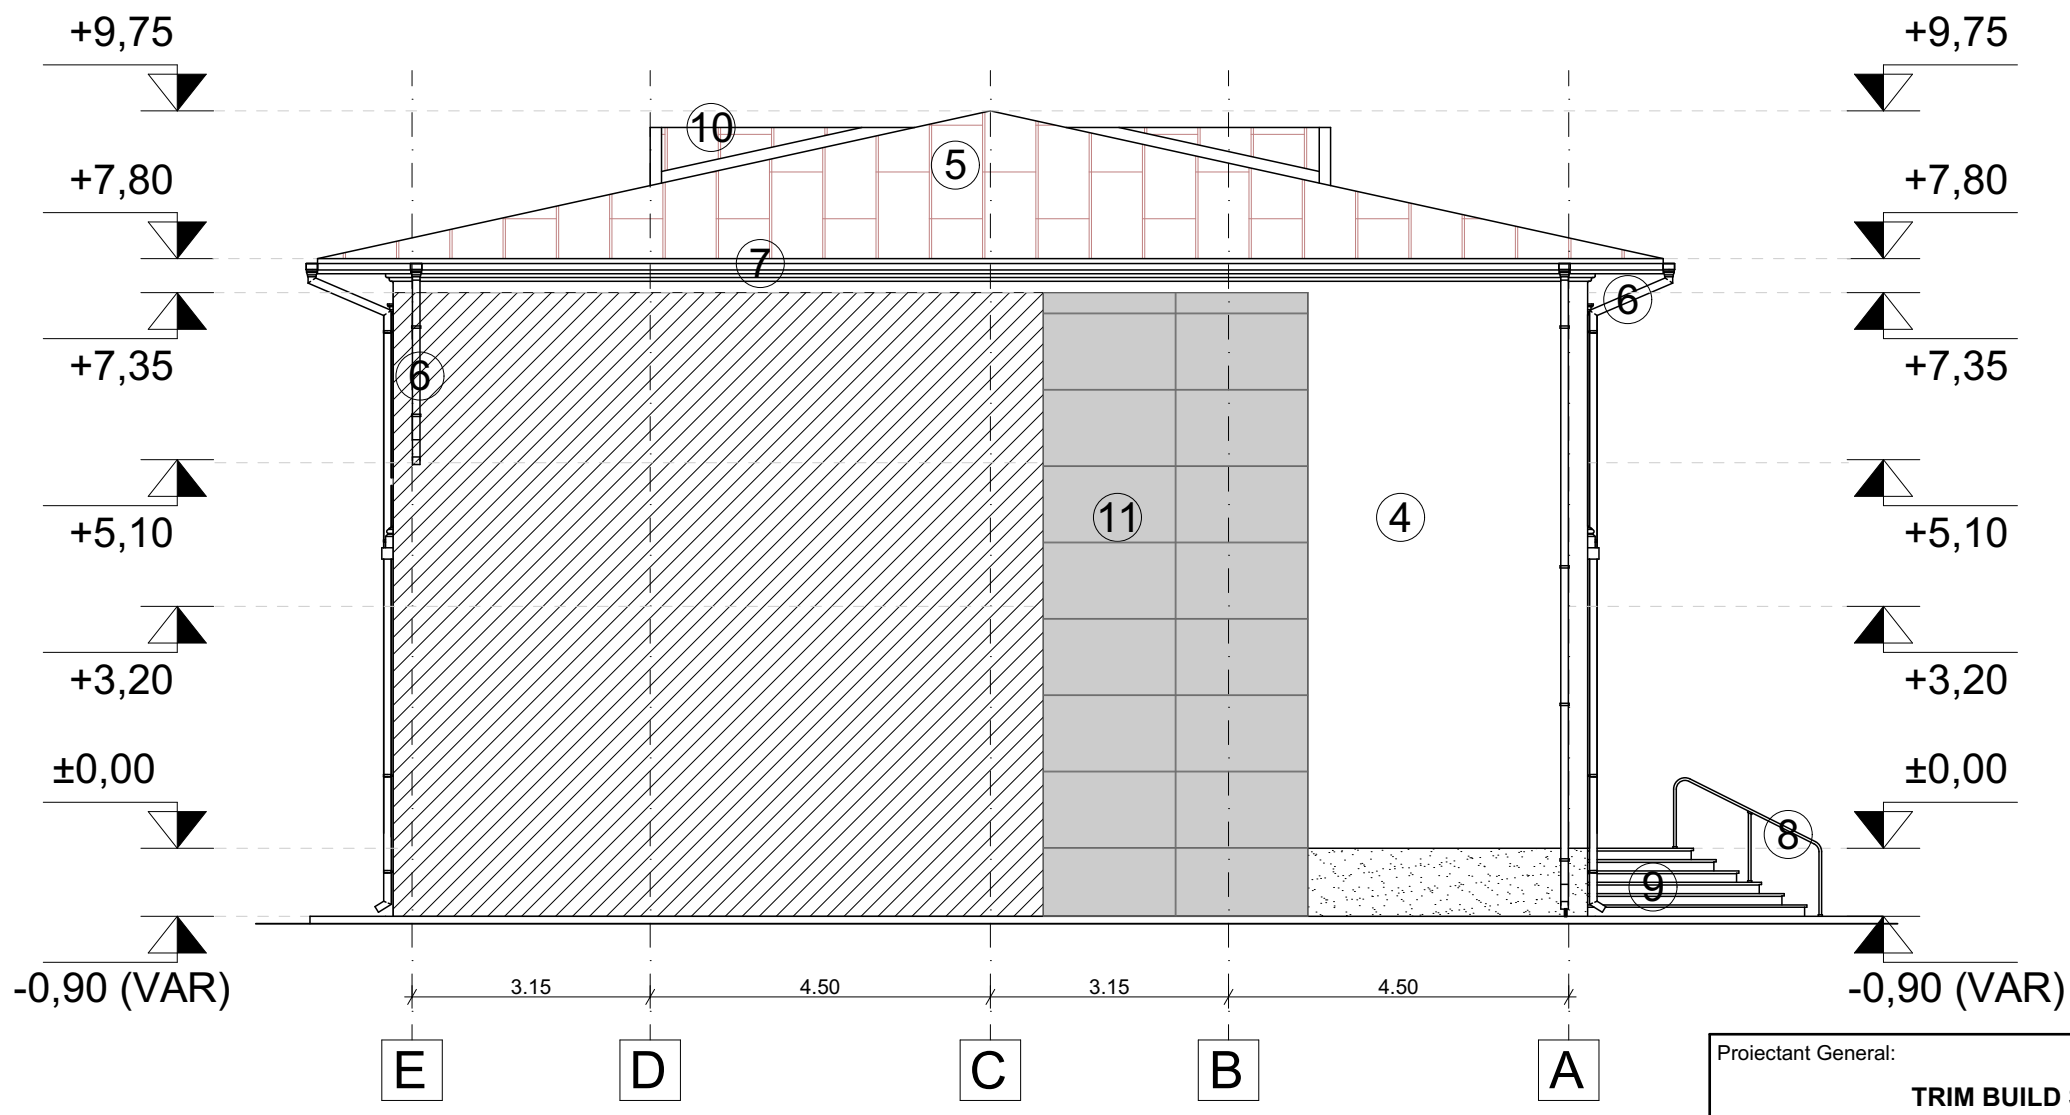

FATADA EST

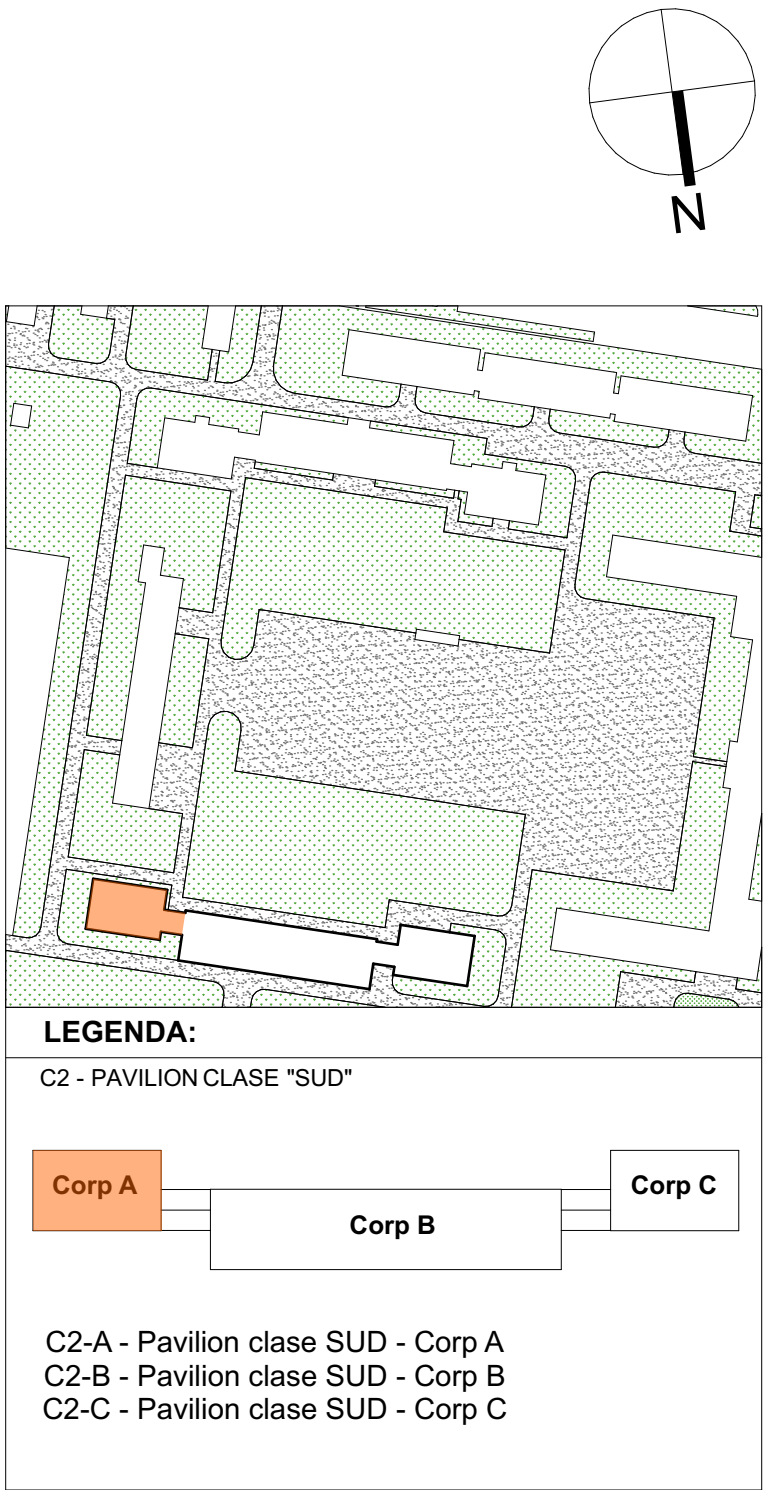

- LEGENDA**
1. Tamplarie din aluminiu cu geam termoizolant, culoare gri antracit
  2. Tamplarie din aluminiu cu geam termoizolant, folie antiefracție, culoare gri antracit;
  3. Soclu, tencuiala decorativa, culoare maro;
  4. Tencuiala decorativa, culoare bej;
  5. Invelitoare din tabla falțuita gri antracit;
  6. Burlan din tabla la culoare invelitorii;
  7. Jgheab din tabla la culoare invelitorii;
  8. Balustrada metalica;
  9. Trepte placate cu gresie antiderapanta de exterior;
  10. Lucarna noua din tamplarie de aluminiu.
  11. Placaj fațadă cu fibrociment culoare gri.
  12. Perete cortina

Proiectant General: <b>TRIM BUILD SRL</b> Bd. Brailei, bl. 15, ap. 13, mun. Focsani, jud. Vrancea tel.: 0743 653 043, e-mail: office@samuelstudio.ro				Beneficiar: <b>ACADEMIA DE POLIȚIE „ALEXANDRU IOAN CUZA”</b> Adresa: Aleea Privighetilor, nr. 1A, sector 1, București		Nr. proiect: <b>11/2024</b>
Colectiv	Nume	Semnătură	Scara: <b>1:100</b>	Titlu proiect: <b>CONSOLIDARE, REABILITARE, MODERNIZARE ȘI DOTARE C2 DIN ACADEMIA DE POLIȚIE „ALEXANDRU IOAN CUZA”</b> Amplasament: Aleea Privighetilor, nr. 1A, sector 1, București		Faza: <b>D.T.A.C</b>
Șef proiect	arh. Ștefan Samuel					
Proiectat	arh. Ștefan Samuel		Data: <b>11/2024</b>	Titlu planșă: <b>CORP A FATADAN,V,S,E PROPUSA</b>		Planșa: <b>A.22</b>
Desenat	arh. Miriam Pop					