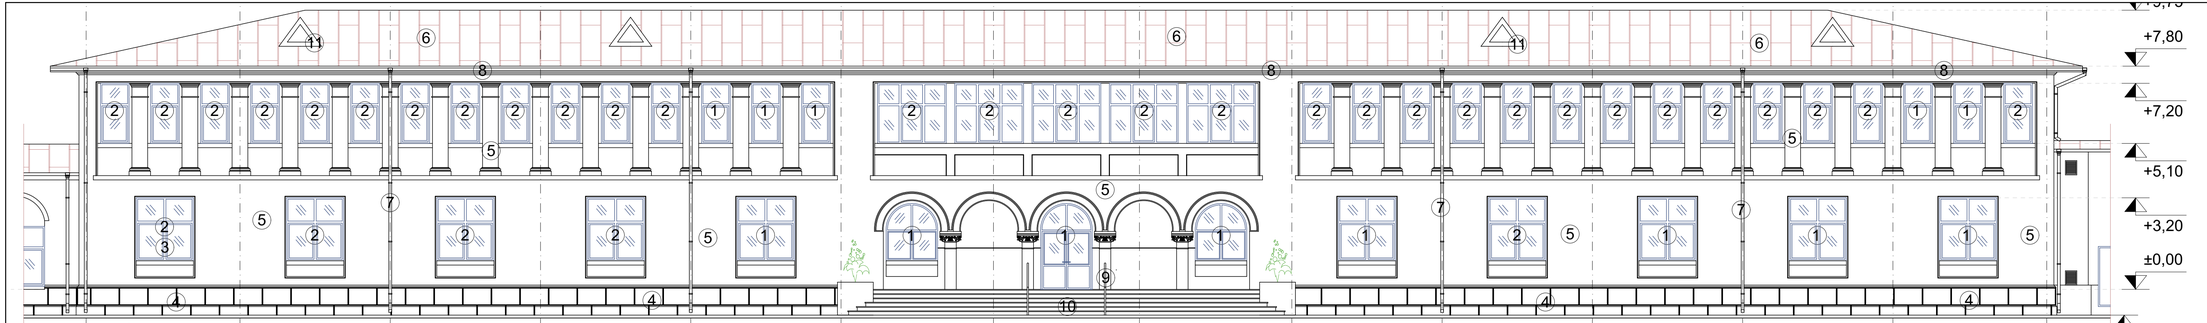

FATADA NORD

9 10 11 12 13 14 15 16 17 18 19 20 21 22

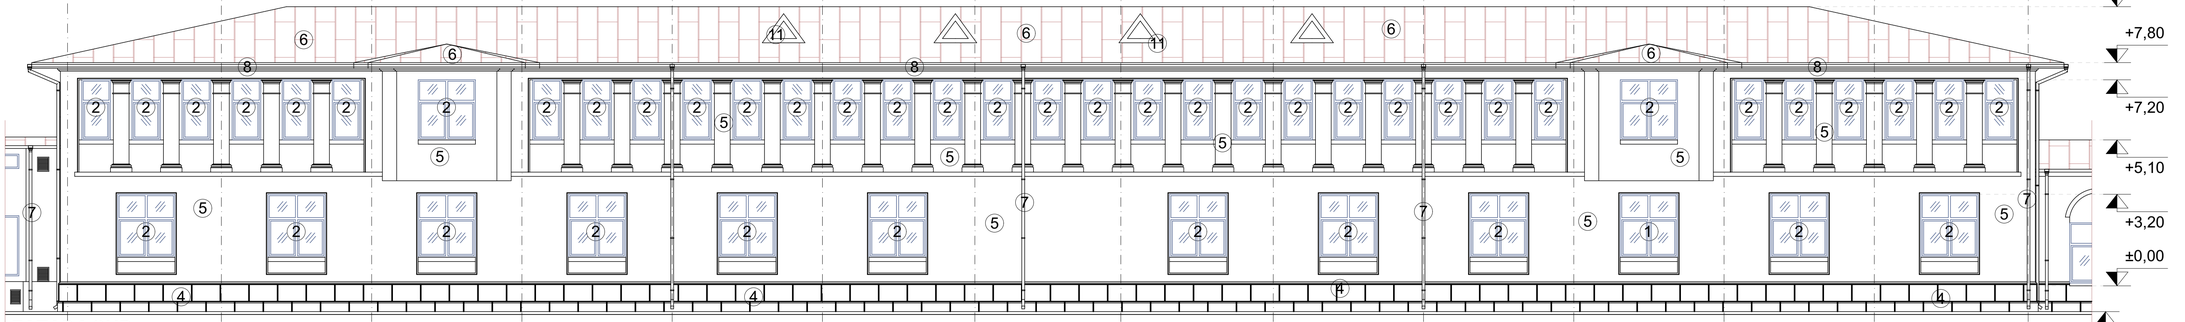

FATADA SUD

22 21 20 19 18 17 16 15 14 13 12 11 10 9

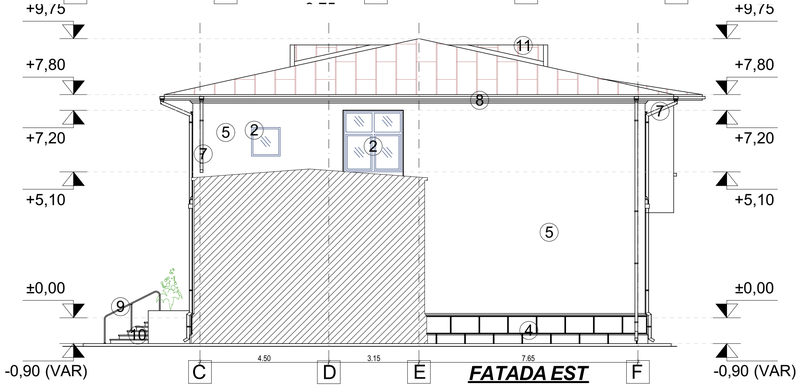

FATADA EST

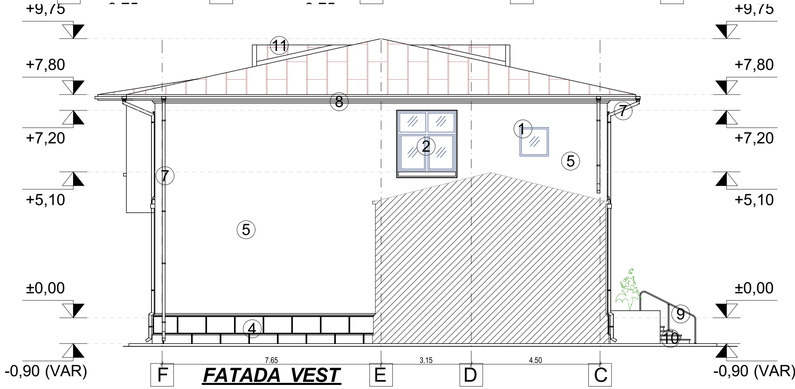

FATADA VEST

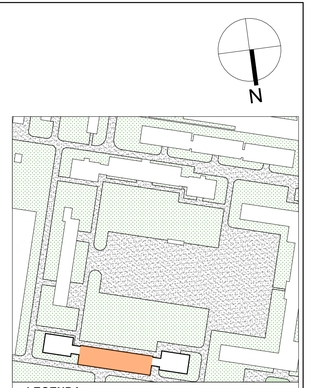

LEGENDA

1. Tamplarie din aluminiu;
2. Tamplarie din lemn;
3. Gratii metalice;
4. Soclu, tencuiala decorativa pe baza de ciment,culoare gri;
5. Tencuiala decorativa pe baza de ciment, culoare gri;
6. Invelitoare din tabla zincata;
7. Burlan din tabla la culoare invelitorii;
8. Jgheab din tabla la culoare invelitorii;
9. Balustrada metalica;
10. Trepte din beton;
11. Lucarna.

Proiectant General: **TRIM BUILD SRL** Bd. Brailei, bl. 15, ap. 13, mun. Focsani, jud. Vrancea tel.: 0743 653 043, e-mail: office@samuelstudio.ro				Beneficiar: **ACADEMIA DE POLIȚIE „ALEXANDRU IOAN CUZA"** Adresa: Aleea Privighetorilor, nr. 1A, sector 1, București	Nr. proiect: **11/2024**
Colectiv	Nume	Semnatură	Scara: **1:100**	Titlu proiect: **CONSOLIDARE, REABILITARE, MODERNIZARE ȘI DOTARE C2 DIN ACADEMIA DE POLIȚIE „ALEXANDRU IOAN CUZA"** Amplasament: Aleea Privighetorilor, nr. 1A, sector 1, București	Faza: **D.T.A.C**
Șef proiect	arh. Ștefan Samuel				
Proiectat	arh. Ștefan Samuel			Titlu planșă: **CORP B FATADAN,V,S,E EXISTENTA**	Planșa: **A.27**
Desenat	arh. Miriam Pop		Data: **11/2024**		