




**FATADA NORD**

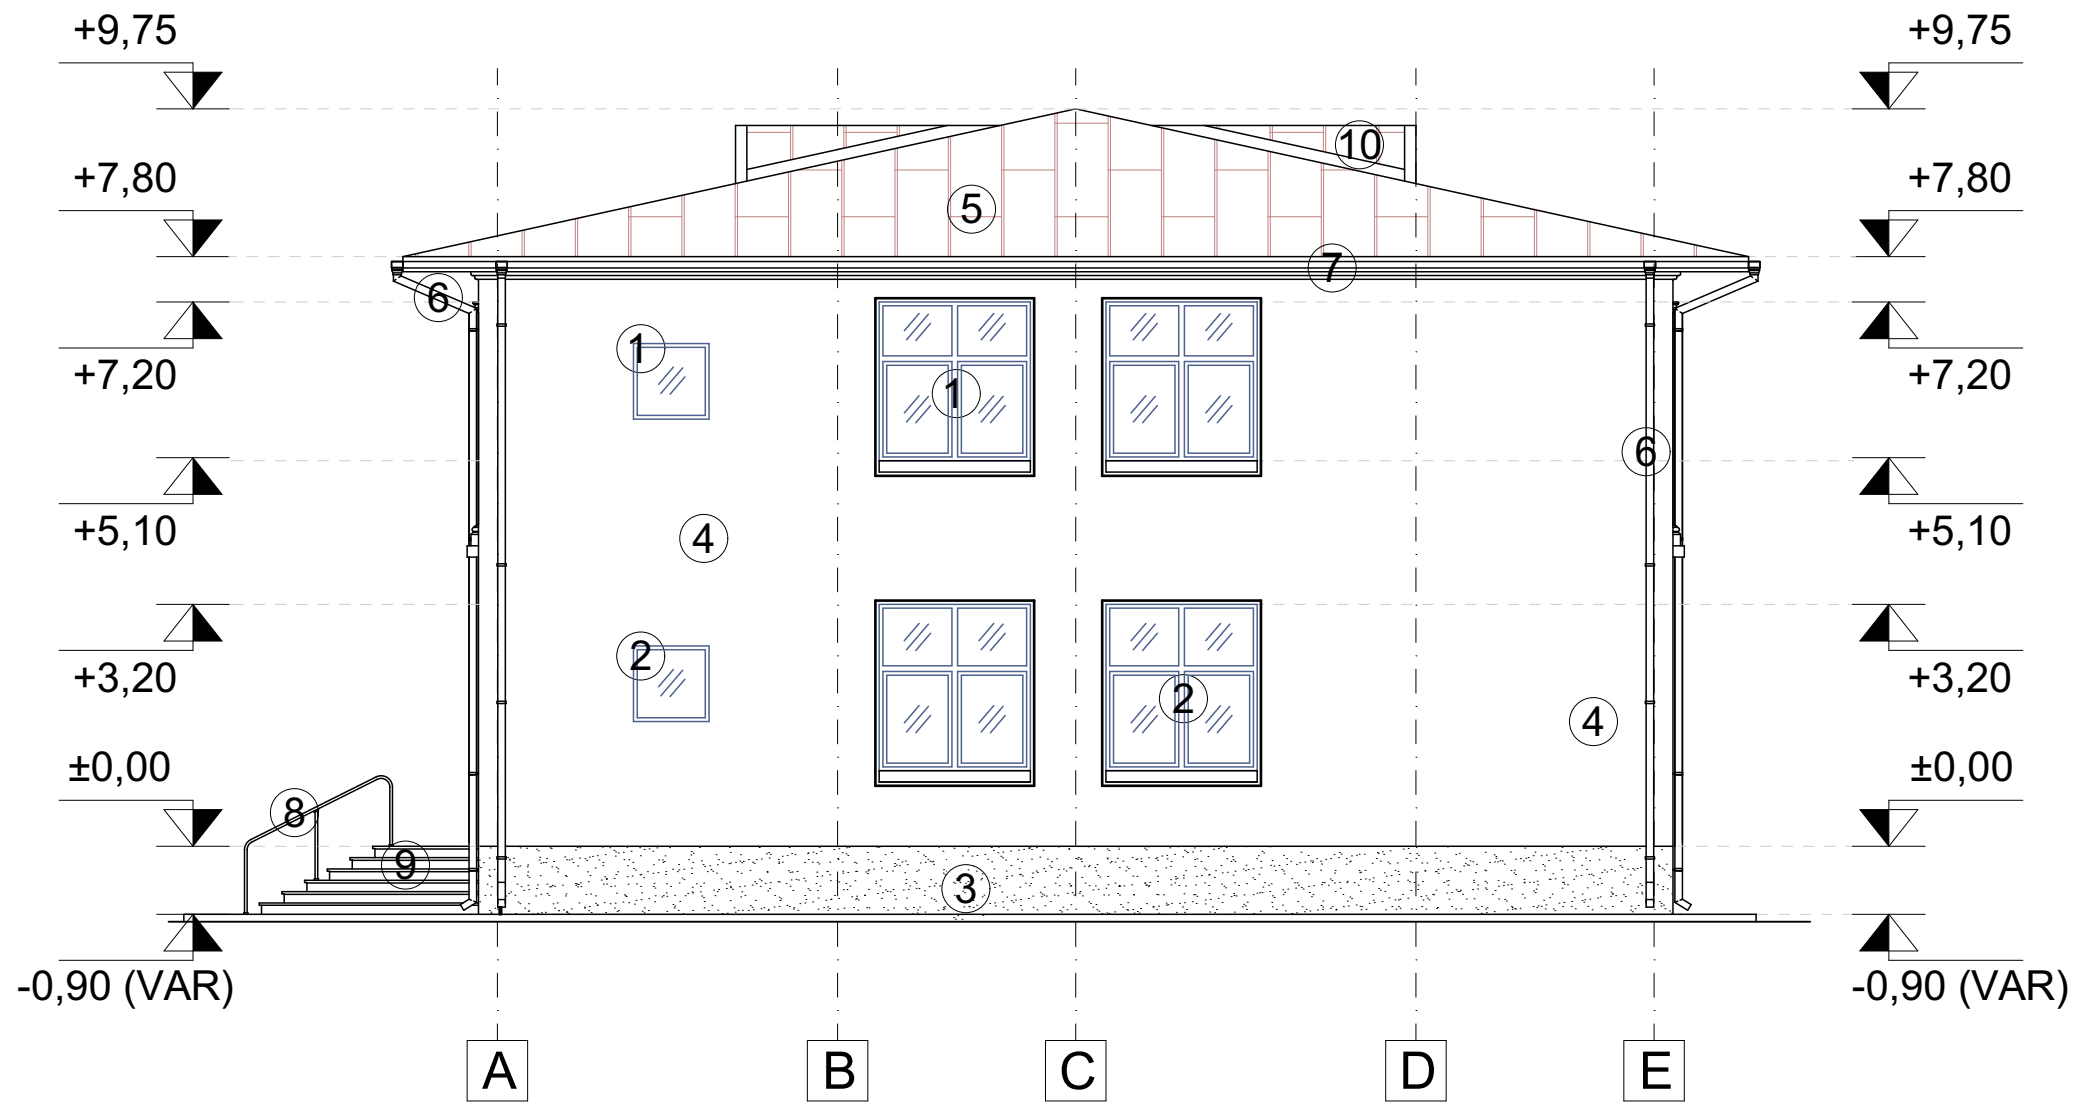


**FATADA VEST**

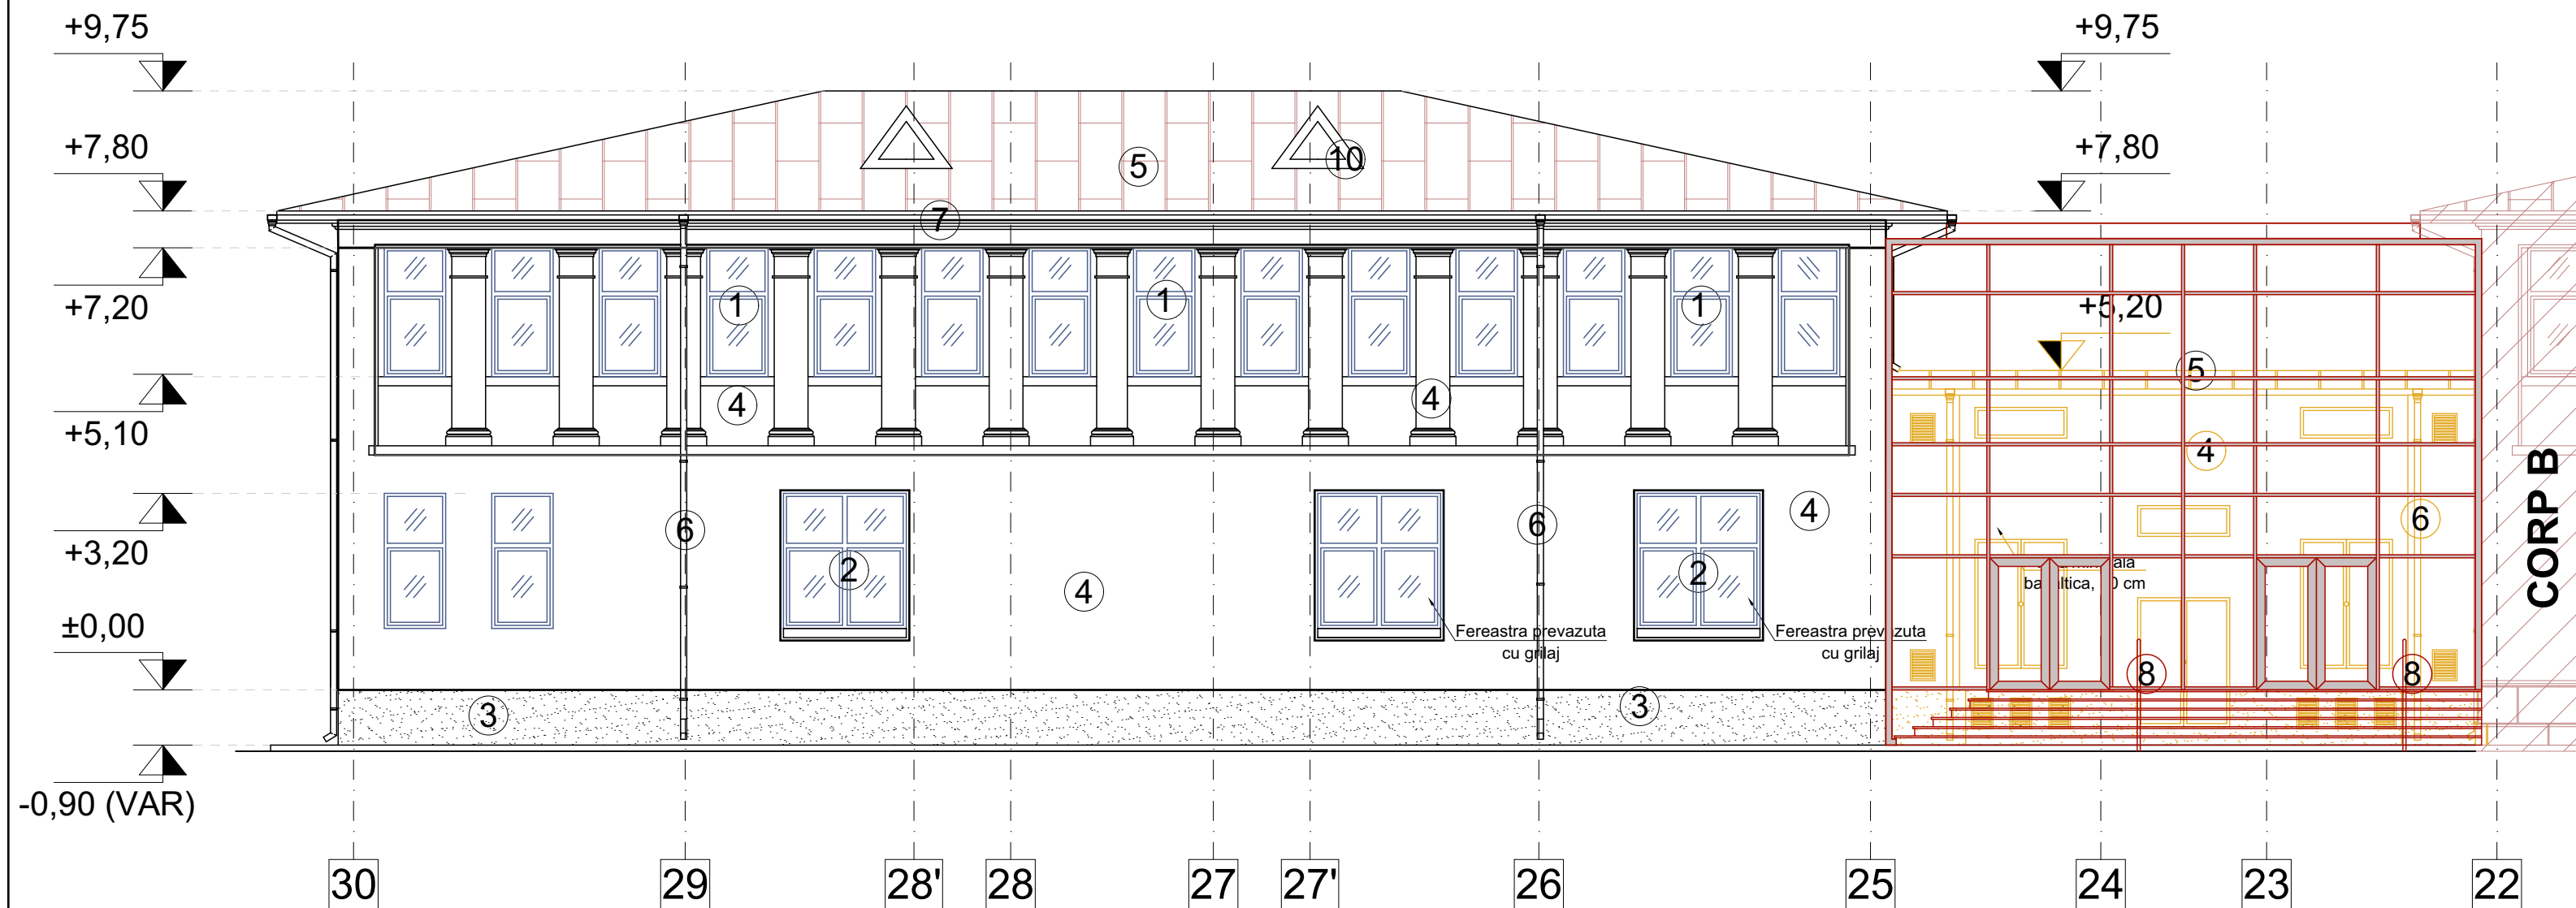

**FATADA SUD**

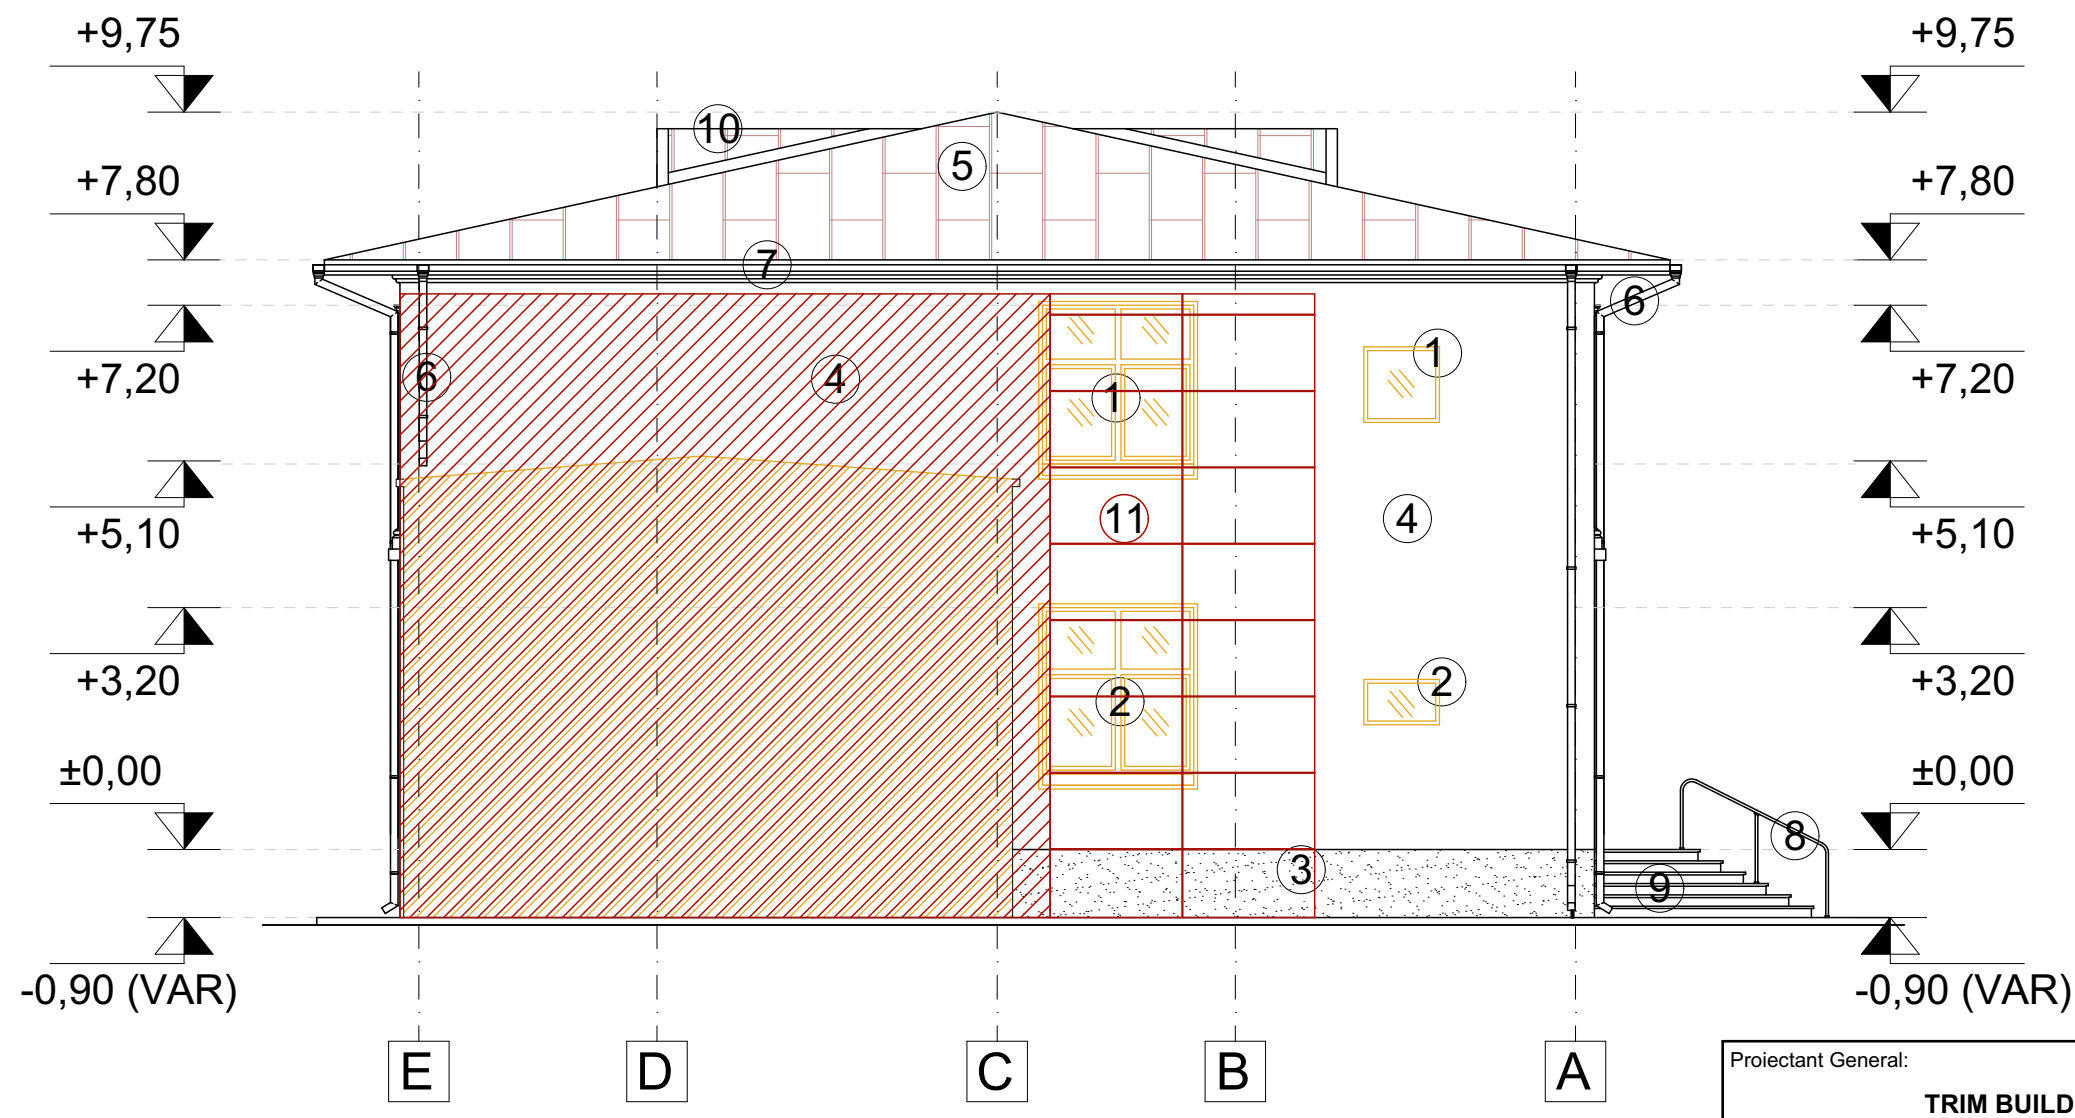

**FATADA EST**

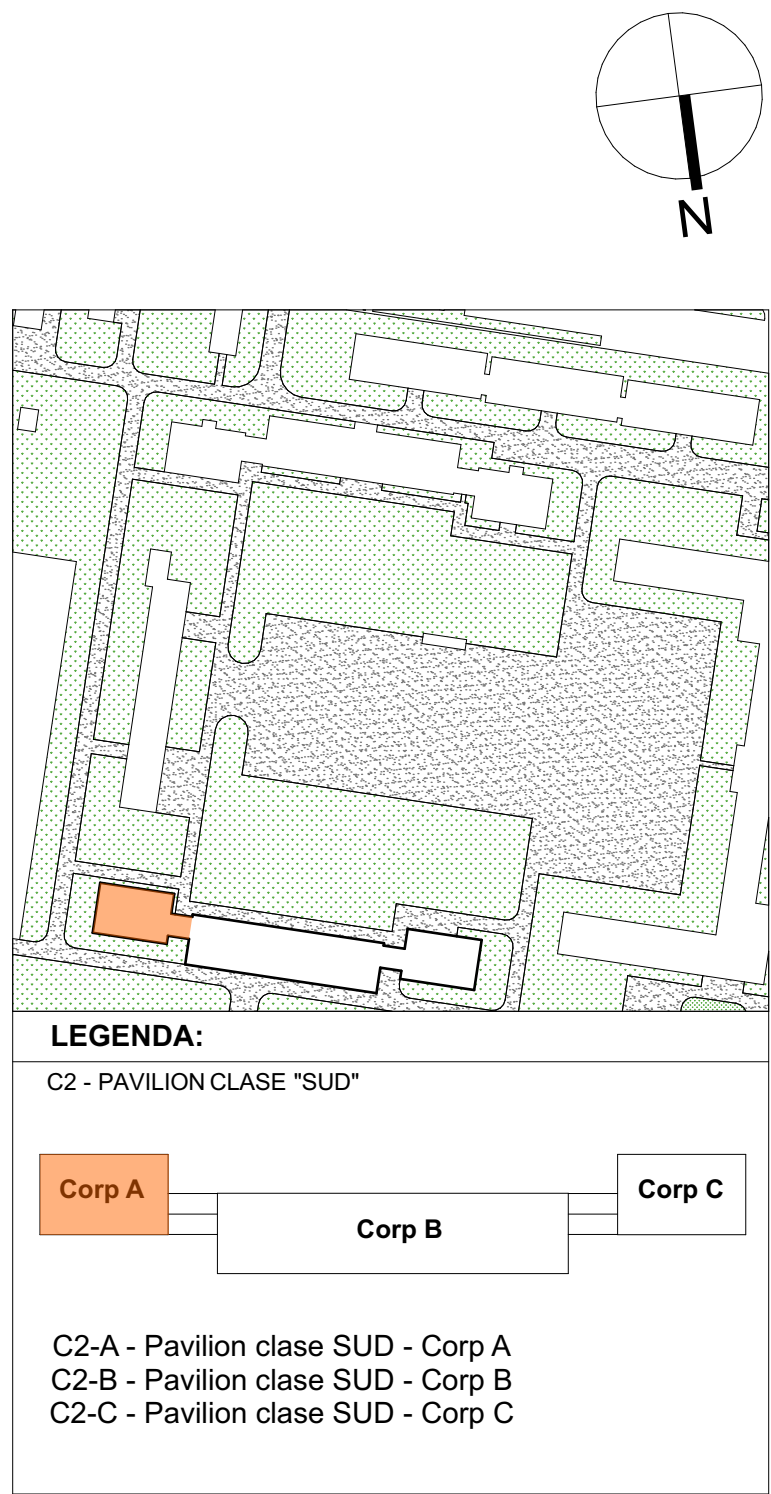

**LEGENDA**

1. Tamplarie din aluminiu cu geamuri cu sticlă gri antracit
2. Tamplarie din aluminiu cu geamuri cu sticlă antiefracție, culoare gri
3. Soclu, tencuiala decorativă, culoare gri
4. Tencuiala decorativă, culoare gri
5. Înveliș din tablă falțuită, culoare gri
6. Burlan din tablă la culoare gri
7. Jgheab din tablă la culoare gri
8. Balustradă metalică
9. Trepte placate cu gresie antiderapantă

Proiectant General: <b>TRIM BUILD SRL</b> Bd. Brailei, bl. 15, ap. 13, mun. Focșani, jud. Vrancea tel.: 0743 653 043, e-mail: office@samuelstudio.ro				Beneficiar: <b>ACADEMIA DE POLIȚIE „ALEXANDRU IOAN CUZA”</b> Adresa: Aleea Privighetilor, nr. 1A, sector 1, București		Nr. proiect: <b>11/2024</b>
Colectiv	Nume	Semnătură	Scara: <b>1:100</b>	Titlu proiect: <b>CONSOLIDARE, REABILITARE, MODERNIZARE ȘI DOTARE C2 DIN ACADEMIA DE POLIȚIE „ALEXANDRU IOAN CUZA”</b> Amplasament: Aleea Privighetilor, nr. 1A, sector 1, București		Faza: <b>PTH+DDE</b>
Șef proiect	arh. Ștefan Samuel					
Proiectat	arh. Ștefan Samuel		Data: <b>11/2024</b>	Titlu planșă: <b>CORP A FATADAN,V,S,E MODIFICATOR</b>		Planșa: <b>A.14</b>
Desenat	arh. Miriam Pop					