




FATADA NORD

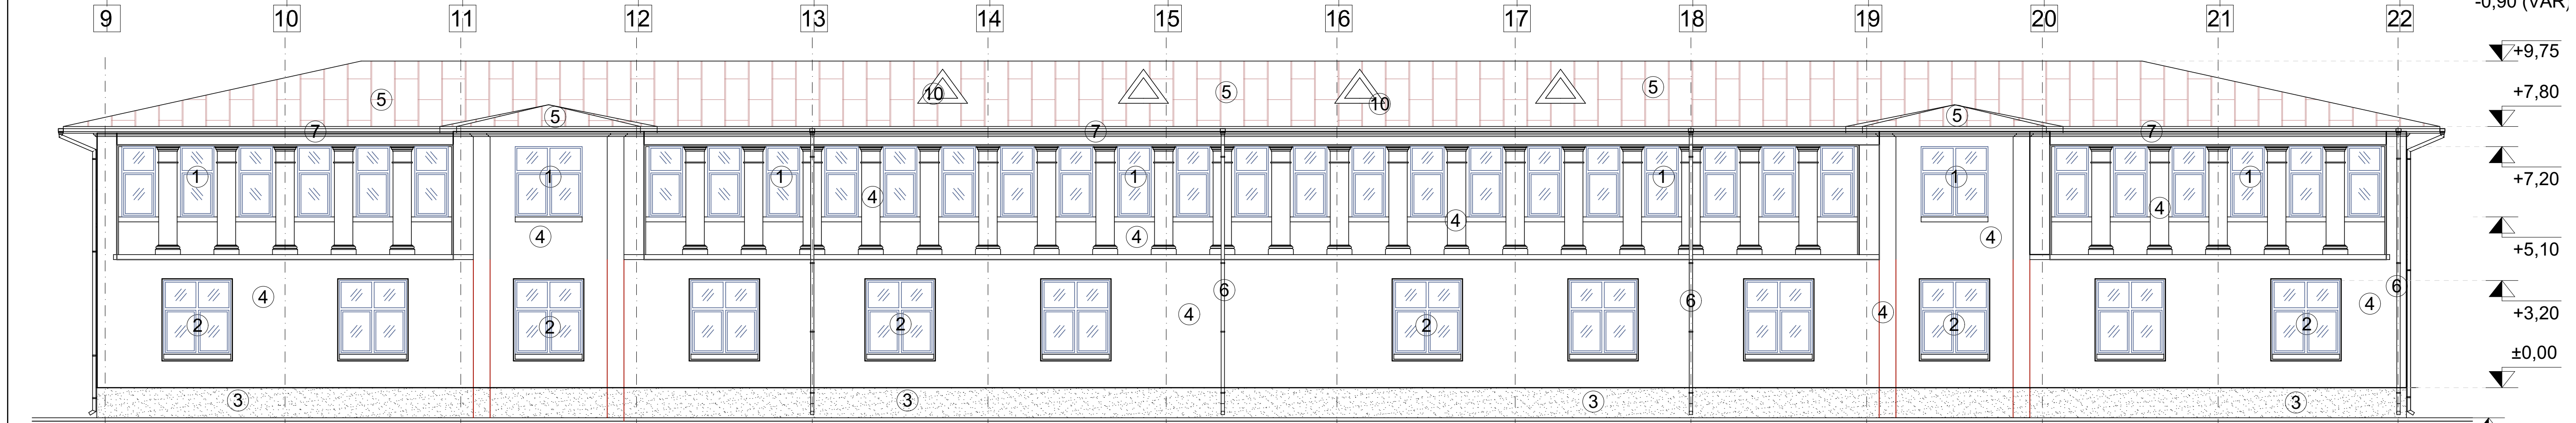


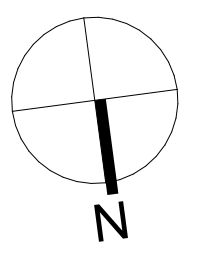
FATADA SUD

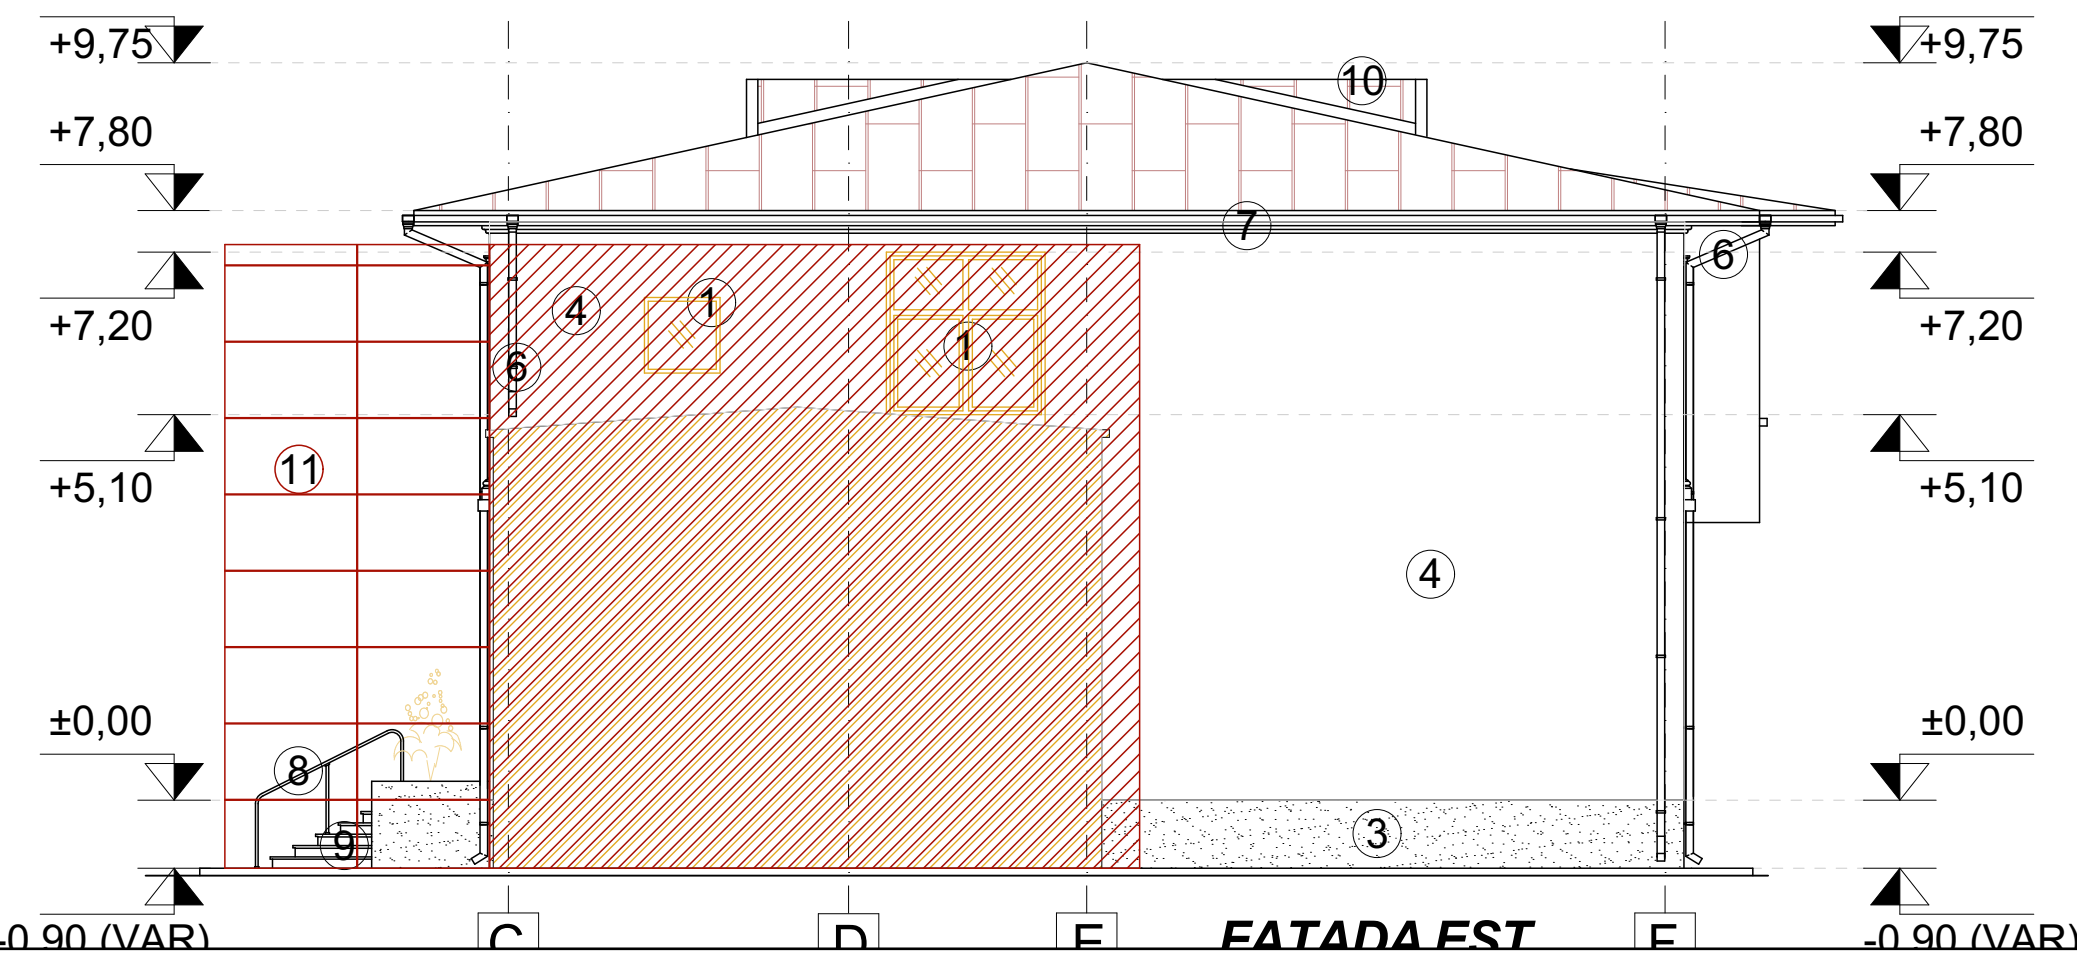

FATADA EST

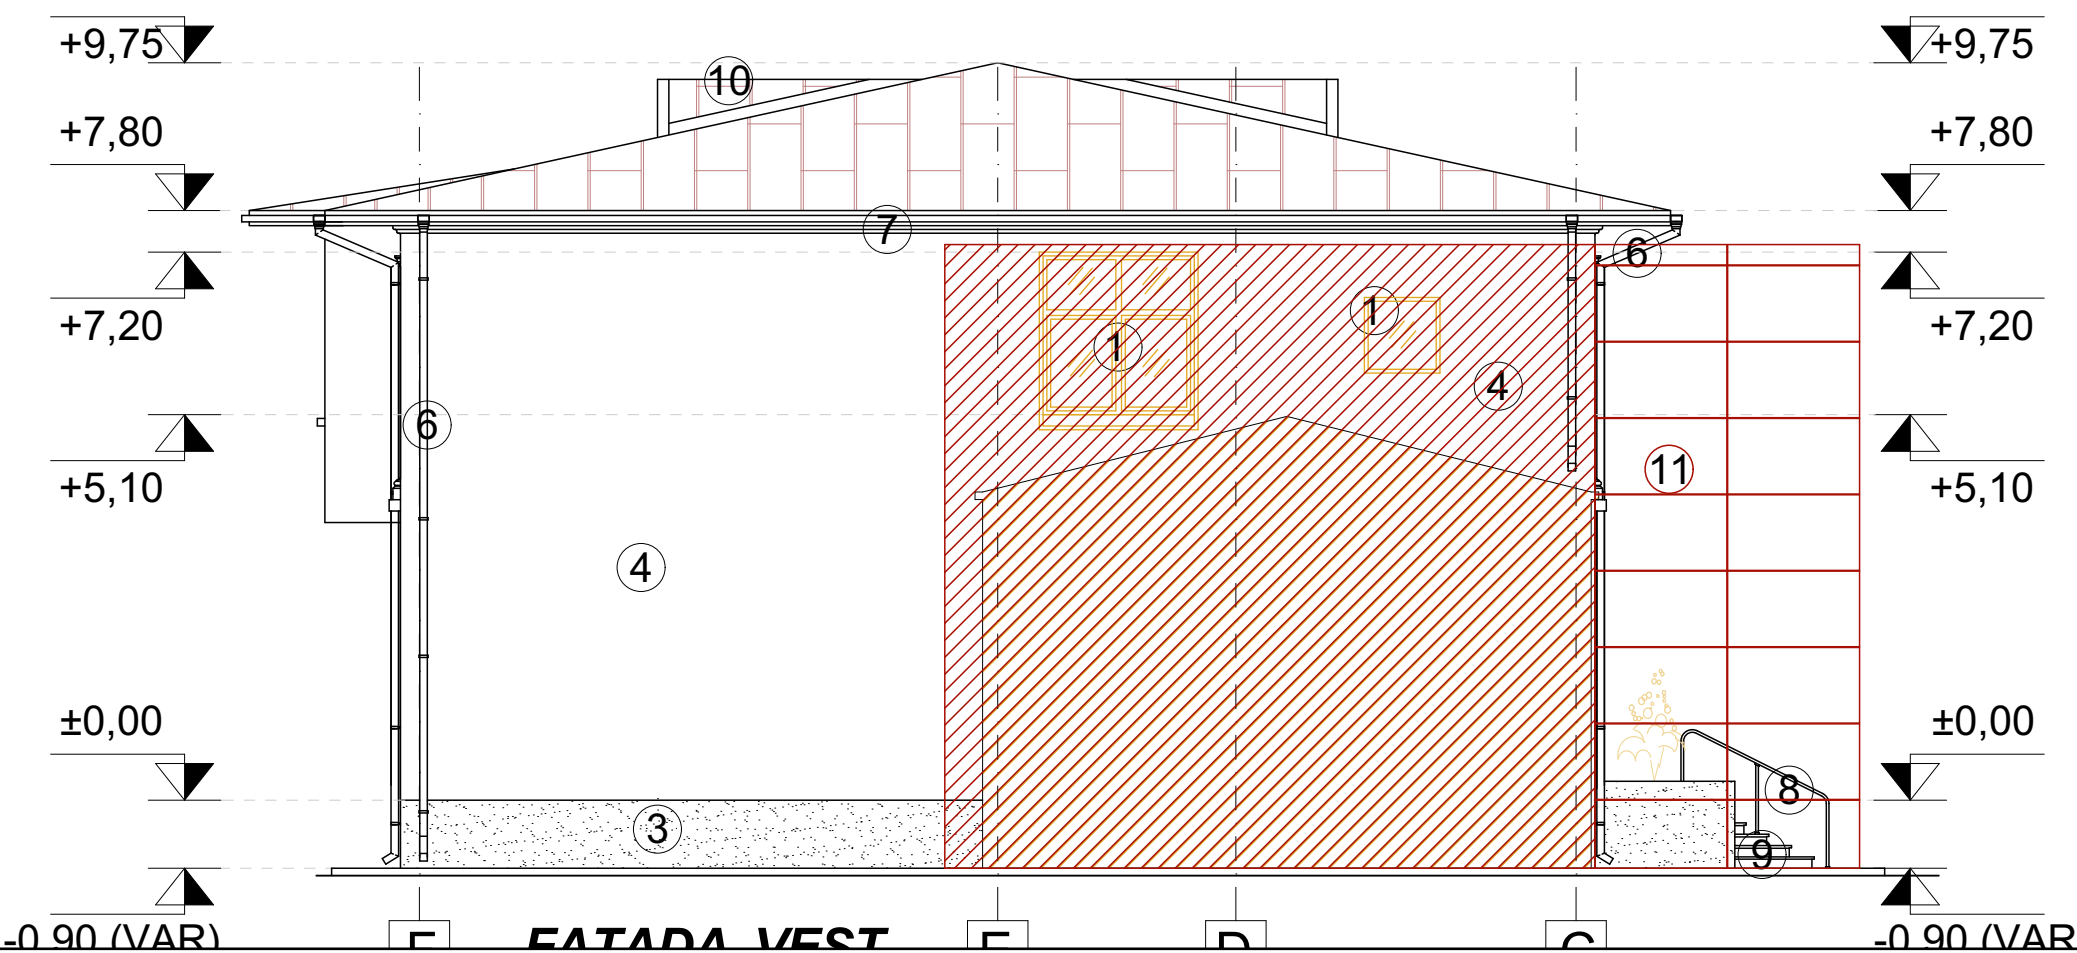

FATADA VEST



**LEGENDA:**

C2 - PAVILION CLASE "SUD"

Corp A

Corp B

Corp C

C2-A - Pavilion clase SUD - Corp A  
C2-B - Pavilion clase SUD - Corp B  
C2-C - Pavilion clase SUD - Corp C

- LEGENDA**
1. Tamplarie din aluminiu;
  2. Tamplarie din lemn;
  3. Gratii metalice;
  4. Soclu, tencuiala decorativa pe baza de ciment,culoare gri;
  5. Tencuiala decorativa pe baza de ciment, culoare gri;
  6. Invelitoare din tabla zincata;
  7. Burlan din tabla la culoare invelitorii;
  8. Jgheab din tabla la culoare invelitorii;
  9. Balustrada metalica;
  10. Trepte din beton;
  11. Lucarna.

Proiectant General: <b>TRIM BUILD SRL</b> Bd. Brailiei, bl. 15, ap. 13, mun. Focsani, jud. Vrancea tel.: 0743 653 043, e-mail: office@samuelstudio.ro				Beneficiar: <b>ACADEMIA DE POLIȚIE „ALEXANDRU IOAN CUZA”</b> Adresa: Aleea Privighetilor, nr. 1A, sector 1, București		Nr. proiect: <b>11/2024</b>
Colectiv	Nume	Semnătură	Scara: <b>1:100</b>	Titlu proiect: <b>CONSOLIDARE, REABILITARE, MODERNIZARE ȘI DOTARE C2 DIN ACADEMIA DE POLIȚIE „ALEXANDRU IOAN CUZA”</b> Amplasament: Aleea Privighetilor, nr. 1A, sector 1, București		Faza: <b>PTH+DDE</b>
Șef proiect	arh. Ștefan Samuel					
Proiectat	arh. Ștefan Samuel		Data: <b>11/2024</b>	<b>CORP B FATADAN,V,S,E MODIFICATOARE</b>		Planșa: <b>A.32</b>
Desenat	arh. Miriam Pop					