

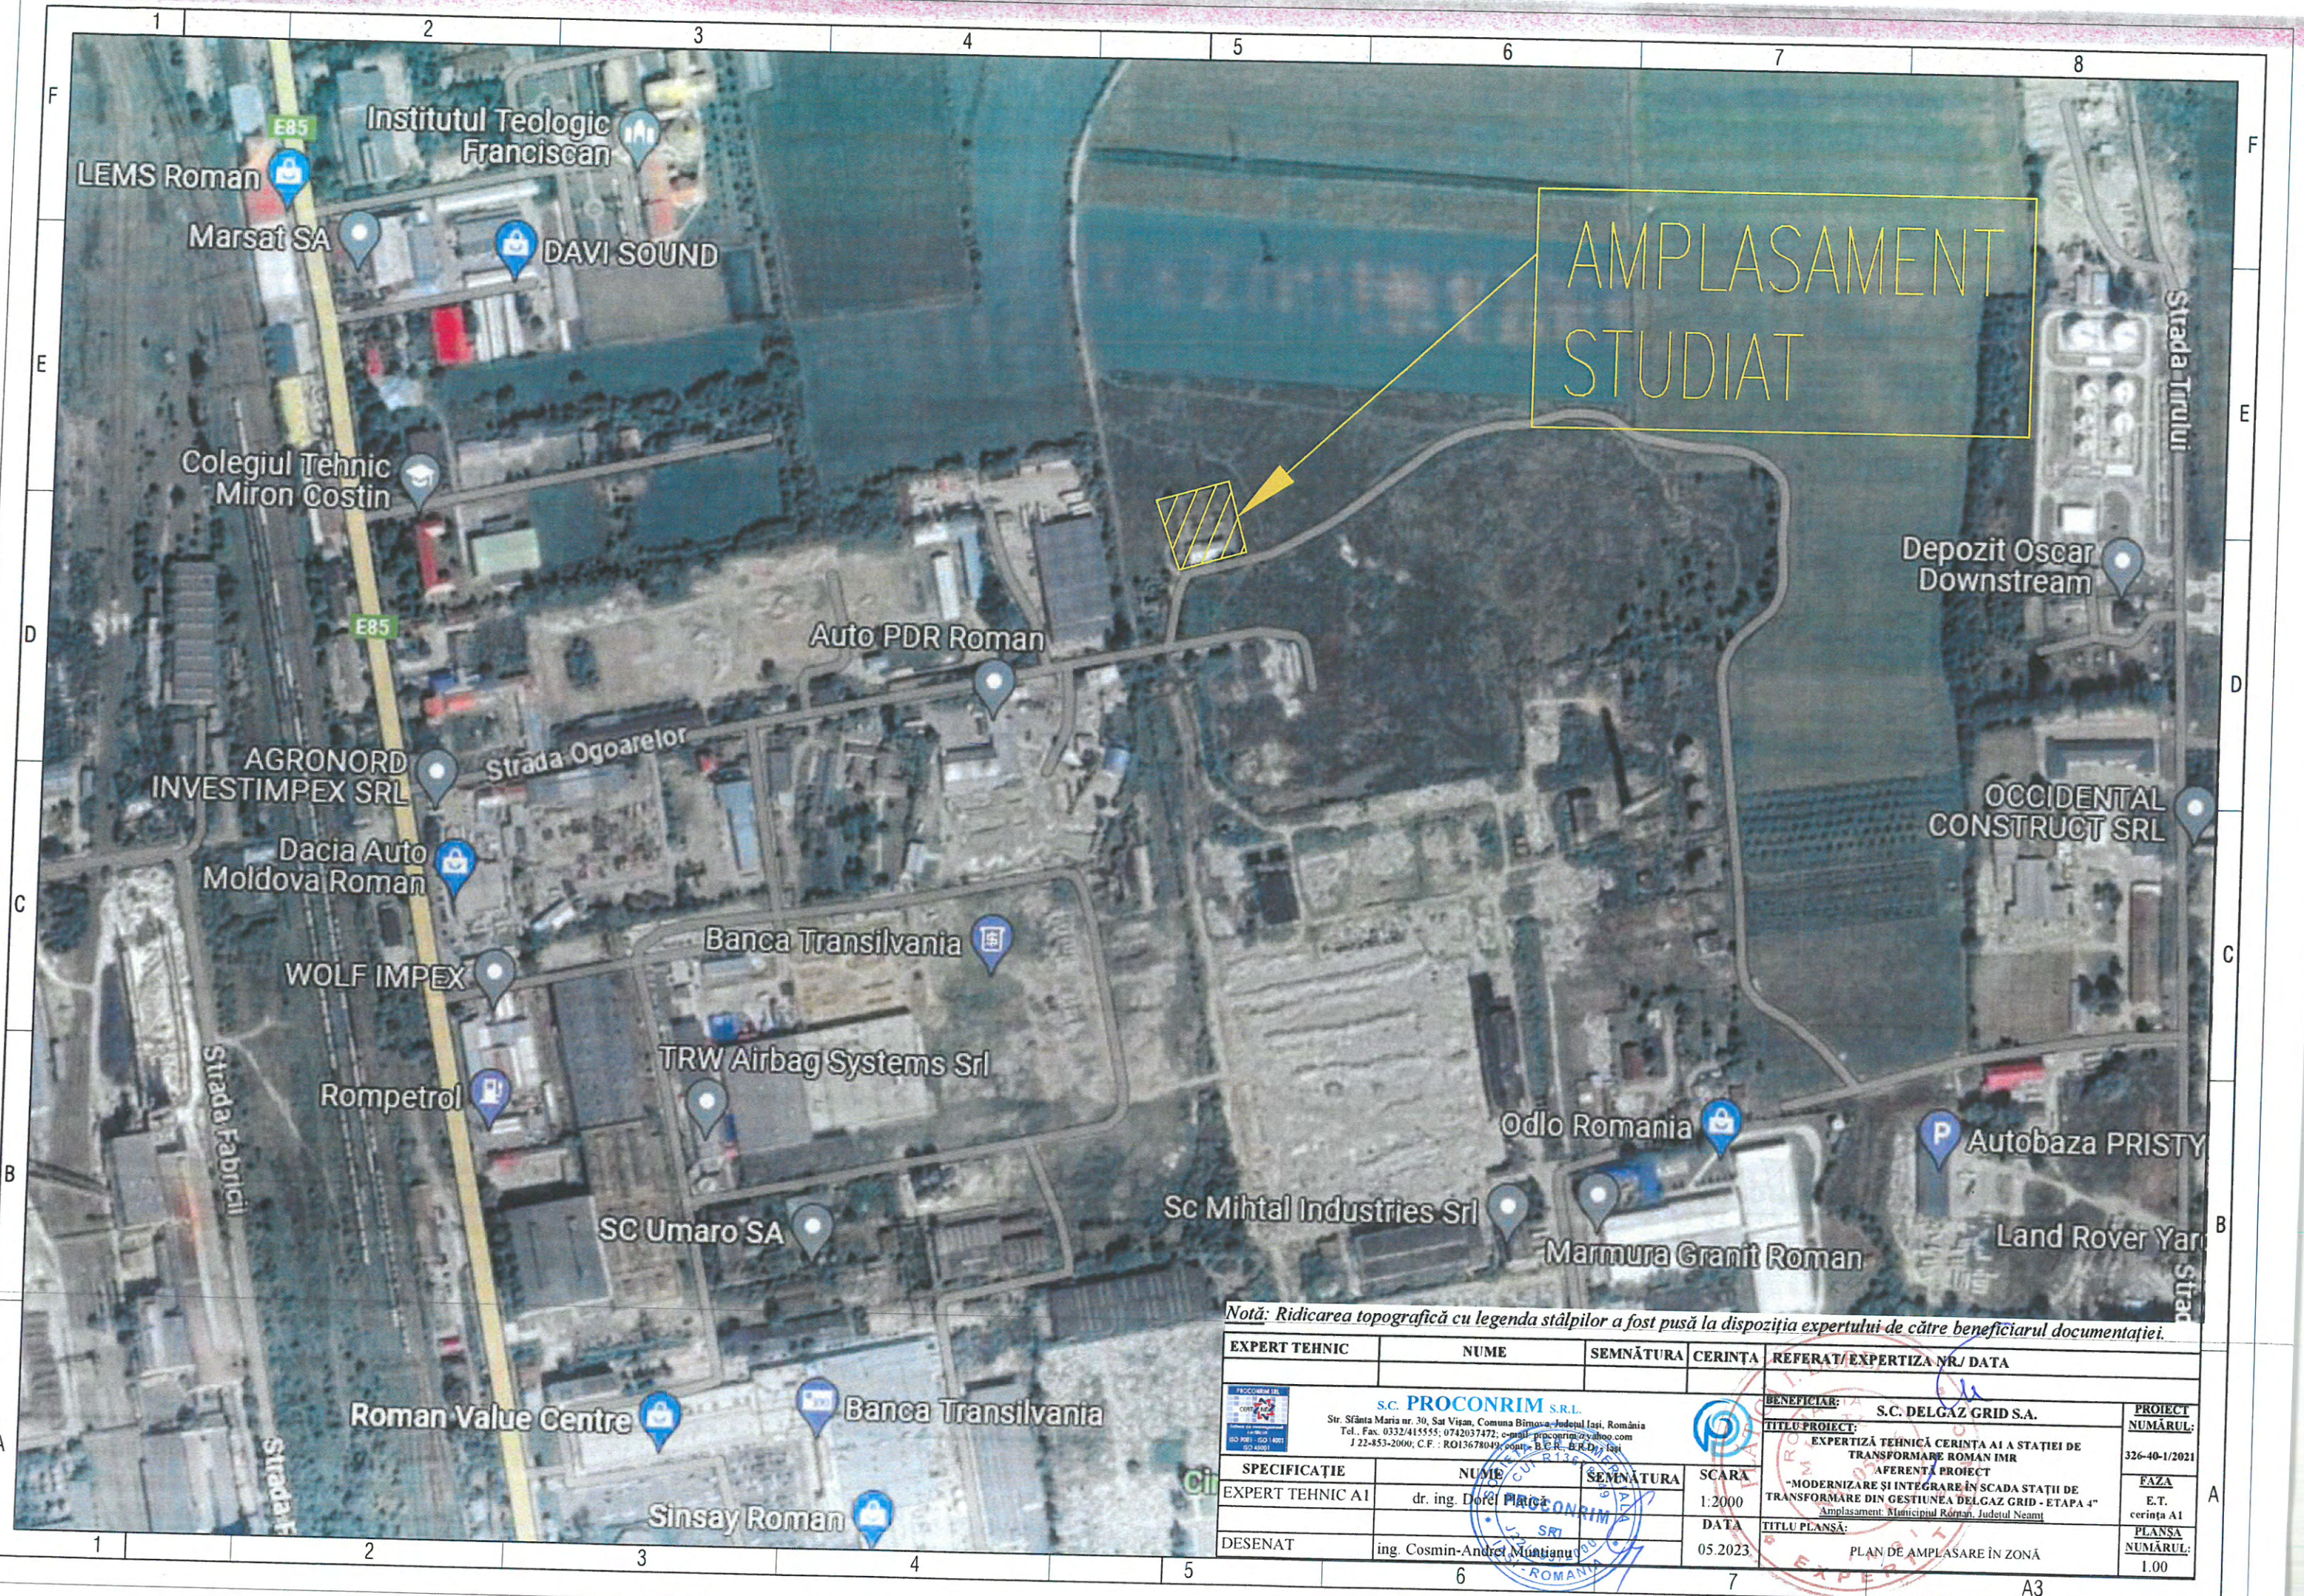


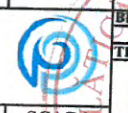

Notă: Ridicarea topografică cu legenda stâlpilor a fost pusă la dispoziția expertului de către beneficiarul documentației.

EXPERT TEHNIC	NUME	SEMNĂTURA	CERINȚA	REFERAT/ EXPERTIZA NR./ DATA
 S.C. PROCONRIM S.R.L. Str. Sfânta Maria nr. 30, Sat Vișan, Comuna Birnova, Județul Iași, România Tel., Fax. 0332/415555; 0742037472; e-mail: proconrim@yahoo.com J 22-853-2000; C.F.: RO13678049; poșta: B.C.R., B.R.D., Iași 				BENEFICIAR: S.C. DELGAZ GRID S.A.
TITLU PROIECT: EXPERTIZĂ TEHNICĂ CERINȚA A1 A STAȚIEI DE TRANSFORMARE ROMAN IMR AFERENTĂ PROIECT "MODERNIZARE ȘI INTEGRARE ÎN SCADA STAȚII DE TRANSFORMARE DIN GESTIUNEA DELGAZ GRID - ETAPA 4" Amplasament: Municipiul Roman, Județul Neamț				PROIECT NUMĂRUL: 326-40-1/2021
SCARA: 1:2000	SEMNĂTURA: dr. ing. Dorinel Plăcintă			FAZA: E.T. cerința A1
DATA: 05.2023	DESENAT: ing. Cosmin-Andrei Munteanu			PLANSĂ NUMĂRUL: 1.00
TITLU PLANSĂ: PLAN DE AMPLASARE ÎN ZONĂ				

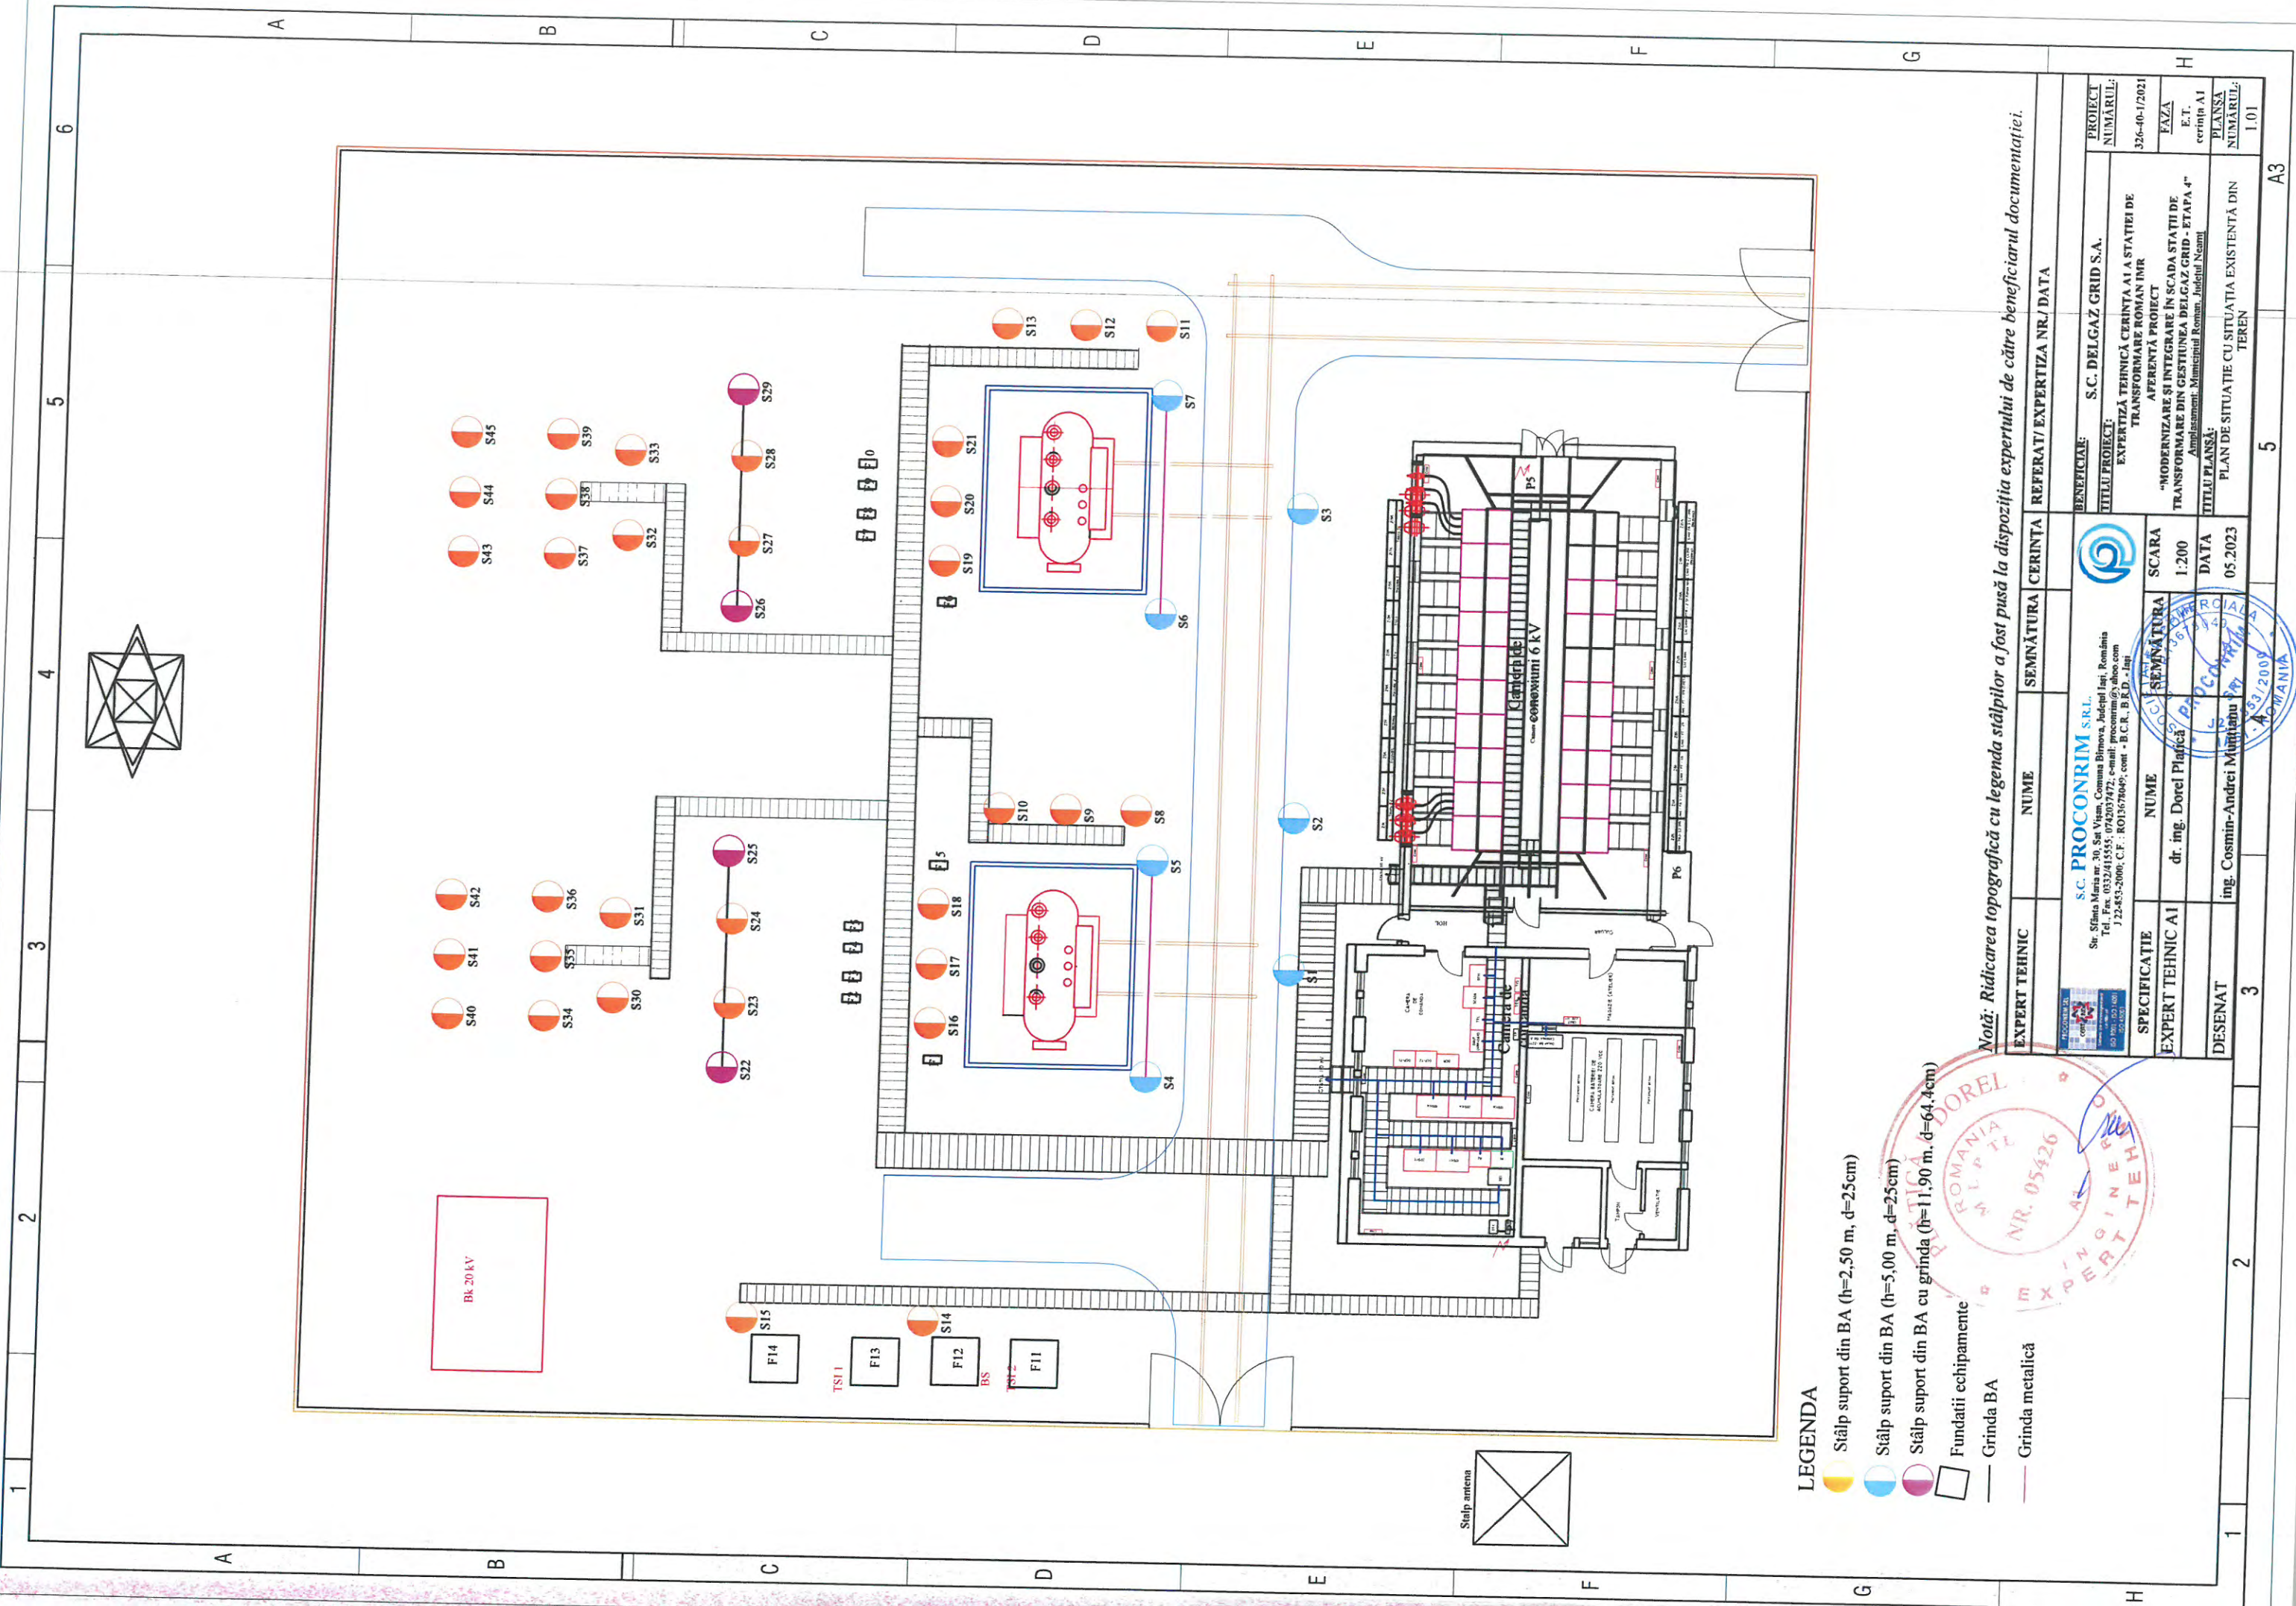


LEGENDA

- Stâlp suport din BA (h=2,50 m, d=25cm)
- Stâlp suport din BA (h=5,00 m, d=25cm)
- Stâlp suport din BA cu grinda (h=11,90 m, d=64.4cm)
- Fundatii echipamente
- Grinda BA
- Grinda metalică


Notă: Ridicarea topografică cu legenda stâlpilor a fost pusă la dispoziția expertului de către beneficiarul documentației.

EXPERT TEHNIC	NUME	SEMNĂTURA	CERINȚA	REFERAT/ EXPERTIZA NR./ DATA
SPECIFICAȚIE	NUME	SEMNĂTURA	SCARA	BENEFICIAR: S.C. DELGAZ GRID S.A.
EXPERT TEHNIC A1	dr. ing. Dorel Plăcică	1:200	DATA	TITLU PROIECT: S.C. DELGAZ GRID S.A.
DESENAT	ing. Cosmin-Andrei Munteanu	05.2023	DATA	PROIECT NUMĂRUL: 326-40-1/2021
				FAZA E.T. cerința A1
				PLANSĂ NUMĂRUL: 1.01

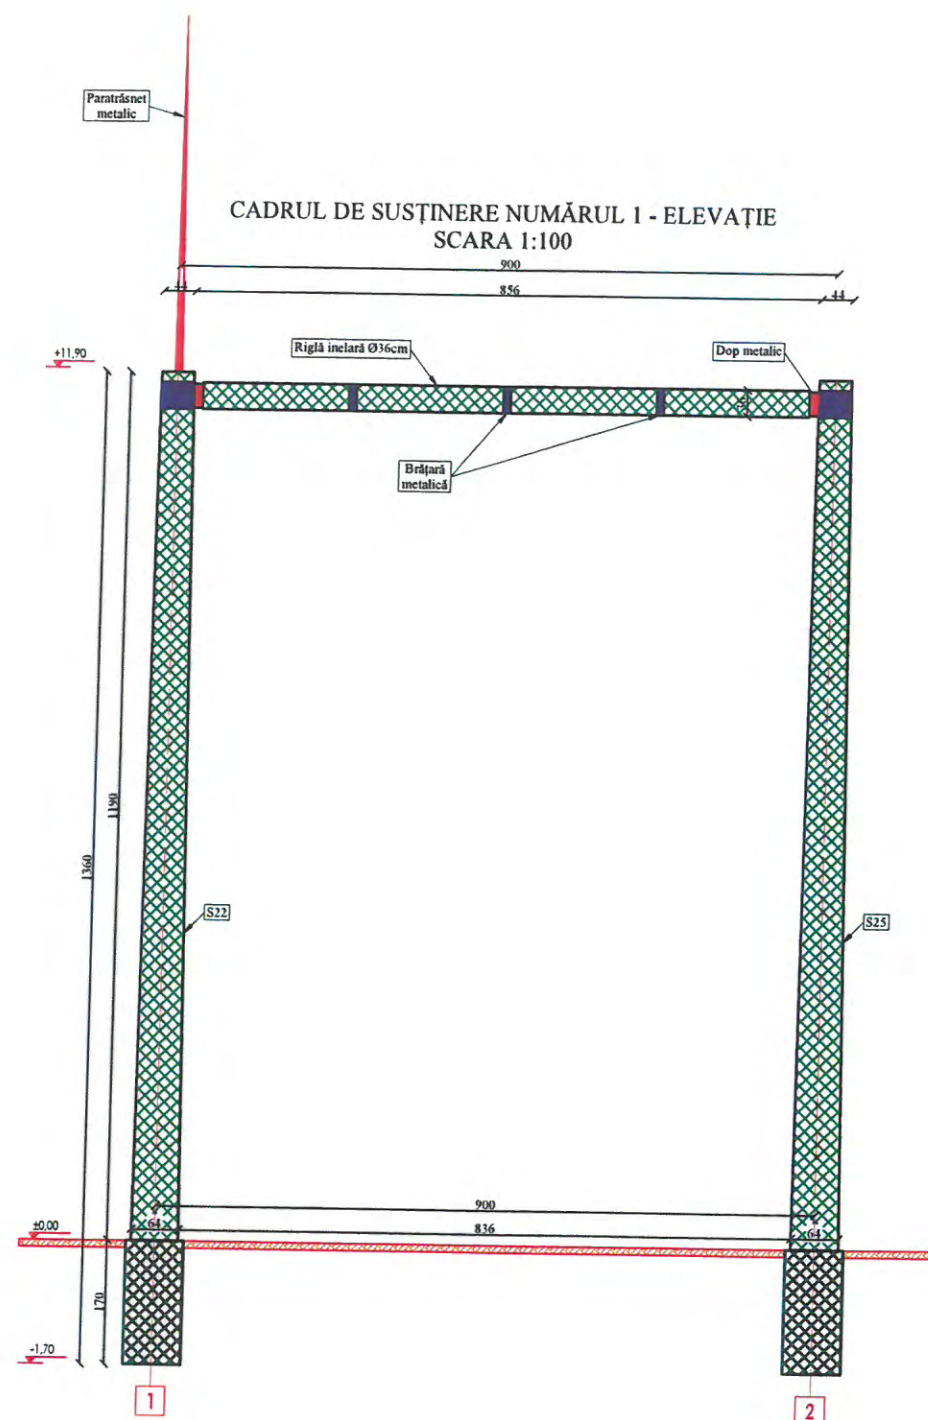

Notă: Ridicarea topografică cu legenda stâlpilor a fost pusă la dispoziția expertului de către beneficiarul documentației.


EXPERT TEHNIC	NUME	SEMNĂTURA	CERINȚA	REFERAT/ EXPERTIZA NR./ DATA
S.C. PROCONRIM S.R.L. Str. Sfânta Maria nr. 30, Sat Vișan, Comuna Birnova, Județul Iași, România Tel.: Fax. 0332/415555; 0742037472; e-mail: proconrim@yahoo.com J 22-853-2000; C.F.: RO13678049; cont - B.C.R. B.R.D. - 12412				
SPECIFICAȚIE	NUME	SEMNĂTURA	SCARA	
EXPERT TEHNIC A1	dr. ing. Dorel Platică		1:100	
DESENAT	ing. Cosmin-Andrei Munteanu		DATA	05.2023
BENEFICIAR: S.C. DELGAZ GRID S.A.				PROIECT NUMĂRUL: 326-40-1/2021
TITLU PROIECT: EXPERTIZĂ TEHNICĂ CERINȚA A1 A STAȚIEI DE TRANSFORMARE ROMAN IMR AFERENTĂ PROIECT "MODERNIZARE ȘI INTEGRARE ÎN SCADA STAȚII DE TRANSFORMARE DIN GESTIUNEA DELGAZ GRID - ETAPA 4" Amplasament: Municipiul Roman, Județul Neamț				FAZA E.T. cerința A1
TITLU PLANȘĂ: CADRUL DE SUSȚINERE NUMĂRUL 1 - ELEVATIE				PLANȘA NUMĂRUL: 2.01

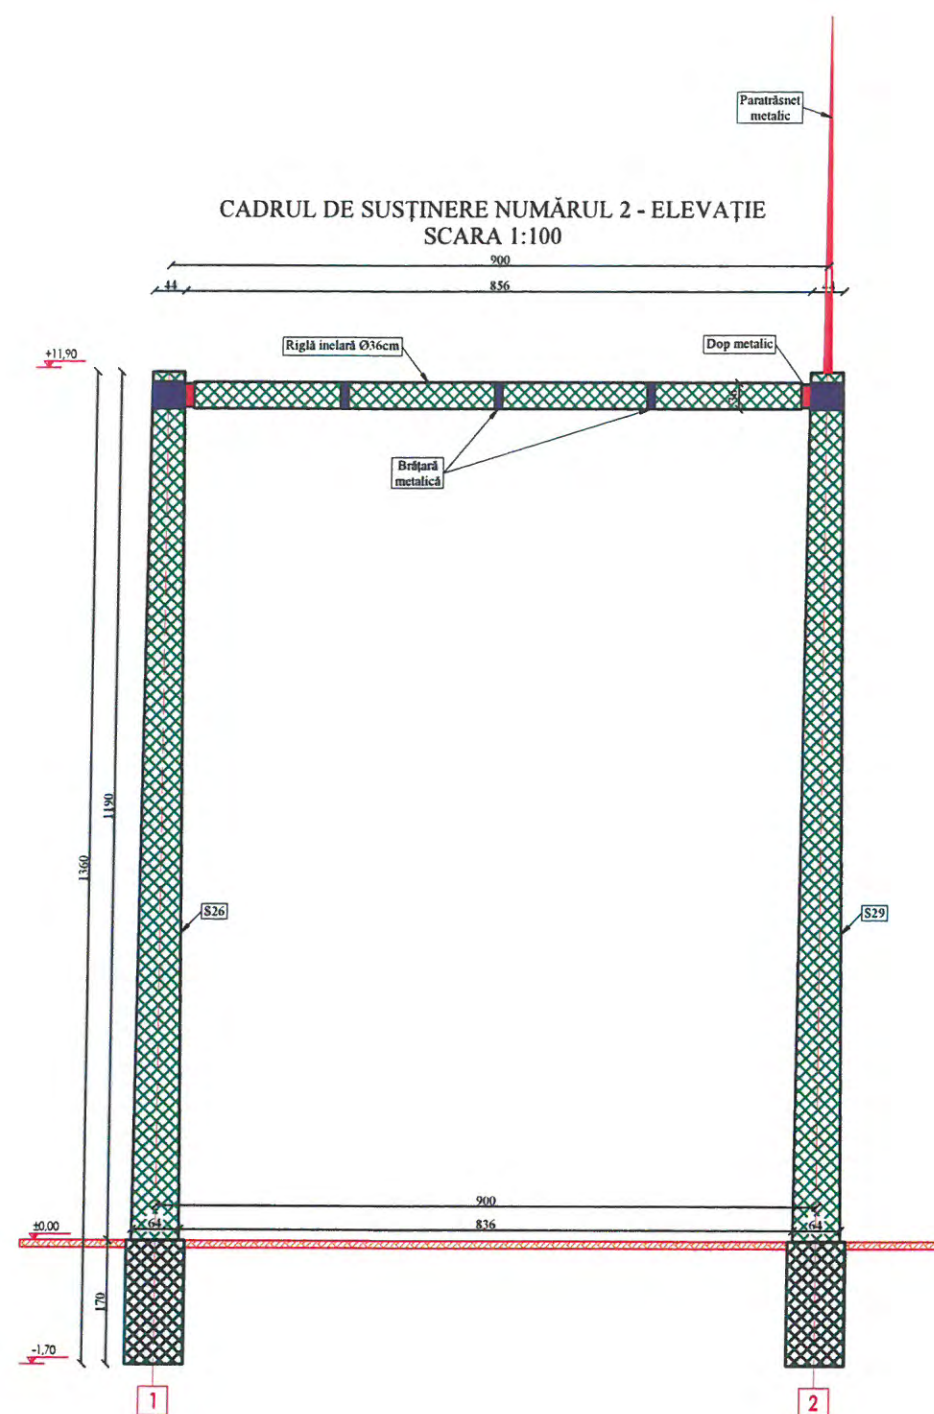


Notă: Ridicarea topografică cu legenda stâlpilor a fost pusă la dispoziția expertului de către beneficiarul documentației.

EXPERT TEHNIC	NUME	SEMNĂTURA	CERINȚA	REFERAT/ EXPERTIZA NR./ DATA
S.C. PROCONRIM S.R.L. Str. Sfânta Maria nr. 30, Sat Vișan, Comuna Bimova, Județul Iași, România Tel.: Fax. 0332/415555; 0742037472; e-mail: proconrim@yahoo.com J 22-853-2000; C.F.: RO13678049; cont.: B.C.R., B.R.D. - Iași				BENEFICIAR: S.C. DELGAZ GRID S.A. TITLU PROIECT: EXPERTIZĂ TEHNICĂ CERINȚA A1 A STAȚIEI DE TRANSFORMARE ROMAN IMR AFERENTĂ PROIECT "MODERNIZARE ȘI INTEGRARE ÎN SCADA STAȚII DE TRANSFORMARE DIN GESTIUNEA DELGAZ GRID - ETAPA 4" Amplasament: Municipiul Roman, Județul Neamț
PROIECTANT	dr. ing. Dorel Plăcișă		SCARA	PROIECT NUMĂRUL: 326-40-1/2021
DESENAT	ing. Cosmin-Andrei Muphău		DATA	FAZA E.T. cerința A1
			05.2023	PLANSĂ NUMĂRUL: 2.02


SUPORT APARATAJE DIN BETON ARMAT, H=2,50m, Ø25cm - ELEVATIE
SCARA 1:50

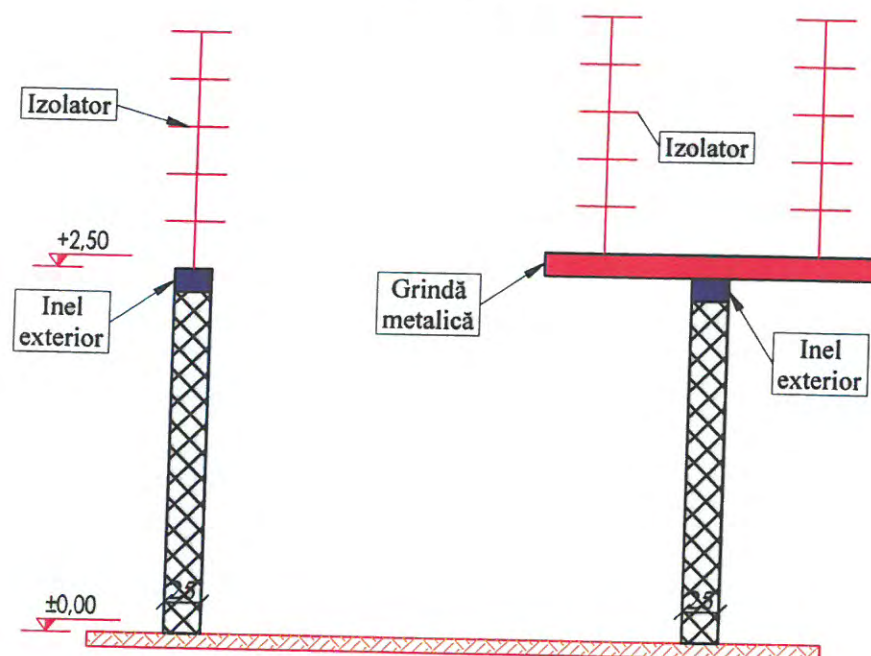

SUPORT APARATAJE DIN BETON ARMAT, H=3,00m, Ø25cm - ELEVATIE
SCARA 1:50

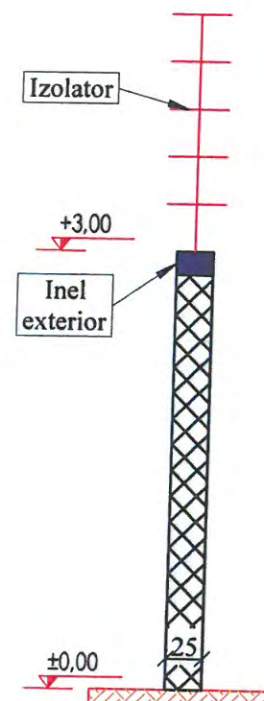


SUPORT APARATAJE DIN BETON ARMAT, H=4,00m, Ø25cm - ELEVATIE
SCARA 1:50

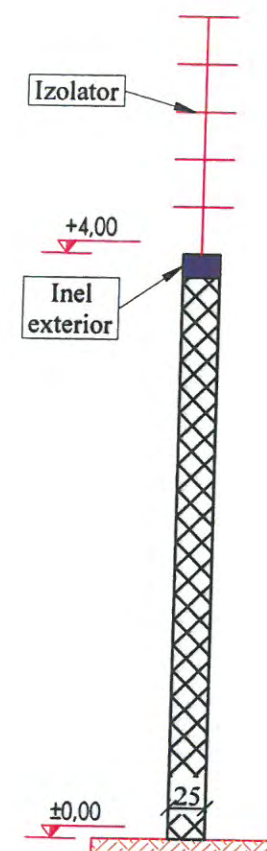

Notă: Ridicarea topografică cu legenda stâlpilor a fost pusă la dispoziția expertului de către beneficiarul documentației.


EXPERT TEHNIC	NUME	SEMNAȚURA	CERINȚA	REFERAT/EXPERTIZA NR./ DATA
S.C. PROCONRIM S.R.L. Str. Sfânta Maria nr. 30, Sat Vișan, Comuna Birmoș, Județul Iași, România Tel. Fax: 0332/415555; 0742037472, e-mail: proconrim@yahoo.com J 22-853-2000; C.F.: RO1367404; cont: S.B.C.R. B.R.D. - Iași				
SPECIFICAȚIE		NUME	SEMNAȚURA	SCARA
EXPERT TEHNIC A1		dr. ing. Dorel Platică		1:50
DESENAT		ing. Cosmin Andrei Munteanu		DATA
				05.2023
BENEFICIAR:				PROIECT
S.C. DELGAZ GRID S.A.				NUMĂRUL:
TITLU PROIECT:				326-40-1/2021
EXPERTIZĂ TEHNICĂ CERINȚA A1 A STAȚIEI DE TRANSFORMARE ROMÂN IMR				FAZA
AFERENTĂ PROIECT				E.T.
"MODERNIZARE ȘI INTEGRARE ÎN SCADA STAȚII DE TRANSFORMARE DIN GESTIUNEA DELGAZ GRID - ETAPA 4"				cerința A1
Amplasament: Municipiul Roman, Județul Neamț				PLANSĂ
TITLU PLANSĂ:				NUMĂRUL:
STĂLPI SUSȚINERE APARATAJ				2.03

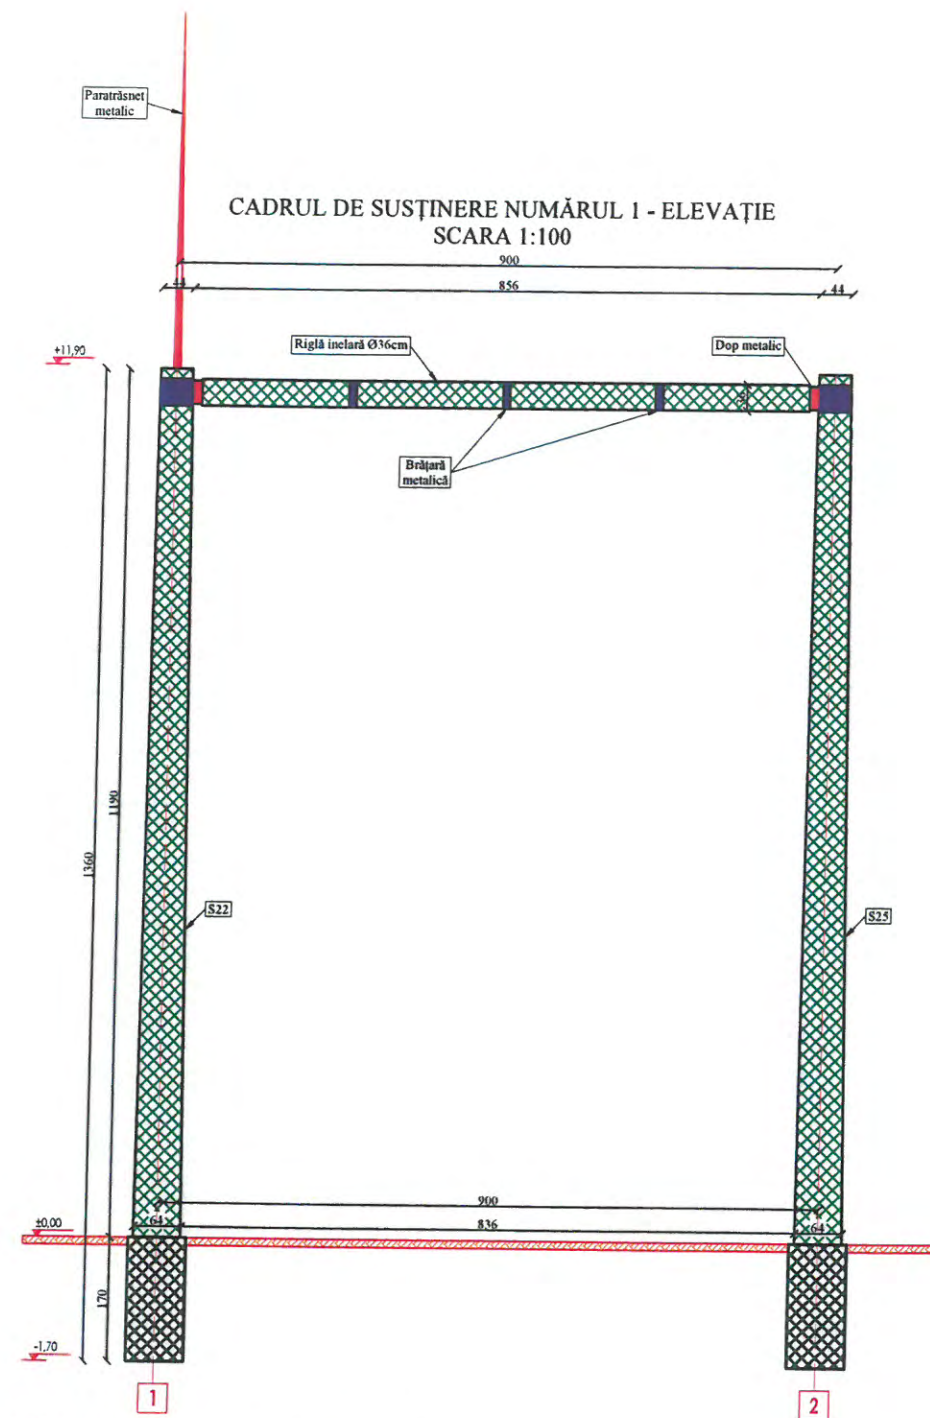

- ELEMENT DIN BETON ARMAT CU DEGRADĂRI MINORE
 ELEMENT DIN BETON ARMAT CU DEGRADĂRI MEDII


Notă: Ridicarea topografică cu legenda stâlpilor a fost pusă la dispoziția expertului de către beneficiarul documentației.

EXPERT TEHNIC	NUME	SEMNĂTURA	CERINȚA	REFERAT/ EXPERTIZA NR./ DATA
S.C. PROCONRIM S.R.L. Str. Sfânta Maria nr. 30, Sat Vișan, Comuna Birnova, Județul Iași, România Tel., Fax: 0332/415555; 0742037472; e-mail: proconrim@yahoo.com J 22-853-2000; C.F.: RO13678049; cont - B.C.R., B.R.D. - Iași				
SPECIFICAȚIE	NUME	SEMNĂTURA	SCARA	
EXPERT TEHNIC A1	dr. ing. Dorel Platică		1:100	
DESENAT	ing. Cosmin-Andrei Murtianu		DATA	
			05.2023	
BENEFICIAR: S.C. DELGAZ GRID S.A. TITLU PROIECT: EXPERTIZĂ TEHNICĂ CERINȚA A1 A STAȚIEI DE TRANSFORMARE ROMAN IMR AFERENTĂ PROIECT "MODERNIZARE ȘI INTEGRARE ÎN SCADA STAȚII DE TRANSFORMARE DIN GESTIUNEA DELGAZ GRID - ETAPA 4" Amplasament: Municipiul Roman, Județul Neamț				PROIECT NUMĂRUL: 326-40-1/2021 FAZA: E.T. cerința A1 PLANSĂ NUMĂRUL: 3.01
TITLU PLANSĂ: CADRUL DE SUSȚINERE NUMĂRUL 1 - SOLUȚIE DE INTERVENȚIE				

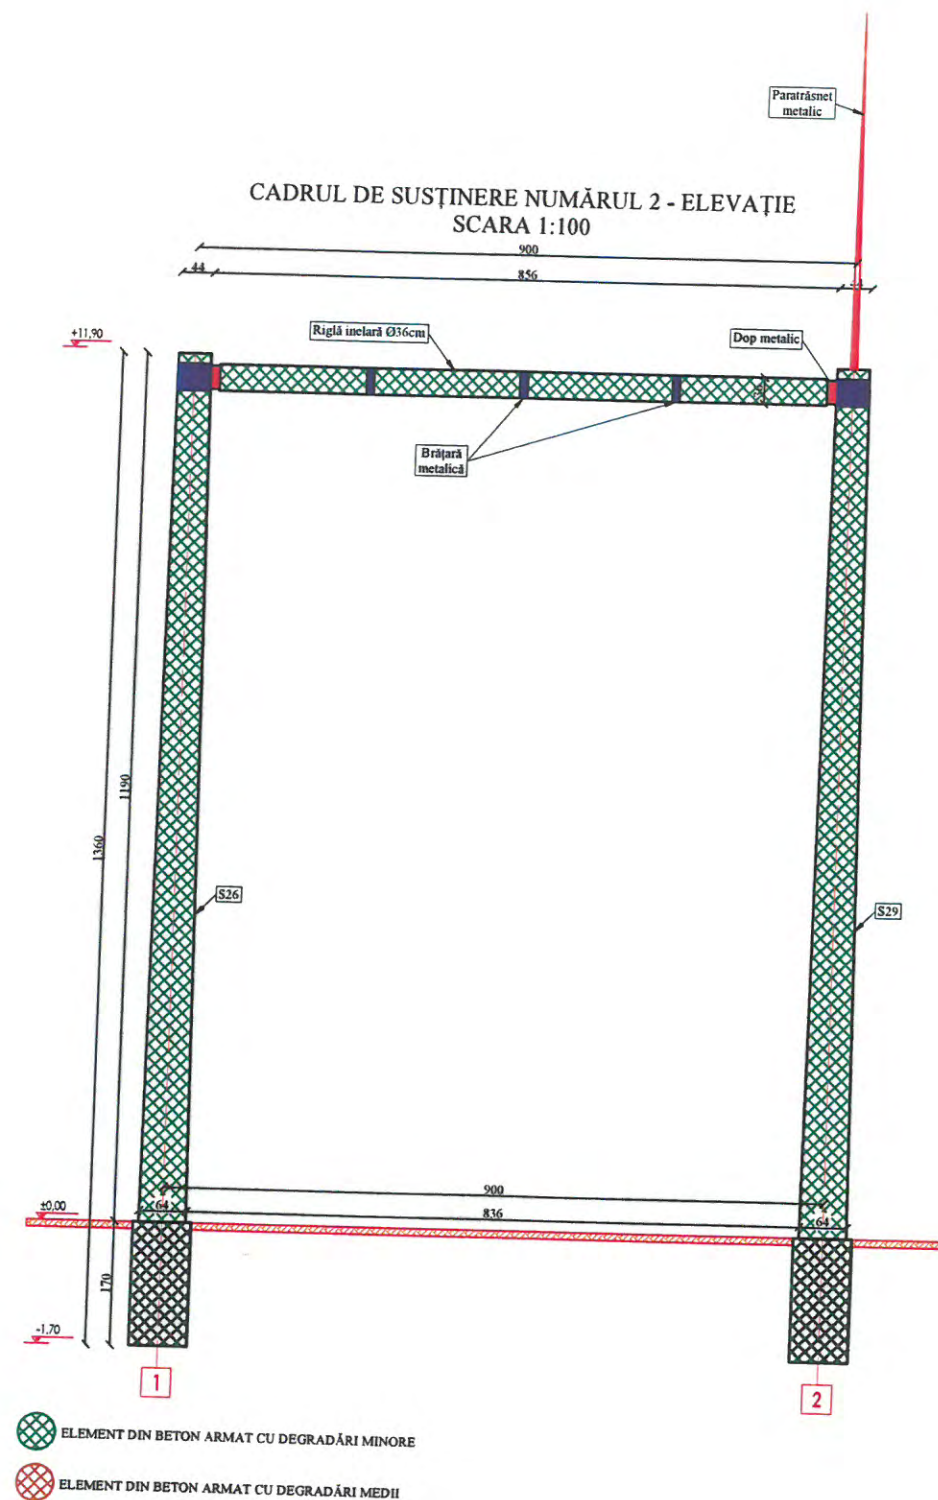


Notă: Ridicarea topografică cu legenda stâlpilor a fost pusă la dispoziția expertului de către beneficiarul documentației.

EXPERT TEHNIC	NUME	SEMNĂTURA	CERINȚA	REFERAT/ EXPERTIZA NR./ DATA
S.C. PROCONRIM S.R.L. Str. Sfânta Maria nr. 30, Sat Vișan, Comuna Bimova, Județul Iași, România Tel. Fax. 0332/415555; 0742037472; e-mail: proconrim@yahoo.com J 22-853-2000; C.F. : RO13678049; codul - B.C.R.; B.R.D. : Iași				
BENEFICIAR: S.C. DELGAZ GRID S.A. TITLU PROIECT: EXPERTIZĂ TEHNICĂ CERINȚA A1 A STAȚIEI DE TRANSFORMARE ROMAN IMR AFERENTĂ PROIECT "MODERNIZARE ȘI INTEGRARE ÎN SCADA STAȚII DE TRANSFORMARE DIN GESTIUNEA DELGAZ GRID - ETAPA 4" Amplasament: Municipiul Roman, Județul Neamț				PROIECT NUMĂRUL: 326-40-1/2021 FAZA: E.T. cerința A1 PLANSĂ NUMĂRUL: 3.02
SPECIFICAȚIE	NUME	SEMNĂTURA	SCARA	DATA
EXPERT TEHNIC A1	dr. ing. Dorel Plătică		1:100	05.2023
DESENAT	ing. Cosmin Andrei Munteanu			

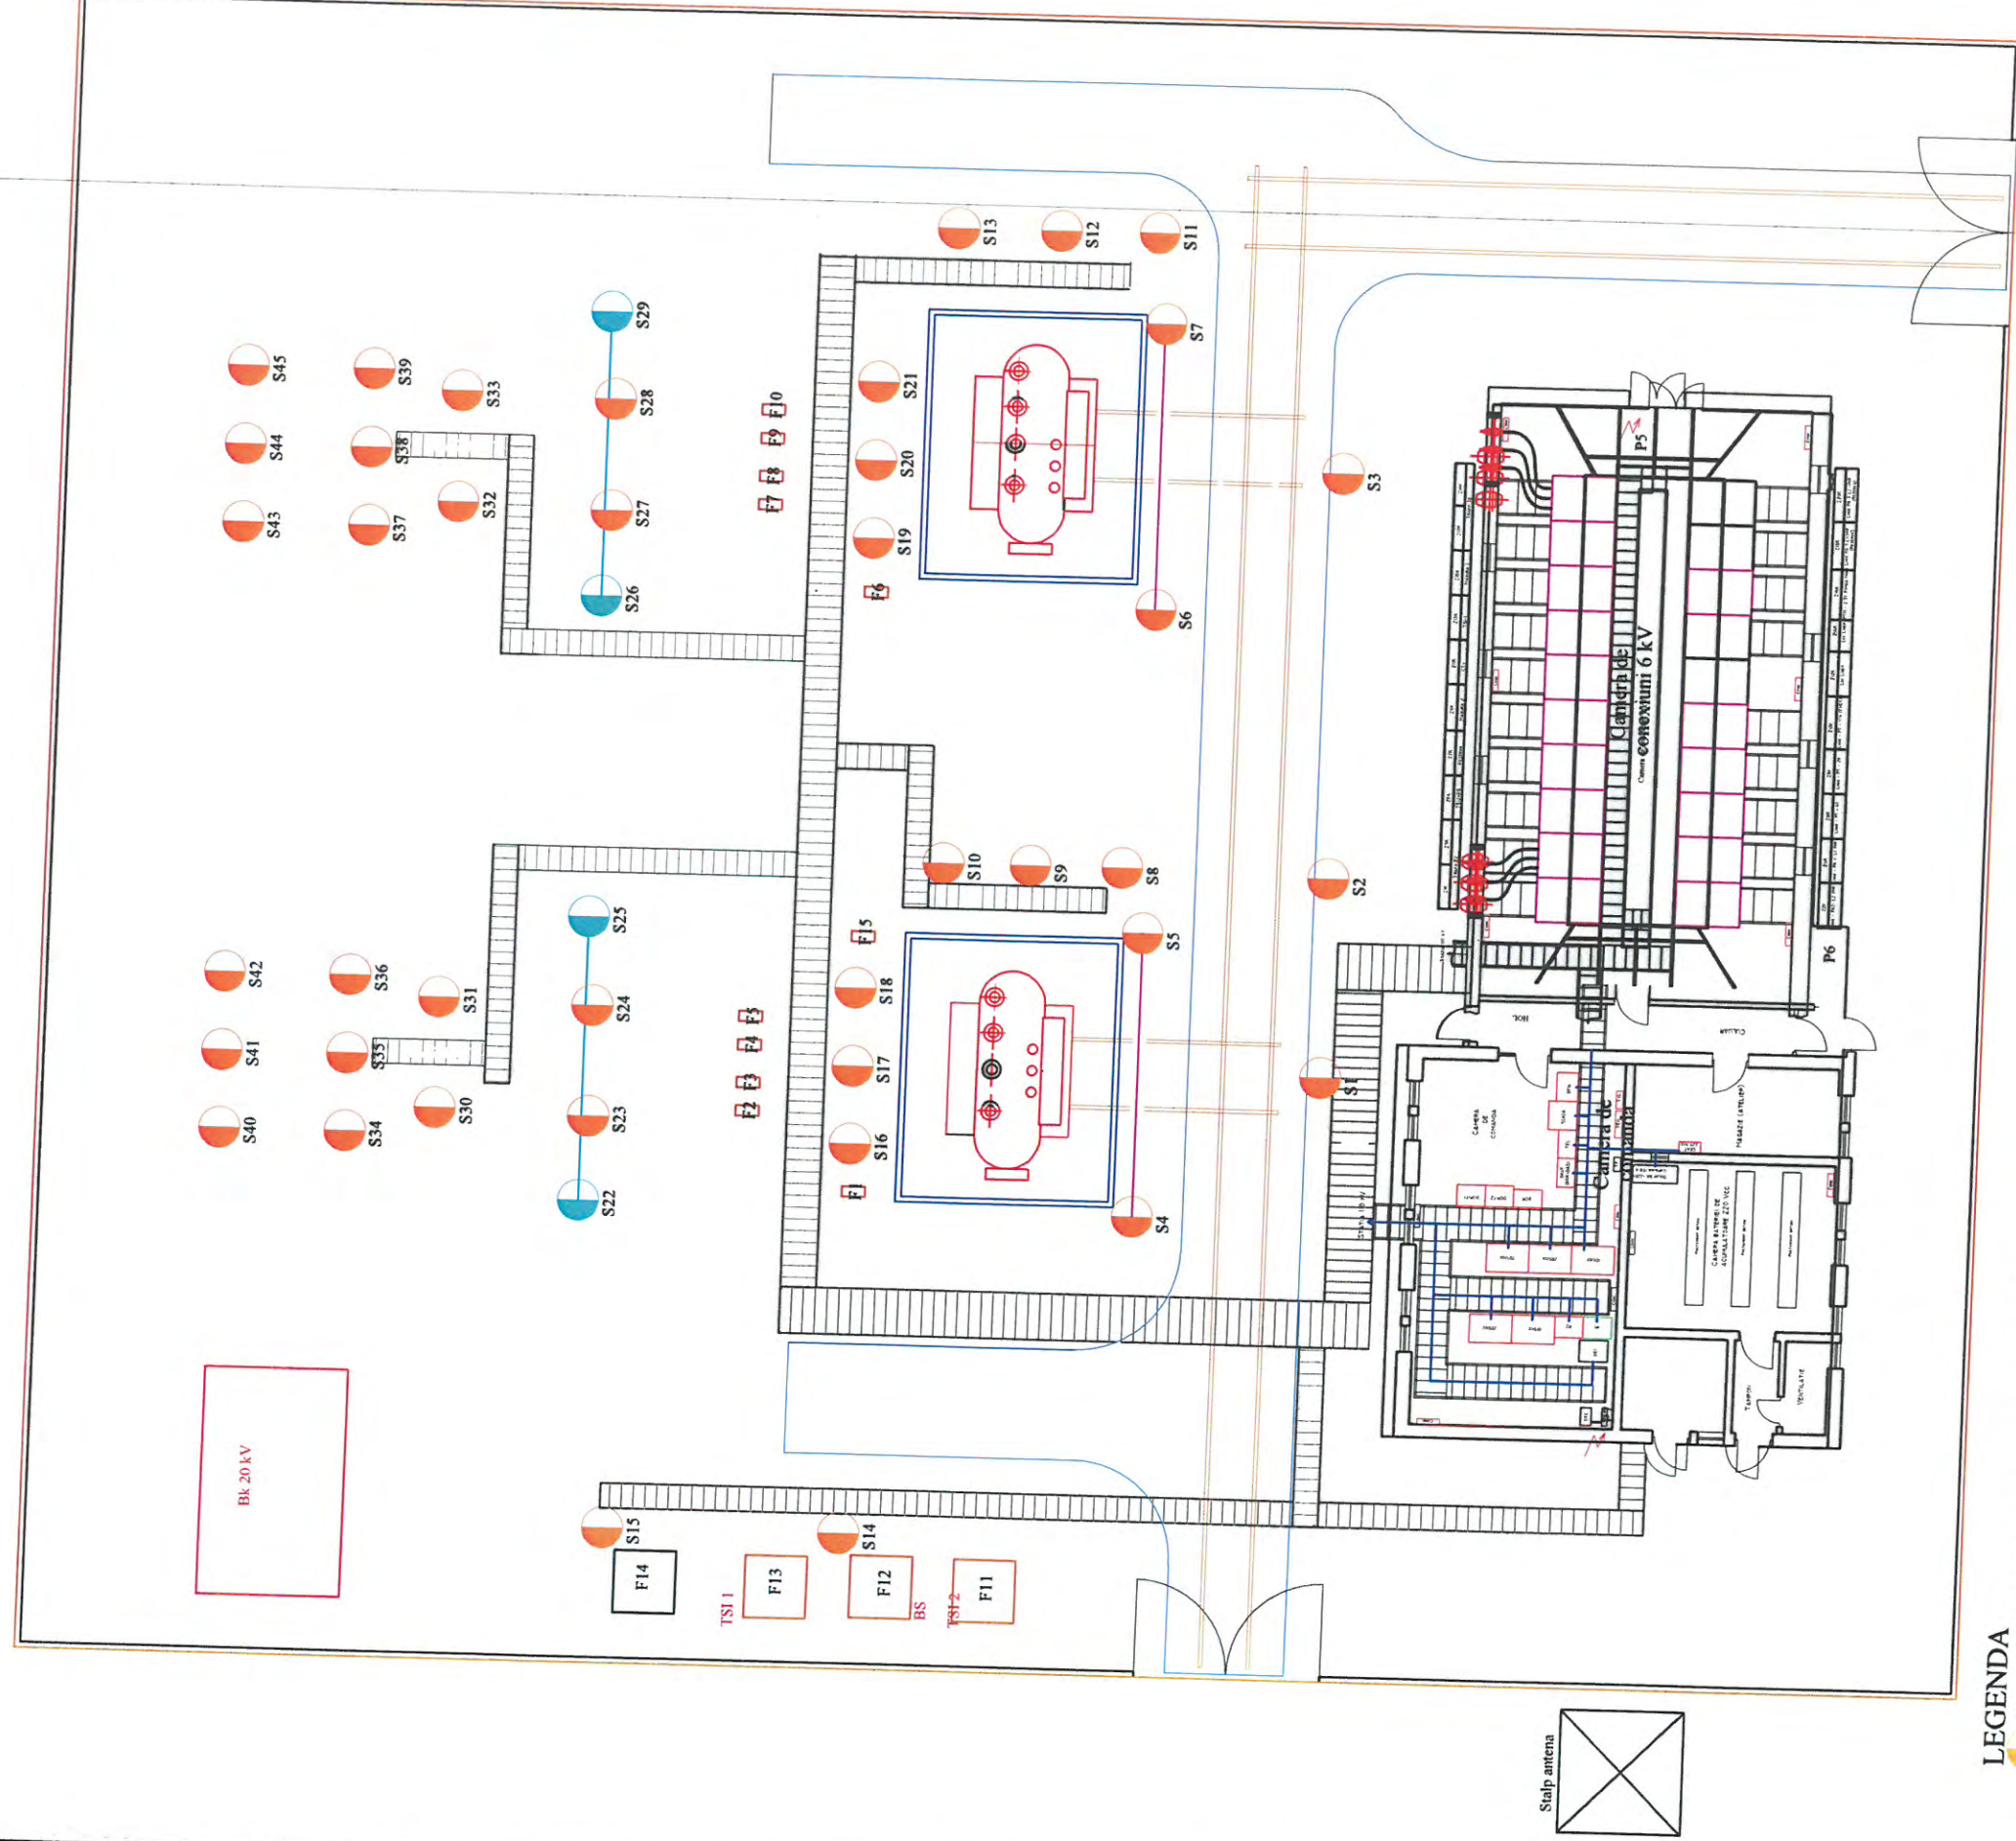

ELEMENT DIN BETON ARMAT CARE SE SCHIMBĂ

ELEMENT DIN BETON ARMAT CARE NU SE SCHIMBĂ
Grinda metalică

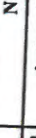EXPERT TEHNIC	NUME	SEMNĂTURĂ	CERINȚĂ	REFERAT/ EXPERTIZĂ NR./ DATA	BENEFICIAR:
	 S.C. PROCONRIM S.R.L. Str. Sfânta Maria nr. 30, Sat Vișeu, Comuna Bimbova, Județul Iași, România Tel./Fax 0352/415555; 0742037472; e-mail: proconrim@proconrim.ro J 22485/5-2006, C.F.: RO13676049; cont.: B.R.C. B.R.B. - lei 1.367,8				
SPECIFICAȚIE	NUME	SEMNĂTURĂ	SCARA	TITLUL PROIECT:	PROIECT
EXPERT TEHNIC A1	dr. ing. Dorel Platică		1:200	EXPERTIZĂ TEHNICĂ CERINȚA A1 LA STATII DE TRANSFORMARE ROMAN INR	NUMĂRUL: 326-40-1/2021
DESENAT	ing. Cosmin-Andrei Muntianu		DATA	AFERENTĂ PROIECT "MODERNIZARE SI INTEGRARE IN SCADA STATII DE TRANSFORMARE DIN GESTIUNEA DELGAZ GRID - ETAPA 4" Amplasament: Municipiul Roman, Județul Neamț	FAXA E.T. cerinta A1
3			05.2023	TITLUL PLANȘĂ: PLAN DE SITUAȚIE CU SOLUȚIA MAXIMALĂ DE INTERVENȚIE	PLANȘA NUMĂRUL: 4.02