
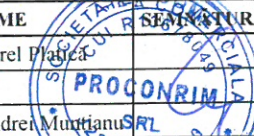
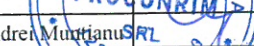


AMPLASAMENT STUDIAT





 S.C. PROCONRIM SRL str. Sfânta Maria nr. 30, sat Vișan, comuna Birnova, județul Iași, România Tel. Fax: 0532/415555; 0742037472; e-mail: proconrim@yahoocom J 22-853-2000; C.F.: RO13678049		NOME SEMNĂTURA CERINȚA REFERAT/ EXPERTIZA NR./ DATA	BENEFICIAR: S.C. DELGAZ GRID S.A. NR. 05426 EXPERTIZĂ TEHNICĂ DE CALITATE CERINȚA AI A CĂZĂRII TEHNOLOHICE DIN STĂȚIA DE TRANSFORMARE PIATRA NEAMT PAL AFERENTA PROIECT "MODERNIZARE ȘI INTEGRARE ÎN SCADA STATI DE TRANSFORMARE DIN GESTIUNEA DELGAZ GRID - ETAPA 4" AMPLASAMENT: MUNICIPIUL PIATRA NEAMT, JUDEȚUL NEAMT	PROIECT NR: 326-43-2/2021
SPECIFICAȚIE EXPERT TEHNIC A1	NOME dr. ing. Dorel Plăcea	SEMNĂTURA 	SCARA 1:2000	FAZA E.T. cerința A1
DESENAT	ing. Cosmin-Andrei Murtănuș	SEMNĂTURA 	DATA 05.2023	PLANSA NR: A01



A3


**PLAN FUNDAȚII CLĂDIRII TEHNOLOGICĂ
STAȚIE PIAȚRA NEAMȚ PAL, JUDEȚUL NEAMȚ**
(sc. 1:100)

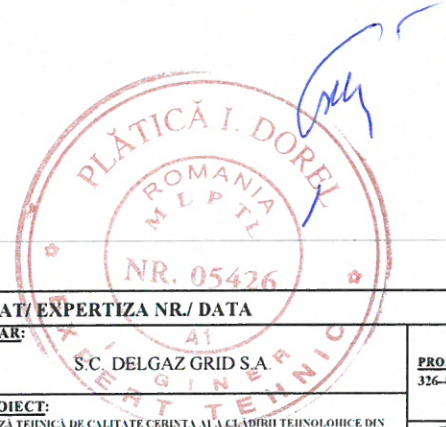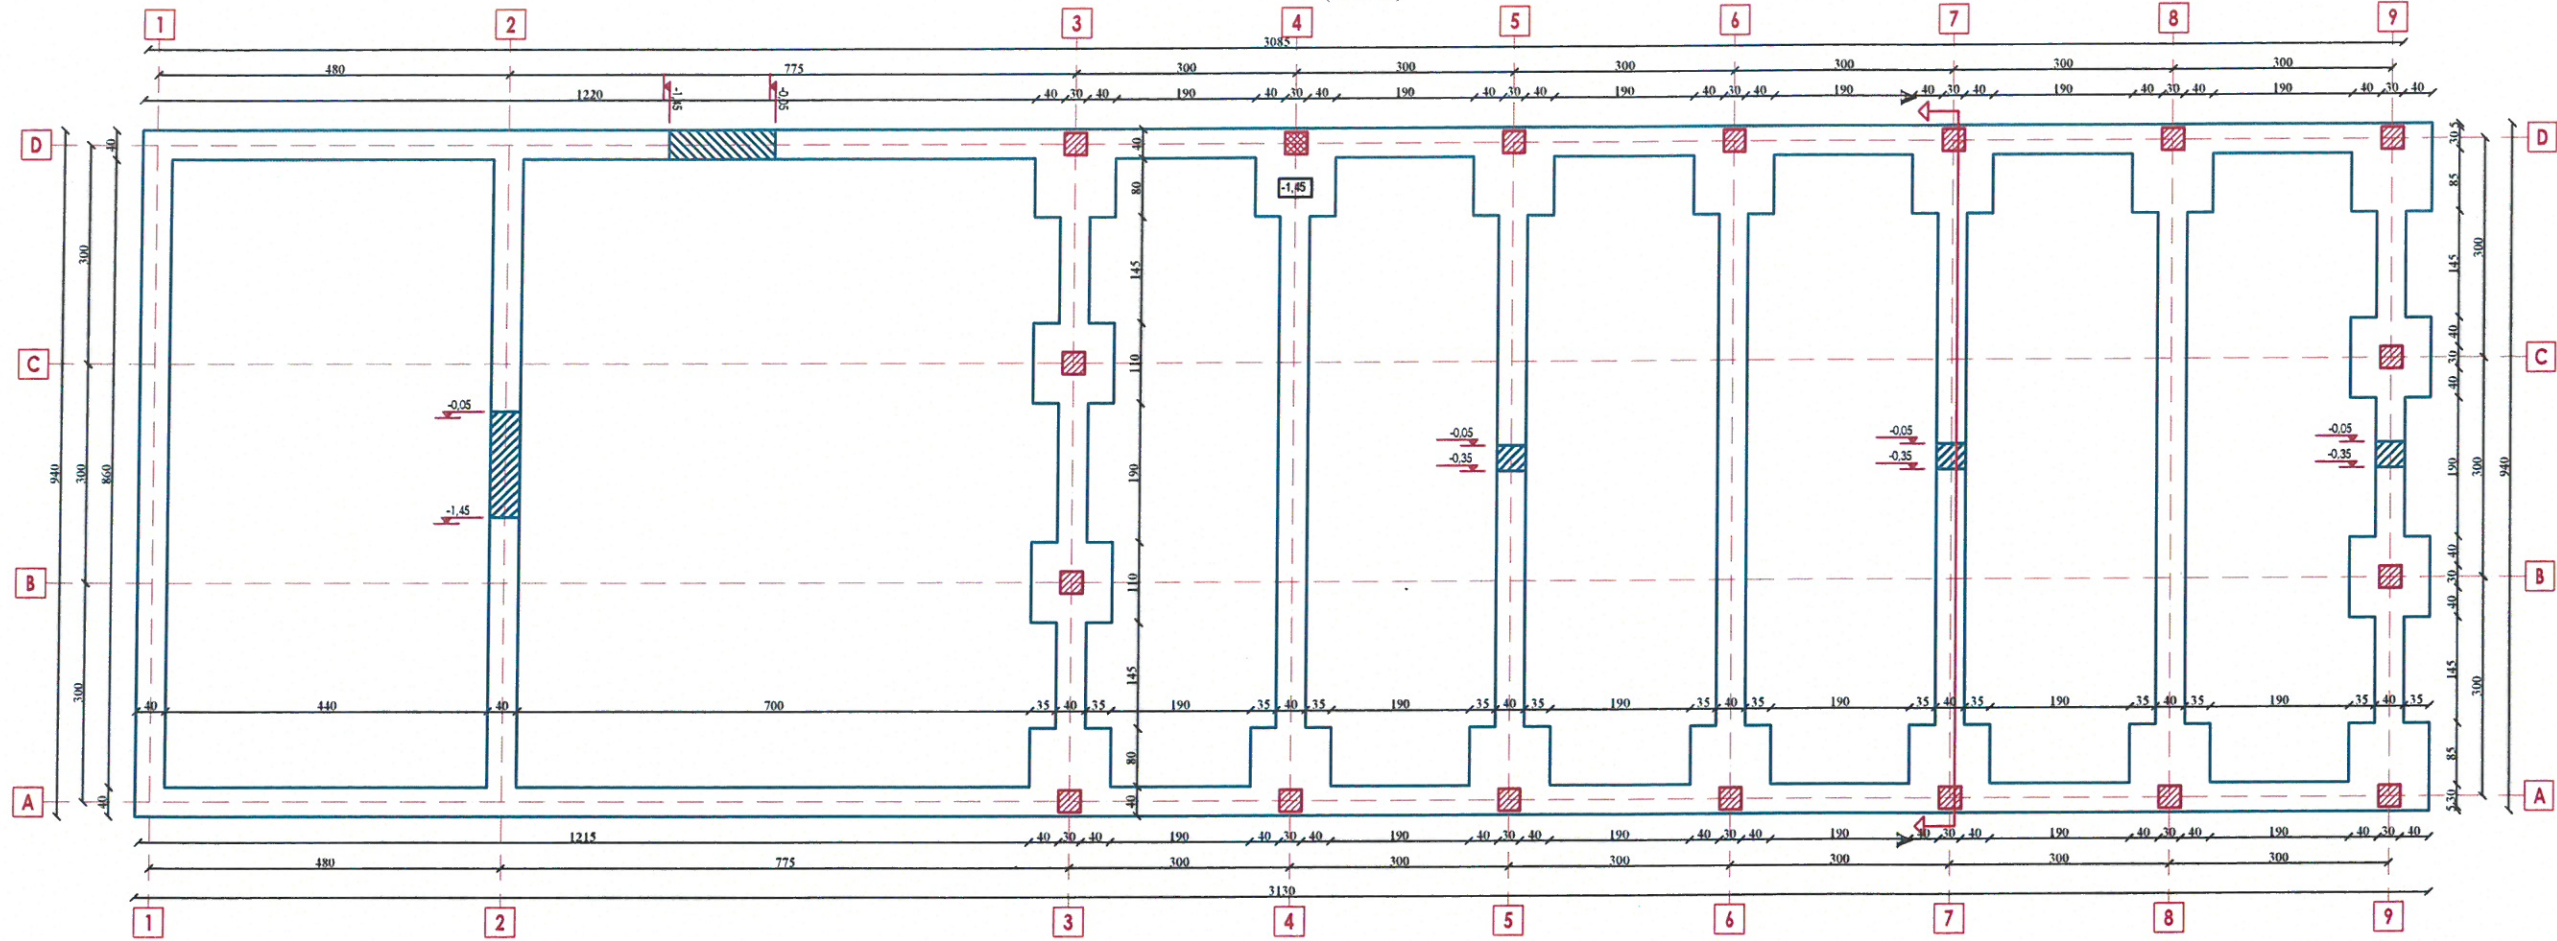
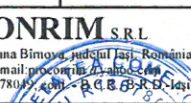
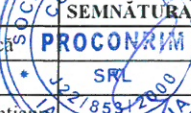


 ISO 9001 ISO 14001 OHSAS 18001	NUME S.C. PROCONRIM S.R.L. str. Sfânta Maria nr. 30, sat Vișan, comuna Birnova, județul Iași, România Tel. Fax: 0332/415555; 0742037472; e-mail: proconrim@yahoo.com 122-853-2000; C.F.: RO13678040	SEMNĂTURA _____ _____ _____	CERINȚA _____	REFERAT/ EXPERTIZA NR./ DATA _____	BENEFICIAR: S.C. DELGAZ GRID S.A.	PROIECT NR: 326-43-2/2021
	SPECIFICAȚIE EXPERT TEHNIC A1 DESENAT	NUME dr. ing. Dorel Plăcăță ing. Cosmin-Andrei Munteanu	SCARA 1:100 DATA 05.2023	TITLU PROIECT: EXPERTIZĂ TEHNICĂ DE CALITATE CERINȚA A1 A CLĂDIRII TEHNOLOGICE DIN STAȚIA DE TRANSFORMARE PIAȚRA NEAMȚ PAL. REFERENȚA PROIECT "MODERNIZARE ȘI INTEGRARE ÎN SCADA STAȚII DE TRANSFORMARE DIN GESTIUNEA DELGAZ GRID - ETAPA 4" AMPLASAMENT: MUNICIPIUL PIAȚRA NEAMȚ, JUDEȚUL NEAMȚ	TITLU PLANȘĂ: PLAN FUNDAȚII	FAZA E.T. cerința A1




**PLAN PARTER CLĂDIRE TEHNOLOGICĂ
STAȚIE PIAȚA NEAMȚ PAL, JUDEȚUL NEAMȚ**
(sc. 1:100)

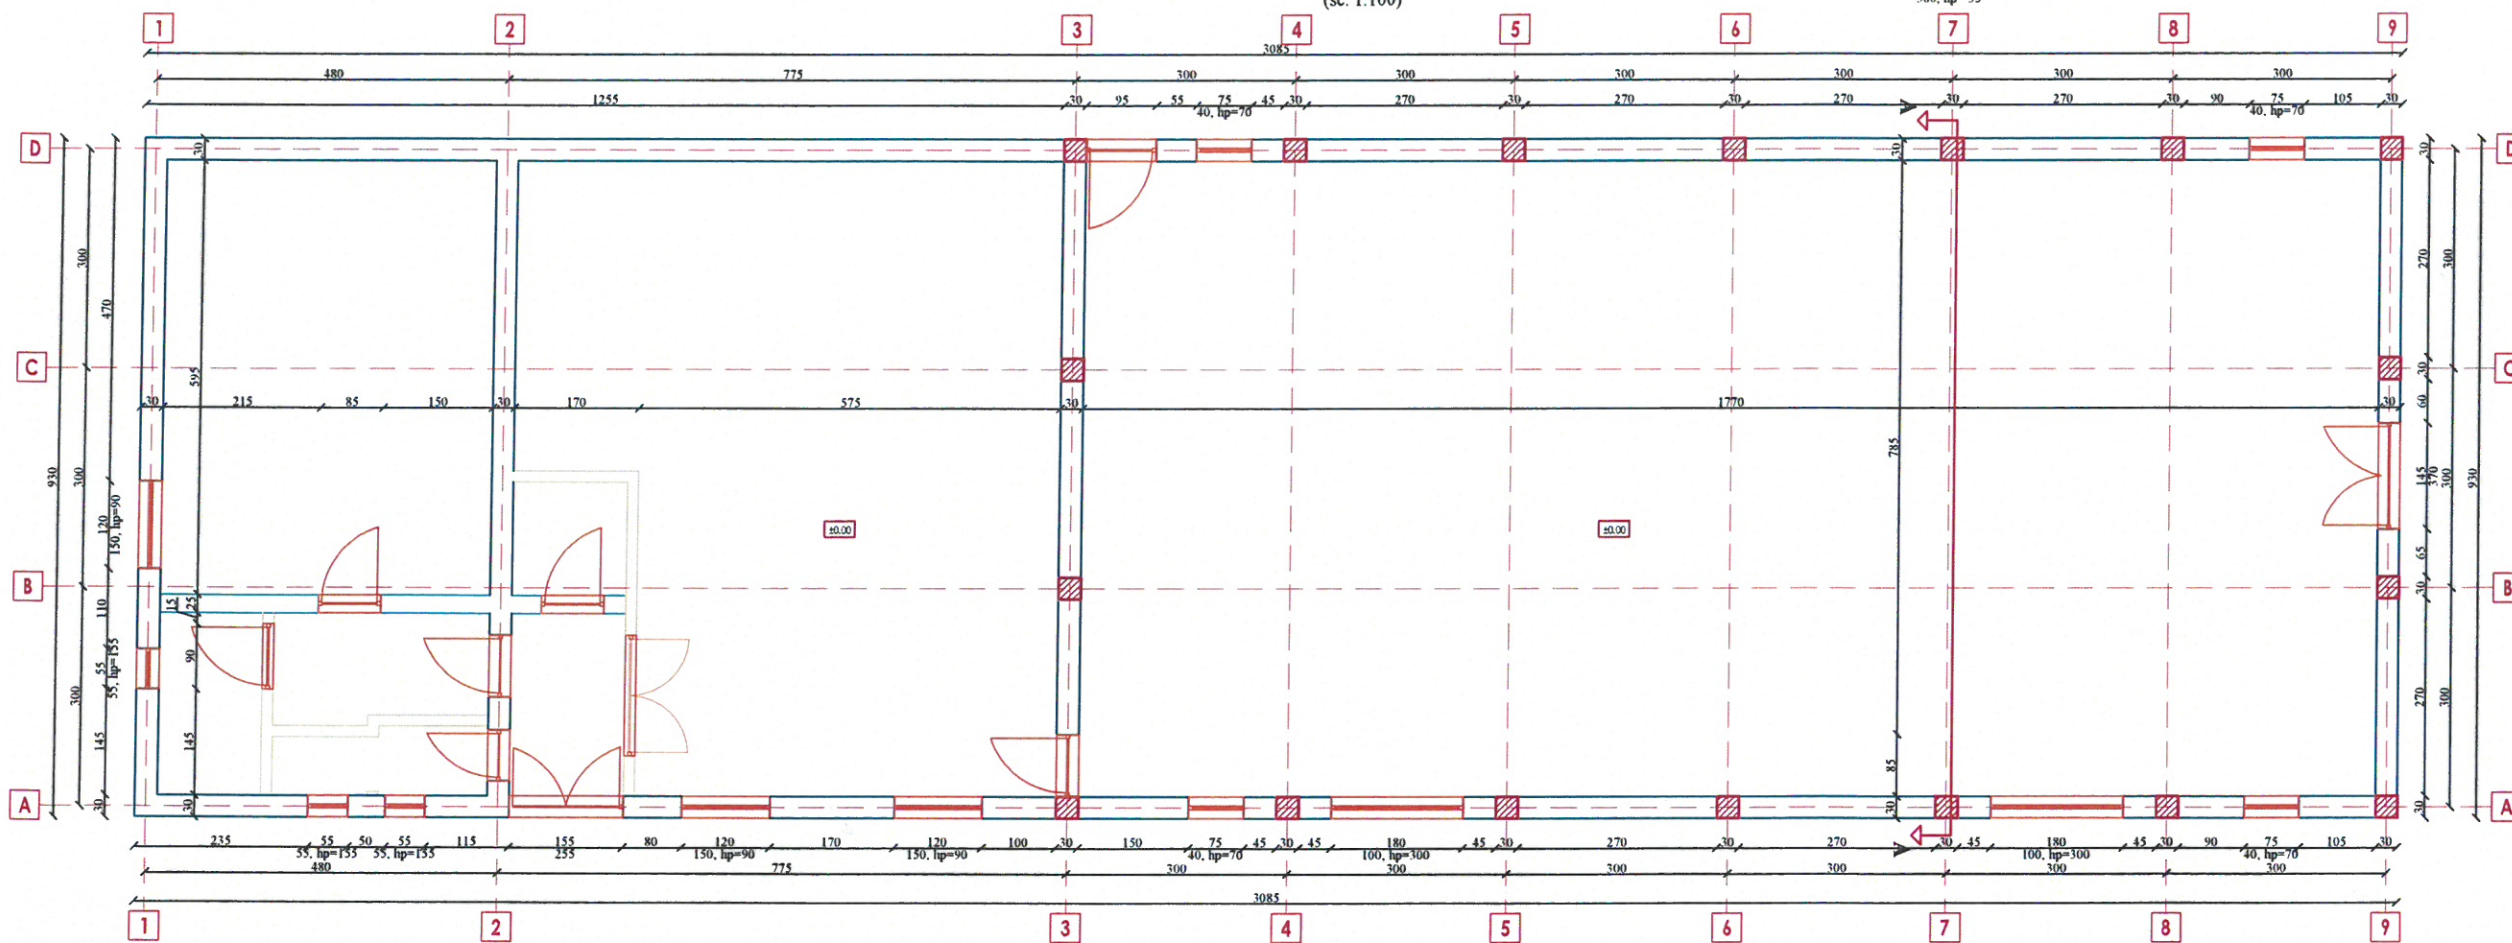

 ISO 9001 ISO 14001 OHSAS 18001	NUME S.C. PROCONRIM S.R.L. str. Sfânta Maria nr. 30, sat Vișan, comuna Birnoasa, județul Iași, România Tel. Fax: 0332/415555; 0742037472; e-mail: proconrim@proconrim.ro J 22-853-2009; C.F.: RO13678045	SEMNĂTURA  PROCONRIM	CERINȚA SCARA 1:100	REFERAT/ EXPERTIZA NR./ DATA BENEFICIAR: S.C. DELGAZ GRID S.A.	PROIECT NR: 326-43-2/2021
	SPECIFICAȚIE EXPERT TEHNIC A1	NUME dr. ing. Dorel Platică	SEMNĂTURA  PROCONRIM	DATA 05.2023	TITLU PROIECT: EXPERTIZA TEHNICĂ DE CALITATE CERINȚA A1 A CLĂDIRII TEHNOLOGICE DIN STAȚIA DE TRANSFORMARE PIAȚA NEAMȚ PAL AFERENTĂ PROIECT "MODERNIZARE ȘI INTEGRARE ÎN SCADA STAȚII DE TRANSFORMARE DIN GESTIUNEA DELGAZ GRID - ETAPA I" AMPLASAMENT: MUNICIPIUL PIAȚA NEAMȚ, JUDEȚUL NEAMȚ
DESENAT ing. Cosmin-Andrei Muntianu				TITLU PLANȘĂ: PLAN PARTER	PLANȘA NR: R02

SECȚIUNE A-A CLĂDIRE TEHNOLOGICĂ STAȚIE PIATRA NEAMȚ PAL, JUDEȚUL NEAMȚ

(sc. 1:50)

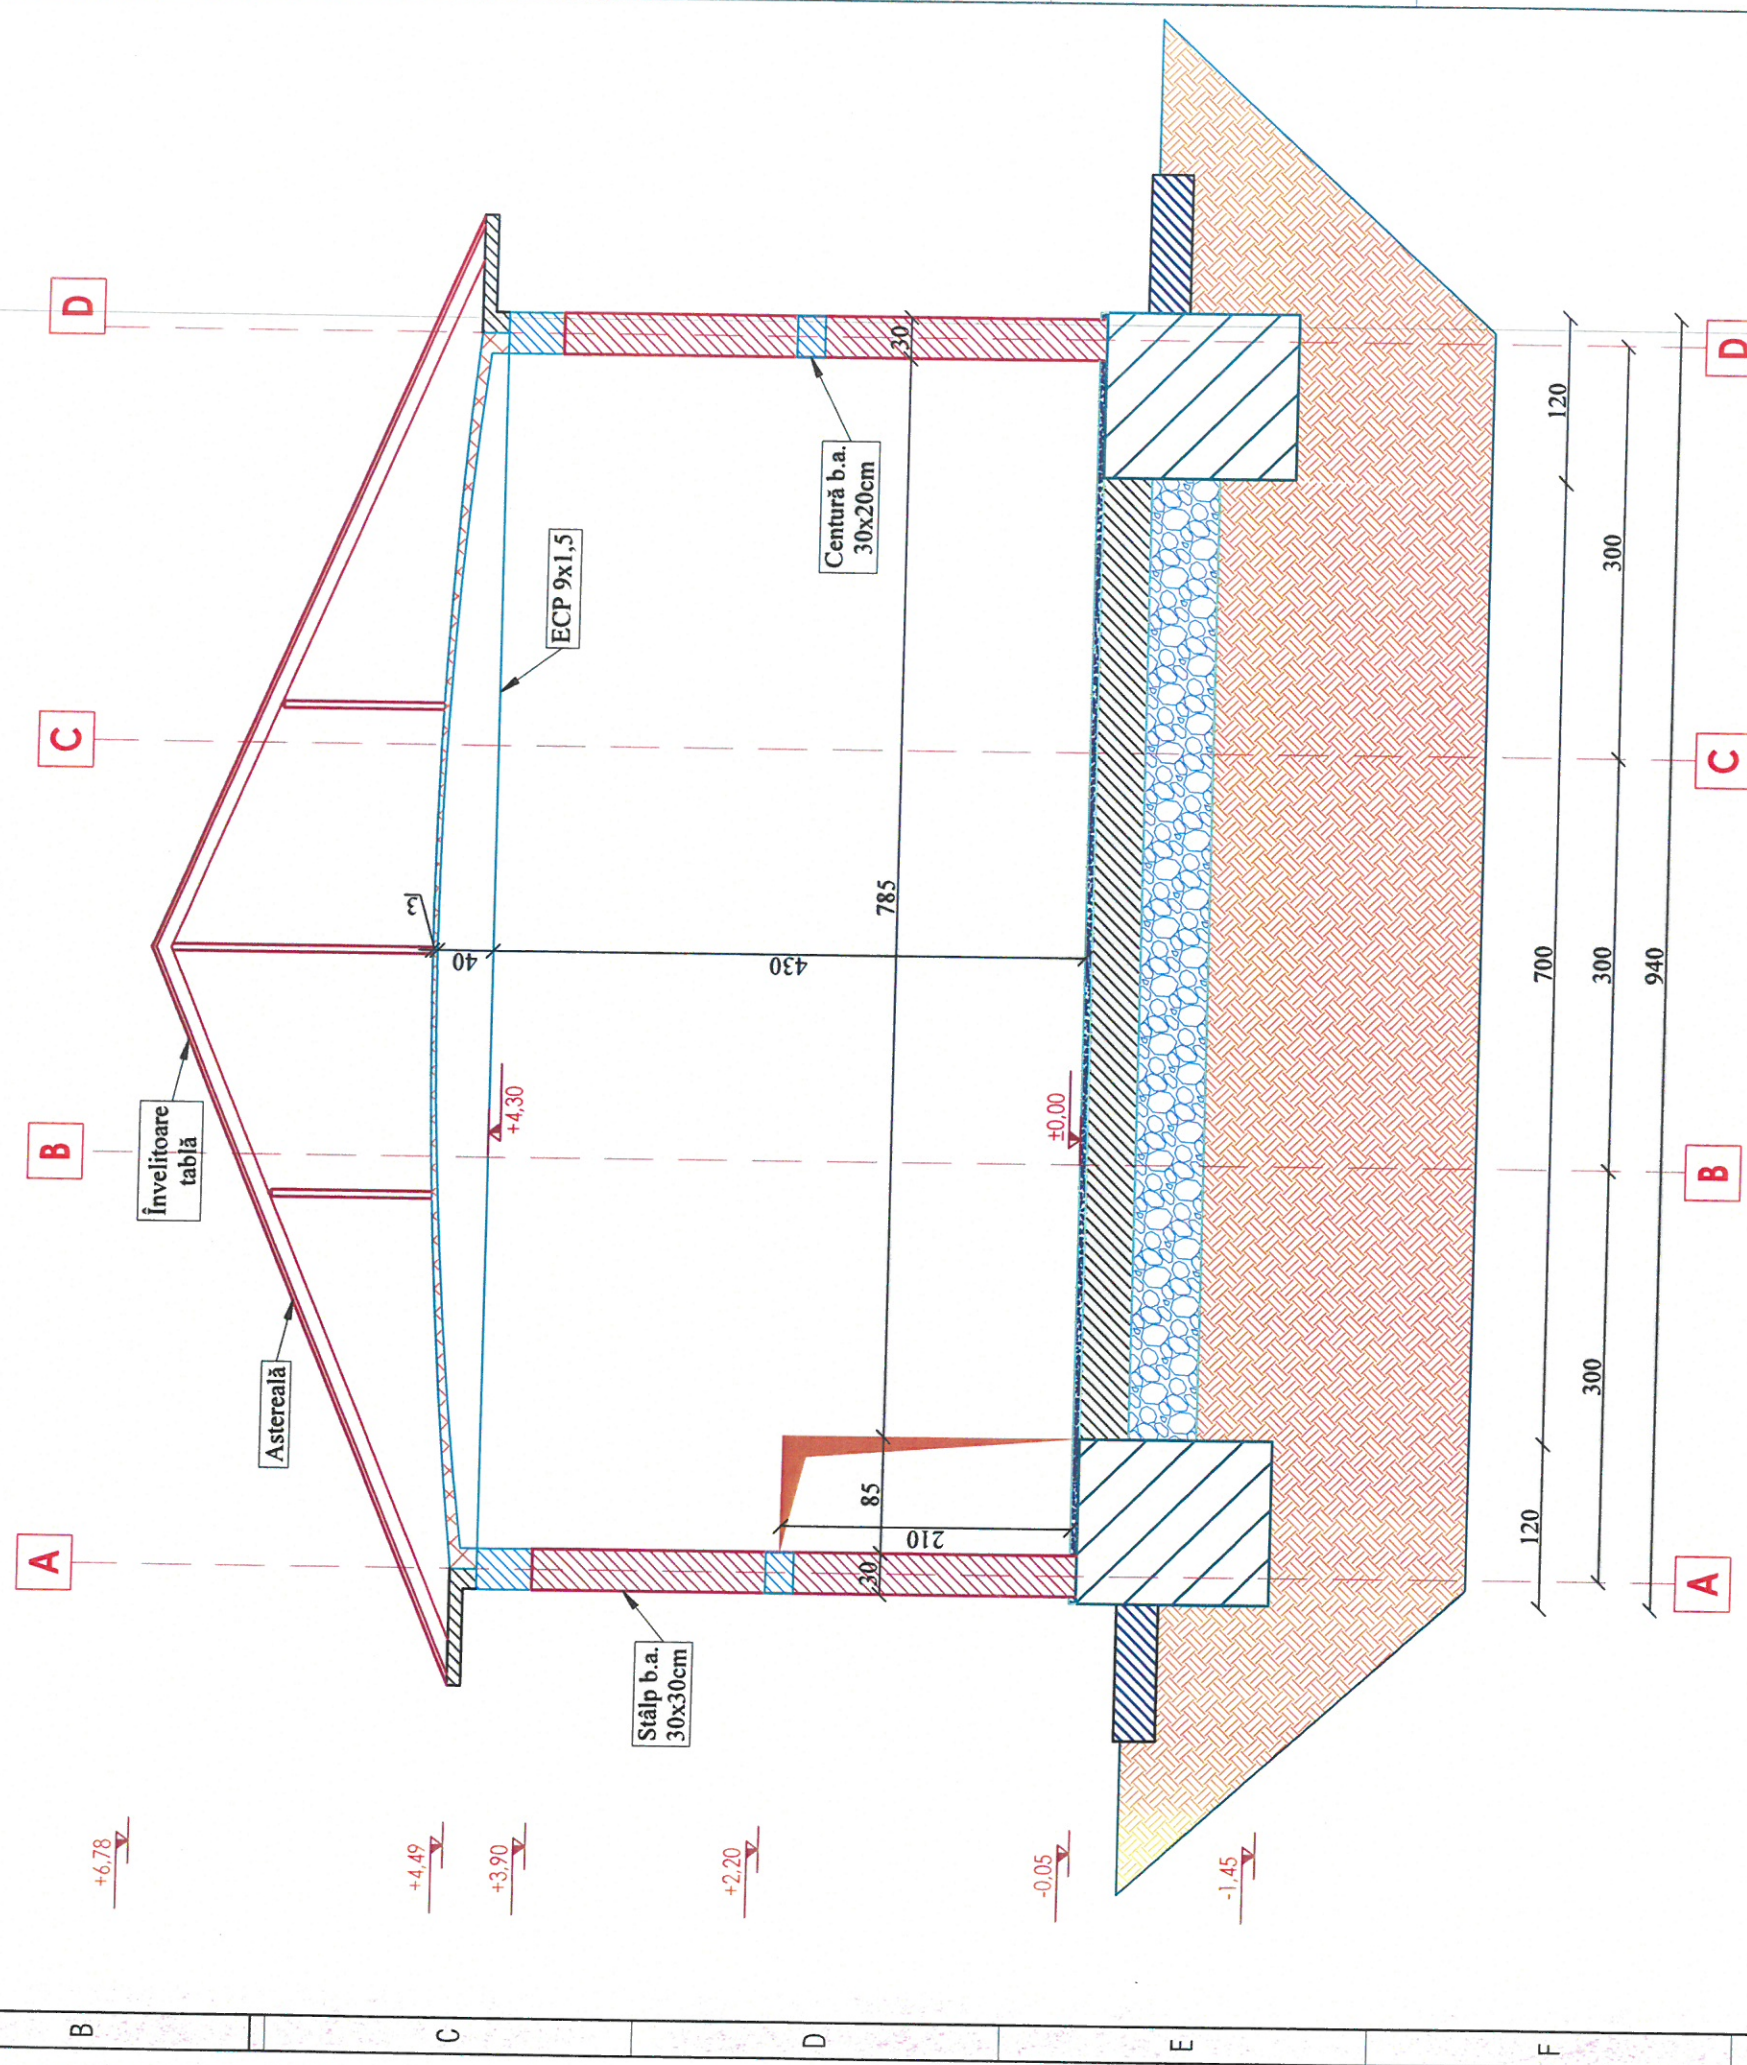

NOME S.C. PROCONRIM S.R.L. str. Săftina Maria nr. 30, sat Vișniș, comuna Bîrnova, județul Iași, România Tel. Fax: 0332/415555; 0742037472; e-mail: proconrimsrl@yahoo.com J. 22-853-2000; C.F.: RO13679060 S.C. ARGEZ S.R.L. - Iasi	SEMNĂTURA dr. ing. Dorel Plătică 15.05.2023	CERINȚA SCARA 1:100 DATA 05.2023	REFERAT/EXPERTIZA NR./DATA S.C. DELGAZ GRID S.A.
	SPECIFICAȚIE EXPERT TEHNIC AI	TITLUL PROIECT: EXPERTIZĂ TEHNICĂ DE CALITATE CERINȚA AI A CLĂDIRII TEHNOLOGICĂ DIN STAȚIA DE TRANSFORMARE PIAȚA NEAMȚ PAL, AFERENȚĂ PROIECT "MODERNIZARE ȘI INTEGRARE ÎN REȚEA SAȚII DE TRANSFORMARE DIN GISTIUȘEA AMPLASAMENT: MUNICIPIUL PIAȚA NEAMȚ, JUDEȚUL NEAMȚ	PLANȘA NR. R03
DESENAT ing. Cosmin-Andrei Mădăraș	SECȚIUNE A-A	5	A3

